



PIANTA PIANO TERRA - ACCESSIBILITA'

Scala : 1 : 200

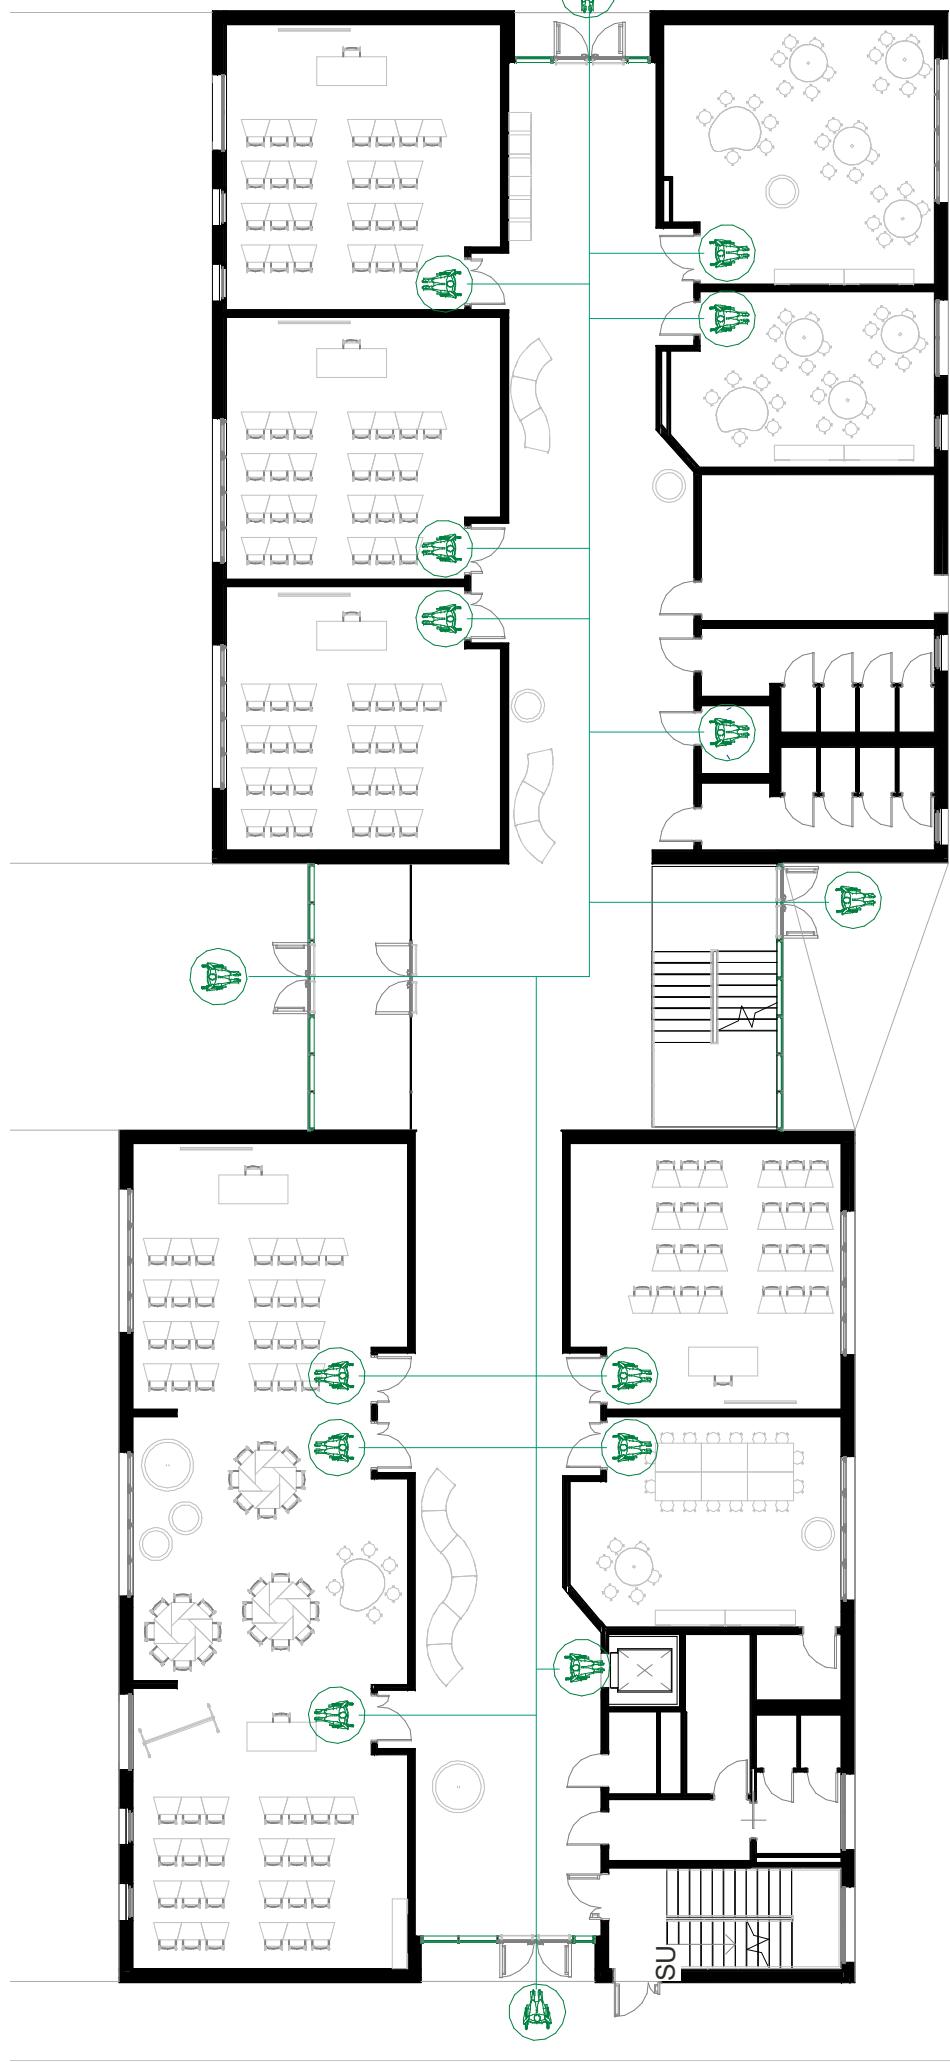

PLANIMETRIA ESTERNI - ACCESSIBILITA'

Scala : 1 : 200

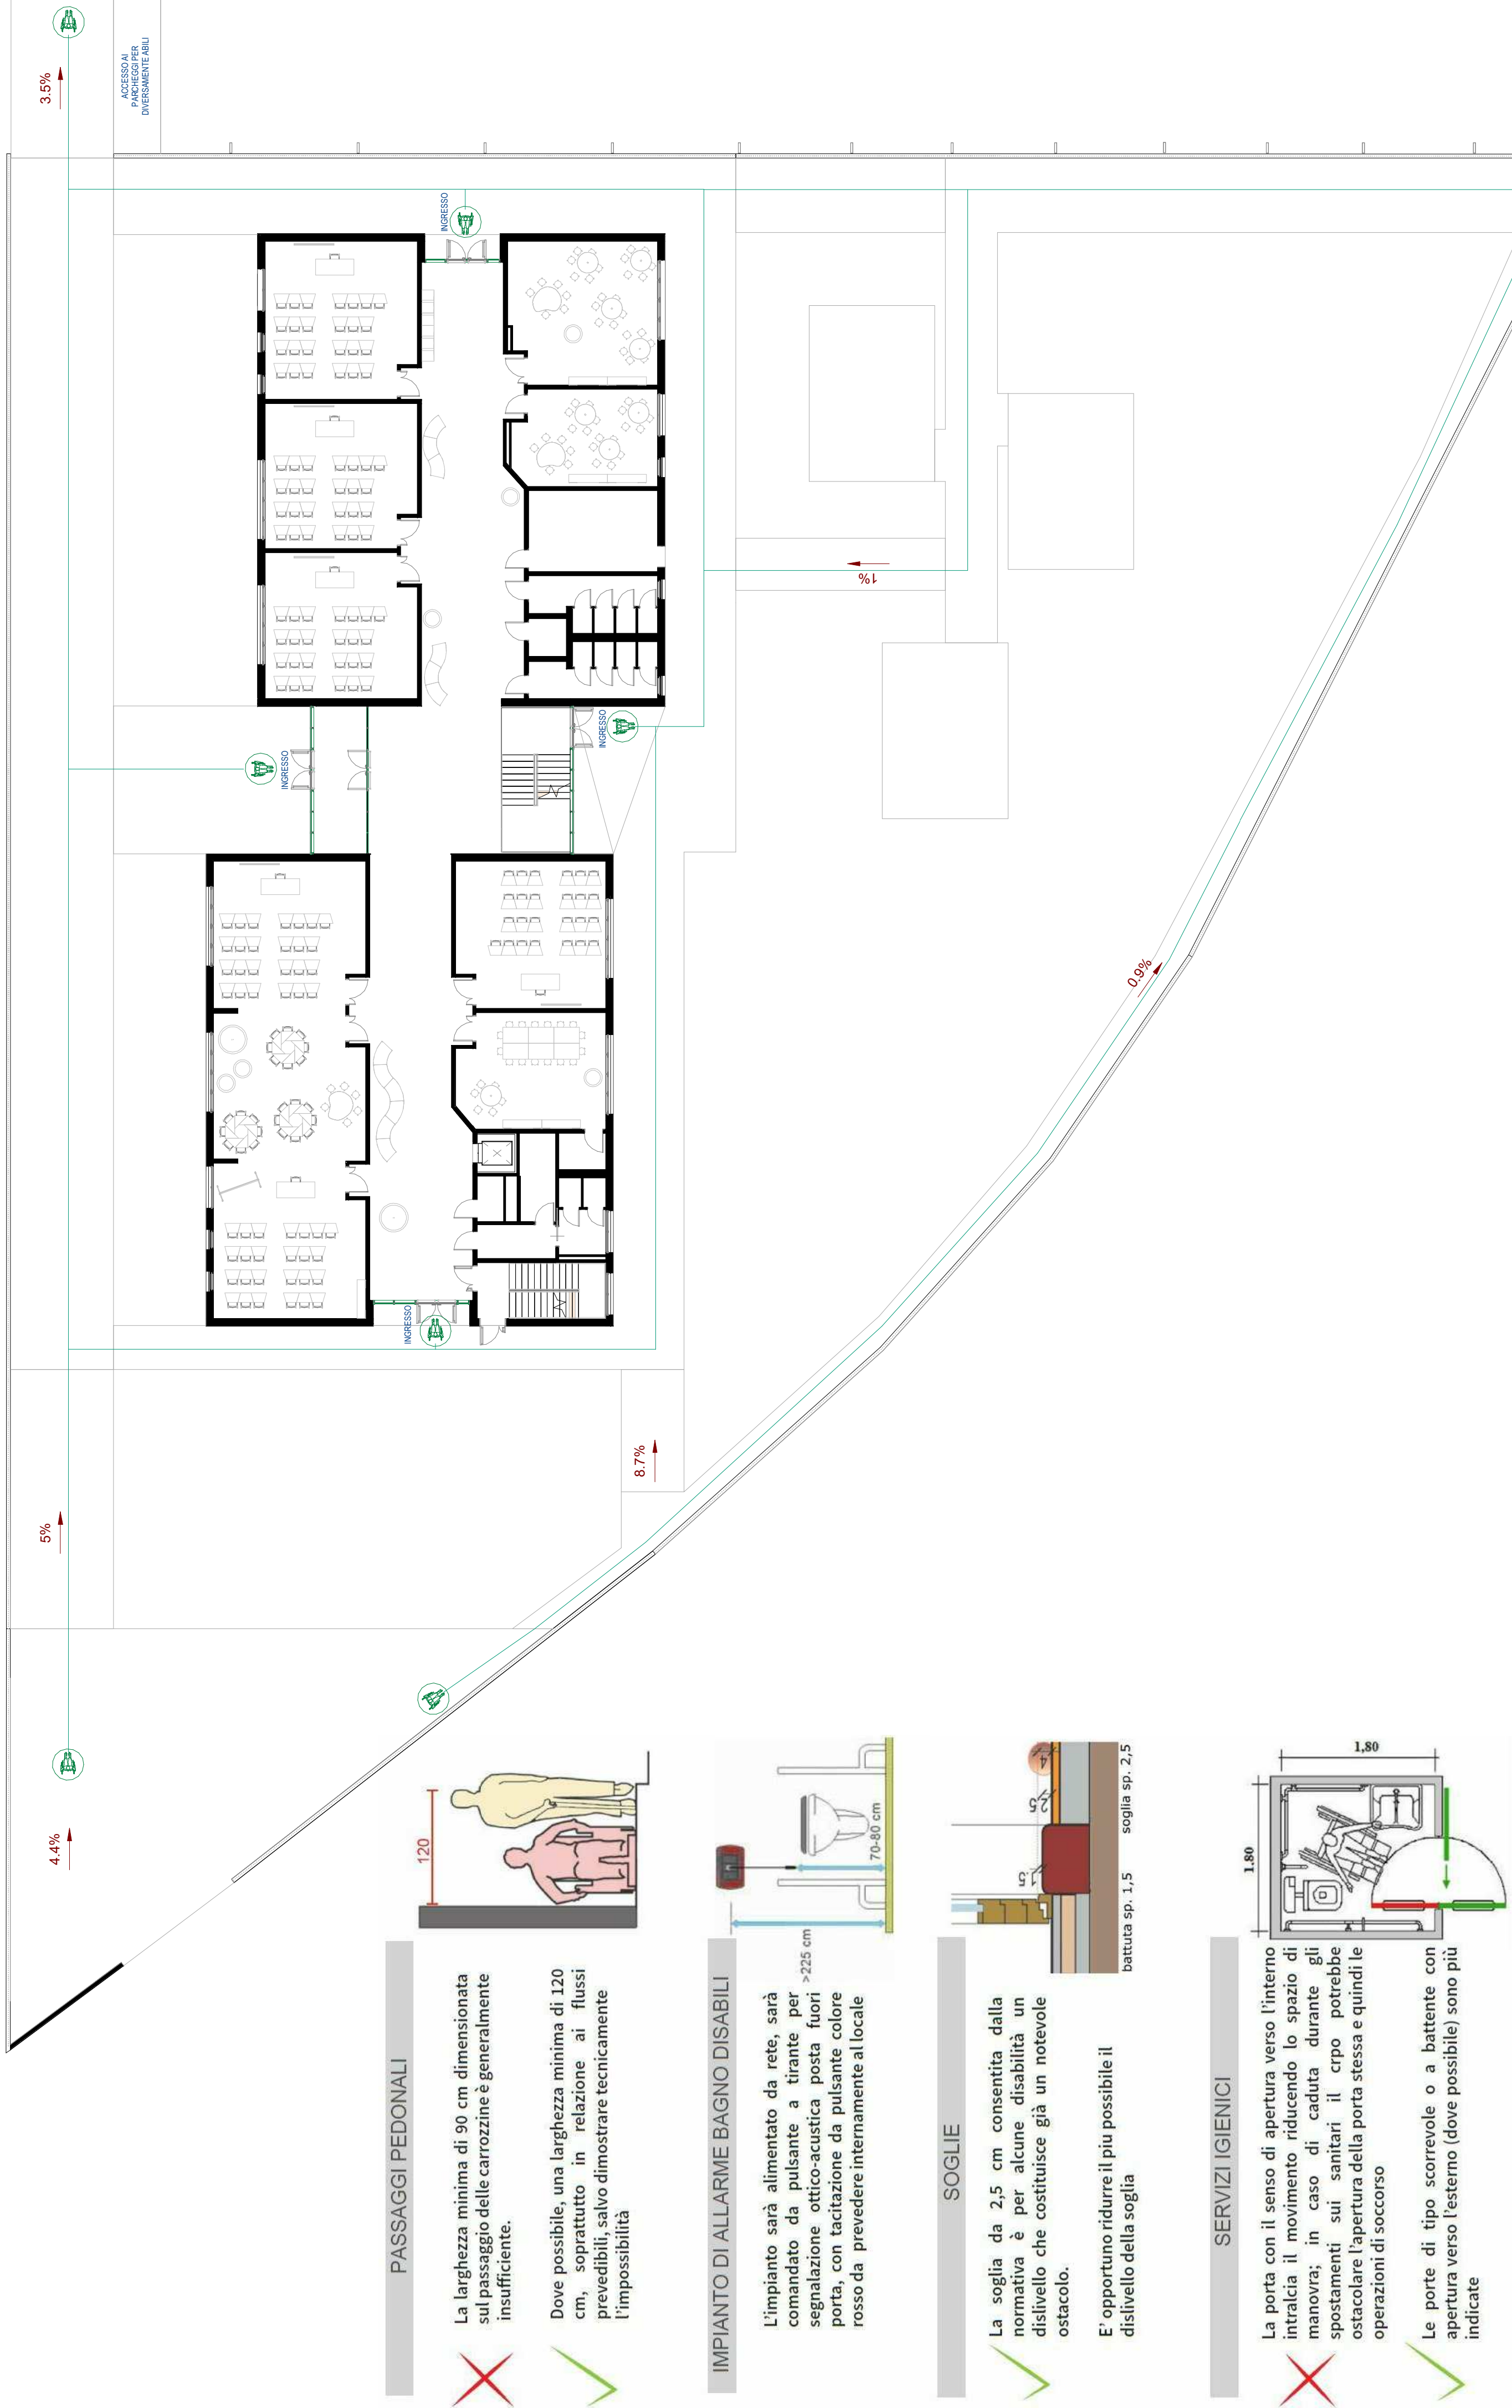

PASSAGGI PEDONALI



La larghezza minima di 90 cm dimensionata sul passaggio delle carrozzine è generalmente insufficiente.



Dove possibile, una larghezza minima di 120 cm, soprattutto in relazione ai flussi prevedibili, salvo dimostrare tecnicamente l'impossibilità

IMPIANTO DI ALLARME BAGNO DISABILI

L'impianto sarà alimentato da rete, sarà comandato da pulsante a tirante per segnalazione ottico-acustica posta fuori porta, con tacitazione da pulsante colore rosso da prevedere internamente al locale

SOGLIE



La soglia da 2,5 cm consentita dalla normativa è per alcune disabilità un dislivello che costituisce già un notevole ostacolo.

E' opportuno ridurre il più possibile il dislivello della soglia

SERVIZI IGIENICI




La porta con il senso di apertura verso l'interno intralcia il movimento riducendo lo spazio di manovra; in caso di caduta durante gli spostamenti sui sanitari il crpo potrebbe ostacolare l'apertura della porta stessa e quindi le operazioni di soccorso



Le porte di tipo scorrevole o a battente con apertura verso l'esterno (dove possibile) sono più indicate


PIANTA PIANO PRIMO - ACCESSIBILITA'

Scala : 1 : 200

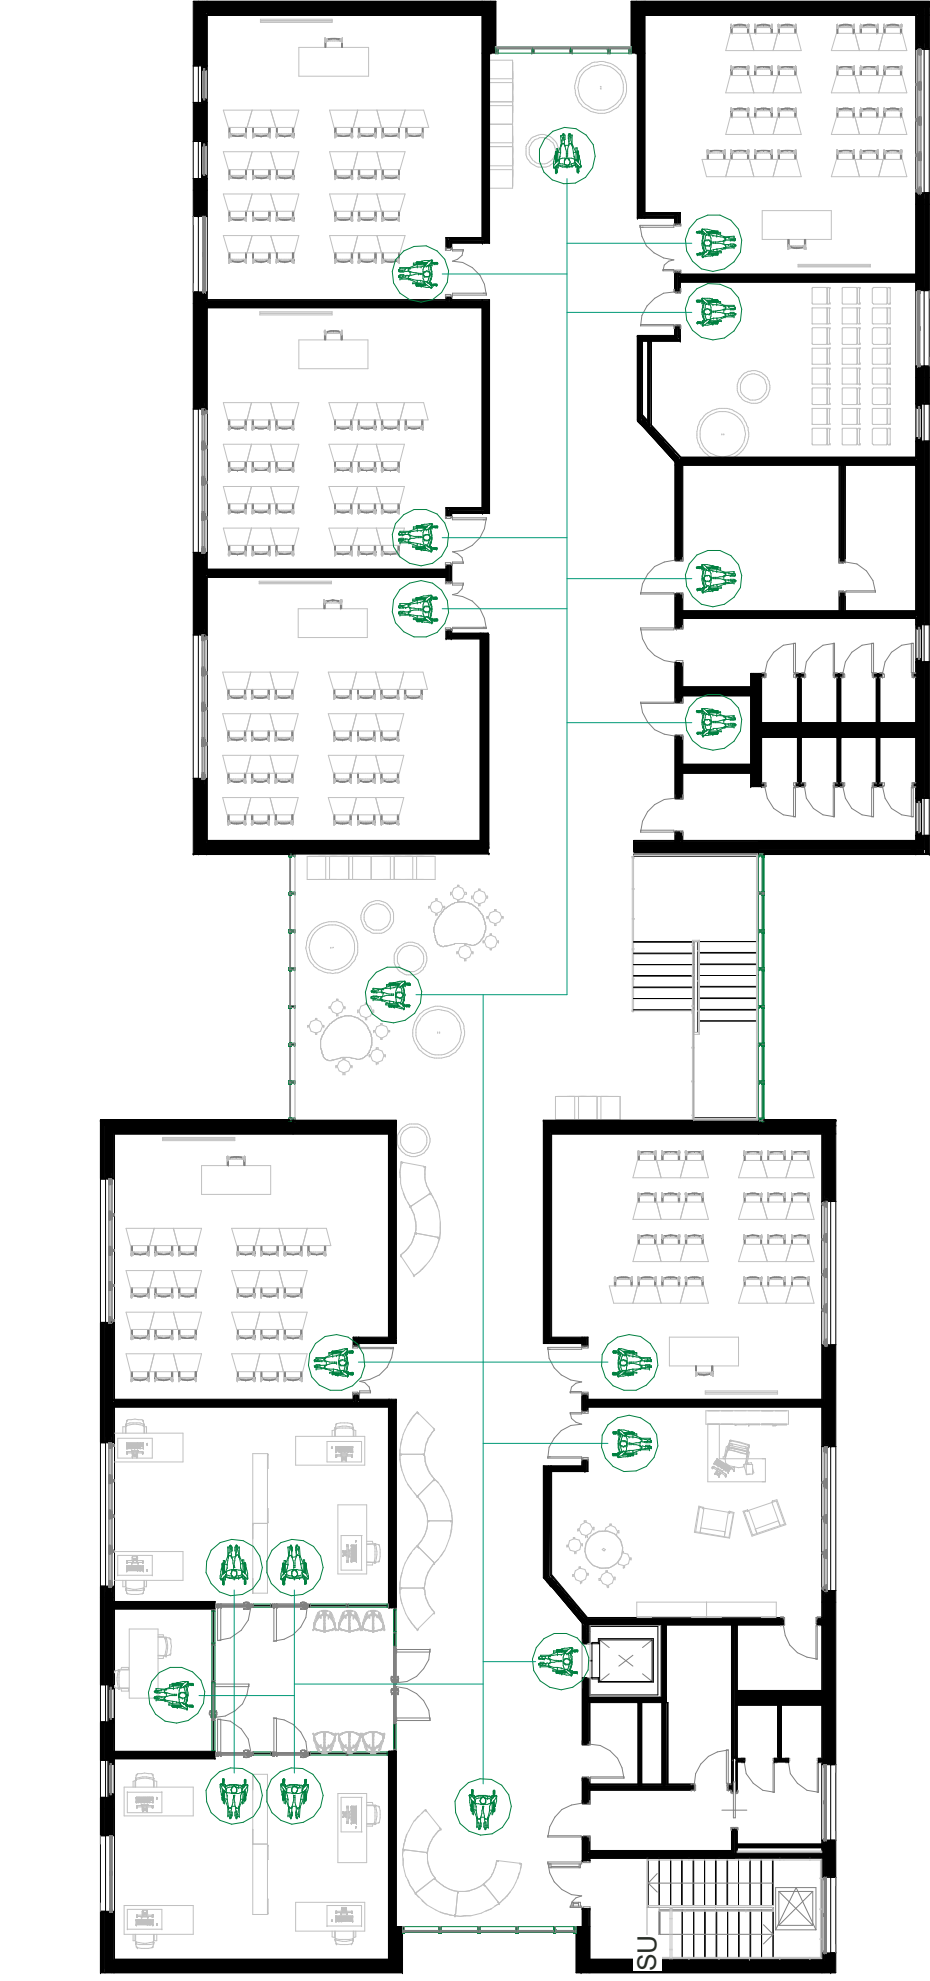

DETTAGLIO ACCESSIBILITA' W.C.

Scala : 1 : 50

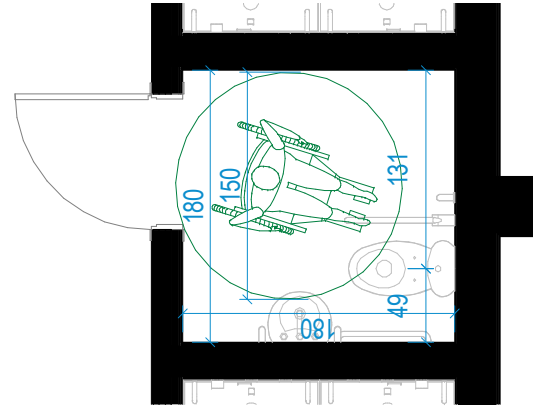

NOTE E PRESCRIZIONI

- La messa in opera di tutti i materiali è subordinata ad approvazione della DL, mediante controllo delle campionature e verifica delle certificazioni.
- Tutti i colori e le opere di finitura devono essere eseguite previa campionatura ed esplicita approvazione della DL.
- Tutte le misure, le distanze, le quote altimetriche e le pendenze devono essere preliminarmente verificate in cantiere in accordo con la DL.
- Ove gli elaborati non fossero esauritivi si deve fare riferimento al capitolato speciale di appalto ed alla DL senza procedere ad interpretazioni

COMUNE DI DERUTA

(PG)

REALIZZAZIONE DELLA NUOVA SCUOLA SECONDARIA DI PRIMO GRADO IN DERUTA
CAPOLUOGO

R.U.P. : geom. Fabio Tamantini

Responsabile Area LL.PP. : geom. Marco Ricciarelli



DER DE Arch. 024

NOVEMBRE 2021

ABBATTIMENTO DELLE BARRIERE ARCHITETTONICHE

RAGGRUPPAMENTO TEMPORANEO DI PROFESSIONISTI:

SETTANTA7

arch. Daniele Rangone

arch. Elena Rionda



Abacus S.r.l.



SGA Studio Geologi Associati

