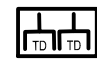

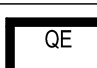
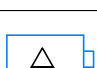
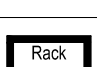


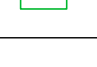
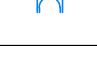
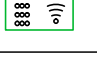



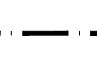
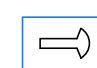

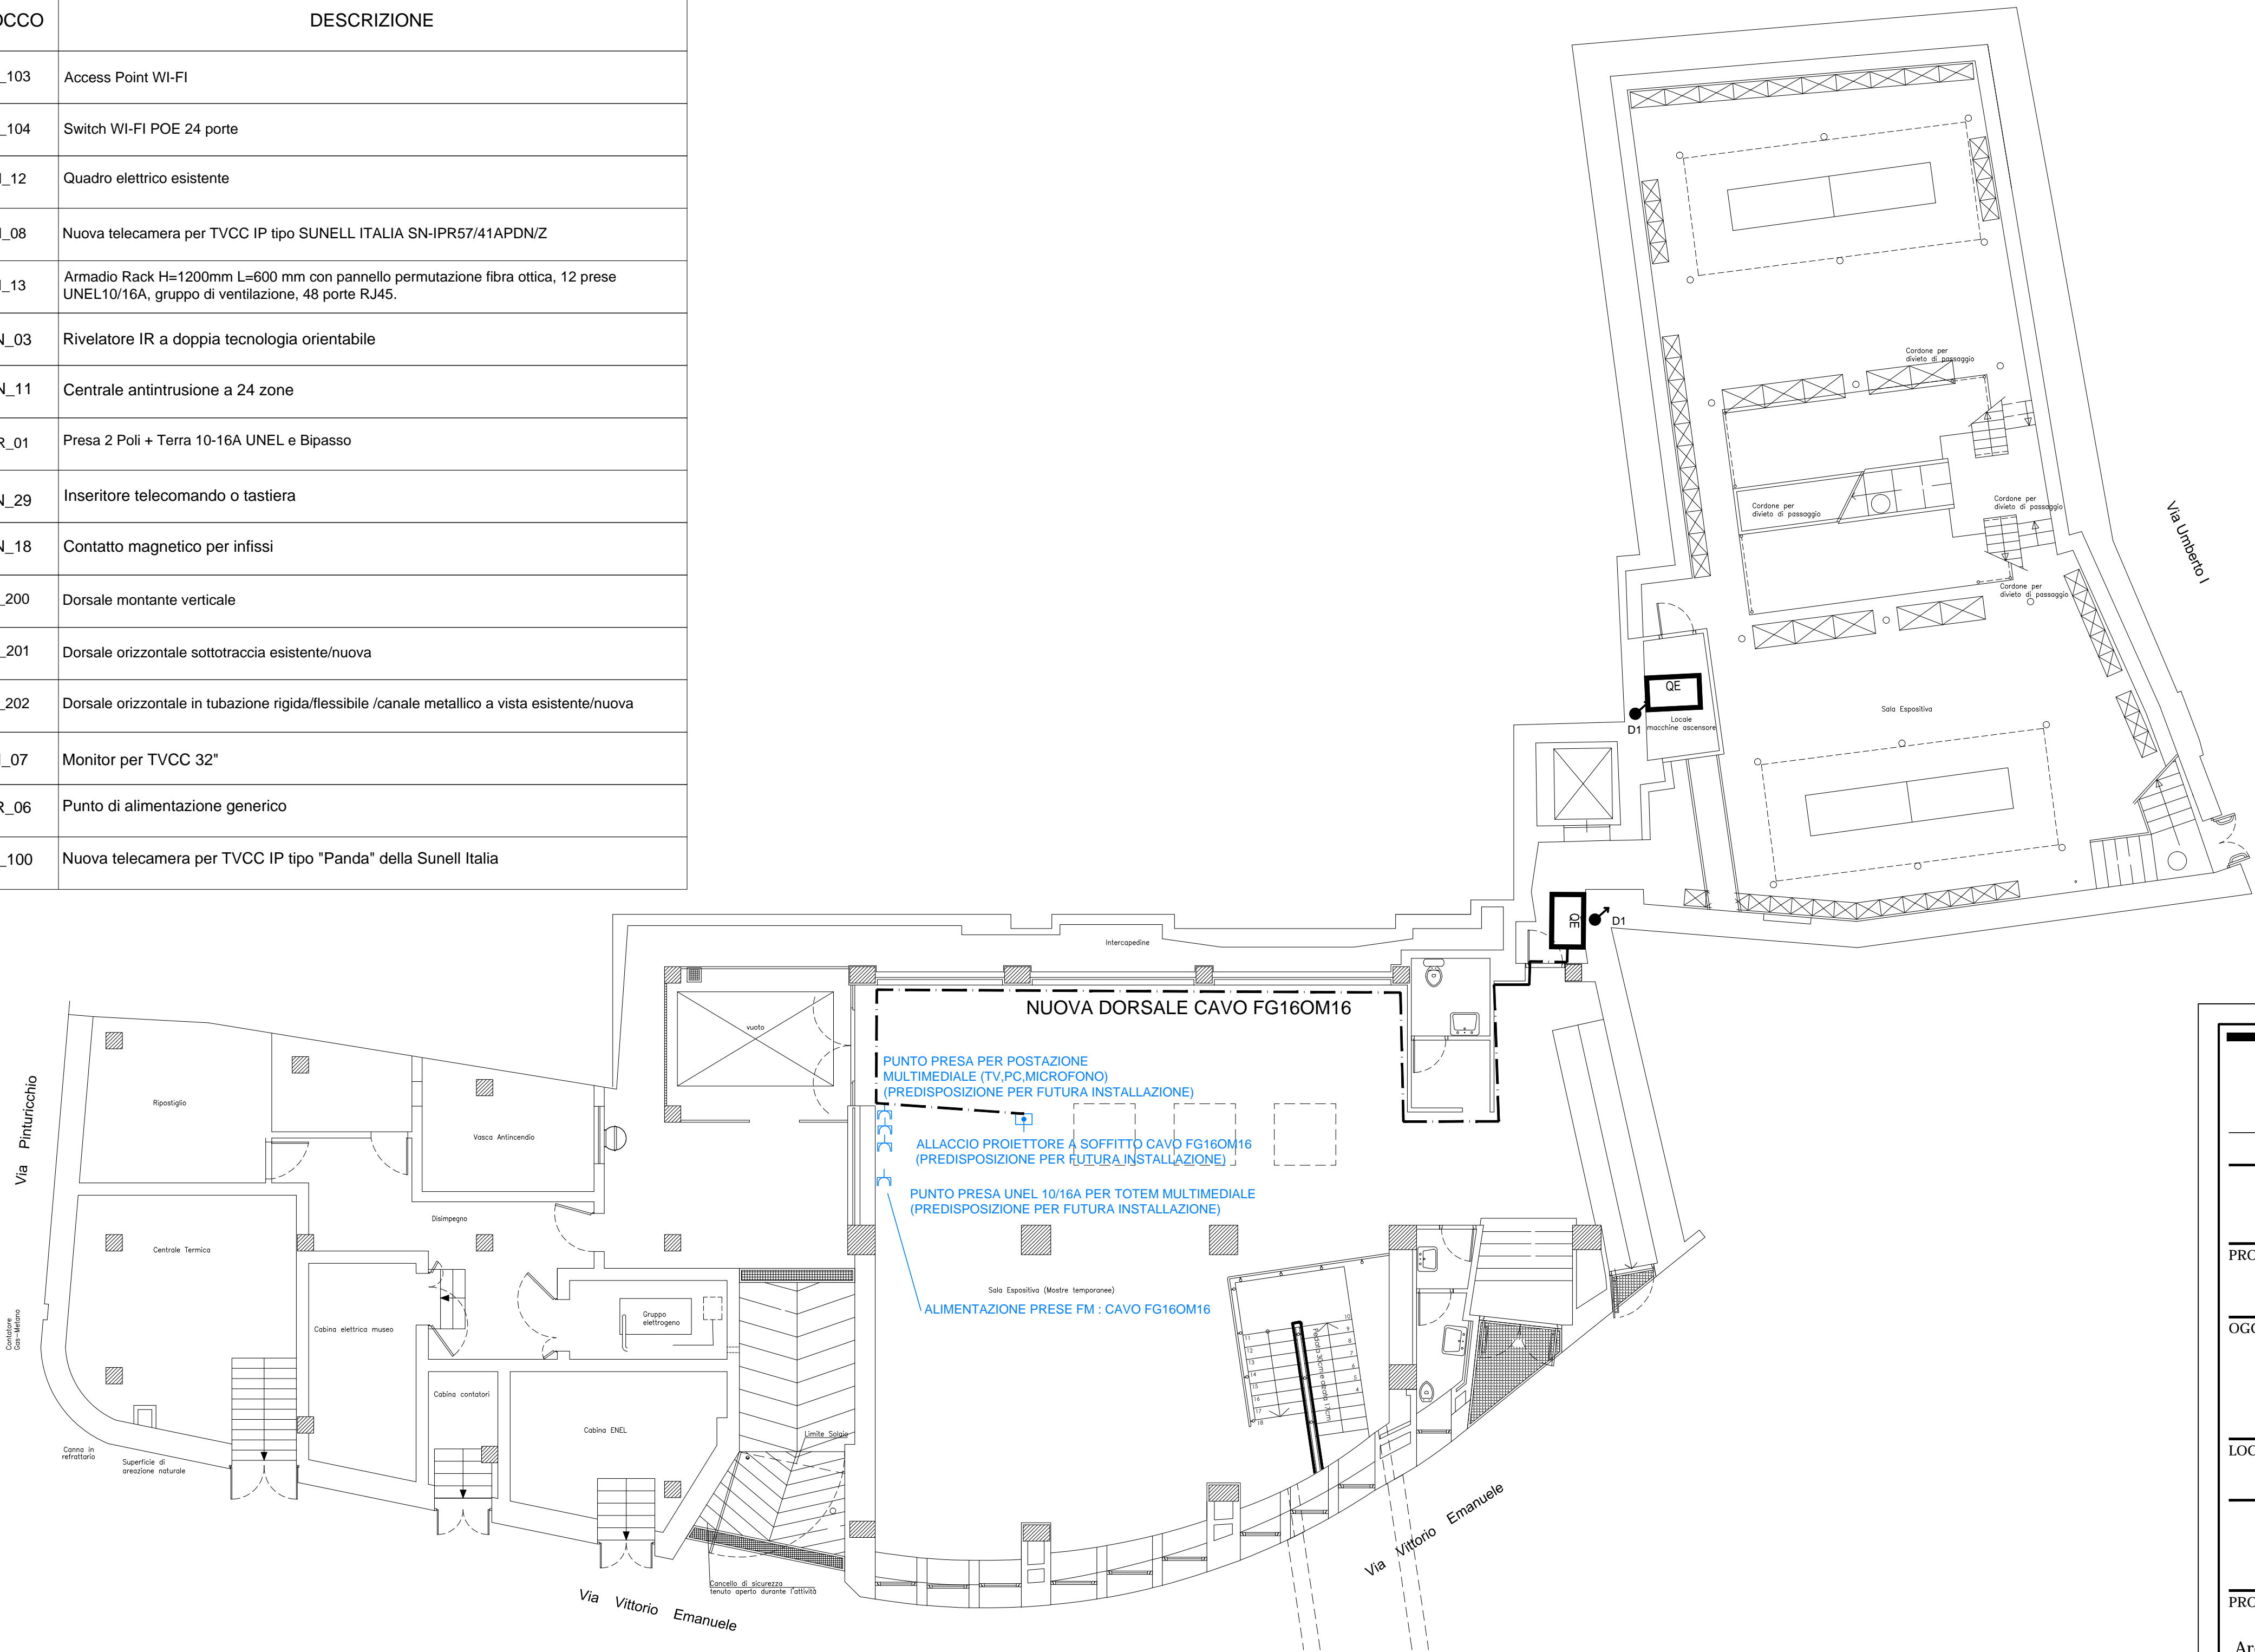


LEGENDA SIMBOLI		
SIMBOLO	BLOCCO	DESCRIZIONE
	EL_103	Access Point WI-FI
	EL_104	Switch WI-FI POE 24 porte
	DI_12	Quadro elettrico esistente
	VI_08	Nuova telecamera per TVCC IP tipo SUNELL ITALIA SN-IPR57/41APDN/Z
	DI_13	Armadio Rack H=1200mm L=600 mm con pannello permutazione fibra ottica, 12 prese UNEL10/16A, gruppo di ventilazione, 48 porte RJ45.
	AN_03	Rivelatore IR a doppia tecnologia orientabile
	AN_11	Centrale antintrusione a 24 zone
	PR_01	Presa 2 Poli + Terra 10-16A UNEL e Bipasso
	AN_29	Inseritore telecomando o tastiera
	AN_18	Contatto magnetico per infissi
	EI_200	Dorsale montante verticale
	EI_201	Dorsale orizzontale sottotraccia esistente/nuova
	EI_202	Dorsale orizzontale in tubazione rigida/flessibile /canale metallico a vista esistente/nuova
	VI_07	Monitor per TVCC 32"
	PR_06	Punto di alimentazione generico
	VI_100	Nuova telecamera per TVCC IP tipo "Panda" della Sunell Italia



PIANTA PIANO SEMINTERRATO

COMUNE DI DERUTA

PROVINCIA DI PERUGIA

- PROGETTO IMPIANTO ELETTRICO -
- ESECUTIVO -

PROPRIETA':

COMUNE DI DERUTA

OGGETTO:

LAVORI DI ADEGUAMENTO STRUTTURALE, IMPIANTISTICO
E FUNZIONALE DEL MUSEO REGIONALE DELLA CERAMICA
DI DERUTA CUP: B55121000000002

LOCALITA':

DERUTA

STUDIO A

SOCIETA' DI PROGETTAZIONE S.S.



VIA TIBERINA N° 36/E
06030 COLLEPPE (PG)
TEL. e FAX 075/8789540
p.l. 02487360543
e-mail: info@studioa.perugia.it

PROGETTISTI:

Arch. ROBERTO SUBICINI
Ing. ROBERTO ANTONELLI

ELABORATO:

PROGETTO ELETTRICO PIANO SEMINTERRATO ZONA LIM

Tavola n°

MULTI2

File:

1611/21

Scala:

1:100

Data:

DICEMBRE 2021

Aggiornamenti:

1) AGG. ART. 26 D.L. 50/2022 (08/2022)

2)

3)

LA DIFFUSIONE E RIPRODUZIONE, ANCHE PARZIALE DI QUESTA TAVOLA E' VIETATA A TERMINI DI LEGGE.