




Piano Primo

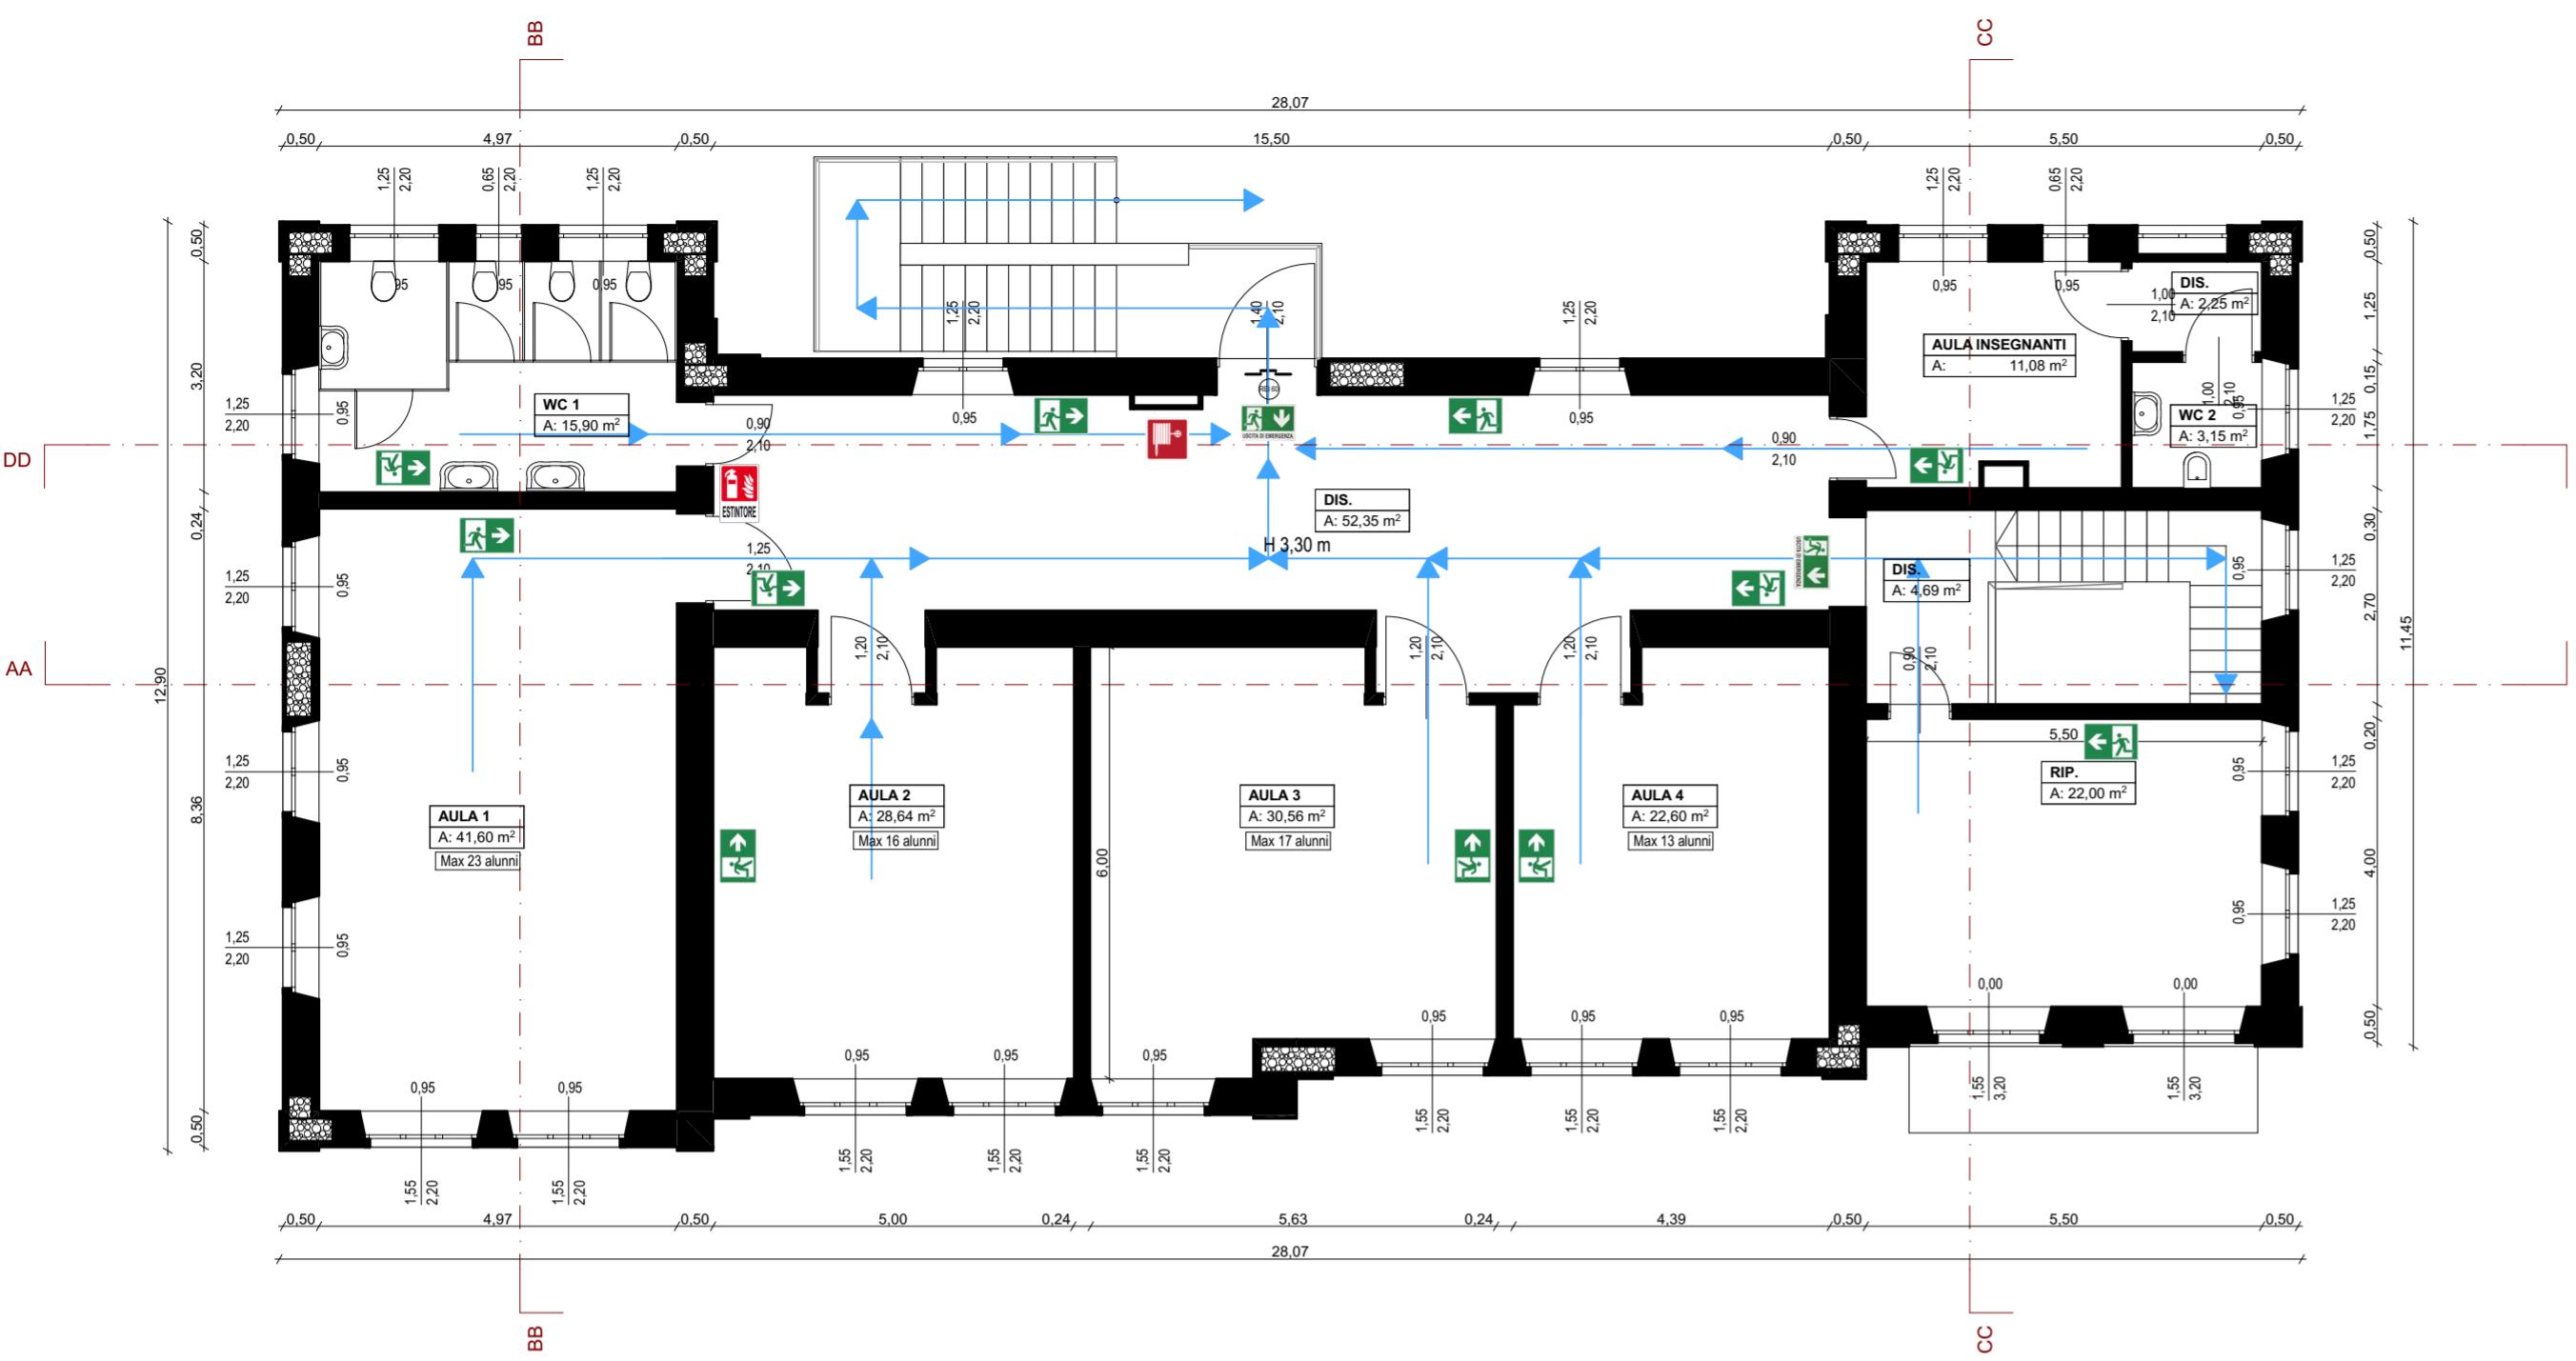

LEGENDA

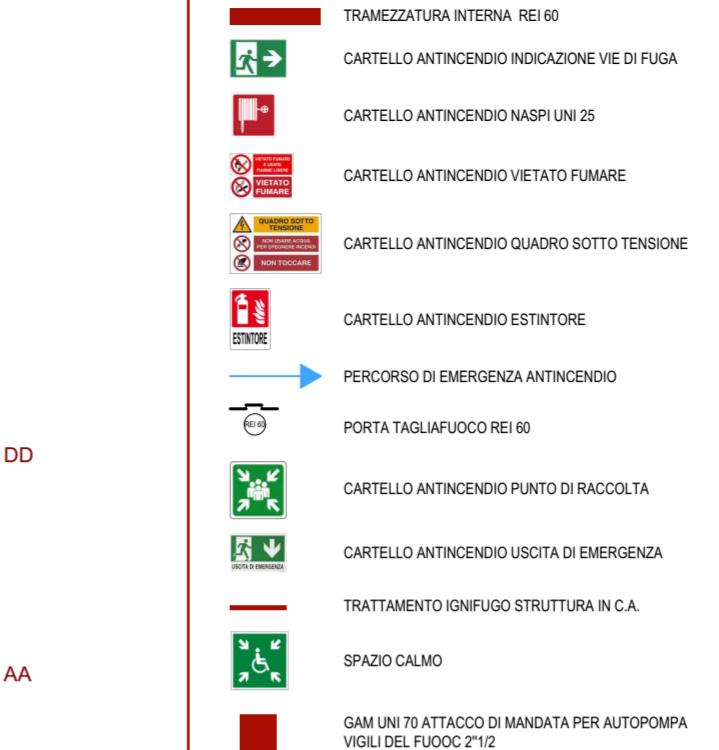

Piano Copertura

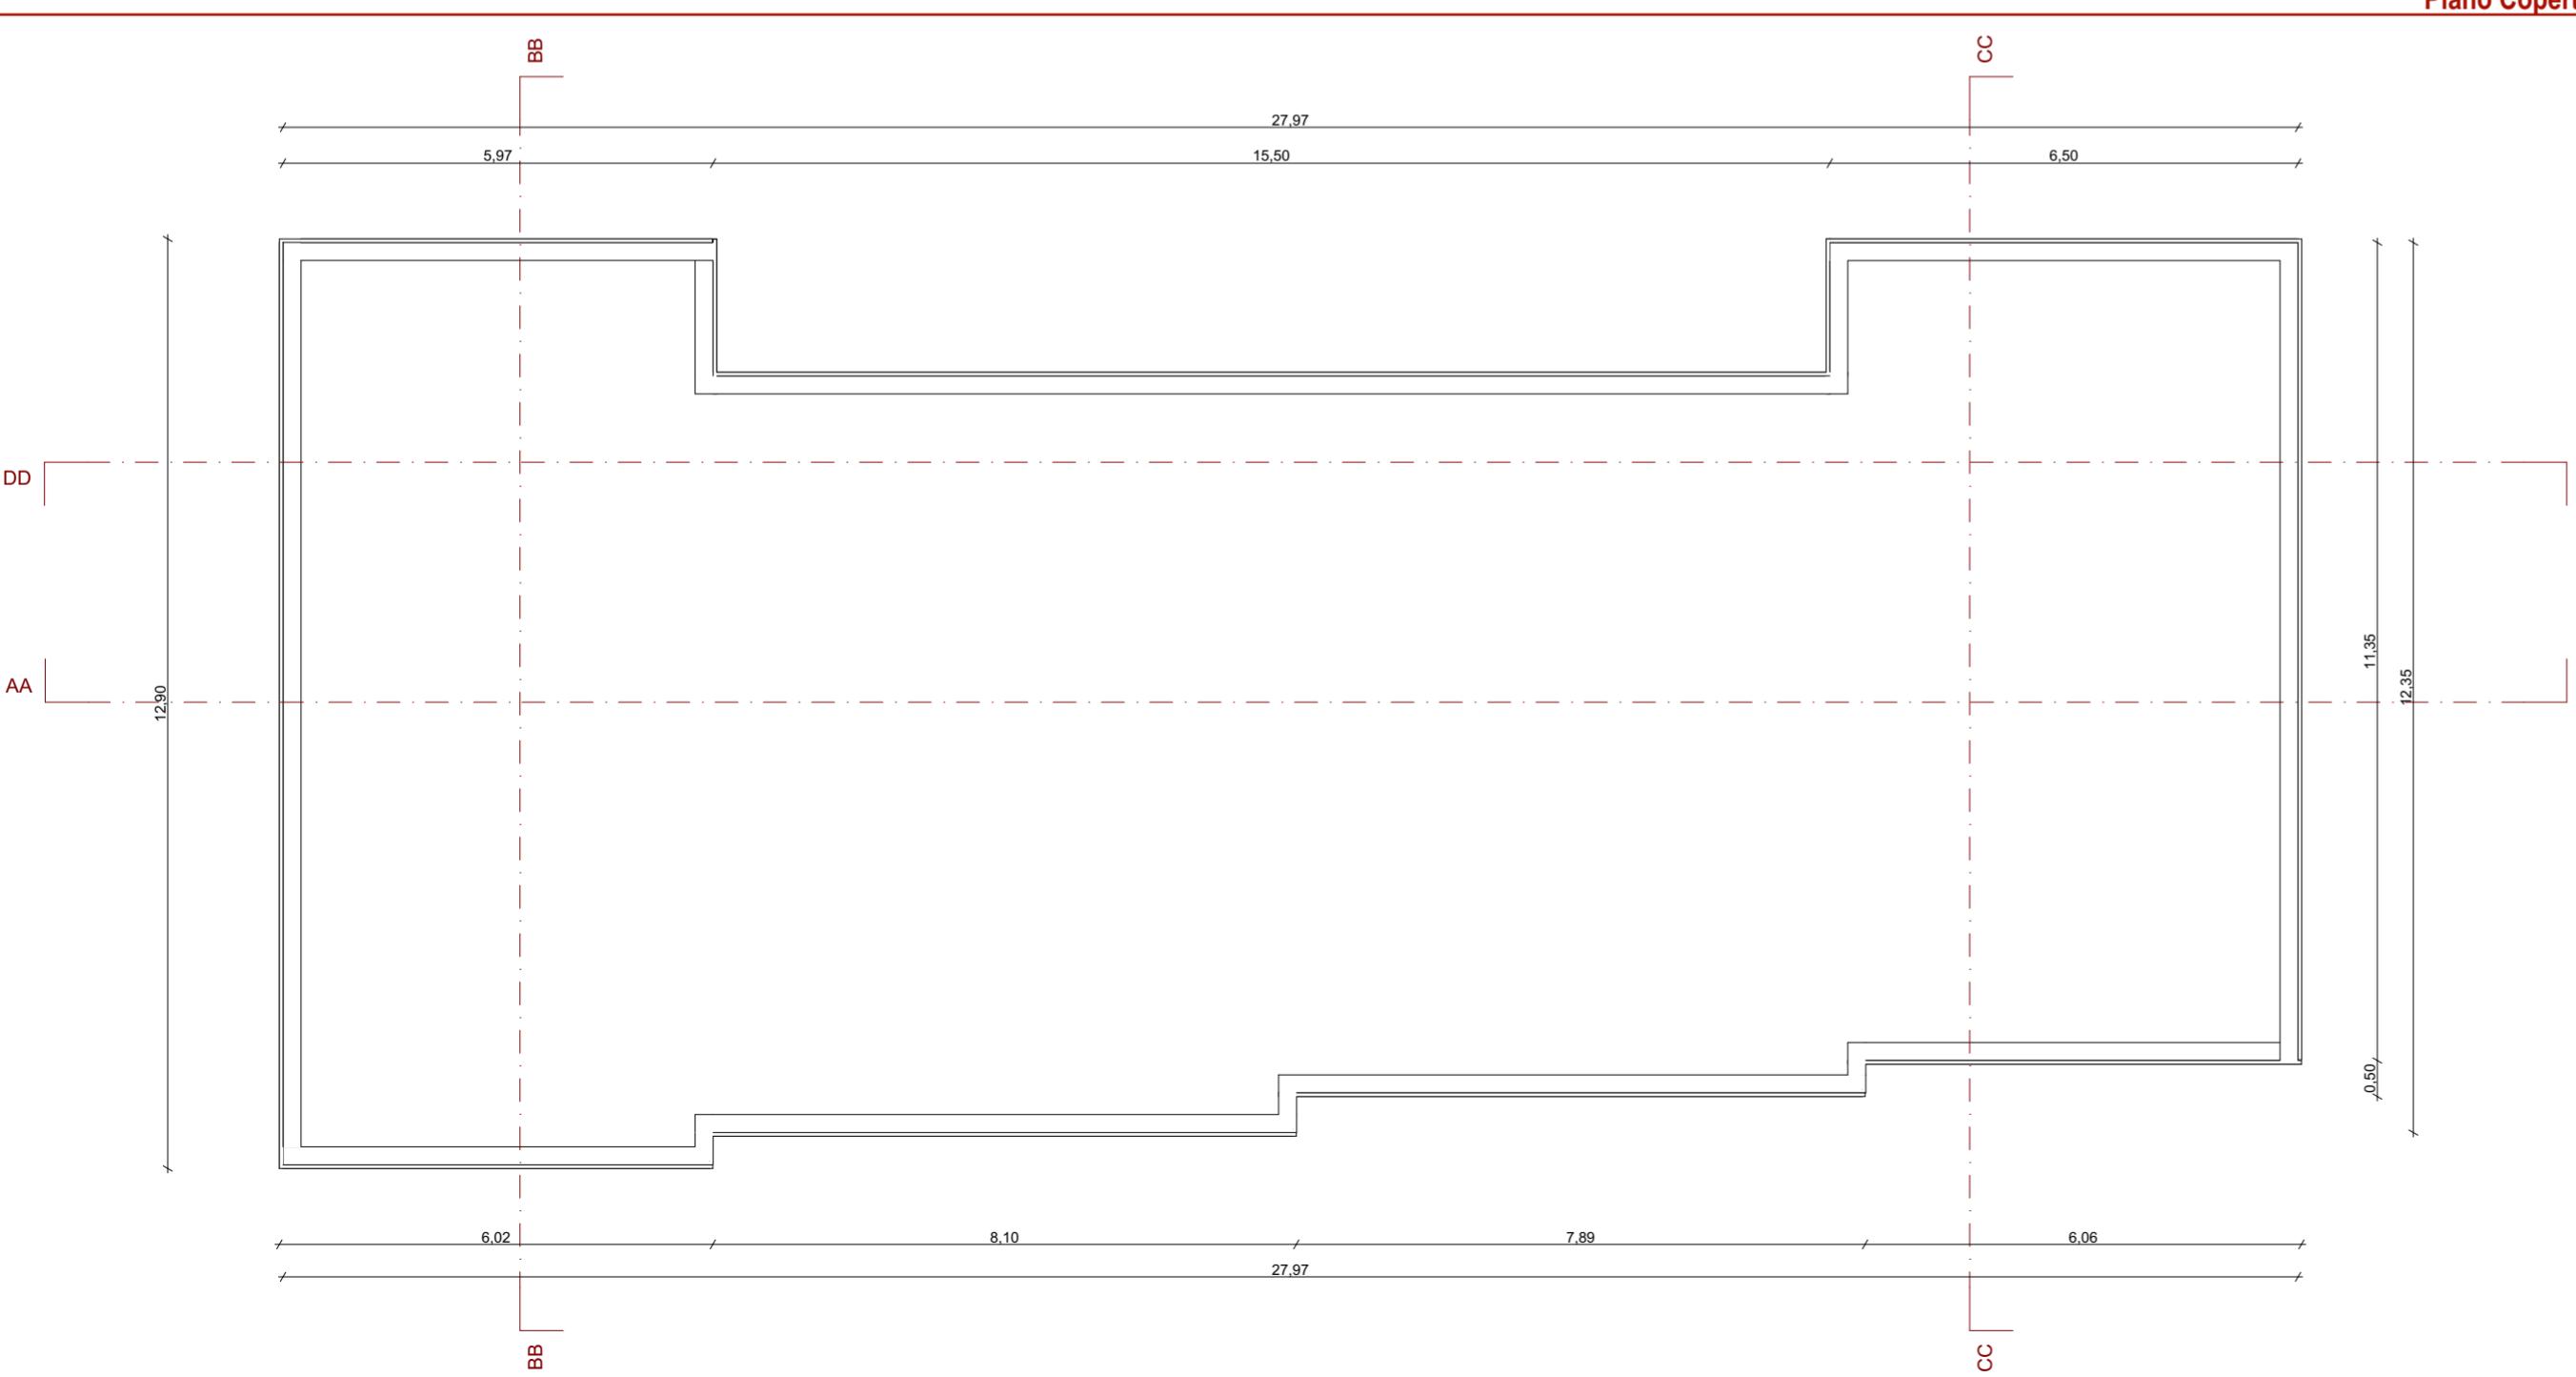

COMUNE DI DERUTA
SETTORE LAVORI PUBBLICI
Servizio Edilizia Scolastica e Patrimonio

PROGETTAZIONE DEFINITIVA/ESECUTIVA PER IL MIGLIORAMENTO SISMICO ED ENERGETICO
DELL'EDIFICIO SCOLASTICO SEDE DELLA SCUOLA DELL'INFANZIA E DELLA PRIMARIA - COMUNE DI
DERUTA, VIA FRANCESCA, FRAZIONE PONTENUOVO

Responsabile dell'Area Lavori Pubblici
Geom. Marco Ricciarelli

Responsabile Unico del Procedimento
Geom. Fabio Tamantini

FIGURE PROFESSIONALI

Responsabile di Commissa e delle Attività di
Coordinamento della Progettazione, Supporto al RUP in
fase di Validazione e Gara d'appalto, Coordinatore per la
Sicurezza in fase di Progettazione
Arch. Roberto Di Ramio

Responsabile Progettazione Impianti Meccanici
Ing. Massimo Gerosolimo Porziella

Responsabile Progettazione Edile ed Architettonica
Arch. Pietro La Gatta

Responsabile verifica documentaria, referente Enti, Contabilità
Geom. Luca Caroselli

Co-responsabile Progettazione Edile ed Architettonica
Ing. Maurizio Ciarruchi

Responsabile CAM
Ing. Claudia Viscioni

Responsabile Progettazione Strutture
Ing. Sebastiano Ortù

Professionista incaricato nel team per la redazione del CSP-
giovane professionista
Ing. Francesca Orsini

Co-responsabile Progettazione Strutture
Ing. Daniele Cianchetta

Responsabile della relazione Geologica
Geol. Tiziano Desiderio

Responsabile Progettazione Impianti Elettrici
Ing. Vincenzo Di Cretico

Consulenti (nel rispetto dell'art. 91, comma 3 del D.lgs 163/2006 e.s.m.i)
Arch. Clelia Dell'Arciprete, Arch. Sara Menna, Arch. Michele
D'Amico, Arch. Laura Di Scipio

Capogruppo

IN SIGHT & CO. S.r.l.
Via Tiburtina Valeria, 149/1
65120 Pescara (PE)
Tel. 085.4159367 - Fax. 085.2192520
e-mail: info@sagistudio.it
PEC: info@pec.sagistudio.it

Mandante

S.A.G.I. S.r.l.
Società per l'Ambiente,
la Geologia e l'Ingegneria
Via Pasubio, 20
63074 San Benedetto del Tronto (AP)
Tel. e Fax. 0735.757590
e-mail: studio@tecnica@inight.co.it
PEC: info@pec.sagistudio.it

Mandante

PROGETTO INTEGRATO STA
Via Spaventa, 10
63039 Sulmona (AQ)
Tel. 0864.516119 e Fax. 0864.576003
e-mail: studiotech@progettointegrato.it
PEC: massimo.gerosolimoporzella@ing.pe.eu

Mandante

Geol. Tiziano Desiderio
Strada San Felice, 29/B
Tel. 347.570523
e-mail: studiogeod@gmail.com
PEC:

CODICE

Tav.17_A1

CLASSE

Elaborati Grafici

SCALA

1:100

TITOLO

Piano Primo e Piano Copertura - Antincendio

1:100

1:100