




PIANTA PIANO TERRA – SCALA 1:100

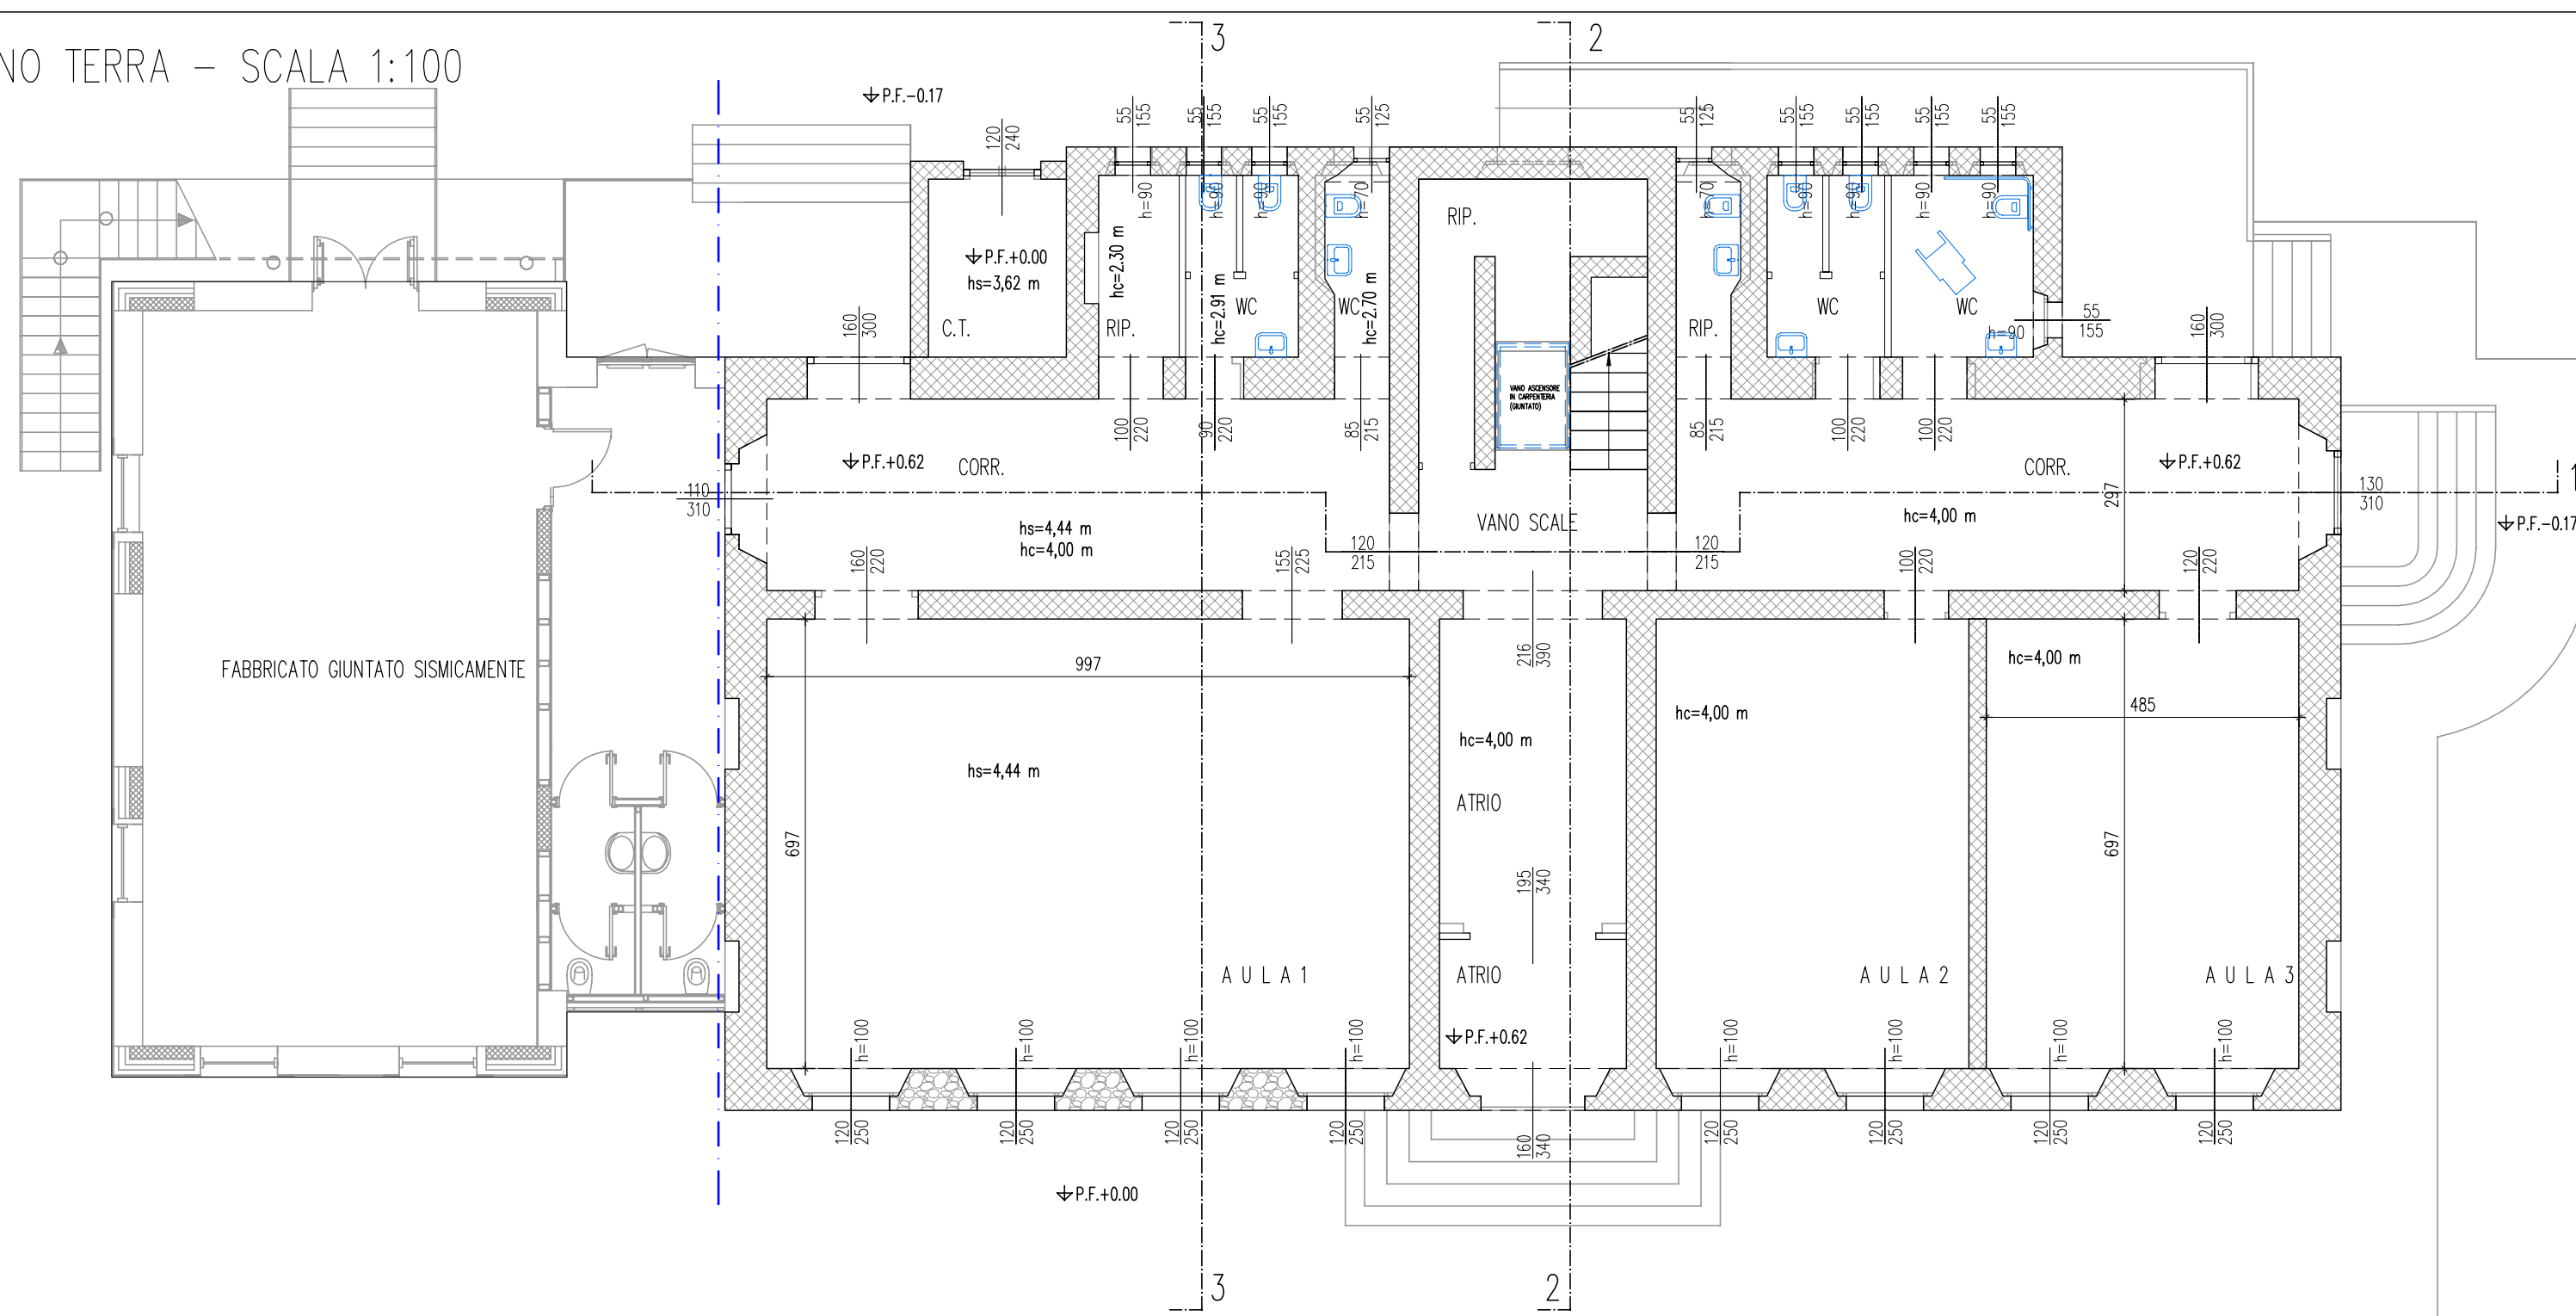


PIANTA PIANO PRIMO – SCALA 1:100

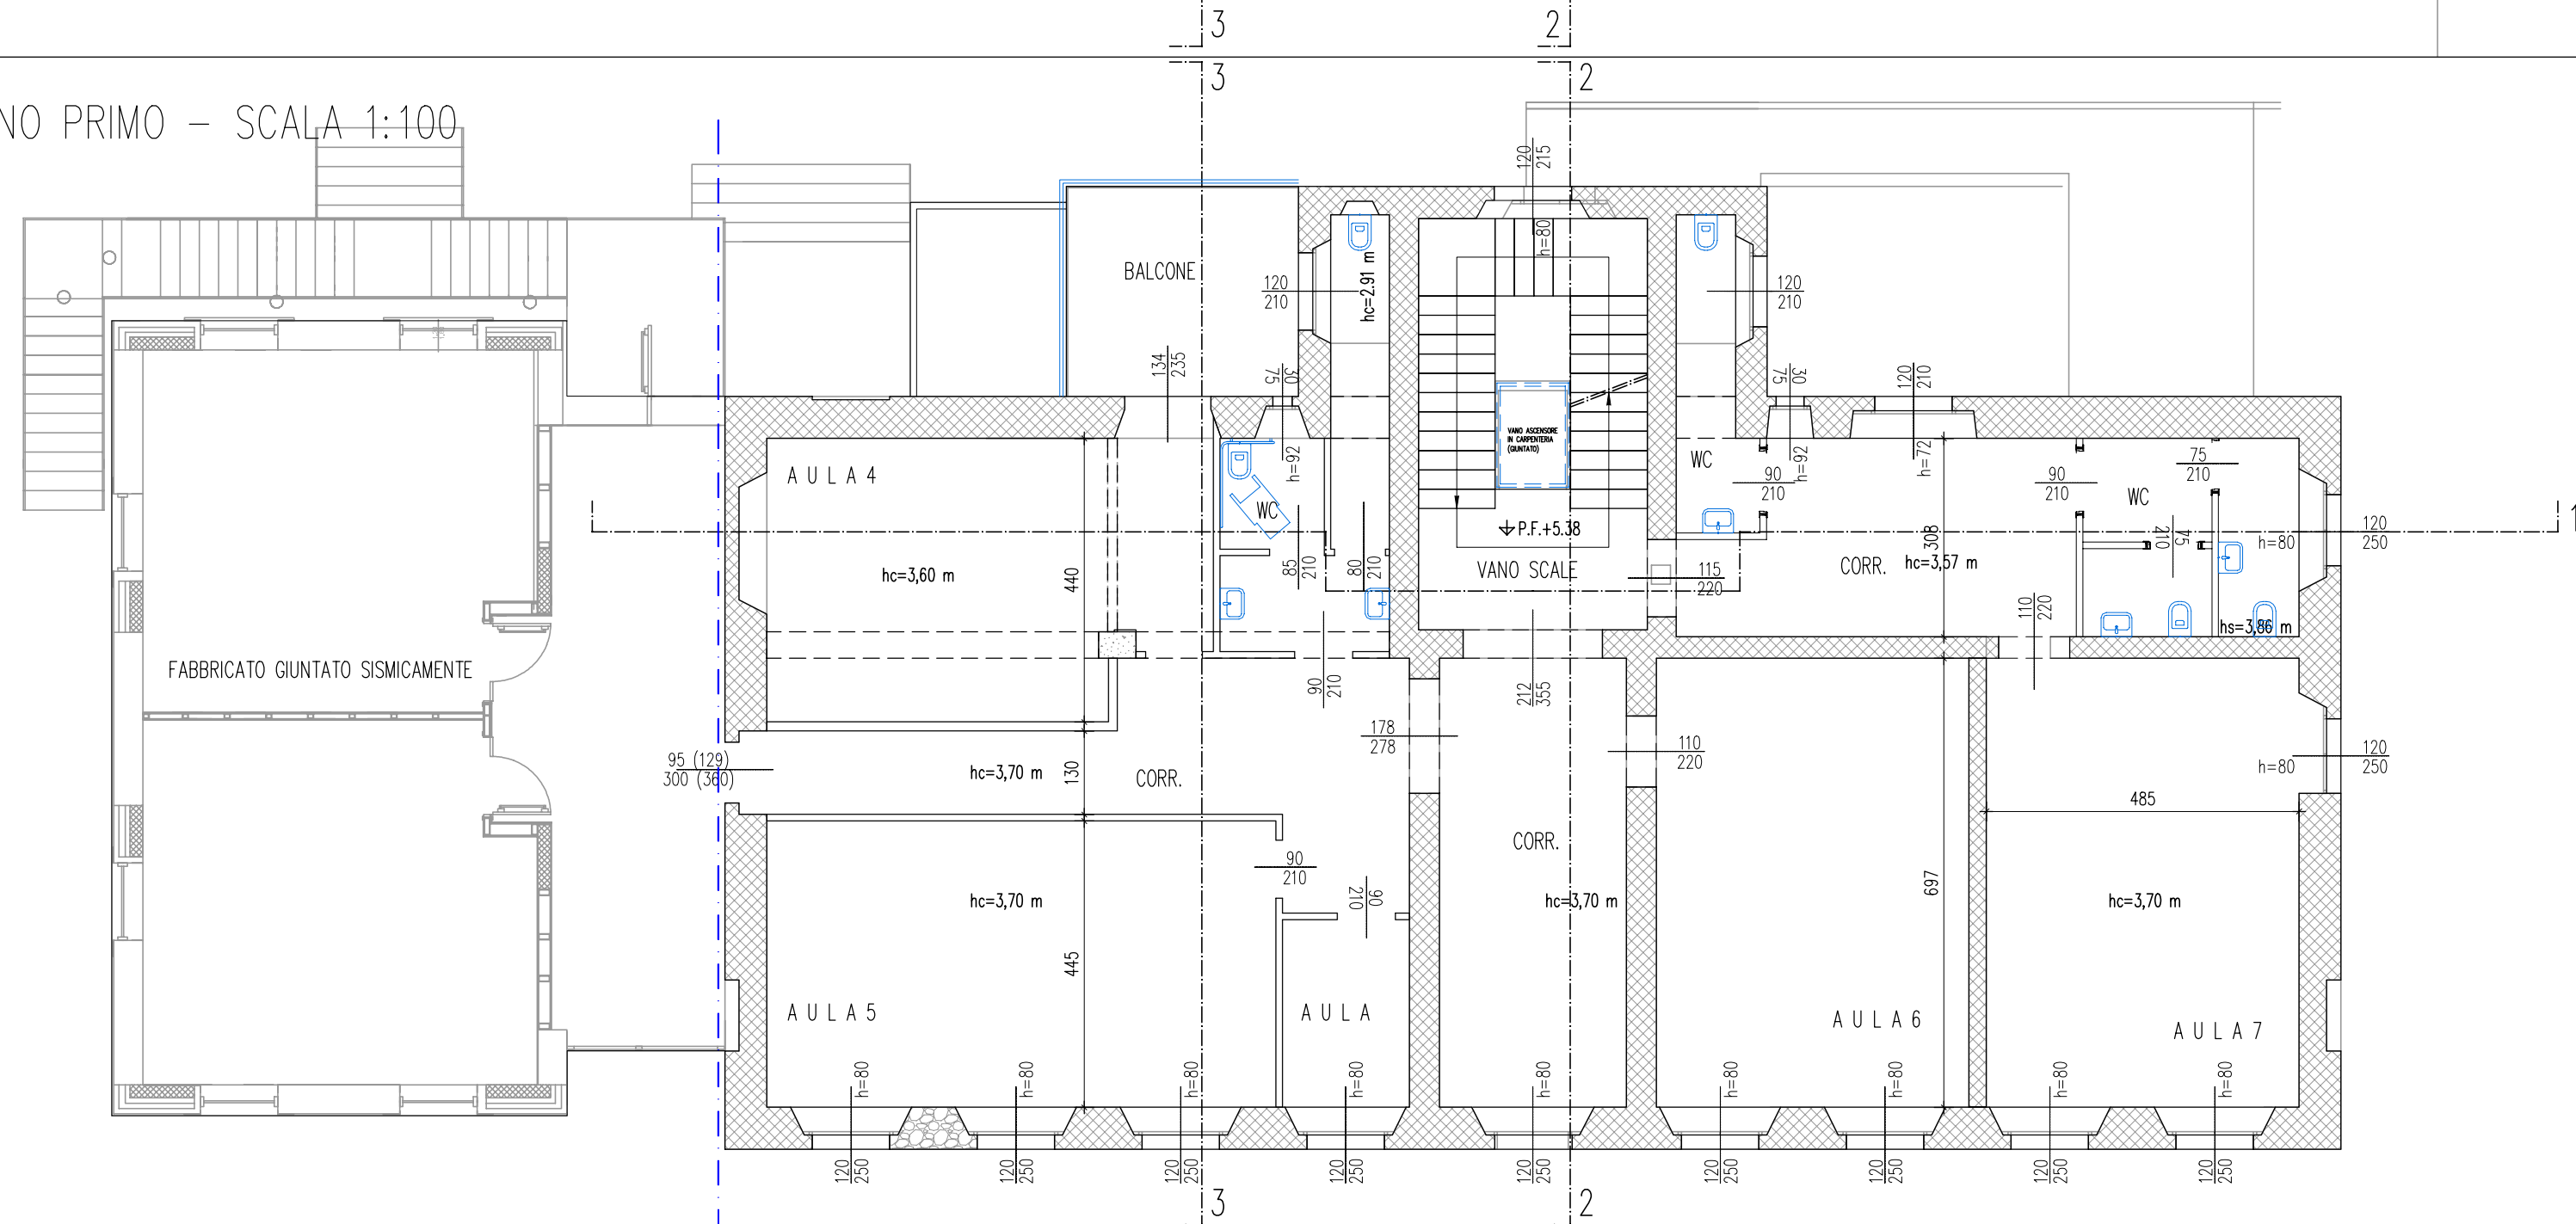


PIANTA SOTTOTETTO – SCALA 1:100

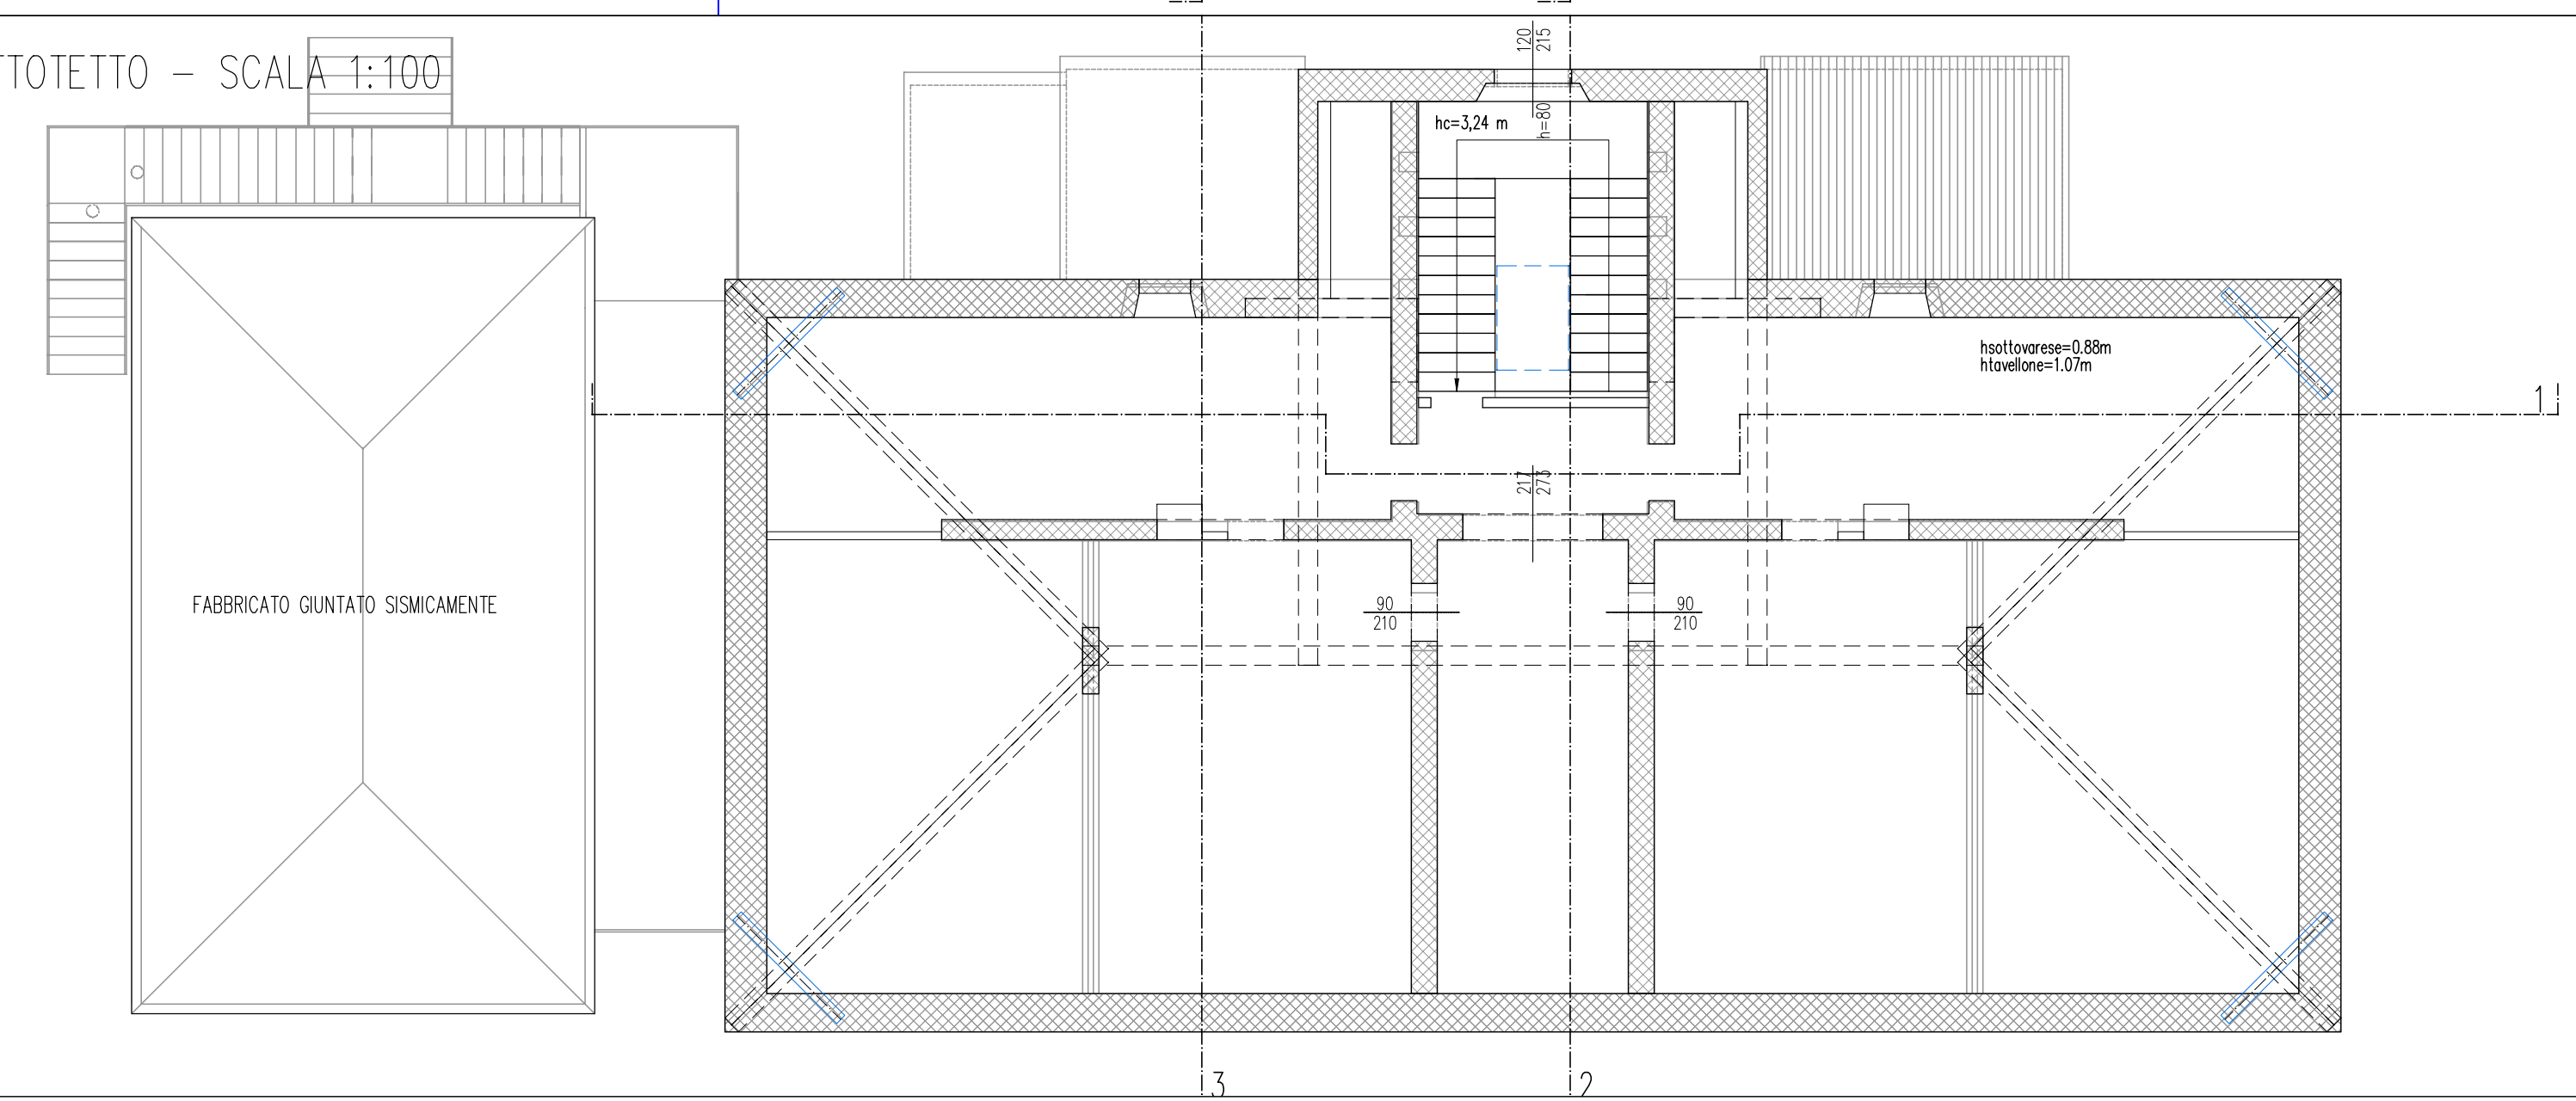


PLANIMETRIA GENERALE – SCALA 1:100

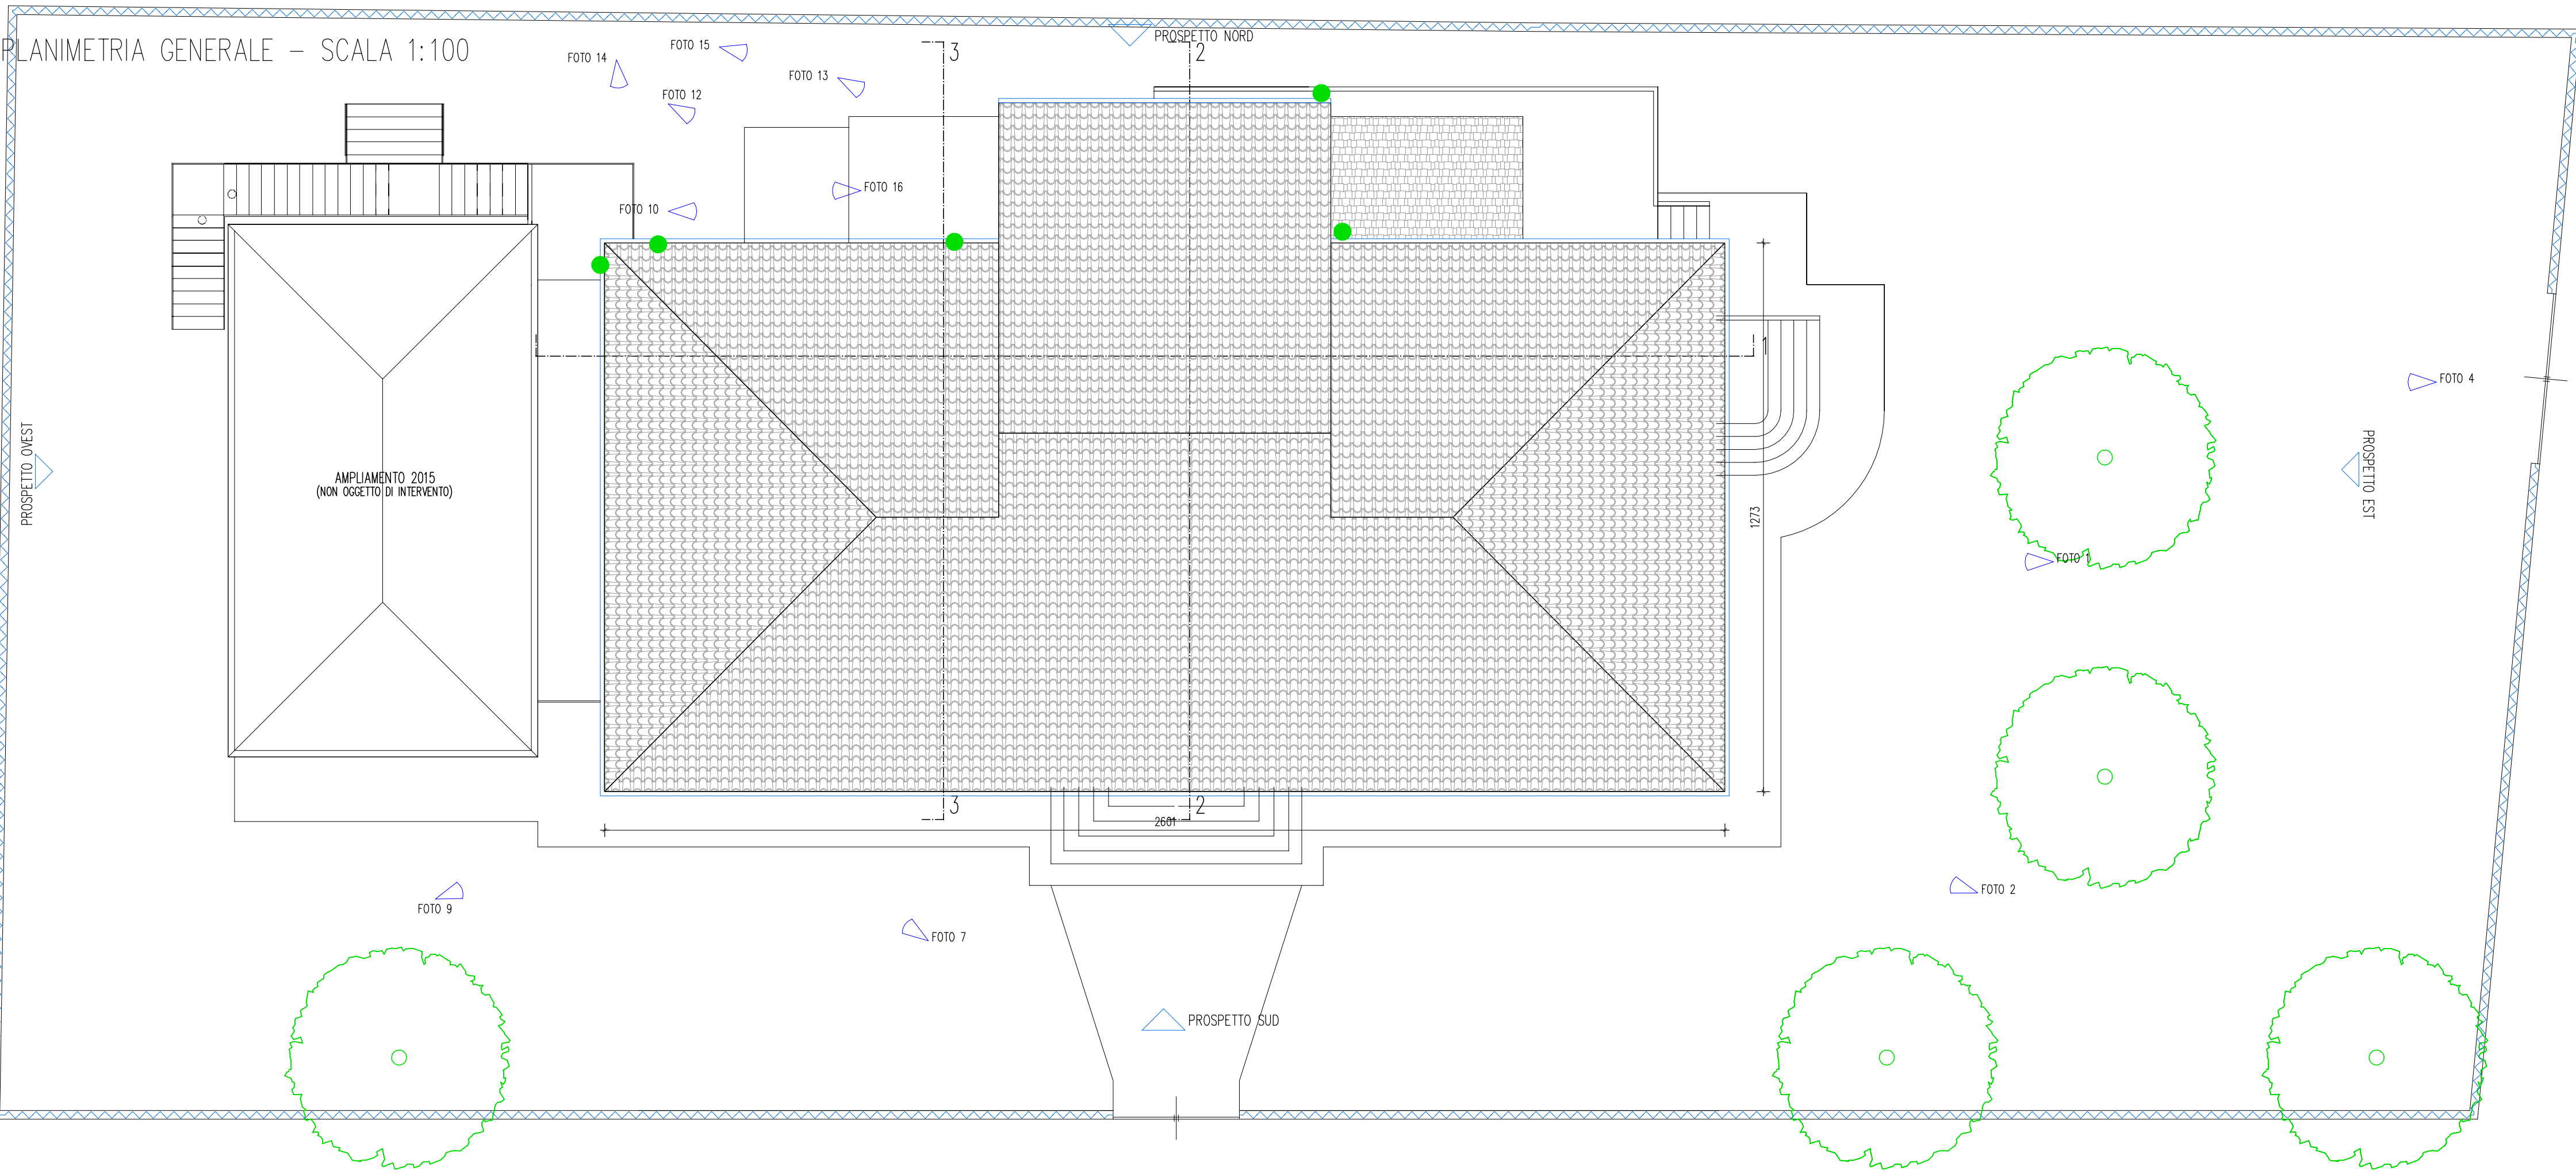


PROSPETTO SUD – SCALA 1:100

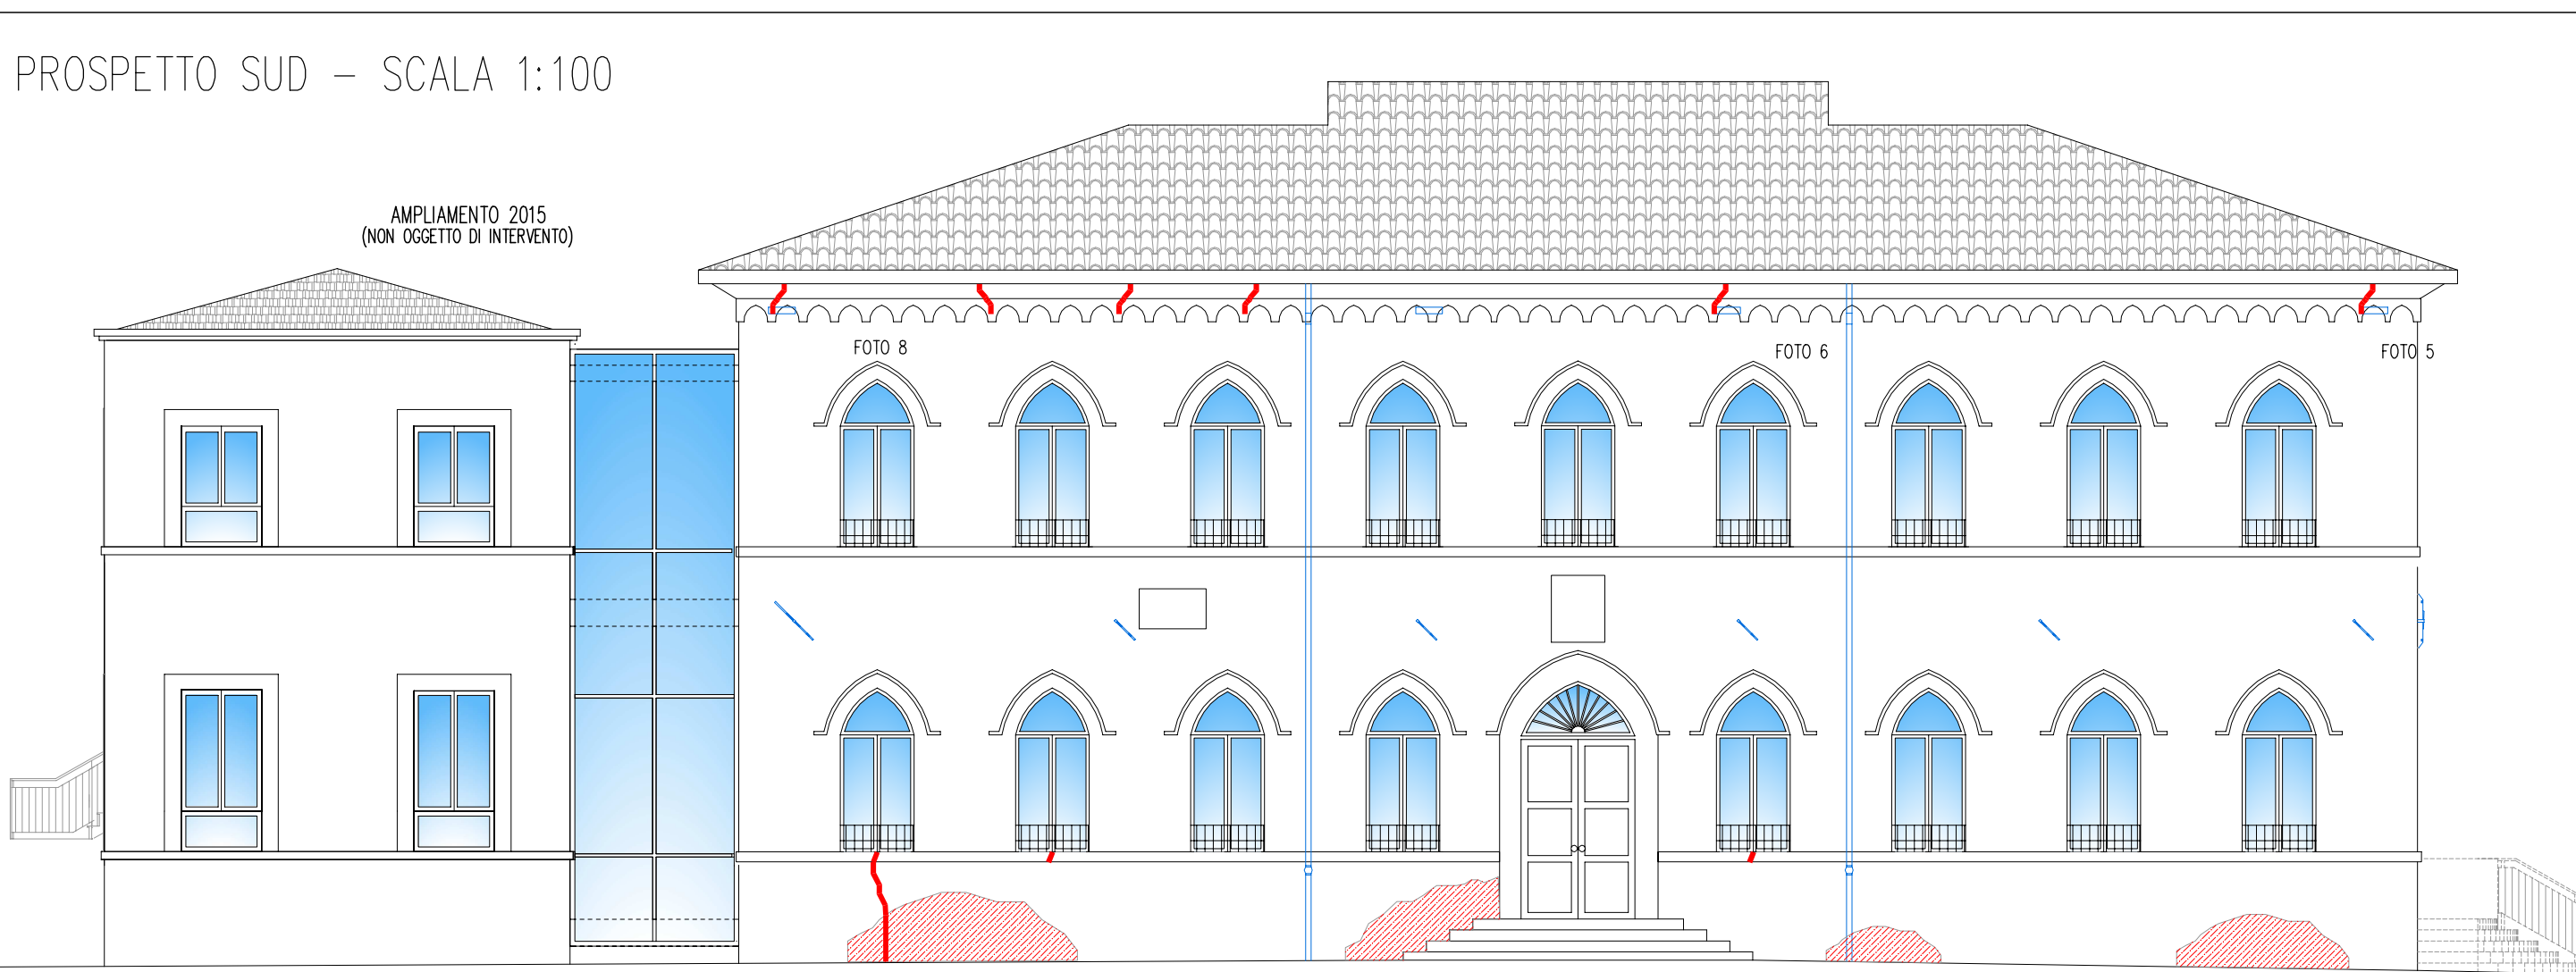

PROSPETTO NORD – SCALA 1:100

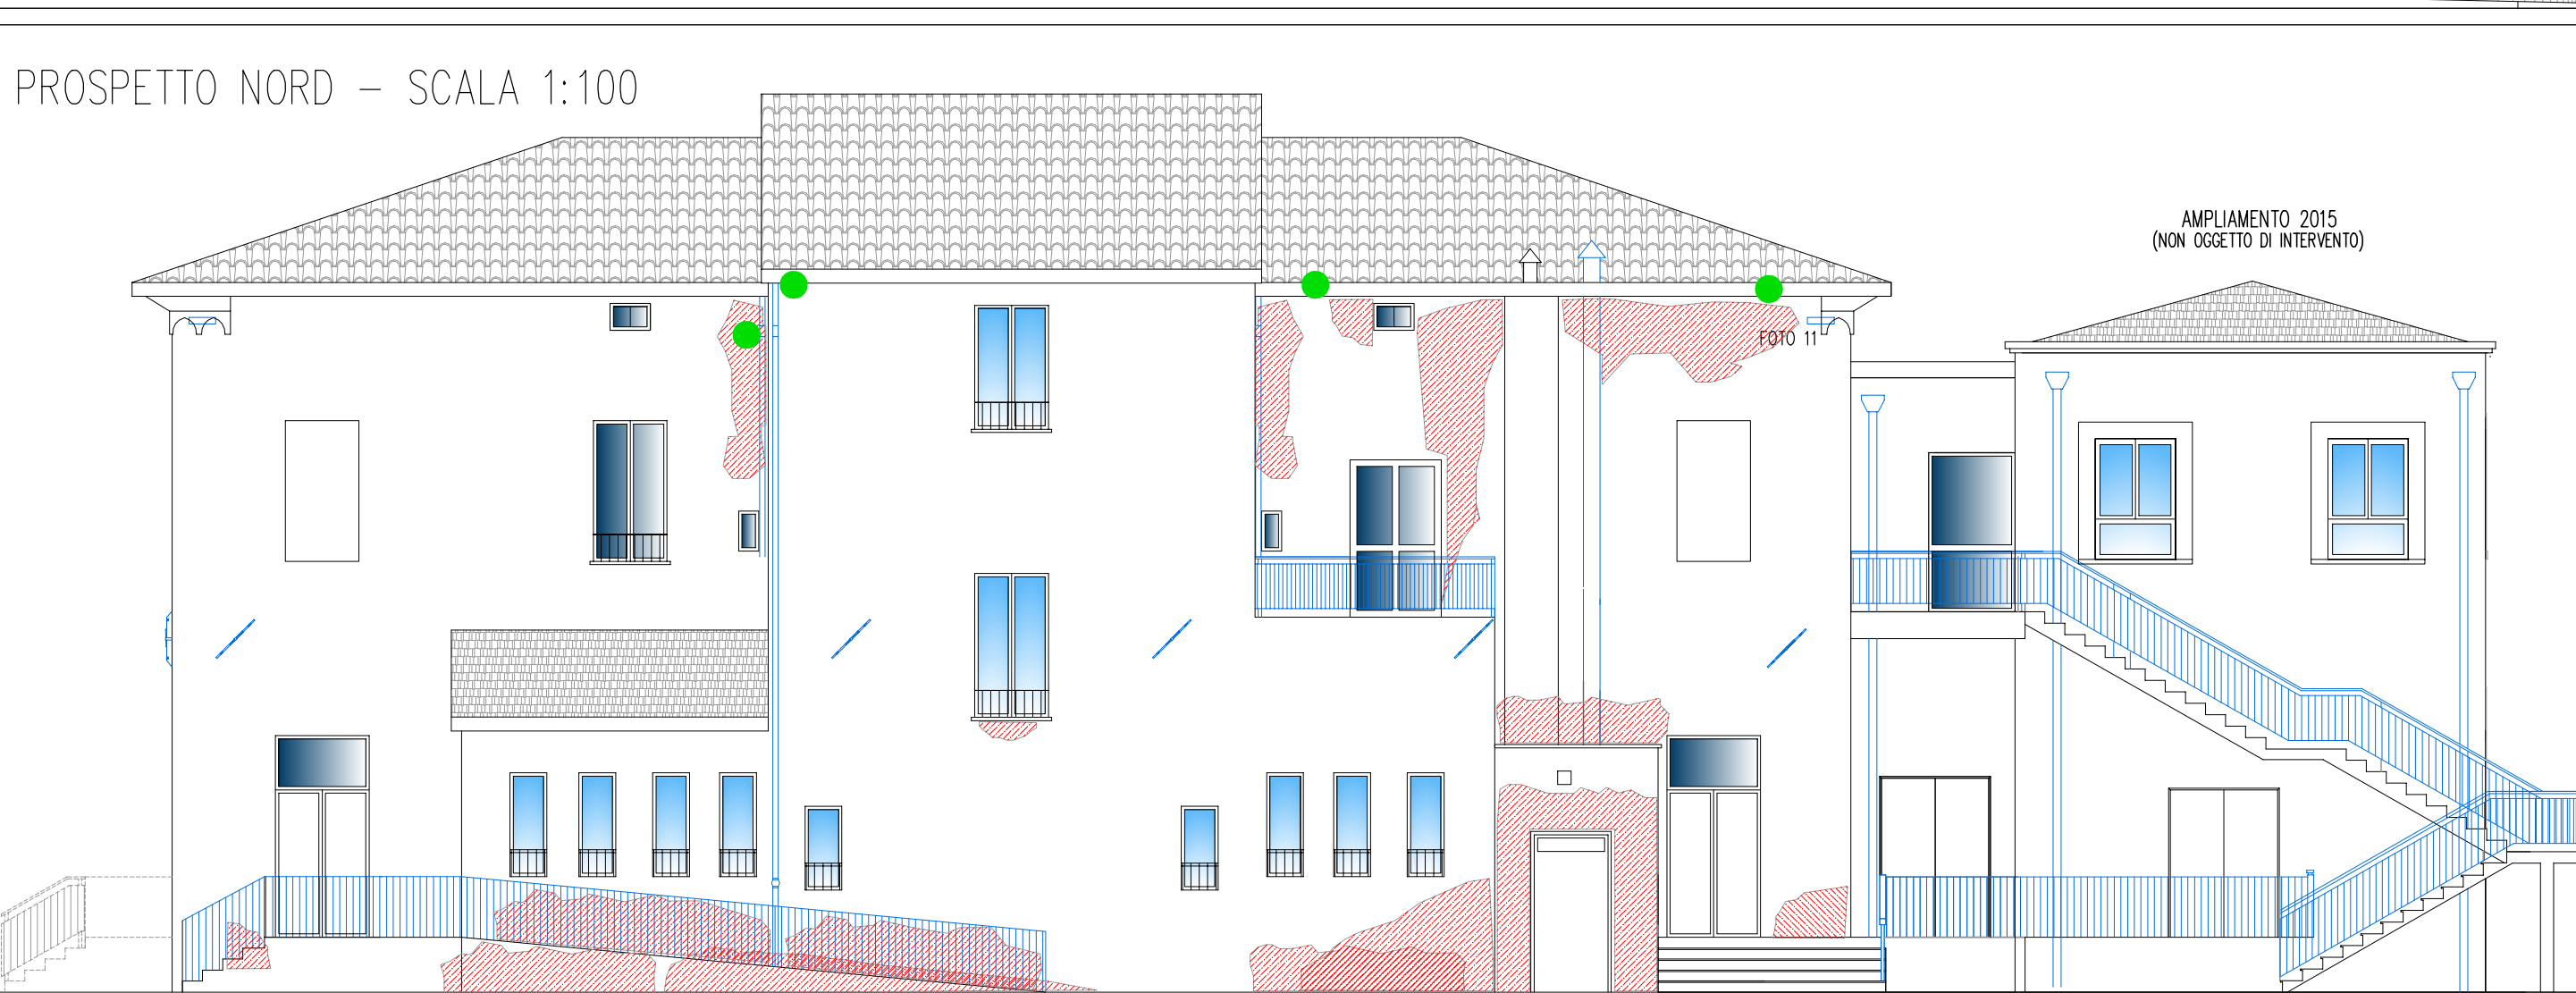


SEZIONE 1-1 – SCALA 1:100

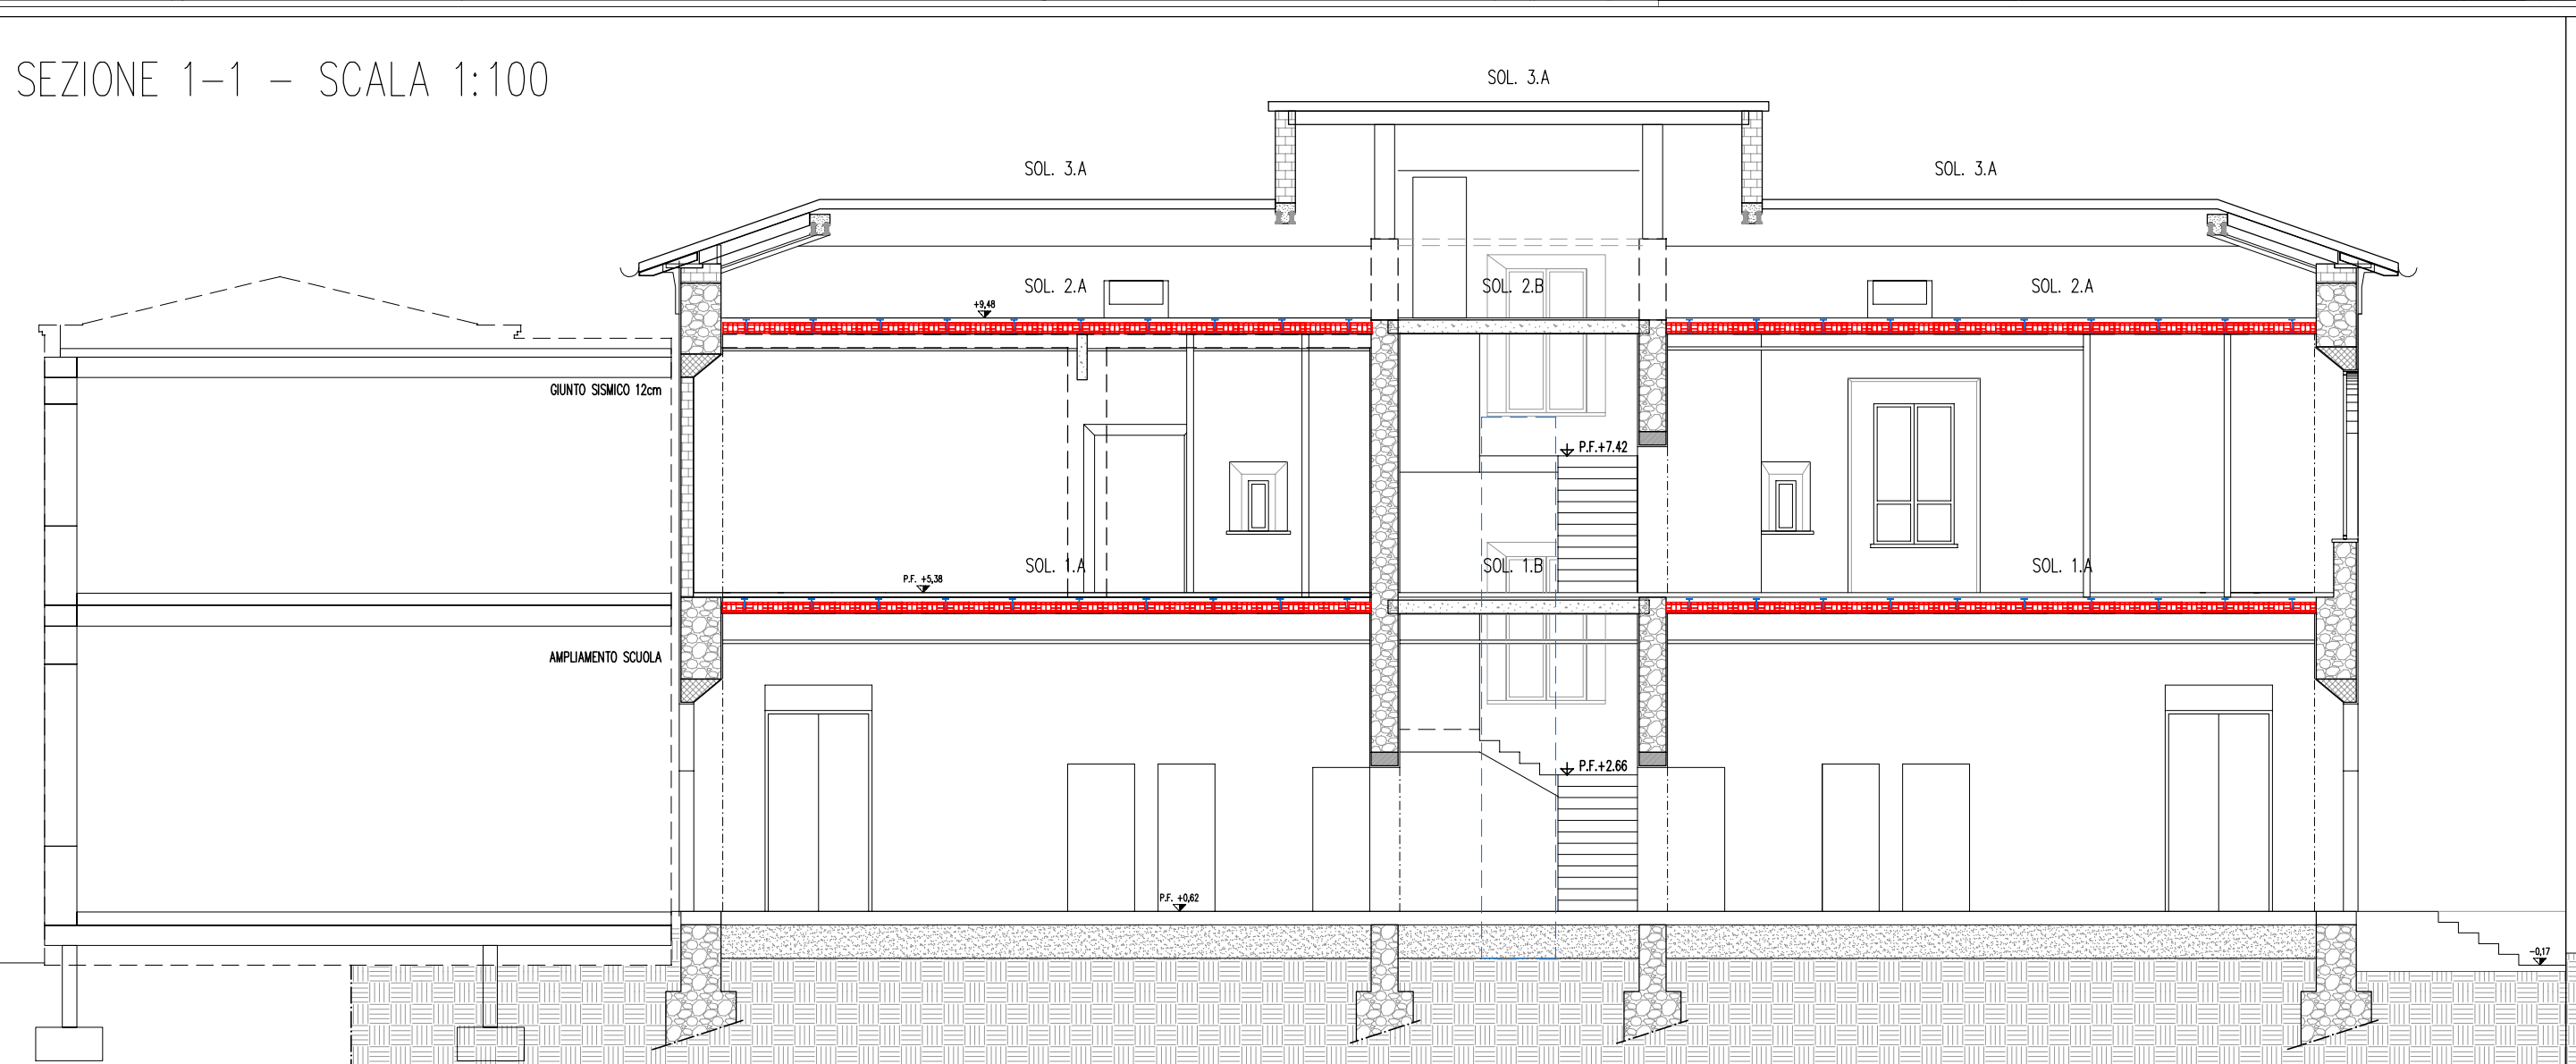


LEGENDA DEGRADO	
	DEGRADO INTONACO (DA UMIDITA'/INFILTRAZIONI)
	LESIONI INTONACO
	CANALI DI GRONDA/PLUVIALI DANNEGGIATI
	PUNTO VISTA
LEGENDA CONVENZIONI GRAFICHE	
	QUOTE ALTIMETRICHE (m)
	ALTEZZA CONTROSSOFITTO (m)
	ALTEZZA SOLAI (m)
LEGENDA PARETI	
	PARETI IN MURATURA ESISTENTI
	QUINTI SISMICI
	DIVISORI ESISTENTI


PROSPETTO OVEST – SCALA 1:100

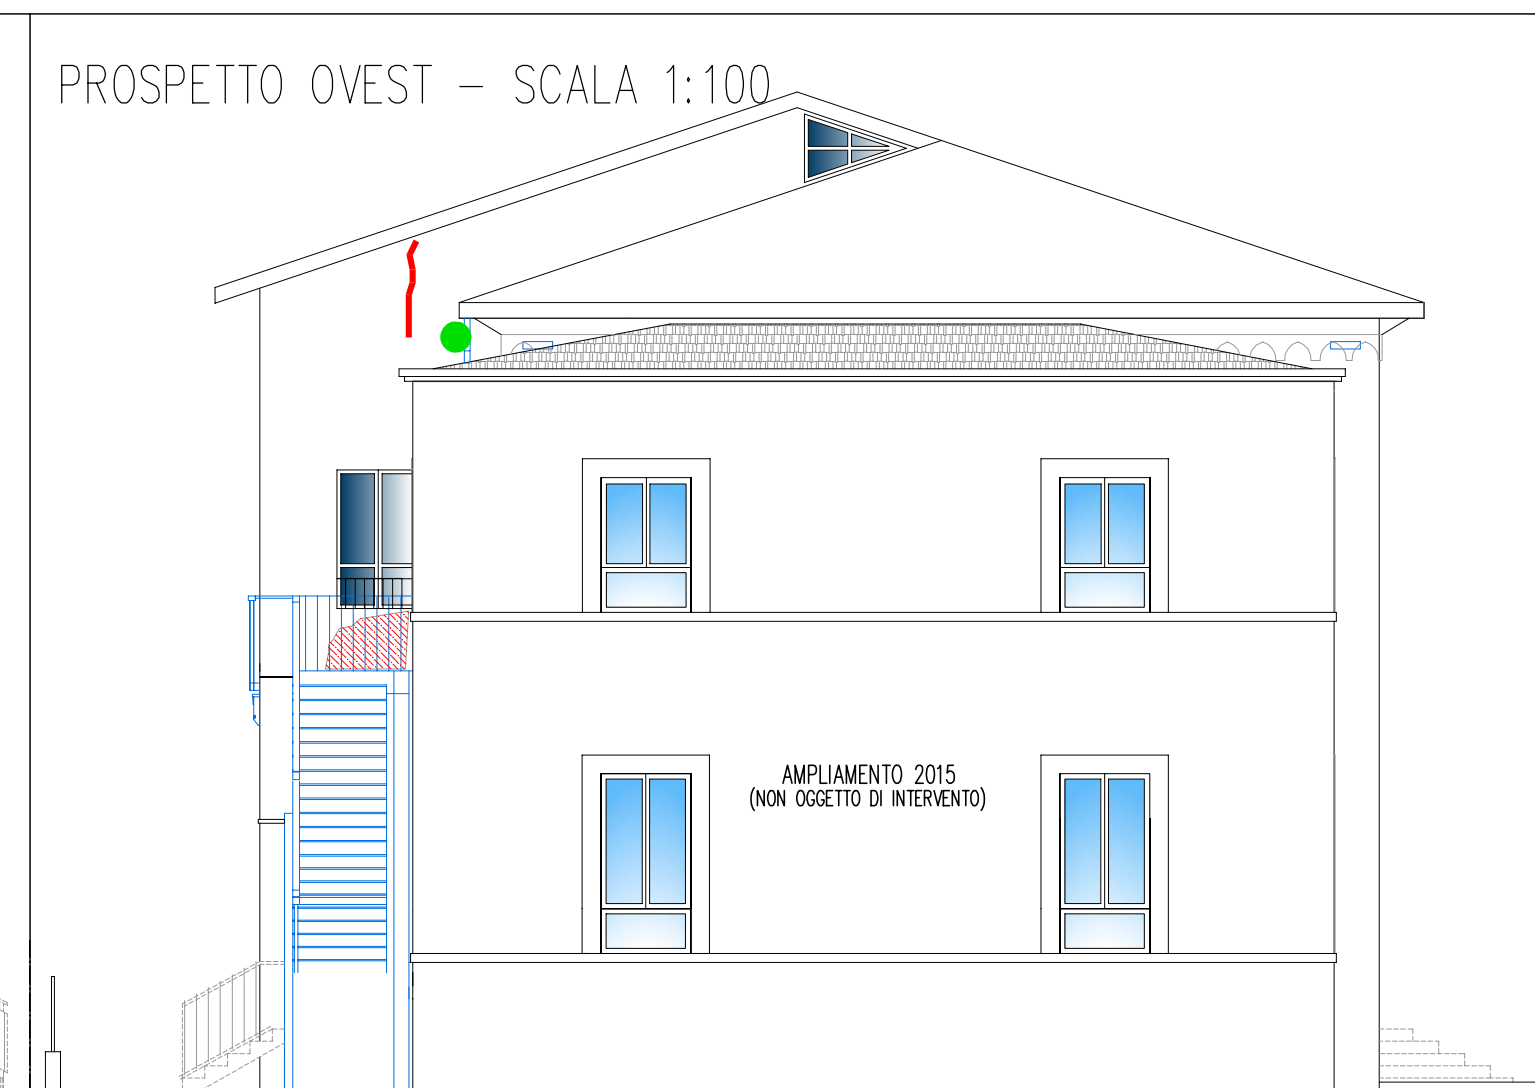


PROSPETTO EST – SCALA 1:100

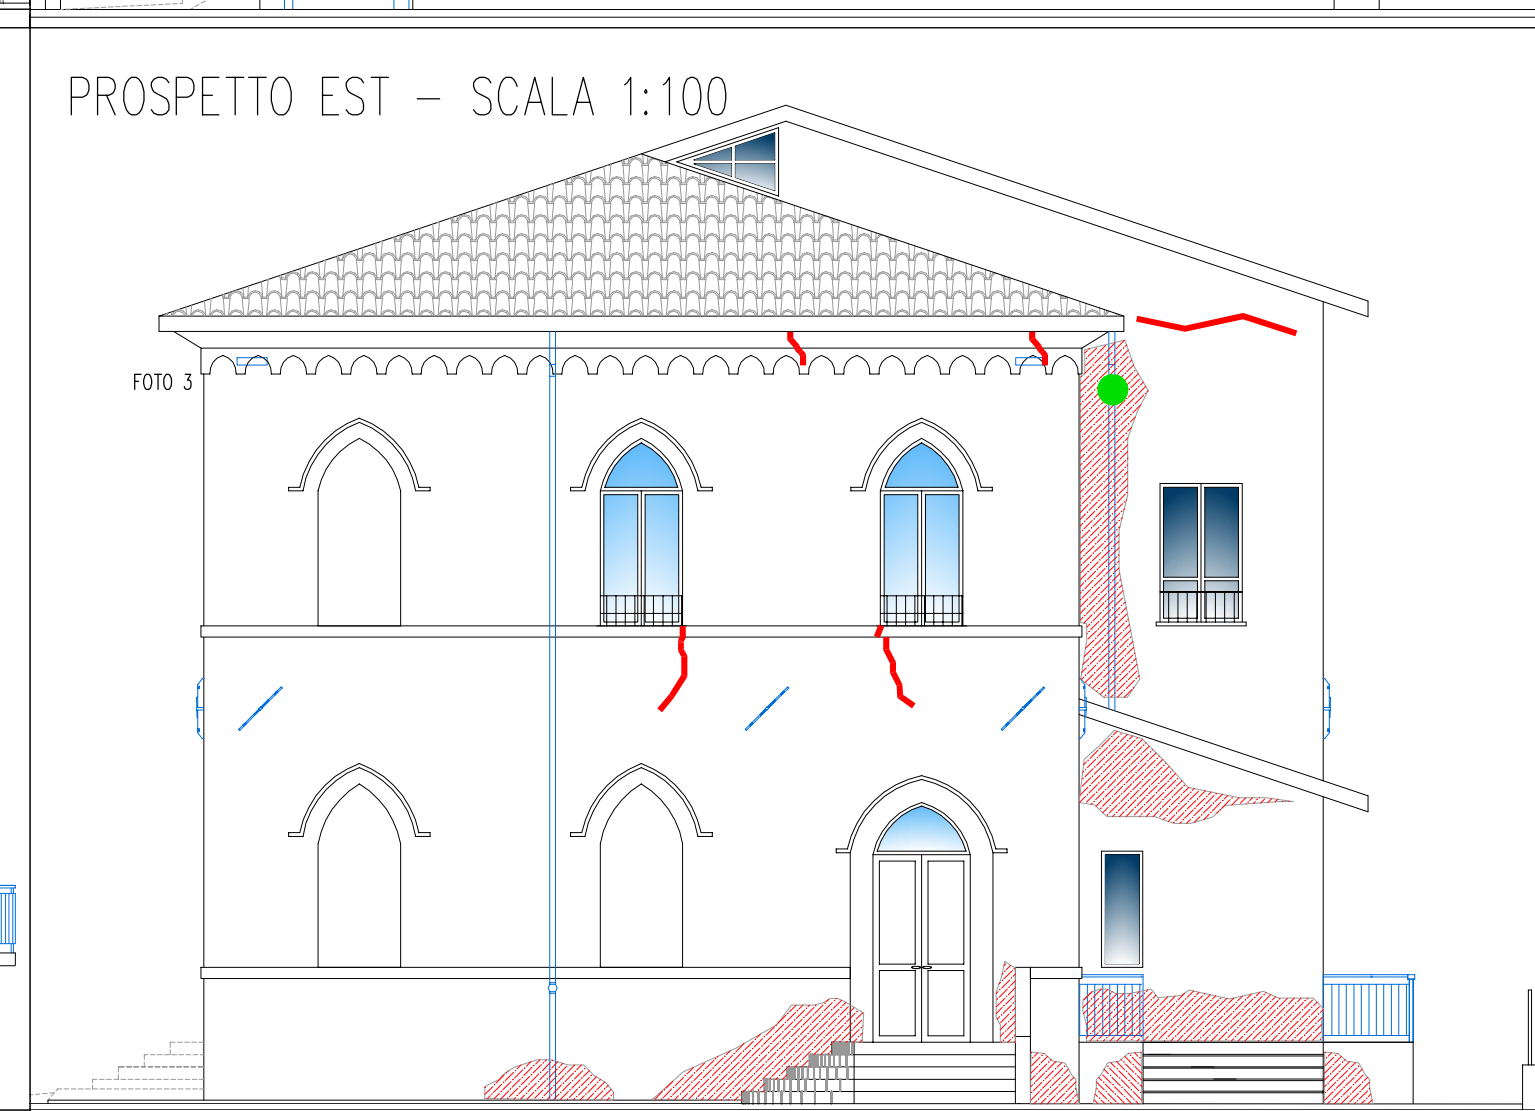


SEZIONE 2-2 – SCALA 1:100

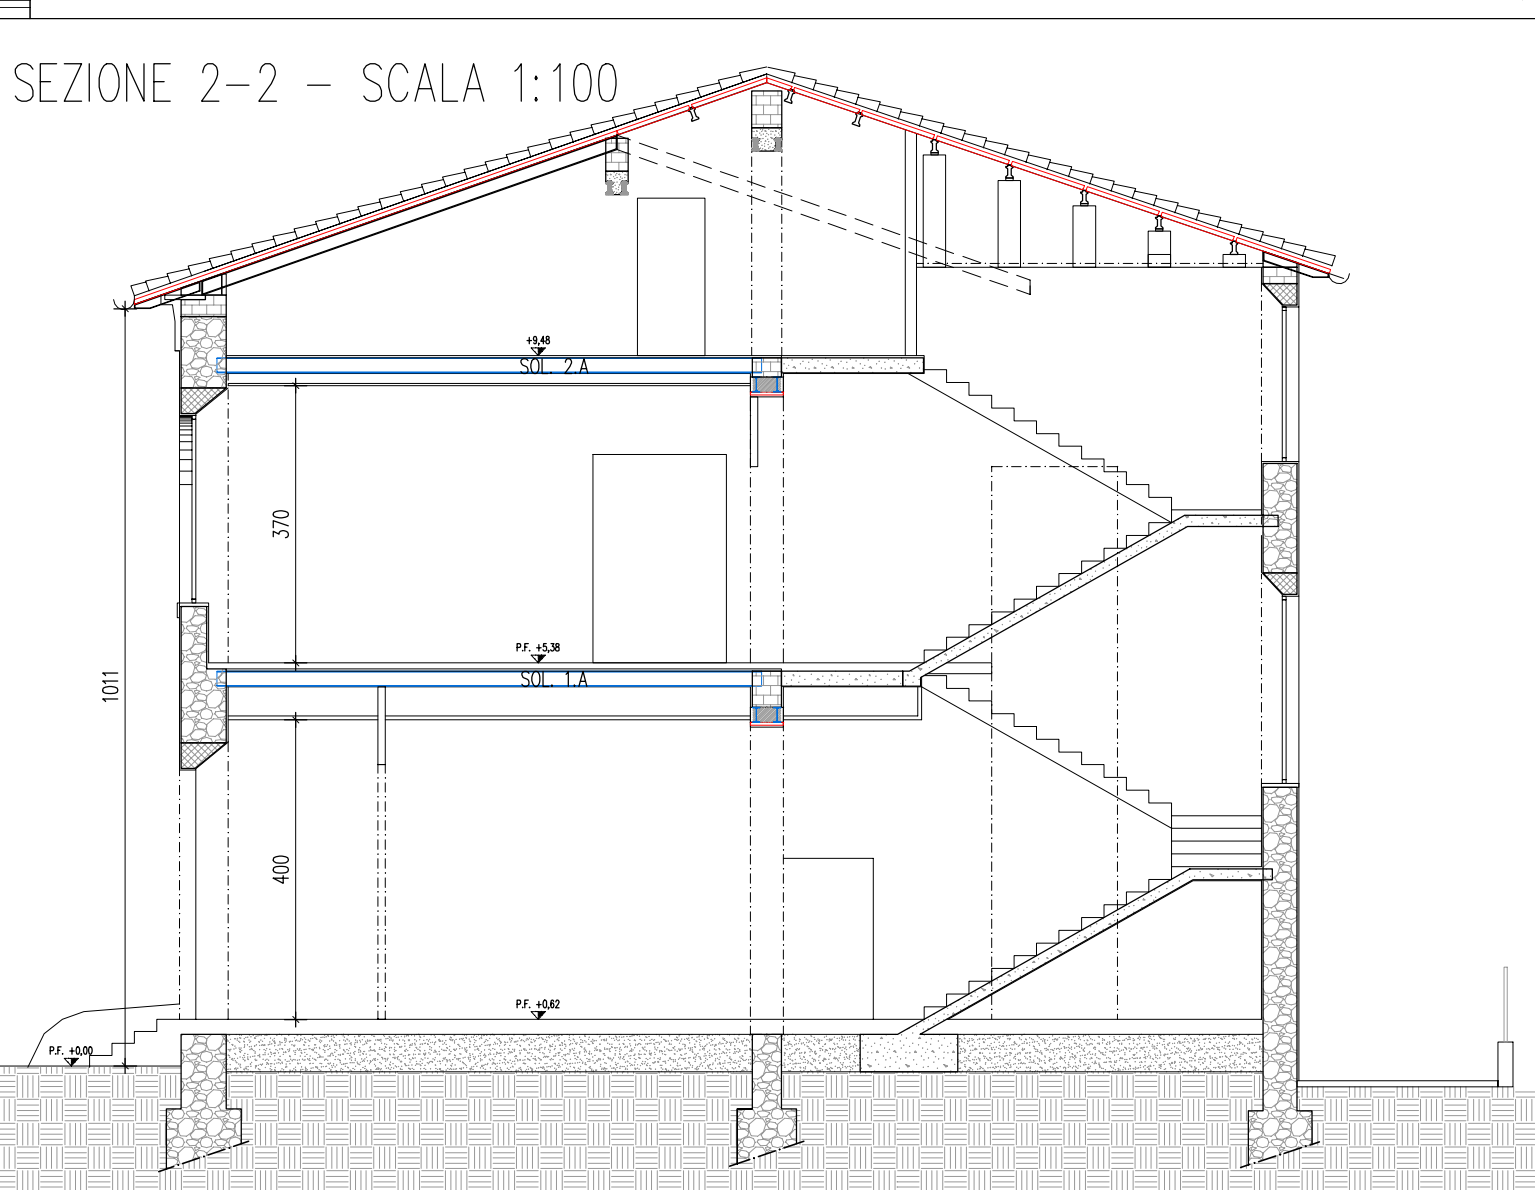

SEZIONE 3-3 – SCALA 1:100

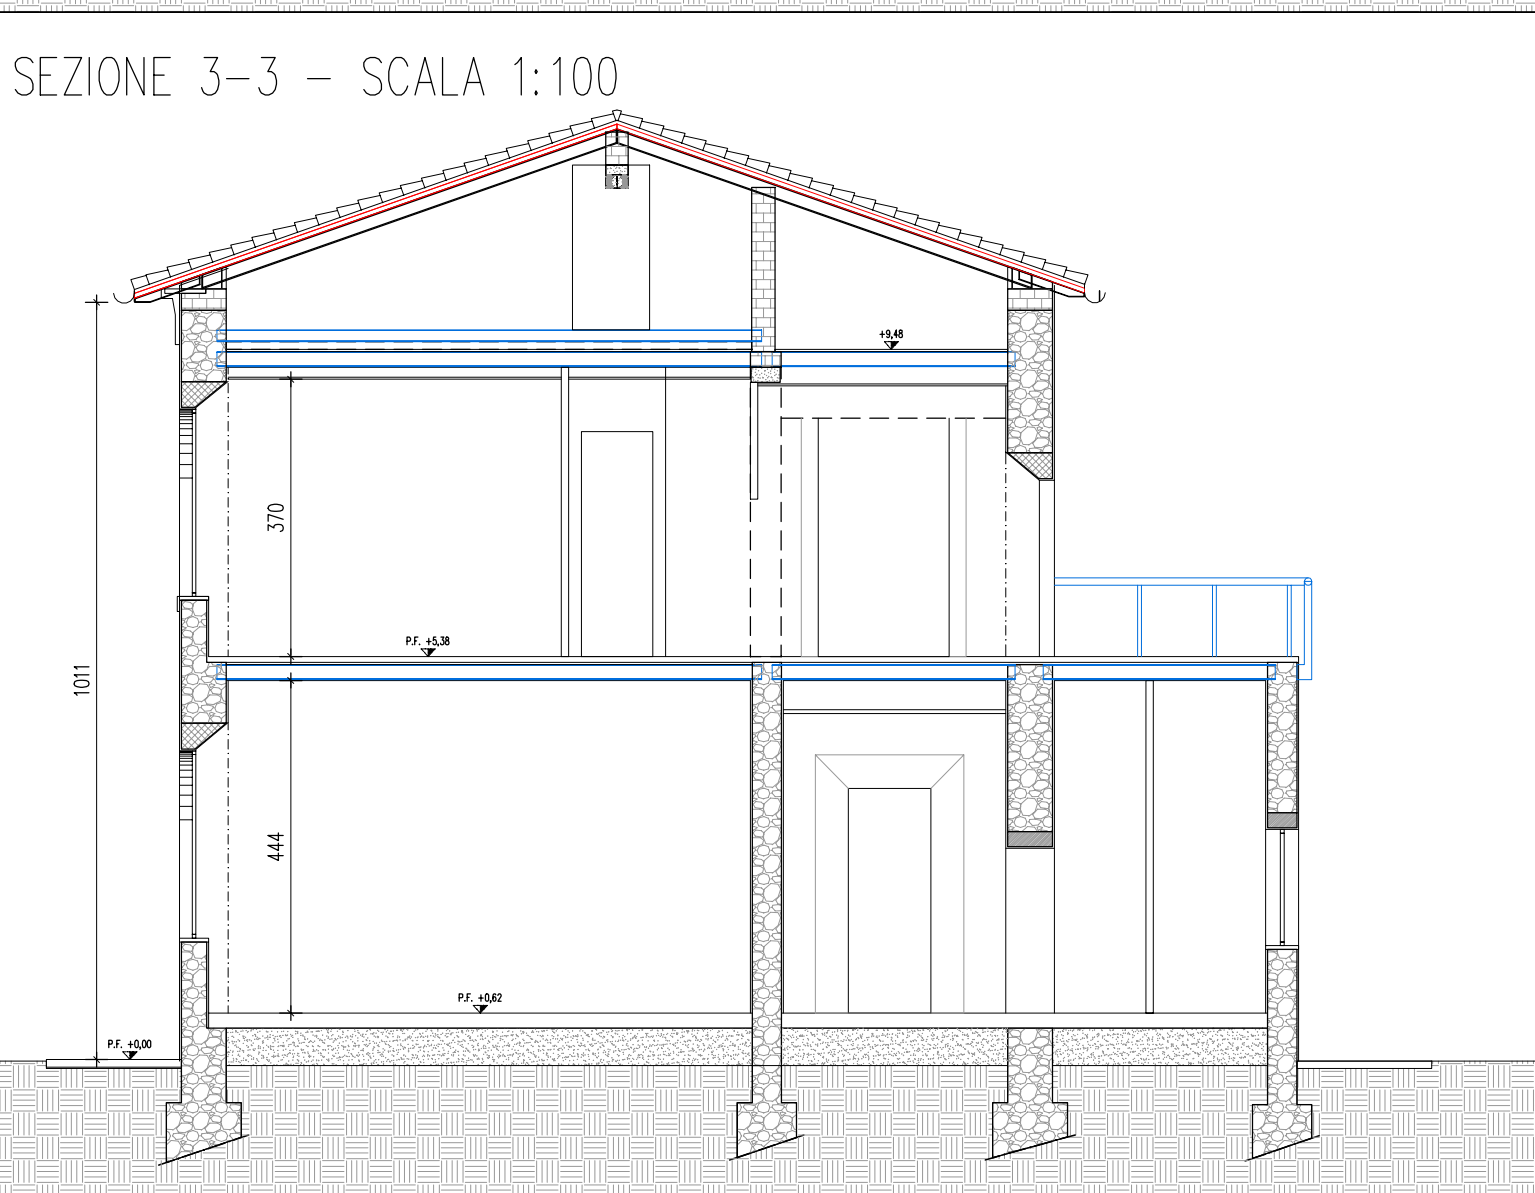

VISTA AEREA DELL'AREA

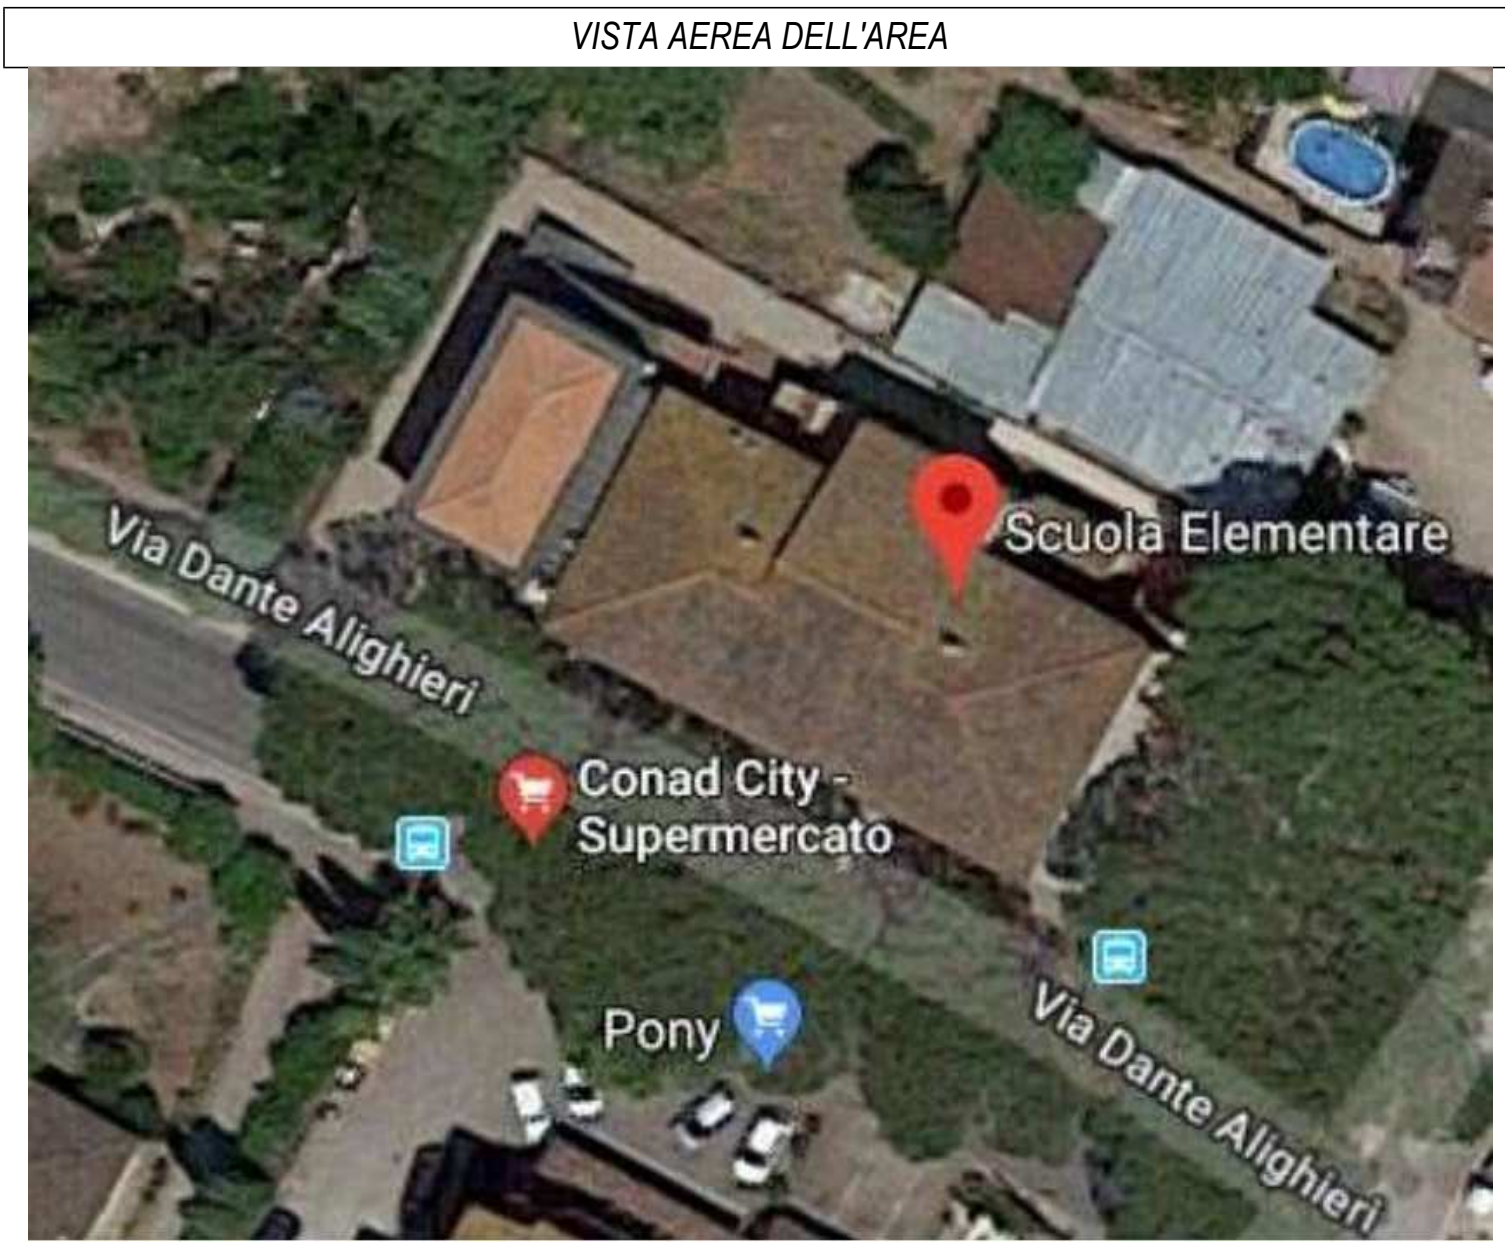

NOTE

LE MISURE VANNNO VERIFICATE IN CANTIERE

DOVRANNO ESSERE CONSERVATE LE ATTUALI QUOTE AL COLMO E ALLA GRONDA (VEDI PAR. A), PRESTANDO PARTICOLARE CURA A NON DANNEGGIARE LE CORNICI DI GRONDA SAGOMATE AI ARCHETTI PENSILI

NEL CASO FOSSE POSSIBILE DOVR' ESSERE RECUPERATO IL MANTO IN LATERIZIO ESISTENTE (PREVIA CERNITA E PULIZIA DEGLI ELEMENTI) DA INTEGRARE OVE NECESSARIO CON ELEMENTI IN LATERIZIO ARTIGIANALI ANALOGHI PER TIPO/DIMENSIONE/COLORO



COMMITTENTE	COMUNE DI DERUTA
OGGETTO	COMUNE DI DERUTA MIGLIORAMENTO SISMICO DELL'EDIFICIO SCOLASTICO SEDE DELLA SCUOLA PRIMARIA, UBICATO IN VIA DANTE ALIGHIERI, FRAZIONE SANT'ANGELO DI CELLE. CUP B59F18000590002

ELABORATO A.R.01	TITOLO PROGETTO DEFINITIVO/ESECUTIVO ARCHITETTONICO STATO DI FATTO – PIANTE, PROSPETTI E SEZIONI	SCALE 1:100 1:25
------------------	---	---------------------

GRUPPO DI PROGETTAZIONE		
PROGETTAZIONE OPERE ARCHITETTONICHE		
InStudio Ingegneri associati V.le della Lirica n°49 Ravenna	Ing. Daniele Cangini	
PROGETTAZIONE OPERE STRUTTURALI		
InStudio Ingegneri associati V.le della Lirica n°49 Ravenna	Arch. Samuele Carroli	
COLLABORATORI		
InStudio Ingegneri associati	Ing. Daniele Cangini	
PROGETTAZIONE IMPIANTI		
TECNICHE Studio di Progettazione Tecnologica Via G. Leopardi n. 18 - 46024 RICCIONE (RA)	P.I. Pierpaolo Conti	
COORDINATORE DELLA SICUREZZA IN FASE DI PROGETTAZIONE		
InStudio Ingegneri associati V.le della Lirica n°49 Ravenna	Ing. Daniele Cangini	
GEOLOGIA GEOTECNICA		
Geol. Oberdan Drappelli	Geol. Oberdan Drappelli	
REV. 2	DATA GENNAIO 2023	REDAITO IN STUDIO - INGEGNERI ASSOCIATI
VERIFICATO -	APPROVATO -	