




PIANTA PIANO TERRA – SCALA 1:100

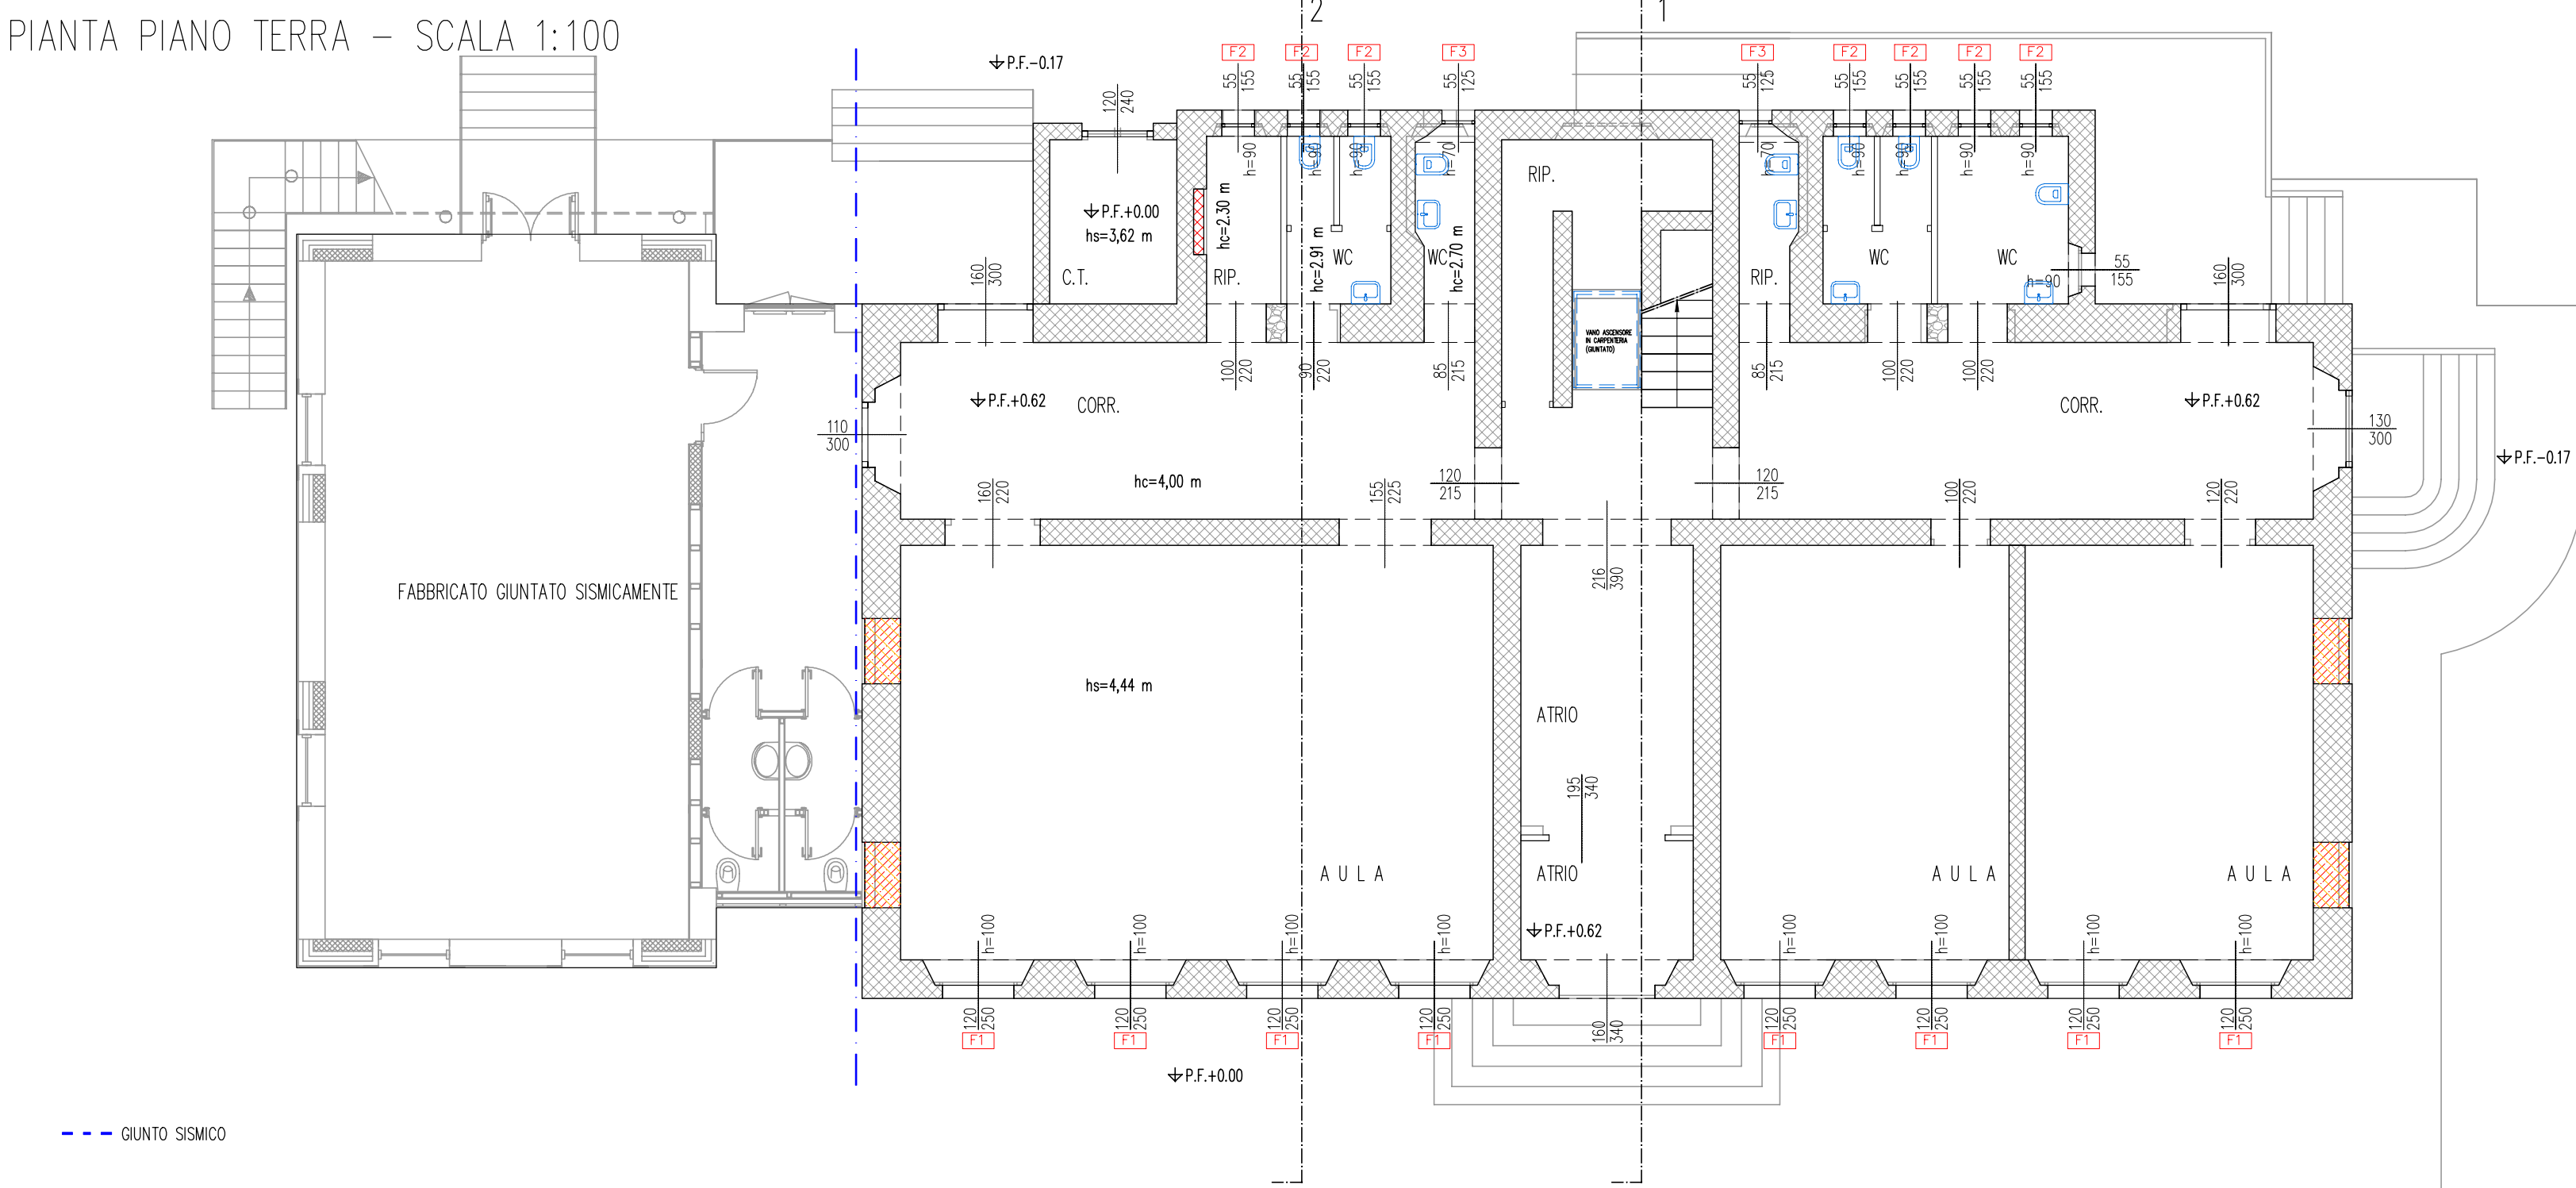


PIANTA PIANO PRIMO – SCALA 1:100

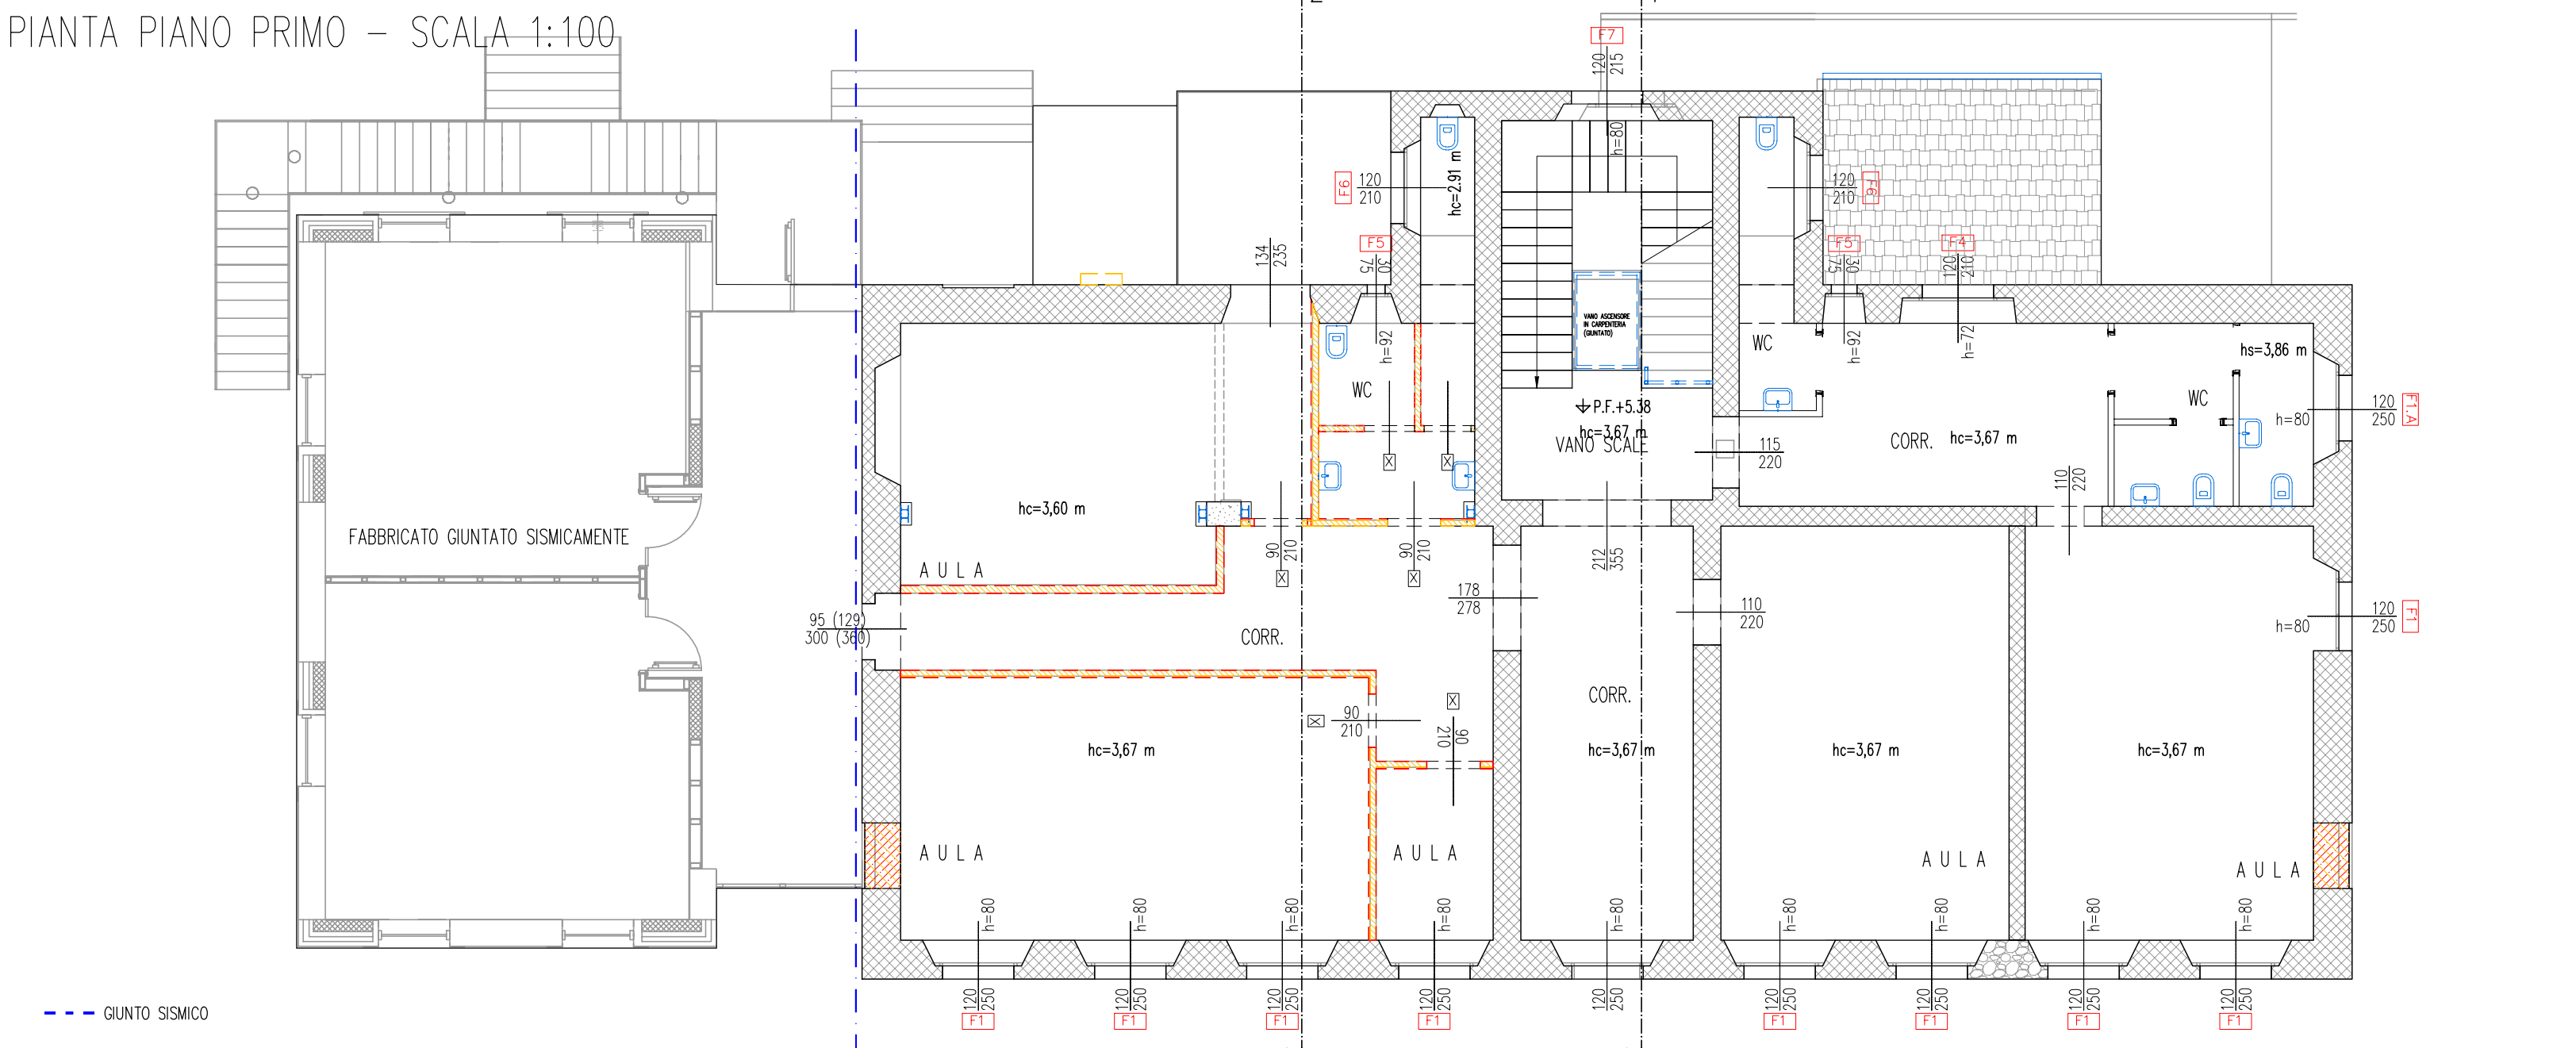



PIANTA SOTTOTETTO – SCALA 1:100

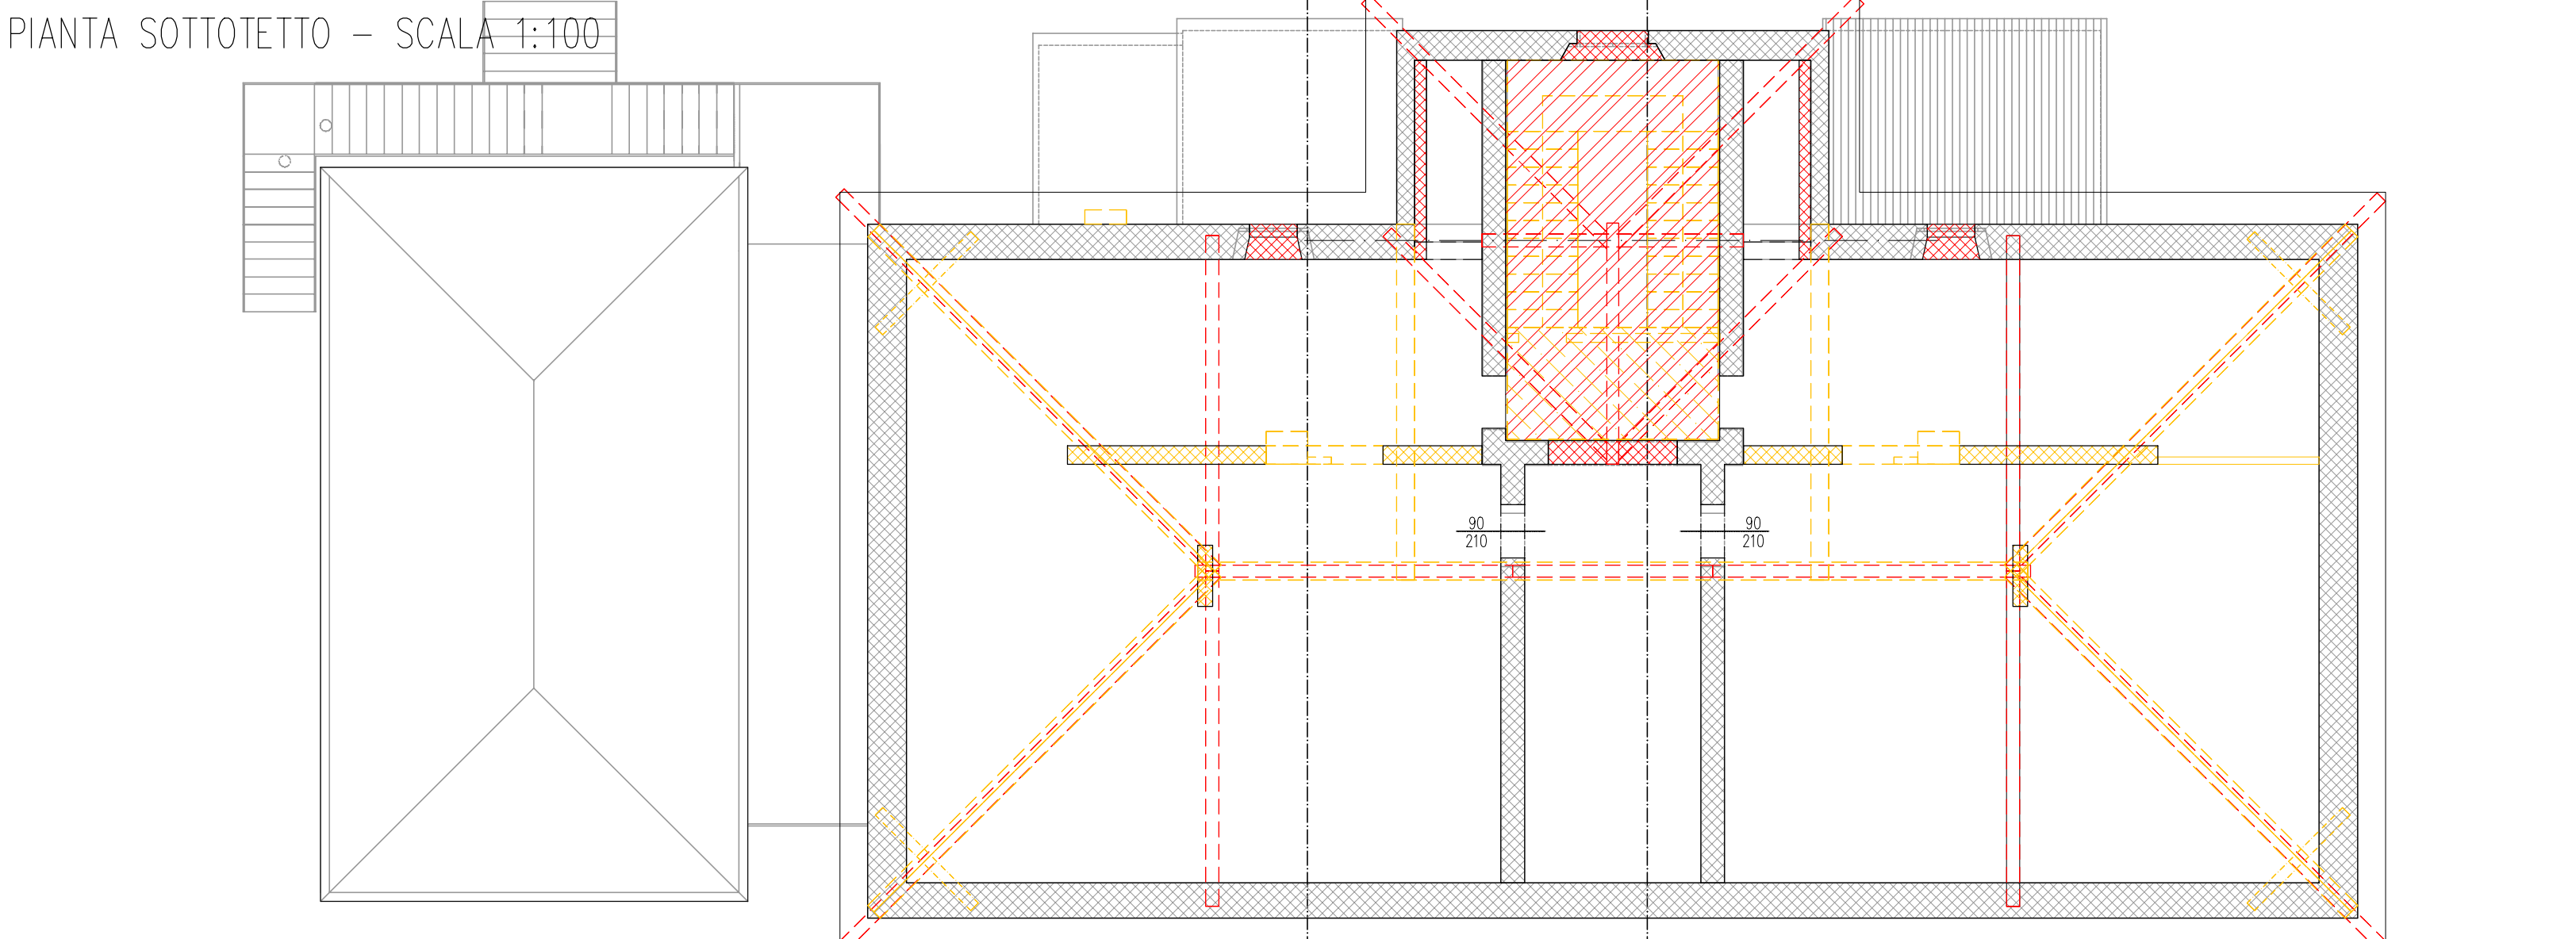


PLANIMETRIA GENERALE – SCALA 1:100

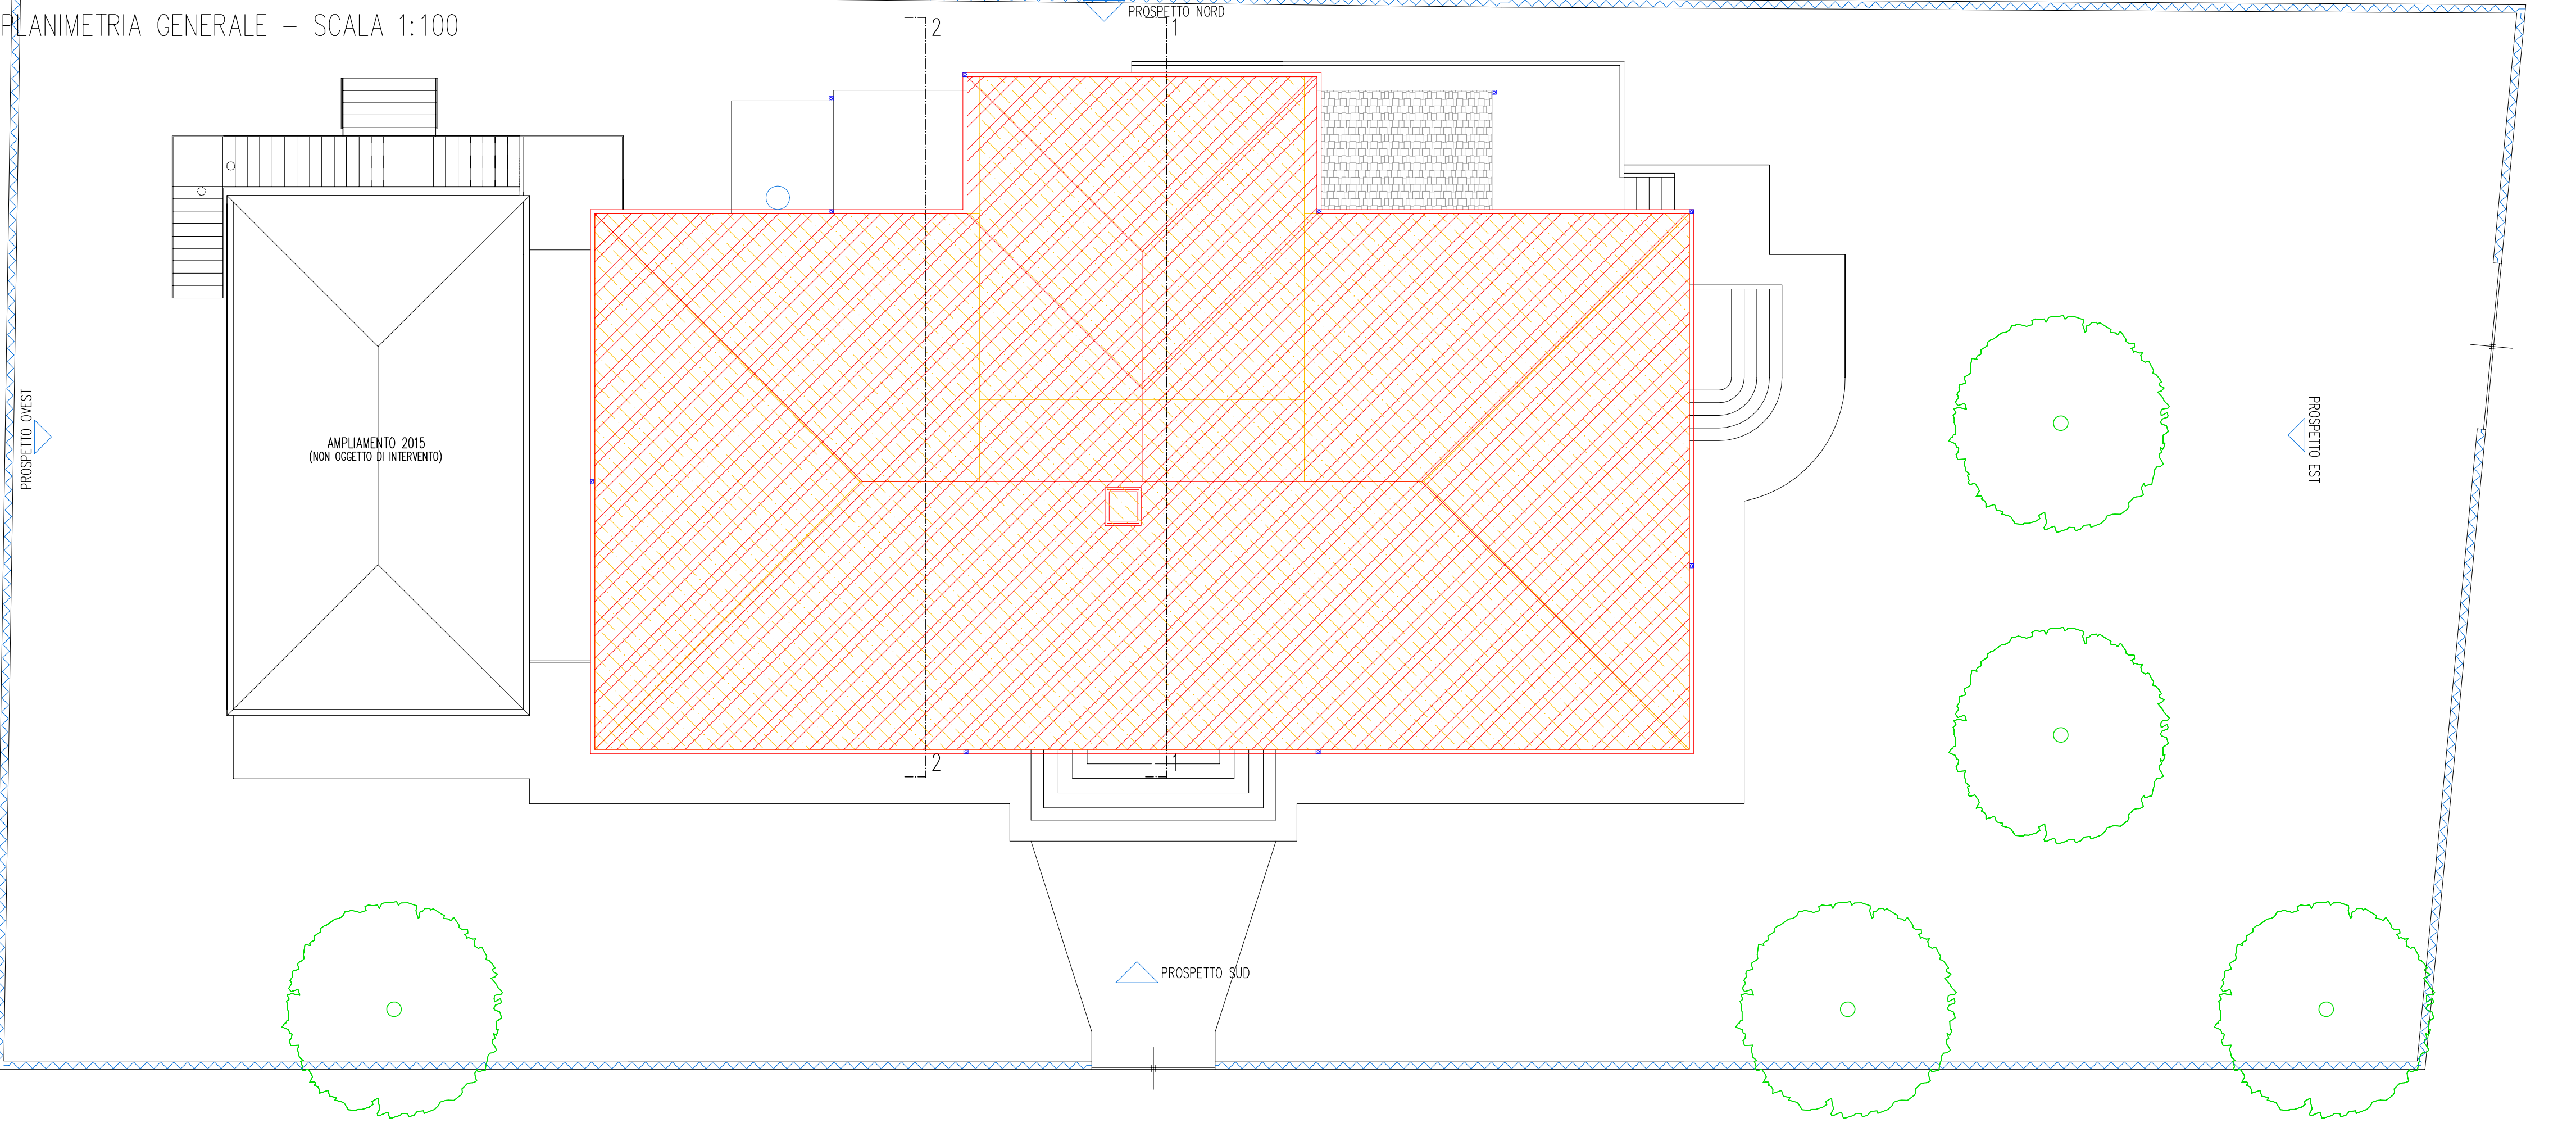


PROSPETTO SUD – SCALA 1:100

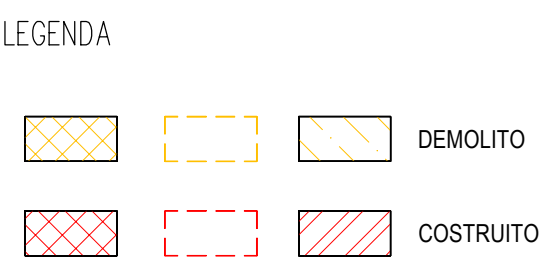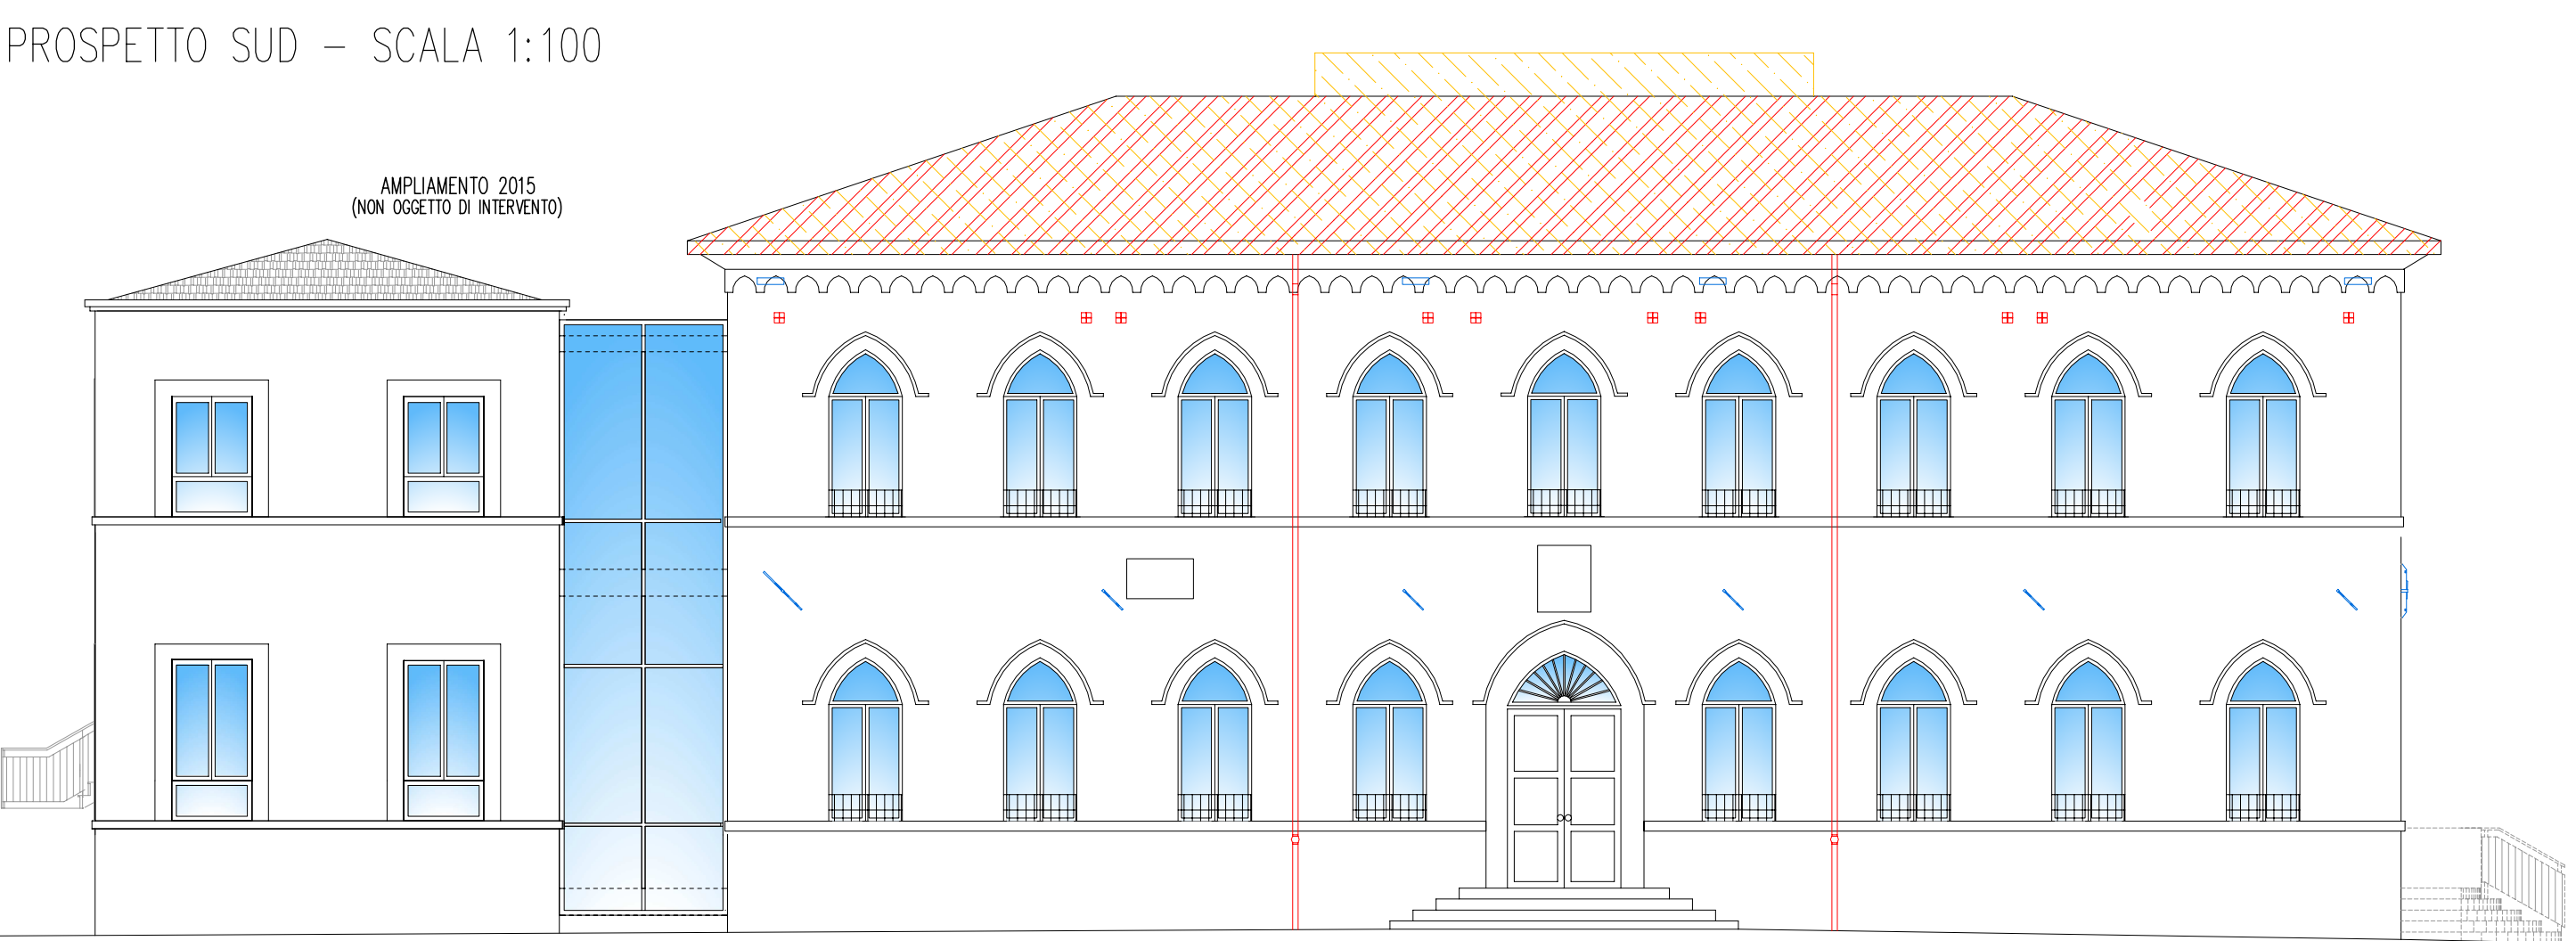



PROSPETTO OVEST – SCALA 1:100

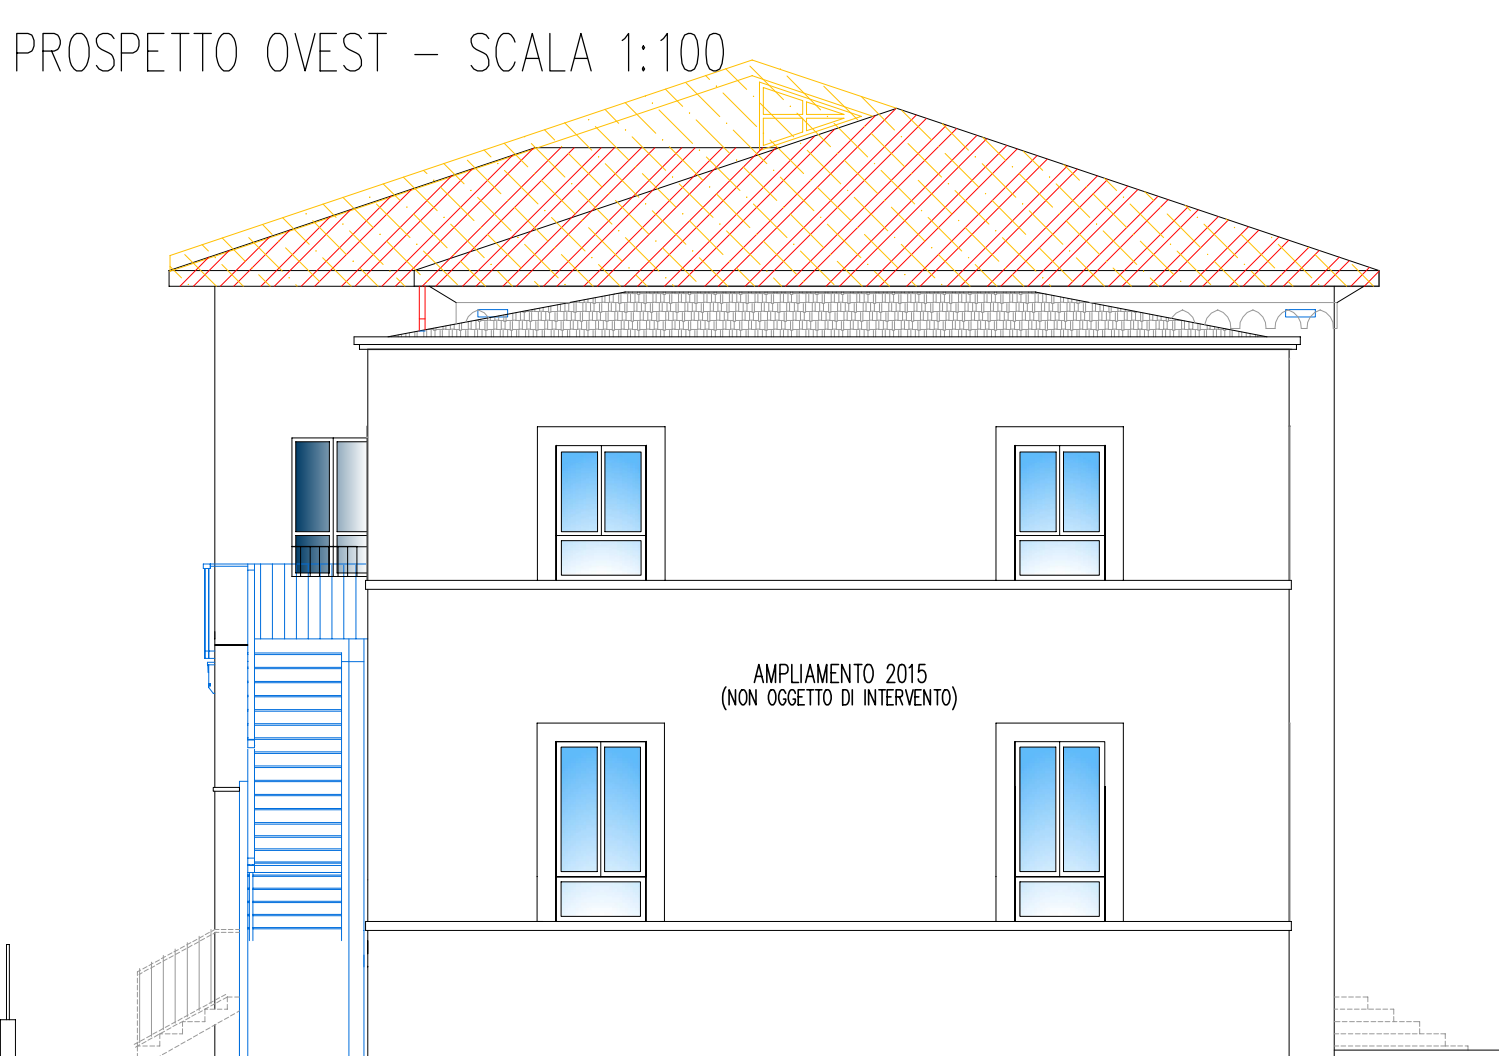

PROSPETTO NORD – SCALA 1:100

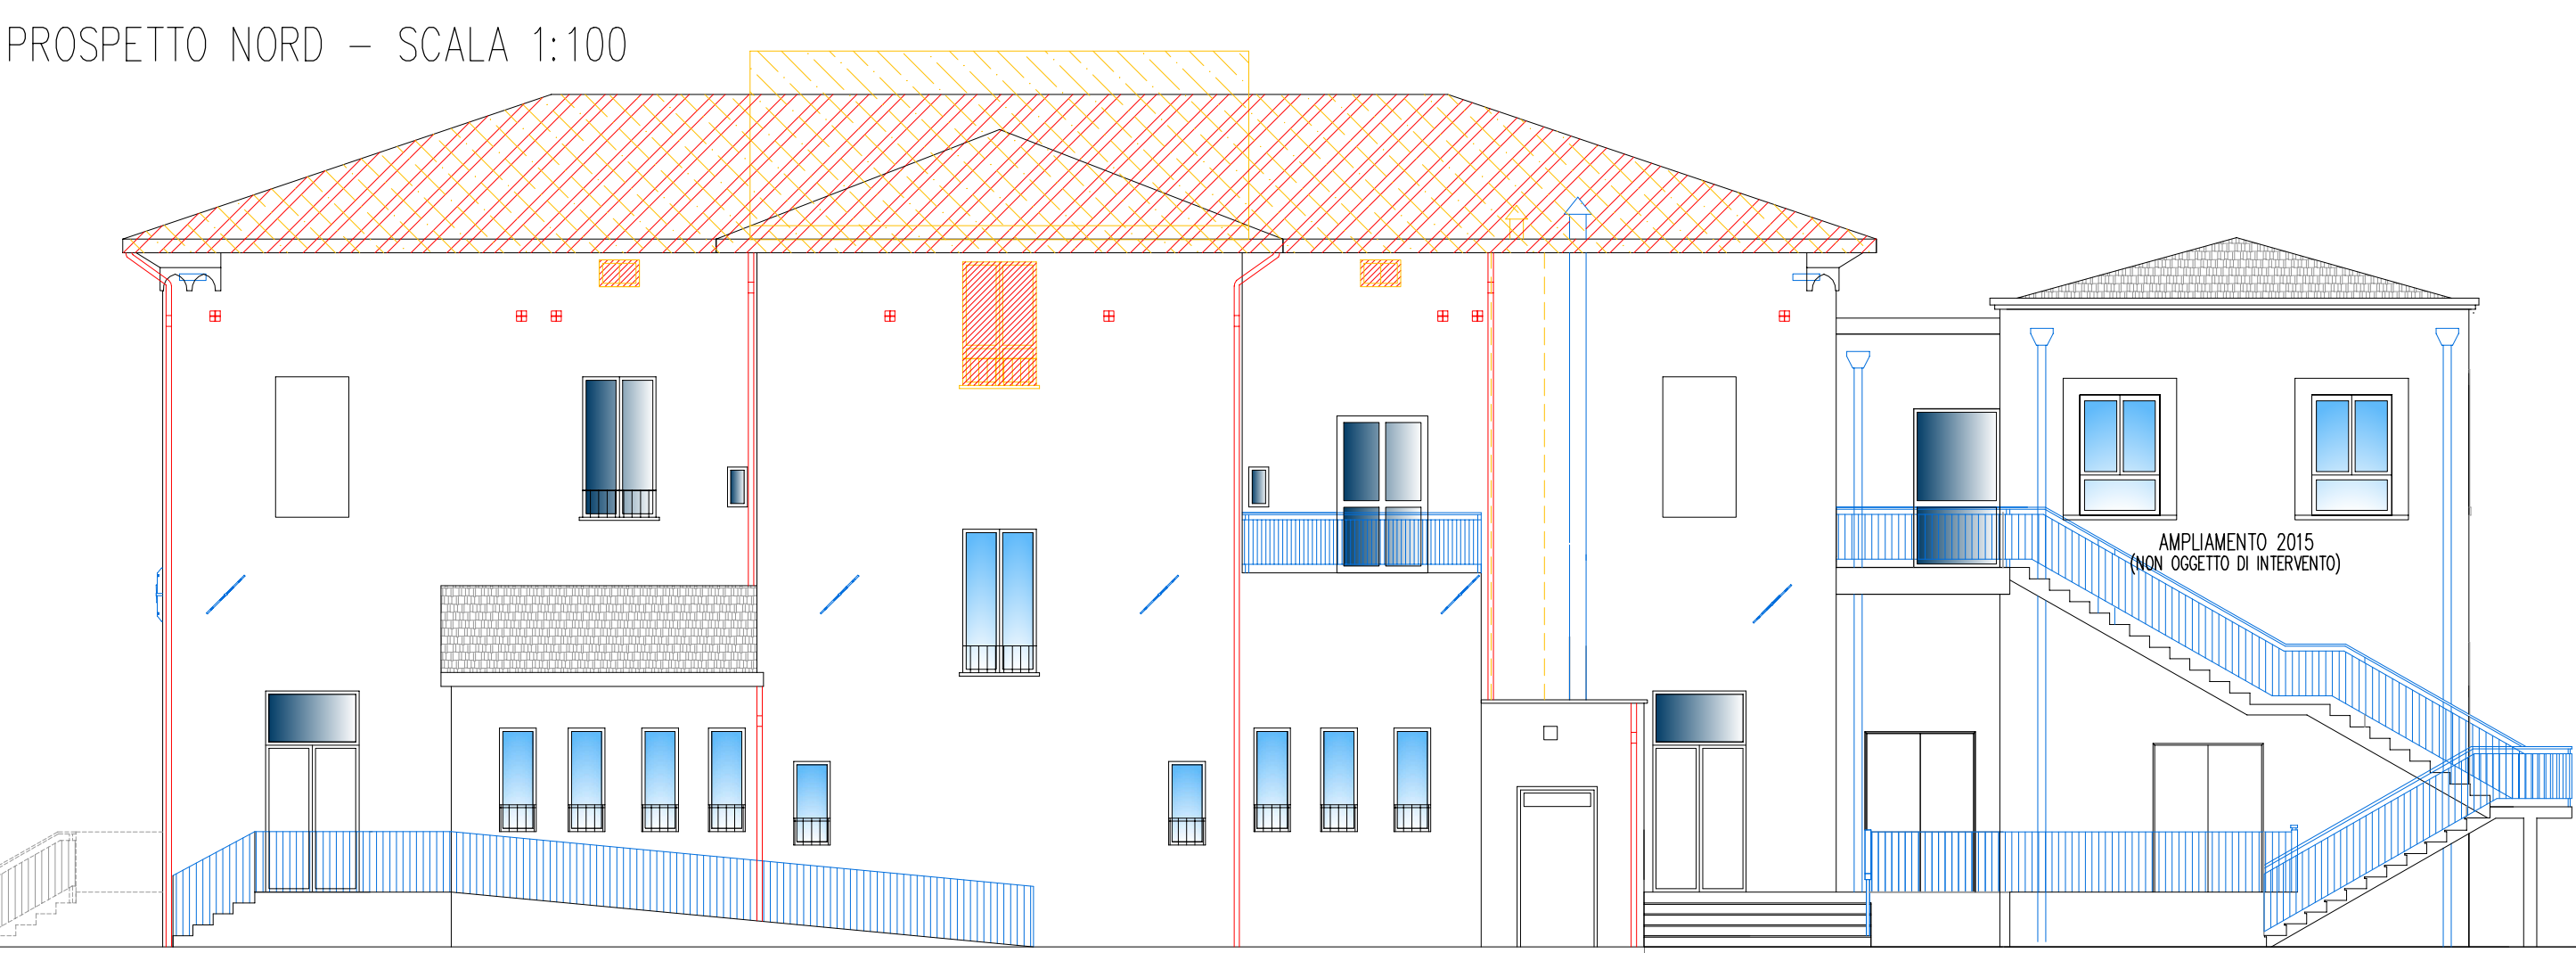


PROSPETTO EST – SCALA 1:100

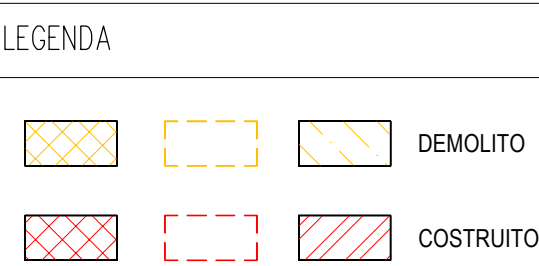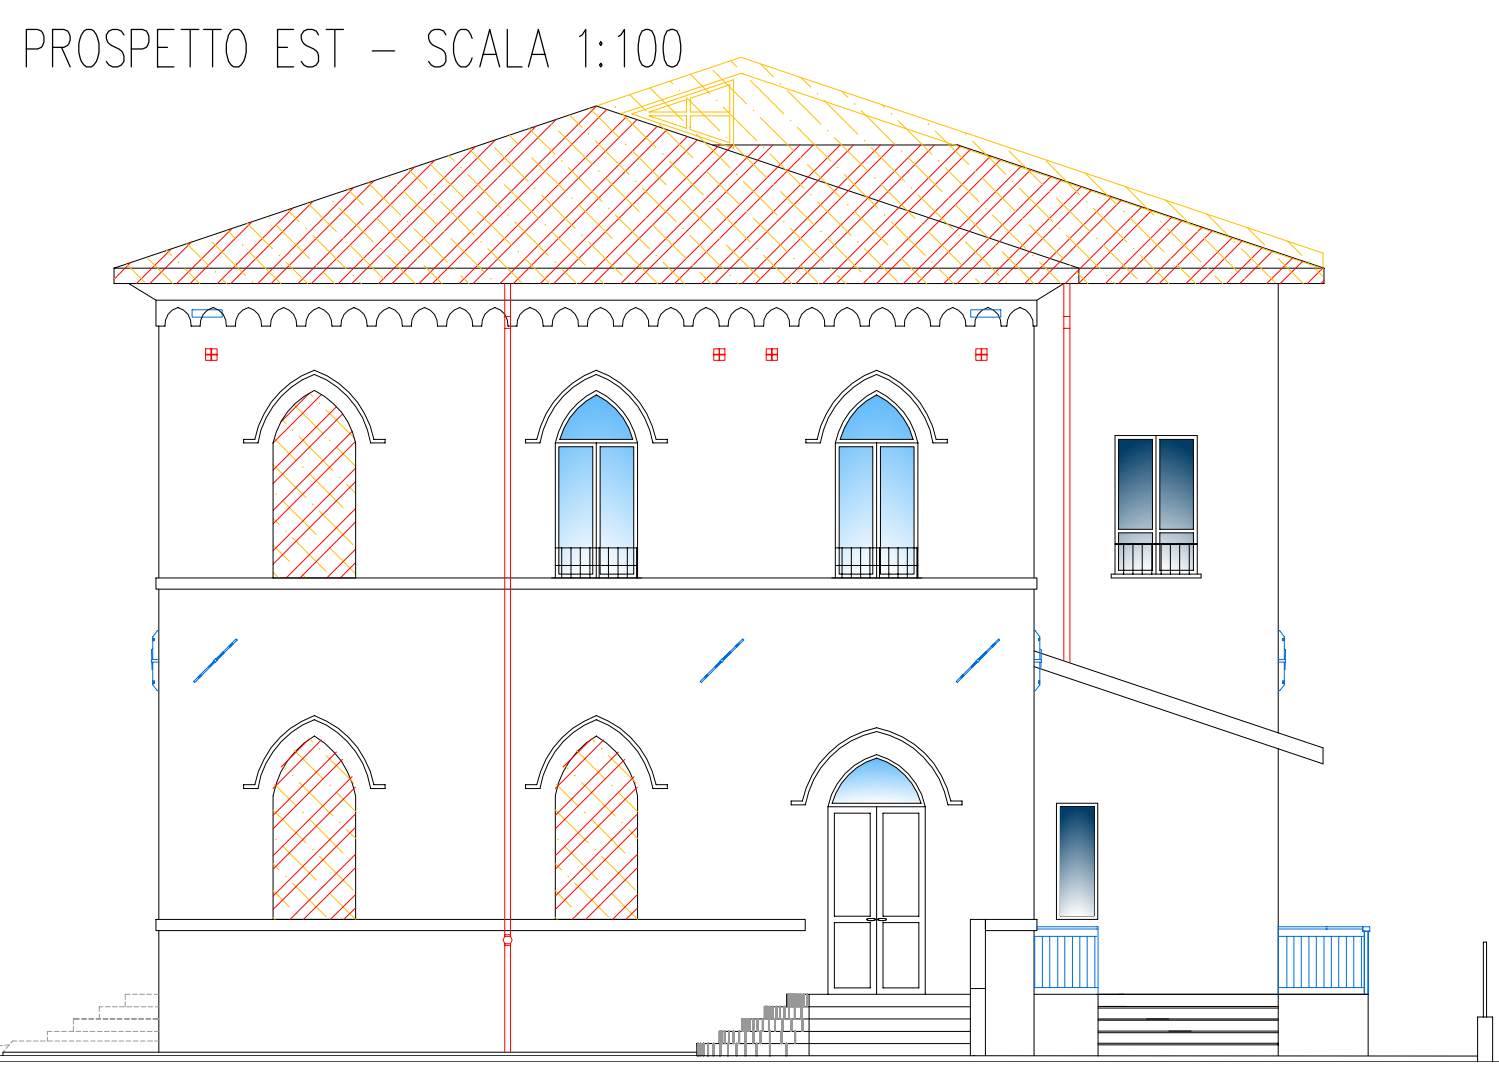


NOTE

LE MISURE VANNO VERIFICATE IN CANTIERE
DOVRANNO ESSERE CONSERVATE LE ATTUALI QUOTE AL COLMO E ALLA GRONDA (VEDI PAR. A), PRESTANDO
PARTICOLARE CURA A NON DANNEGGIARE LE CORNICE DI GRONDA SAGONATE AI ARCHETTI PENSILI

SEZIONE 2-2
SCALA 1:100

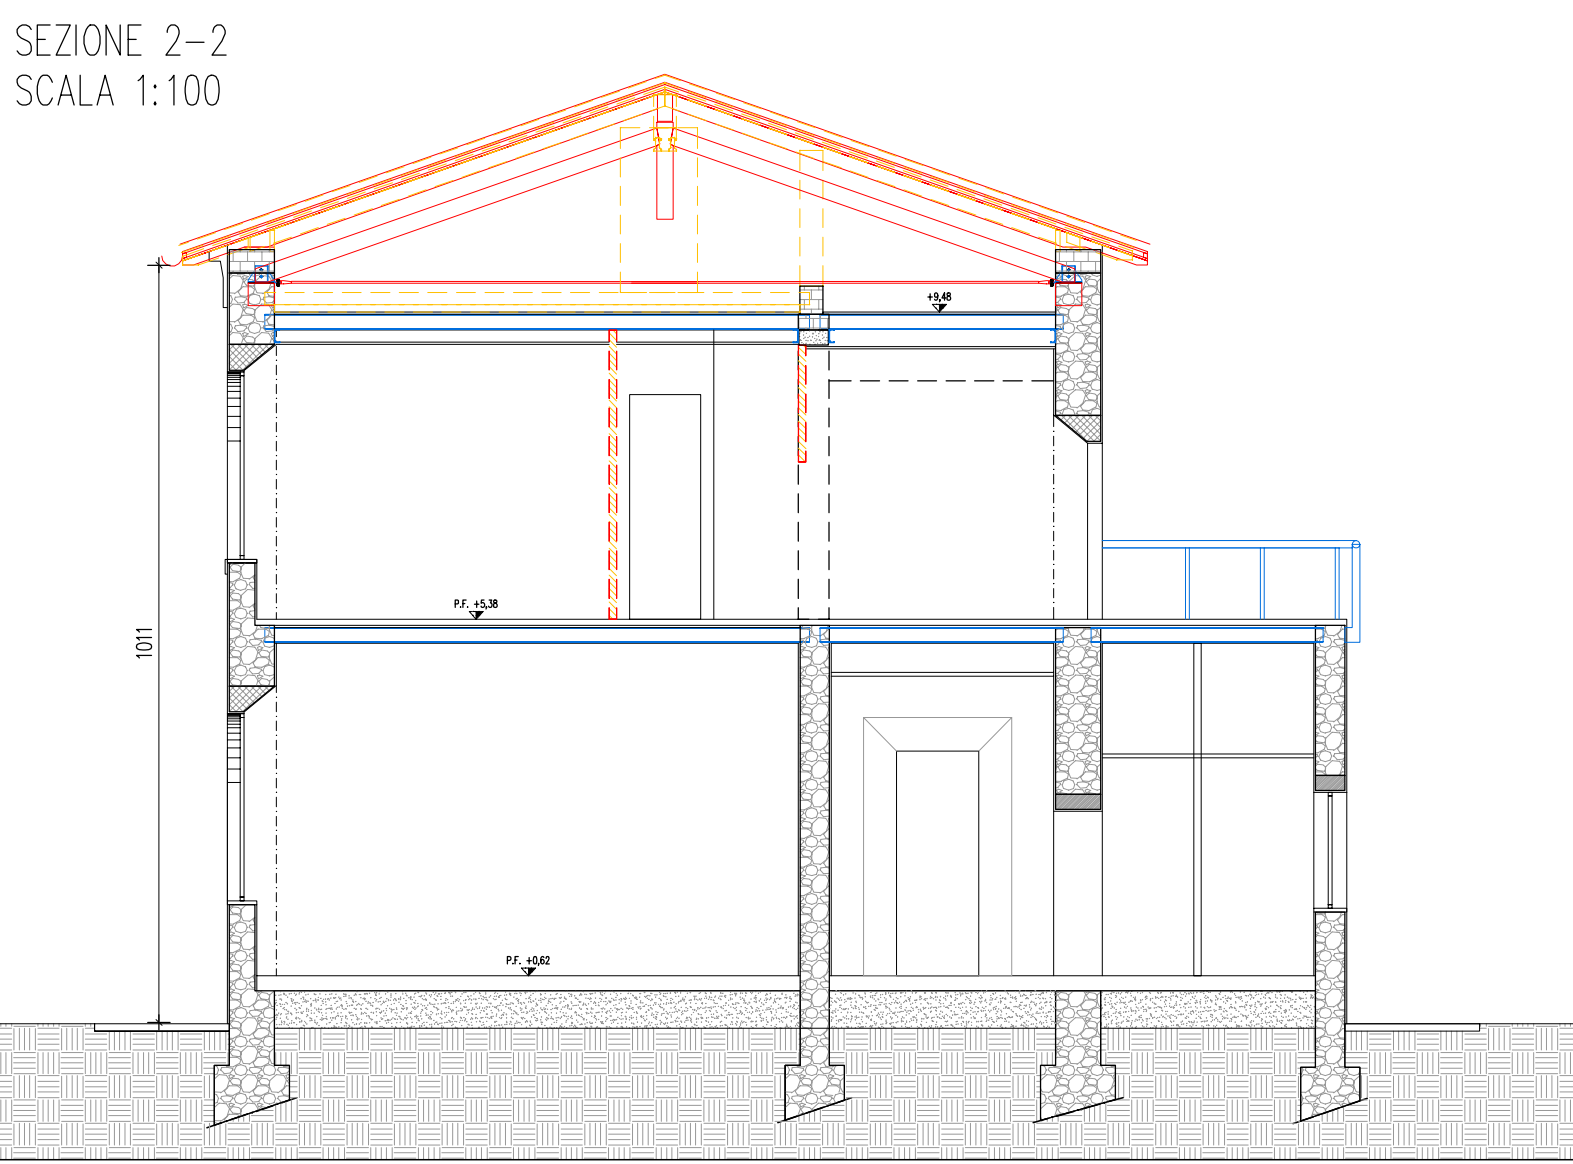

SEZIONE 1-1
SCALA 1:100

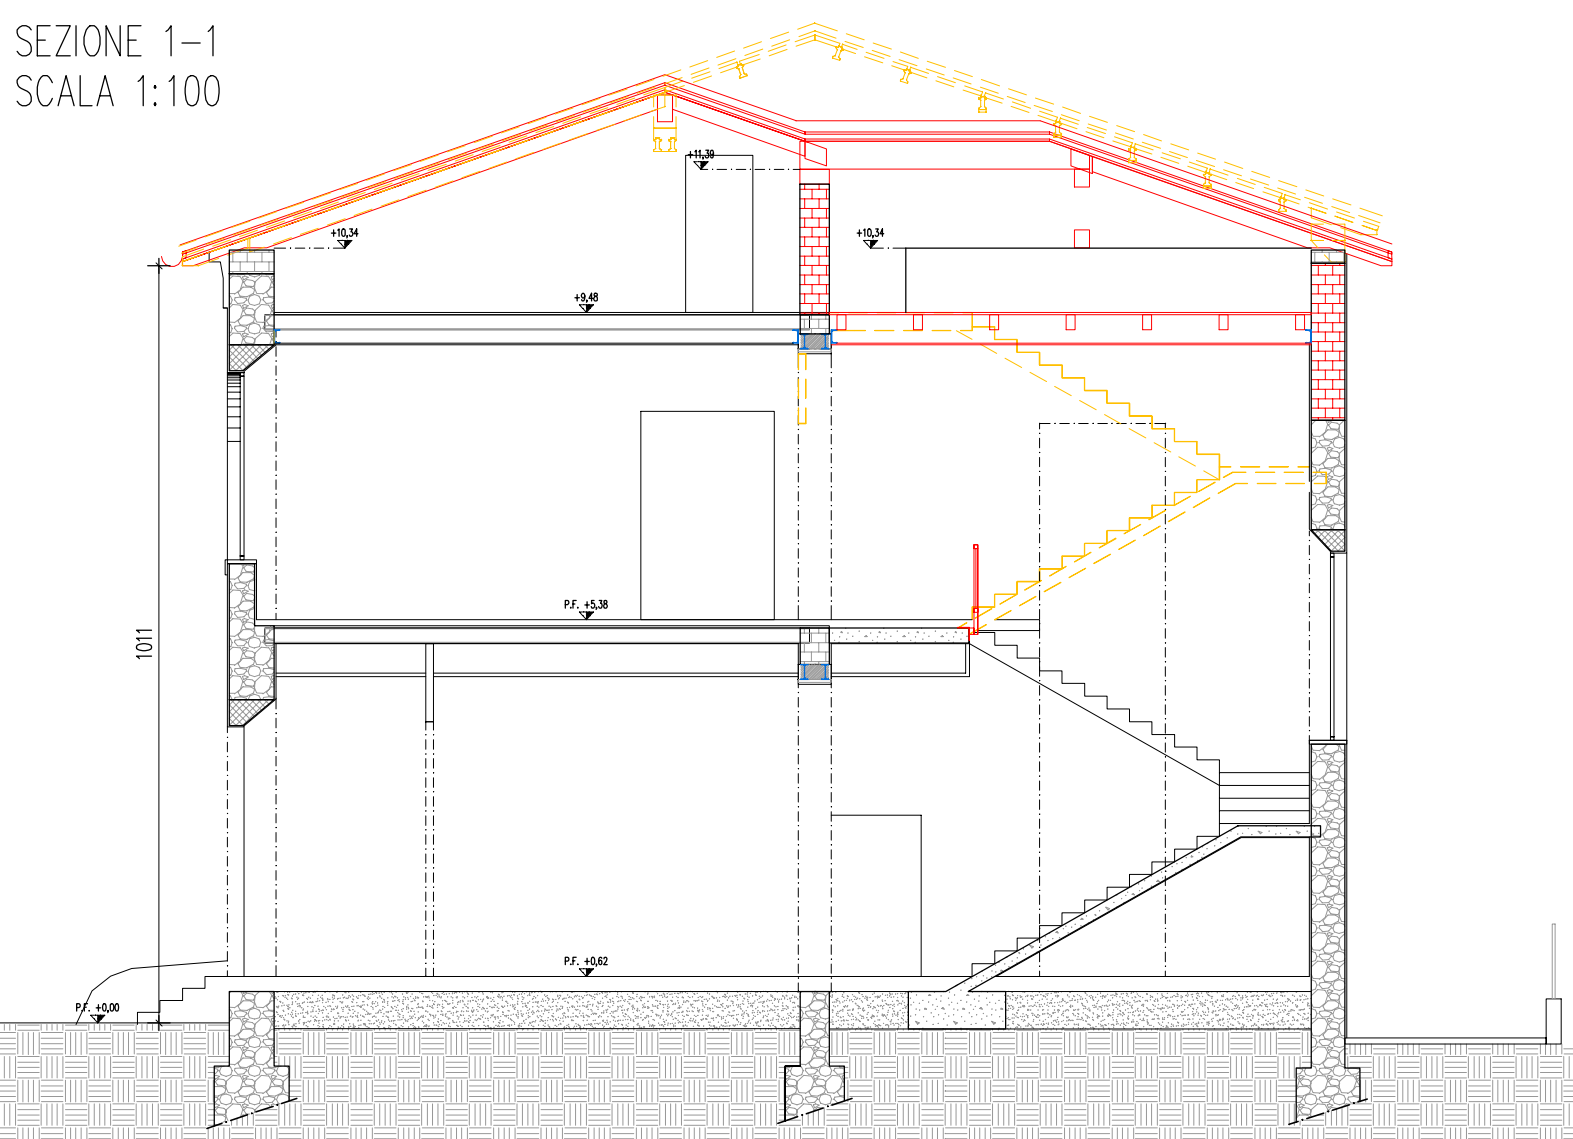



**COMUNE DI
DERUTA**
Piazza dei Corsari, 15 - 06053 Deruta (PG)
Tel. 0759775851 - Fax 0759775859
comune.deruta@postacert.lombria.it



**Next Generation EU
EuroPA Comune**
FINANZIATO DALL'UNIONE EUROPEA - NEXT GENERATION EU

COMMITTENTE	COMUNE DI DERUTA
OGGETTO	COMUNE DI DERUTA MIGLIORAMENTO SISMICO DELL'EDIFICIO SCOLASTICO SEDE DELLA SCUOLA PRIMARIA, UBICATO IN VIA DANTE ALIGHIERI, FRAZIONE SANT'ANGELO DI CELLE. CUP B59F18000590002

ELABORATO A.A.R.03	TITOLO PROGETTO DEFINITIVO/ESECUTIVO ARCHITETTONICO STATO DI COMPARATO – PIANTE, PROSPETTI E SEZIONI	SCALE 1:100
-----------------------	---	----------------

GRUPPO DI PROGETTAZIONE				
PROGETTAZIONE OPERE ARCHITETTONICHE				
InStudio Ingegneri associati V.le della Lirica n°49 Ravenna	Ing. Daniele Cangini			
Arch. Samuele Carrai	Arch. Samuele Carrai			
PROGETTAZIONE OPERE STRUTTURALI				
InStudio Ingegneri associati V.le della Lirica n°49 Ravenna	Ing. Daniele Cangini			
COLLABORATORI				
Ing. Tommaso Pavani				
PROGETTAZIONE IMPIANTI				
TENDITEM Studio di Progettazione Tecnologica Via G. Inghirami n. 28 - 48026 RUSSA (RA)	P.I. Pierpaolo Conti			
COORDINATORE DELLA SICUREZZA IN FASE DI PROGETTAZIONE				
InStudio Ingegneri associati V.le della Lirica n°49 Ravenna	Ing. Daniele Cangini			
GEOLOGIA GEOTECNICA				
Geol. Oberdan Drappelli	Geol. Oberdan Drappelli			
REV.	DATA	REDATTO	VERIFICATO	APPROVATO
2	GENNAIO 2023	IN STUDIO - INGEGNERI ASSOCIATI	-	-