




PIANTA PIANO TERRA – SCALA 1:100

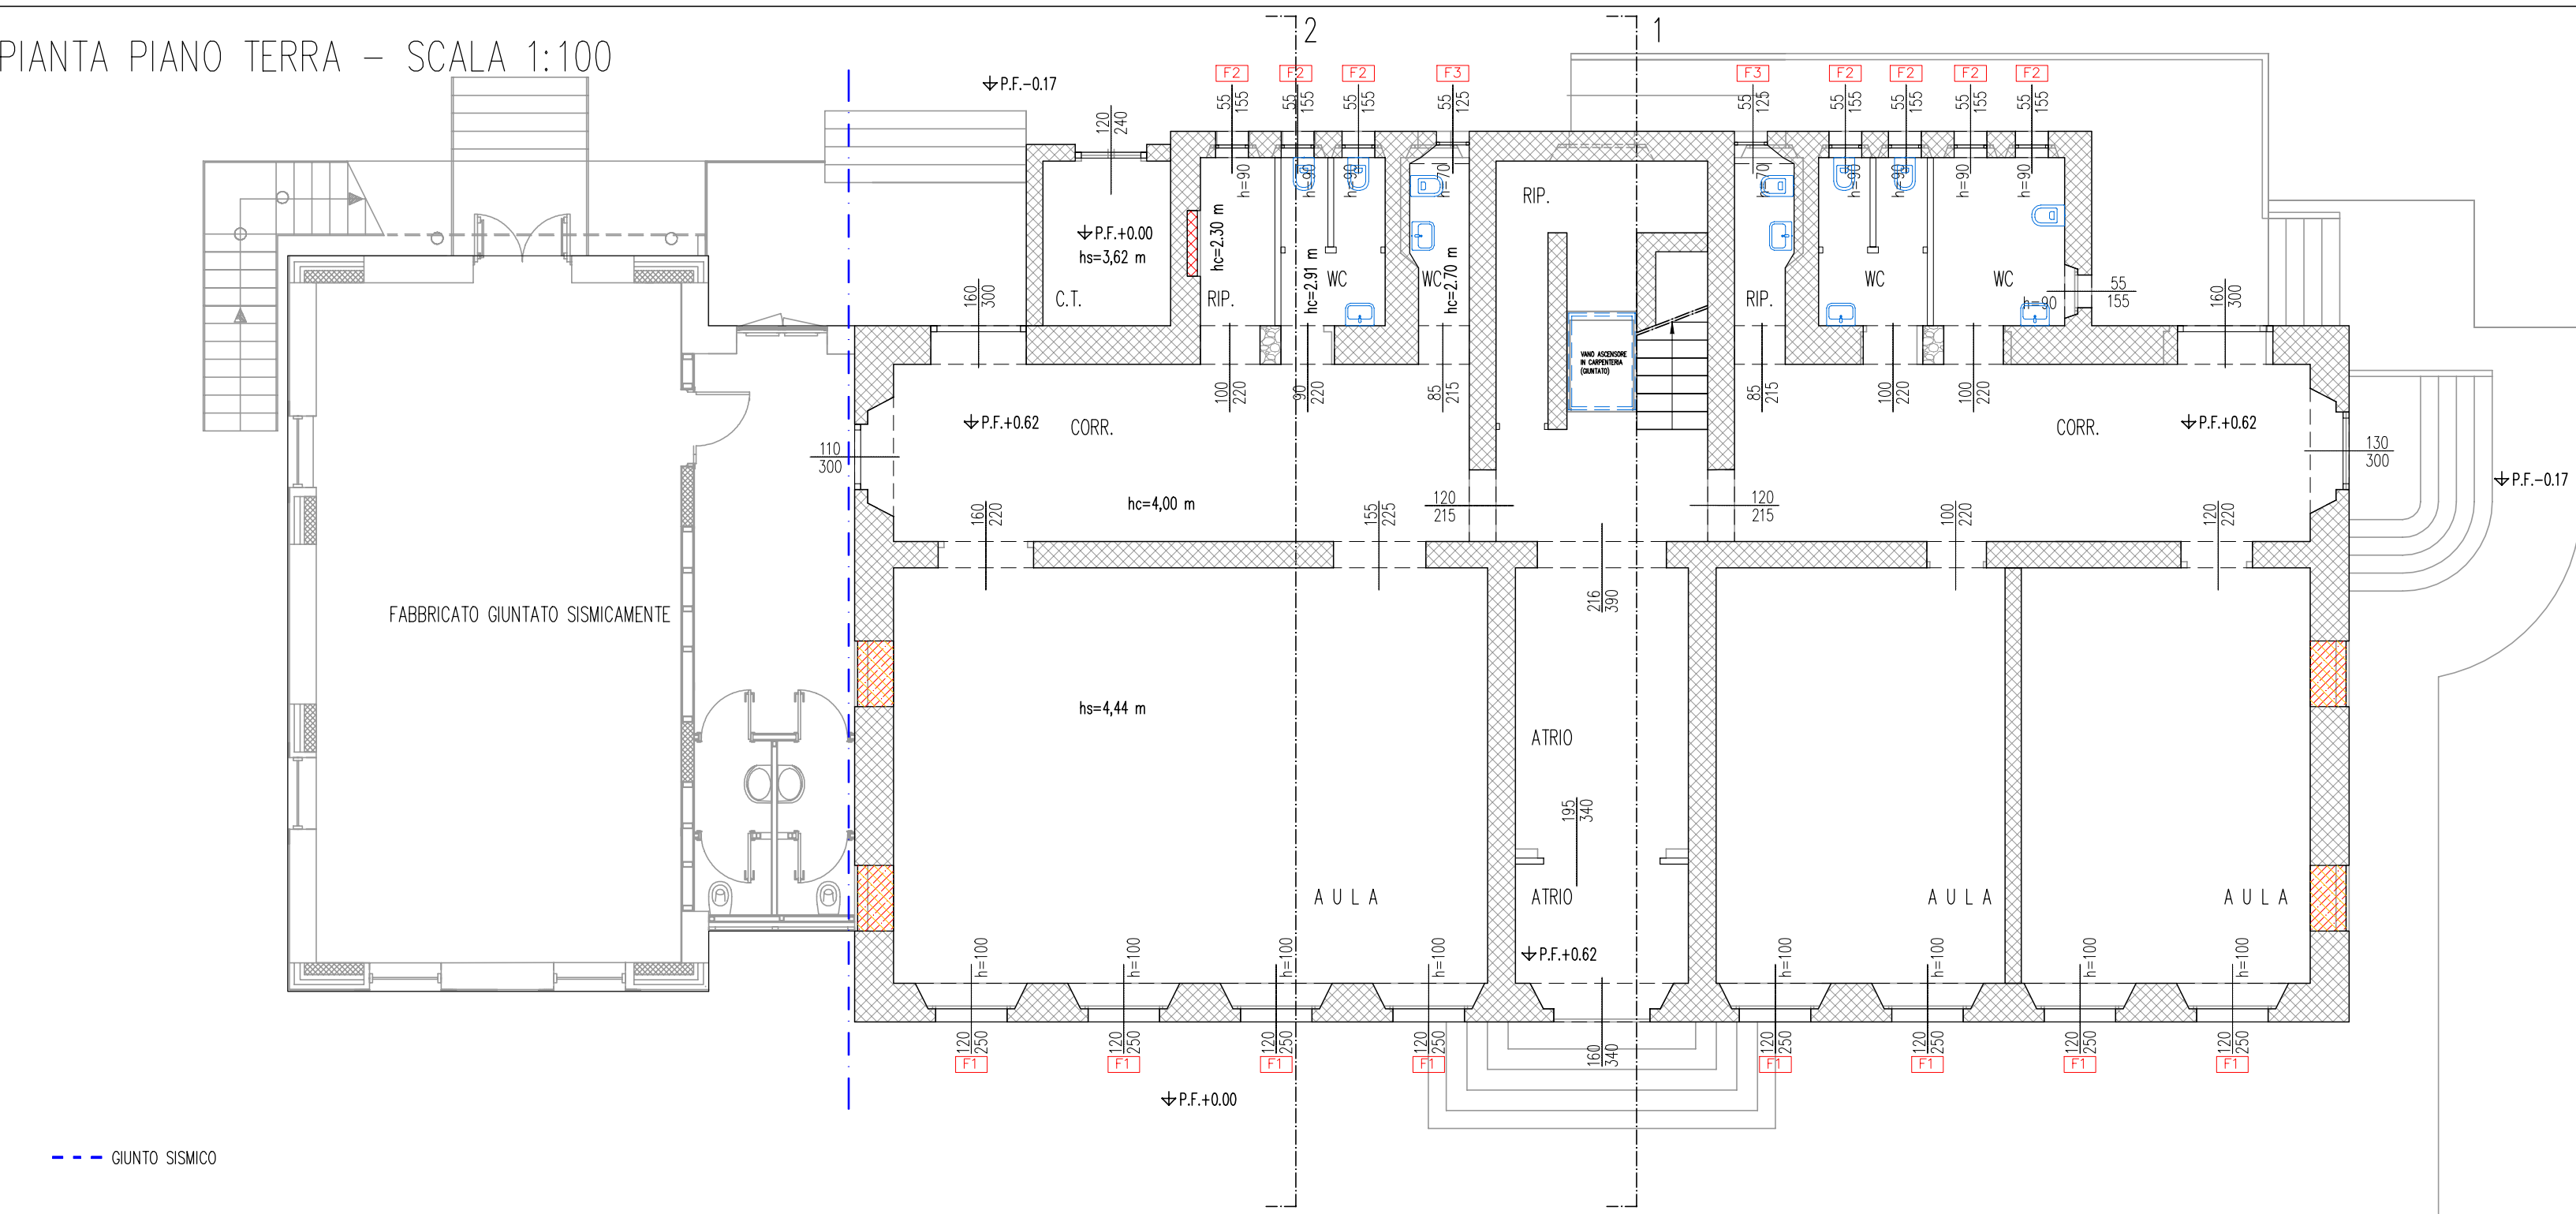


PIANTA PIANO PRIMO – SCALA 1:100

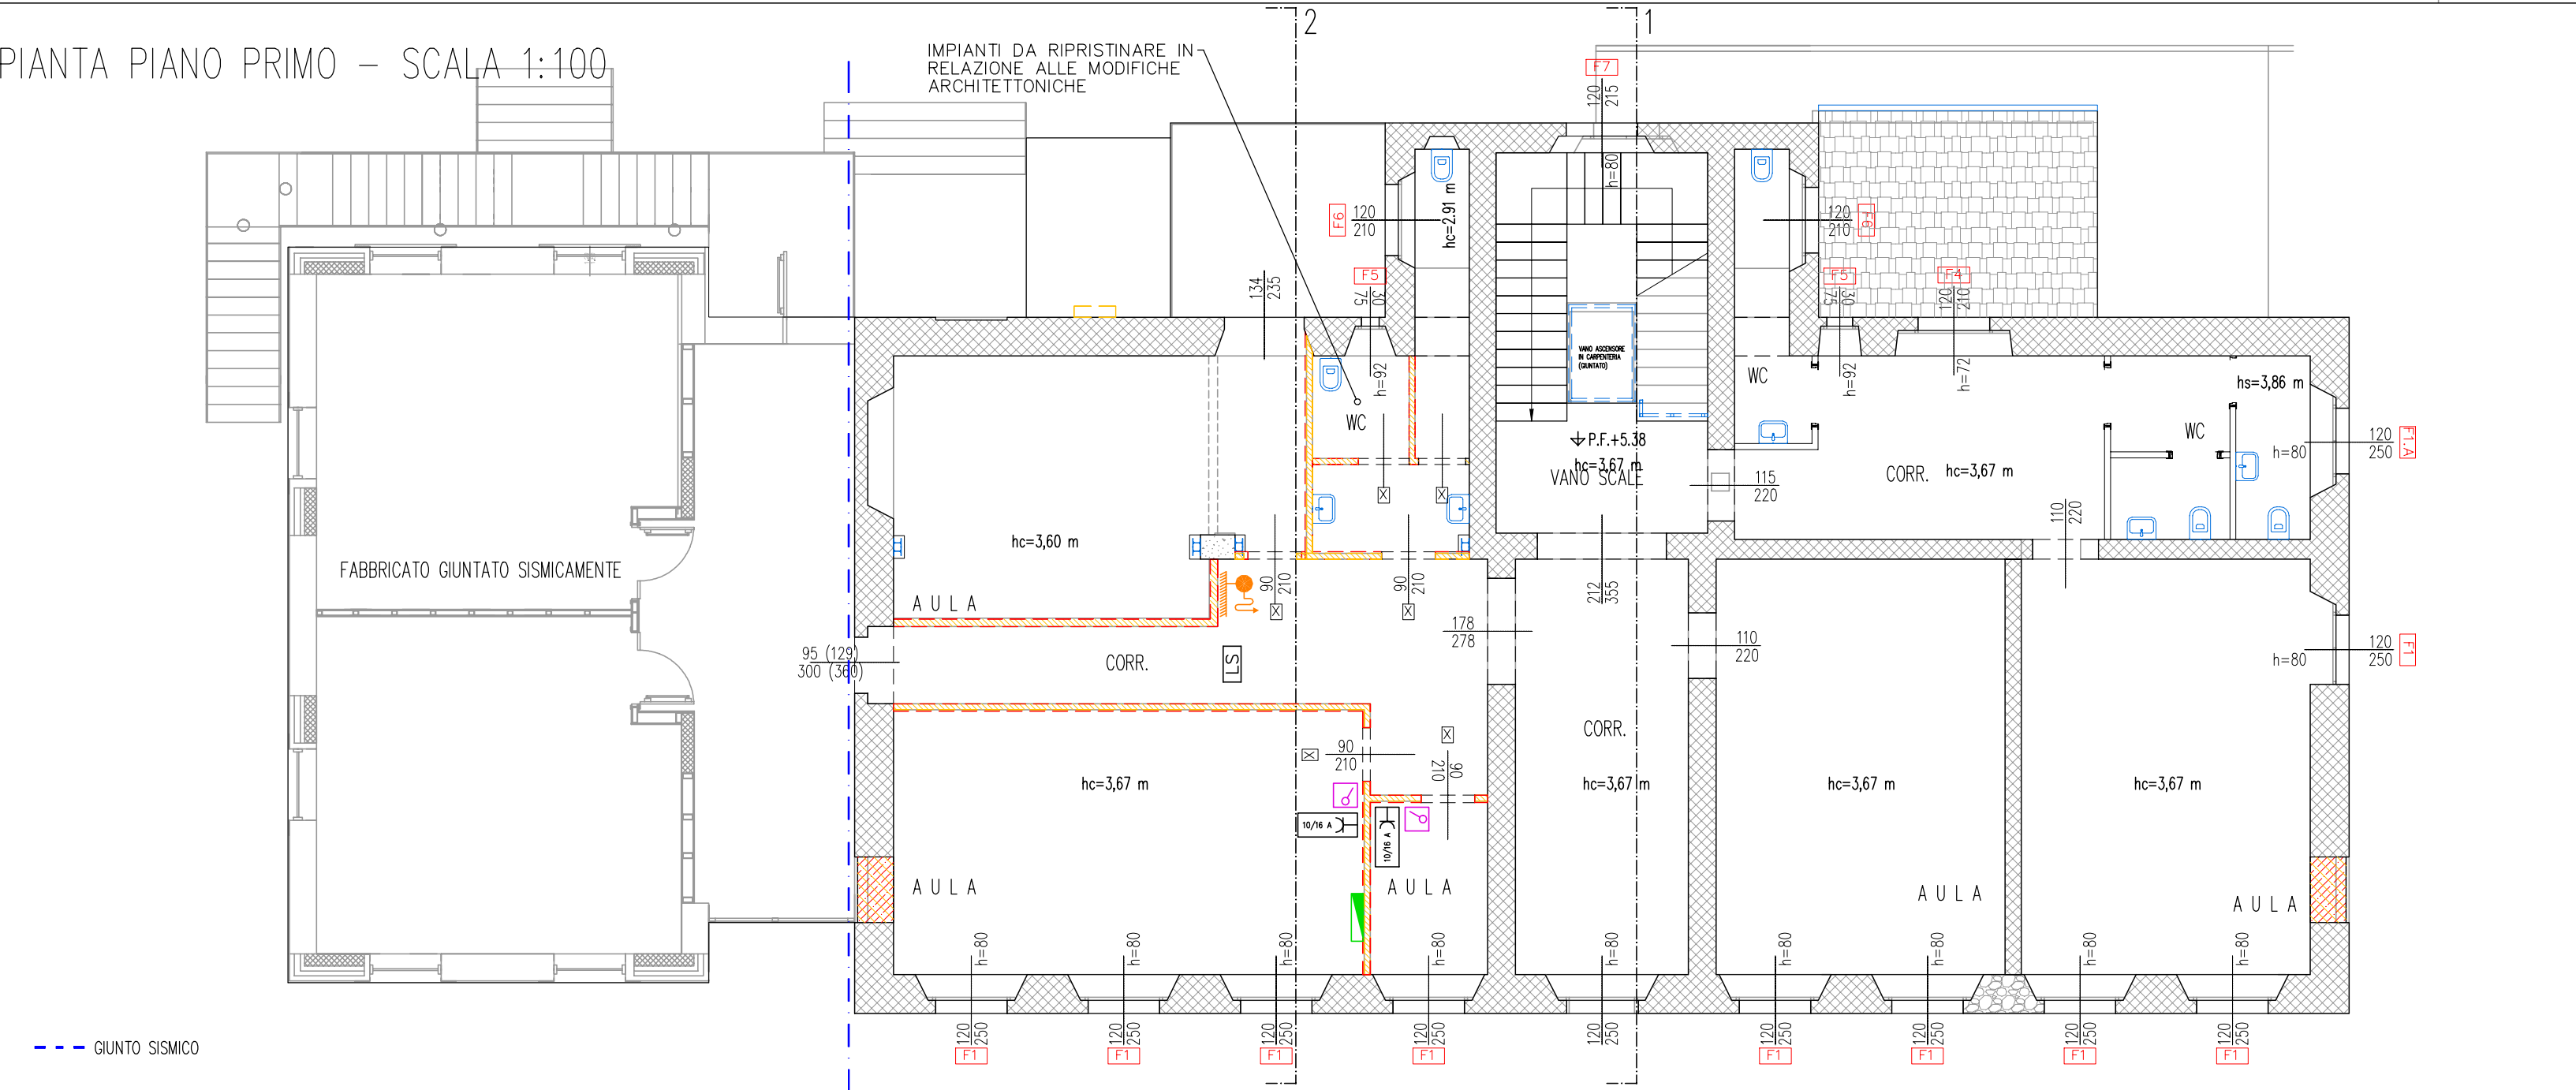


PIANTA SOTTOTETTO – SCALA 1:100

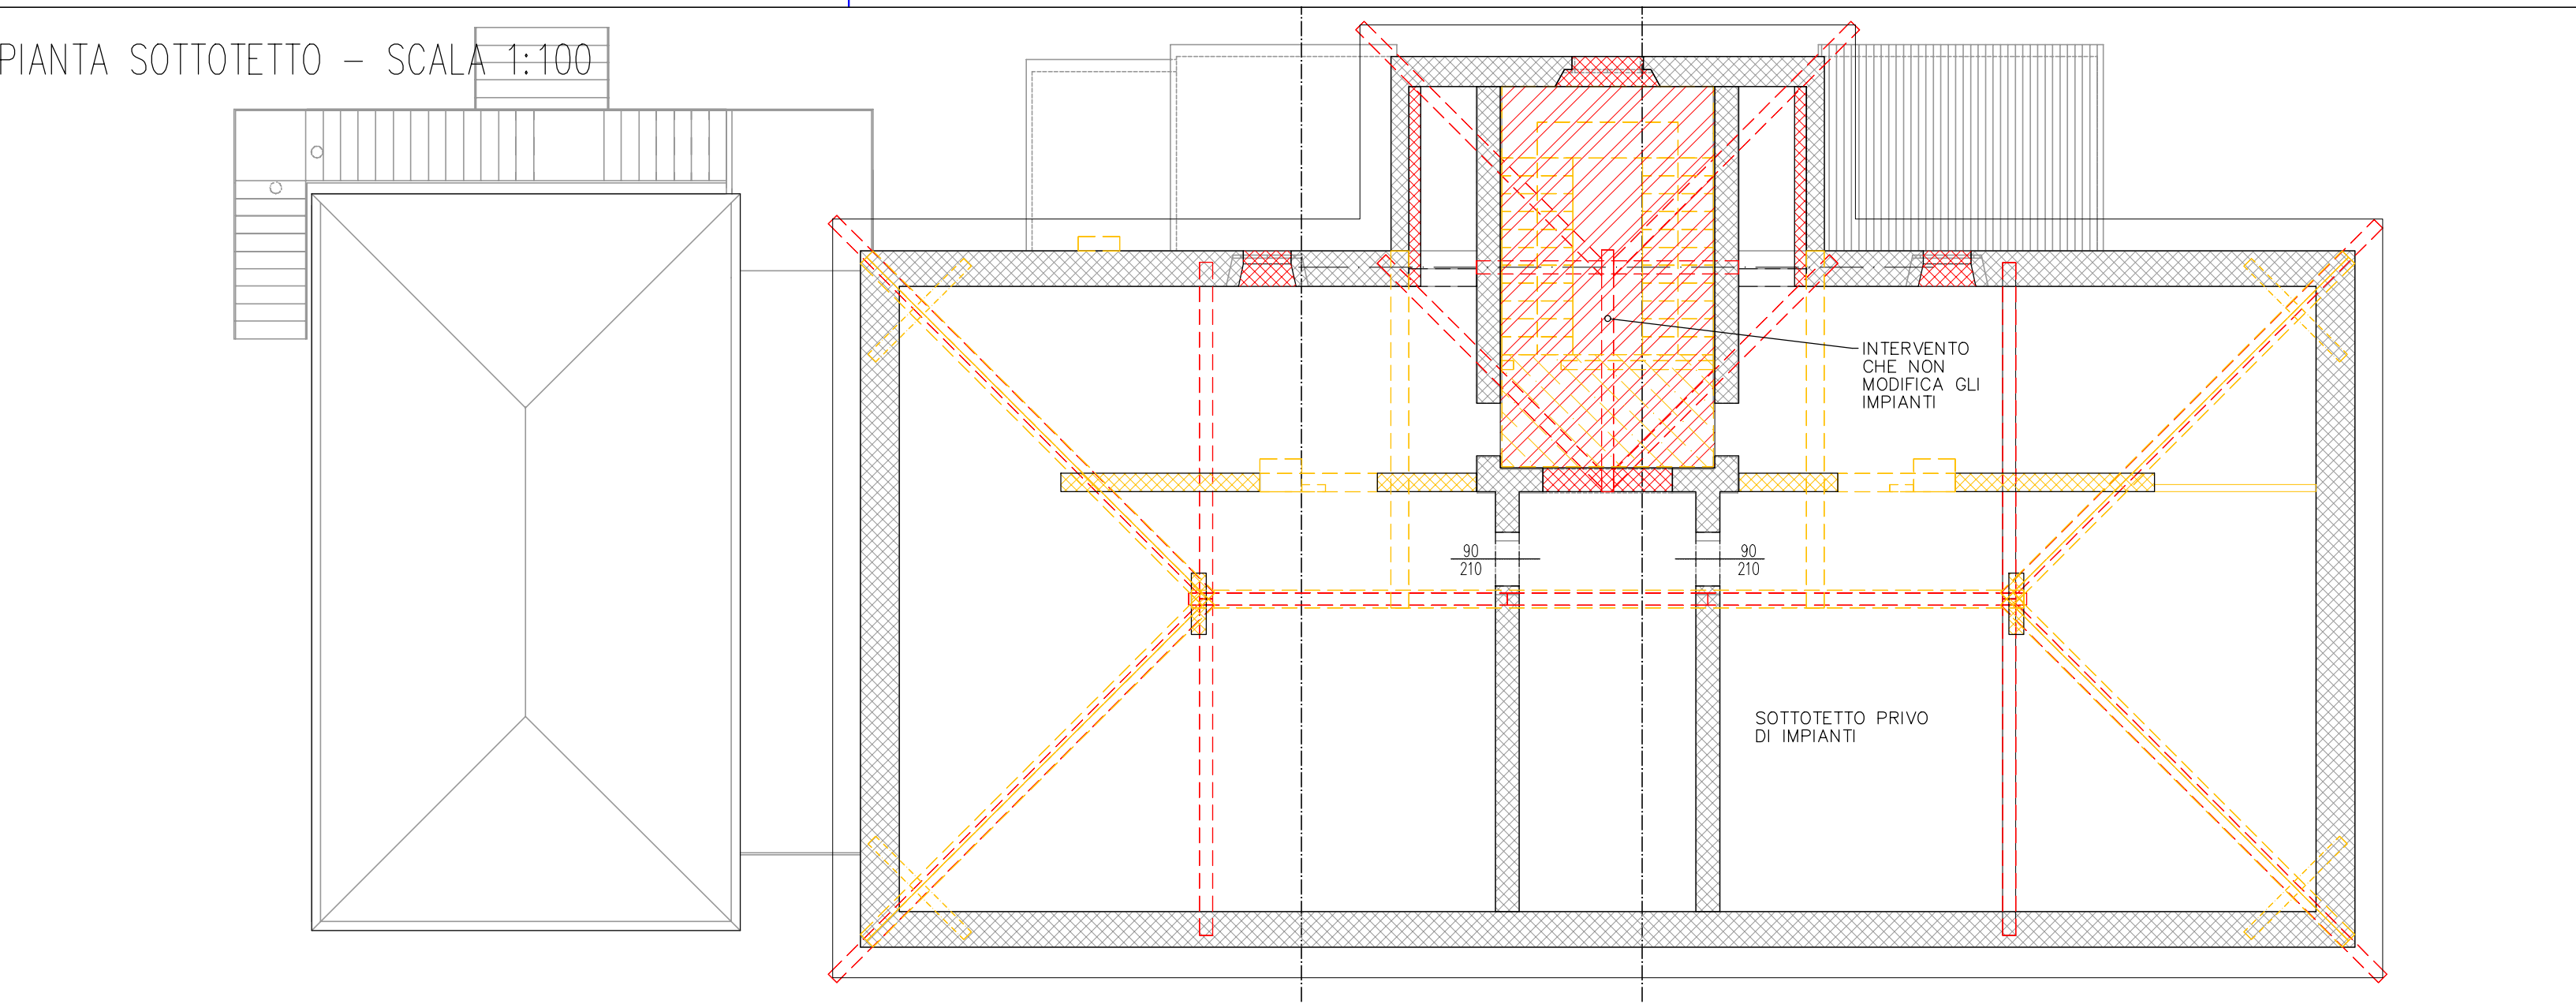


PLANIMETRIA GENERALE – SCALA 1:100

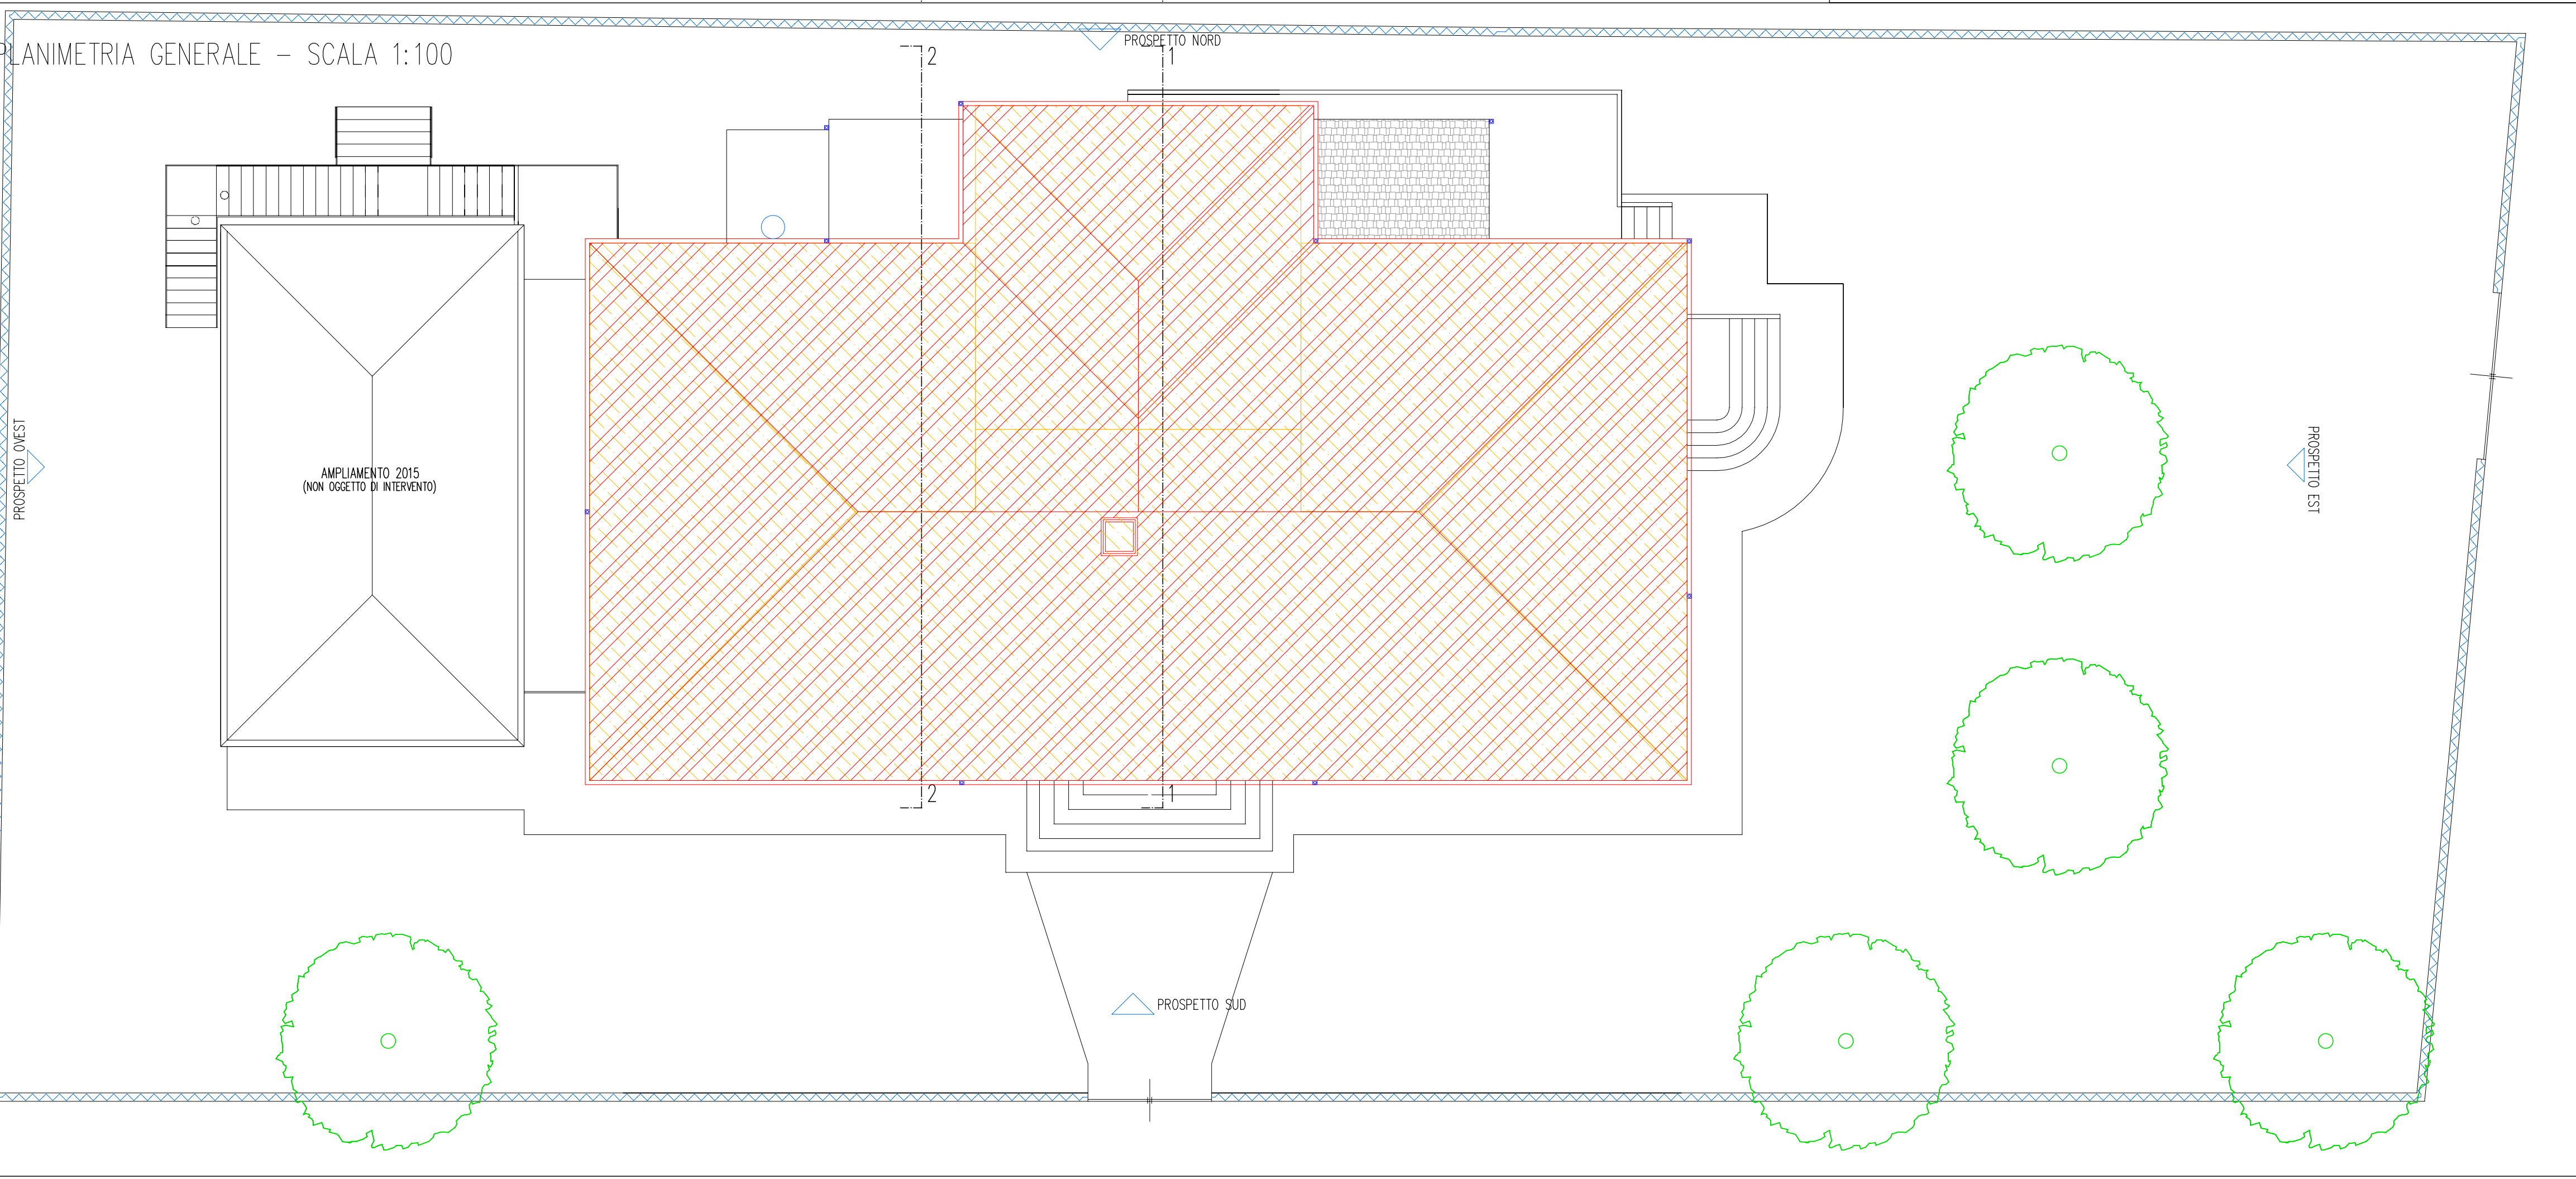


PROSPETTO SUD – SCALA 1:100

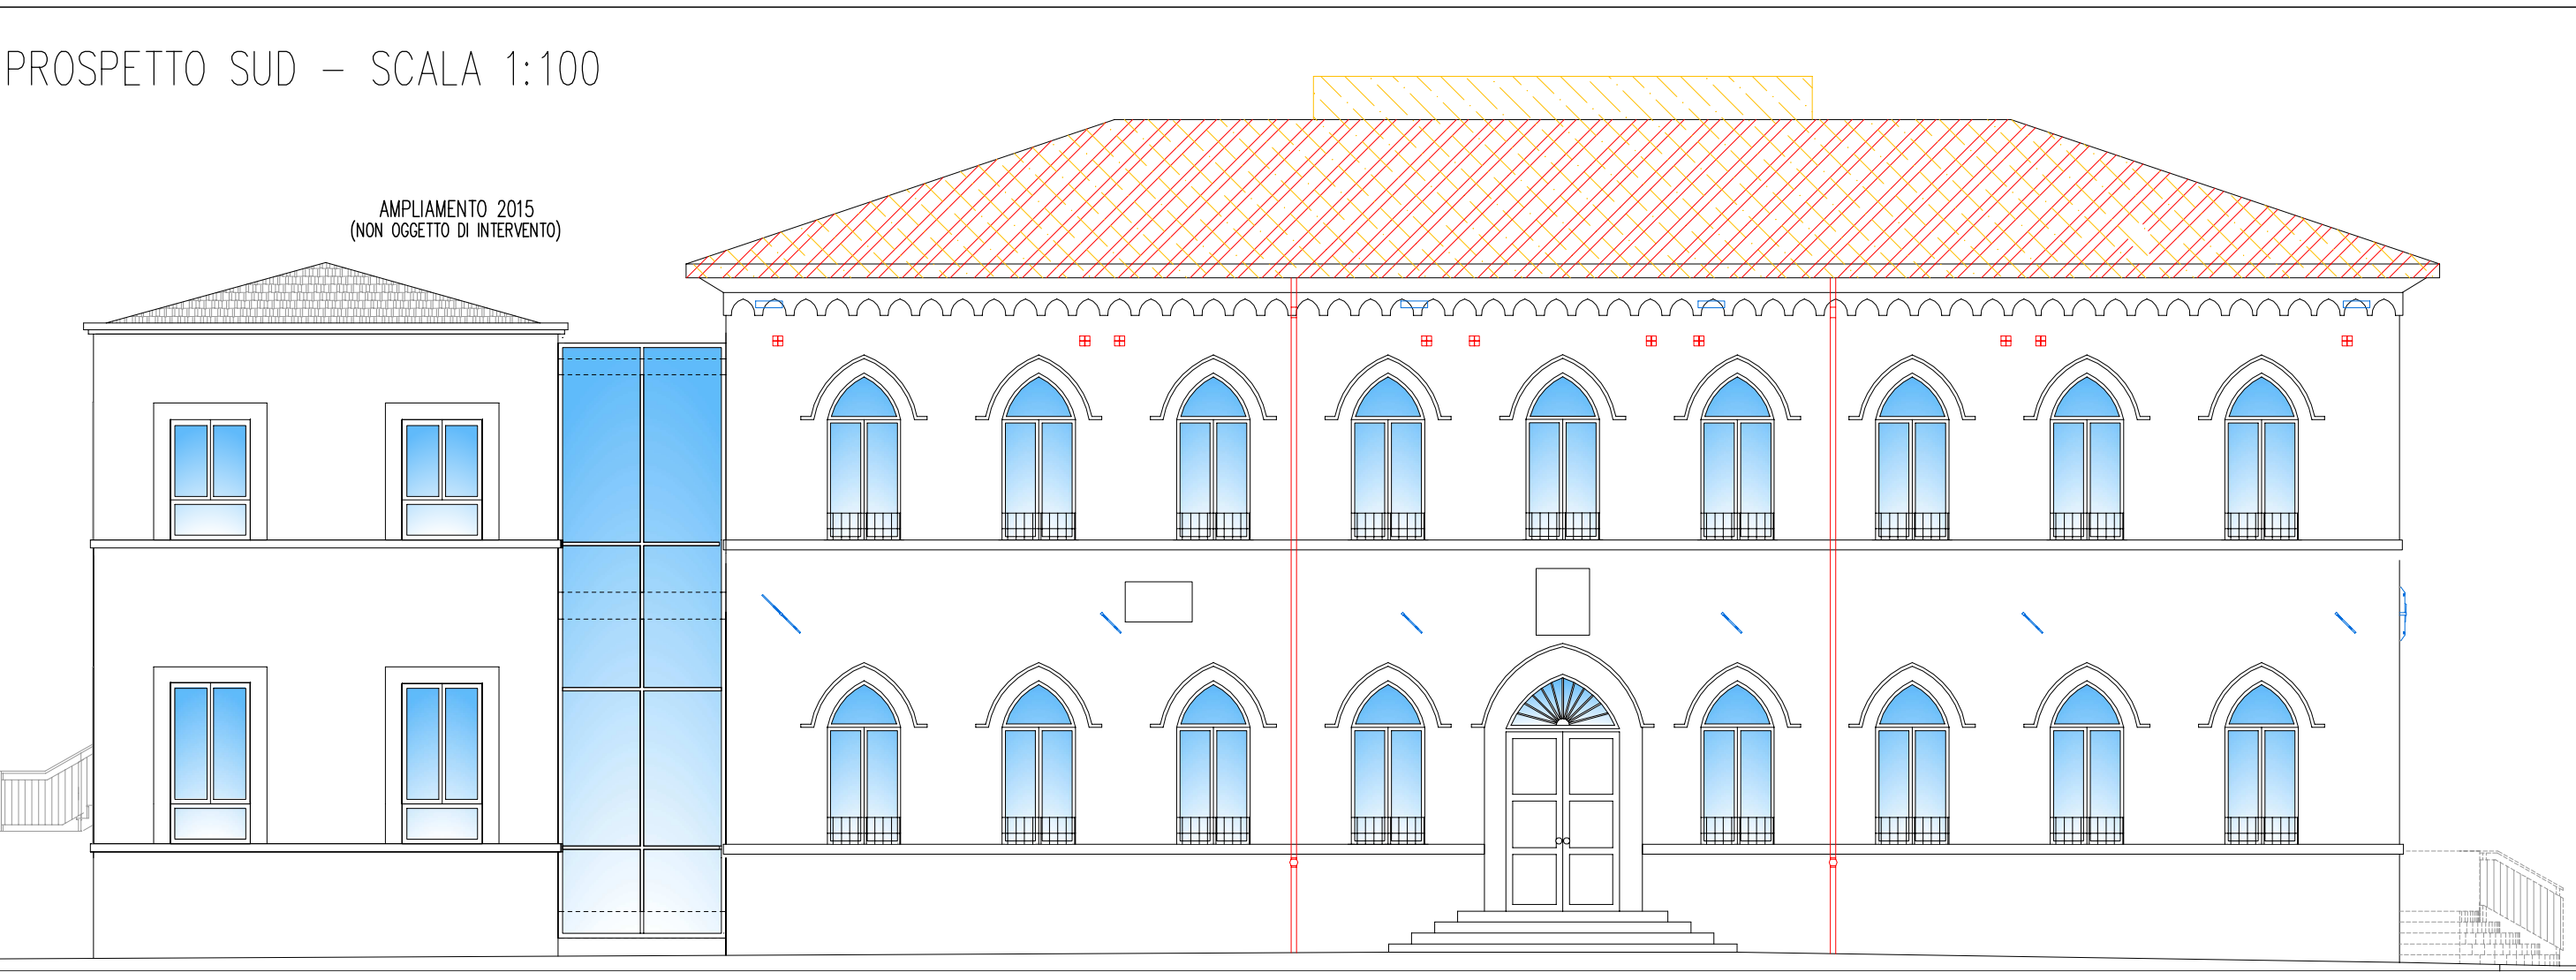


LEGENDA

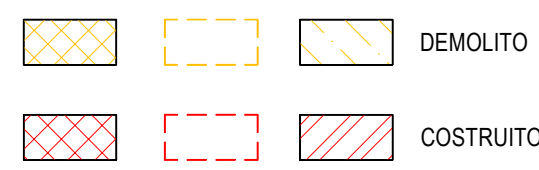


PROSPETTO OVEST – SCALA 1:100

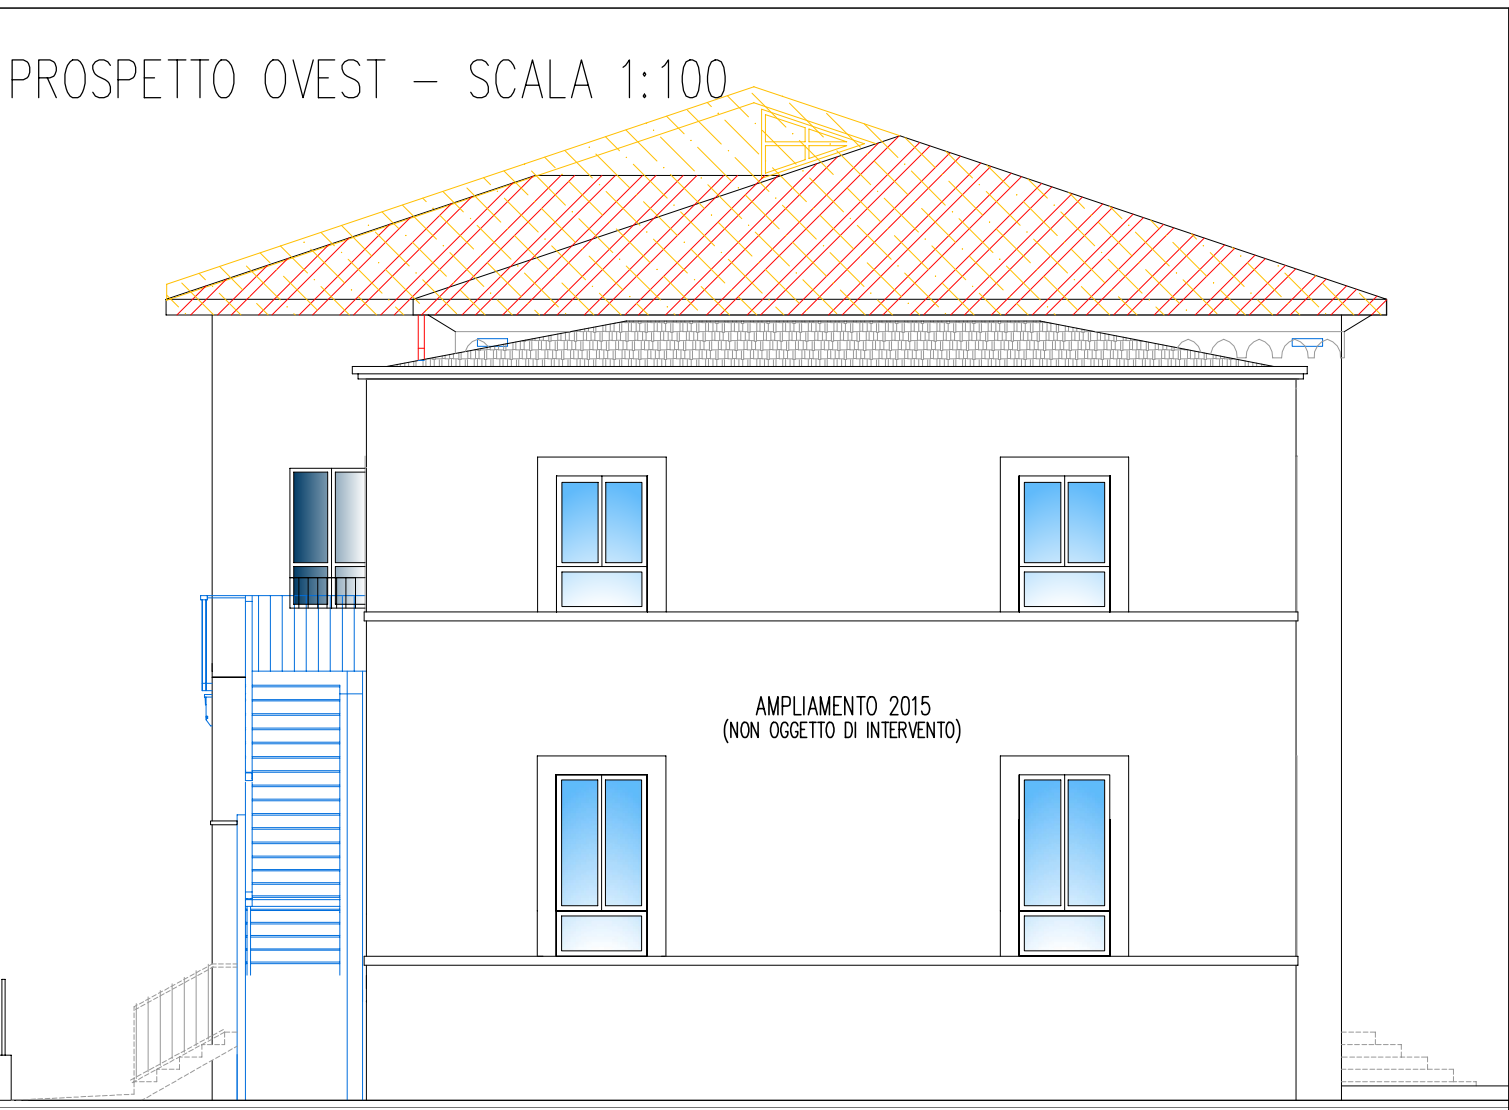


PROSPETTO NORD – SCALA 1:100

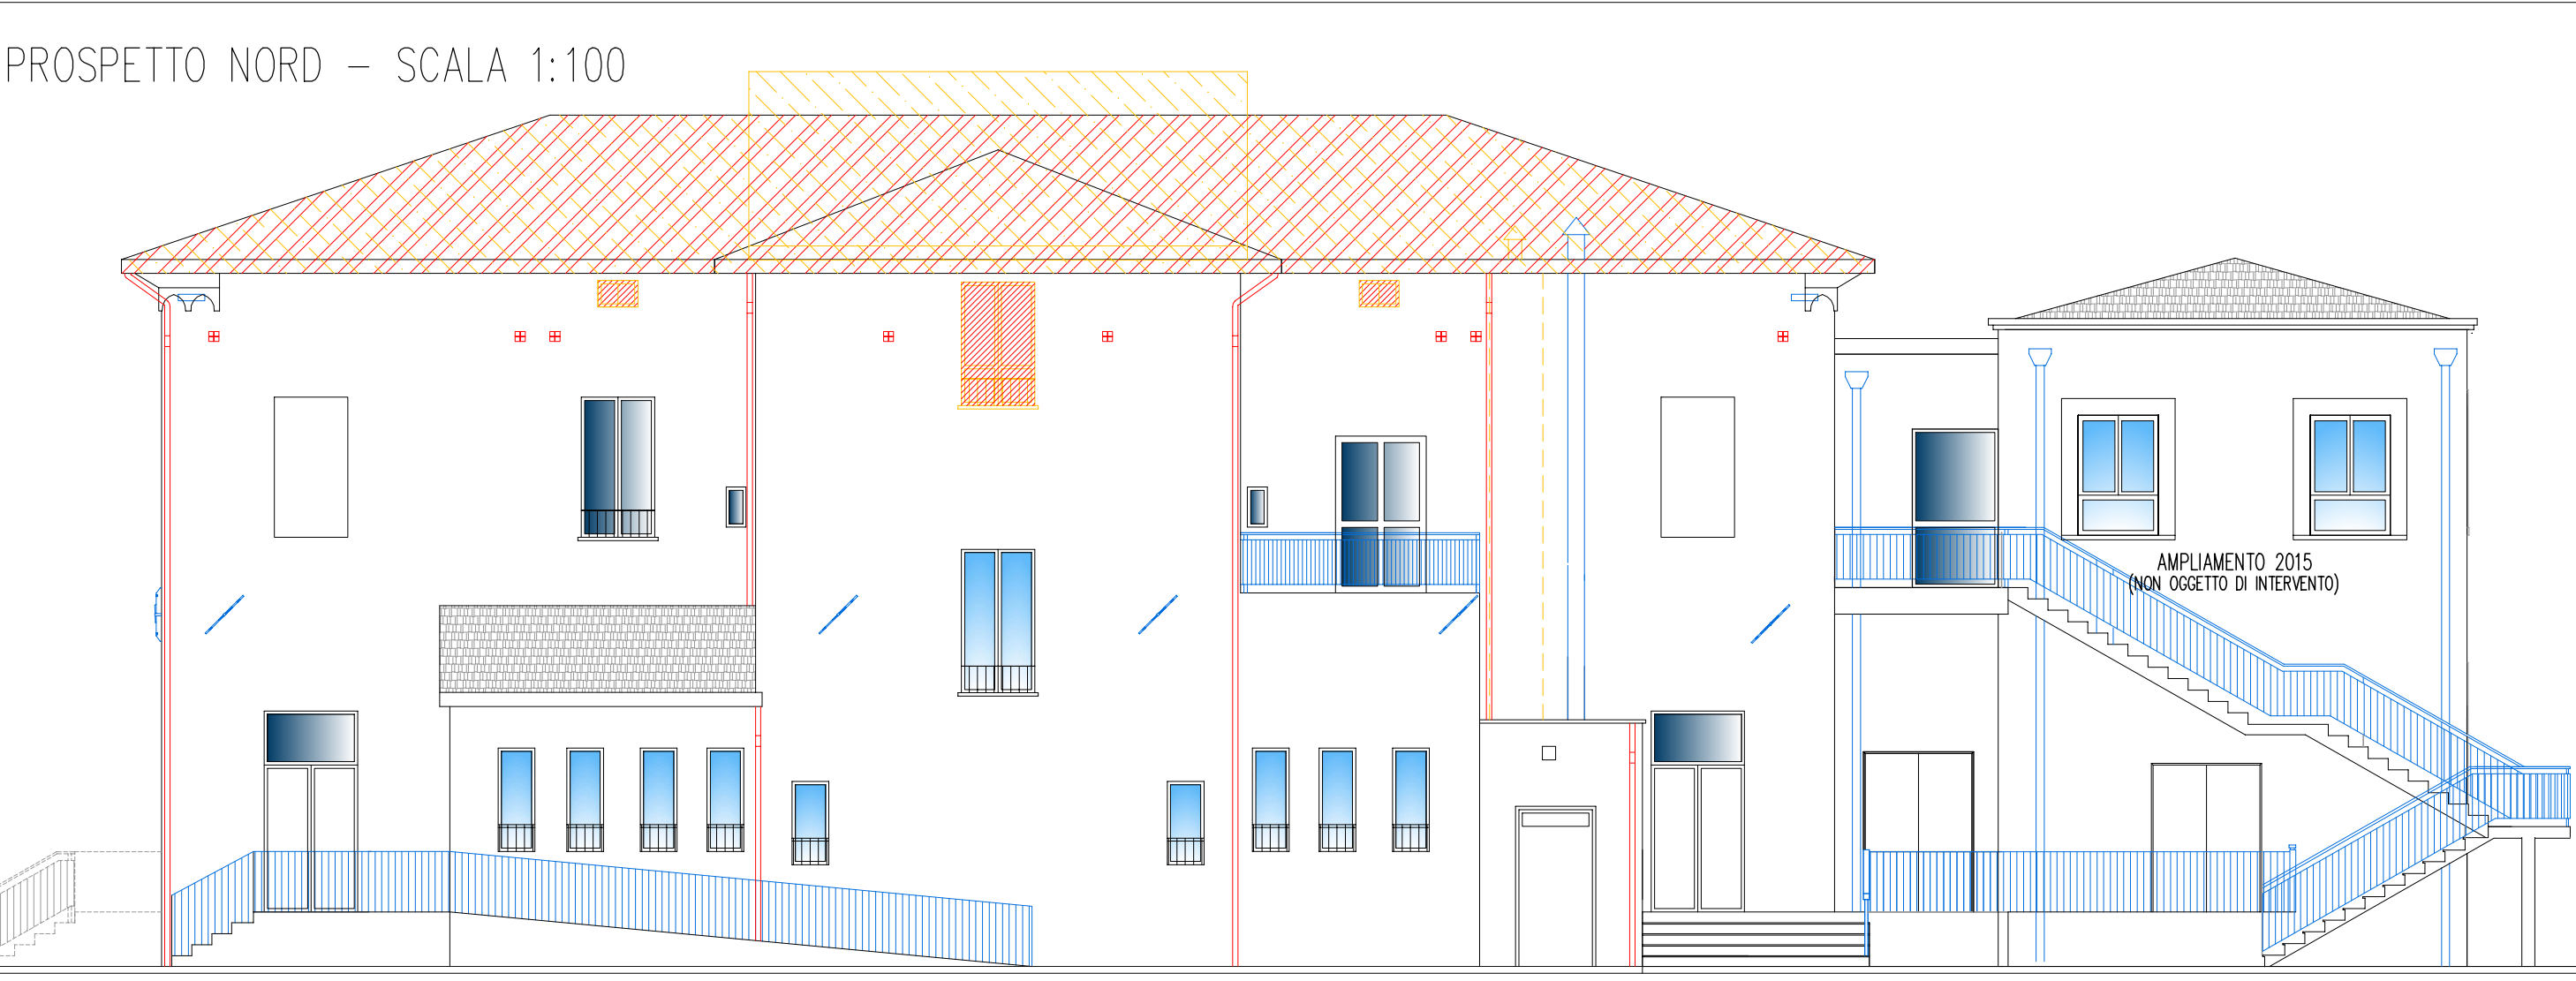

PROSPETTO EST – SCALA 1:100

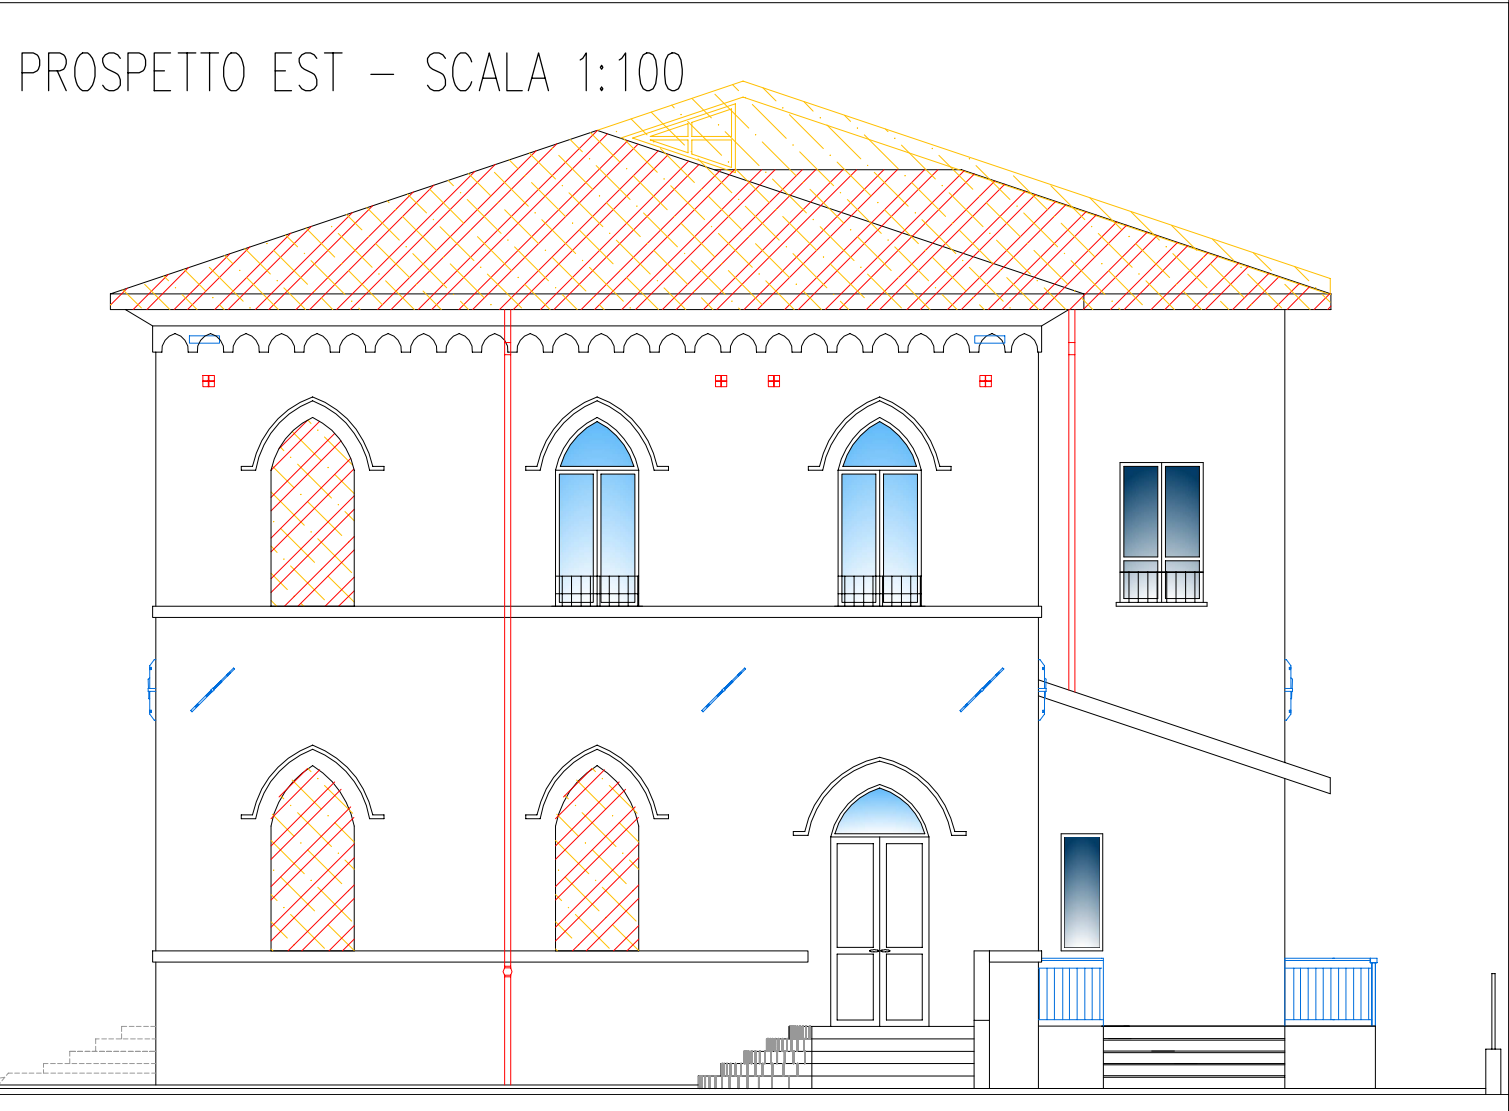

LEGENDA

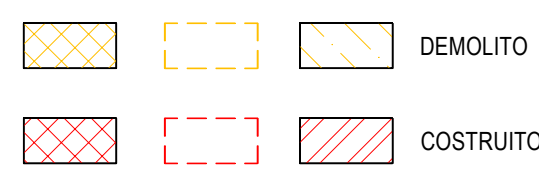


SUL DEMOLITO E RICOSTRUITO OCCORRE IL RIPRISTINO IMPIANTISTICO MECCANICO/ELETTRICO


NOTE

LE MISURE VANNO VERIFICATE IN CANTIERE DOVRANNO ESSERE CONSERVATE LE ATTUALI QUOTE AL COLMO E ALLA GRONDA (VEDI PAR. A), PRESTANDO PARTICOLARE CURA A NON DANNEGGIARE LE CORNIGI DI GRONDA SAGOMATE AI ARCHETTI PENSLI

SEZIONE 2-2
SCALA 1:100

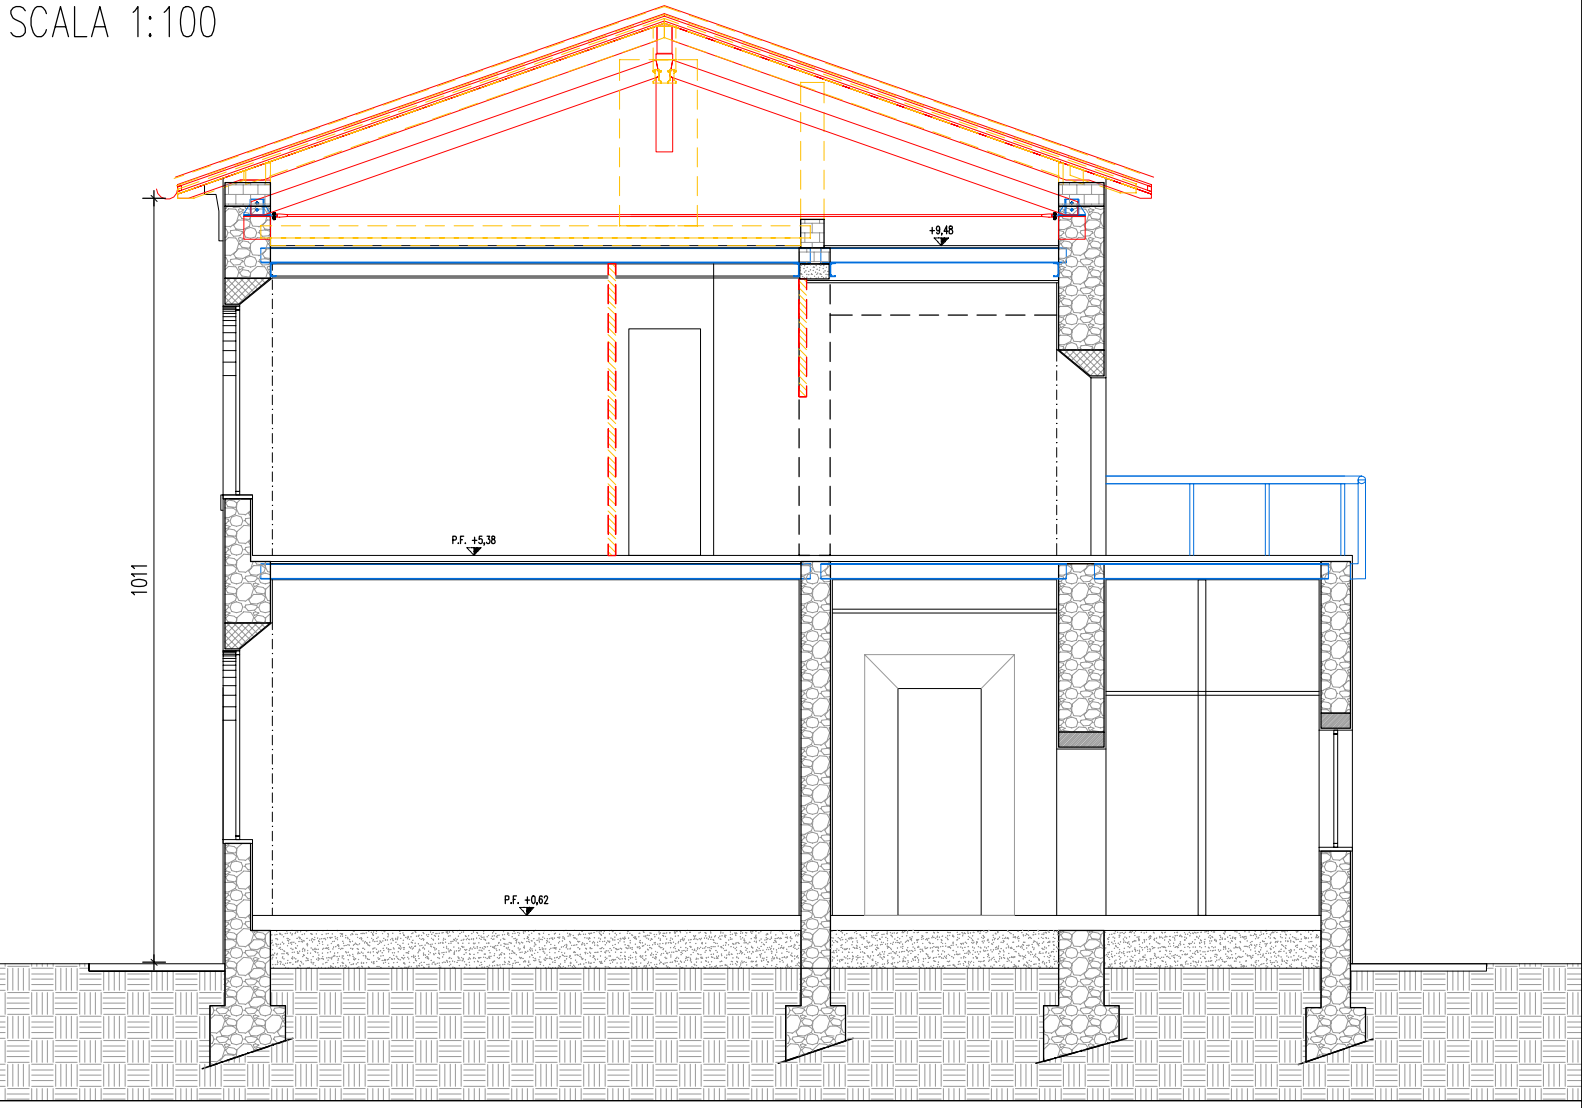

SEZIONE 1-1
SCALA 1:100

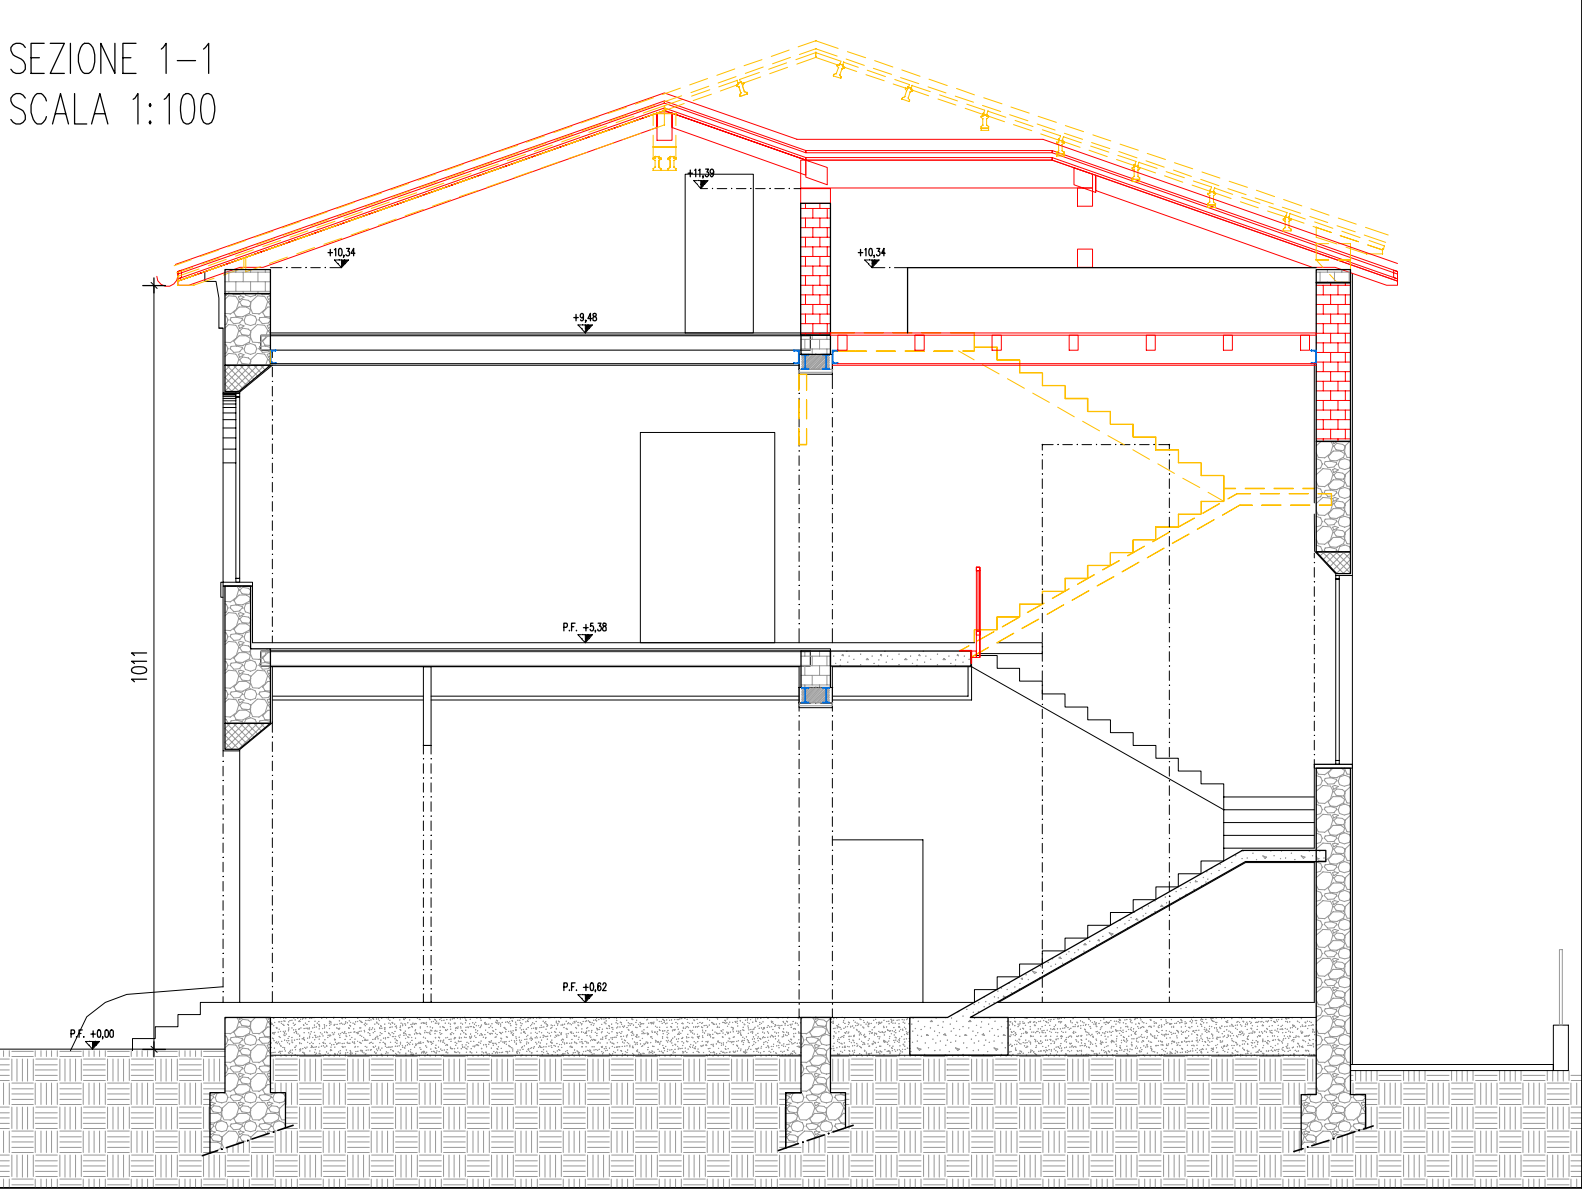

COMMITTENTE	COMUNE DI DERUTA
OGGETTO	COMUNE DI DERUTA MIGLIORAMENTO SISMICO DELL'EDIFICIO SCOLASTICO SEDE DELLA SCUOLA PRIMARIA, UBICATO IN VIA DANTE ALIGHIERI, FRAZIONE SANT'ANGELO DI CELLE. CUP B59F18000590002

ELABORATO IM01	TITOLO PROGETTO DEFINITIVO/ESECUTIVO INDICAZIONI IMPIANTI INTERFERENTI CON MODIFICHE STRUTTURALI	SCALE 1:100
----------------	---	----------------

GRUPPO DI PROGETTAZIONE	
PROGETTAZIONE OPERE ARCHITETTONICHE	Ing. Daniele Congini
InStudio Ingegneri associati V.le della Unica n°49 Rovereto	Arch. Samuele Carrai
Arch. Samuele Carrai	
PROGETTAZIONE OPERE STRUTTURALI	Ing. Daniele Congini
InStudio Ingegneri associati V.le della Unica n°49 Rovereto	
COLLABORATORI	
Ing. Tommaso Pavani	
PROGETTAZIONE IMPIANTI	P.I. Pierpaolo Conti
INGENIERI Studio di Progettazione Tecnologica Via G. Ungaretti n. 28 - 48026 RICCIONE (RA)	
COORDINATORE DELLA SICUREZZA IN FASE DI PROGETTAZIONE	Ing. Daniele Congini
InStudio Ingegneri associati V.le della Unica n°49 Rovereto	
GEOLOGICA GEOTECNICA	Geol. Oberdan Drappelli
Geol. Oberdan Drappelli	

REV.	DATA	REDATTO	VERIFICATO	APPROVATO
2	GENNAIO 2023	IN STUDIO - INGEGNERI ASSOCIATI	-	-