


Pianta piano terra - Primo impalcato

Trattamenti ignifughi e intumescenti

Scala 1:100

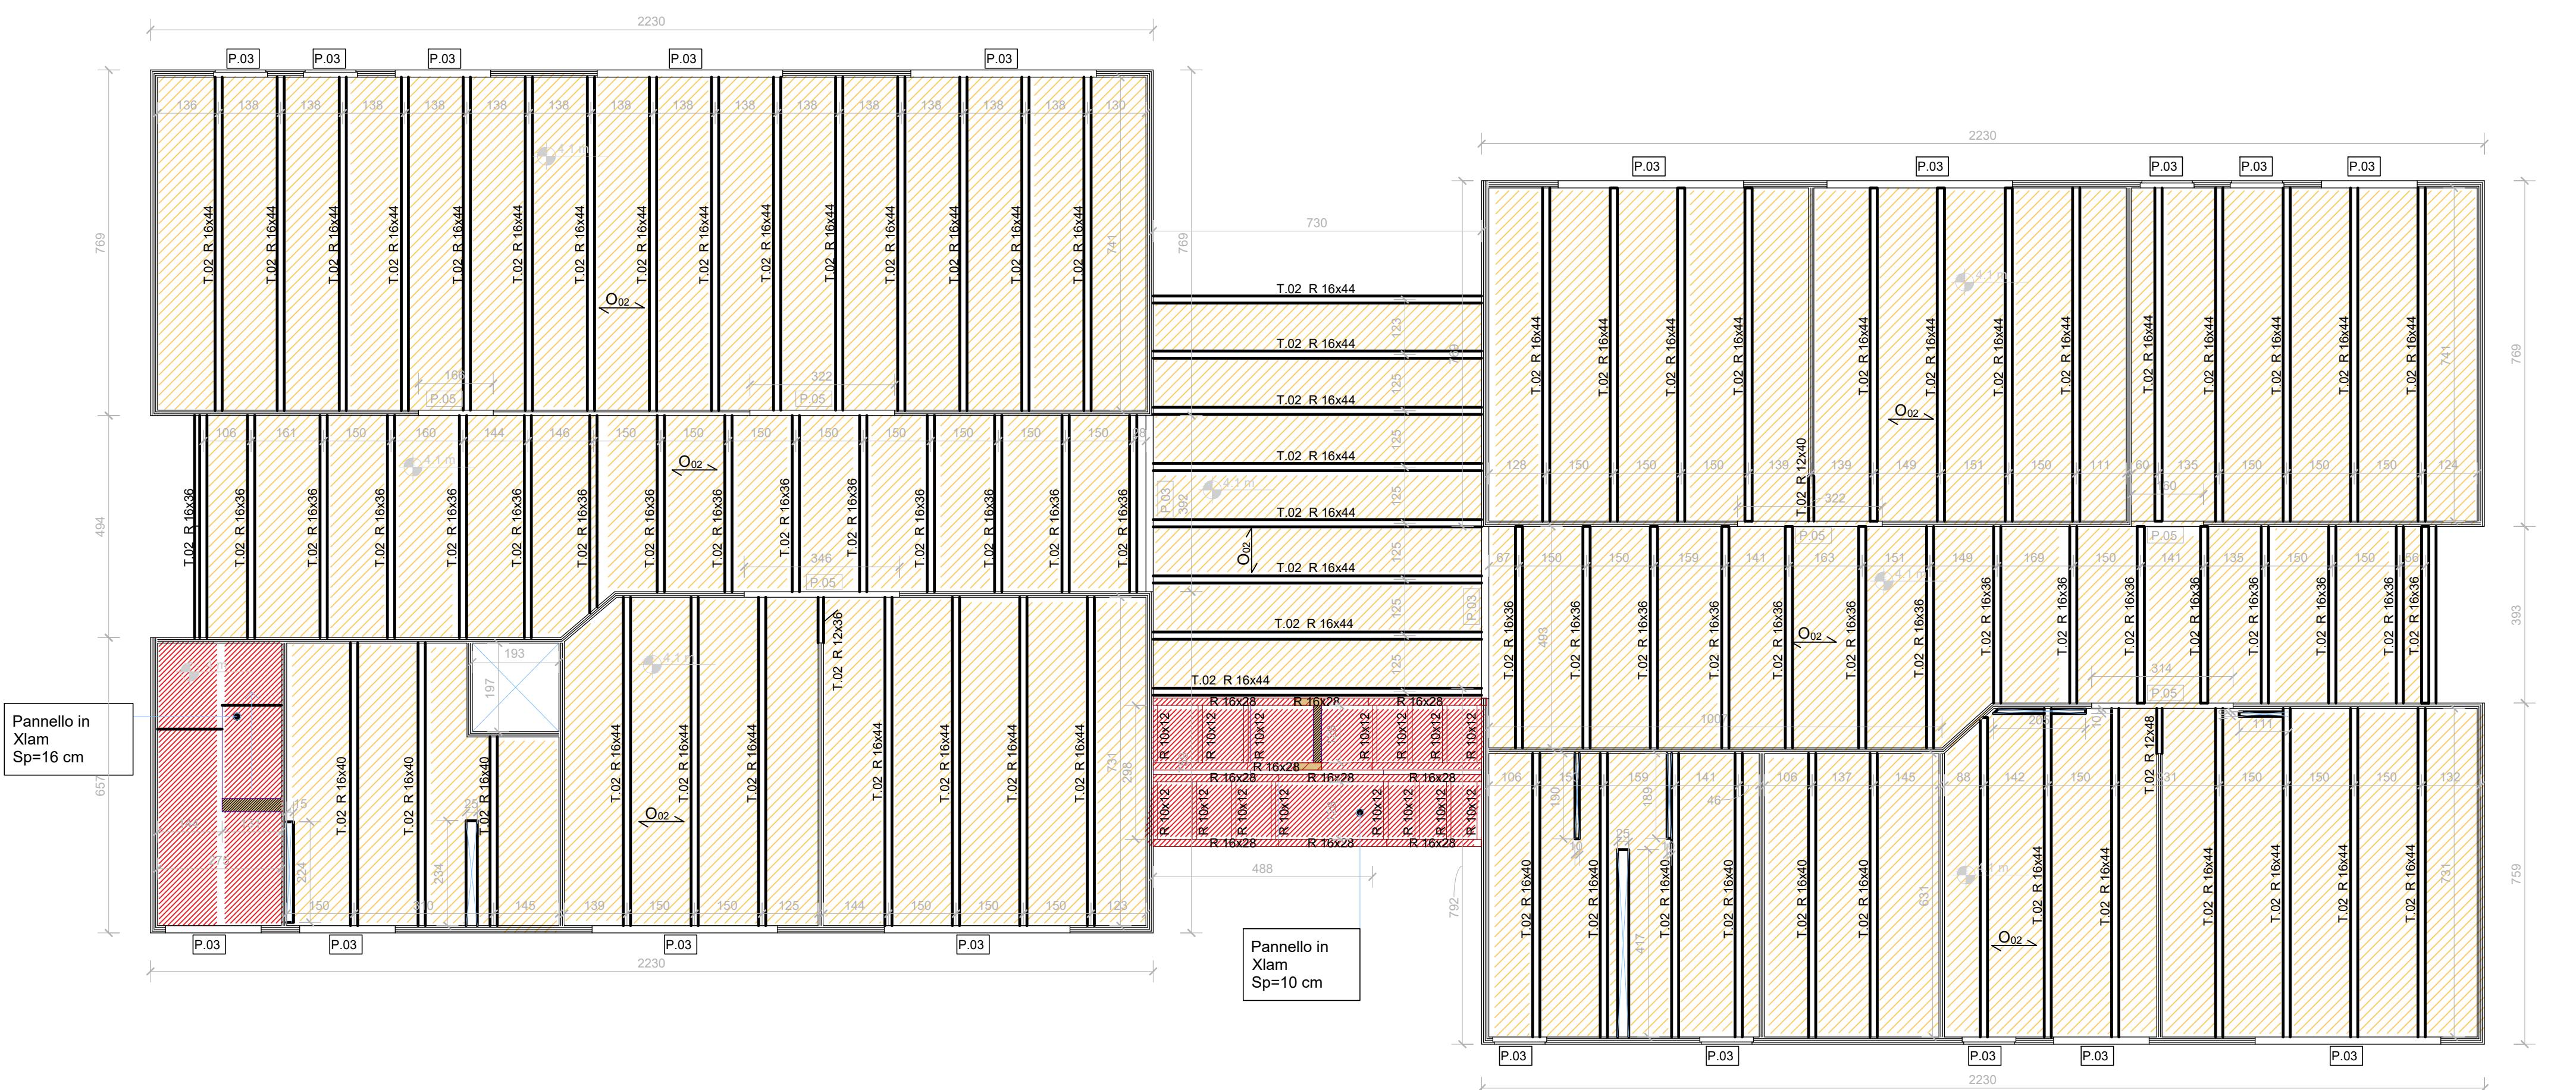

LEGENDA

■ TRATTAMENTO INTUMESCENTE PER LA RESISTENZA AL FUOCO R60

TRATTAMENTO IGNIFUGO PER LA REAZIONE AL FUOCO (classe ITA 1; classe EU B-s2,d0)

N. 1

Tutti i trattamenti finalizzati alla resistenza al fuoco sulle travi in legno lamellare, vanno eseguiti su tutte le superfici esposte (3 lati liberi della trave)

Tutti i trattamenti finalizzati alla reazione al fuoco sugli impalcati, vanno applicati su tutta la superficie esposta.

COMUNE DI DERUTA (PG)
**REALIZZAZIONE DELLA NUOVA SCUOLA SECONDARIA DI PRIMO GRADO IN DERUTA
CAPOLUOGO**

R.U.P. : geom. Fabio Tamantini

Responsabile Area LL.PP. : geom. Marco Ricciarelli



2124_V1_X0_DAN04_00
OTTOBRE 2023

RAGGRUPPAMENTO TEMPORALE

PROGETTAZIONE : SETTANTA7

SGA Studio Geologi Associati
Abacus S.r.l.
arch. M.S. Birocchi

DIRETTORE DEI LAVORI : arch. ing. Chiara Rimpinelli

COORDINAMENTO DELLA SICUREZZA IN FASE DI ESECUZIONE : ing. Maurizio Serafini

COMMESSA				LIV.	CART.	TIPO	ELAB.	N.	SAVE	NOME FILE		SCALA
2	1	2	4	V1	X0	D	AN	04	00	2124_V1_X0_DAN04_00		
REV.	DATA		REDAZIONE		VERIFICA		APPROVAZIONE		VISTO COMMITT.	DESCRIZIONE		
0	Ottobre 2023		C.Pimpinelli		C.Pimpinelli		M.Serafini			modifica contrattuale n.1		
1												

MODIFICA CONTRATTUALE N°1

ai sensi dell'art. 106 comma 2 lett. b) del D.Lgs 50/2016