


PIANTA PIANO TERRA



PIANTA COPERTURA

Questo disegno è di proprietà dell'ing. Stefano Cotana che ne vieta la diffusione e la riproduzione senza autorizzazione scritta

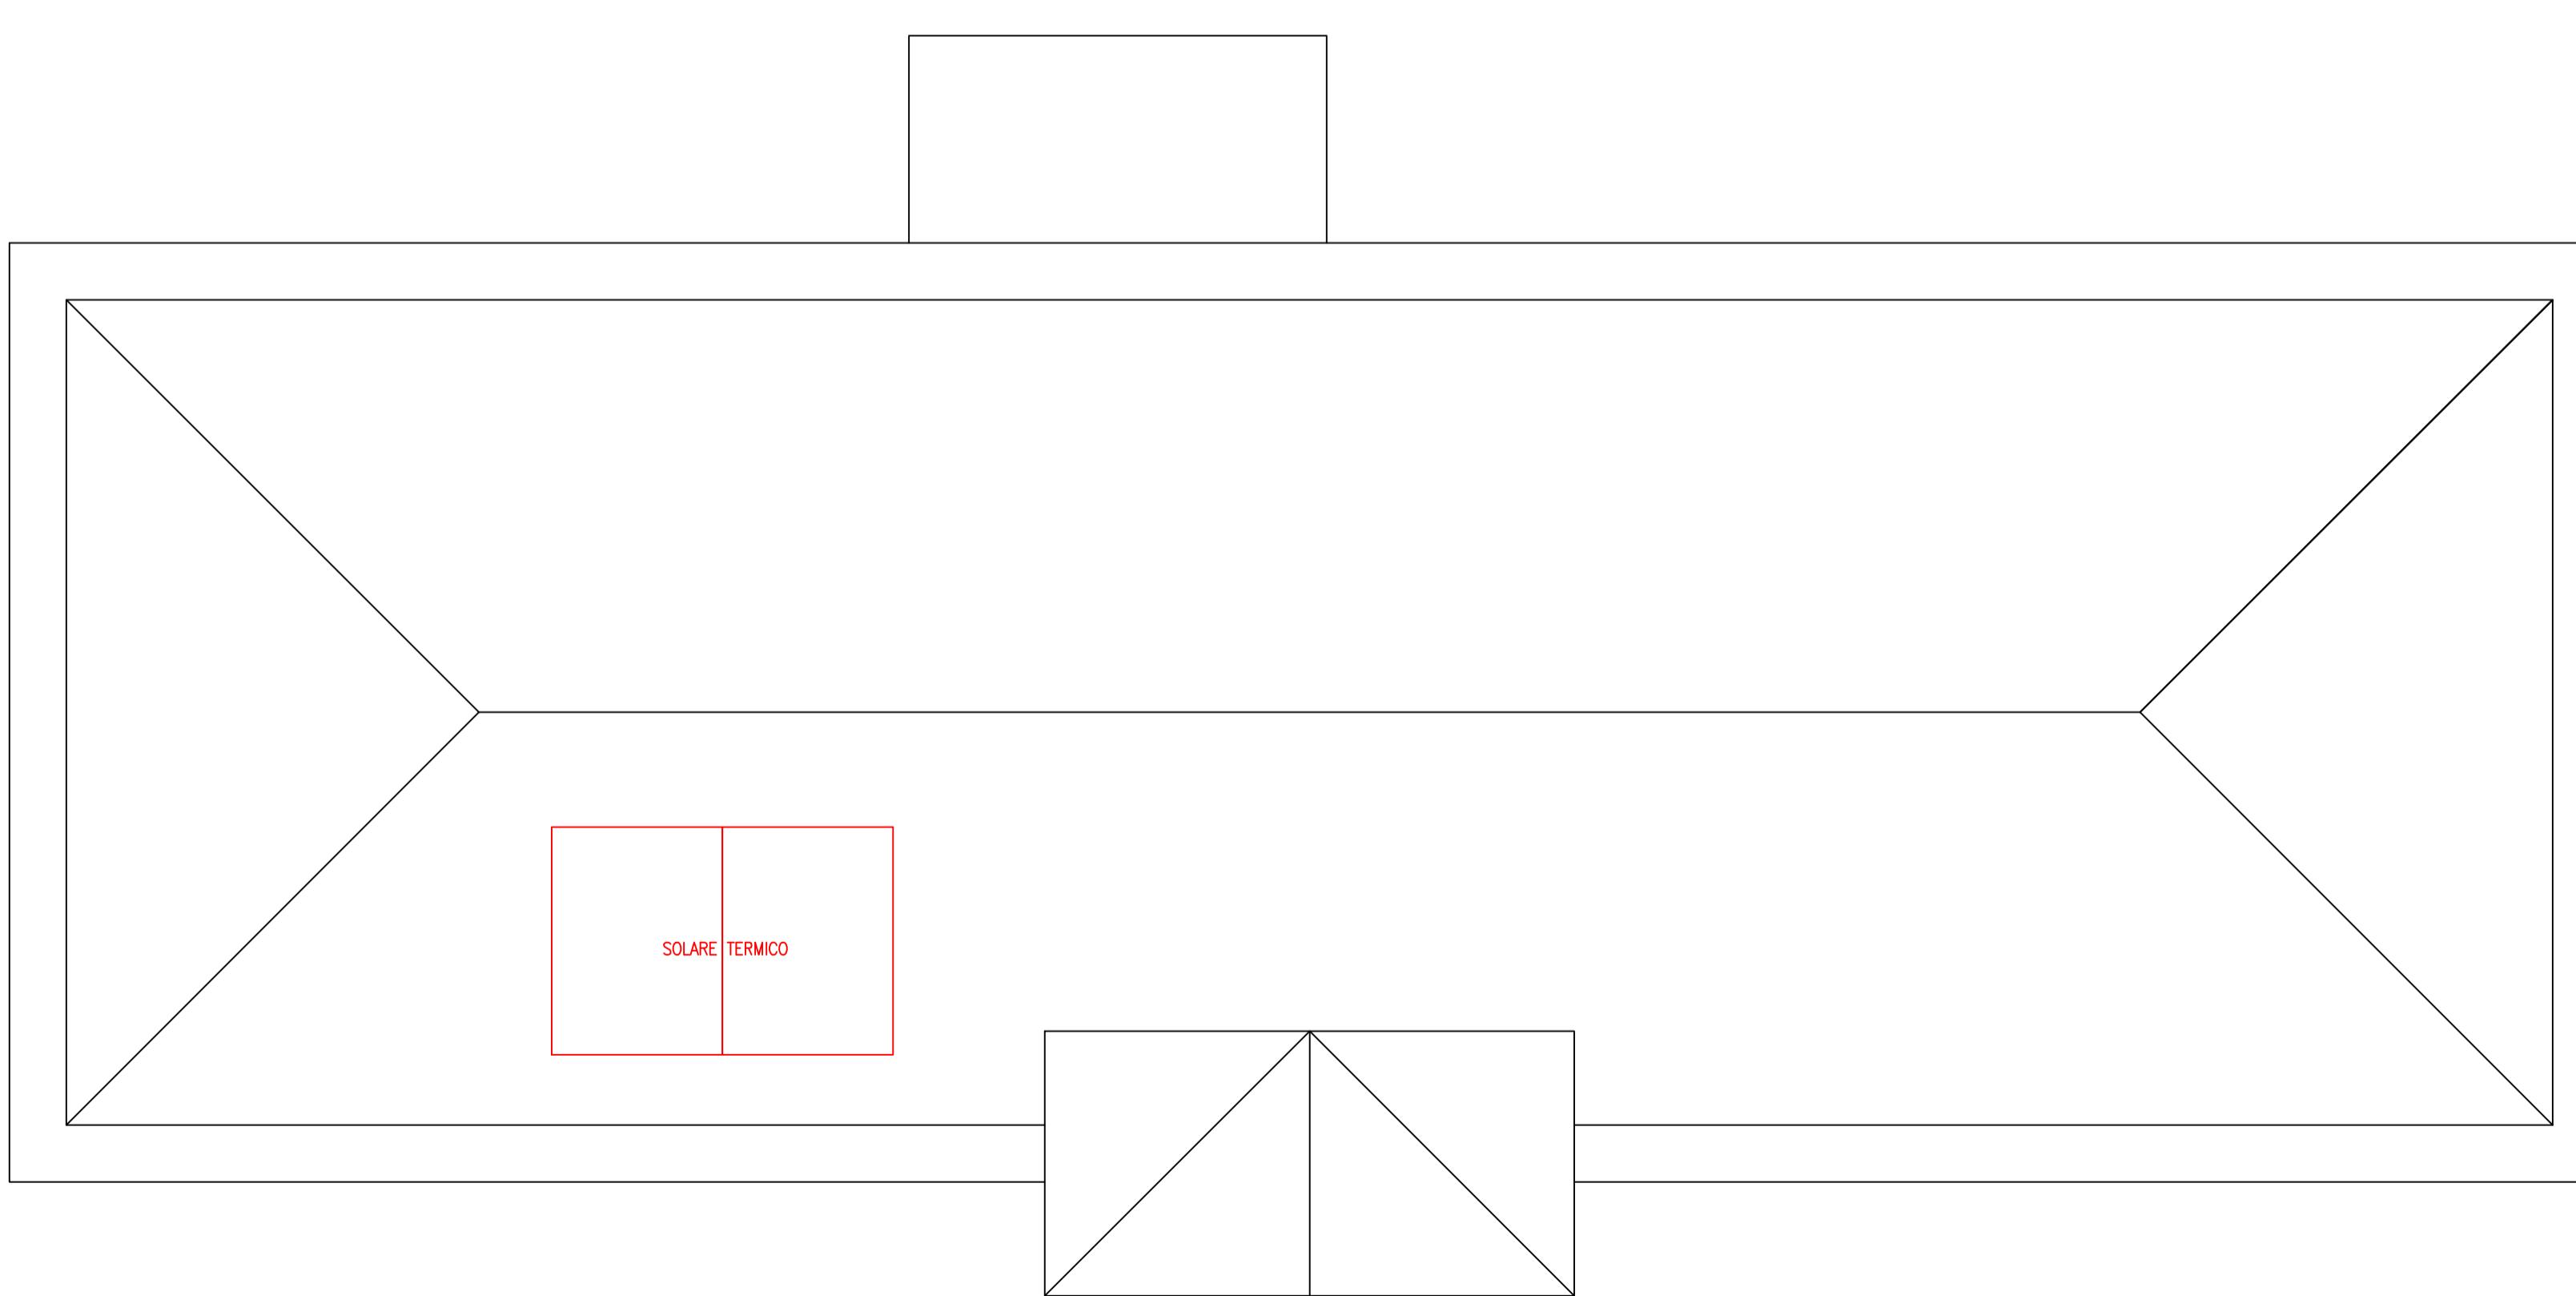

Comune di Deruta
Provincia di Perugia

Decreto 30 gennaio 2020 del Capo del Dipartimento per gli
Affari interni e territoriali del Ministero dell'Interno.
Contributi ai Comuni per l'anno 2024
(legge 27 dicembre 2019, n. 160, art. 1, commi 29 - 37)
Lavori di efficientamento energetico dell'edificio destinato
a spogliatoi presso l'impianto sportivo di Deruta
CUP B54J23001230006
PROGETTO ESECUTIVO

Committente:
COMUNE DI DERUTA

ARCHITETTONICO

PIANTE - STATO DI PROGETTO

Riferimento Elaborato: 2024-DERUTA-A3	Revisione n°: 4
IL TECNICO ING. STEFANO COTANA 	DATA 11/06/2024
	SCALA 1:50
<small>INGEGNERI CIVILI E AMBIENTALI SEZIONE CIVILE E AMBIENTALE SEZIONE INDUSTRIALE SEZIONE DELLA DIFESA CIVILE</small>	