



COMUNE DI DERUTA

menichelli Architettura
Ingegneria
Studio Tecnico di Progettazione - Assisi

committente:
Comune di Deruta

- architettonica
- urbanistica
- design
- strutturale
- impiantistica
- topografia

In A S S I S I

Fraz. S.Maria degli Angeli, via Raffaello
telefono e fax 075/8042656
E-mail: studiomenichelli@gmail.com

progetto:
Sisma 24.08.2016 e successivi. Ordinanza del Commissario del
Governo per la Ricostruzione nr. 129 del 13/12/2022
Demolizione e ricostruzione ex scuola elementare in frazione
Ripabianca

Ripabianca

viale Ripabianca, Deruta

oggetto:
STATO ATTUALE
pianta - prospetti- sezione

tavola n.
02

scala: varie

data: ottobre 2023

progettisti:

Ingegnere Giacomo Menichelli

Architetto Simone Menichelli



Geom. Andrea Ranucci

Geol. Simone Sforza


Ing. Lorenzo Binucci

aggiornamenti


Comune di DERUTA
Foglio 42, part. 1

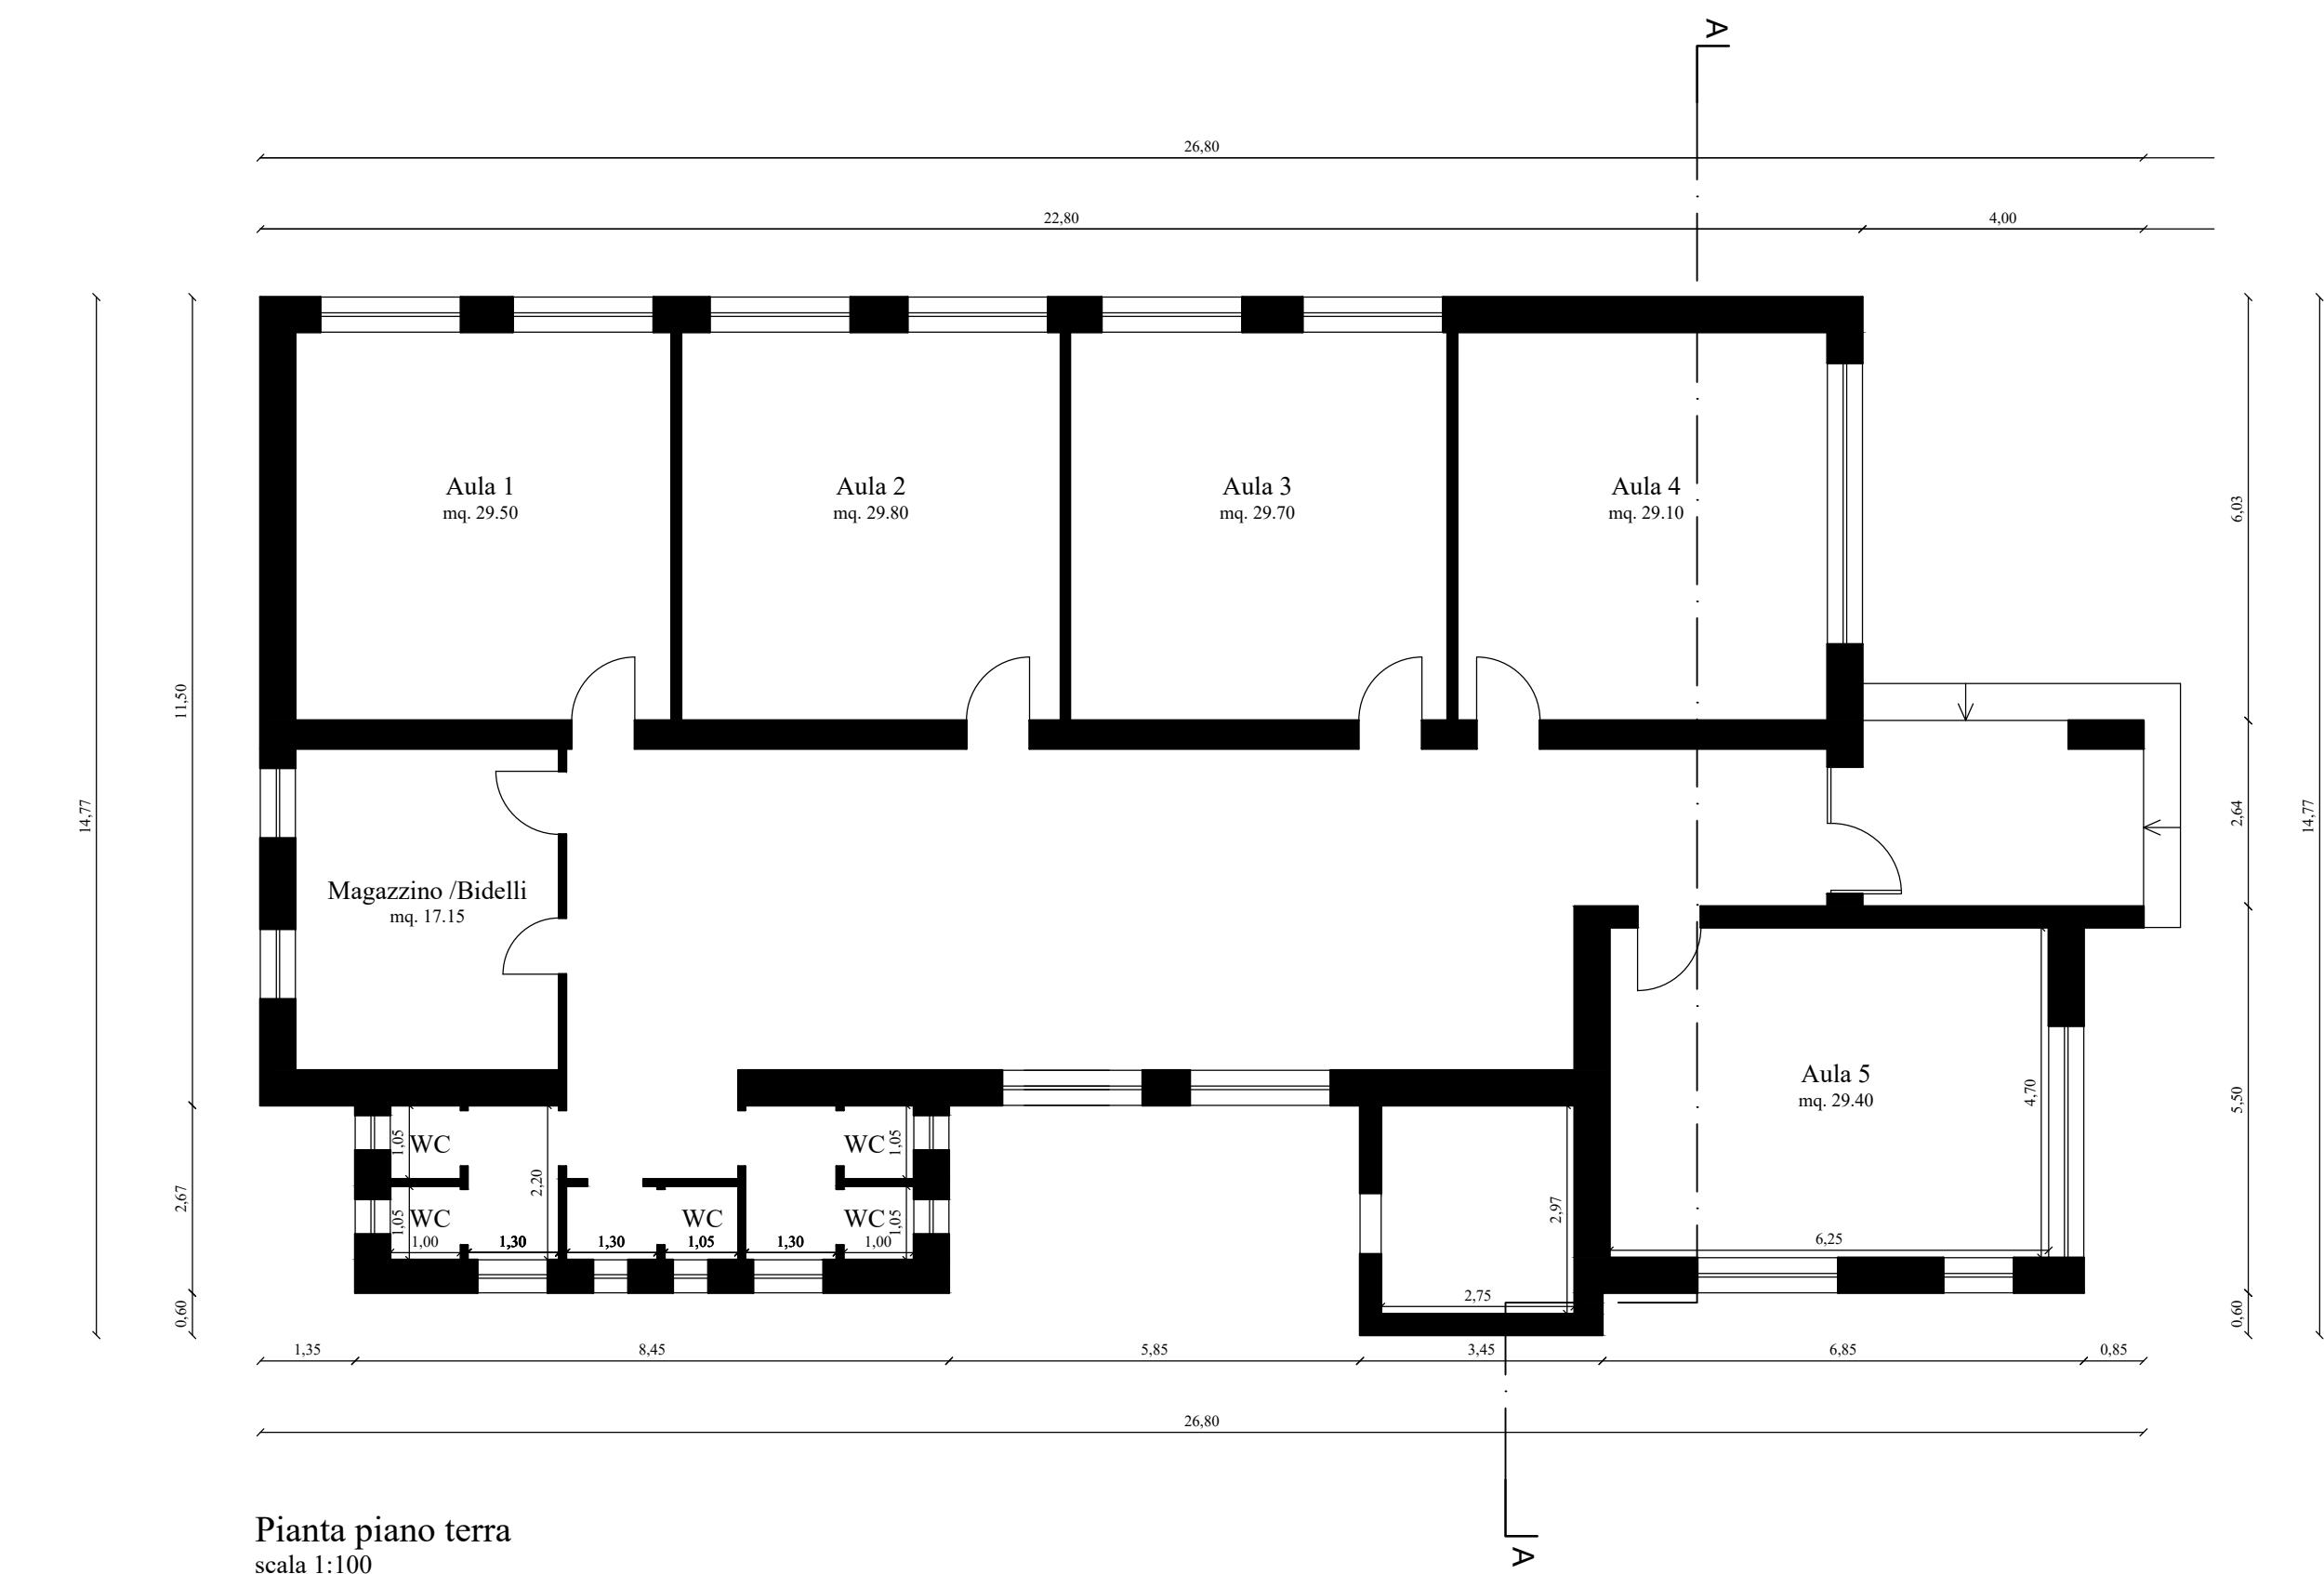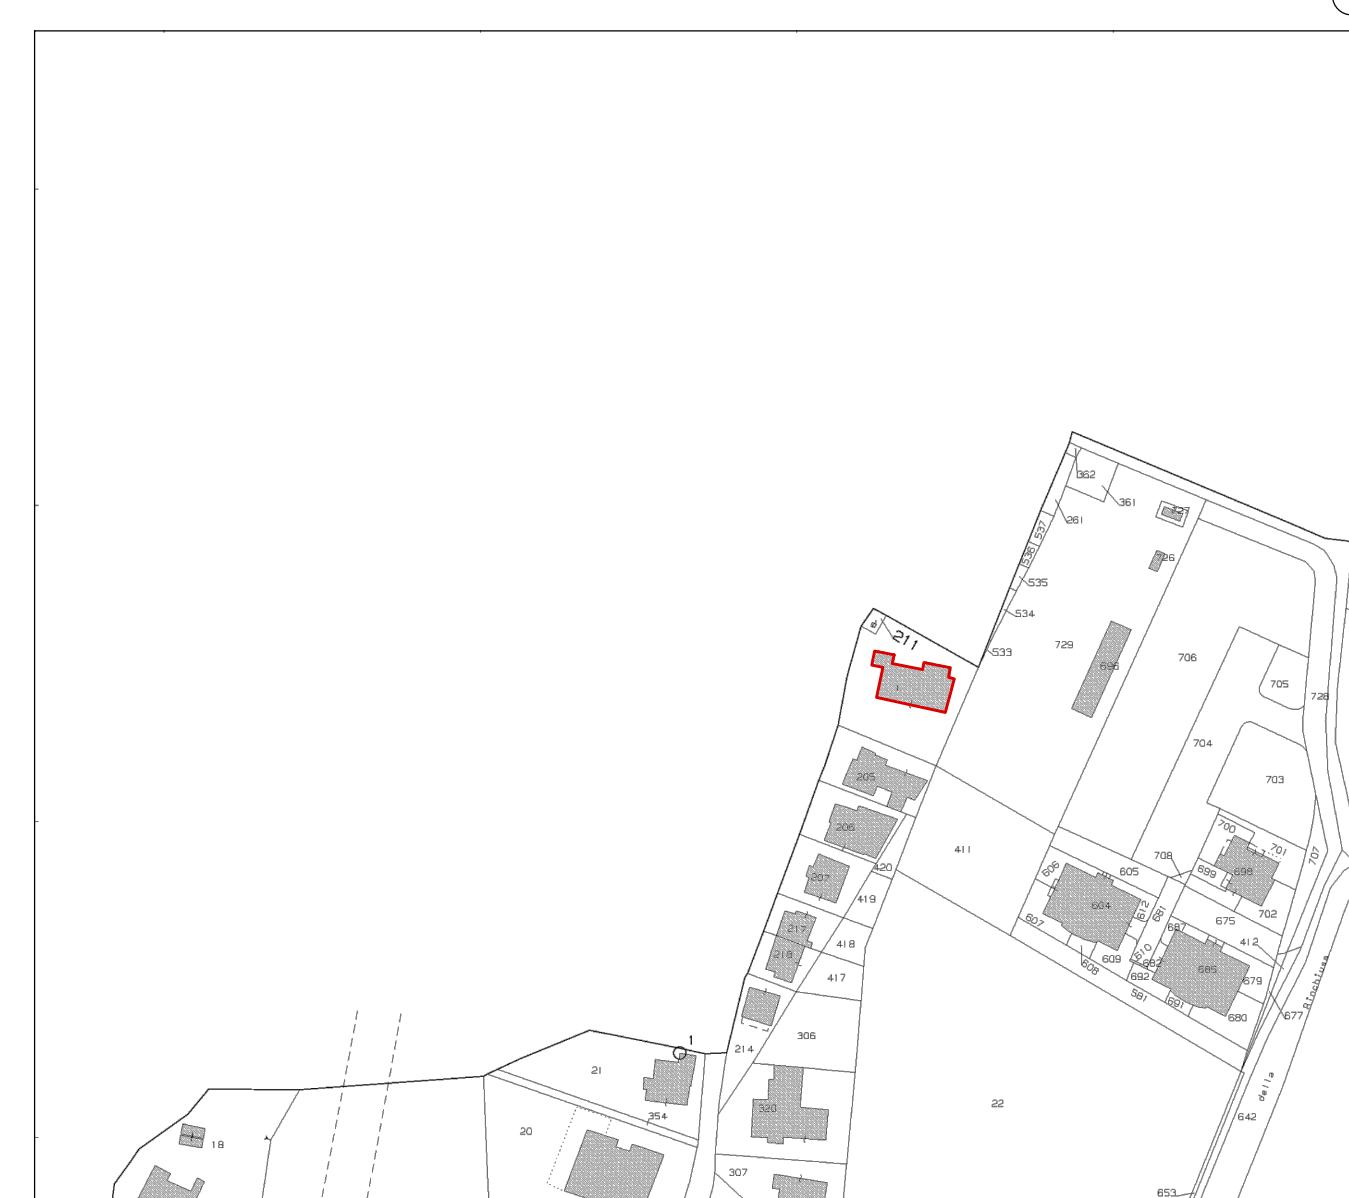


Pianta piano terra
scala 1:100

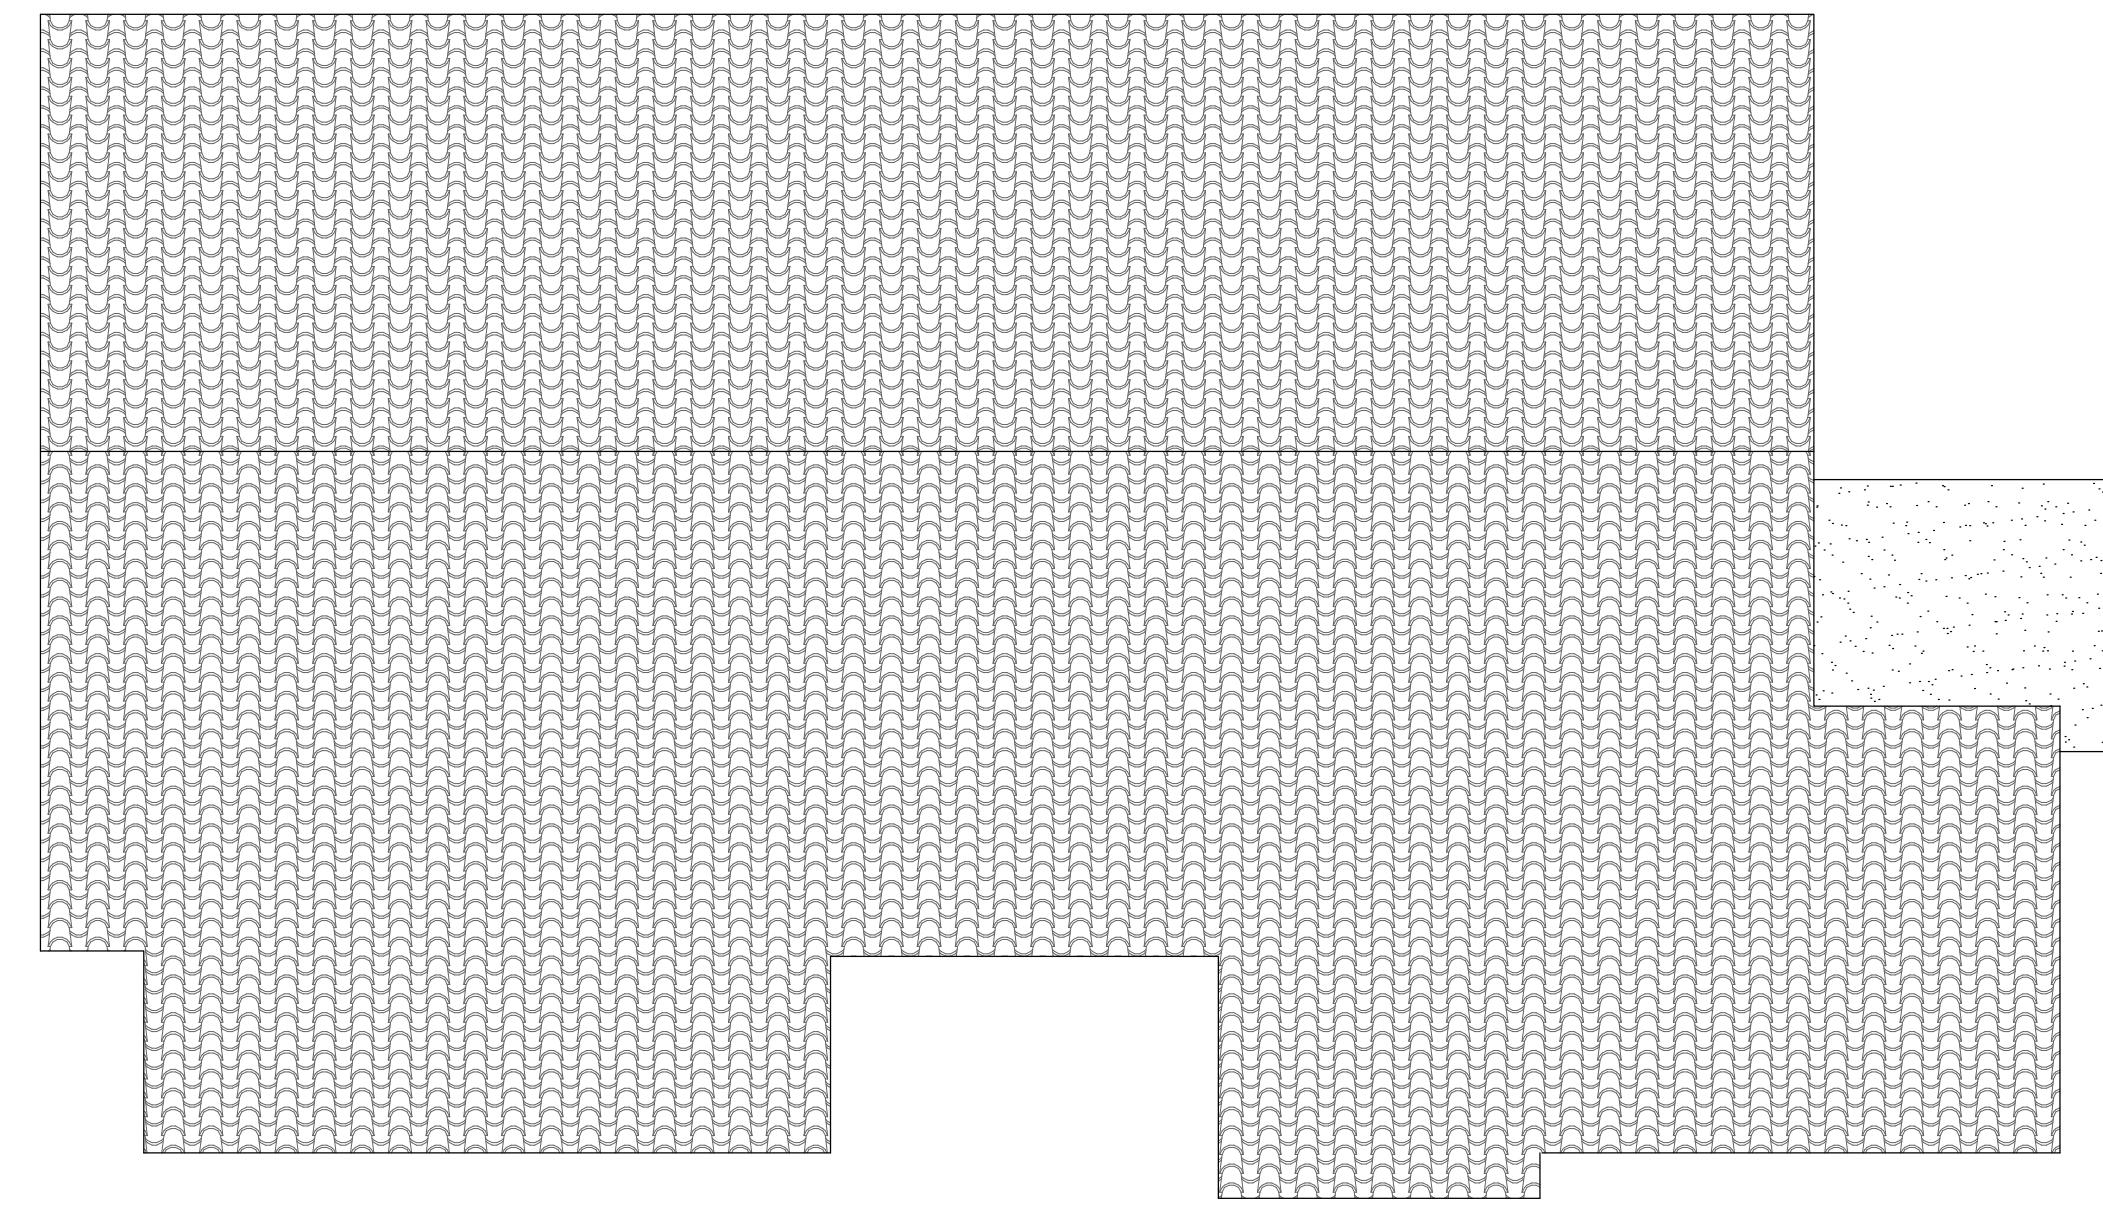


Pianta copertura
scala 1:100

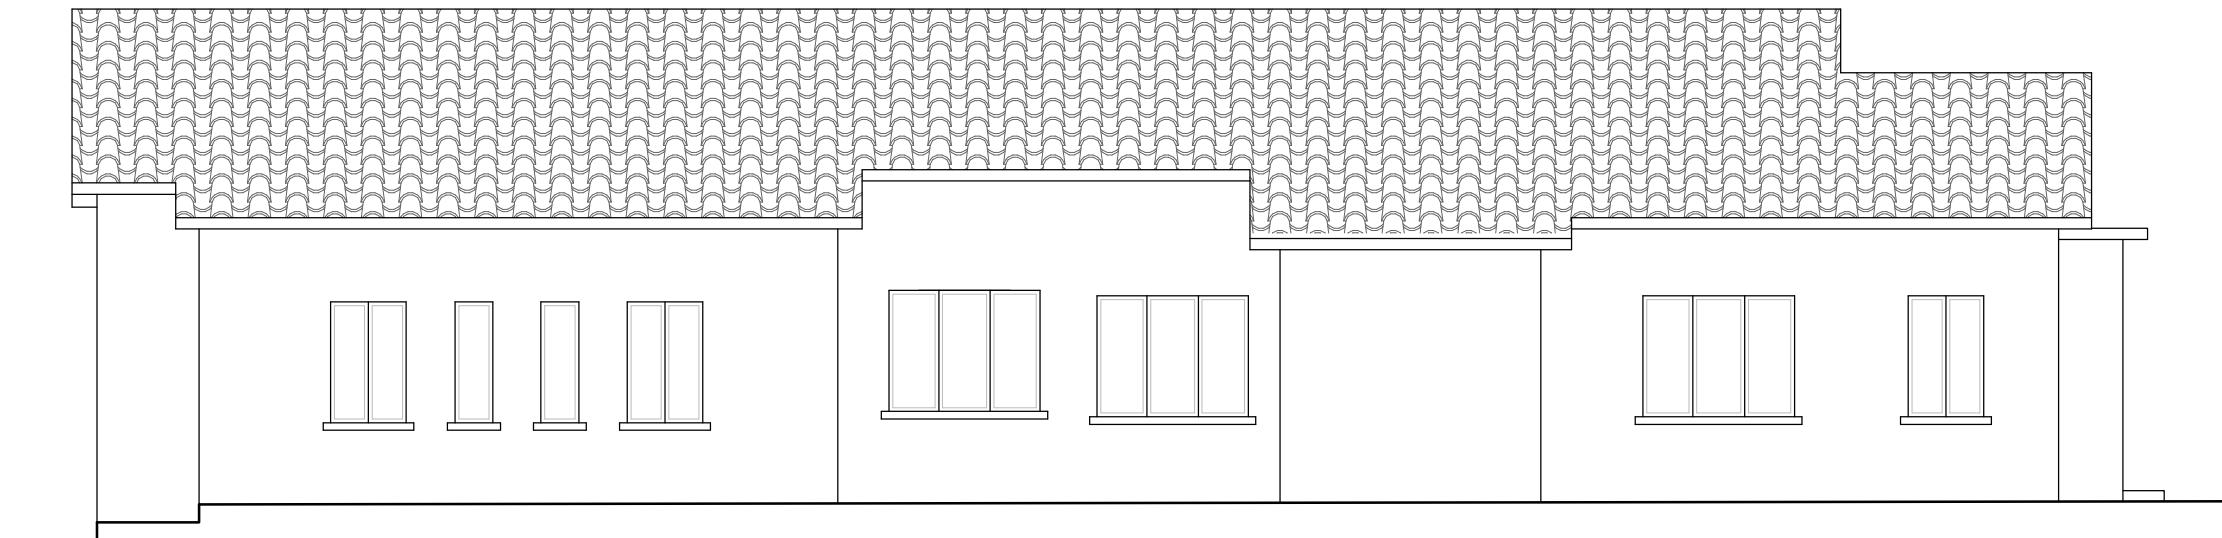


Prospetto nord
scala 1:100

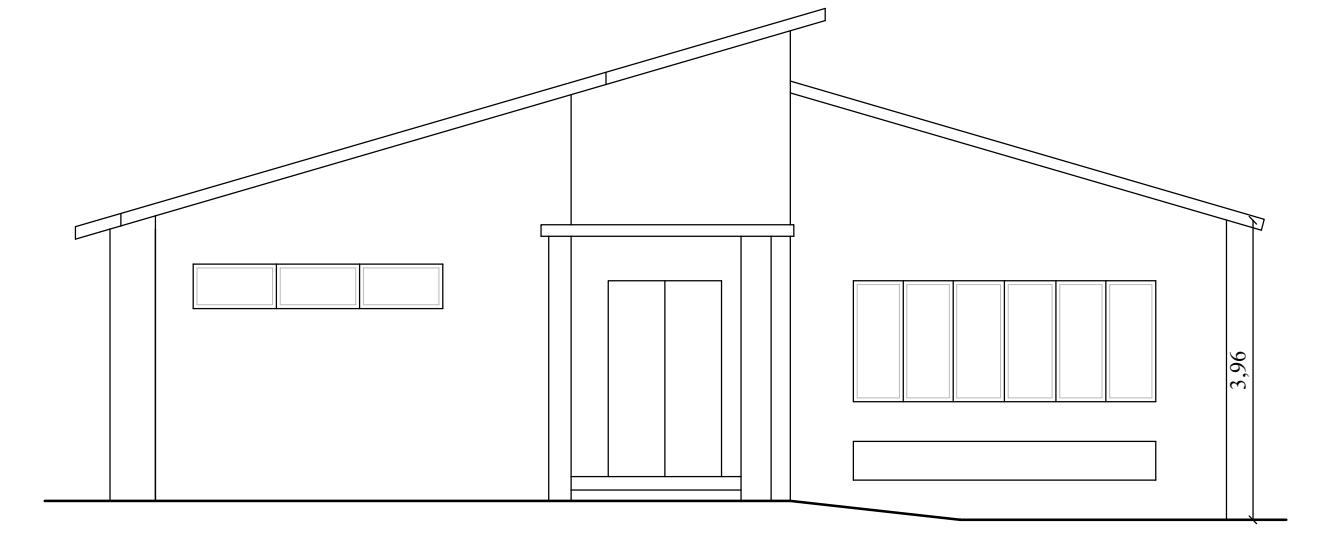


Prospetto ovest
scala 1:100

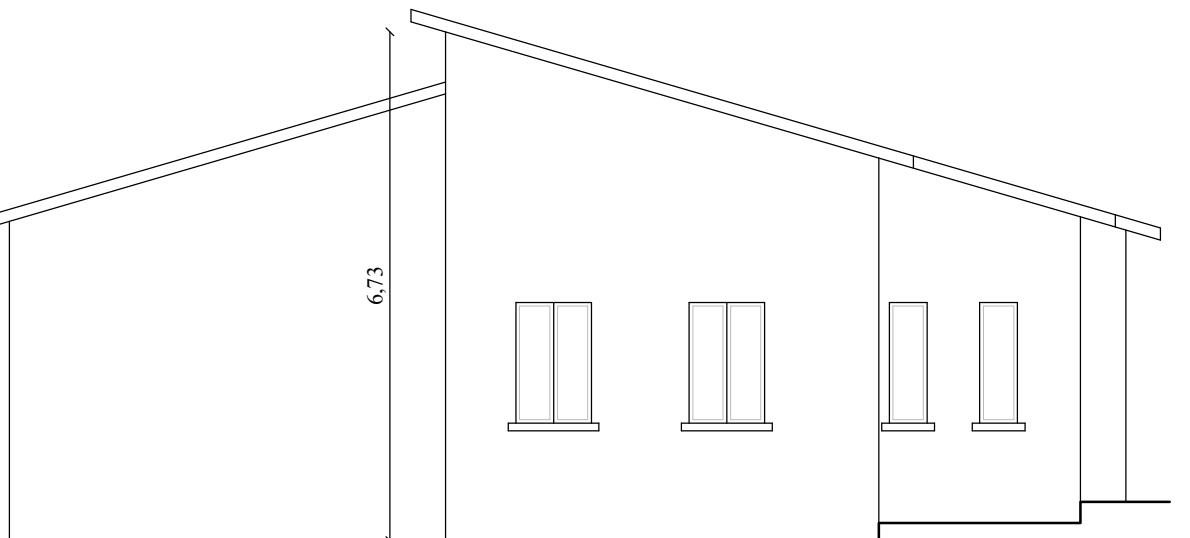

Prospetto est
scala 1:100

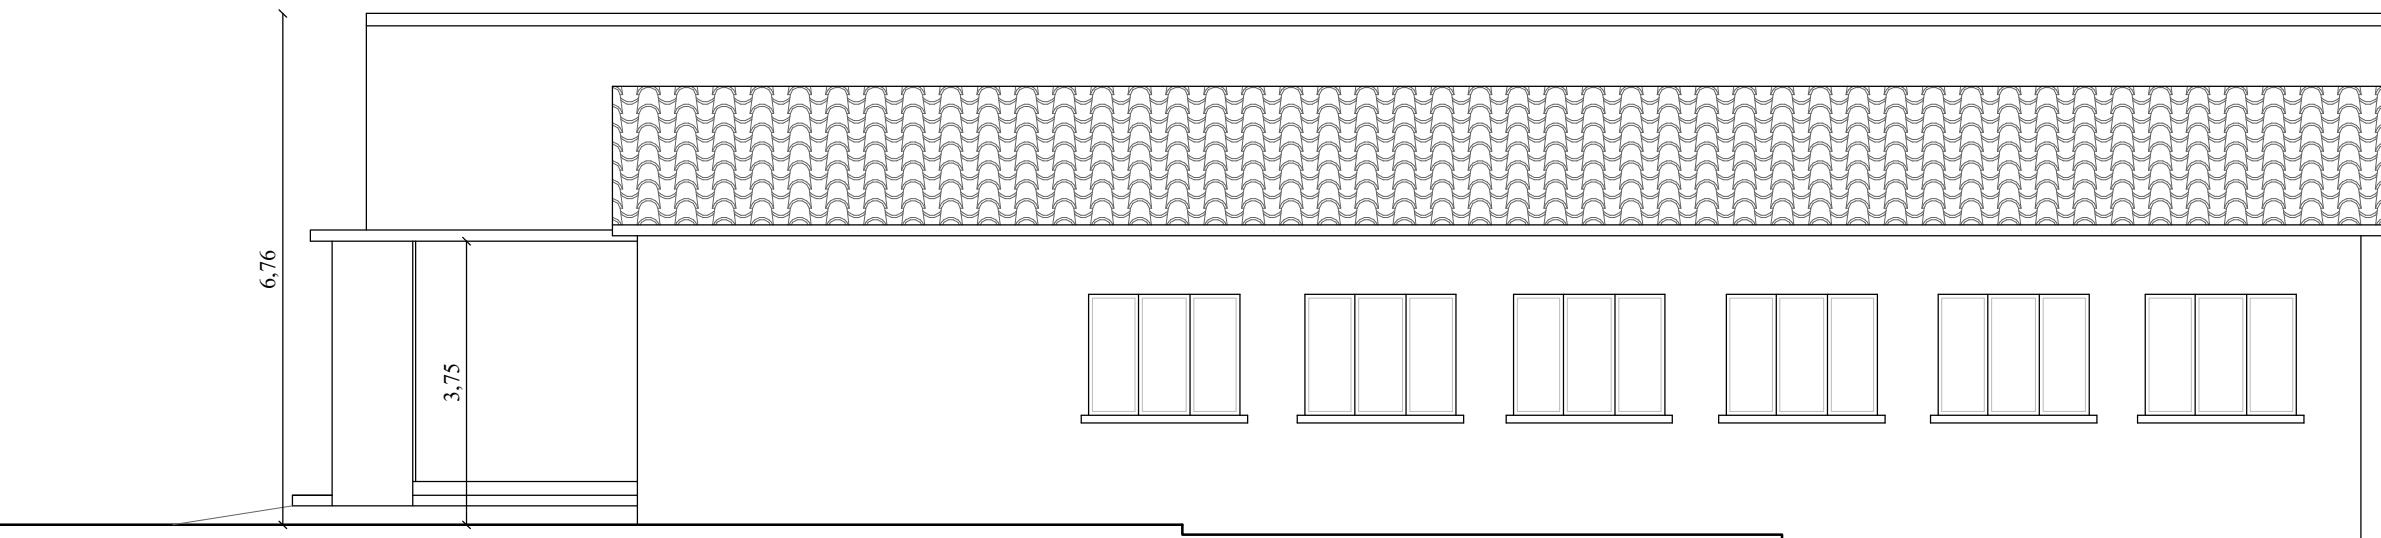

Prospetto sud
scala 1:100

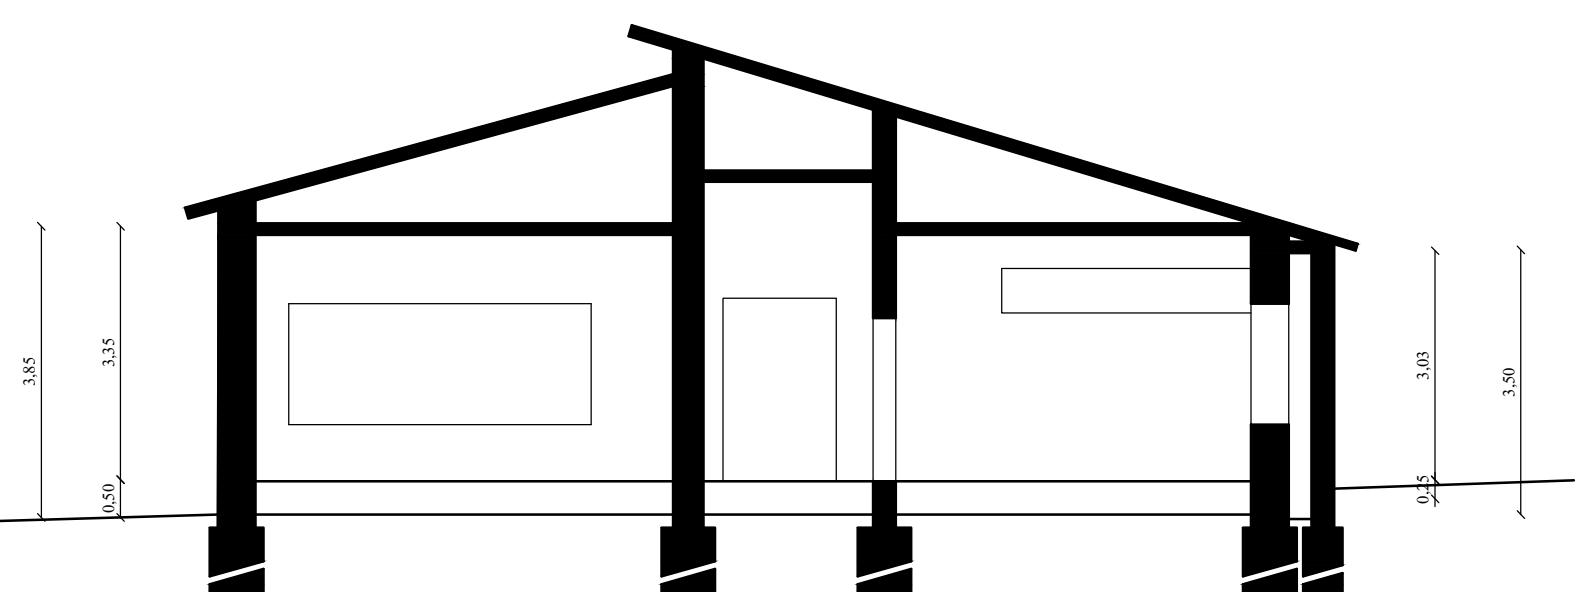

Sezione A-A
scala 1:100