


SCALA 1:2000

Planimetria




SCALA 1:250

Prospetto

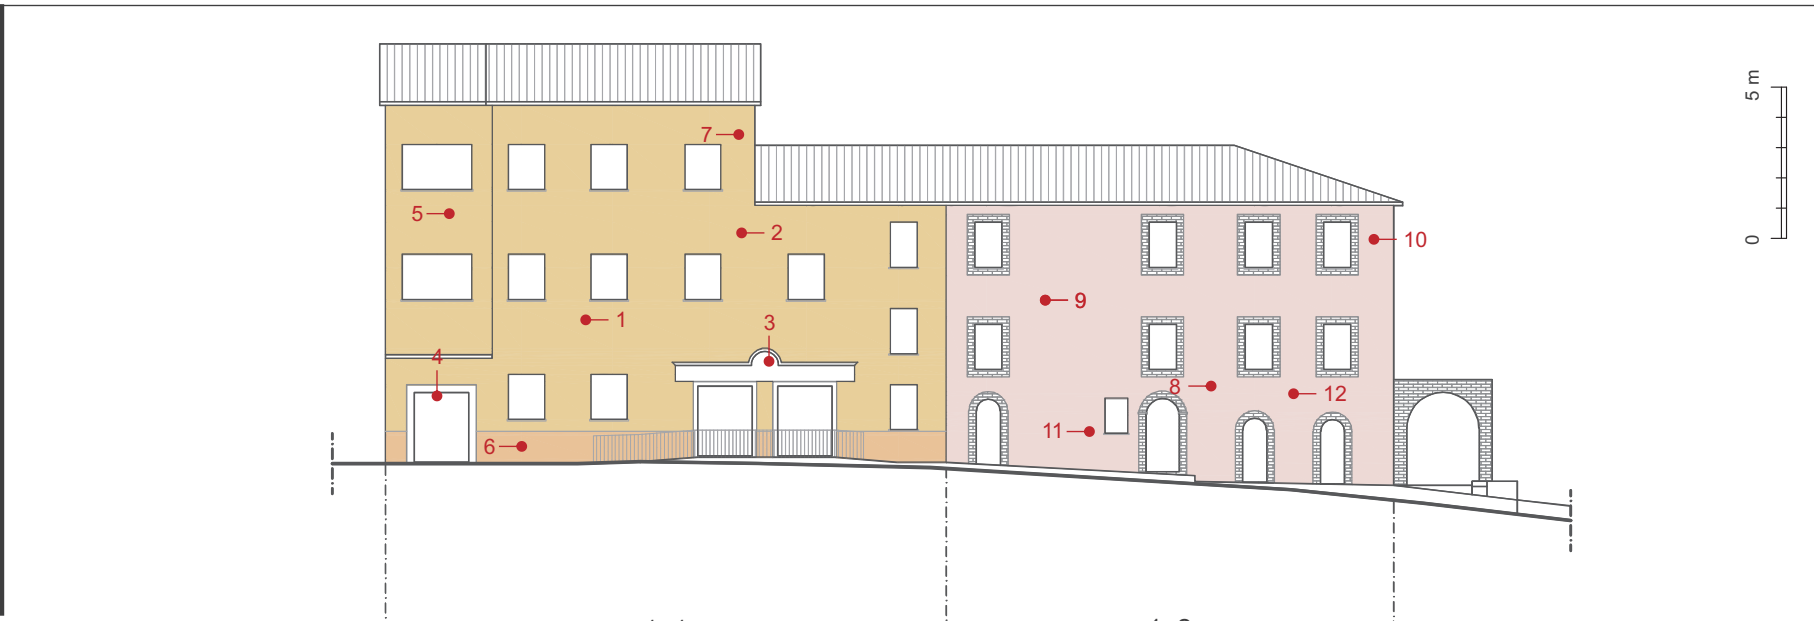

Analisi dei colori

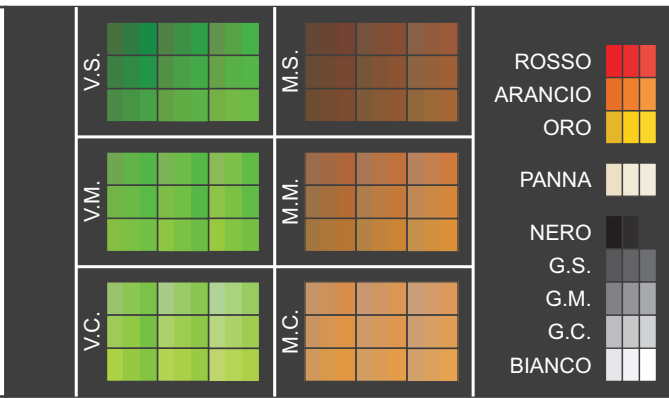

1	
2	
3	4
5	6

1.sottotetto 2.zoccolo 3.serramenti
4.infissi 5.porta ingresso 6.altre porte

1_1

S2030-Y30R
S2030-Y50R
N.P.
M.S.

1_2

S1010-Y90R
N.P.
V.S. M.S. V.S.
M.S. G.M. NERO

Singolarità | documentazione fotografica



Ed. 1_1 fig. 1



Ed. 1_1 fig. 2



Ed. 1_1 fig. 3



Ed. 1_1 fig. 4



Ed. 1_1 fig. 5



Ed. 1_1 fig. 6



Ed. 1_1 fig. 7



Ed. 1_2 fig. 8



Ed. 1_2 fig. 9



Ed. 1_2 fig. 10



Ed. 1_2 fig. 11



Ed. 1_2 fig. 12



Provincia di PERUGIA
COMUNE di DERUTA

PIANO DEL COLORE
dei CENTRI STORICI


INDIVIDUAZIONE dei PROFILI
località DERUTA TAVOLA: Der_01a




esaprogetti s.r.l.
architettura+ingegneria+comunicazione



50 m

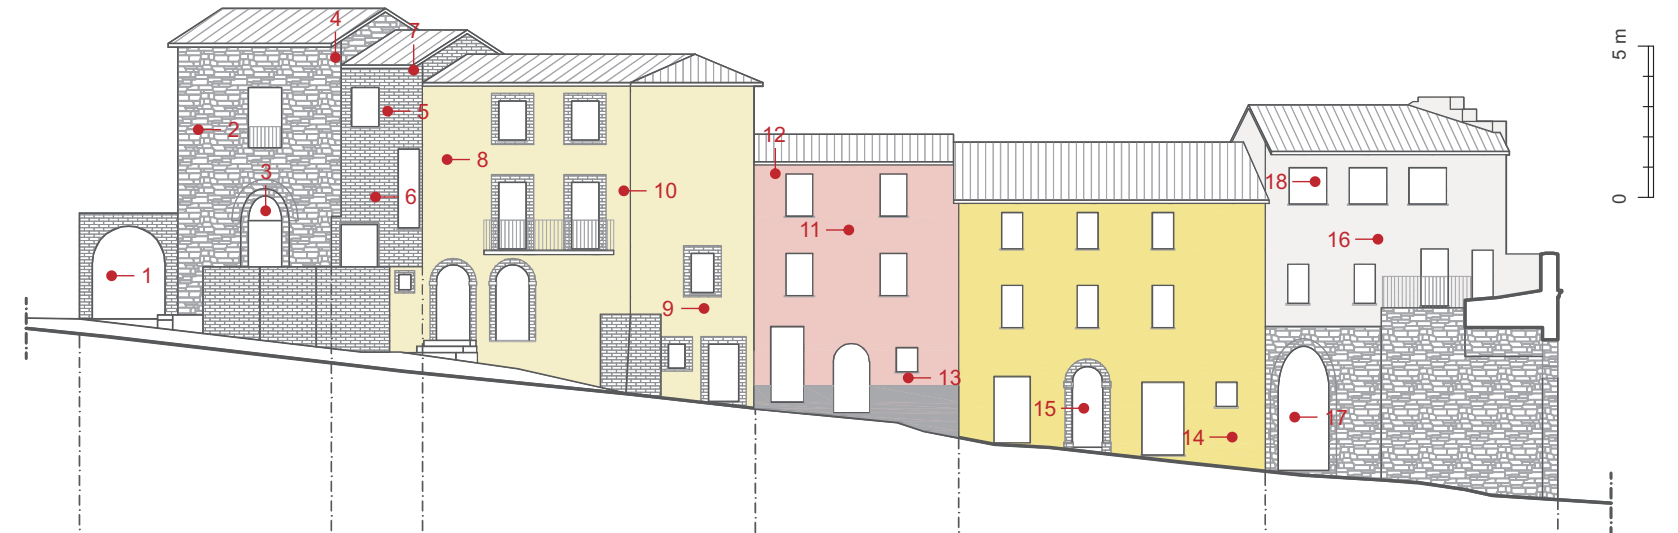

5 m





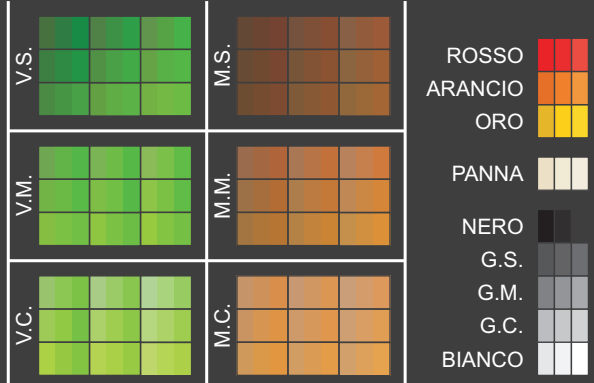


1	
2	
3	4
5	6

1.sottotondo 2.zoccolo 3.serramenti
4.infissi 5.porta ingresso 6.altre porte

1_3	1_4	1_5	1_6	1_7	1_8
N.P.	N.P.	N.P.	S4000-N	N.P.	N.P.
N.P.	M.S.	M.S.	N.R.	N.P.	N.P.
M.S.	N.P.	M.M.	M.S.	M.M.	M.S.



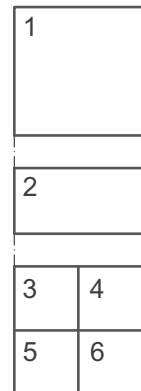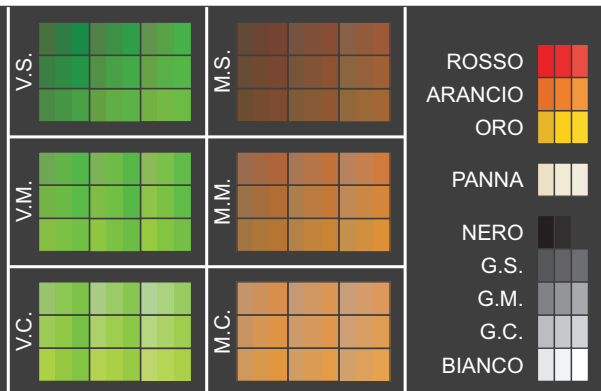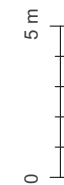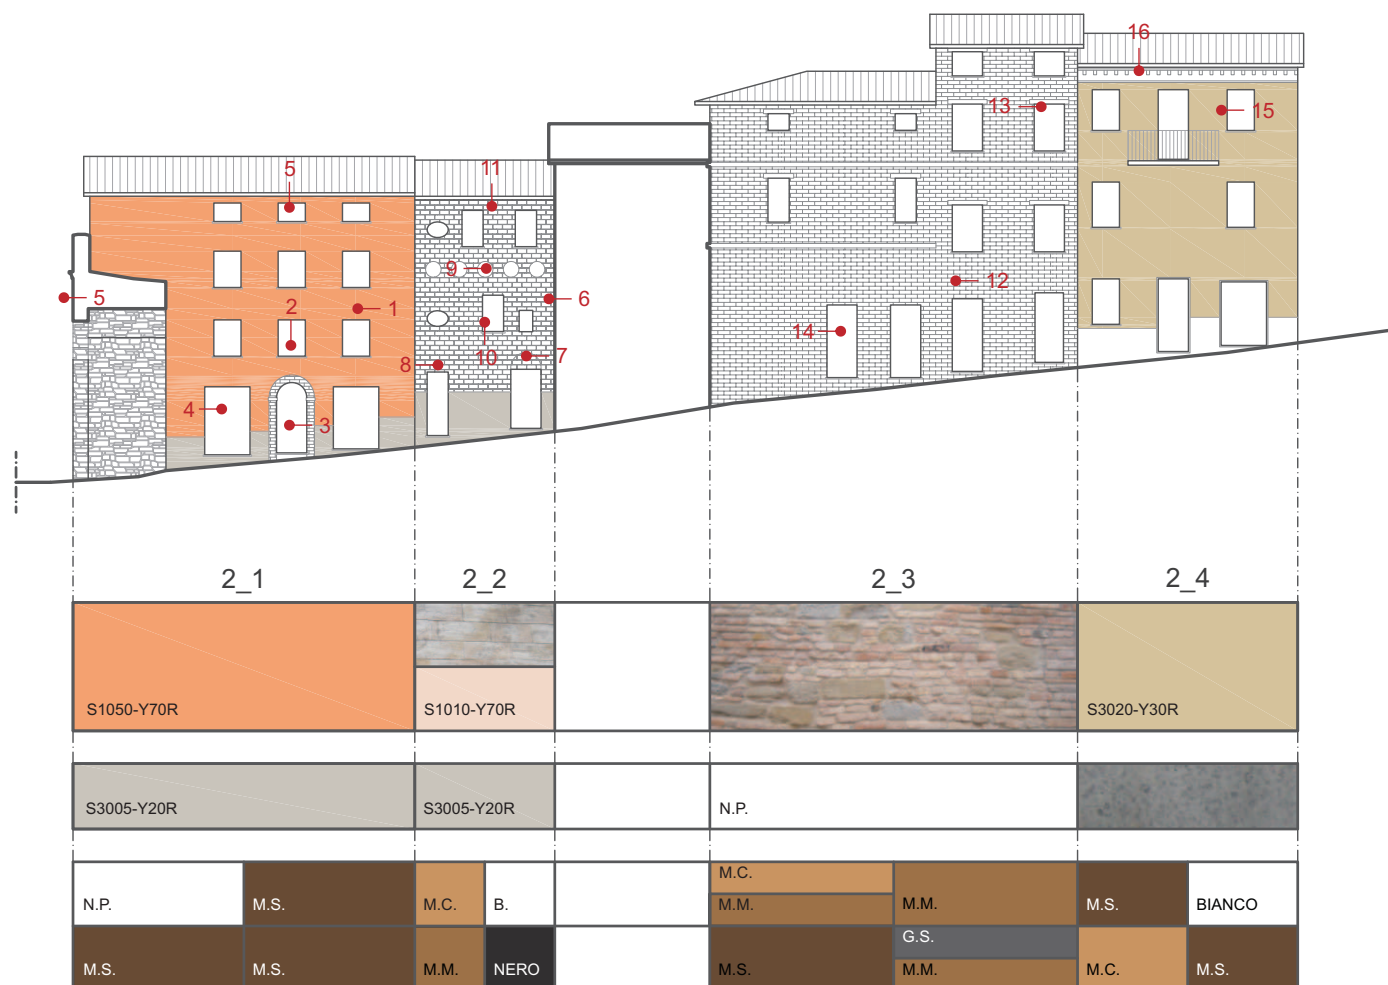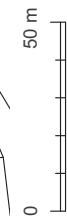

1.sottotondo 2.zoccolo 3.serramenti
4.infissi 5.porta ingresso 6.altre porte








V.S.		M.S.		ROSSO	
V.M.		M.M.		ARANCIO	
V.C.		M.C.		ORO	
				PANNA	
				NERO	
				G.S.	
				G.M.	
				G.C.	
				BIANCO	

1	
2	
3	4
5	6

1.sottotetto 2.zoccolo 3.serramenti
4.infissi 5.porta ingresso 6.altre porte

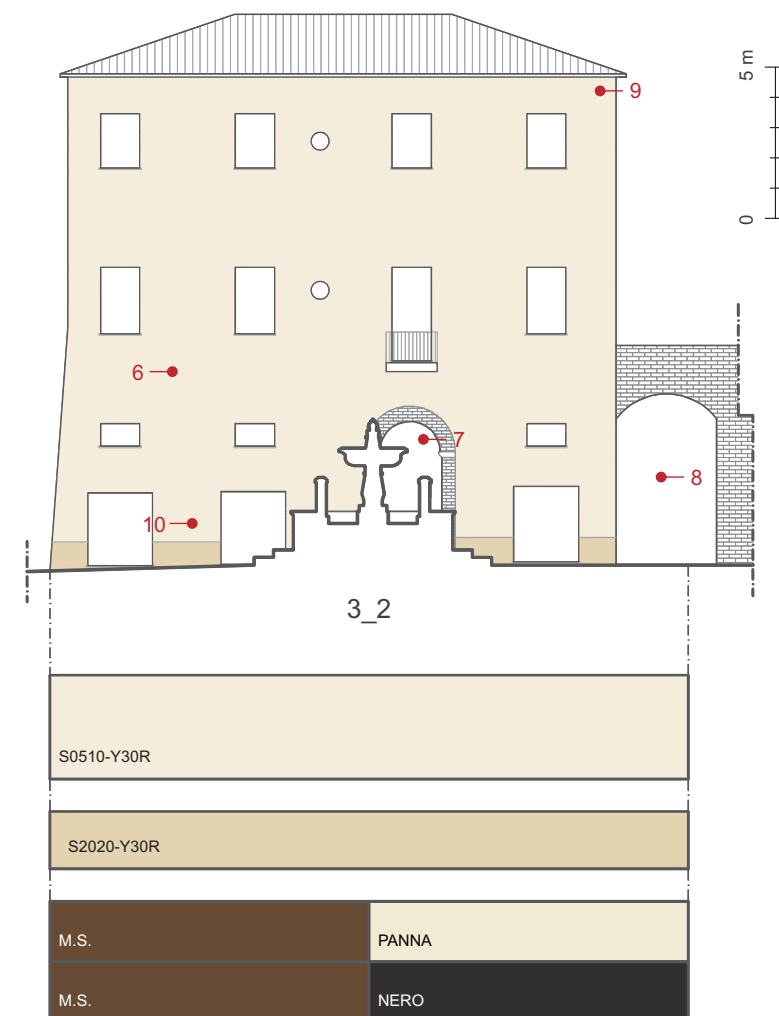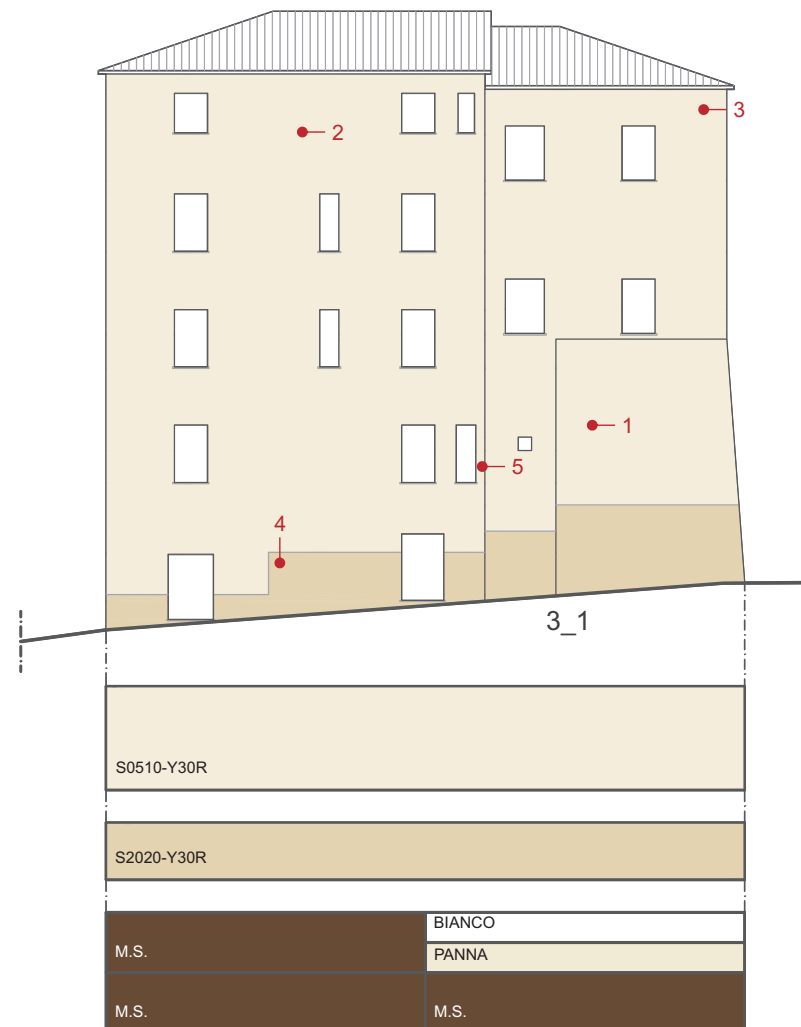

Ed. 3_1 fig. 1

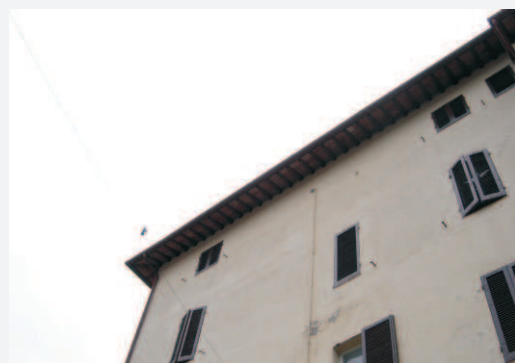

Ed. 3_1 fig. 2



Ed. 3_1 fig. 3



Ed. 3_1 fig. 4



Ed. 3_1 fig. 5




Ed. 3_2 fig. 6



Ed. 3_2 fig. 7



Ed. 3_2 fig. 8

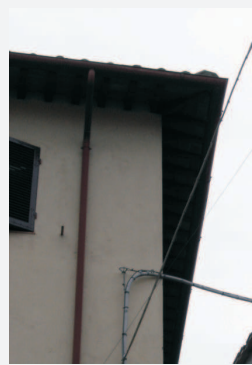


Ed. 3_2 fig. 9



Ed. 3_2 fig. 10

SCALA 1:2000


Planimetria

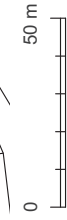

SCALA 1:250


Prospetto

Analisi dei colori

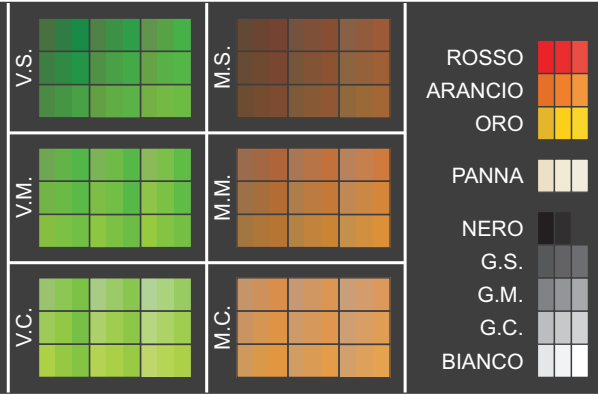

1	
2	
3	4
5	6

1.sottotondo 2.zoccolo 3.serramenti
4.infissi 5.porta ingresso 6.altre porte

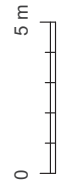

Singolarità | documentazione fotografica



Ed. 4_1 fig. 1



Ed. 4_1 fig. 2



Ed. 4_1 fig. 3



Ed. 4_1 fig. 4



Ed. 4_1 fig. 5



Ed. 4_2 fig. 6



Ed. 4_2 fig. 7



Ed. 4_2 fig. 8



Ed. 4_2 fig. 9



Ed. 4_2 fig. 10



Ed. 4_2 fig. 11



Ed. 4_3 fig. 12



Ed. 4_3 fig. 13



Ed. 4_3 fig. 14



Ed. 4_3 fig. 15




Provincia di PERUGIA
COMUNE di DERUTA

PIANO DEL COLORE
dei CENTRI STORICI

INDIVIDUAZIONE dei PROFILI
località DERUTA TAVOLA: Der_04a

esaprogetti s.r.l.
architettura+ingegneria+comunicazione

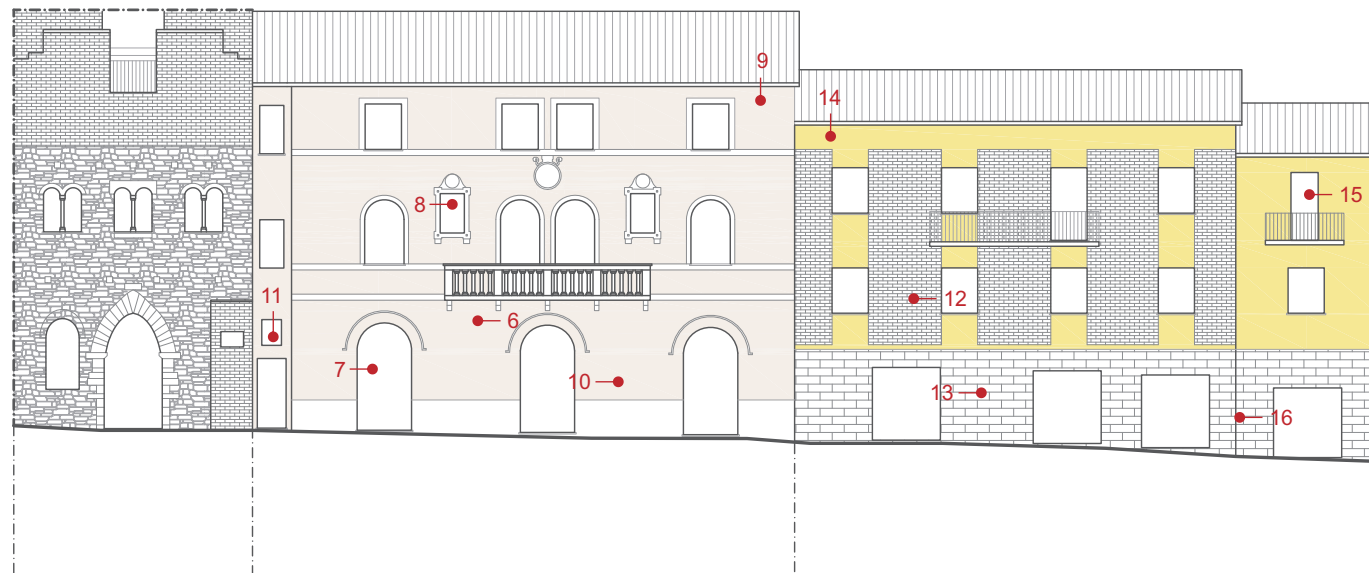


4_4

4_5

4_6

S0505-Y50R		S0540-Y40R	
N.P.		N.P.	
N.P.	M.S.	N.P.	M.S.
M.S.	N.P.	M.S.	M.M.
		G.C.	BIANCO
		M.M.	M.M.

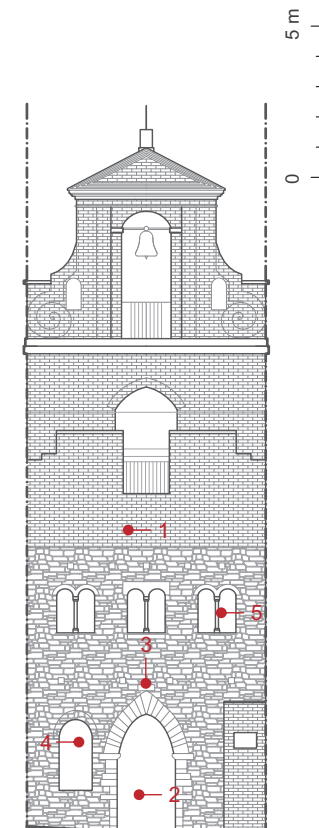

V.S.	M.S.	ROSSO
V.M.	M.M.	ARANCIO
V.C.	M.C.	ORO
		PANNA
		NERO
		G.S.
		G.M.
		G.C.
		BIANCO

1	
2	
3	4
5	6

1.sottotetto 2.zoccolo 3.serramenti
4.infissi 5.porta ingresso 6.altre porte



Ed. 4_4 fig. 1



Ed. 4_4 fig. 2



Ed. 4_4 fig. 3




Ed. 4_4 fig. 4



Ed. 4_4 fig. 5



Ed. 4_5 fig. 6

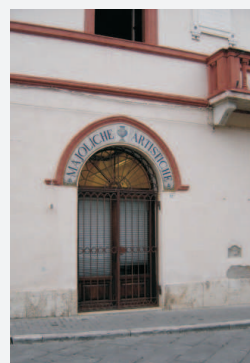

Ed. 4_5 fig. 7



Ed. 4_5 fig. 8



Ed. 4_5 fig. 9



Ed. 4_5 fig. 10



Ed. 4_5 fig. 11



Ed. 4_6 fig. 12



Ed. 4_6 fig. 13



Ed. 4_6 fig. 14



Ed. 4_6 fig. 15



Ed. 4_6 fig. 16




V.S.		M.S.	
V.M.		M.M.	
V.C.		M.C.	

ROSSO
ARANCIO
ORO
PANNA
NERO
G.S.
G.M.
G.C.
BIANCO

1	
2	
3	4
5	6










1.sottotondo 2.zoccolo 3.serramenti
4.infissi 5.porta ingresso 6.altre porte


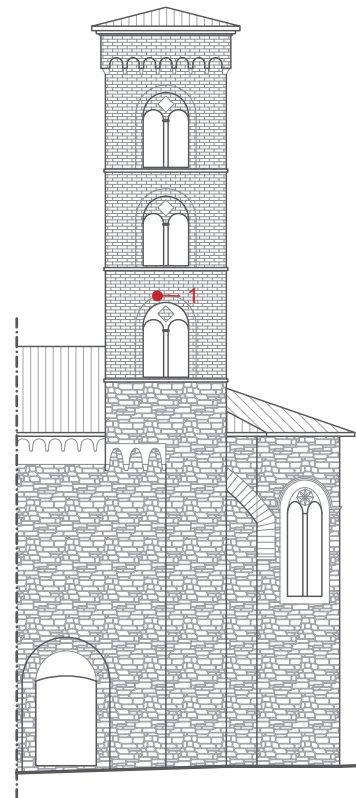


5_1

N.P.	
N.P.	G.S.
M.S.	N.P.



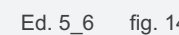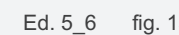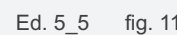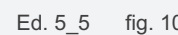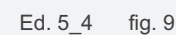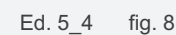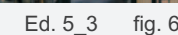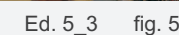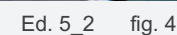

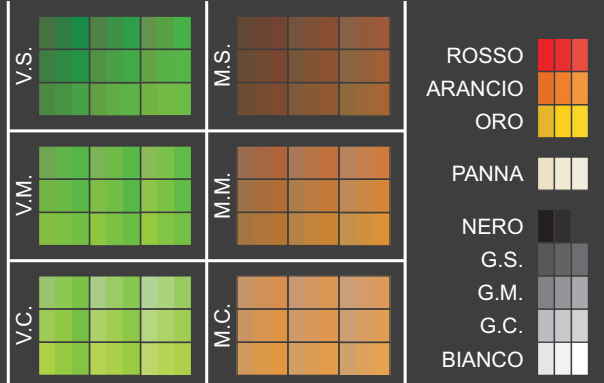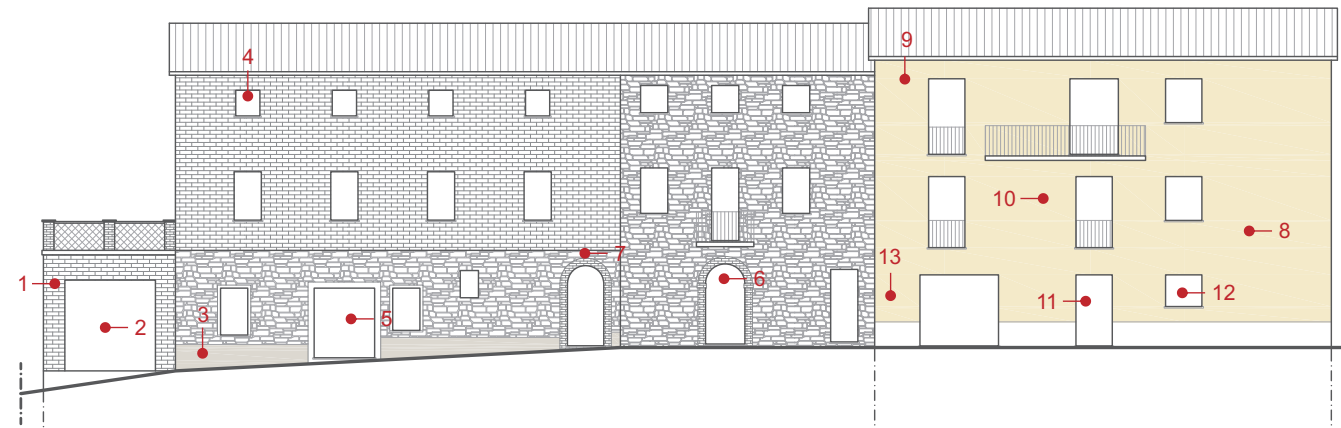

1	
2	
3	4
5	6


1.sottotetto 2.zoccolo 3.serramenti
4.infissi 5.porta ingresso 6.altre porte

6_1	6_2
S2005-Y30R	S0520-Y20R
M.C.	BIANCO
M.M.	M.M.
	G.M.
M.M.	M.M.
	M.S.
	G.S.




SCALA 1:2000

Planimetria

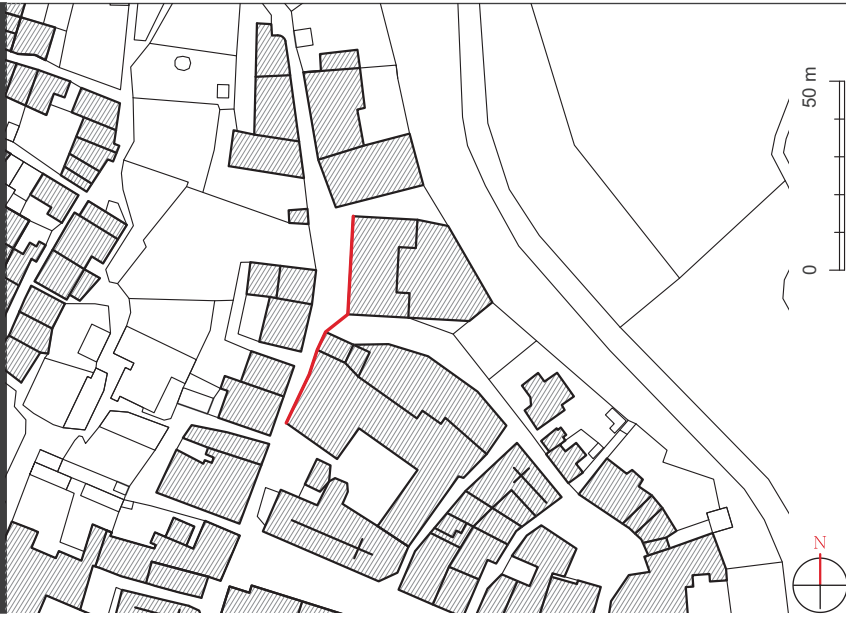


SCALA 1:250

Prospetto

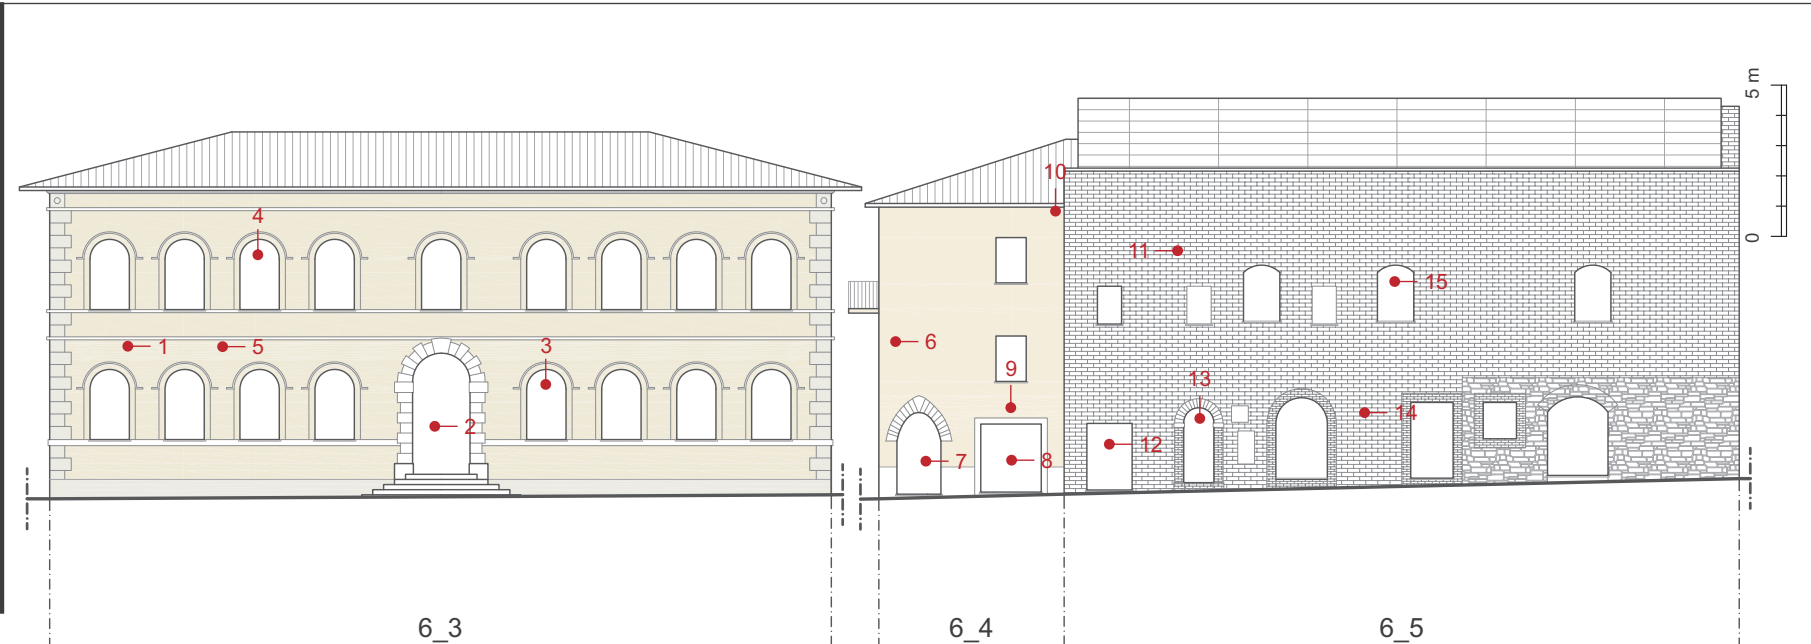

Analisi dei colori

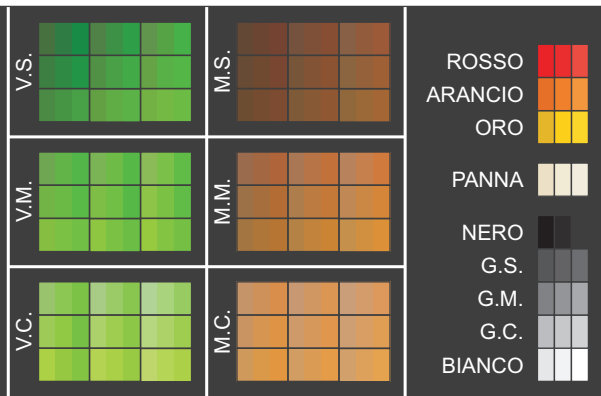

1	
2	
3	4
5	6

1.sottotondo 2.zoccolo 3.serramenti
4.infissi 5.porta ingresso 6.altre porte

S1010-Y20R	S0510-Y30R	
S1005-Y30R		N.P.
N.P.	PANNA	M.S. BIANCO N.P. NERO
M.C.	N.P.	NERO M.M. NERO N.P.

Singolarità | documentazione fotografica



Provincia di PERUGIA
COMUNE di DERUTA


PIANO DEL COLORE
dei CENTRI STORICI

INDIVIDUAZIONE dei PROFILI
località DERUTA TAVOLA: Der_06b

esaprogetti s.r.l.
architettura+ingegneria+comunicazione

Deruta _ INDIVIDUAZIONE dei PROFILI


Der TAVOLA_10

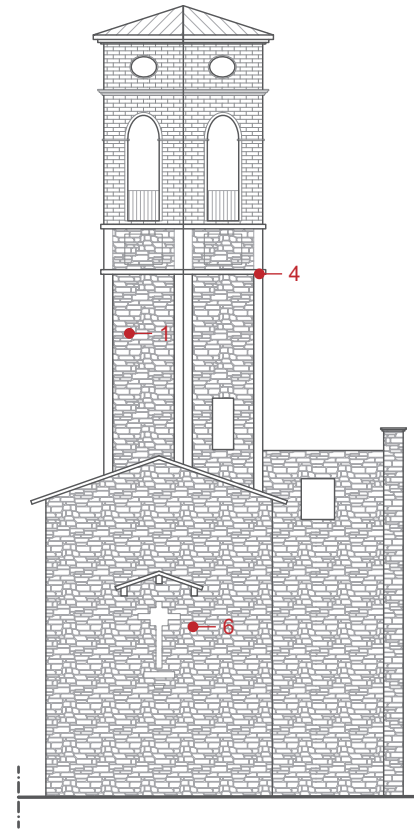

V.S.		M.S.		ROSSO	
V.M.		M.M.		ARANCIO	
V.C.		M.C.		ORO	
				PANNA	
				NERO	
				G.S.	
				G.M.	
				G.C.	
				BIANCO	

1
2
3
4
5
6

1.sottotetto 2.zoccolo 3.serramenti
4.infissi 5.porta ingresso 6.altre porte

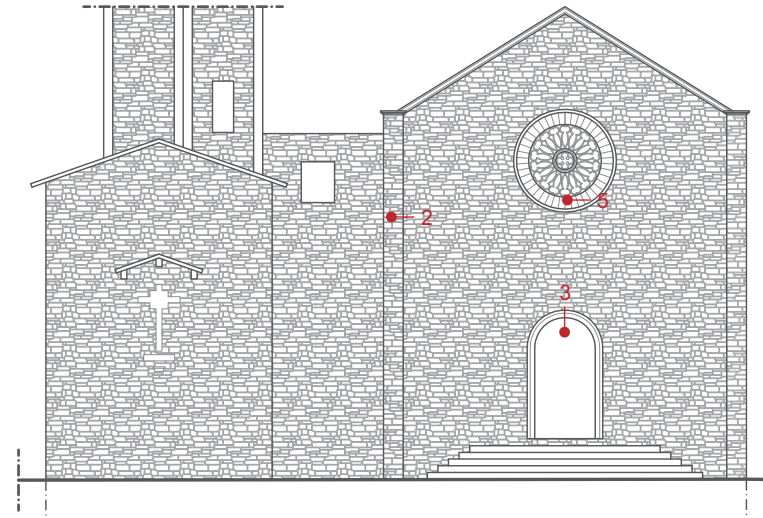

6_6


N.P.
N.P.
M.M.
M.M.
N.P.



Ed. 6_6 fig. 1



Ed. 6_6 fig. 2

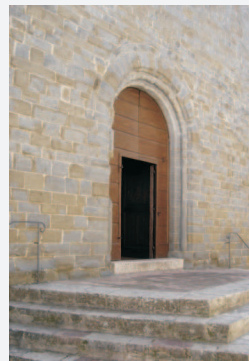

Ed. 6_6 fig. 3



Ed. 6_6 fig. 4



Ed. 6_6 fig. 5



Ed. 6_6 fig. 6



SCALA 1:2000

Planimetria




SCALA 1:250

Prospetto

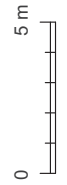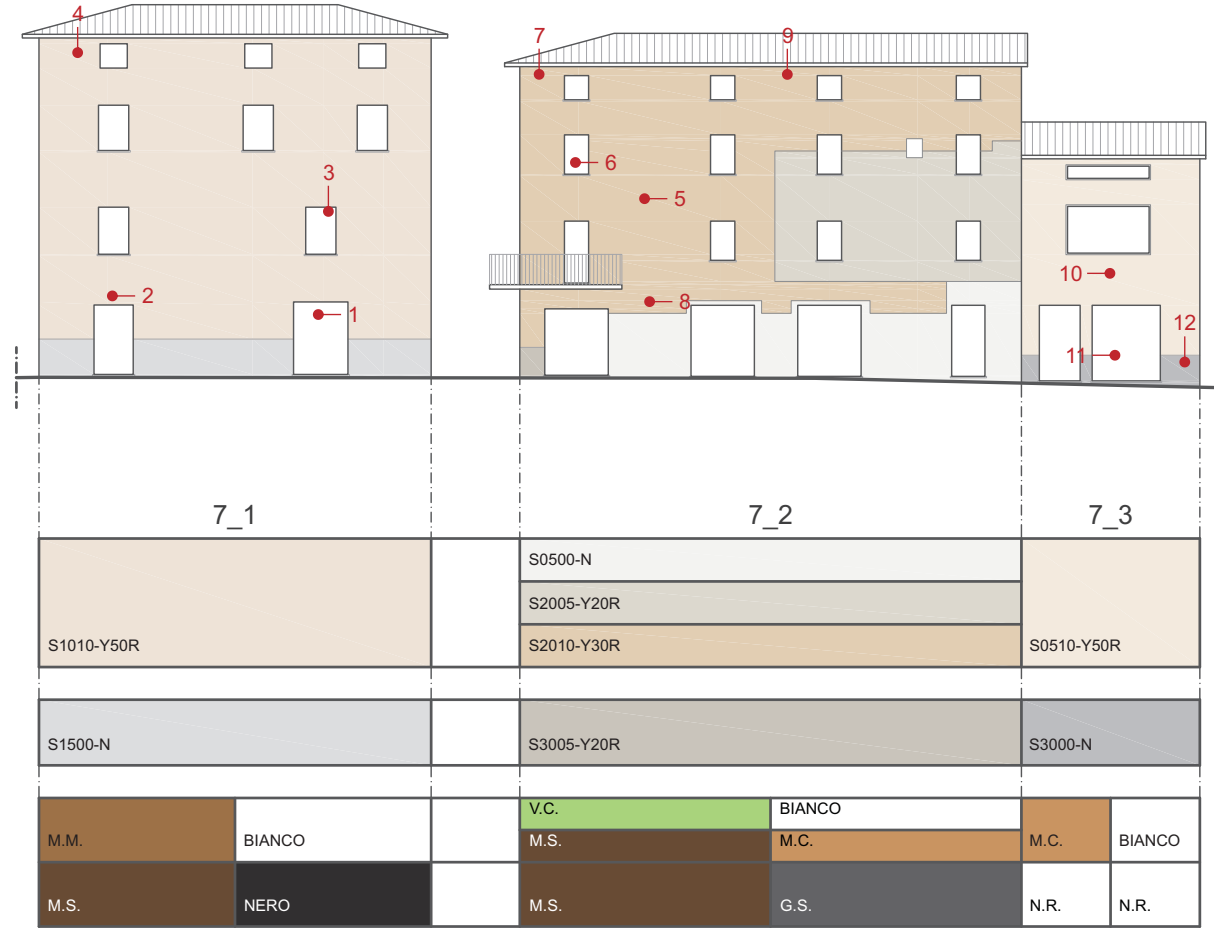

Analisi dei colori

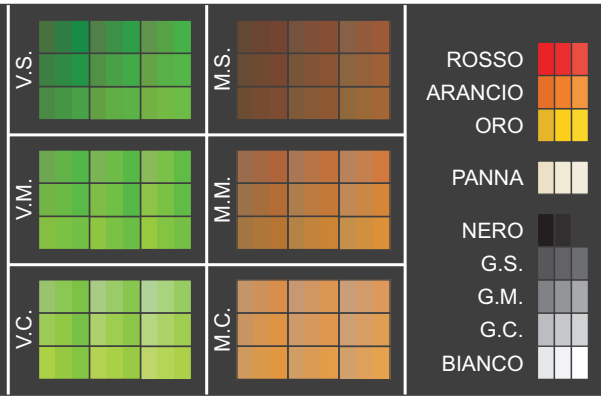

1.sottotetto 2.zoccolo 3.serramenti
4.infissi 5.porta ingresso 6.altre porte

Singolarità | documentazione fotografica



Ed. 7_1 fig. 1



Ed. 7_1 fig. 2



Ed. 7_1 fig. 3



Ed. 7_1 fig. 4



Ed. 7_2 fig. 5



Ed. 7_2 fig. 6



Ed. 7_2 fig. 7



Ed. 7_2 fig. 8



Ed. 7_2 fig. 9



Ed. 7_3 fig. 10



Ed. 7_3 fig. 11



Ed. 7_3 fig. 12



Provincia di PERUGIA
COMUNE di DERUTA

PIANO DEL COLORE
dei CENTRI STORICI

INDIVIDUAZIONE dei PROFILI
località DERUTA TAVOLA: Der_07a



esaprogetti s.r.l.
architettura+ingegneria+comunicazione


SCALA 1:2000

Planimetria




SCALA 1:250

Prospetto

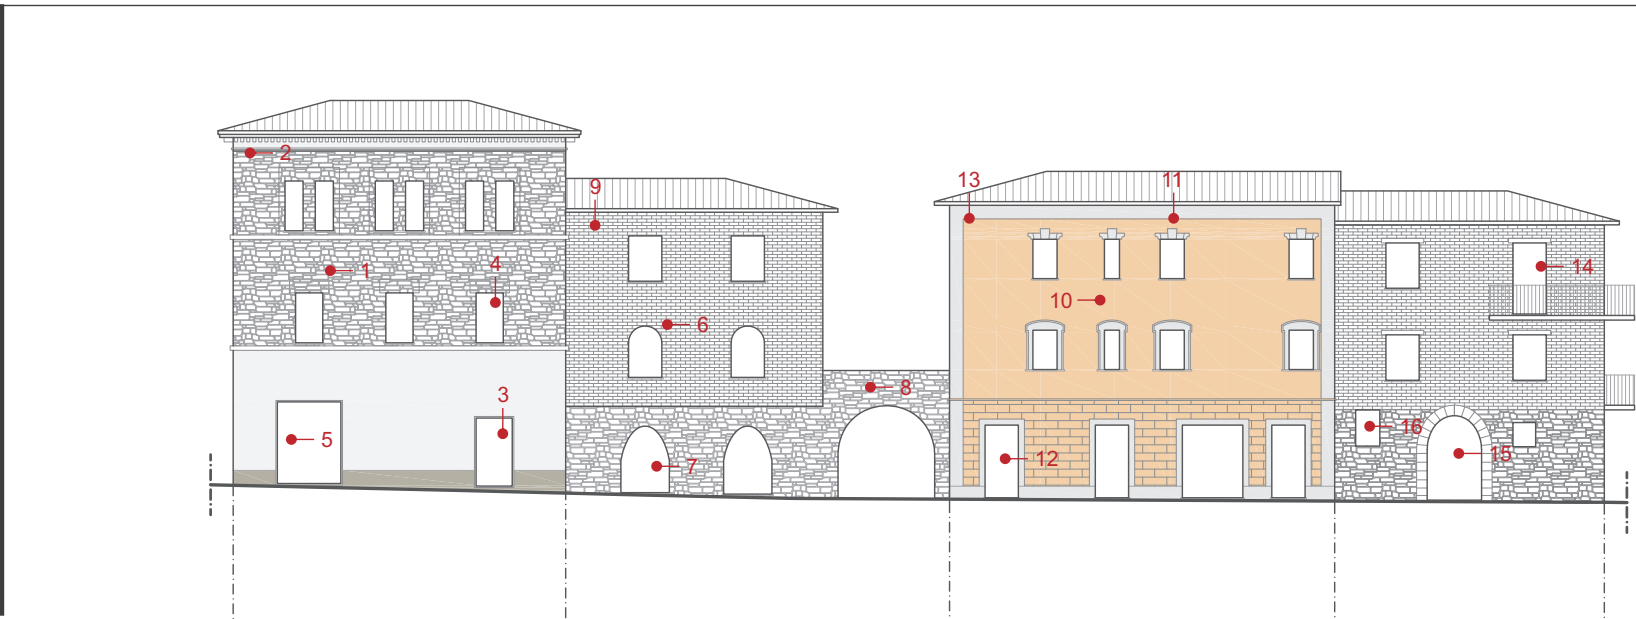

Analisi dei colori

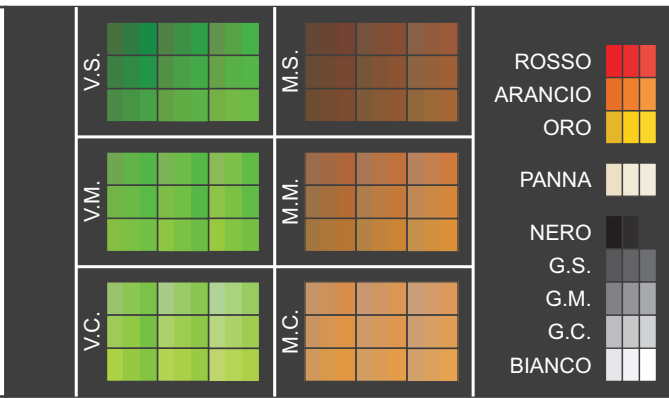

1	
2	
3	4
5	6

1.sottotetto 2.zoccolo 3.serramenti
4.infissi 5.porta ingresso 6.altre porte

7_4	7_5	7_6	7_7
S0500-N		S1030-Y50R	
S4005-Y20R	N.P.	S1000-N	N.P.
M.M.	PANNA	V.M.	BIANCO
M.S.	G.S.	NERO	NERO
		M.C.	BIANCO
		M.M.	PANNA
		M.M.	NERO
		M.M.	M.M.
		M.S.	BIANCO
		G.S.	G.S.
		G.S.	N.P.

Singolarità | documentazione fotografica



Provincia di PERUGIA
COMUNE di DERUTA

PIANO DEL COLORE
dei CENTRI STORICI

INDIVIDUAZIONE dei PROFILI
località DERUTA TAVOLA: Der_07b

esaprogetti s.r.l.
architettura+ingegneria+comunicazione

Deruta _ INDIVIDUAZIONE dei PROFILI

Der TAVOLA_13

SCALA 1:2000

Planimetria




50 m
0




SCALA 1:250

Prospetto

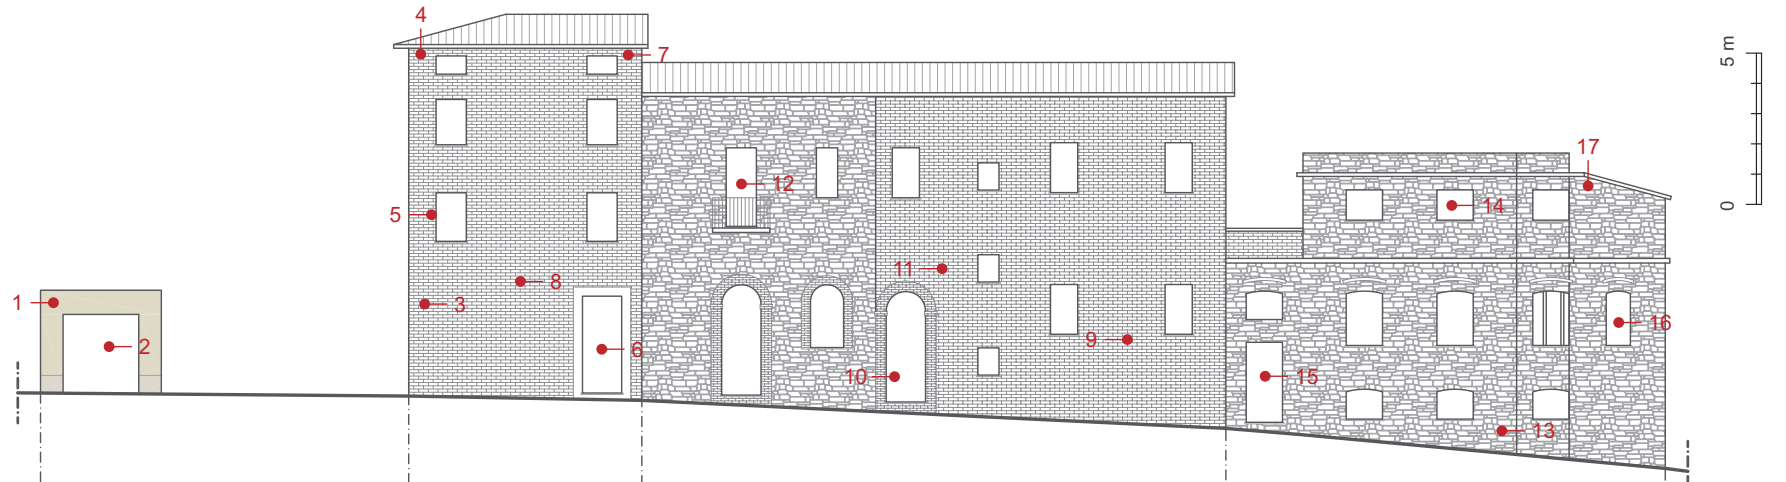

5 m
0

Analisi dei colori

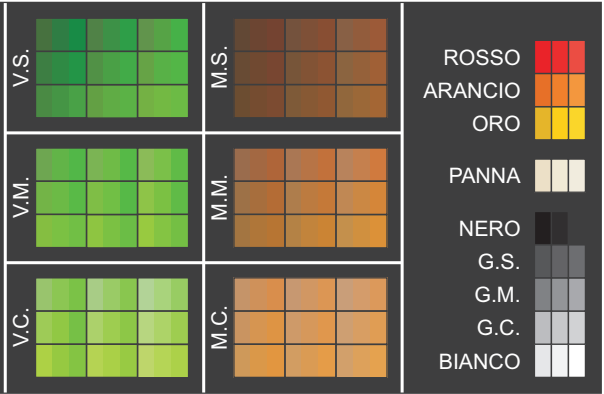


1	
2	
3	4
5	6

1.sottotetto 2.zoccolo 3.serramenti
4.infissi 5.porta ingresso 6.altre porte

7_8		7_9		7_10		7_11	
S2010-Y10R							
S2005-Y10R		N.P.		N.P.		N.P.	
N.P.	N.P.	M.M.	M.S.	M.C.	M.C.	ROSSO	M.M.
PANNA	N.P.	M.C.	N.P.	M.S.	M.S.	M.M.	NERO

Singolarità | documentazione fotografica

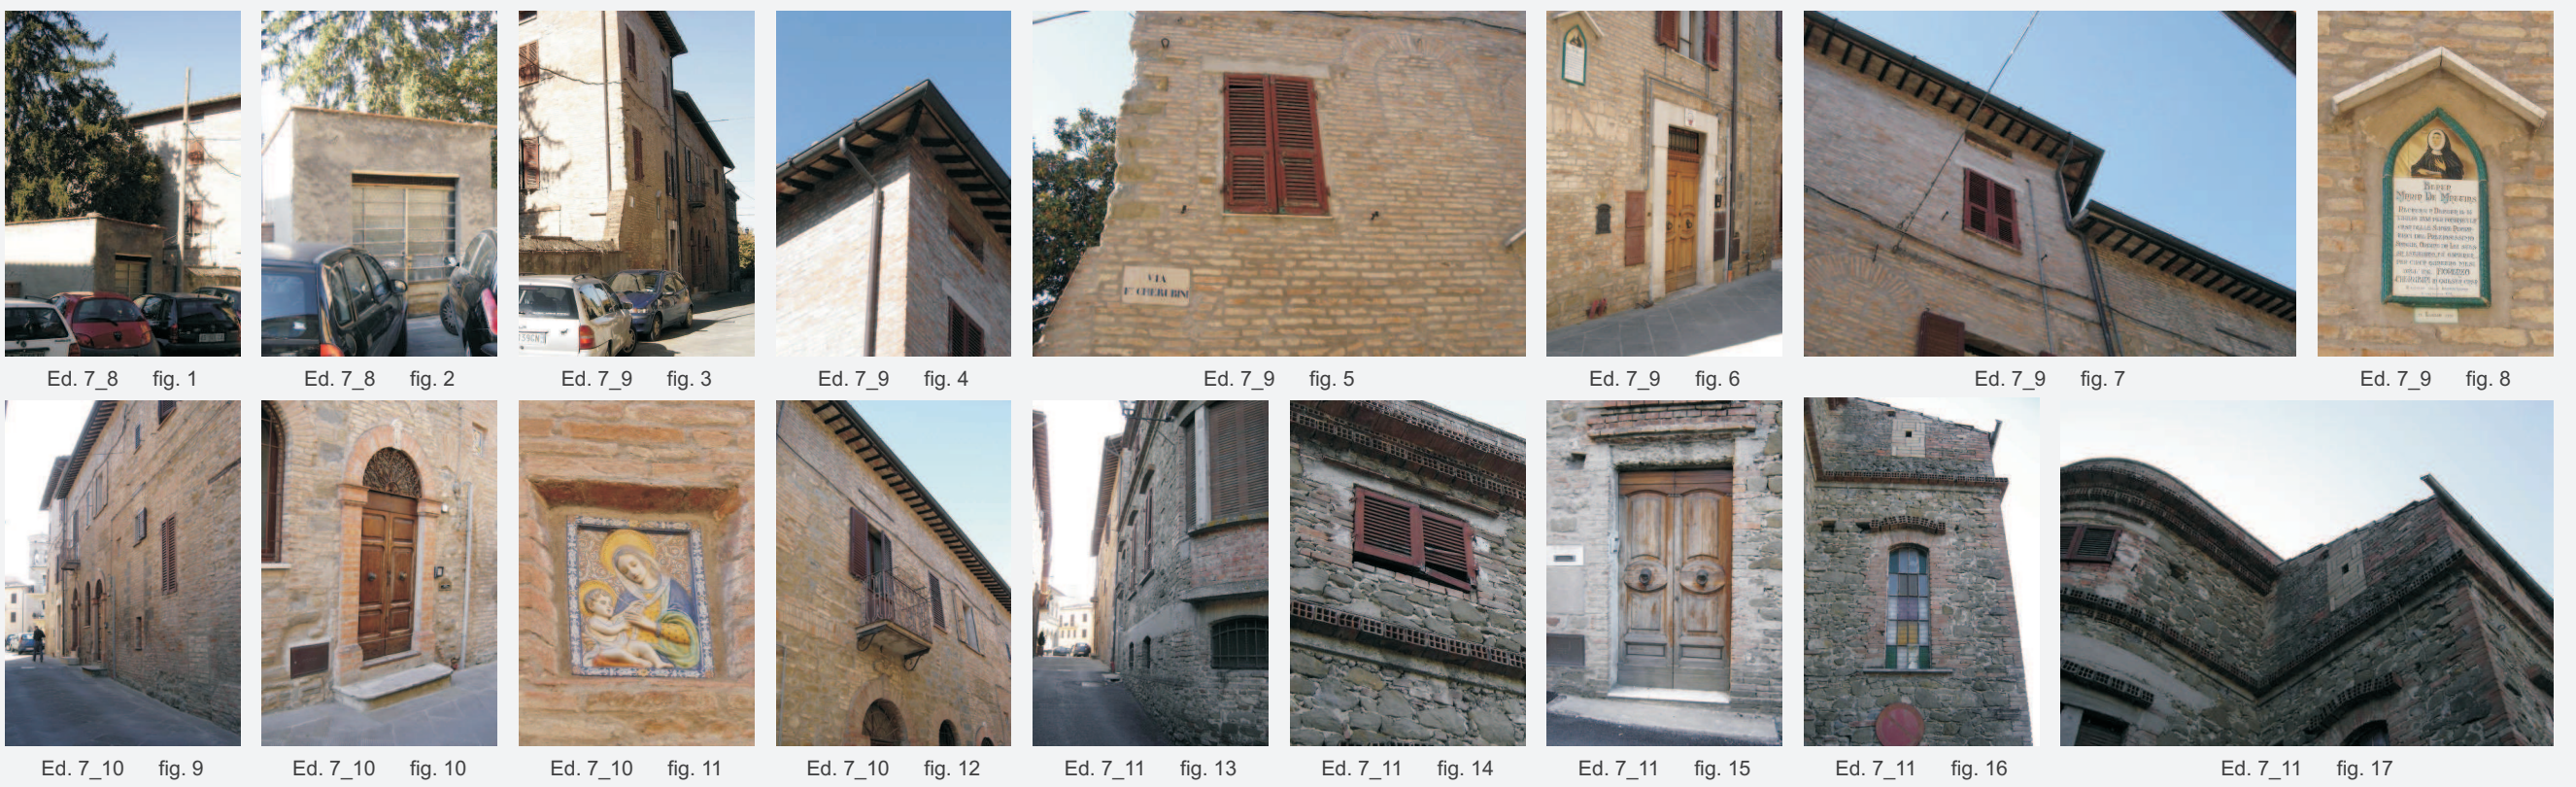

Provincia di PERUGIA
COMUNE di DERUTA

PIANO DEL COLORE
dei CENTRI STORICI

INDIVIDUAZIONE dei PROFILI
località DERUTA TAVOLA: Der_07c


esaprogetti s.r.l.
architettura+ingegneria+comunicazione

Deruta _ INDIVIDUAZIONE dei PROFILI

Der TAVOLA_14

SCALA 1:2000


Planimetria

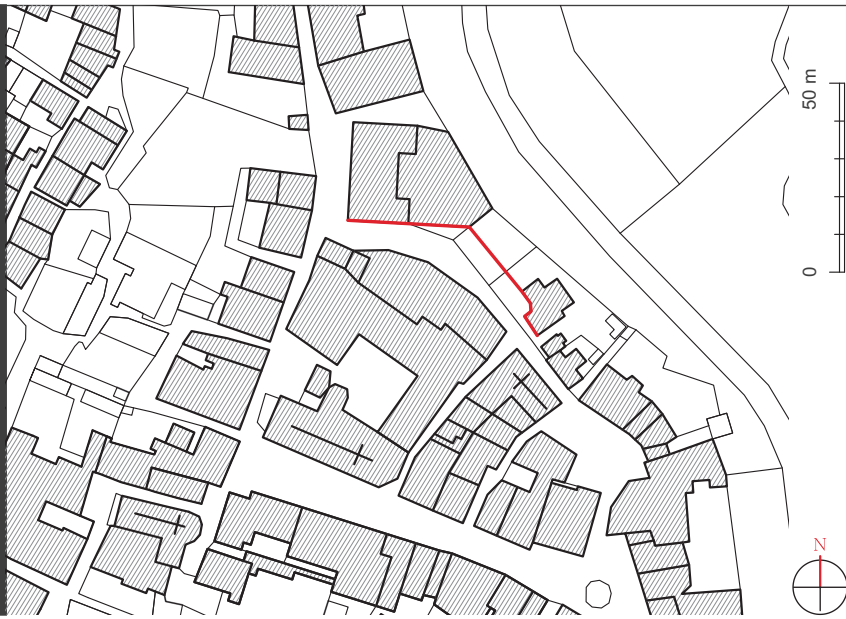

0 50 m


SCALA 1:250

Prospetto

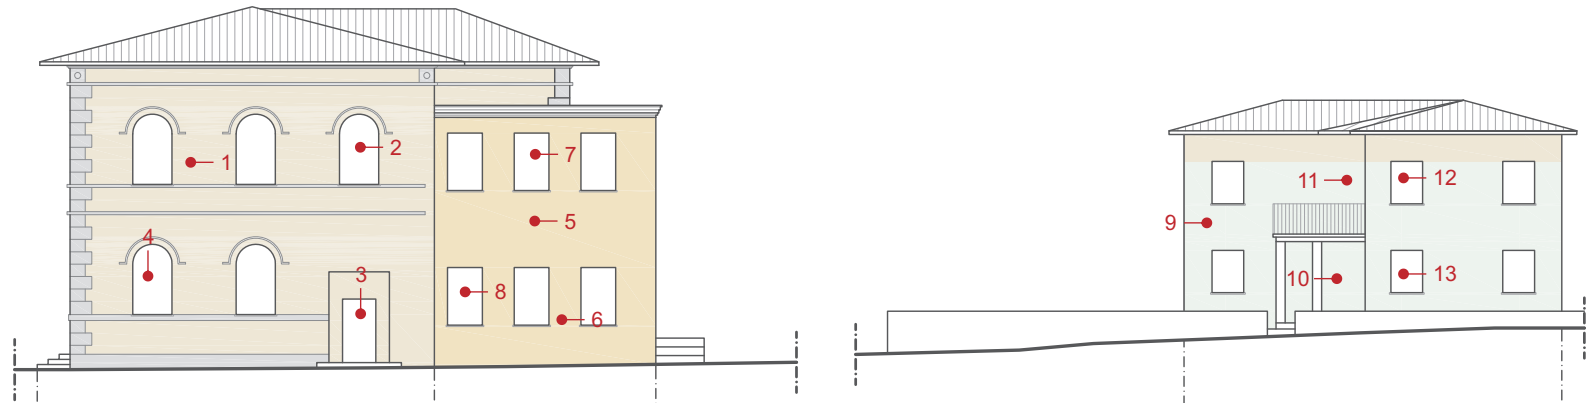

0 5 m

Analisi dei colori

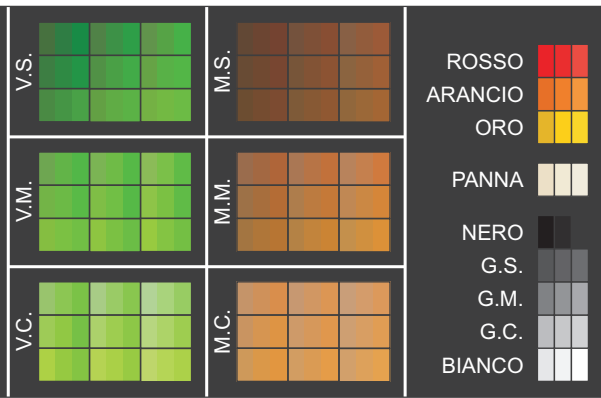

1	
2	
3	4
5	6

1.sottotetto 2.zoccolo 3.serramenti
4.infissi 5.porta ingresso 6.altre porte

8_1		8_2		8_3	
S1010-Y30R		S1020-Y30R		S1010-Y30R	
N.P.		N.P.		0503-B89G	
N.P.		N.P.		V.C.	
N.P.		N.P.		M.S.	

Singolarità | documentazione fotografica



Provincia di PERUGIA
COMUNE di DERUTA


PIANO DEL COLORE
dei CENTRI STORICI

INDIVIDUAZIONE dei PROFILI
località DERUTA TAVOLA: Der_08a

esaprogetti s.r.l.
architettura+ingegneria+comunicazione

SCALA 1:2000


Planimetria

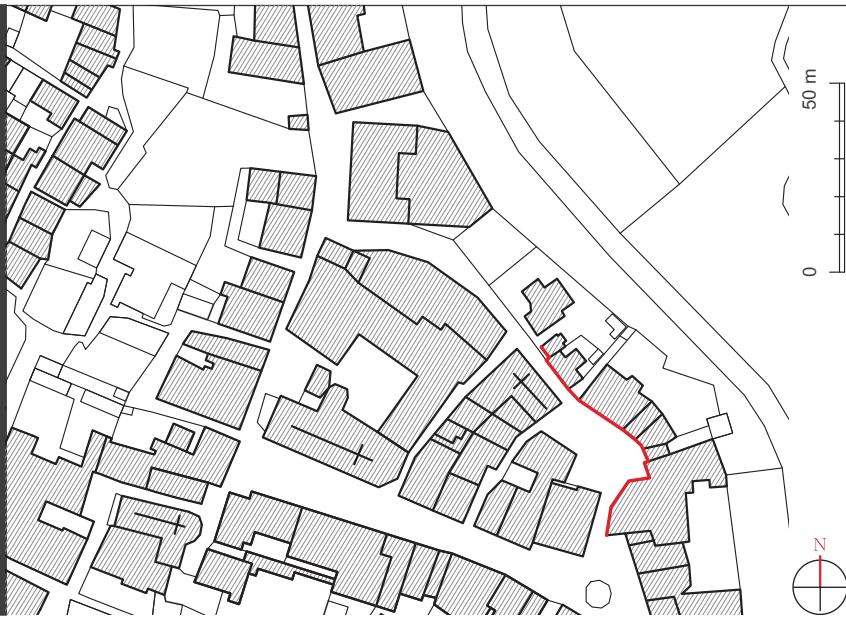

50 m
0


SCALA 1:250

Prospetto

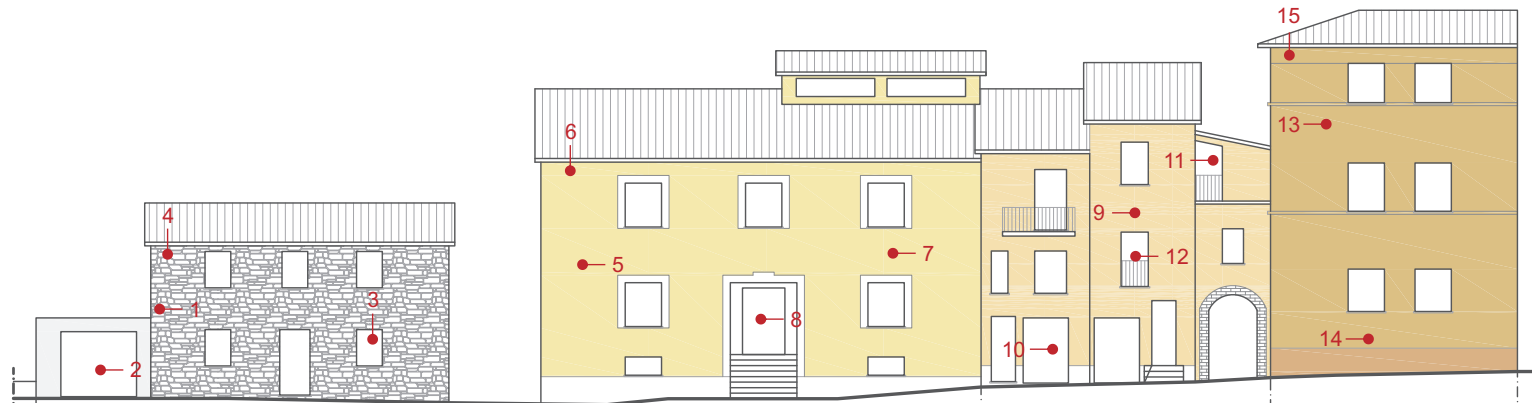

5 m
0

Analisi dei colori

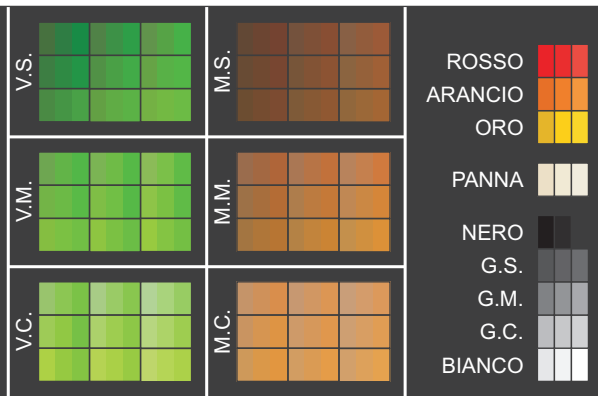

1	
2	
3	4
5	6

1.sottotetto 2.zoccolo 3.serramenti
4.infissi 5.porta ingresso 6.altre porte

8_4		8_5		8_6		8_7	
S0500-N		S0530-Y10R		S0530-Y30R		S3030-Y30R	
N.P.						S3030-Y50R	
N.P.	N.P.	M.M.	M.M.	M.S.	PANNA	N.P.	BIANCO
N.P.	M.M.	M.M.	N.P.	G.S.	BIANCO	N.P.	BIANCO
				NERO			
				G.C.	M.M.	N.P.	N.P.

Singolarità | documentazione fotografica



Ed. 8_4 fig. 1



Ed. 8_4 fig. 2



Ed. 8_4 fig. 3




Ed. 8_4 fig. 4




Ed. 8_5 fig. 5



Ed. 8_5 fig. 6

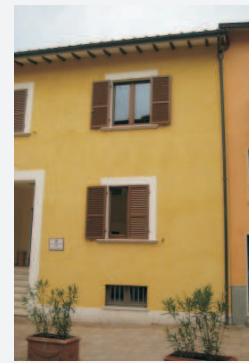

Ed. 8_5 fig. 7

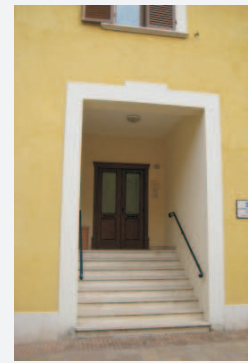

Ed. 8_5 fig. 8



Ed. 8_6 fig. 9



Ed. 8_6 fig. 10



Ed. 8_6 fig. 11



Ed. 8_6 fig. 12



Ed. 8_7 fig. 13



Ed. 8_7 fig. 14



Ed. 8_7 fig. 15



Provincia di PERUGIA
COMUNE di DERUTA

PIANO DEL COLORE
dei CENTRI STORICI


INDIVIDUAZIONE dei PROFILI
località DERUTA TAVOLA: Der_08b



esaprogetti s.r.l.
architettura+ingegneria+comunicazione


SCALA 1:2000

Planimetria

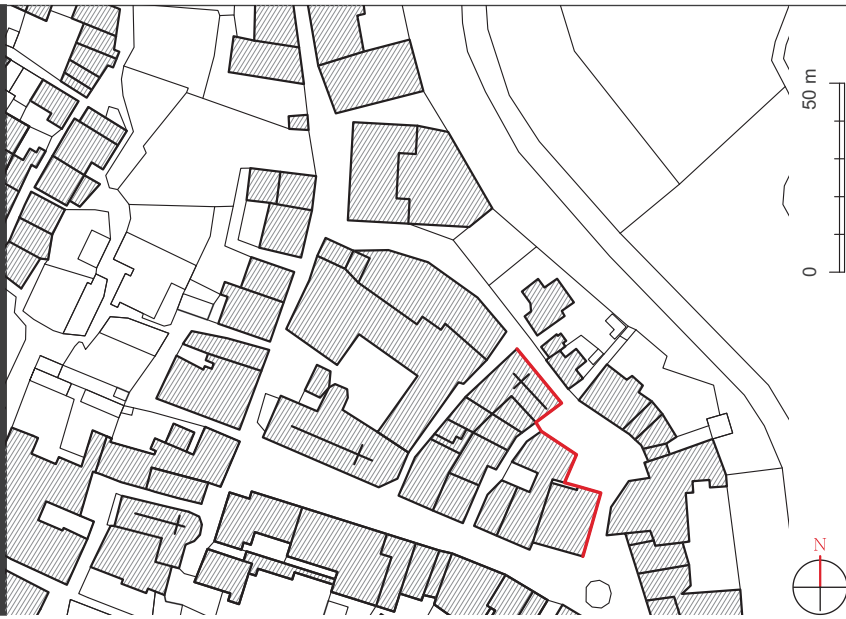


SCALA 1:250

Prospetto

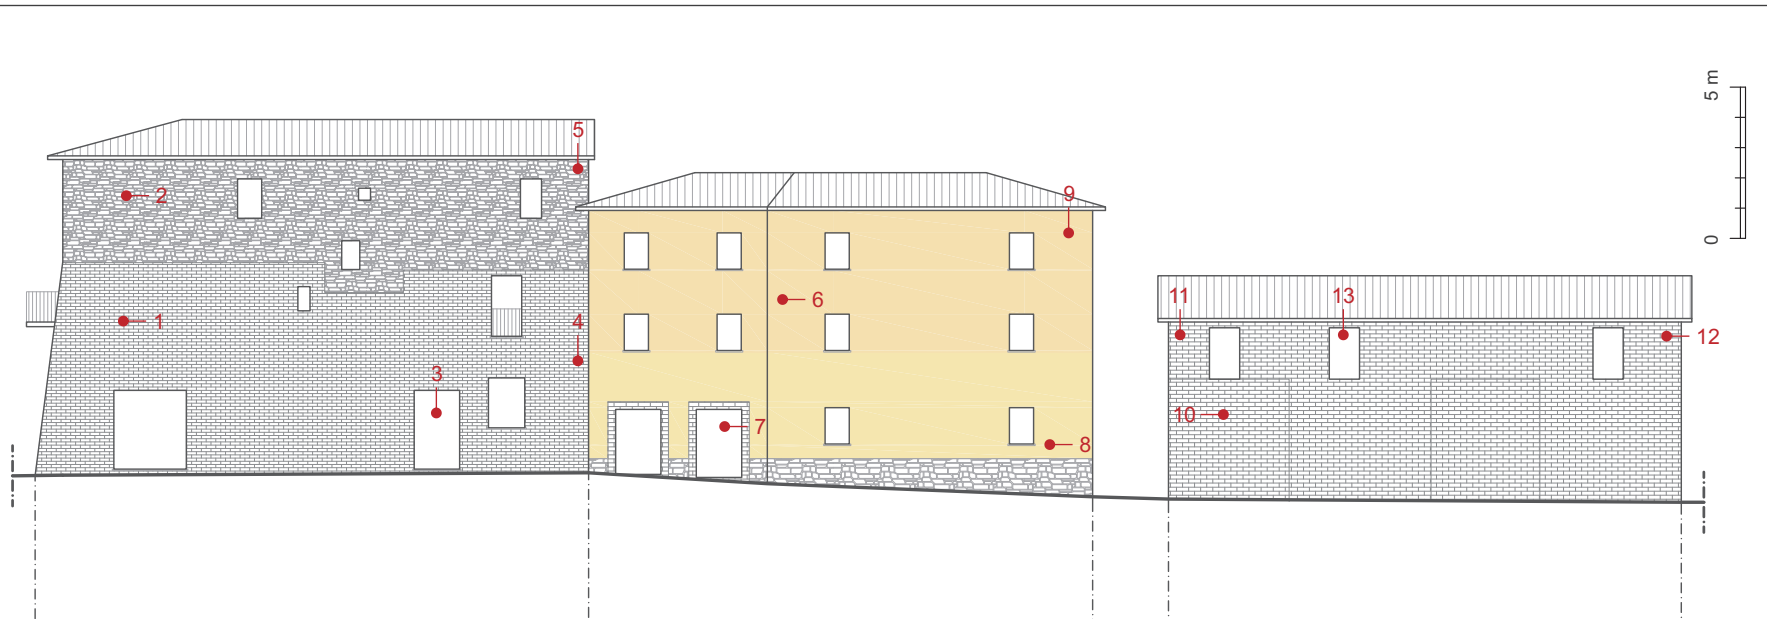

Analisi dei colori

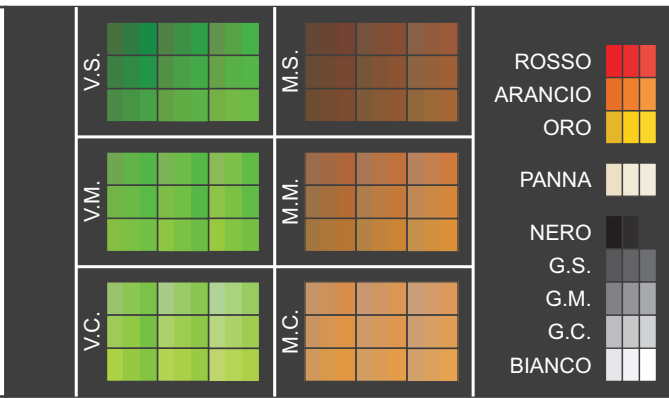

1	
2	
3	4
5	6

1.sottotetto 2.zoccolo 3.serramenti
4.infissi 5.porta ingresso 6.altre porte

9_1					
		S0530-Y30R			
		S0530-Y20R			
N.P.					N.P.
N.P.	PANNA	M.S.	NERO		
	G.S.	M.M.	M.M.	N.P.	M.S.
M.S.	NERO	NERO	NERO	N.P.	N.P.

Singolarità | documentazione fotografica



Provincia di PERUGIA
COMUNE di DERUTA

PIANO DEL COLORE
dei CENTRI STORICI

INDIVIDUAZIONE dei PROFILI
località DERUTA TAVOLA: Der_09a


esaprogetti s.r.l.
architettura+ingegneria+comunicazione

Deruta _ INDIVIDUAZIONE dei PROFILI

Der TAVOLA_17


SCALA 1:2000

Planimetria

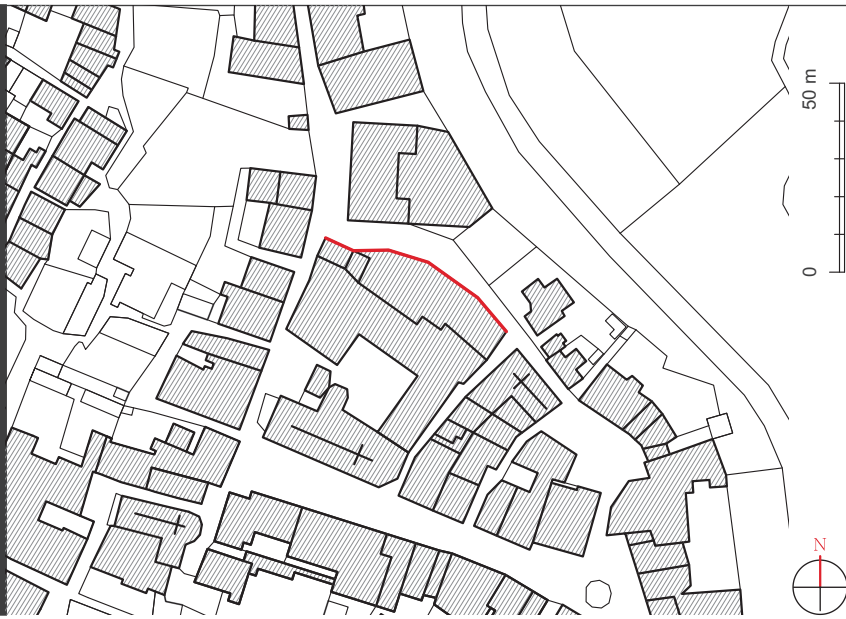


SCALA 1:250

Prospetto

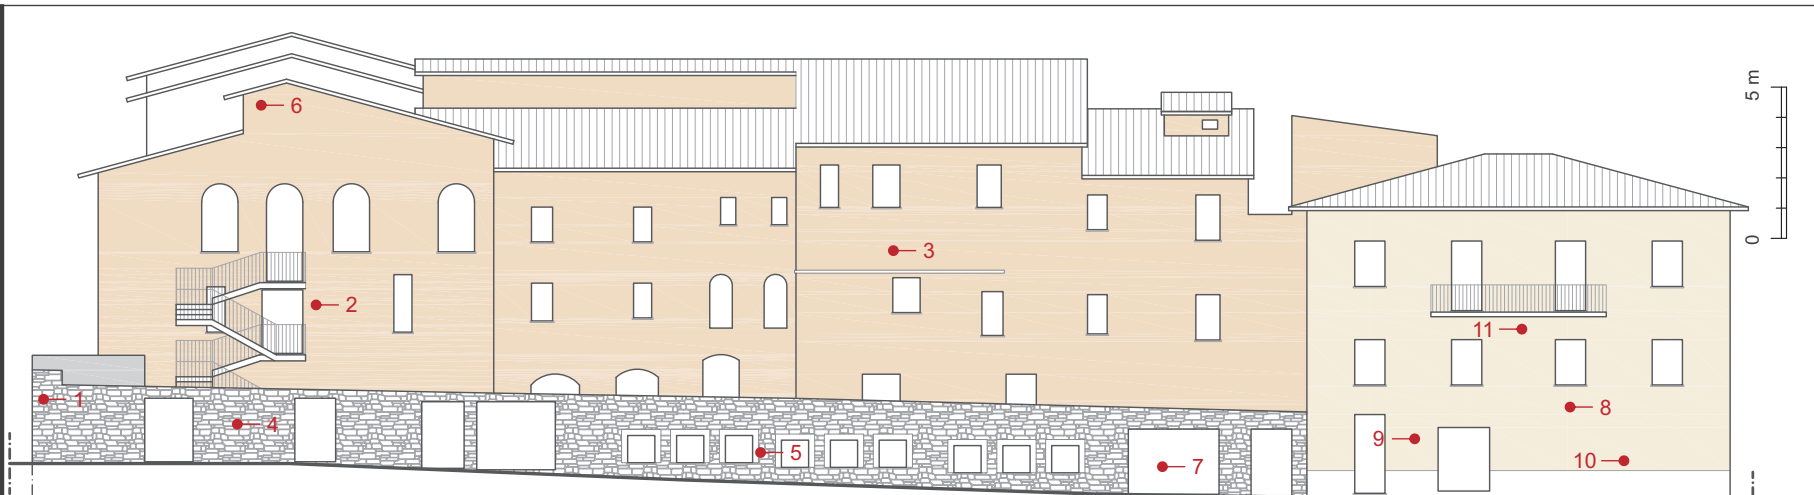

Analisi dei colori

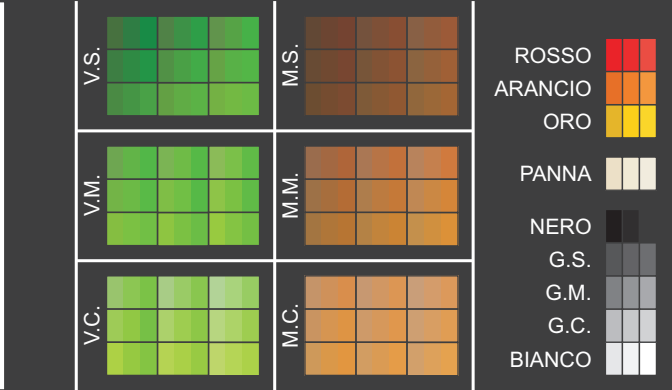

1	
2	
3	4
5	6

1.sottotetto 2.zoccolo 3.serramenti
4.infissi 5.porta ingresso 6.altre porte

9_4		9_5	
S2000-N			
S1020-Y50R		S0510-Y20R	
N.P.			
N.P.	G.M.	M.S.	BIANCO
	G.S.		
	BIANCO	M.M.	M.S.
G.M.	G.C.		

Singolarità | documentazione fotografica



Ed. 9_4 fig. 1



Ed. 9_4 fig. 2



Ed. 9_4 fig. 3



Ed. 9_4 fig. 4



Ed. 9_4 fig. 5



Ed. 9_4 fig. 6



Ed. 9_4 fig. 7



Ed. 9_5 fig. 8



Ed. 9_5 fig. 9



Ed. 9_5 fig. 10



Ed. 9_5 fig. 11





Provincia di PERUGIA
COMUNE di DERUTA

PIANO DEL COLORE
dei CENTRI STORICI

INDIVIDUAZIONE dei PROFILI
località DERUTA TAVOLA: Der_09b

esaprogetti s.r.l.
architettura+ingegneria+comunicazione

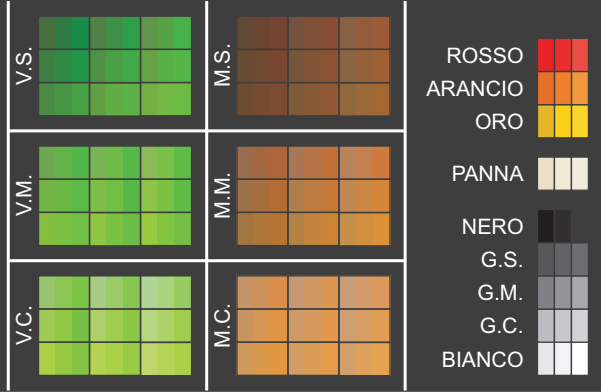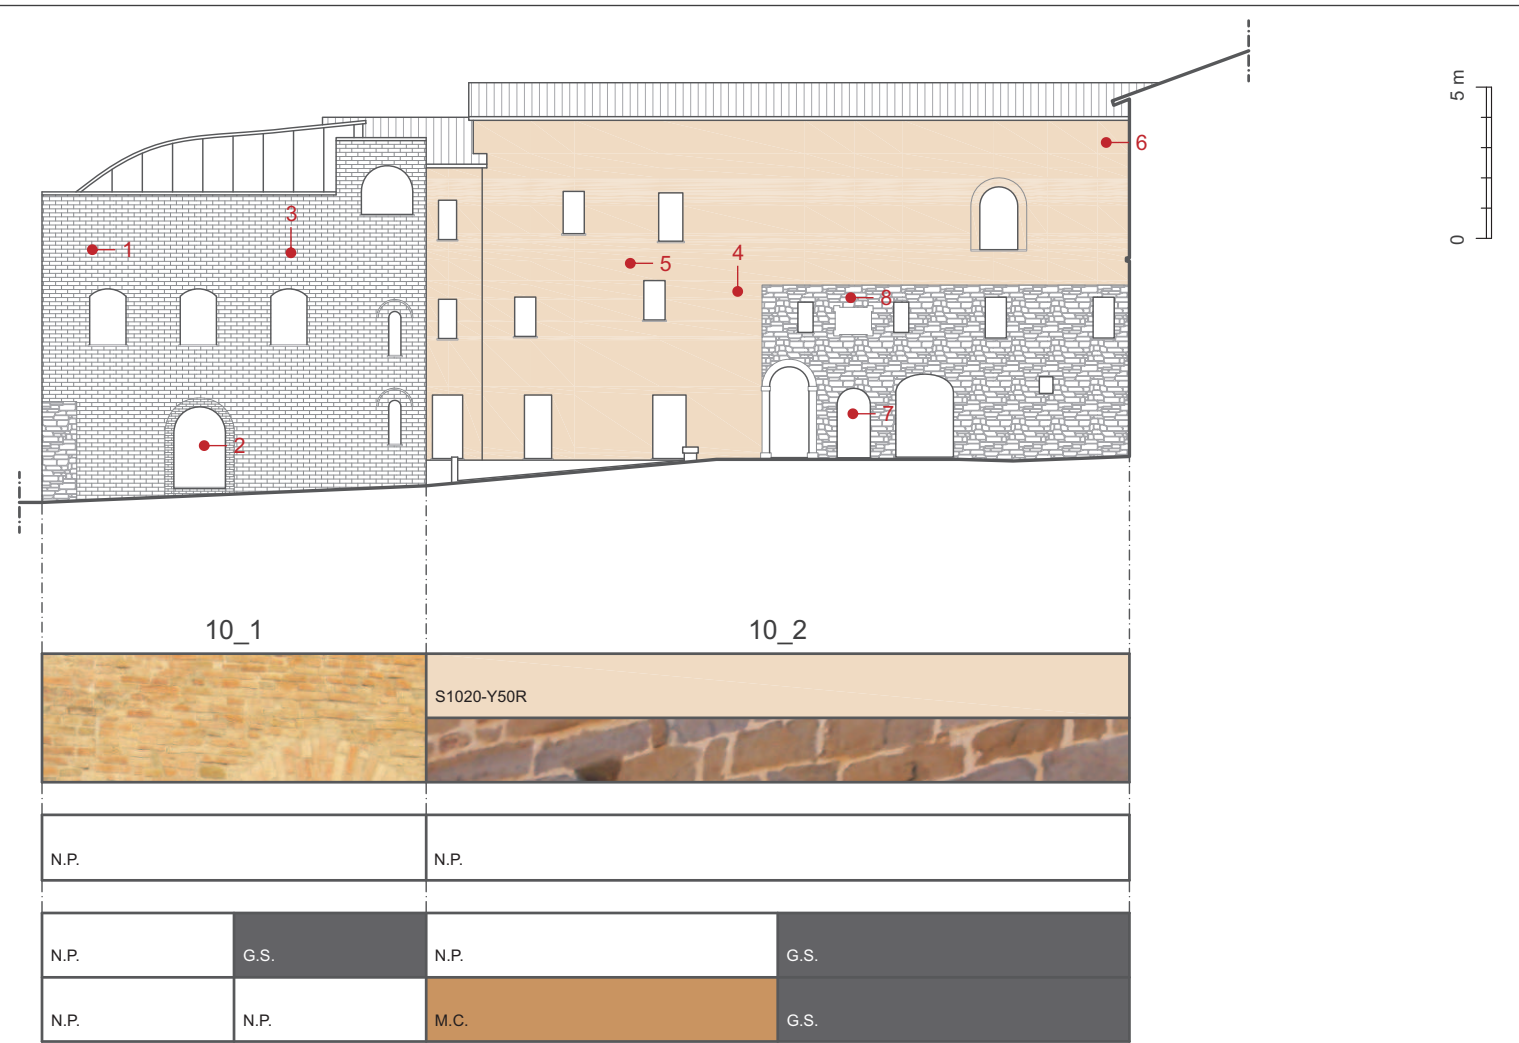


1	
2	
3	4
5	6

1.sottotetto 2.zoccolo 3.serramenti
4.infissi 5.porta ingresso 6.altre porte



Ed. 10_1 fig. 1

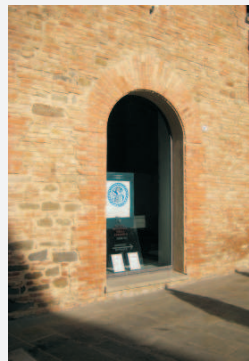

Ed. 10_1 fig. 2



Ed. 10_1 fig. 3



Ed. 10_2 fig. 4




Ed. 10_2 fig. 5




Ed. 10_2 fig. 6




Ed. 10_2 fig. 7

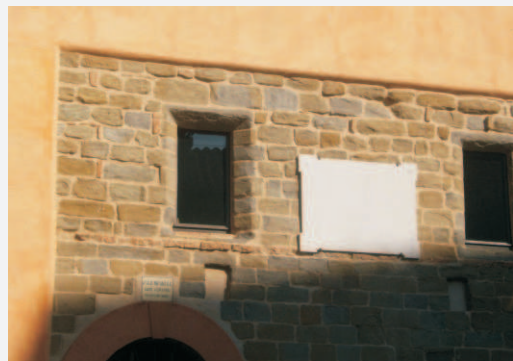


Ed. 10_2 fig. 8

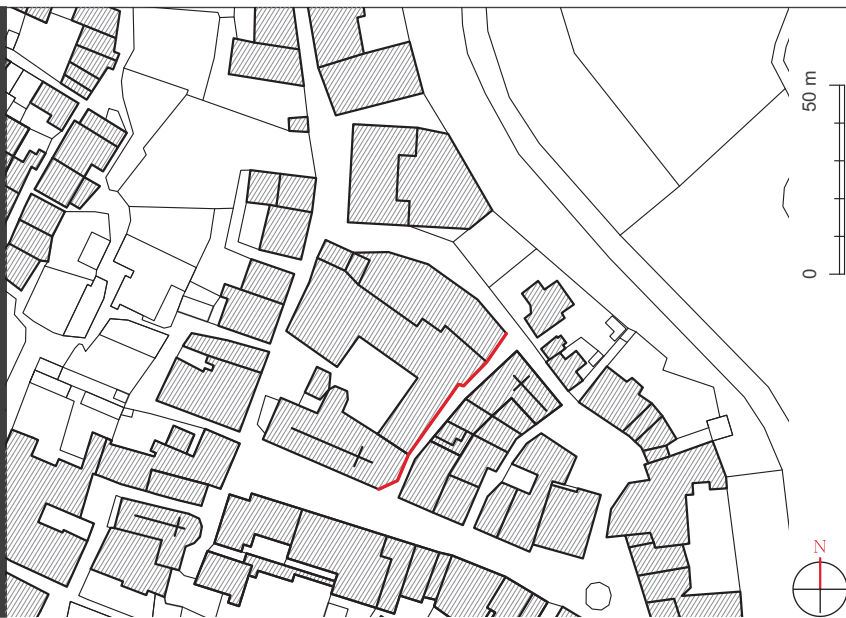

0 50 m

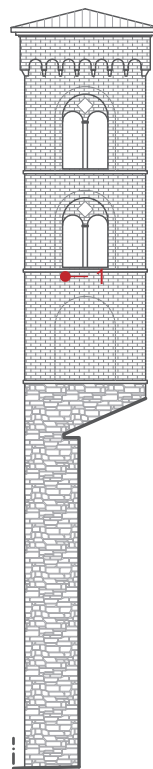

1.sottofondo 2.zoccolo 3.serramenti
4.infissi 5.porta ingresso 6.altre porte

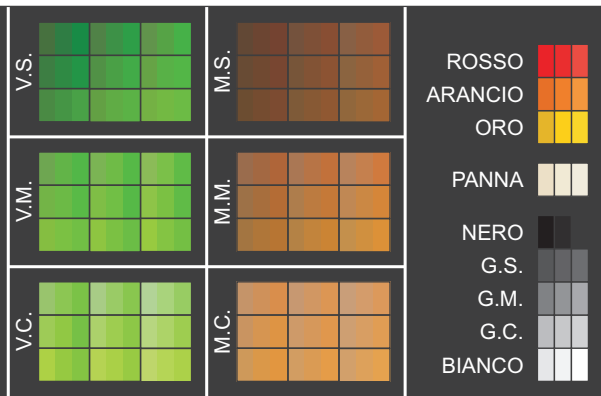

1	
2	
3	4
5	6

11_1		11_2		11_3	
		S1020-Y50R		S1020-Y50R	
N.P.		N.P.		N.P.	
N.P.	G.S.	N.P.	M.S.	N.P.	G.S.
N.P.	N.P.	N.P.	N.P.	G.S.	N.P.





SCALA 1:2000

Planimetria




SCALA 1:250

Prospetto

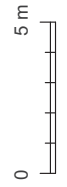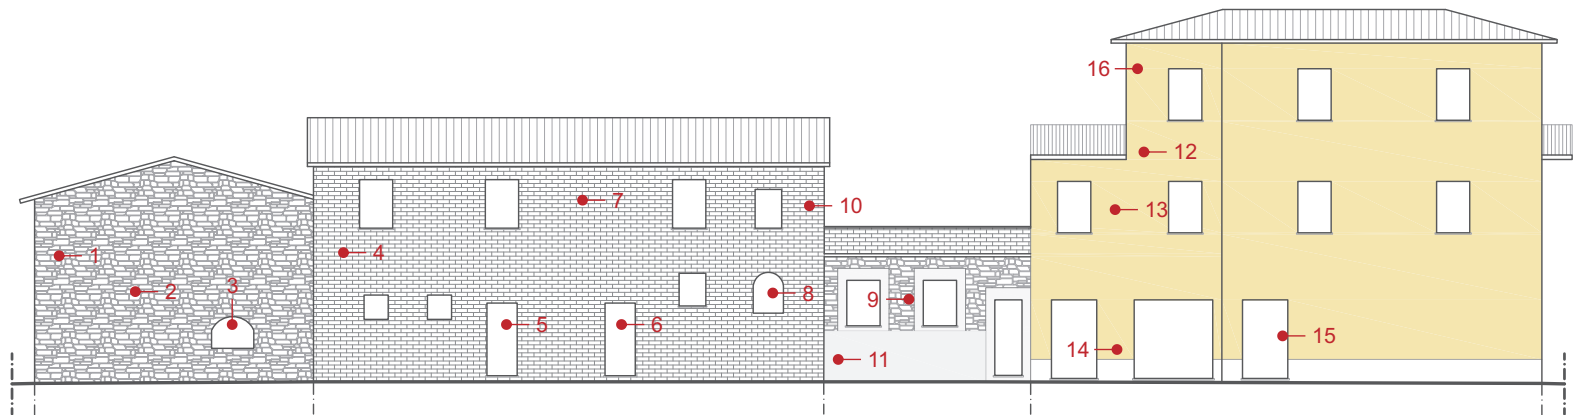

Analisi dei colori

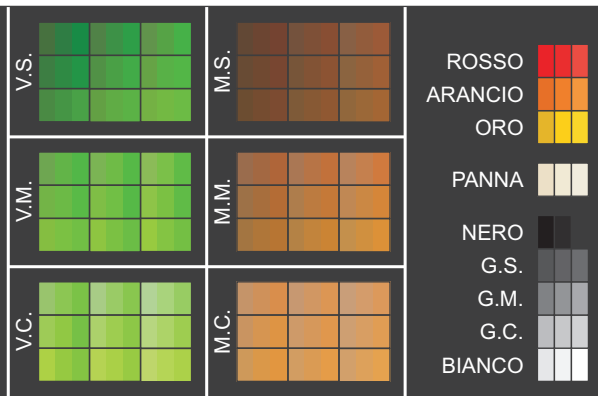

1	
2	
3	4
5	6

1.sottotetto 2.zoccolo 3.serramenti
4.infissi 5.porta ingresso 6.altre porte

12_1		12_2		12_3		12_4	
N.P.		N.P.		S0500-N			
N.P.	N.P.	N.P.	M.M. BIANCO	N.P.	M.M.	M.C.	M.M.
N.P.	N.P.	M.M.	ROSSO	M.S.	N.P.	M.S.	M.C.
N.P.	N.P.	M.M.	ROSSO	M.S.	N.P.	M.S.	M.S.

Singolarità | documentazione fotografica



Ed. 12_1 fig. 1



Ed. 12_1 fig. 2




Ed. 12_1 fig. 3



Ed. 12_2 fig. 4



Ed. 12_2 fig. 5

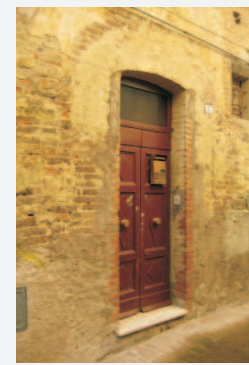

Ed. 12_2 fig. 6



Ed. 12_2 fig. 7



Ed. 12_2 fig. 8



Ed. 12_3 fig. 9




Ed. 12_3 fig. 10



Ed. 12_3 fig. 11



Ed. 12_4 fig. 12

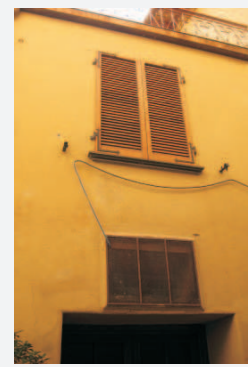


Ed. 12_4 fig. 13



Ed. 12_4 fig. 14



Ed. 12_4 fig. 15

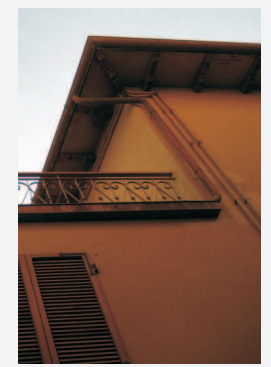

Ed. 12_4 fig. 16



Provincia di PERUGIA
COMUNE di DERUTA

PIANO DEL COLORE
dei CENTRI STORICI

INDIVIDUAZIONE dei PROFILI
località DERUTA TAVOLA: Der_12



esaprogetti s.r.l.
architettura+ingegneria+comunicazione



SCALA 1:2000

Planimetria




SCALA 1:250

Prospetto

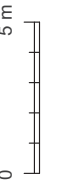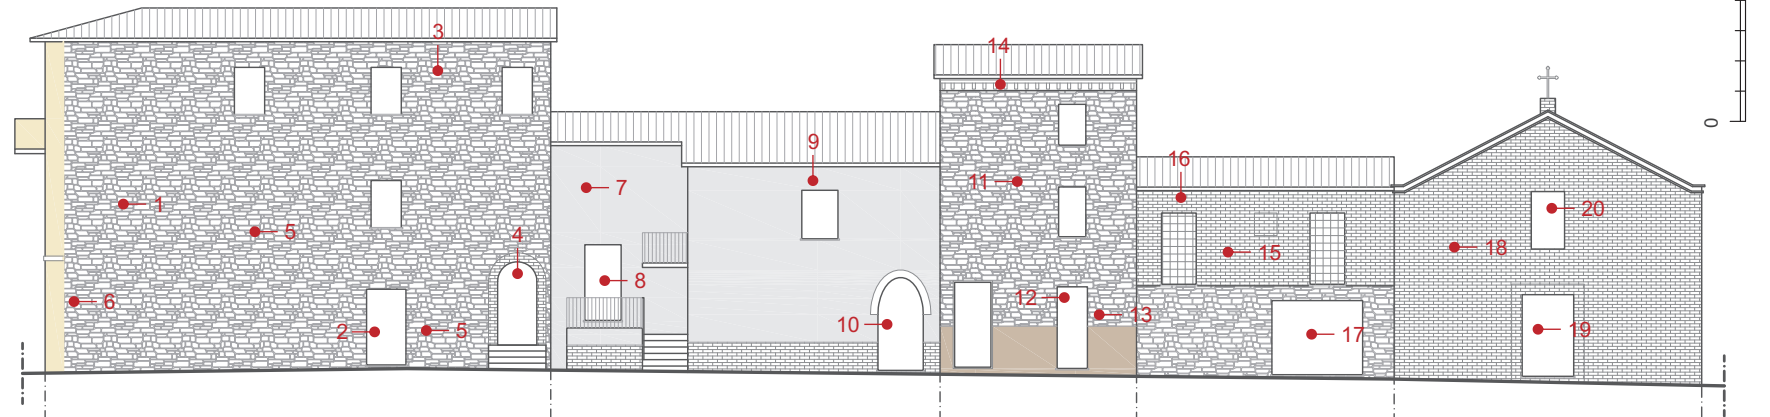

Analisi dei colori

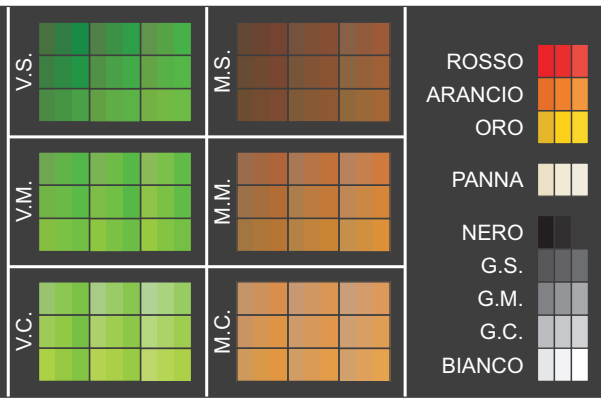

1.sottotondo 2.zoccolo 3.serramenti
4.infissi 5.porta ingresso 6.altre porte

13_1		13_2		13_3	13_4	13_5	
S0520-Y20R		0604-R20B					
N.P.		N.P.		S6005-Y80R	N.P.	N.P.	
M.S.	M.C.	M.S.	PANNA	V.M.	N.R.	N.P.	M.S.
	BIANCO		BIANCO				N.P.
M.S.	NERO	M.M.	M.S.	M.C.	ORO	M.S.	N.P.

Singolarità | documentazione fotografica



Provincia di PERUGIA
COMUNE di DERUTA


PIANO DEL COLORE
dei CENTRI STORICI

INDIVIDUAZIONE dei PROFILI
località DERUTA TAVOLA: Der_13

esaprogetti s.r.l.
architettura+ingegneria+comunicazione

SCALA 1:2000


Planimetria

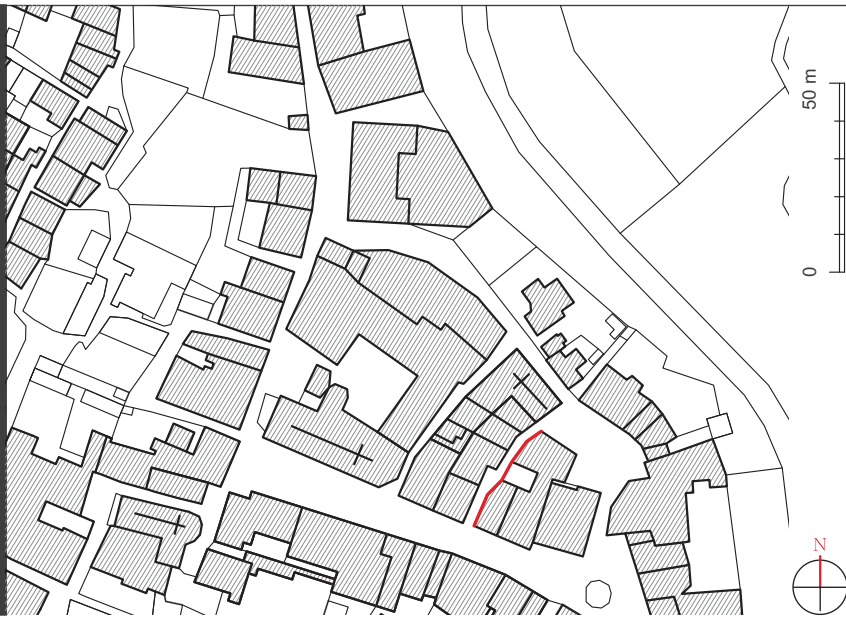

0 50 m


SCALA 1:250

Prospetto

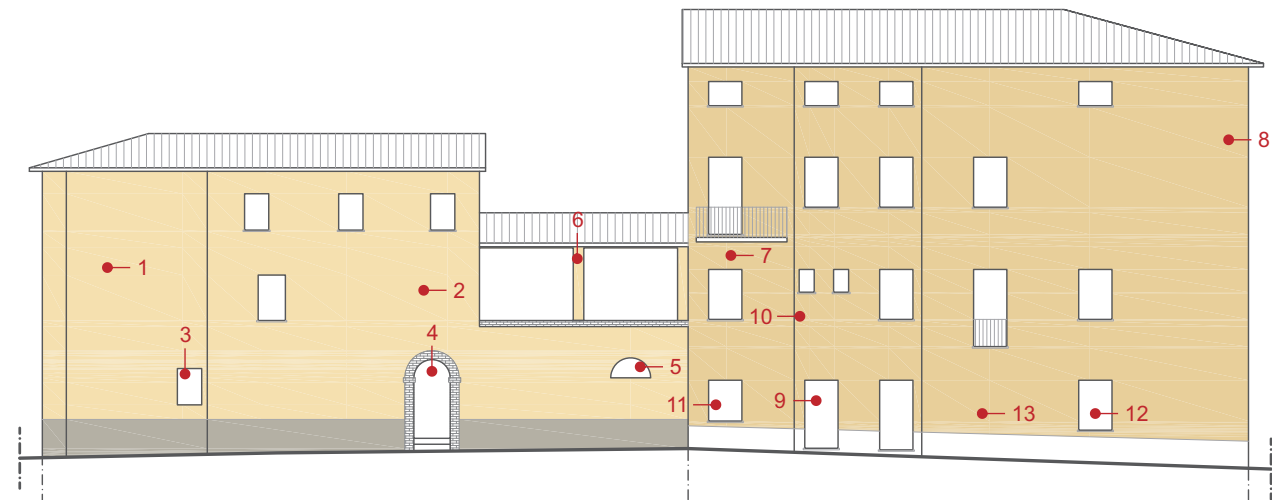

0 5 m

Analisi dei colori

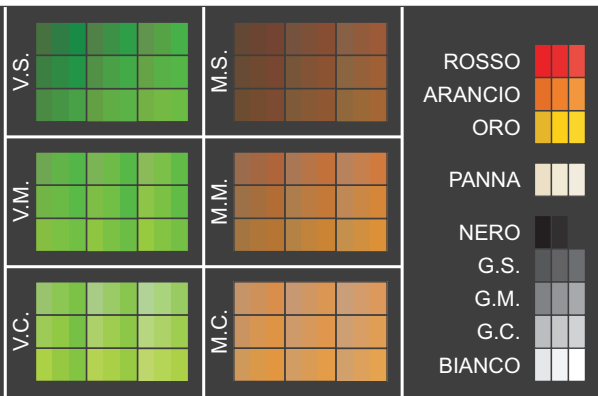

1	
2	
3	4
5	6

1.sottotetto 2.zoccolo 3.serramenti
4.infissi 5.porta ingresso 6.altre porte

14_1

14_2

S0530-Y30R		S2030-Y30R	
S4005-Y20R			
R.S.	M.C.		
M.S.	NERO	M.S.	M.S.
M.S.	N.P.	M.M.	M.S.

Singolarità | documentazione fotografica



Ed. 14_1 fig. 1



Ed. 14_1 fig. 2



Ed. 14_1 fig. 3



Ed. 14_1 fig. 4



Ed. 14_1 fig. 5



Ed. 14_1 fig. 6



Ed. 14_2 fig. 7



Ed. 14_2 fig. 8



Ed. 14_2 fig. 9



Ed. 14_2 fig. 10



Ed. 14_2 fig. 11



Ed. 14_2 fig. 12



Ed. 14_2 fig. 13



Provincia di PERUGIA
COMUNE di DERUTA

PIANO DEL COLORE
dei CENTRI STORICI

INDIVIDUAZIONE dei PROFILI
località DERUTA TAVOLA: Der_14

esaprogetti s.r.l.
architettura+ingegneria+comunicazione


SCALA 1:2000

Planimetria




SCALA 1:250

Prospetto

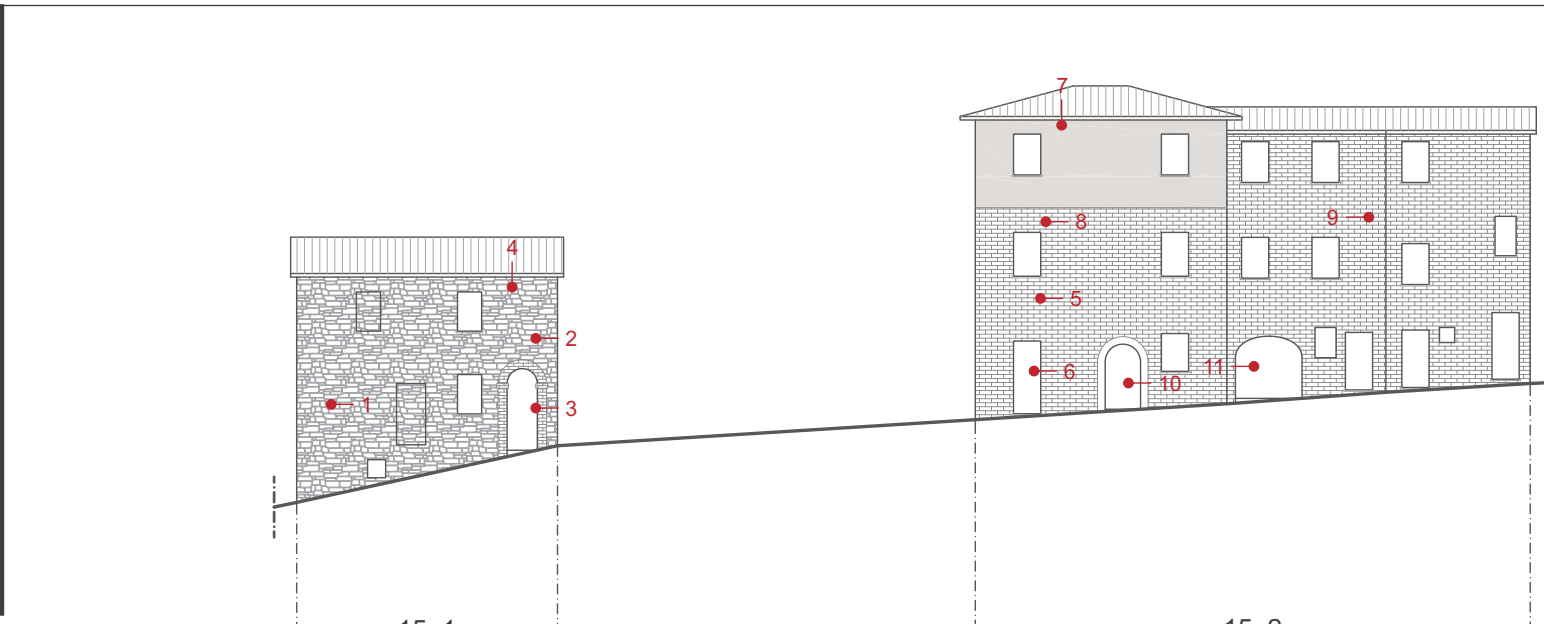

Analisi dei colori

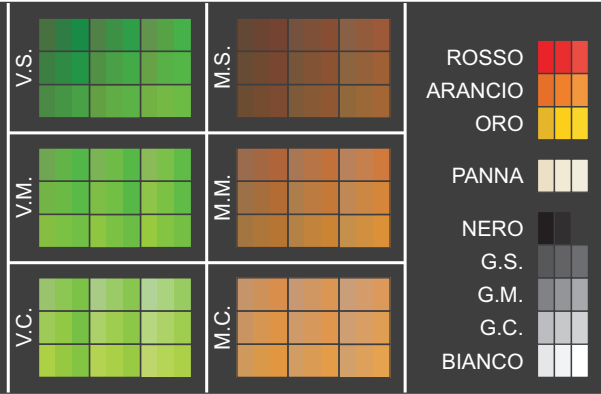


1	
2	
3	4
5	6

1.sottotetto 2.zoccolo 3.serramenti
4.infissi 5.porta ingresso 6.altre porte

15_1		15_2
		S1500-N
N.P.		N.P.
M.S.	N.R.	V.M. BIANCO
M.M.	N.P.	V.S. M.M.
		M.S. ROSSO
		M.S. M.S.

Singolarità | documentazione fotografica

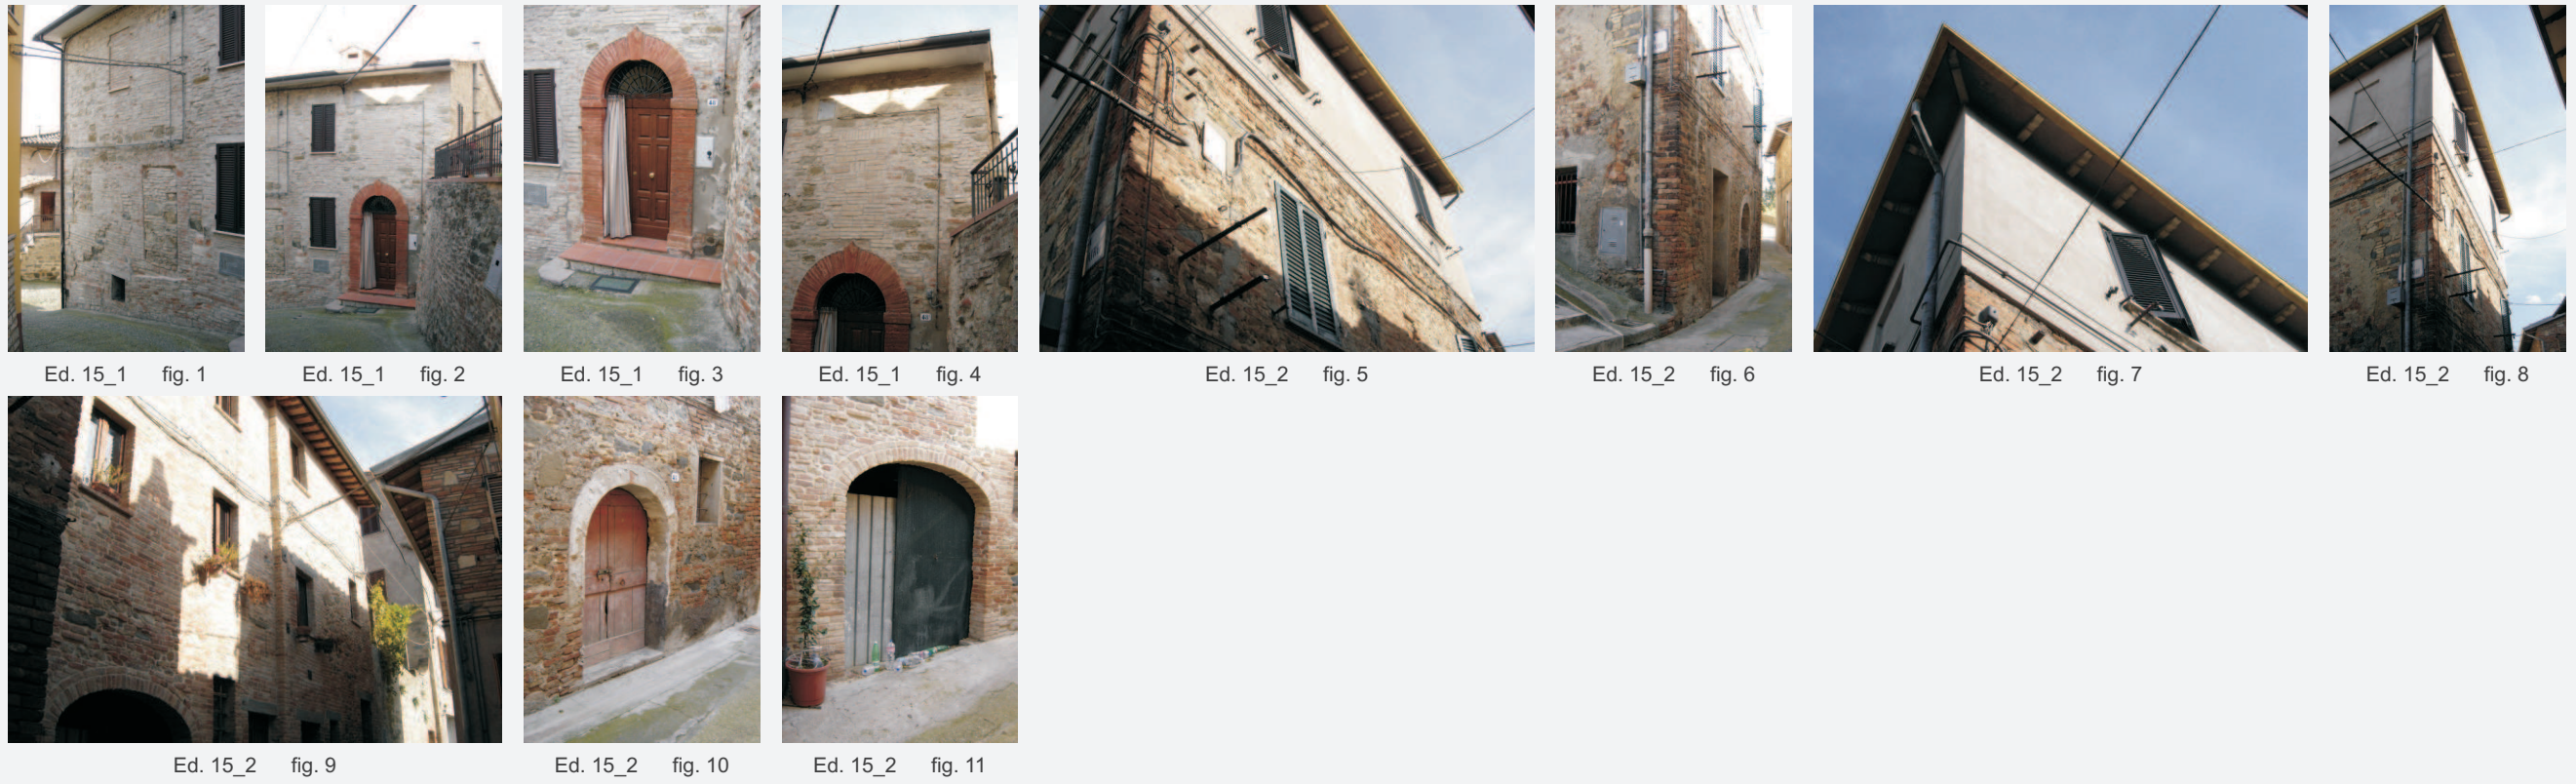


Provincia di PERUGIA
COMUNE di DERUTA

PIANO DEL COLORE
dei CENTRI STORICI

INDIVIDUAZIONE dei PROFILI
località DERUTA TAVOLA: Der_15a

esaprogetti s.r.l.
architettura+ingegneria+comunicazione

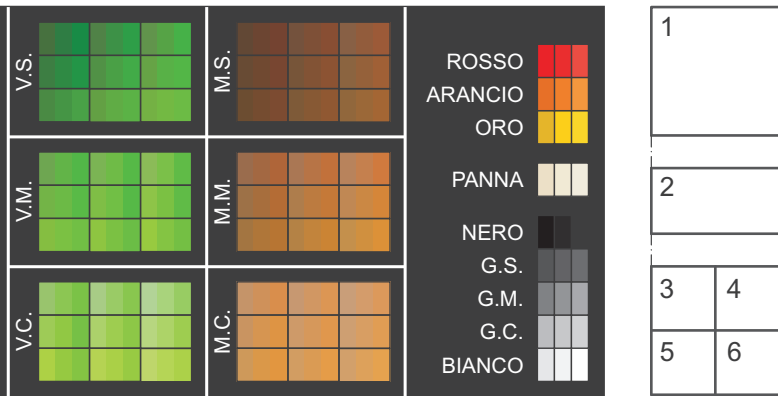



SCALA 1:2000

Planimetria



SCALA 1:250

Prospetto

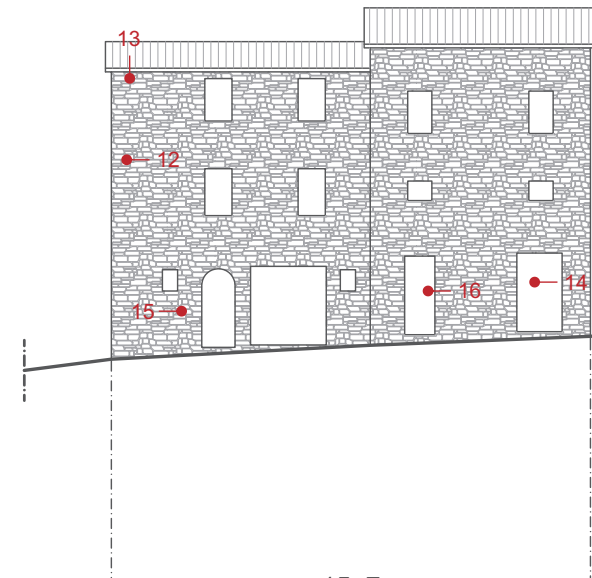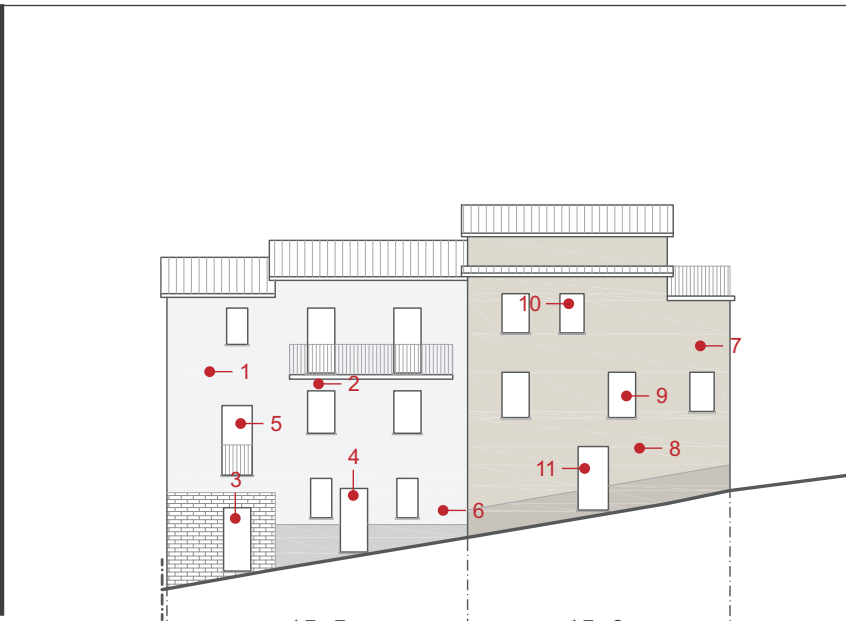

Analisi dei colori

V.S.	M.S.	ROSSO
V.M.	M.M.	ARANCIO
V.C.	M.C.	ORO
		PANNA
		NERO
		G.S.
		G.M.
		G.C.
		BIANCO

1	
2	
3	4
5	6

1.sottotetto 2.zoccolo 3.serramenti
4.infissi 5.porta ingresso 6.altre porte

S5030-G70Y	S2005-Y20R		
S2000-N	S3005-Y20R		N.P.
V.S. BIANCO	V.M. BIANCO		M.C. M.S.
M.S. ORO	N.P. G.S.		M.S. G.S. M.S.

Singolarità | documentazione fotografica



Provincia di PERUGIA
COMUNE di DERUTA

PIANO DEL COLORE
dei CENTRI STORICI


INDIVIDUAZIONE dei PROFILI
località DERUTA TAVOLA: Der_15c



esaprogetti s.r.l.
architettura+ingegneria+comunicazione

Deruta _ INDIVIDUAZIONE dei PROFILI

Der TAVOLA_26

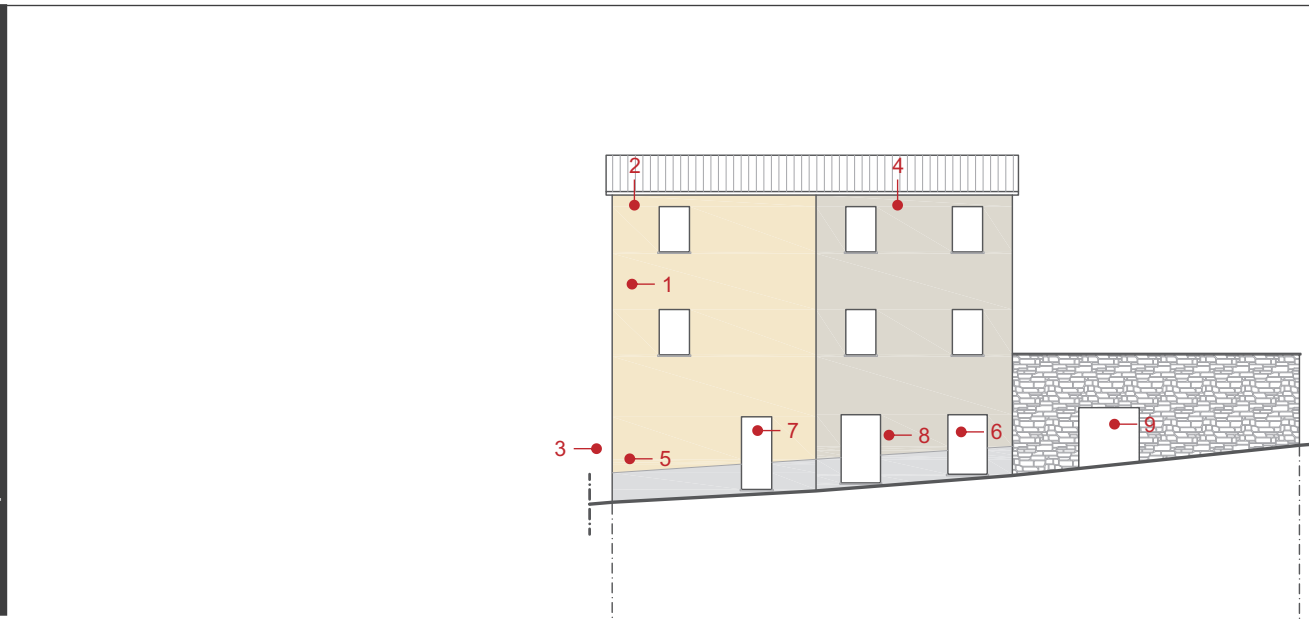

V.S.	M.S.	ROSSO
V.M.	M.M.	ARANCIO
V.C.	M.C.	ORO
		PANNA
		NERO
		G.S.
		G.M.
		G.C.
		BIANCO

1	
2	
3	4
5	6

1.sottotetto 2.zoccolo 3.serramenti
4.infissi 5.porta ingresso 6.altre porte




Ed. 15_8 fig. 1



Ed. 15_8 fig. 2



Ed. 15_8 fig. 3

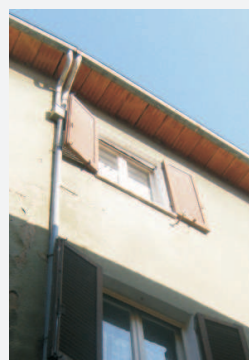

Ed. 15_8 fig. 4



Ed. 15_8 fig. 5



Ed. 15_8 fig. 6



Ed. 15_8 fig. 7




Ed. 15_8 fig. 8



Ed. 15_8 fig. 9

S2005-Y10R
S0520-G30Y
S1500-N
M.S.
BIANCO
M.S.
M.S.

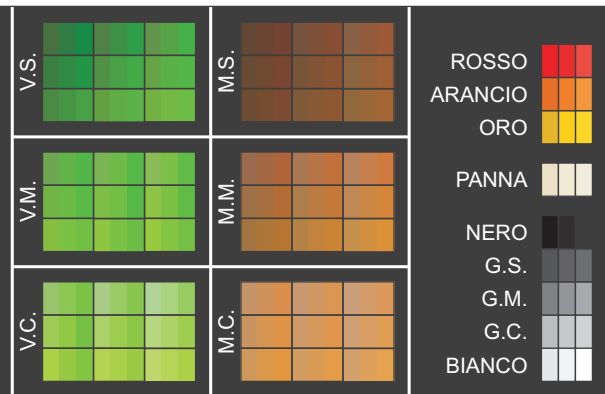

1	
2	
3	4
5	6

1.sottotondo 2.zoccolo 3.serramenti
4.infissi 5.porta ingresso 6.altre porte

15_9

15_10

S1500-N	
S1000-N	N.P.
G.C.	BIANCO
M.M.	GIALLO
	N.P.
	G.M.
	M.M.
	G.M.




SCALA 1:2000

Planimetria




SCALA 1:250

Prospetto

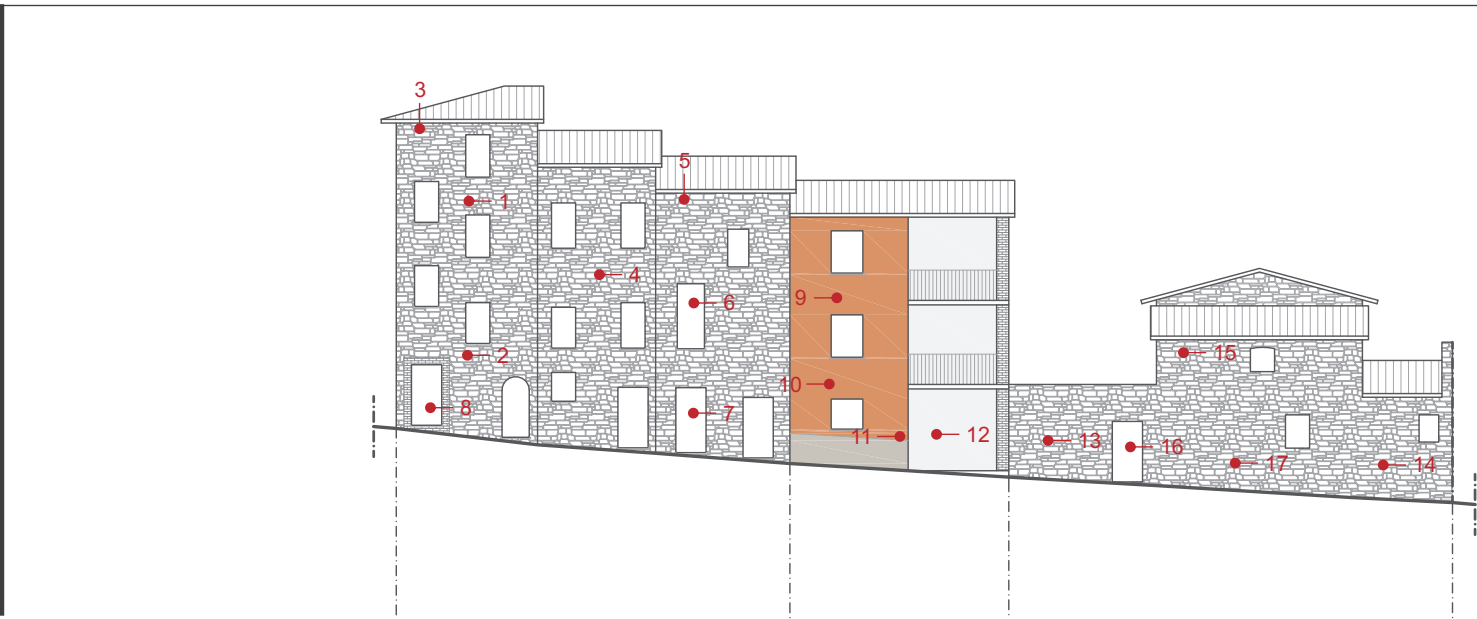

Analisi dei colori

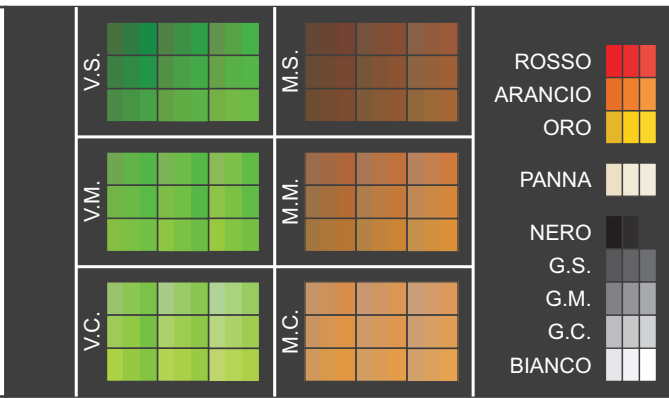

1	
2	
3	4
5	6

1.sottotetto 2.zoccolo 3.serramenti
4.infissi 5.porta ingresso 6.altre porte

16_1		16_2		16_3	
N.P.		S3005-Y20R		N.P.	
BIANCO		BIANCO		BIANCO	
V.S.		M.S.		M.M.	
V.S.		M.C.		N.P.	
M.M.		N.P.		NERO	

Singolarità | documentazione fotografica




Provincia di PERUGIA
COMUNE di DERUTA


PIANO DEL COLORE
dei CENTRI STORICI

INDIVIDUAZIONE dei PROFILI
località DERUTA TAVOLA: Der_16a


esaprogetti s.r.l.
architettura+ingegneria+comunicazione

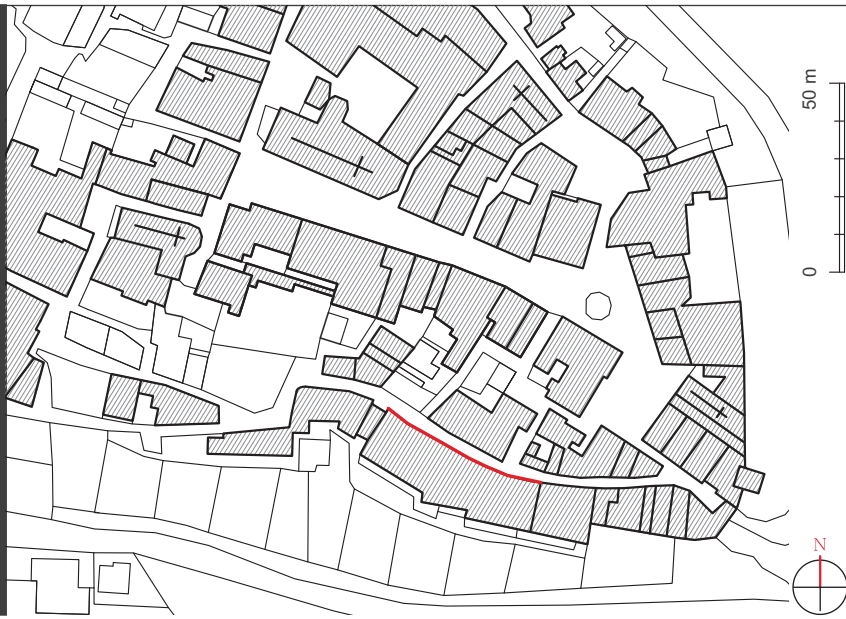

1.sottotetto 2.zoccolo 3.serramenti
4.infissi 5.porta ingresso 6.altre porte

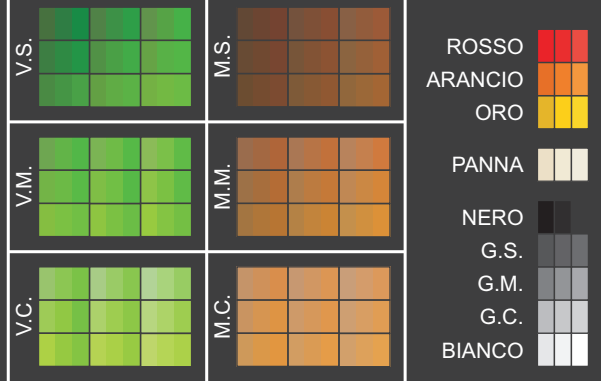

1	
2	
3	4
5	6

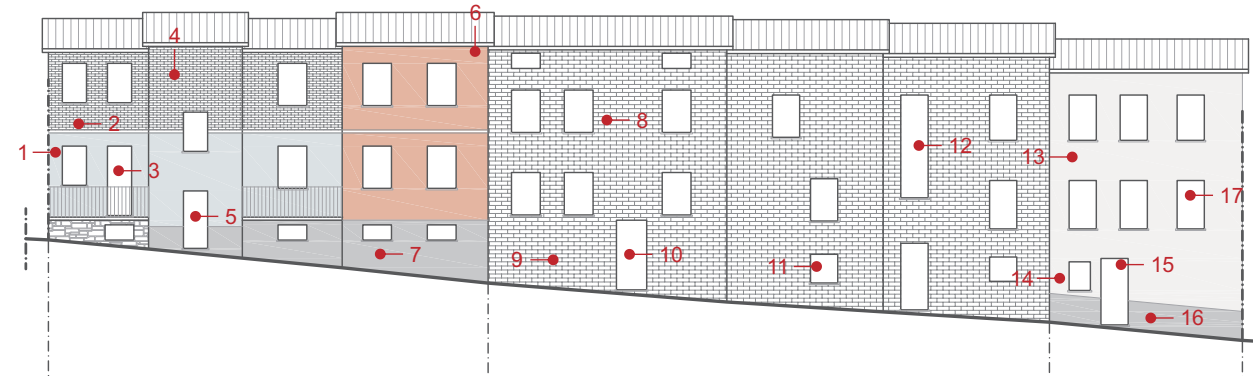


16_4	16_5	16_6
S2020-Y70R		
S1005-B		0502-Y46R
S2500-N	N.P.	S2500-N
ROSSO	BIANCO	M.C.
	G.C.	M.M.
M.M.	N.P.	M.M.
		BIANCO
		V.S.
		V.S.
		N.P.





SCALA 1:2000

Planimetria

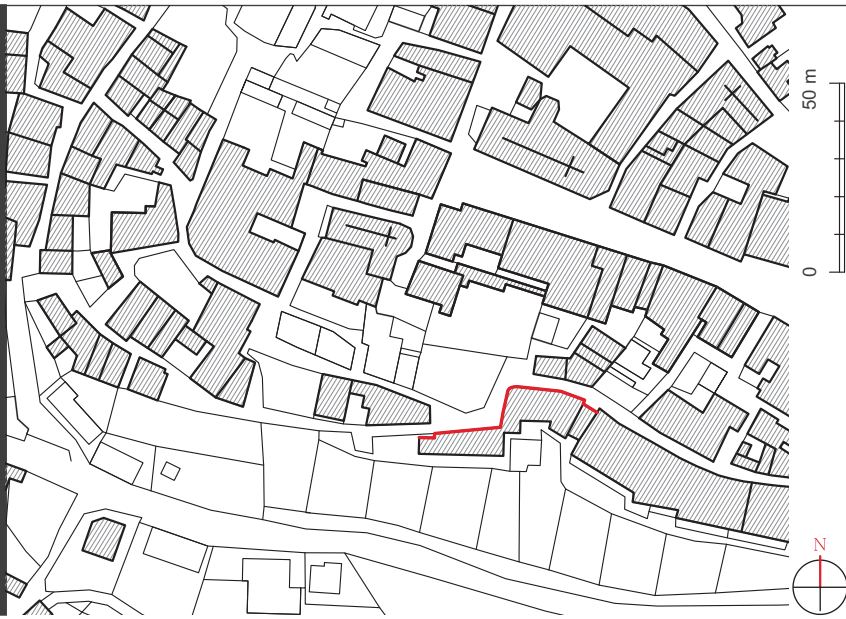

SCALA 1:250

Prospetto

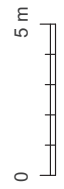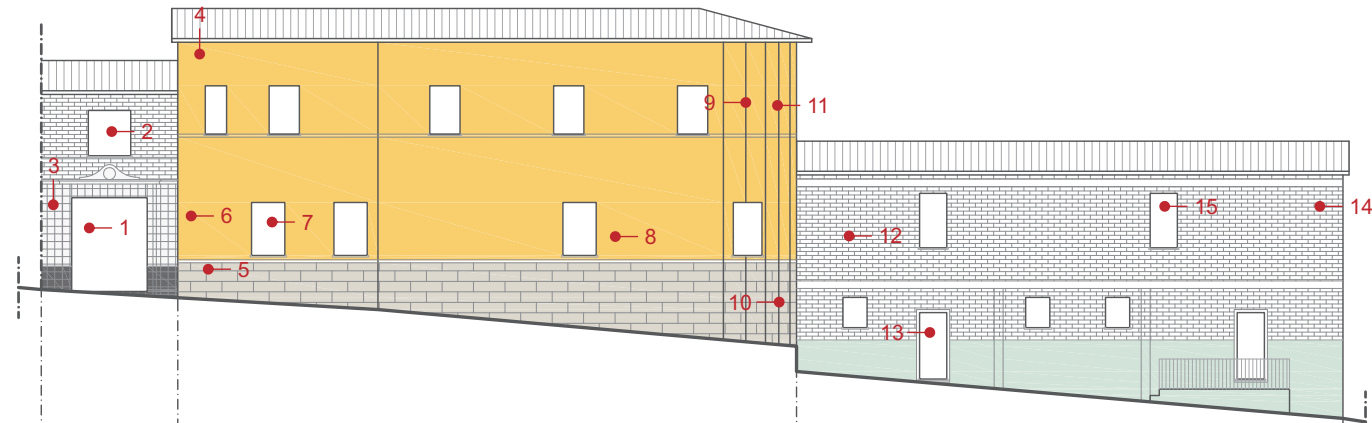

Analisi dei colori

V.S.		M.S.		ROSSO	
V.M.		M.M.		ARANCIO	
V.C.		M.C.		ORO	
				PANNA	
				NERO	
				G.S.	
				G.M.	
				G.C.	
				BIANCO	

1	
2	
3	4
5	6

1.sottotetto 2.zoccolo 3.serramenti
4.infissi 5.porta ingresso 6.altre porte

16_7	16_8	16_9
	S1040-Y10R	
	S2005-Y20R	S1005-Y10R
V.S. N.R.	BIANCO	BIANCO
N.P. N.P.	N.P.	N.P.
		PANNA
		M.M.
		M.S.

Singolarità | documentazione fotografica



Provincia di PERUGIA
COMUNE di DERUTA

PIANO DEL COLORE
dei CENTRI STORICI

INDIVIDUAZIONE dei PROFILI
località DERUTA TAVOLA: Der_16c



esaprogetti s.r.l.
architettura+ingegneria+comunicazione


SCALA 1:2000

Planimetria



SCALA 1:250

Prospetto

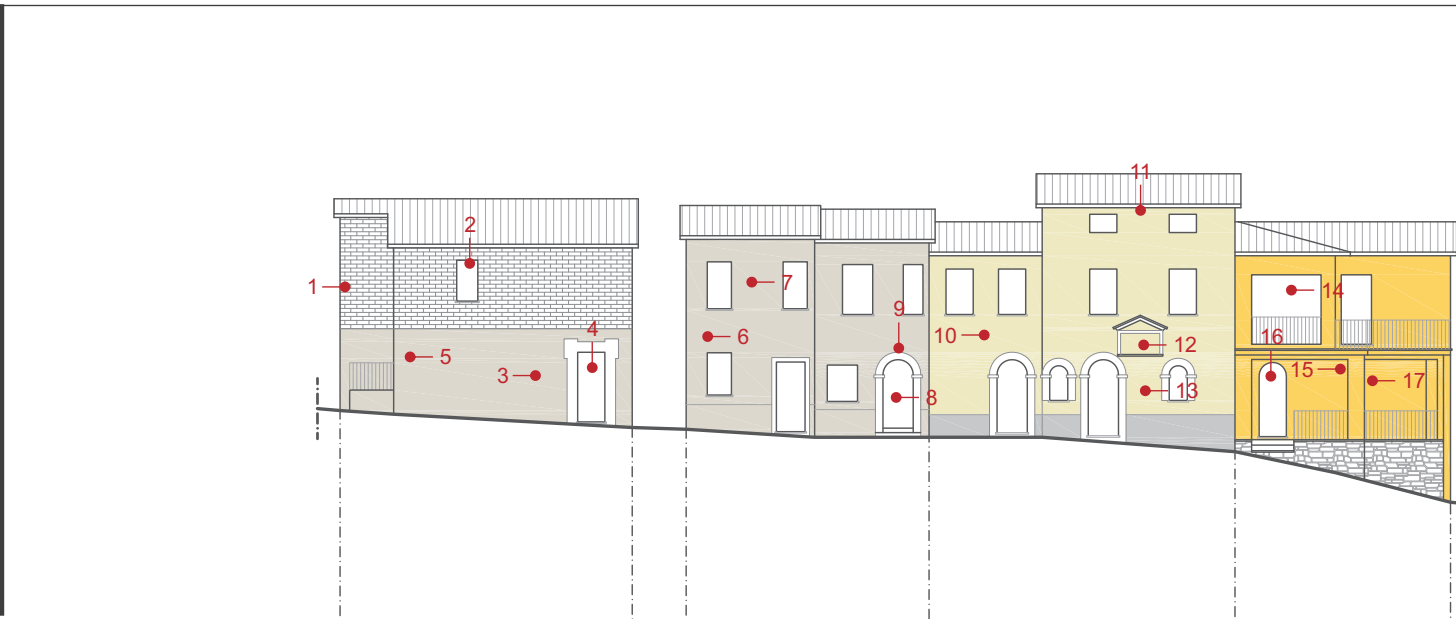

Analisi dei colori

V.S.		M.S.		ROSSO	
V.M.		M.M.		ARANCIO	
V.C.		M.C.		ORO	
				PANNA	
				NERO	
				G.S.	
				G.M.	
				G.C.	
				BIANCO	

1	
2	
3	4
5	6


1.sottotetto 2.zoccolo 3.serramenti
4.infissi 5.porta ingresso 6.altre porte

16_10		16_11		16_12		16_13	
S3050-G90Y		S2005-Y10R		S1020-Y10R		S0550-Y10R	
N.P.		S2005-Y10R		S2500-N			
M.C.	N.R.	V.C.	BIANCO	M.S.	N.P.	M.S.	N.R.
M.S.	N.P.	M.M.	M.M.	M.S.	M.M.	M.M.	N.P.

Singolarità | documentazione fotografica



Ed. 16_10 fig. 1

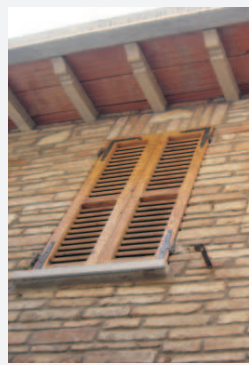

Ed. 16_10 fig. 2



Ed. 16_10 fig. 3



Ed. 16_10 fig. 4



Ed. 16_10 fig. 5




Ed. 16_11 fig. 6



Ed. 16_11 fig. 7



Ed. 16_11 fig. 8

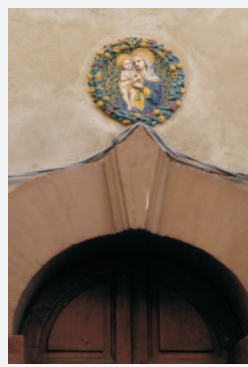

Ed. 16_11 fig. 9



Ed. 16_12 fig. 10



Ed. 16_12 fig. 11




Ed. 16_12 fig. 12




Ed. 16_12 fig. 13




Ed. 16_13 fig. 14

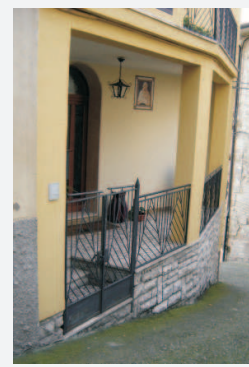

Ed. 16_13 fig. 15

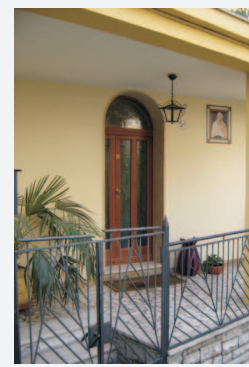

Ed. 16_13 fig. 16

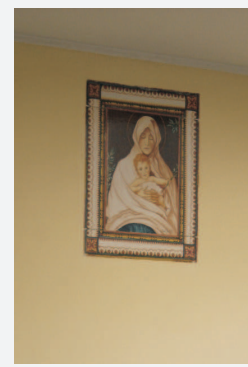

Ed. 16_13 fig. 17





Provincia di PERUGIA
COMUNE di DERUTA


PIANO DEL COLORE
dei CENTRI STORICI

INDIVIDUAZIONE dei PROFILI
località DERUTA TAVOLA: Der_16d

esaprogetti s.r.l.
architettura+ingegneria+comunicazione

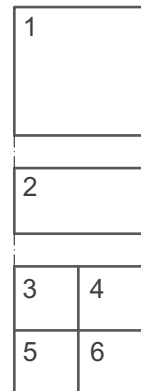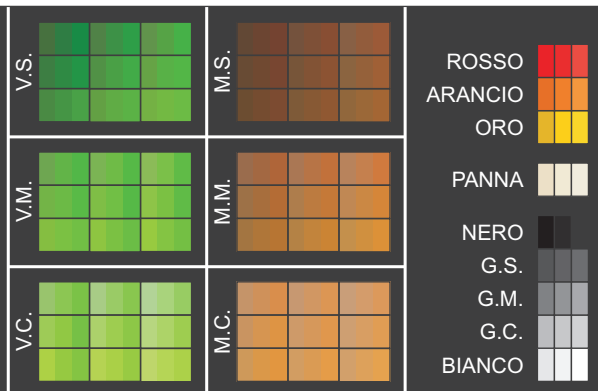

1.sottotondo 2.zoccolo 3.serramenti
4.infissi 5.porta ingresso 6.altre porte

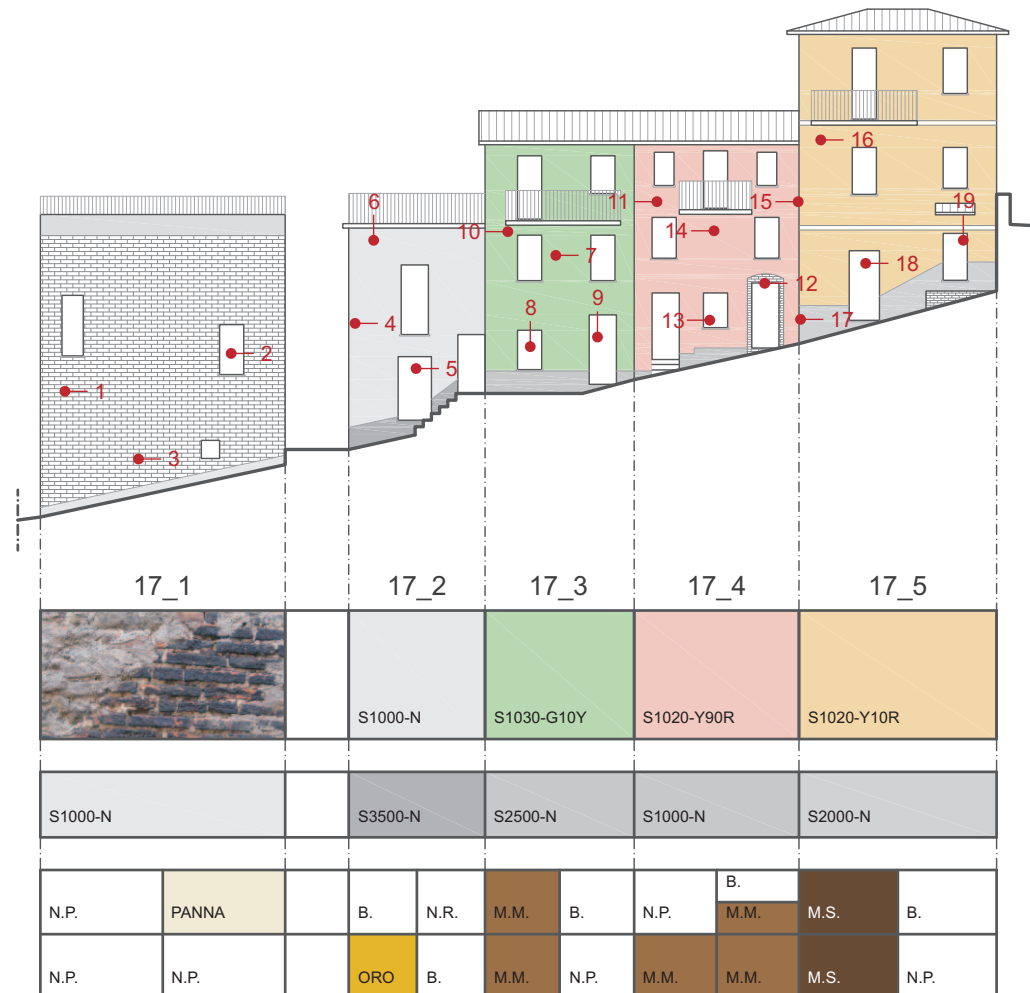



Planimetria

SCALA 1:2000




Prospetto

SCALA 1:250

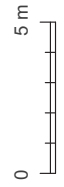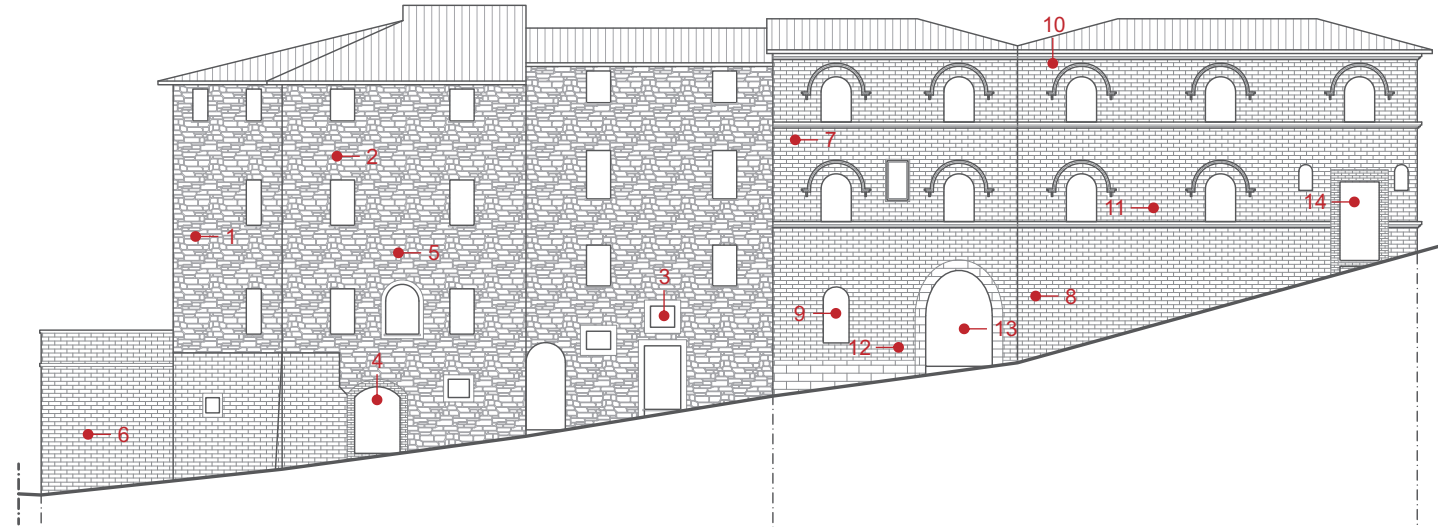

Analisi dei colori

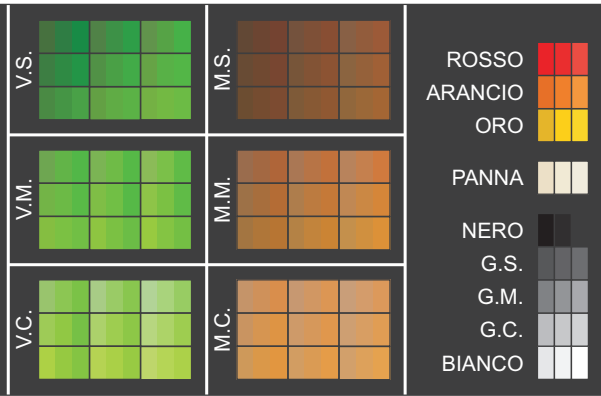

1.sottotondo 2.zoccolo 3.serramenti
4.infissi 5.porta ingresso 6.altre porte

17_6

17_7



Singolarità | documentazione fotografica



Ed. 17_6 fig. 1



Ed. 17_6 fig. 2




Ed. 17_6 fig. 3



Ed. 17_6 fig. 4




Ed. 17_6 fig. 5

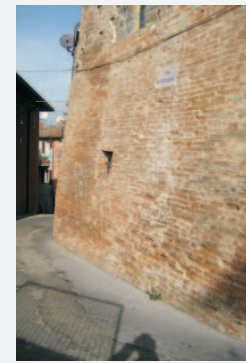


Ed. 17_6 fig. 6




Ed. 17_7 fig. 7

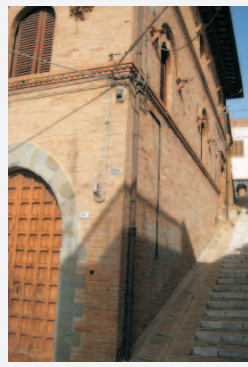


Ed. 17_7 fig. 8

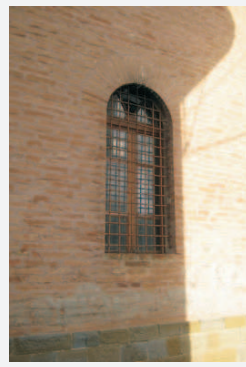

Ed. 17_7 fig. 9

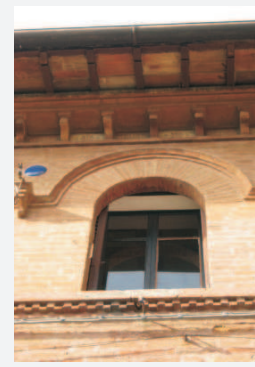


Ed. 17_7 fig. 10

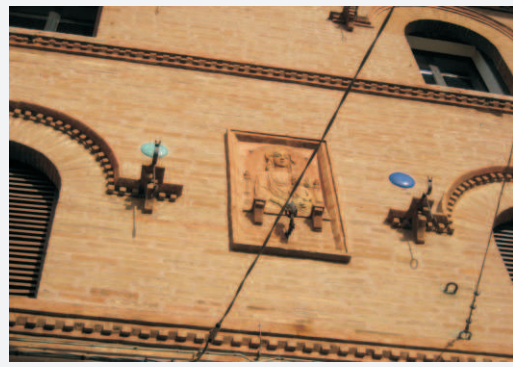

Ed. 17_7 fig. 11



Ed. 17_7 fig. 12

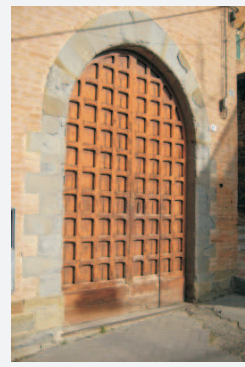

Ed. 17_7 fig. 13



Ed. 17_7 fig. 14



Provincia di PERUGIA
COMUNE di DERUTA


PIANO DEL COLORE
dei CENTRI STORICI

INDIVIDUAZIONE dei PROFILI
località DERUTA TAVOLA: Der_17b

esaprogetti s.r.l.
architettura+ingegneria+comunicazione

Planimetria

SCALA 1:2000

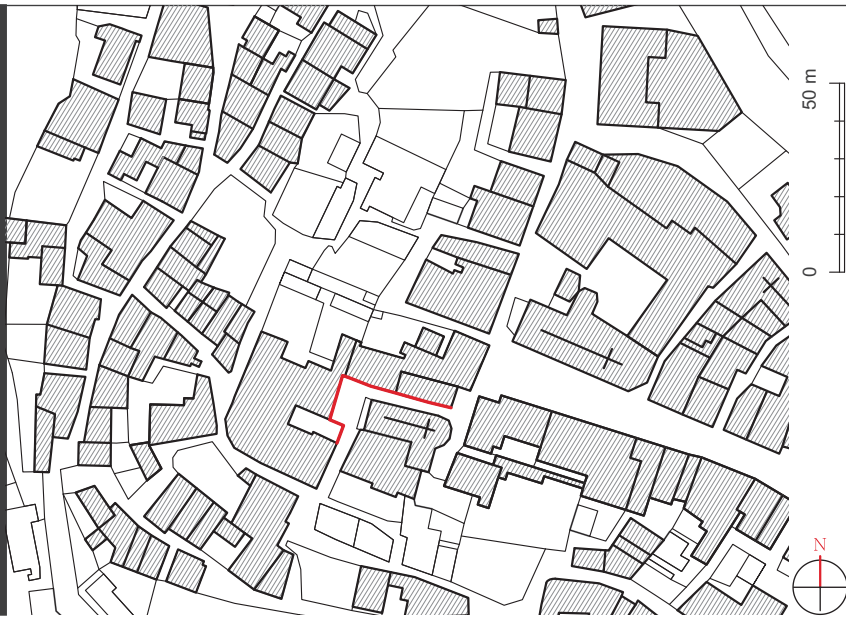

50 m




Prospetto


SCALA 1:250

1. sottotetto 2. zoccolo 3. serramenti
4. infissi 5. porta ingresso 6. altre porte

Analisi dei colori

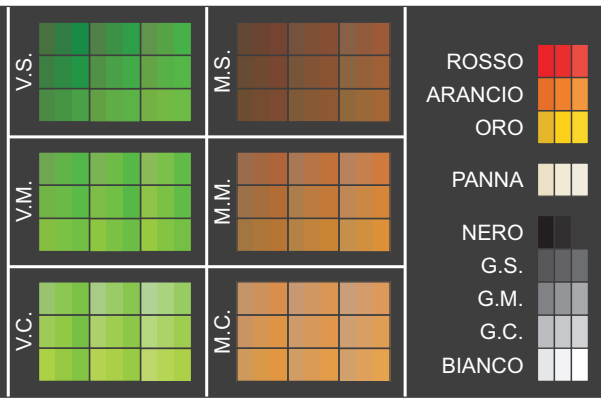

1	
2	
3	4
5	6

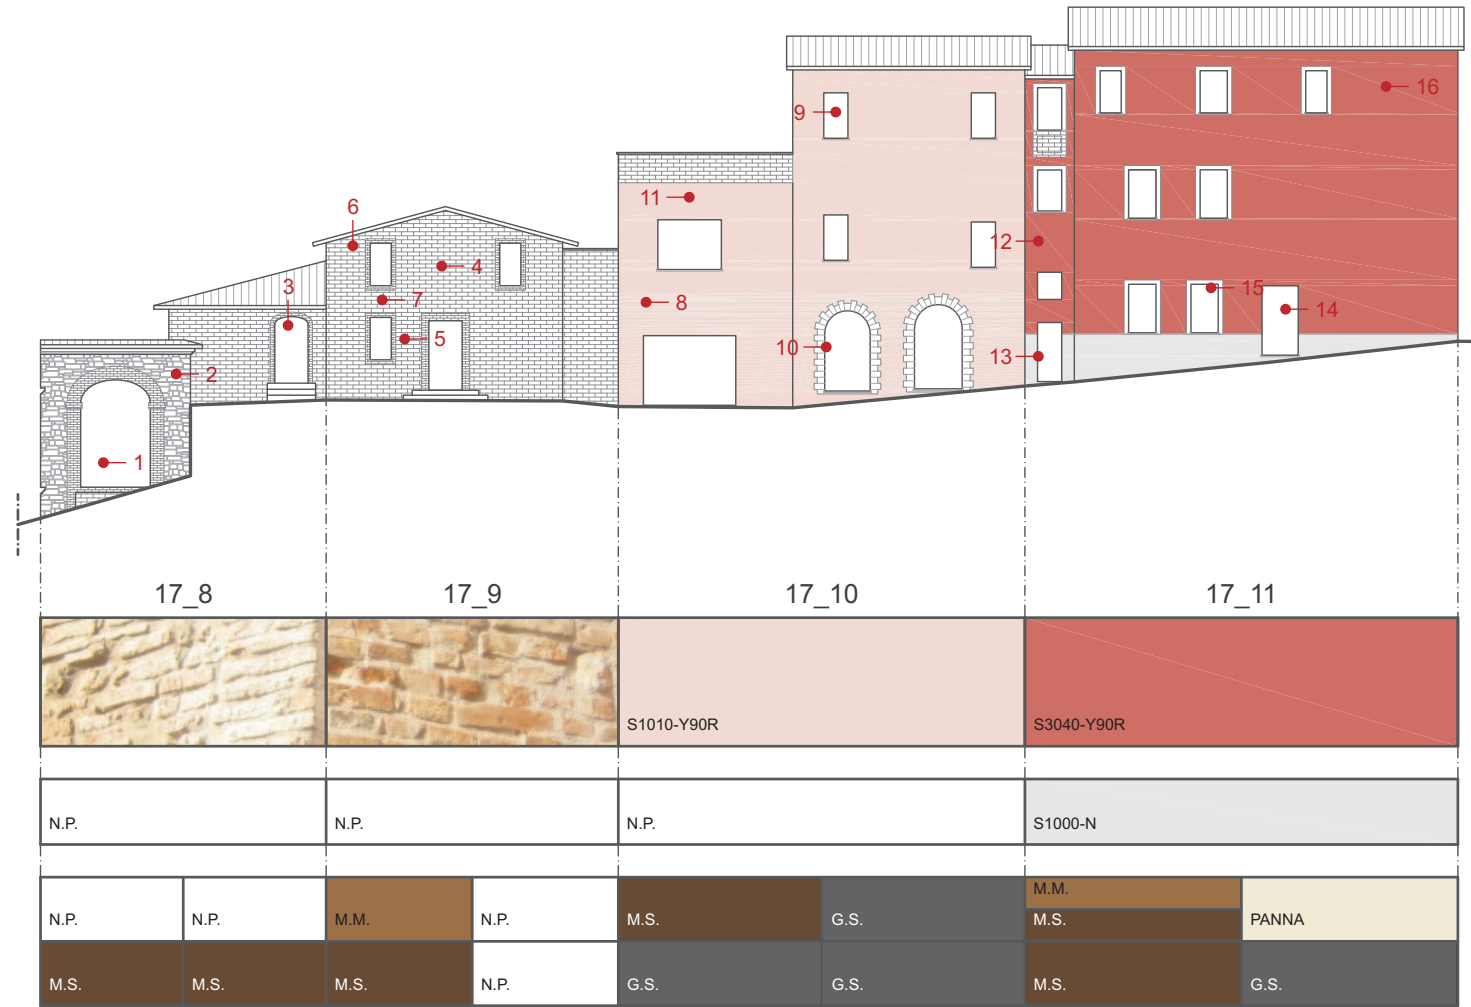

5 m

Singolarità | documentazione fotografica



Provincia di PERUGIA
COMUNE di DERUTA

PIANO DEL COLORE
dei CENTRI STORICI

INDIVIDUAZIONE dei PROFILI
località DERUTA TAVOLA: Der_17c

esaprogetti s.r.l.
architettura+ingegneria+comunicazione


SCALA 1:2000

Planimetria




SCALA 1:250

Prospetto

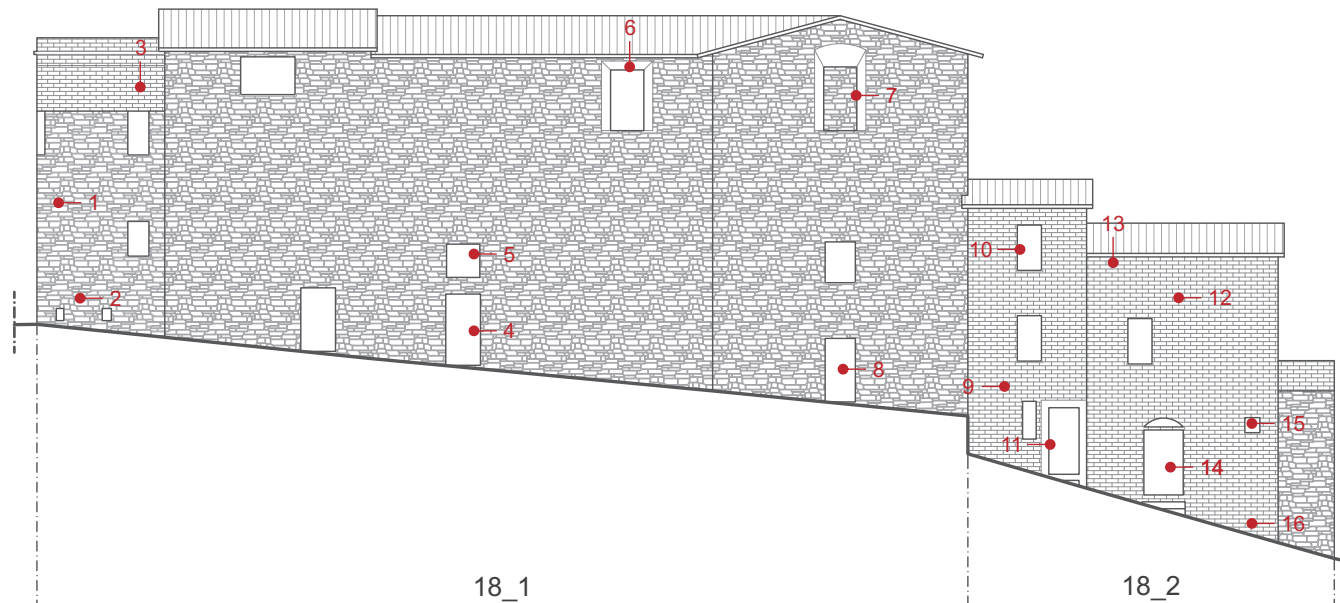

Analisi dei colori

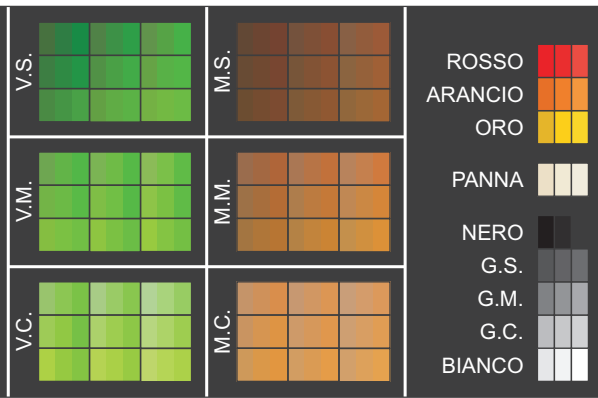

1	
2	
3	4
5	6

1.sottofondo 2.zoccolo 3.serramenti
4.infissi 5.porta ingresso 6.altre porte

N.P.	N.P.
M.S.	M.C.
M.S.	M.S.
M.S.	M.S.
	V.M.
	M.S.
	M.M.
	BIANCO

Singolarità | documentazione fotografica



Provincia di PERUGIA
COMUNE di DERUTA

PIANO DEL COLORE
dei CENTRI STORICI

INDIVIDUAZIONE dei PROFILI
località DERUTA TAVOLA: Der_18a


esaprogetti s.r.l.
architettura+ingegneria+comunicazione



V.S.	M.S.	ROSSO
V.M.	M.M.	ARANCIO
V.C.	M.C.	ORO
		PANNA
		NERO
		G.S.
		G.M.
		G.C.
		BIANCO

1	
2	
3	4
5	6

1.sottotetto 2.zoccolo 3.serramenti
4.infissi 5.porta ingresso 6.altre porte

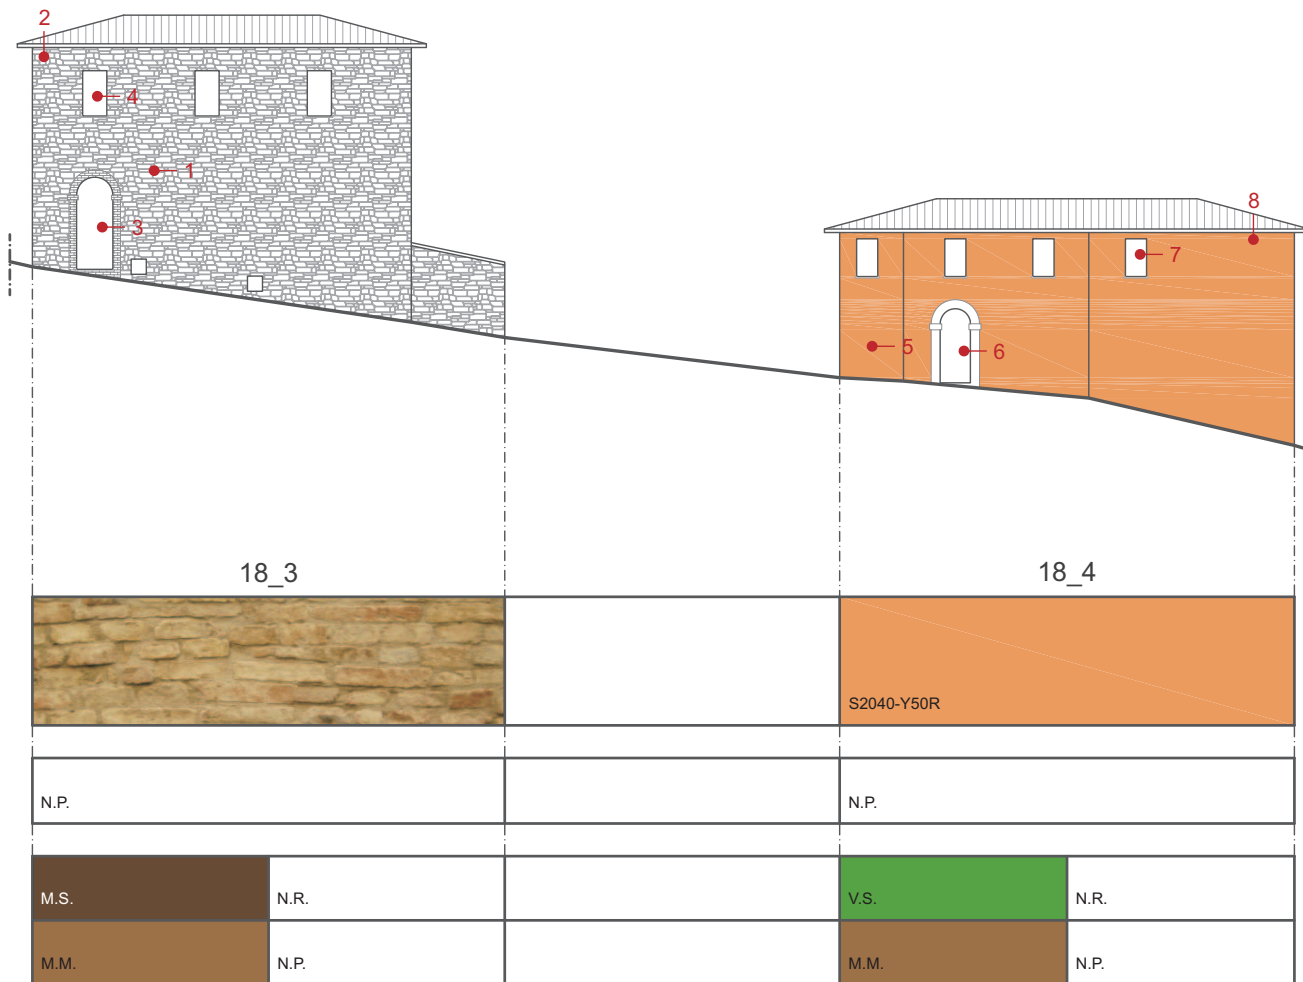

SCALA 1:2000

Planimetria



50 m
0

SCALA 1:250

Prospetto



Analisi dei colori

V.S.		M.S.		ROSSO	
V.M.		M.M.		ARANCIO	
V.C.		M.C.		ORO	
				PANNA	
				NERO	
				G.S.	
				G.M.	
				G.C.	
				BIANCO	

1	
2	
3	4
5	6

1.sottotetto 2.zoccolo 3.serramenti
4.infissi 5.porta ingresso 6.altre porte

18_5		18_6		18_7	
N.P.		N.P.		S1000-N	
N.P.	M.C.	V.S.			
		M.C.	BIANCO	M.M.	B.
ORO	N.P.	M.C.	M.S.	M.C.	N.P.

5 m
0

Singolarità | documentazione fotografica



Ed. 18_5 fig. 1



Ed. 18_5 fig. 2



Ed. 18_5 fig. 3



Ed. 18_6 fig. 4



Ed. 18_6 fig. 5



Ed. 18_6 fig. 6



Ed. 18_6 fig. 7



Ed. 18_6 fig. 8



Ed. 18_6 fig. 9



Ed. 18_7 fig. 10



Ed. 18_7 fig. 11



Ed. 18_7 fig. 12



Ed. 18_7 fig. 13



Ed. 18_7 fig. 14



Provincia di PERUGIA
COMUNE di DERUTA

PIANO DEL COLORE
dei CENTRI STORICI

INDIVIDUAZIONE dei PROFILI
località DERUTA TAVOLA: Der_18c



esaprogetti s.r.l.
architettura+ingegneria+comunicazione



SCALA 1:2000

Planimetria



SCALA 1:250

Prospetto

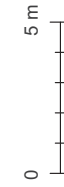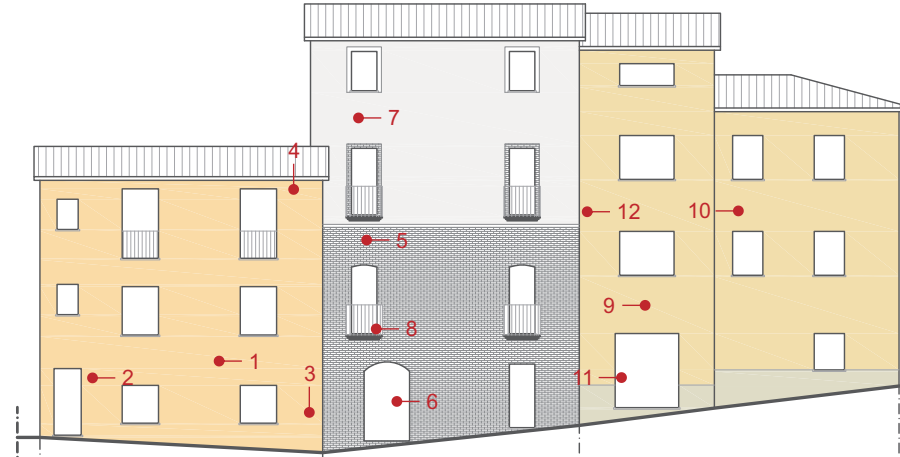

Analisi dei colori

V.S.		M.S.		ROSSO	
V.M.		M.M.		ARANCIO	
V.C.		M.C.		ORO	
				PANNA	
				NERO	
				G.S.	
				G.M.	
				G.C.	
				BIANCO	

1	
2	
3	4
5	6

1.sottotetto 2.zoccolo 3.serramenti
4.infissi 5.porta ingresso 6.altre porte

19_1		19_2		19_3	
S0520-Y20R		0502-Y46R		S1020-Y	
					
N.P.		N.P.		S2010-Y	
V.S.	BIANCO	N.P.	M.S.	PANNA	N.R.
			M.M.	ROSSO C.	
V.S.	N.P.	M.M.	M.M.	N.R.	N.P.

Singolarità | documentazione fotografica



Ed. 19_1 fig. 1



Ed. 19_1 fig. 2



Ed. 19_1 fig. 3



Ed. 19_1 fig. 4



Ed. 19_2 fig. 5



Ed. 19_2 fig. 6



Ed. 19_2 fig. 7



Ed. 19_2 fig. 8



Ed. 19_3 fig. 9



Ed. 19_3 fig. 10



Ed. 19_3 fig. 11



Ed. 19_3 fig. 12



Provincia di PERUGIA
COMUNE di DERUTA

PIANO DEL COLORE
dei CENTRI STORICI

INDIVIDUAZIONE dei PROFILI
località DERUTA TAVOLA: Der_19a



esaprogetti s.r.l.
architettura+ingegneria+comunicazione



SCALA 1:2000

Planimetria




SCALA 1:250

Prospetto

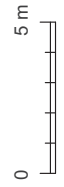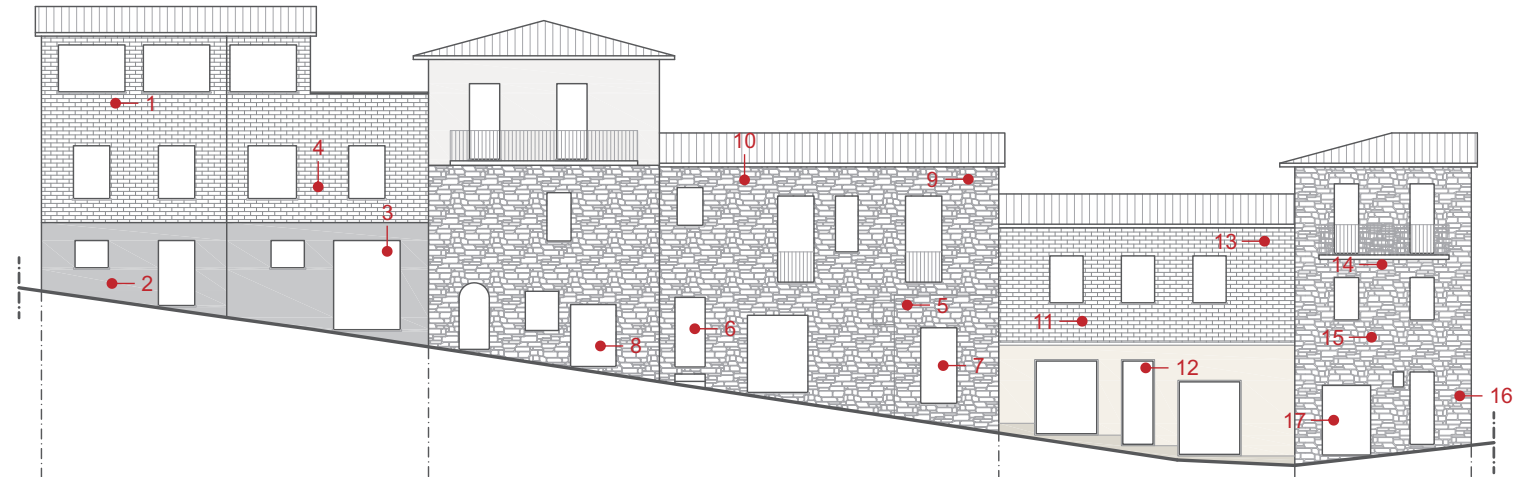

Analisi dei colori

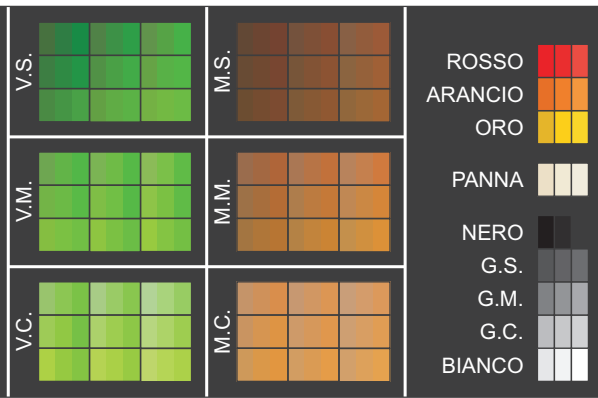

1.sottotondo 2.zoccolo 3.serramenti
4.infissi 5.porta ingresso 6.altre porte

19_7		19_8		19_9		19_10	
		0502-Y46R					
S2500-N				0504-Y42R			
N.P.		N.P.		S2005-Y20R		N.P.	
M.C.	BIANCO	M.S.	BIANCO	M.S.	N.R.	M.S.	M.C.
	G.M.		M.C.				
G.S.	G.S.	M.S.	M.S.	M.C.	NERO	G.M.	G.M.
	G.S.		G.S.				

Singolarità | documentazione fotografica



Provincia di PERUGIA
COMUNE di DERUTA

PIANO DEL COLORE
dei CENTRI STORICI

INDIVIDUAZIONE dei PROFILI
località DERUTA TAVOLA: Der_19c

esaprogetti s.r.l.
architettura+ingegneria+comunicazione



SCALA 1:2000

Planimetria




SCALA 1:250

Prospetto

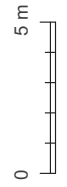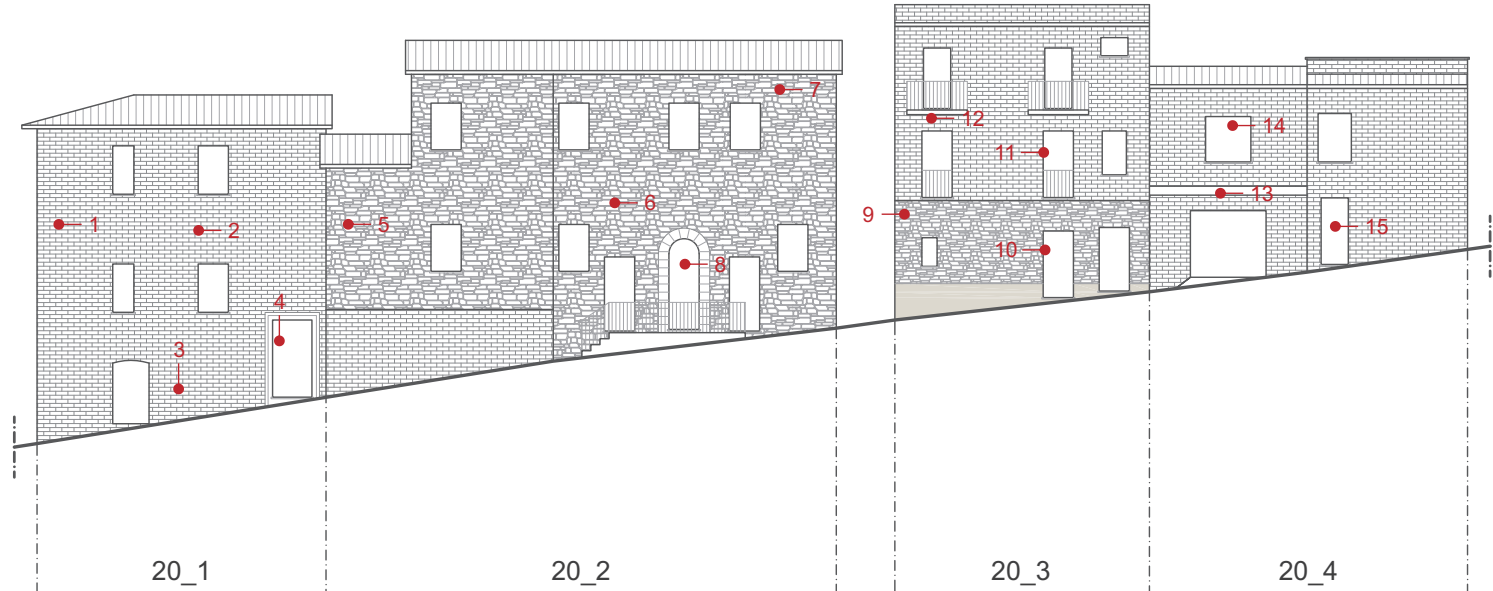

Analisi dei colori

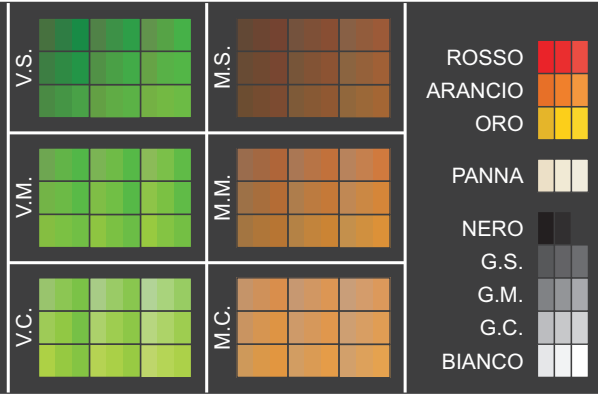

1	
2	
3	4
5	6

1.sottotetto 2.zoccolo 3.serramenti
4.infissi 5.porta ingresso 6.altre porte

20_1	20_2	20_3	20_4
N.P.	N.P.	S2005-Y20R	N.P.
M.S.	N.P.	M.S.	M.C.
M.M.	M.S.	M.M.	M.M.
		ORO	M.M.
			NERO
			ROSSO C.

Singolarità | documentazione fotografica



Provincia di PERUGIA
COMUNE di DERUTA

PIANO DEL COLORE
dei CENTRI STORICI

INDIVIDUAZIONE dei PROFILI
località DERUTA TAVOLA: Der_20a



esaprogetti s.r.l.
architettura+ingegneria+comunicazione


SCALA 1:2000

Planimetria



SCALA 1:250

Prospetto

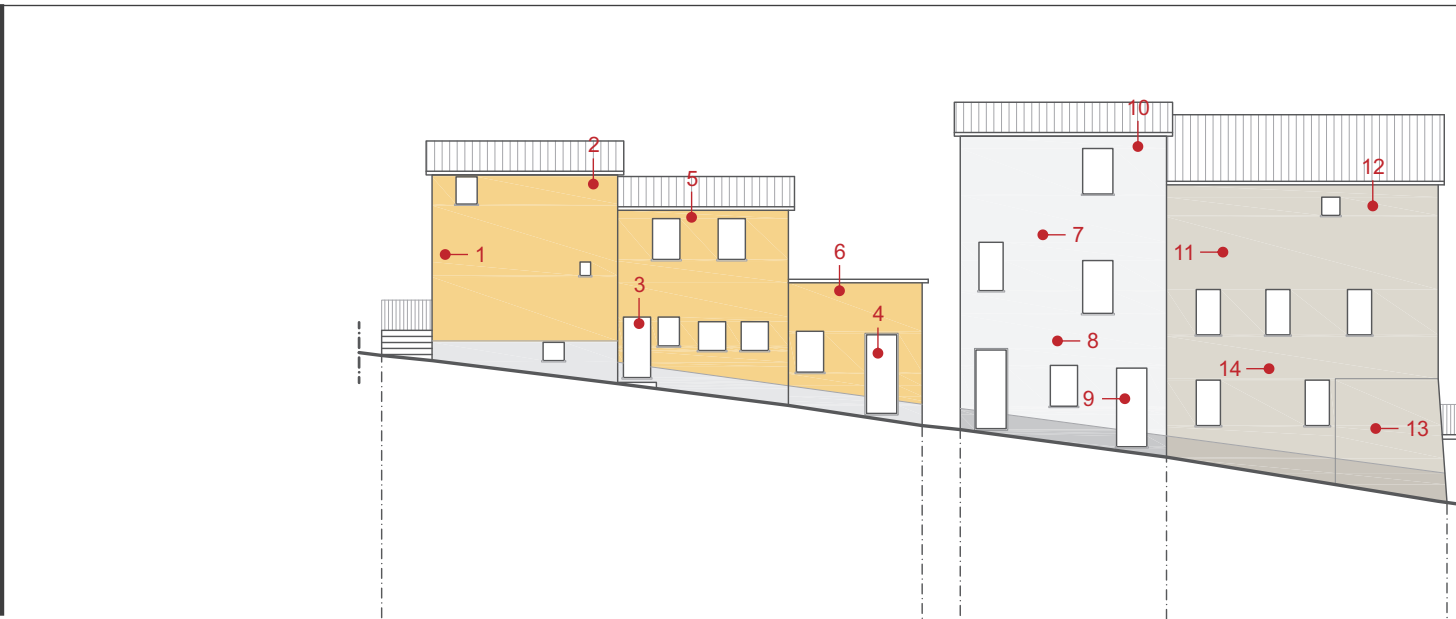

0 5 m

Analisi dei colori

V.S.	M.S.	ROSSO
V.M.	M.M.	ARANCIO
V.C.	M.C.	ORO
		PANNA
		NERO
		G.S.
		G.M.
		G.C.
		BIANCO

1	
2	
3	4
5	6

1.sottotetto 2.zoccolo 3.serramenti
4.infissi 5.porta ingresso 6.altre porte

20_9

20_10

20_11

S1030-Y10R	S0500-N	S2005-Y20R
S1000-N	S2500-N	S3005-Y20R
V.S.	BIANCO	M.S.
M.M.	ORO	M.M.
		BIANCO
		M.S.
		PANNA
		N.P.
		N.P.

Singolarità | documentazione fotografica



Provincia di PERUGIA
COMUNE di DERUTA

PIANO DEL COLORE
dei CENTRI STORICI

INDIVIDUAZIONE dei PROFILI
località DERUTA TAVOLA: Der_20c

esaprogetti s.r.l.
architettura+ingegneria+comunicazione


SCALA 1:2000

Planimetria




SCALA 1:250

Prospetto

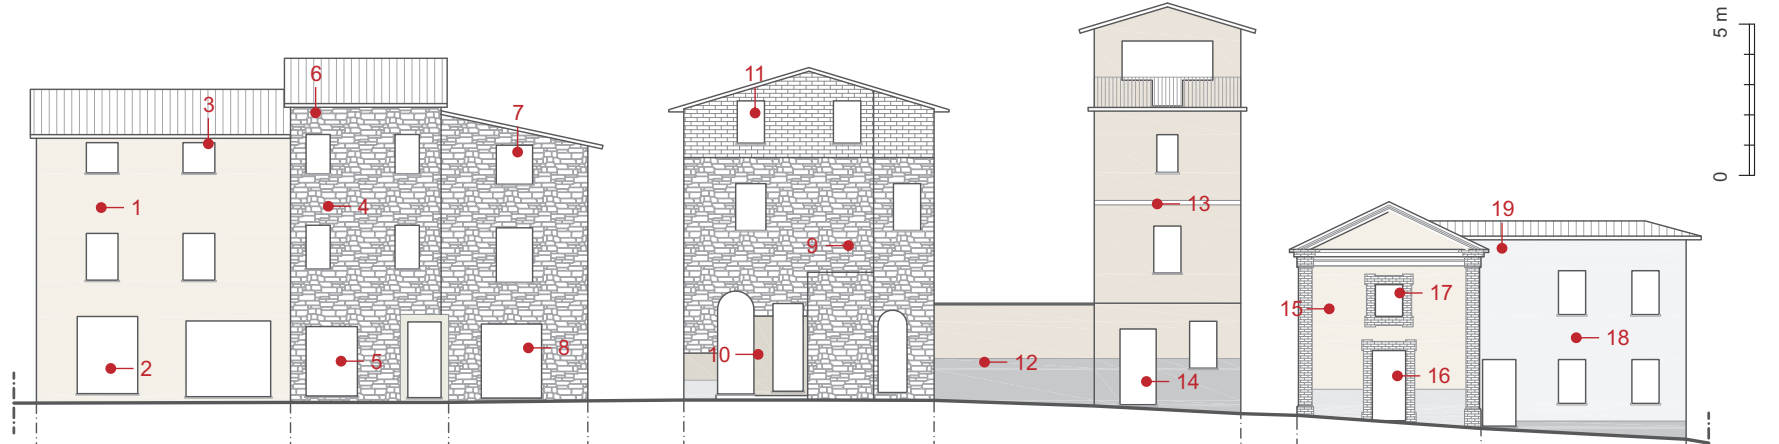

Analisi dei colori

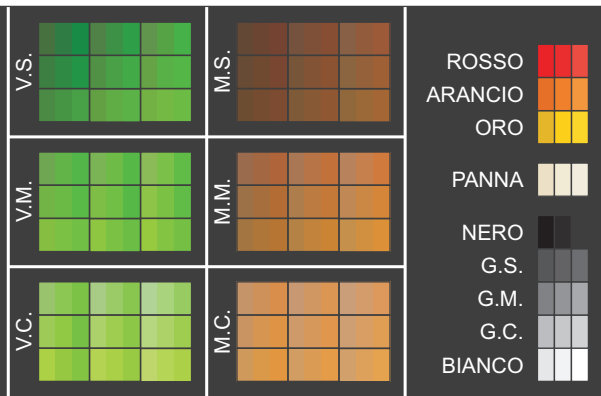

1	
2	
3	4
5	6

1.sottotetto 2.zoccolo 3.serramenti
4.infissi 5.porta ingresso 6.altre porte

21_1		21_2		21_3		21_4		21_5		21_6		21_7	
S0505-Y20R		S1005-Y10R				S2005-Y20R		S1002-Y		S0505-Y20R		S0501-Y20R	
N.P.		N.P.		N.P.		S1000-N		S2005-N		S1000-N		S2005-N	
M.C.	M.C.	M.C.	M.C.	M.C.	B.	M.S.	M.C.	V.M.	PANNA	N.P.	M.S.	V.S.	M.M.
M.C.	G.C.	M.M.	G.C.	NERO	N.P.	M.S.	M.S.	M.S.	N.P.	M.S.	N.P.	M.S.	N.P.

Singolarità | documentazione fotografica



Provincia di PERUGIA
COMUNE di DERUTA


PIANO DEL COLORE
dei CENTRI STORICI

INDIVIDUAZIONE dei PROFILI
località DERUTA TAVOLA: Der_21a

esaprogetti s.r.l.
architettura+ingegneria+comunicazione


SCALA 1:2000

Planimetria

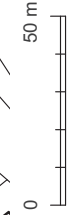


SCALA 1:250

Prospetto

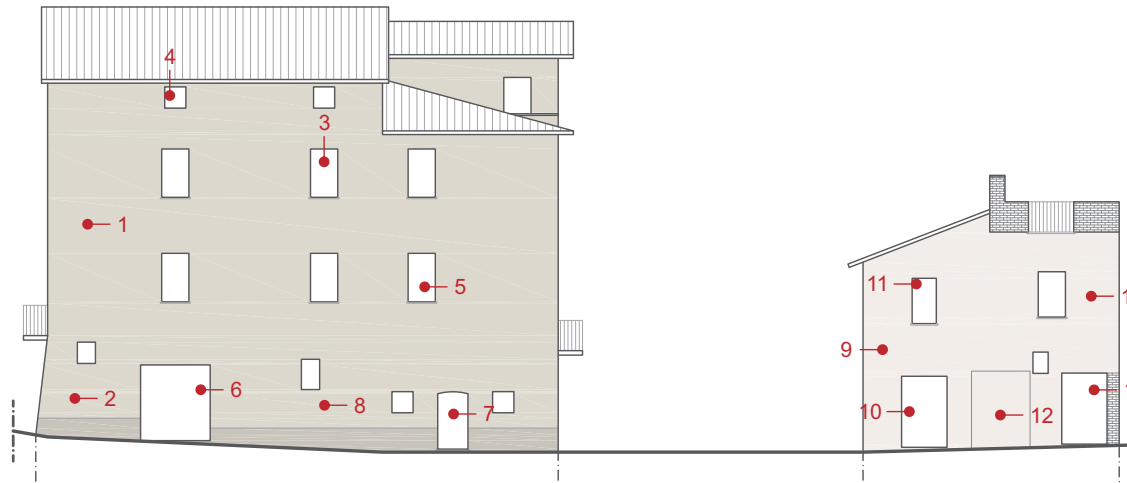

Analisi dei colori

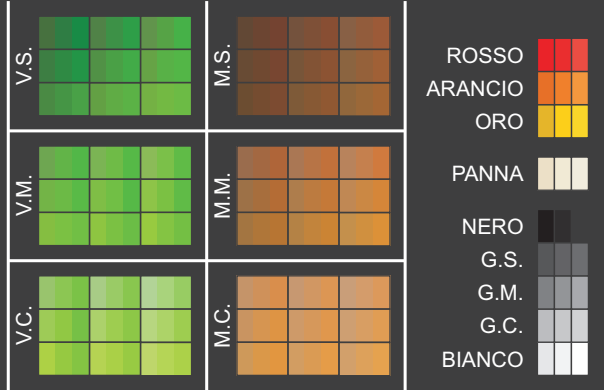

1	
2	
3	4
5	6

1.sottofondo 2.zoccolo 3.serramenti
4.infissi 5.porta ingresso 6.altre porte

21_8		21_9
S2005-Y20R		S0502-R
S3005-Y20R		N.P.
M.S.	BIANCO PANNA G.C. G.M.	M.S. M.C. M.S. M.S.
N.P.		

Singolarità | documentazione fotografica






Provincia di PERUGIA
COMUNE di DERUTA

PIANO DEL COLORE
dei CENTRI STORICI

INDIVIDUAZIONE dei PROFILI
località DERUTA TAVOLA: Der_21b

esaprogetti s.r.l.
architettura+ingegneria+comunicazione

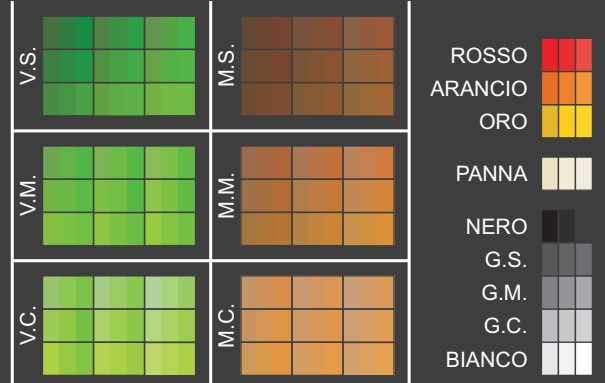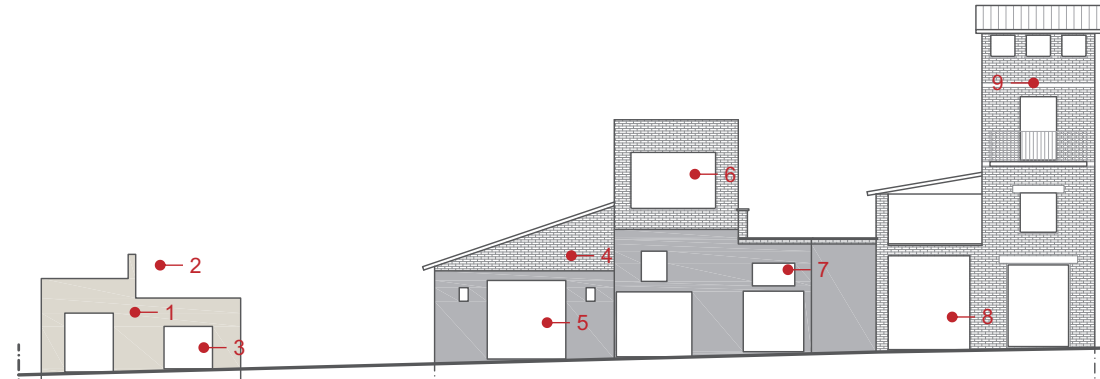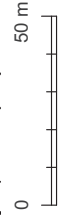

1	
2	
3	4
5	6

1.sottotetto 2.zoccolo 3.serramenti
4.infissi 5.porta ingresso 6.altre porte

21_10		21_11	
S2005-Y20R		S3005-N	
N.P.		N.P.	
N.P.	N.P.	M.M.	G.C.
N.P.	G.C.	ORO	G.C.



Ed. 21_10 fig. 1



Ed. 21_10 fig. 2



Ed. 21_10 fig. 3



Ed. 21_11 fig. 4



Ed. 21_11 fig. 5



Ed. 21_11 fig. 6



Ed. 21_11 fig. 7



Ed. 21_11 fig. 8



Ed. 21_11 fig. 9


SCALA 1:2000

Planimetria




SCALA 1:250

Prospetto

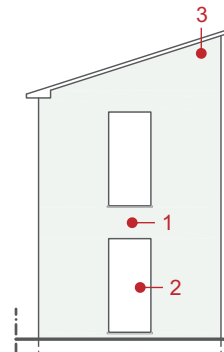


22_1

0402-G03Y
N.P.
N.P.
V.M.
N.P.

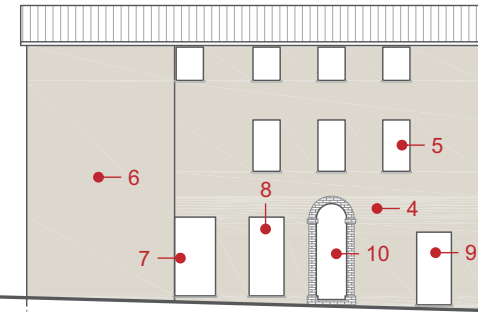

22_2

S2005-Y10R
N.P.
M.C.
M.C.
G.M.
G.C.

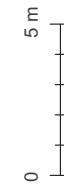

Analisi dei colori

V.S.	M.S.	ROSSO
V.M.	M.M.	ARANCIO
V.C.	M.C.	ORO
		PANNA
		NERO
		G.S.
		G.M.
		G.C.
		BIANCO

1
2
3
4
5
6

1.sottotetto 2.zoccolo 3.serramenti
4.infissi 5.porta ingresso 6.altre porte

Singolarità | documentazione fotografica



Ed. 22_1 fig. 1



Ed. 22_1 fig. 2



Ed. 22_1 fig. 3



Ed. 22_2 fig. 4



Ed. 22_2 fig. 5



Ed. 22_2 fig. 6



Ed. 22_2 fig. 7



Ed. 22_2 fig. 8



Ed. 22_2 fig. 9



Ed. 22_2 fig. 10



Provincia di PERUGIA
COMUNE di DERUTA

PIANO DEL COLORE
dei CENTRI STORICI

INDIVIDUAZIONE dei PROFILI
località DERUTA TAVOLA: Der_22a

esaprogetti s.r.l.
architettura+ingegneria+comunicazione

SCALA 1:2000

Planimetria




50 m
0




SCALA 1:250

Prospetto

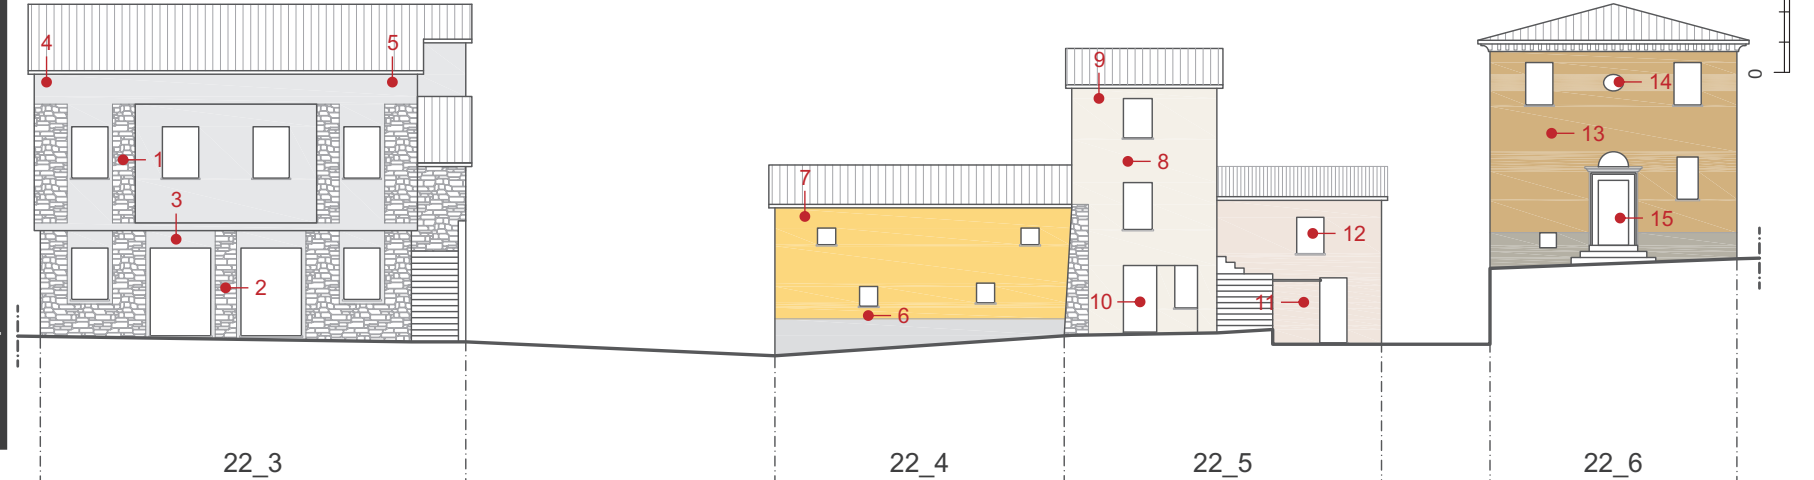

5 m
0

Analisi dei colori

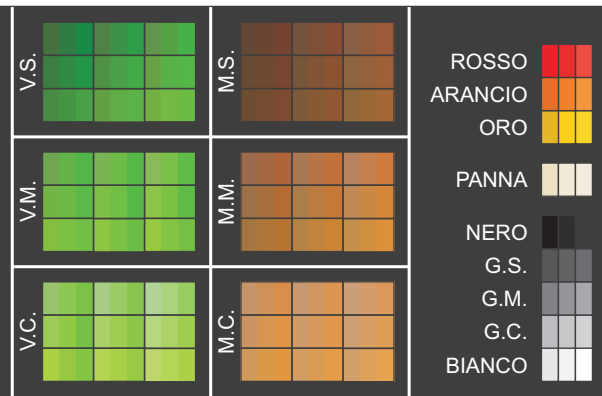

1	
2	
3	4
5	6

1.sottotondo 2.zoccolo 3.serramenti
4.infissi 5.porta ingresso 6.altre porte

S1000-N		S0540-Y10R	S0505-Y10R		S3020-Y10R
N.P.		S1500-N	N.P.		S4005-Y20R
M.S.	M.M.	N.P.	M.S.	M.S.	N.R.
NERO	NERO	N.P.	N.P.	M.M.	N.P.
					M.S.
					PANNA
					M.S.
					N.P.

Singolarità | documentazione fotografica



Provincia di PERUGIA
COMUNE di DERUTA


PIANO DEL COLORE
dei CENTRI STORICI

INDIVIDUAZIONE dei PROFILI
località DERUTA TAVOLA: Der_22b

esaprogetti s.r.l.
architettura+ingegneria+comunicazione


SCALA 1:2000

Planimetria

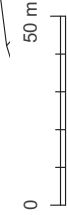


SCALA 1:250


Prospetto

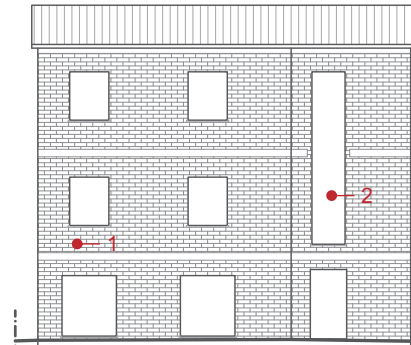


22_7

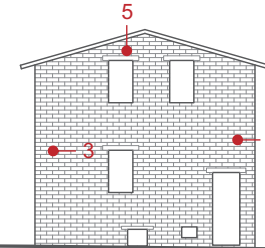


22_8

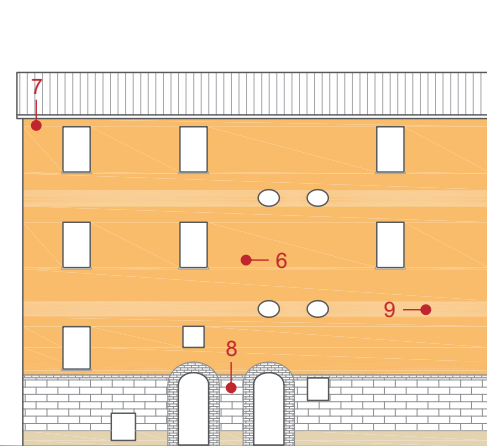

22_9

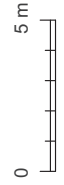

Analisi dei colori

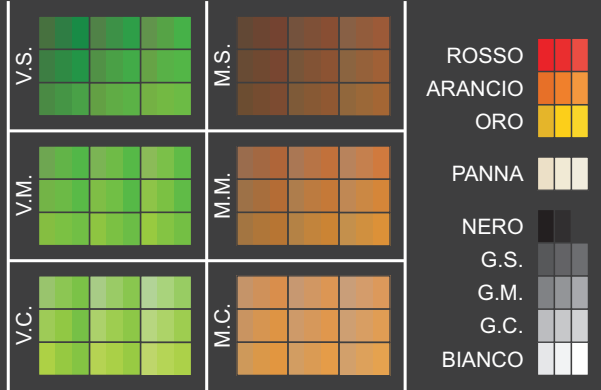

1.sottotetto 2.zoccolo 3.serramenti
4.infissi 5.porta ingresso 6.altre porte

22_7		22_8		22_9	
N.P.		N.P.		S2020-Y30R	
PANNA	G.C.	N.P.	N.P.	M.S.	BIANCO
M.M.	NERO	V.M.	N.P.	M.M.	M.S.

Singolarità | documentazione fotografica



Ed. 22_7 fig. 1



Ed. 22_7 fig. 2



Ed. 22_8 fig. 3



Ed. 22_8 fig. 4



Ed. 22_8 fig. 5



Ed. 22_9 fig. 6



Ed. 22_9 fig. 7



Ed. 22_9 fig. 8



Ed. 22_9 fig. 9



Provincia di PERUGIA
COMUNE di DERUTA


PIANO DEL COLORE
dei CENTRI STORICI

INDIVIDUAZIONE dei PROFILI
località DERUTA TAVOLA: Der_22c

esaprogetti s.r.l.
architettura+ingegneria+comunicazione


SCALA 1:2000

Planimetria

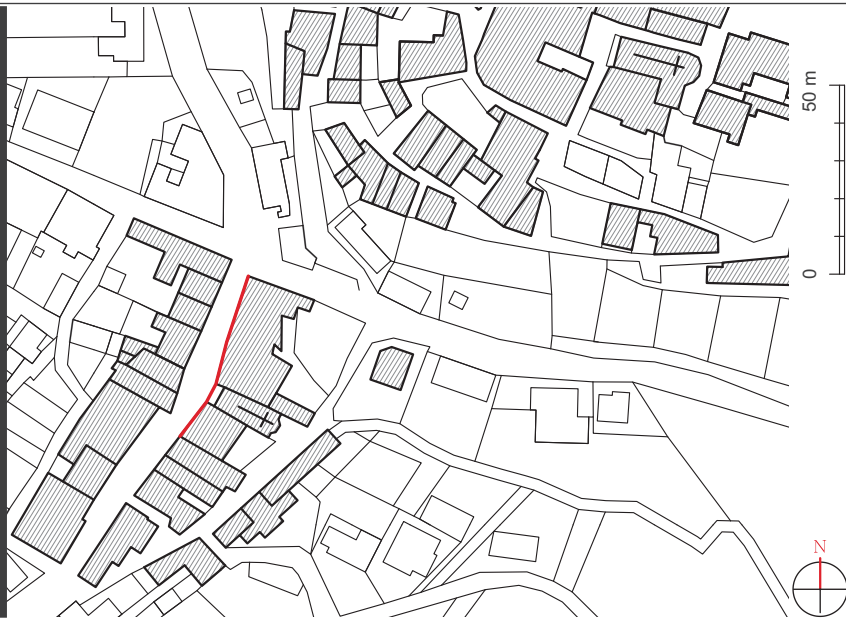


SCALA 1:250

Prospetto




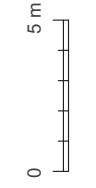


Analisi dei colori

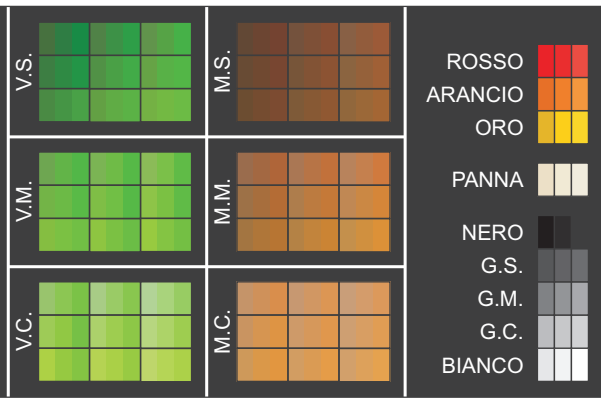

1	
2	
3	4
5	6

1.sottotetto 2.zoccolo 3.serramenti
4.infissi 5.porta ingresso 6.altre porte

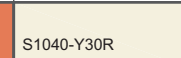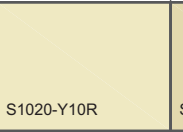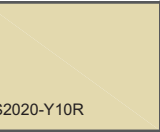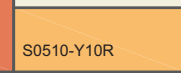23_1		23_2		23_3		23_4		23_5	
 S2500-N		 S2050-Y70R		 S1040-Y30R		 S1020-Y10R		 S2020-Y10R	
				 S0510-Y10R					
 N.P.				 N.P.				 N.P.	
 V.S.	 BIANCO	 V.S.	 BIANCO	 N.P.	 M.C.	 ROSSO	 G.C.	 M.S.	 ORO
 M.M.	 M.M.	 M.S.	 ORO	 M.M.	 N.P.	 M.C.	 ORO	 ORO	 N.P.
	 ORO		 M.S.						

Singolarità | documentazione fotografica



Provincia di PERUGIA
COMUNE di DERUTA

PIANO DEL COLORE
dei CENTRI STORICI

INDIVIDUAZIONE dei PROFILI
località DERUTA TAVOLA: Der_23a



esaprogetti s.r.l.
architettura+ingegneria+comunicazione

SCALA 1:2000

Planimetria




50 m
0




SCALA 1:250

Prospetto

Analisi dei colori

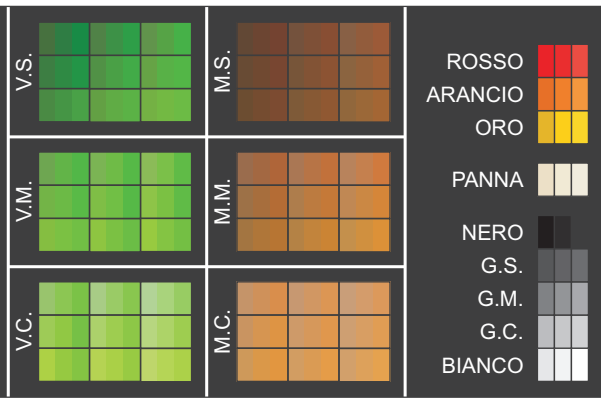

1.sottotetto 2.zoccolo 3.serramenti
4.infissi 5.porta ingresso 6.altre porte

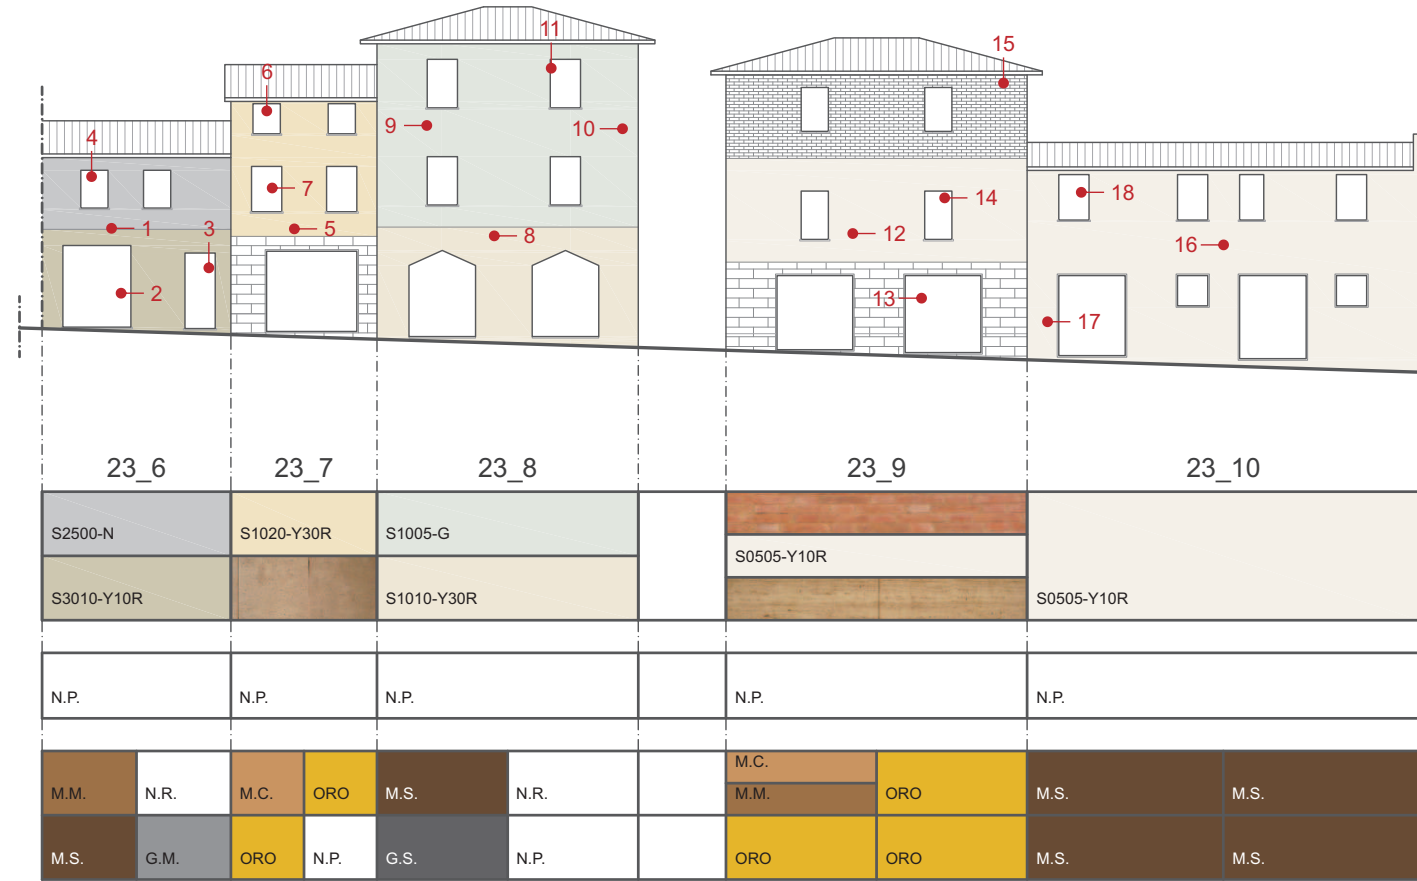

5 m
0

Singolarità | documentazione fotografica



Provincia di PERUGIA
COMUNE di DERUTA

PIANO DEL COLORE
dei CENTRI STORICI

INDIVIDUAZIONE dei PROFILI
località DERUTA TAVOLA: Der_23b

esaprogetti s.r.l.
architettura+ingegneria+comunicazione

Deruta _ INDIVIDUAZIONE dei PROFILI

Der TAVOLA_51



SCALA 1:2000

Planimetria




SCALA 1:250

Prospetto

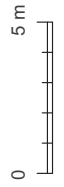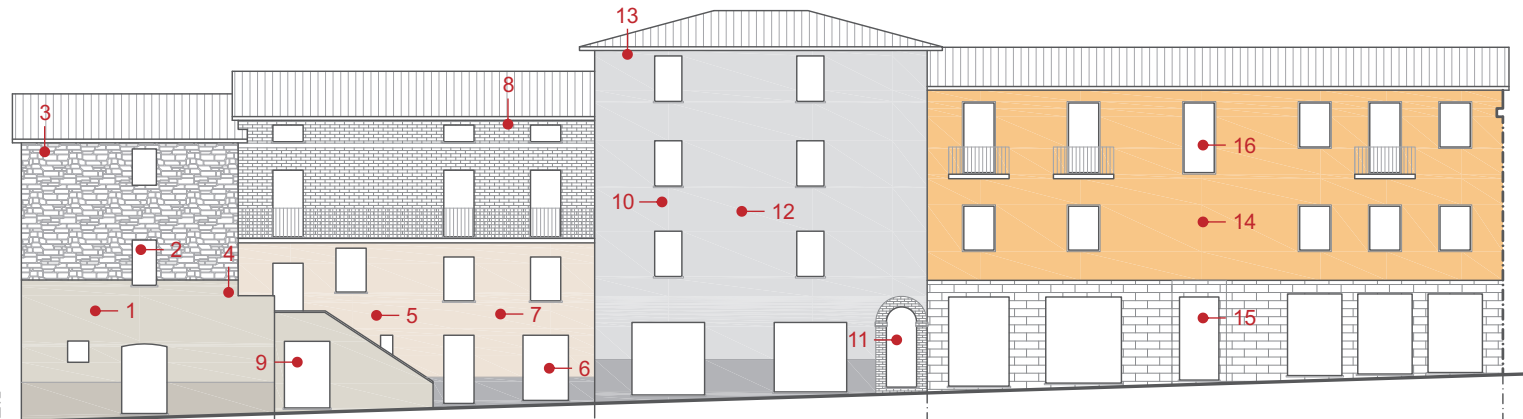

Analisi dei colori

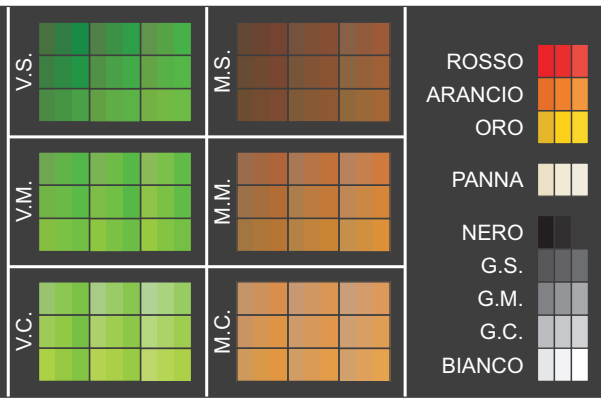

1.sottotetto 2.zoccolo 3.serramenti
4.infissi 5.porta ingresso 6.altre porte

24_1

24_2

24_3

24_4

S2005-Y10R		S2005-Y10R		S1500-N		S1020-Y30R	
S3005-Y20R		S3500-N		S3500-N		N.P.	
V.S.	G.M.	M.S.	BIANCO	V.S.	BIANCO	G.C.	BIANCO
V.M.	N.P.	ORO	ORO	M.M.	ORO	ORO	ORO
			G.S.		NERO		G.S.

Singolarità | documentazione fotografica




Ed. 24_1 fig. 1



Ed. 24_1 fig. 2



Ed. 24_1 fig. 3

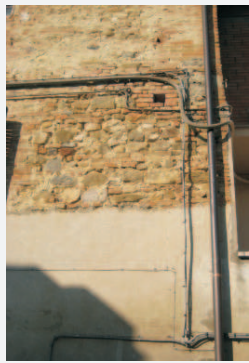


Ed. 24_1 fig. 4




Ed. 24_2 fig. 5



Ed. 24_2 fig. 6

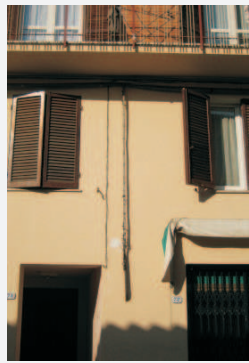

Ed. 24_2 fig. 7

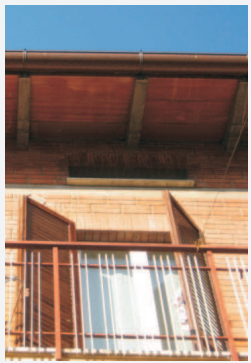

Ed. 24_2 fig. 8



Ed. 24_2 fig. 9



Ed. 24_3 fig. 10



Ed. 24_3 fig. 11



Ed. 24_3 fig. 12



Ed. 24_3 fig. 13



Ed. 24_4 fig. 14



Ed. 24_4 fig. 15



Ed. 24_4 fig. 16



Provincia di PERUGIA
COMUNE di DERUTA

PIANO DEL COLORE
dei CENTRI STORICI

INDIVIDUAZIONE dei PROFILI
località DERUTA TAVOLA: Der_24a



esaprogetti s.r.l.
architettura+ingegneria+comunicazione


SCALA 1:2000

Planimetria




SCALA 1:250

Prospetto

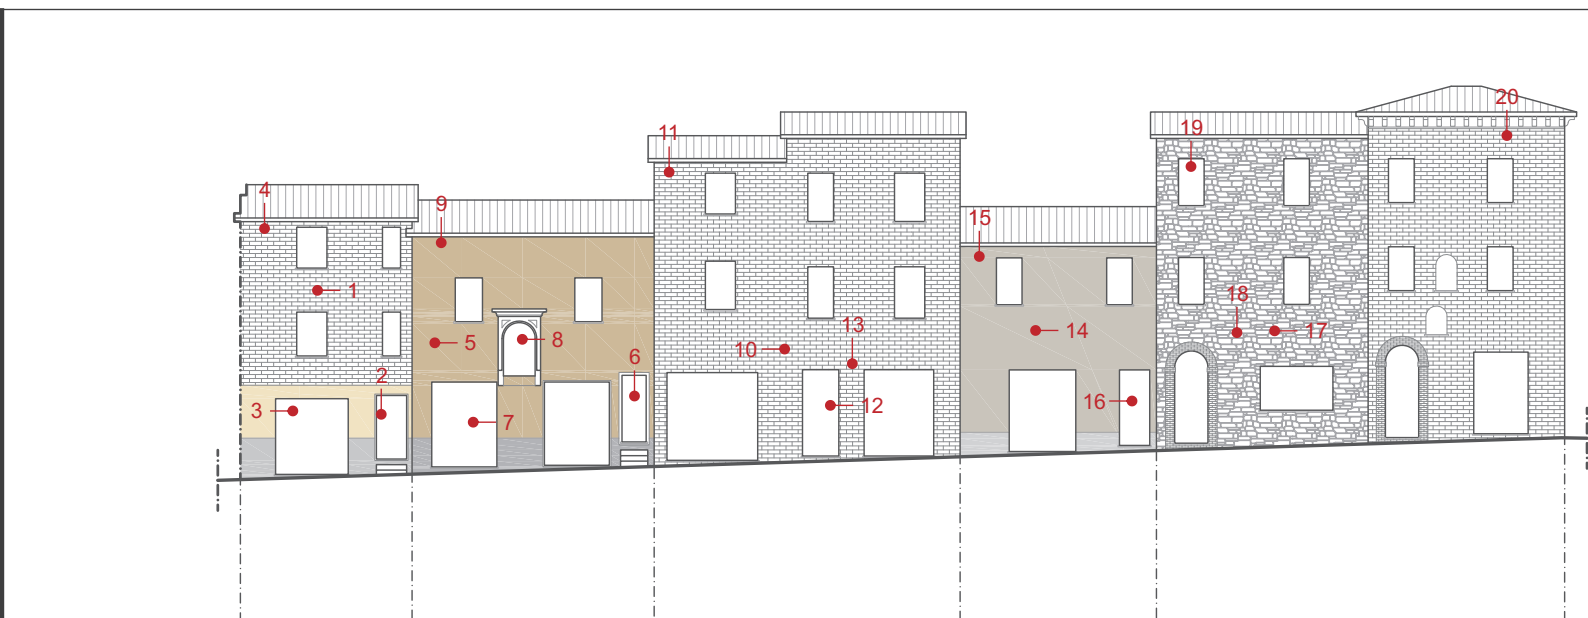

Analisi dei colori

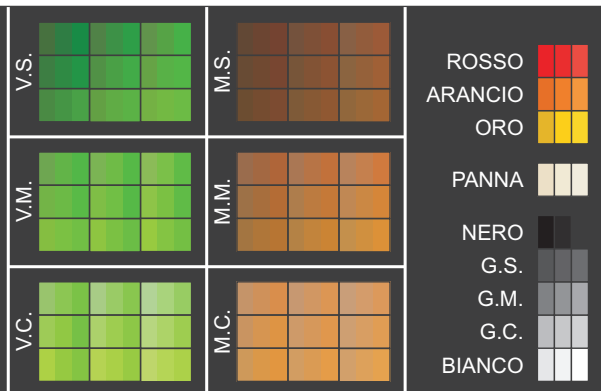

1	
2	
3	4
5	6

1.sottotetto 2.zoccolo 3.serramenti
4.infissi 5.porta ingresso 6.altre porte

24_5	24_6	24_7	24_8	24_9
S1020-Y30R	S3010-Y		S3005-Y20R	
S2500-N	S3500-N	N.P.	S2000-N	N.P.
M.S. BIANCO	V.M. BIANCO	G.C. BIANCO	N.P. M.S.	V.M. M.M.
M.M. G.S.	ORO M.S.	M.C. NERO	M.S. ORO	M.S. BIANCO
			M.S. PANNA	M.S. G.S.

Singolarità | documentazione fotografica



Provincia di PERUGIA
COMUNE di DERUTA


PIANO DEL COLORE
dei CENTRI STORICI

INDIVIDUAZIONE dei PROFILI
località DERUTA TAVOLA: Der_24b

esaprogetti s.r.l.
architettura+ingegneria+comunicazione



SCALA 1:2000

Planimetria

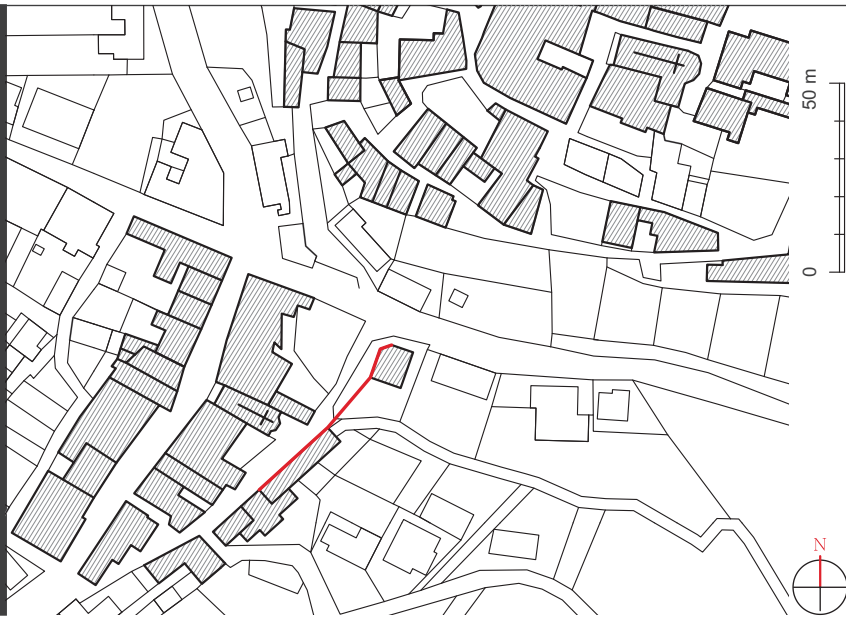

SCALA 1:250


Prospetto

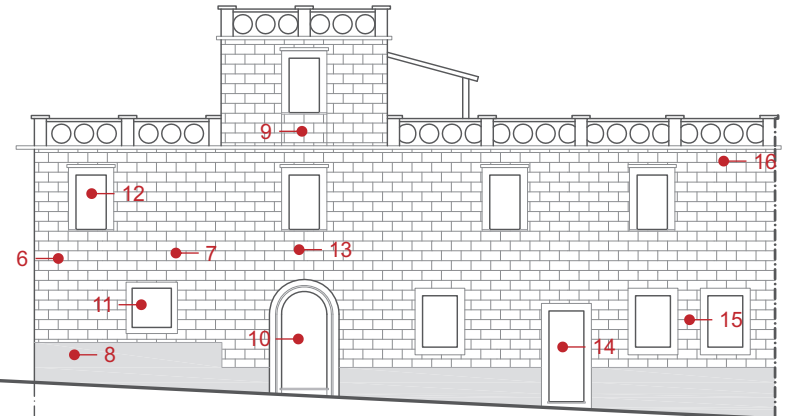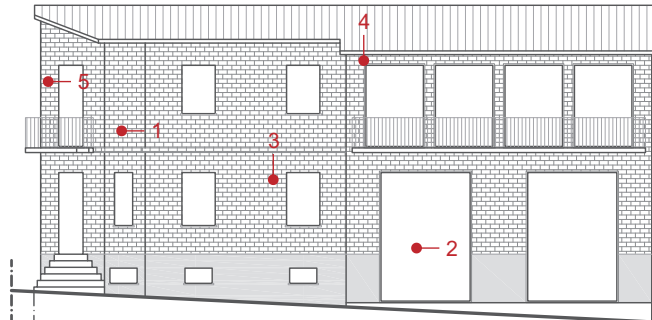



25_1

25_2

Analisi dei colori

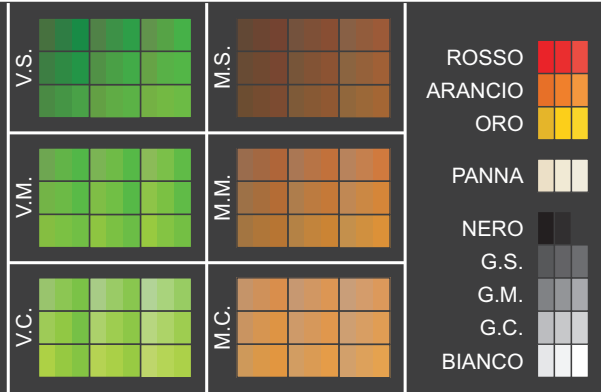

1.sottotondo 2.zoccolo 3.serramenti
4.infissi 5.porta ingresso 6.altre porte

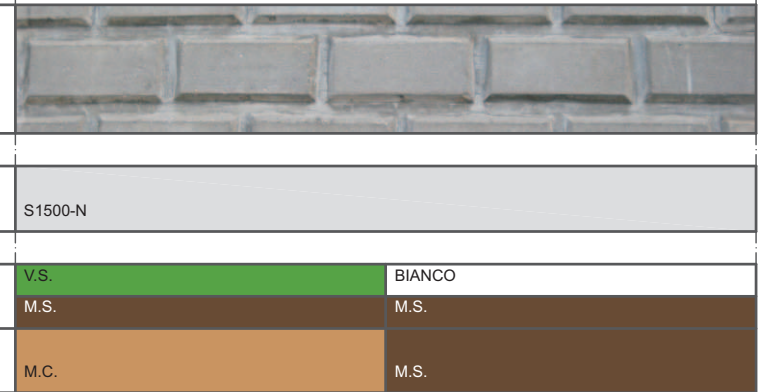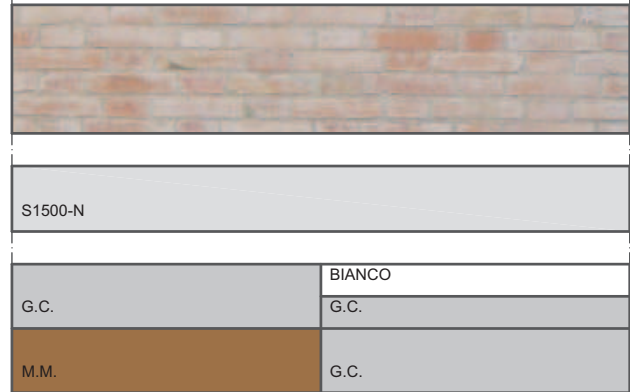

Singolarità | documentazione fotografica



Ed. 25_1 fig. 1



Ed. 25_1 fig. 2



Ed. 25_1 fig. 3



Ed. 25_1 fig. 4



Ed. 25_1 fig. 5



Ed. 25_2 fig. 6




Ed. 25_2 fig. 7



Ed. 25_2 fig. 8



Ed. 25_2 fig. 9

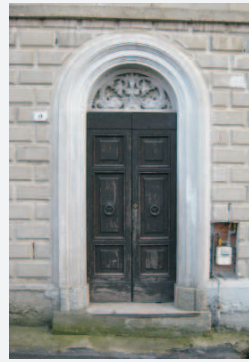

Ed. 25_2 fig. 10




Ed. 25_2 fig. 11



Ed. 25_2 fig. 12



Ed. 25_2 fig. 13

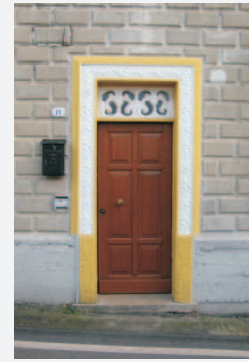

Ed. 25_2 fig. 14



Ed. 25_2 fig. 15



Ed. 25_2 fig. 16



Provincia di PERUGIA
COMUNE di DERUTA

PIANO DEL COLORE
dei CENTRI STORICI

INDIVIDUAZIONE dei PROFILI
località DERUTA TAVOLA: Der_25a



esaprogetti s.r.l.
architettura+ingegneria+comunicazione


SCALA 1:2000

Planimetria




SCALA 1:250

Prospetto

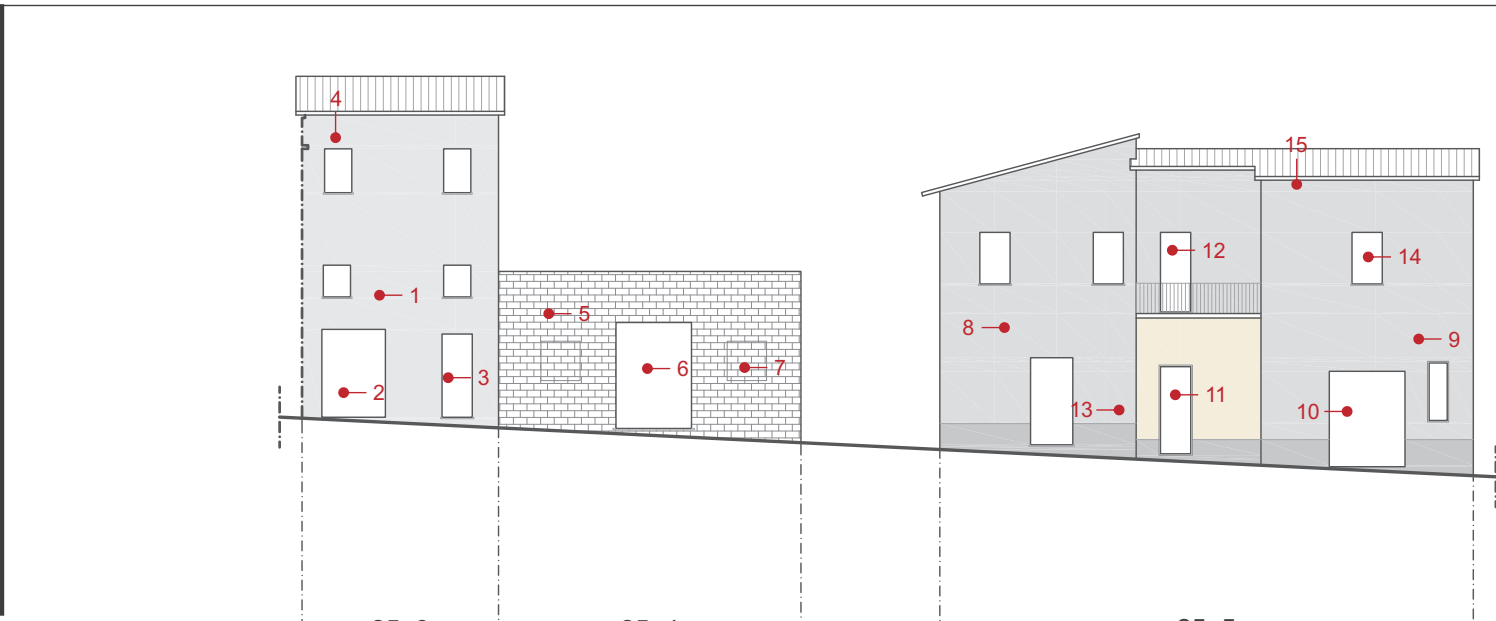

Analisi dei colori

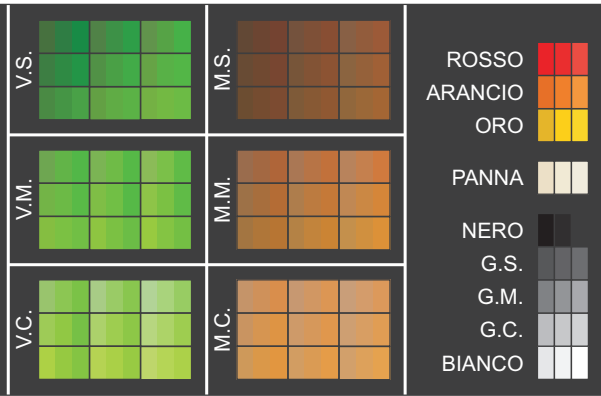

1	
2	
3	4
5	6

1.sottotondo 2.zoccolo 3.serramenti
4.infissi 5.porta ingresso 6.altre porte

25_3	25_4	25_5
S1000-N		S0510-Y30R S1500-N
N.P.	N.P.	S2500-N
M.M.	BIANCO	N.P.
G.M.	G.M.	M.C.
		PANNA BIANCO ORO G.C.

Singolarità | documentazione fotografica



Provincia di PERUGIA
COMUNE di DERUTA

PIANO DEL COLORE
dei CENTRI STORICI

INDIVIDUAZIONE dei PROFILI
località DERUTA TAVOLA: Der_25b

esaprogetti s.r.l.
architettura+ingegneria+comunicazione



V.S.	M.S.	ROSSO
V.M.	M.M.	ARANCIO
V.C.	M.C.	ORO
		PANNA
		NERO
		G.S.
		G.M.
		G.C.
		BIANCO


1	
2	
3	4
5	6

1.sottotetto 2.zoccolo 3.serramenti
4.infissi 5.porta ingresso 6.altre porte

26_1

26_2

S0505-Y10R	S1500-N
	N.P.
M.S.	ORO
M.M.	M.C.
	N.P.
	N.P.

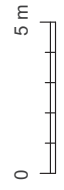

Ed. 26_1 fig. 1



Ed. 26_1 fig. 2



Ed. 26_1 fig. 3



Ed. 26_1 fig. 4



Ed. 26_1 fig. 5



Ed. 26_1 fig. 6



Ed. 26_1 fig. 7



Ed. 26_2 fig. 8




Ed. 26_2 fig. 9



Ed. 26_2 fig. 10


SCALA 1:2000

Planimetria

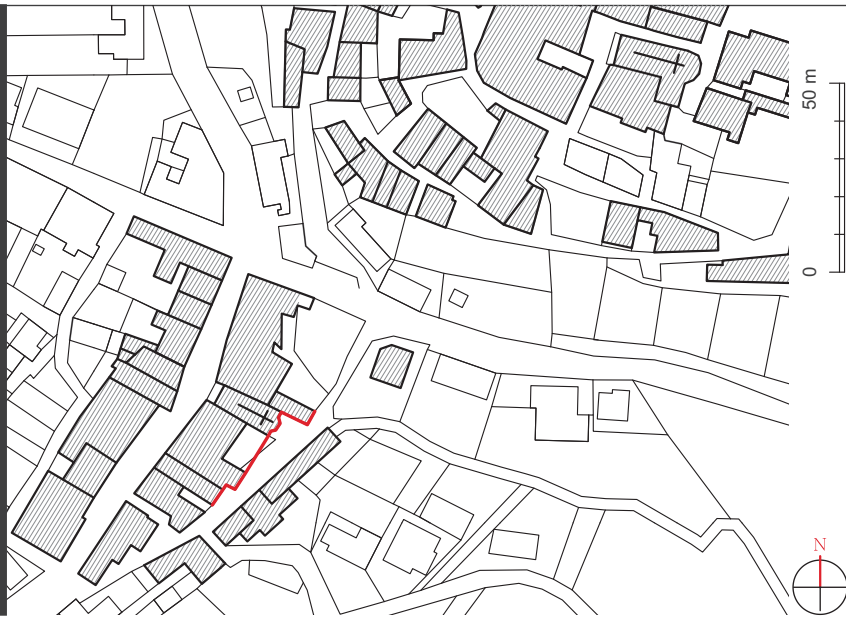


SCALA 1:250

Prospetto

 

Analisi dei colori

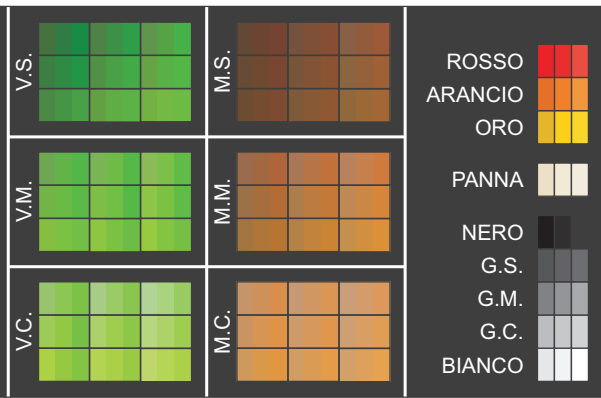

1	
2	
3	4
5	6

1.sottotetto 2.zoccolo 3.serramenti
4.infissi 5.porta ingresso 6.altre porte

26_3		26_4		26_5	
S0510-Y30R		S3500-N		S3005-Y20R	
S1500-N		N.P.		S5005-Y20R	
N.P.		N.P.		N.P.	
ORO		N.P.		N.P.	
M.S.		N.P.		N.P.	

Singolarità | documentazione fotografica



Ed. 26_3 fig. 1



Ed. 26_3 fig. 2



Ed. 26_3 fig. 3



Ed. 26_3 fig. 4



Ed. 26_3 fig. 5



Ed. 26_3 fig. 6




Ed. 26_4 fig. 7



Ed. 26_4 fig. 8



Ed. 26_5 fig. 9

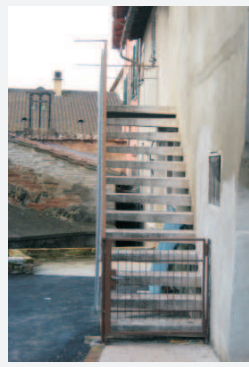

Ed. 26_5 fig. 10



Ed. 26_5 fig. 11



Ed. 26_5 fig. 12



Ed. 26_5 fig. 13




Provincia di PERUGIA
COMUNE di DERUTA

PIANO DEL COLORE
dei CENTRI STORICI

INDIVIDUAZIONE dei PROFILI
località DERUTA TAVOLA: Der_26b


esaprogetti s.r.l.
architettura+ingegneria+comunicazione

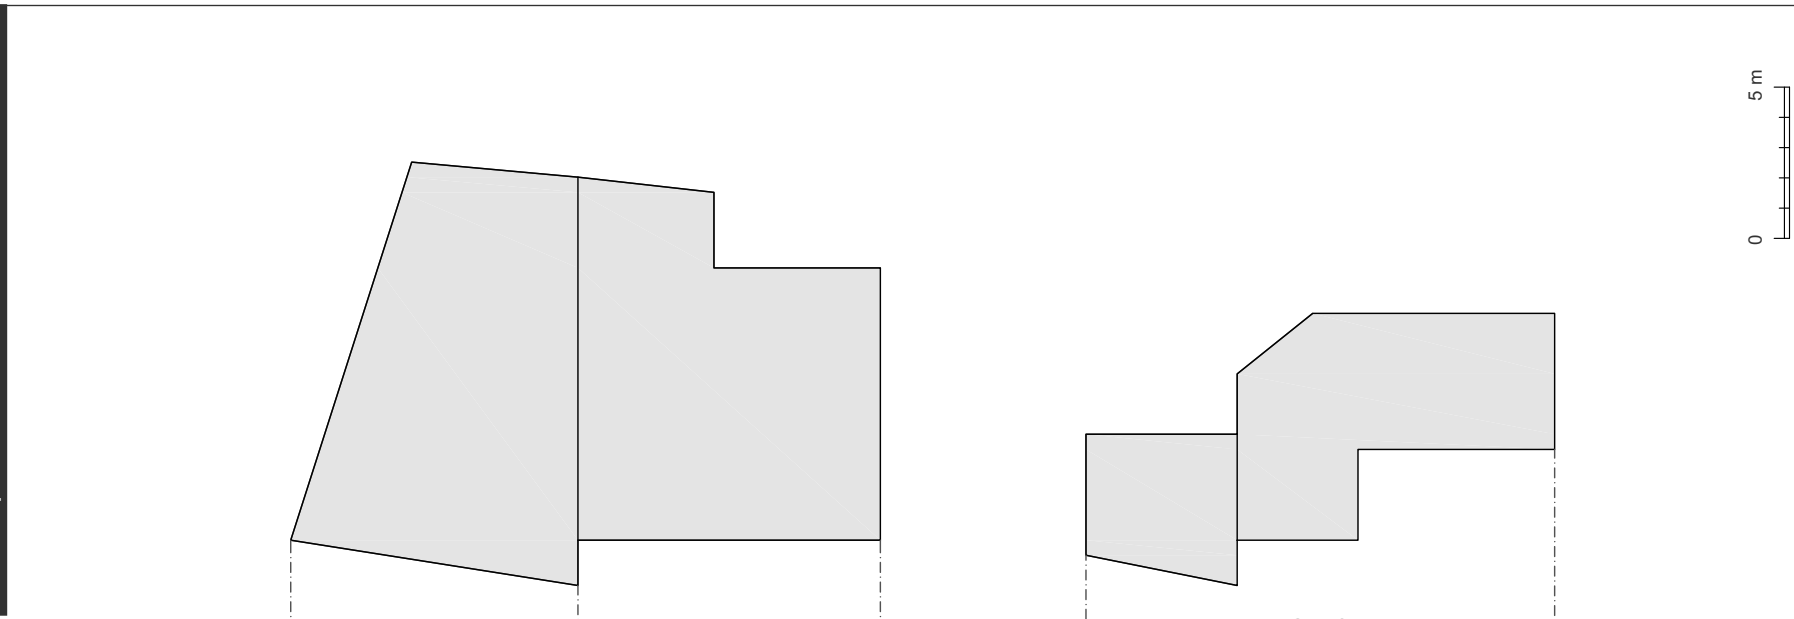

V.S.		M.S.		ROSSO	
V.M.		M.M.		ARANCIO	
V.C.		M.C.		ORO	
				PANNA	
				NERO	
				G.S.	
				G.M.	
				G.C.	
				BIANCO	

1	
2	
3	4
5	6

1.sottotondo 2.zoccolo 3.serramenti
4.infissi 5.porta ingresso 6.altre porte

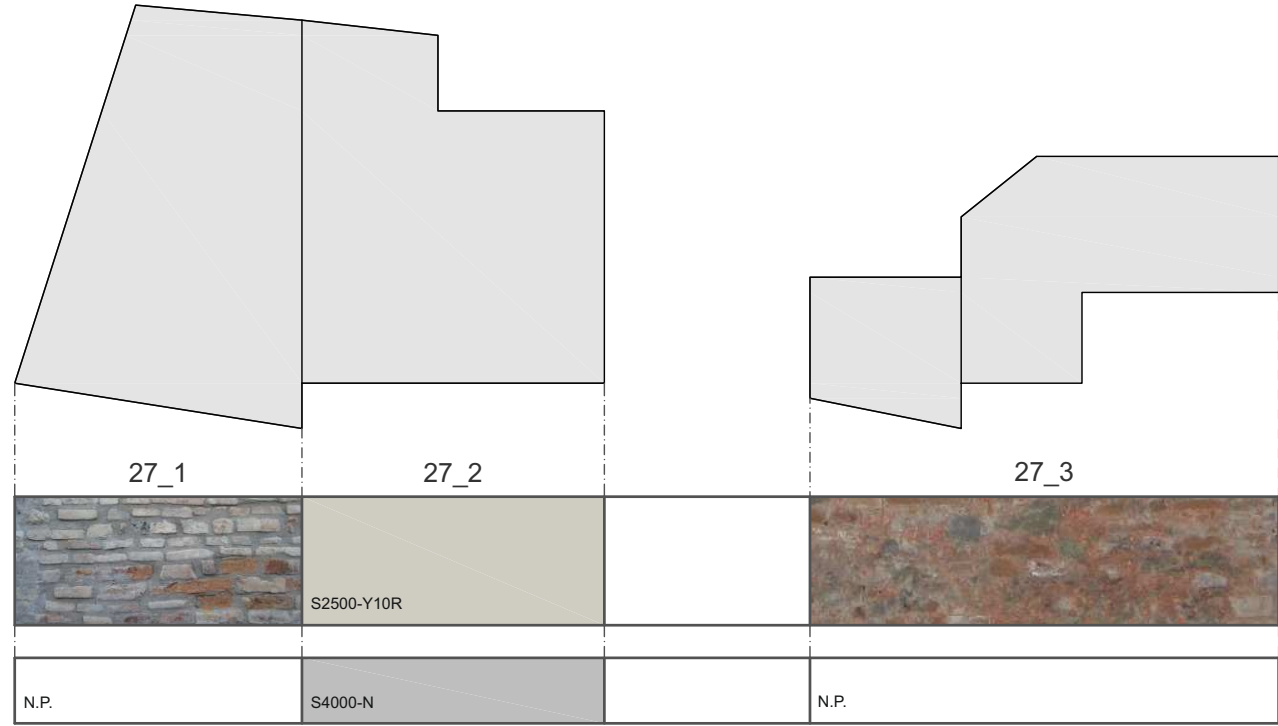

Ed. 27_1 fig. 1







Ed. 27_2 fig. 2



Ed. 27_3 fig. 3



Ed. 27_3 fig. 4

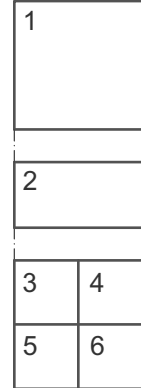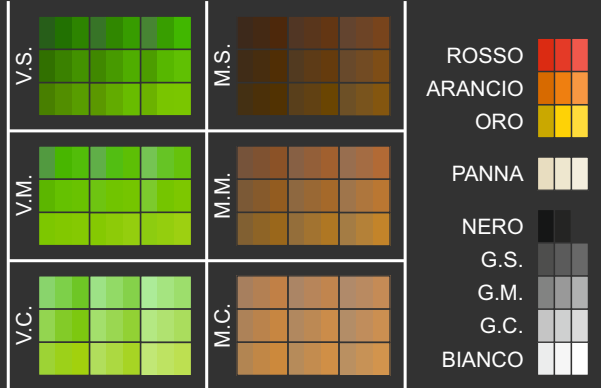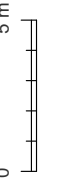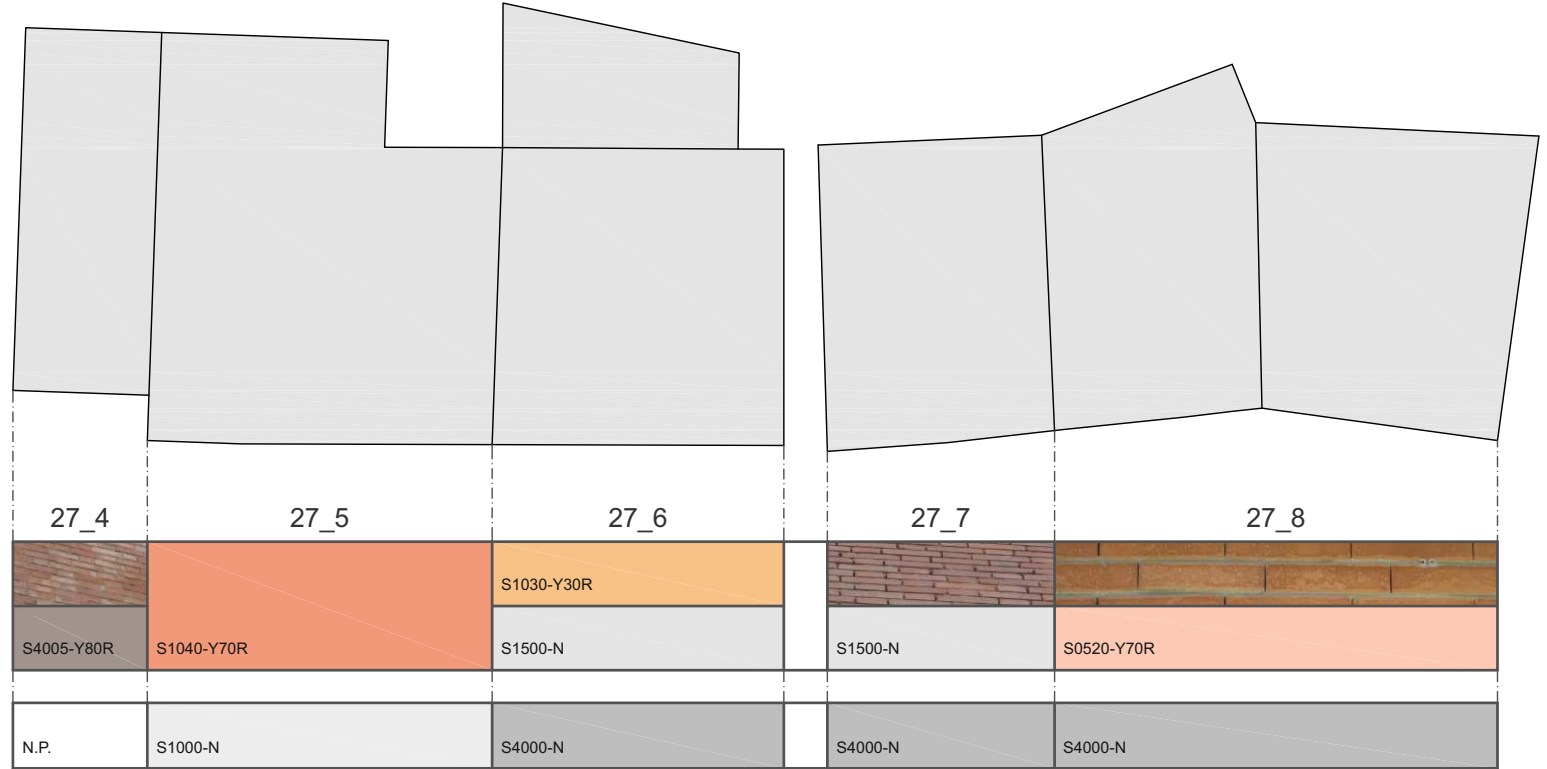

1. sottotetto 2. zoccolo 3. serramenti
4. infissi 5. porta ingresso 6. altre porte



Ed. 27_4 fig. 1



Ed. 27_5 fig. 2



Ed. 27_6 fig. 3






Ed. 27_6 fig. 4



Ed. 27_7 fig. 5




Ed. 27_8 fig. 6

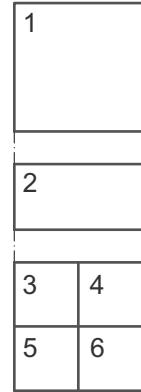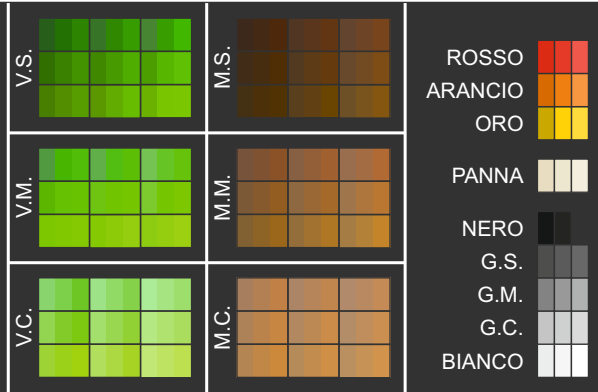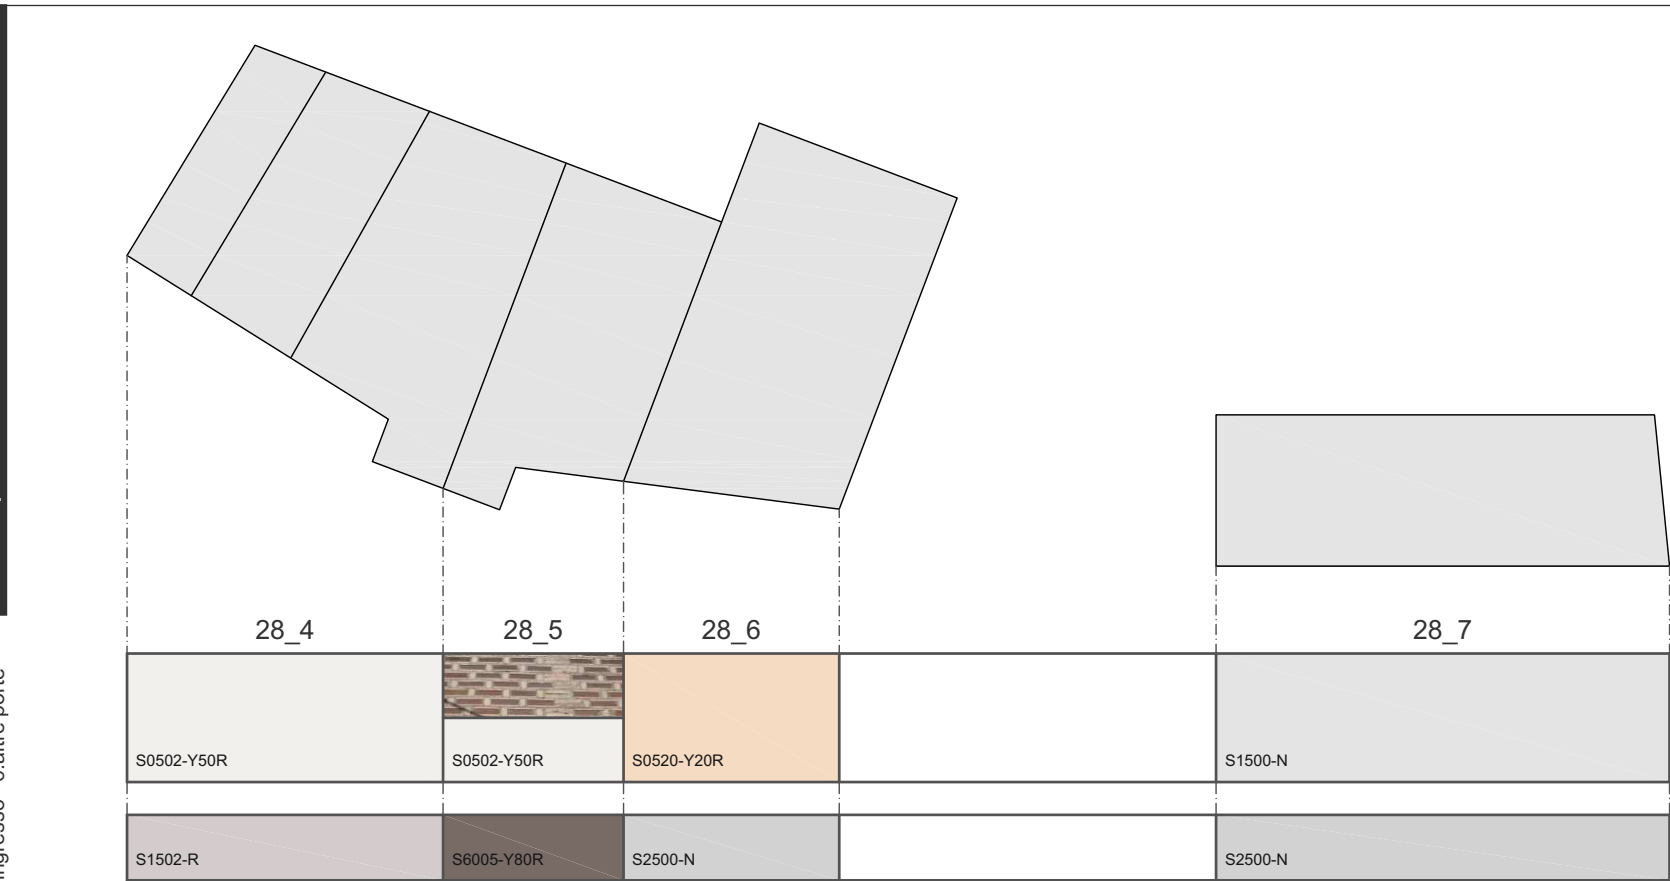

1.sottotetto 2.zoccolo 3.serramenti
4.infissi 5.porta ingresso 6.altre porte





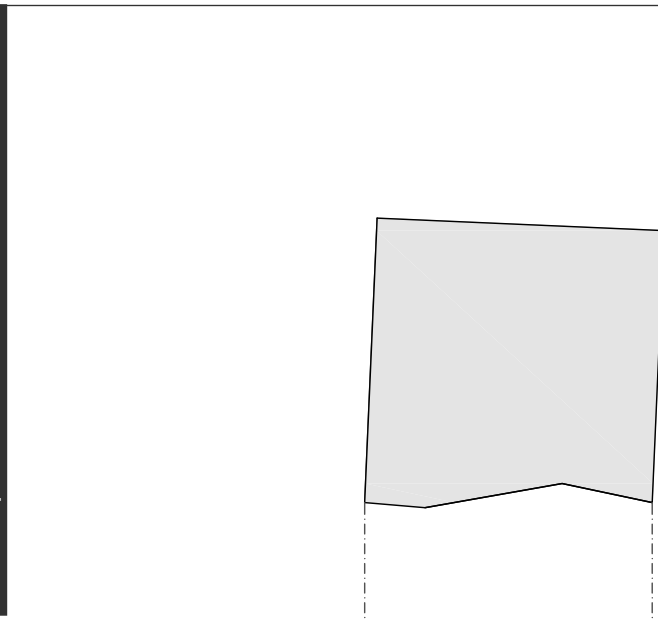

V.S.	M.S.	ROSSO
V.M.	M.M.	ARANCIO
V.C.	M.C.	ORO
		PANNA
		NERO
		G.S.
		G.M.
		G.C.
		BIANCO

1	
2	
3	4
5	6

1.sottotondo 2.zoccolo 3.serramenti
4.infissi 5.porta ingresso 6.altre porte

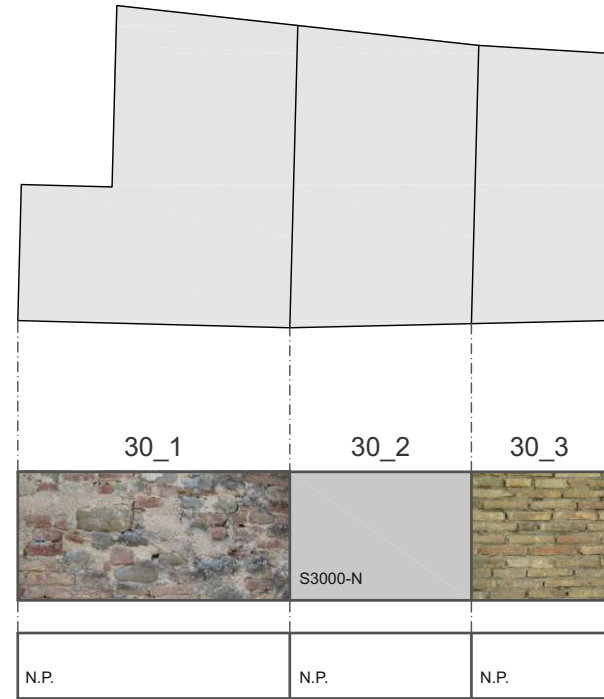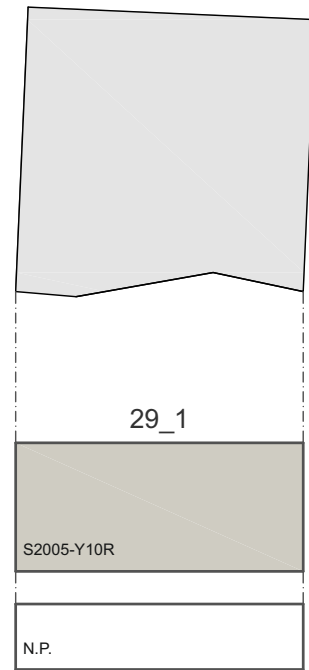

Ed. 29_1 fig. 1




Ed. 30_1 fig. 2



Ed. 30_2 fig. 3




Ed. 30_3 fig. 4

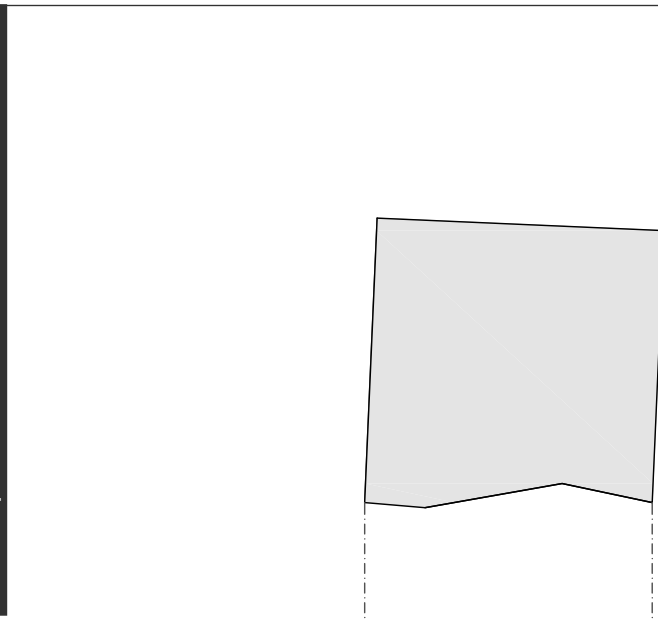

V.S.	M.S.	ROSSO
V.M.	M.M.	ARANCIO
V.C.	M.C.	ORO
		PANNA
		NERO
		G.S.
		G.M.
		G.C.
		BIANCO

1	
2	
3	4
5	6

1.sottotondo 2.zoccolo 3.serramenti
4.infissi 5.porta ingresso 6.altre porte

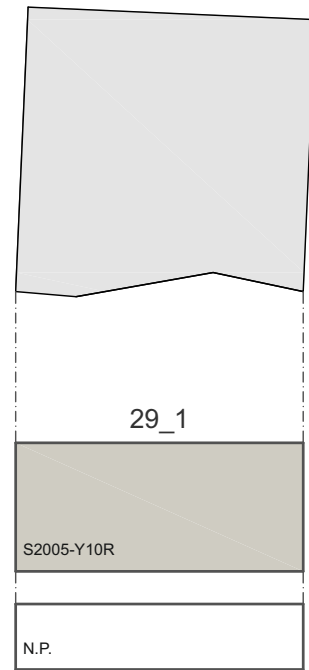

Ed. 29_1 fig. 1



Ed. 30_1 fig. 2



Ed. 30_2 fig. 3



Ed. 30_3 fig. 4



Ed. 31_1 fig. 1



Ed. 32_1 fig. 2



Ed. 32_2 fig. 3


V.S.		M.S.		ROSSO	
V.M.		M.M.		ARANCIO	
V.C.		M.C.		ORO	
				PANNA	
				NERO	
				G.S.	
				G.M.	
				G.C.	
				BIANCO	

1	
2	
3	4
5	6

1.sottotetto 2.zoccolo 3.serramenti
4.infissi 5.porta ingresso 6.altre porte




31_1

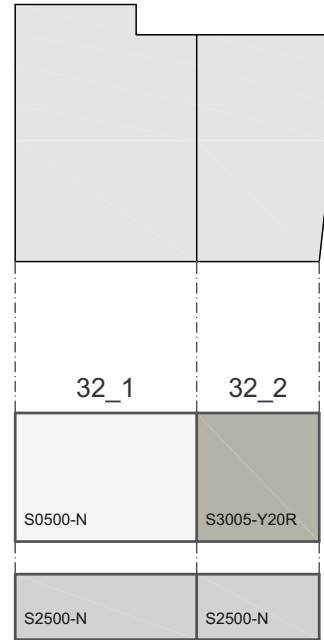

32_1

32_2

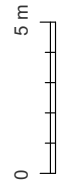



Ed. 33_1 fig. 1



Ed. 33_1 fig. 2



Ed. 33_2 fig. 3


V.S.		M.S.		ROSSO	
V.M.		M.M.		ARANCIO	
V.C.		M.C.		ORO	
				PANNA	
				NERO	
				G.S.	
				G.M.	
				G.C.	
				BIANCO	




1	
2	
3	4
5	6

1.sottotondo 2.zoccolo 3.serramenti
4.infissi 5.porta ingresso 6.altre porte



33_1	33_2
S1080-Y50R	S0530-Y70R
	S0500-N
N.P.	N.P.

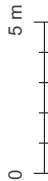

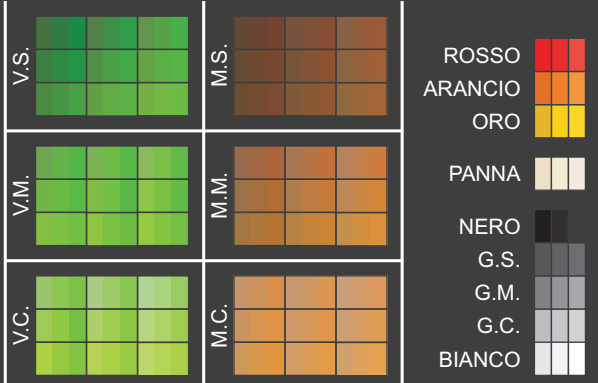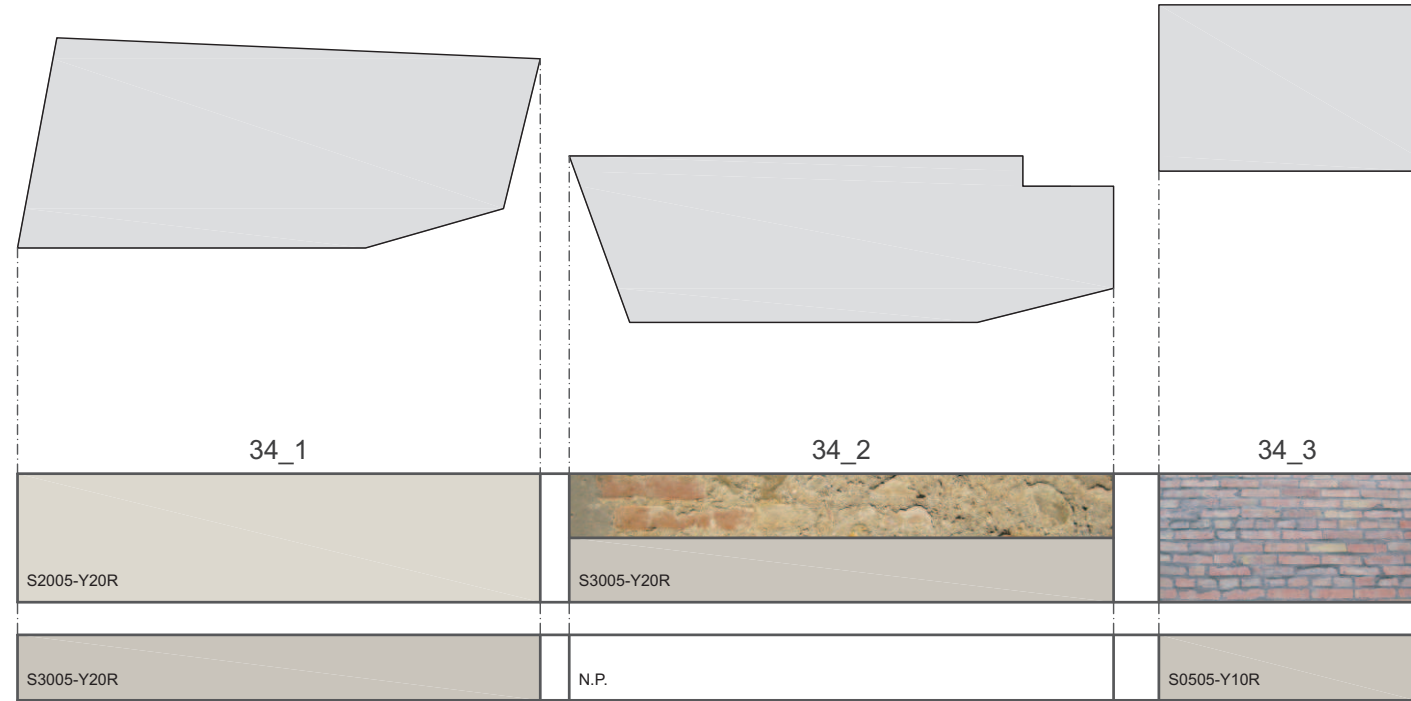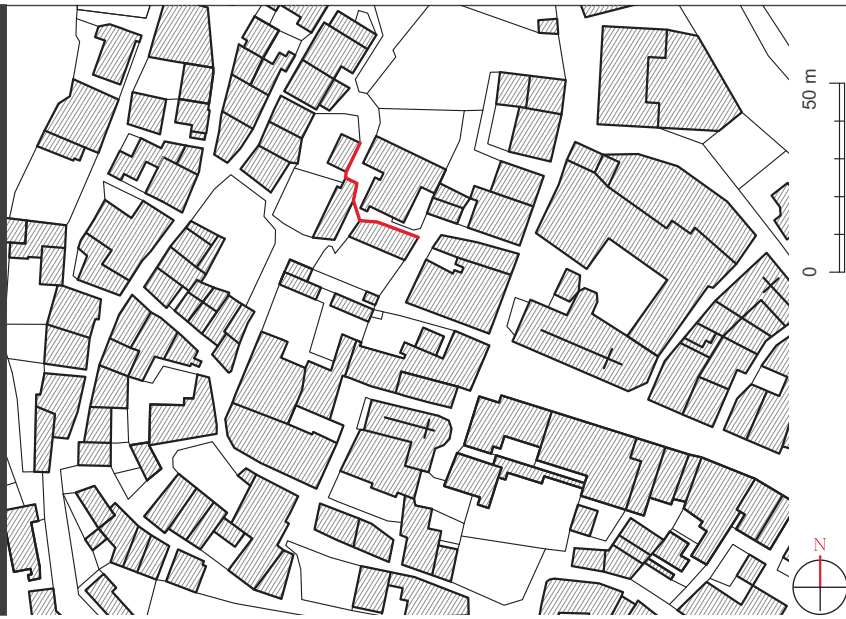


1	
2	
3	4
5	6

1.sottotetto 2.zoccolo 3.serramenti
4.infissi 5.porta ingresso 6.altre porte




Ed. 34_1 fig. 1 Ed. 34_2 fig. 2 Ed. 34_3 fig. 3 Ed. 34_3 fig. 4

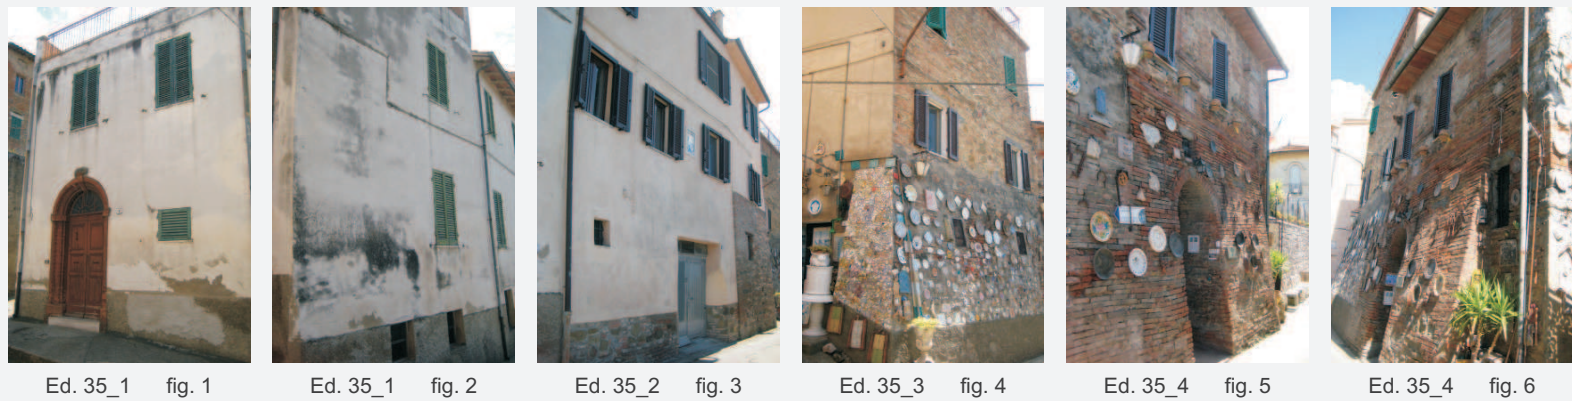

V.S.	M.S.	ROSSO
V.M.	M.M.	ARANCIO
V.C.	M.C.	ORO
		PANNA
		NERO
		G.S.
		G.M.
		G.C.
		BIANCO


1. sottofondo 2. zoccolo 3. serramenti
4. infissi 5. porta ingresso 6. altre porte

1	
2	
3	4
5	6


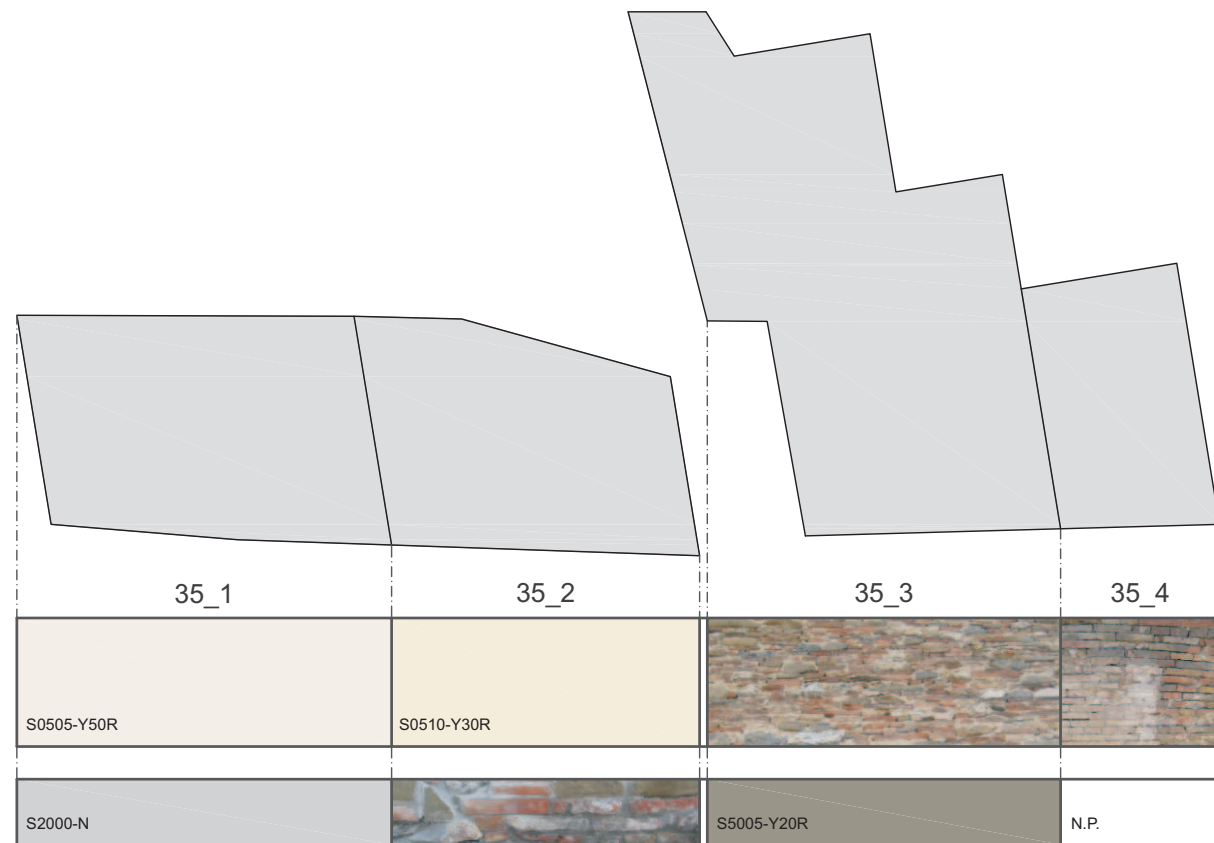





1.sottotetto 2.zoccolo 3.serramenti
4.infissi 5.porta ingresso 6.altre porte

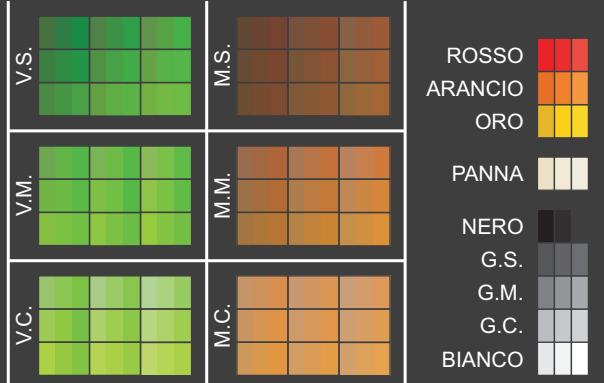

1	
2	
3	4
5	6

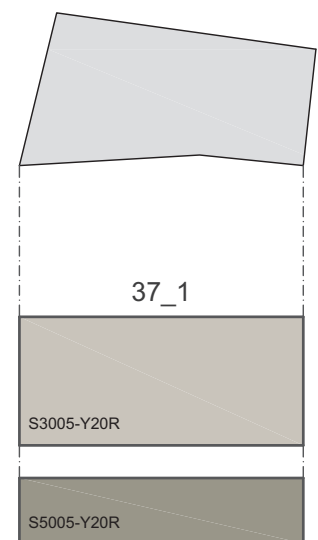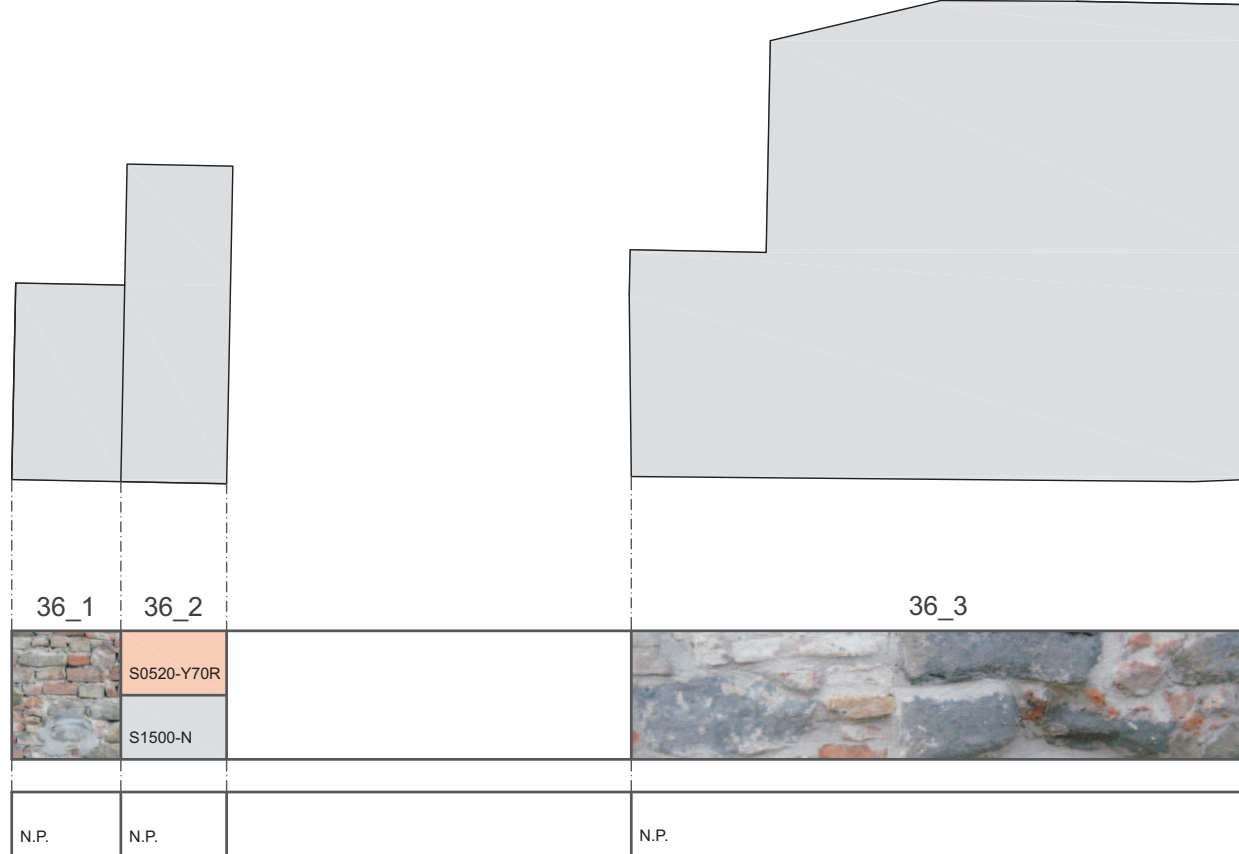


Ed. 36_1 fig. 1 Ed. 36_2 fig. 2 Ed. 36_3 fig. 3 Ed. 37_1 fig. 4

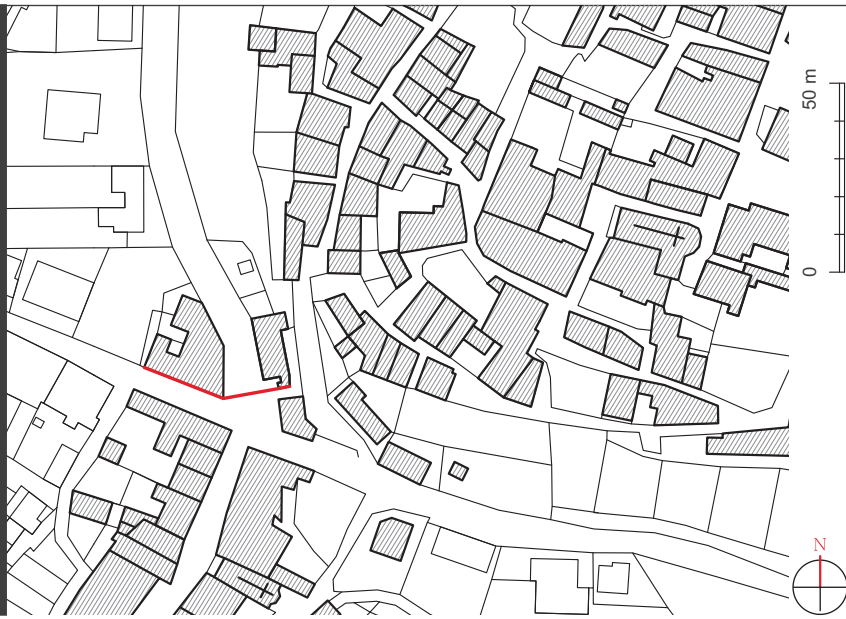

V.S.	M.S.	ROSSO ARANCIO ORO PANNA NERO G.S. G.M. G.C. BIANCO
V.M.	M.M.	
V.C.	M.C.	

1	
2	
3	4
5	6

1.sottotetto 2.zoccolo 3.serramenti
4.infissi 5.porta ingresso 6.altre porte

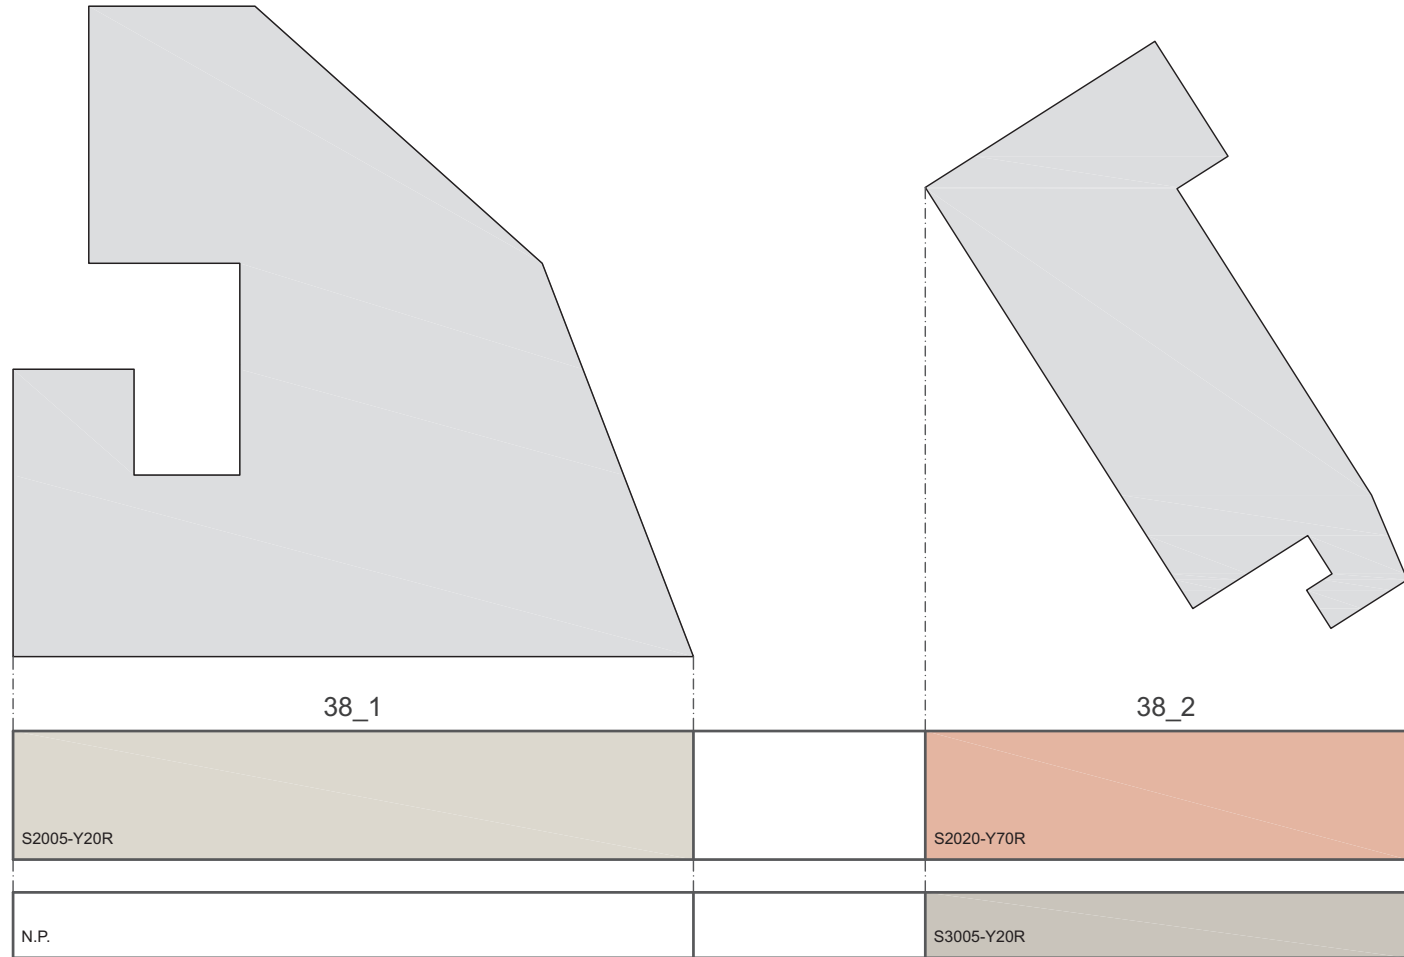



Ed. 38_1 fig. 1



Ed. 38_1 fig. 2



Ed. 38_2 fig. 3

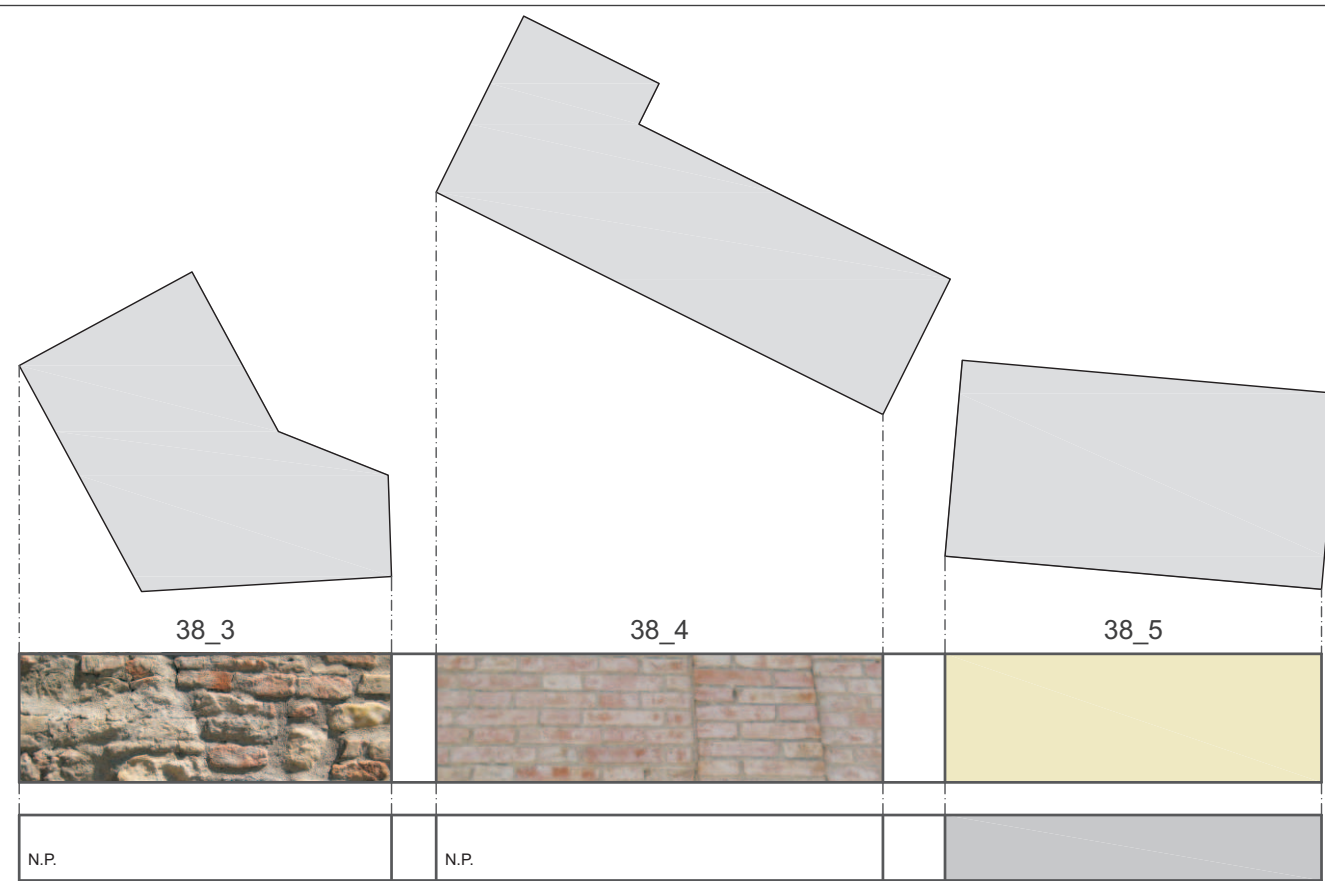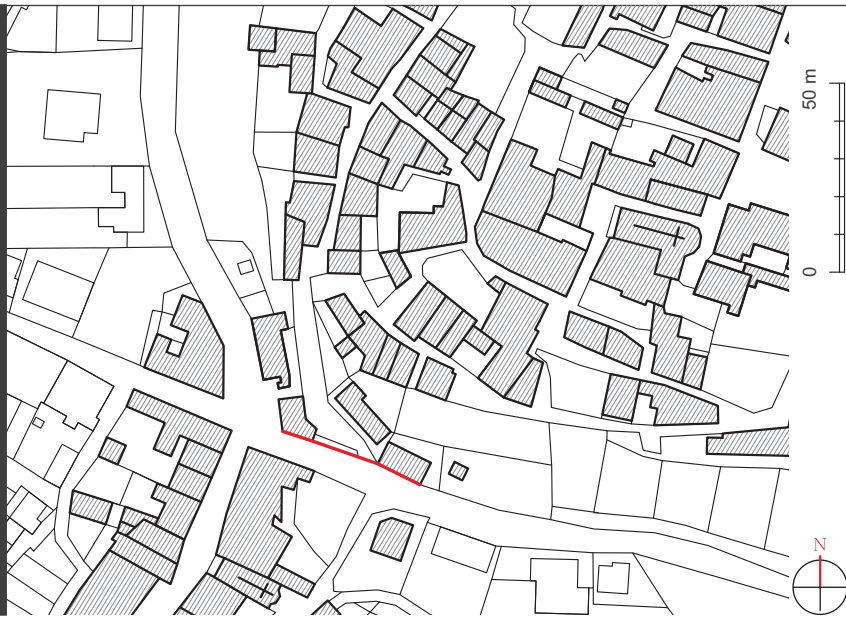

V.S.		M.S.		ROSSO	
V.M.		M.M.		ARANCIO	
V.C.		M.C.		ORO	
				PANNA	
				NERO	
				G.S.	
				G.M.	
				G.C.	
				BIANCO	

1	
2	
3	4
5	6

1.sottotetto 2.zoccolo 3.serramenti
4.infissi 5.porta ingresso 6.altre porte



Ed. 38_3 fig. 1



Ed. 38_3 fig. 2



Ed. 38_4 fig. 3



Ed. 38_5 fig. 4