


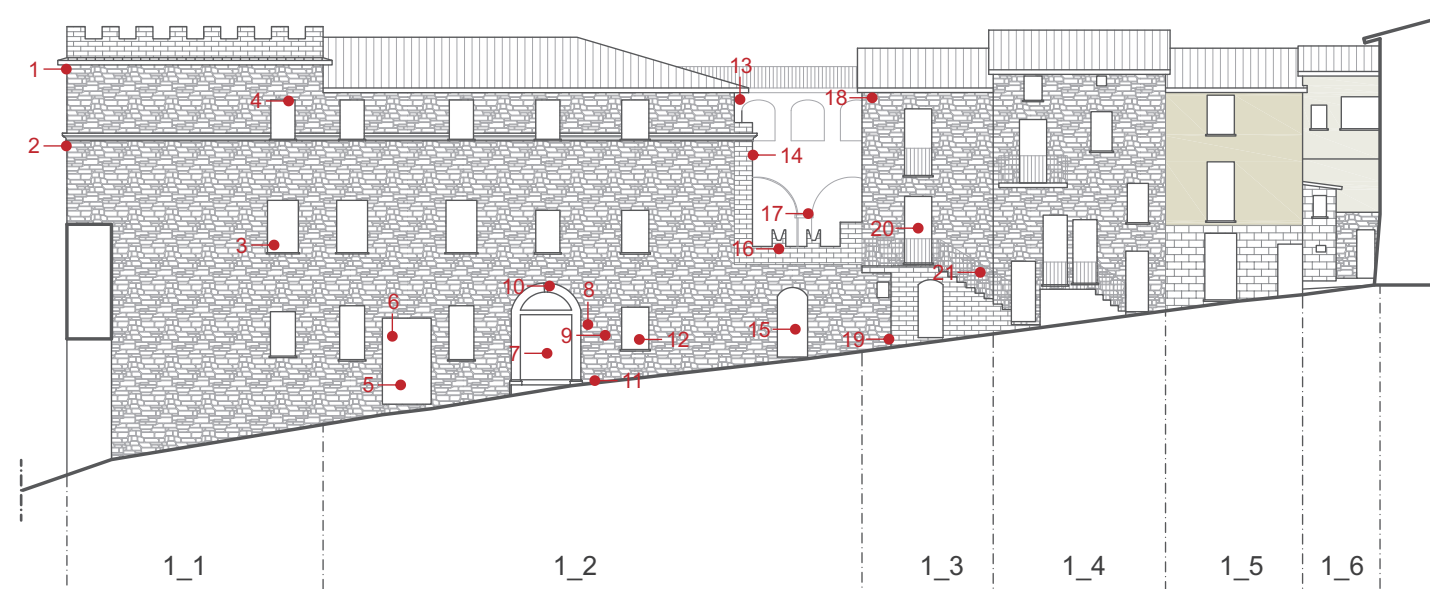

V.S.	M.S.	ROSSO
V.M.	M.M.	ARANCIO
V.C.	M.C.	ORO
		PANNA
		NERO
		G.S.
		G.M.
		G.C.
		BIANCO

1	
2	
3	4
5	6

1.sottotetto 2.zoccolo 3.serramenti
4.infissi 5.porta ingresso 6.altre porte

N.P.	N.P.	N.P.	N.P.	N.P.	N.P.
M.C.	N.R.	PANNA	PANNA	N.R.	M.M.
ORO	ORO	M.M.	NERO	M.M.	N.P.








Prospetto

SCALA 1:250

Analisi dei colori

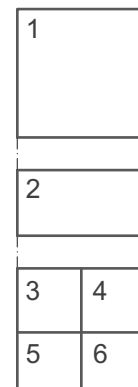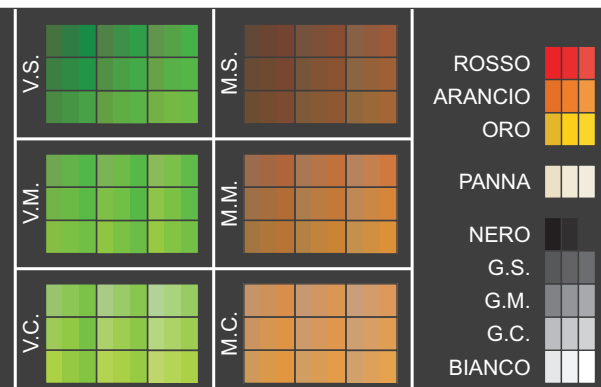


1.sottofondo 2.zoccolo 3.serramenti
4.infissi 5.porta ingresso 6.altre porte

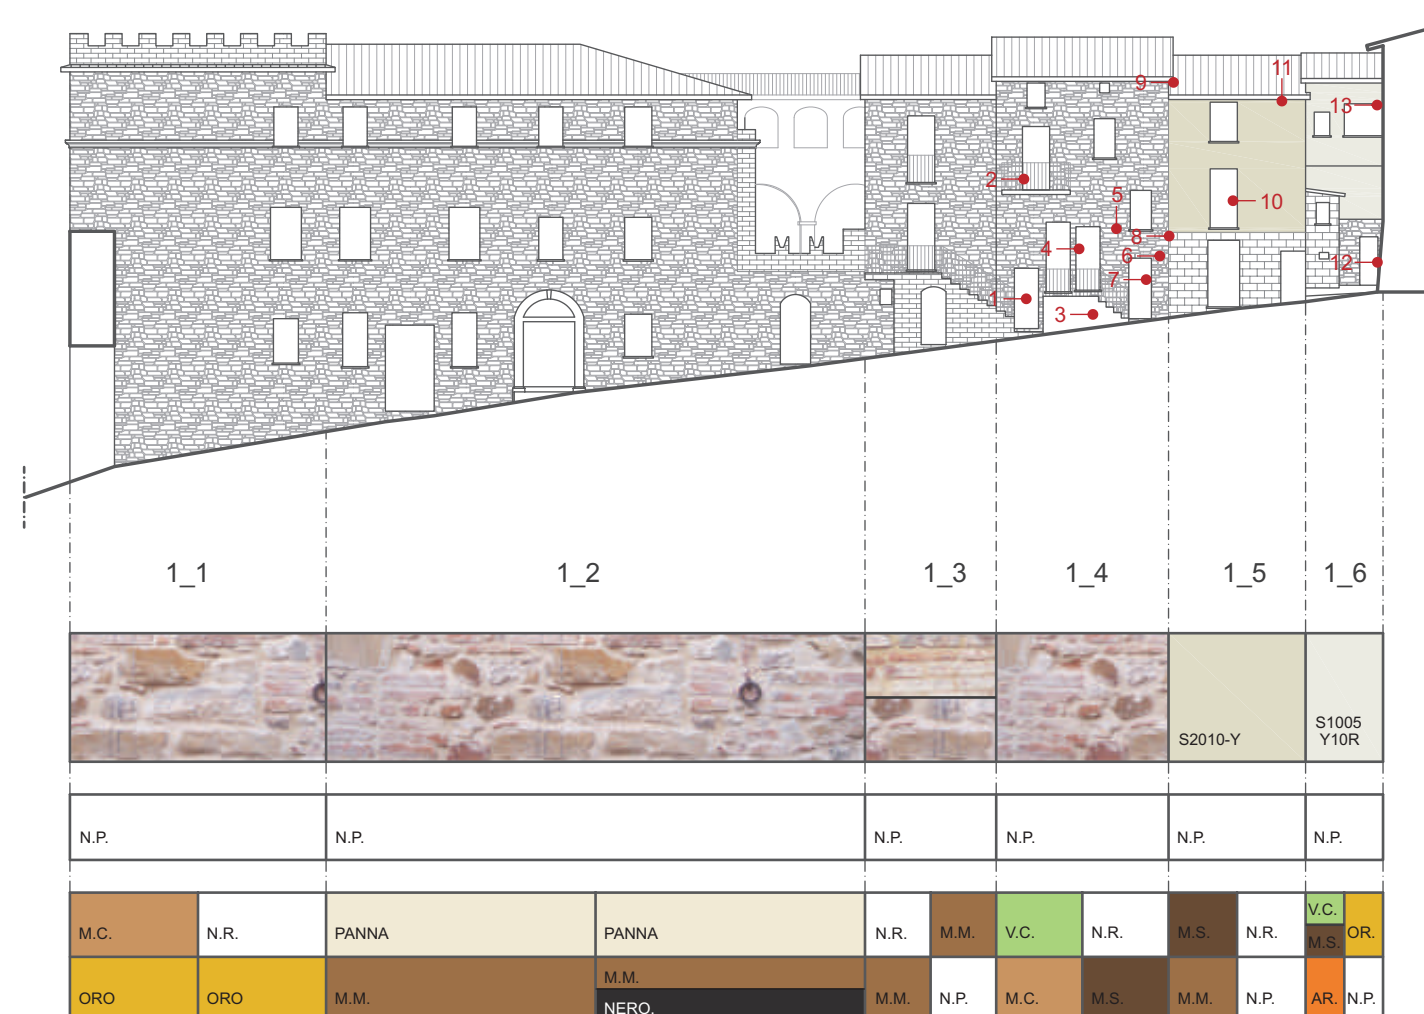

Singolarità | documentazione fotografica



Ed. 1_4 fig. 1

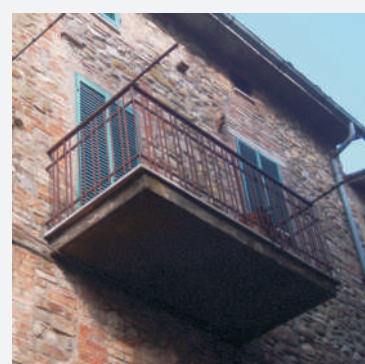

Ed. 1_4 fig. 2



Ed. 1_4 fig. 3



Ed. 1_4 fig. 4



Ed. 1_4 fig. 5-6



Ed. 1_4 fig. 7



Ed. 1_4 fig. 8



Ed. 1_4 fig. 9



Ed. 1_5 fig. 10




Ed. 1 5 fig. 11



Ed. 1_6 fig. 12



Ed. 1_6 fig. 13

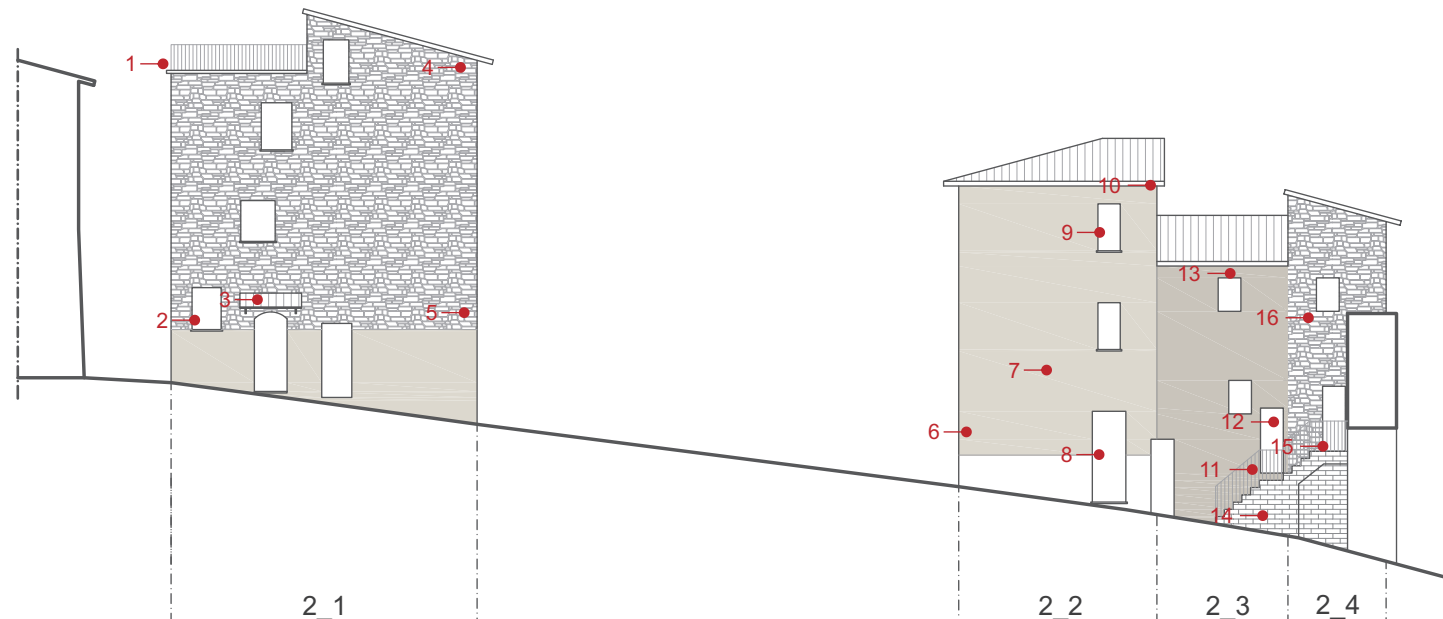

V.S.	M.S.	ROSSO
V.M.	M.M.	ARANCIO
V.C.	M.C.	ORO
		PANNA
		NERO
		G.S.
		G.M.
		G.C.
		BIANCO

1	
2	
3	4
5	6

1.sottotetto 2.zoccolo 3.serramenti
4.infissi 5.porta ingresso 6.altre porte

2_1		2_2	2_3	2_4
		S2005-Y10R	S3005-Y20R	
S2005-Y10R		N.P.	N.P.	N.P.
V.S.	NERO	M.C.	PANNA	N.P.
NERO	N.P.	M.S.	N.P.	N.P.





V.S.	M.S.	ROSSO
V.M.	M.M.	ARANCIO
V.C.	M.C.	ORO
		PANNA
		NERO
		G.S.
		G.M.
		G.C.
		BIANCO

1	
2	
3	4
5	6

1.sottotondo 2.zoccolo 3.serramenti
4.infissi 5.porta ingresso 6.altre porte

3_1	3_2	3_3
N.P.	N.P.	N.P.
M.M.	M.C.	NERO
V.M.	V.M.	M. N.P.
M.M.	N.P.	NERO
		N.P.NE.






V.S.		M.S.		ROSSO	
V.M.		M.M.		ARANCIO	
V.C.		M.C.		ORO	
				PANNA	
				NERO	
				G.S.	
				G.M.	
				G.C.	
				BIANCO	

1	
2	
3	4
5	6

1.sottotondo 2.zoccolo 3.serramenti
4.infissi 5.porta ingresso 6.altre porte

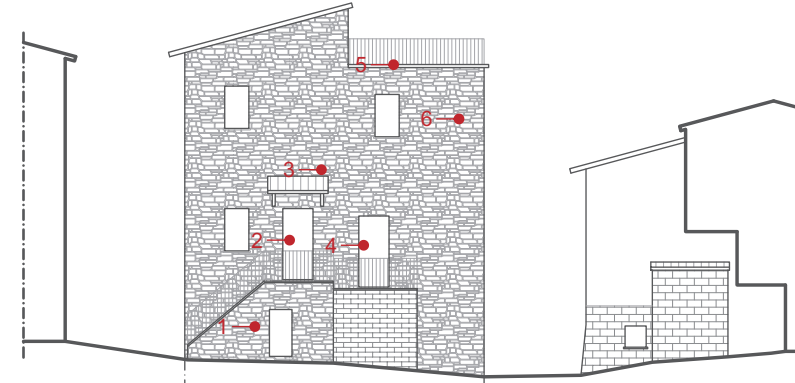


4_1

N.P.	
M.M.	N.R.
V.M.	
ORO	NERO



Ed. 4_1 fig. 1

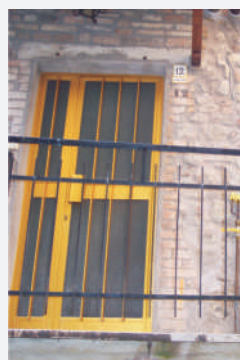


Ed. 4_1 fig. 2



Ed. 4_1 fig. 3




Ed. 4_1 fig. 4

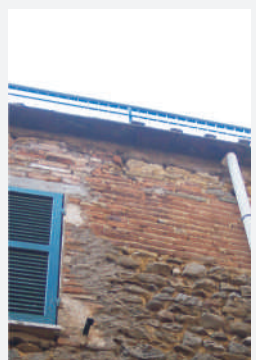

Ed. 4_1 fig. 5



Ed. 4_1 fig. 6

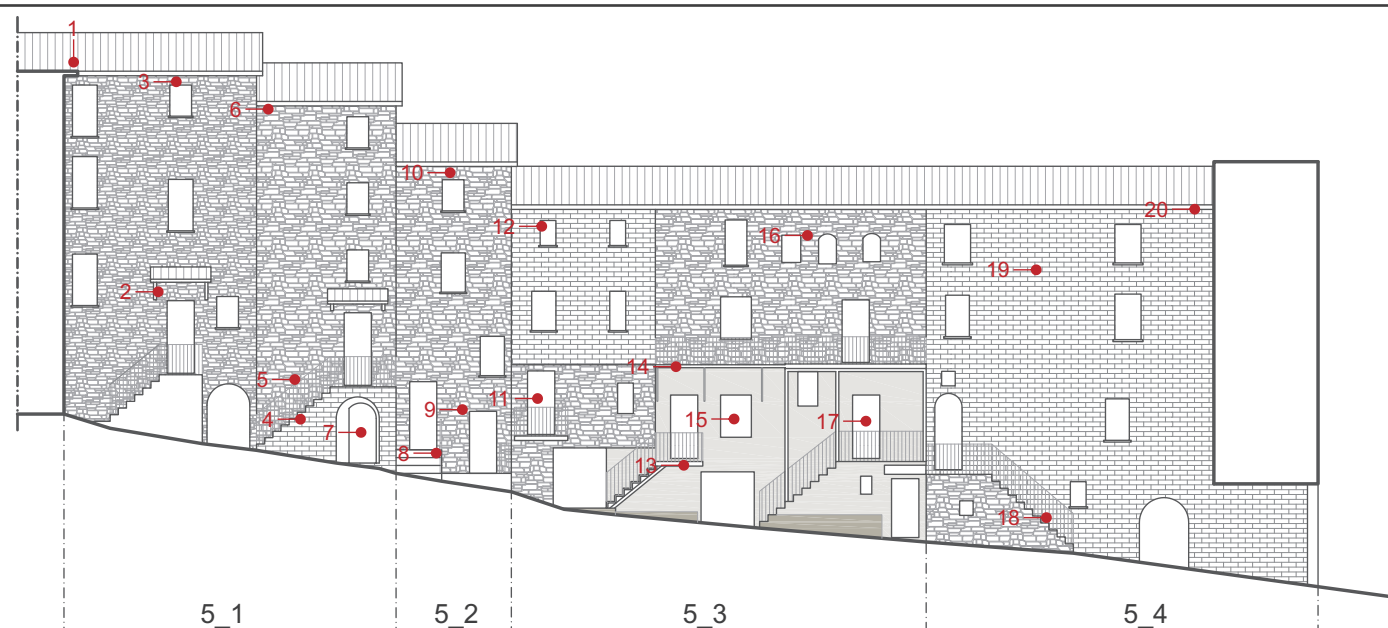

V.S.	M.S.	ROSSO
V.M.	M.M.	ARANCIO
V.C.	M.C.	ORO
		PANNA
		NERO
		G.S.
		G.M.
		G.C.
		BIANCO

1	
2	
3	4
5	6

1.sottotetto 2.zoccolo 3.serramenti
4.infissi 5.porta ingresso 6.altre porte

5_1	5_2	5_3	5_4
		S1502-Y	
N.P.	N.P.	S4005-Y20R	N.P.
M.M.	M.C.	G.M.	M.S.
V.M.		BIANCO	M.M.
NERO	N.P.	M.S.	N.P.
		ORO	G.C.
			M.M.
			BIANCO
			M.M.






0 50 m



V.S.	M.S.	ROSSO
V.M.	M.M.	ARANCIO
V.C.	M.C.	ORO
		PANNA
		NERO
		G.S.
		G.M.
		G.C.
		BIANCO

1	
2	
3	4
5	6

1.sottotetto 2.zoccolo 3.serramenti
4.infissi 5.porta ingresso 6.altre porte

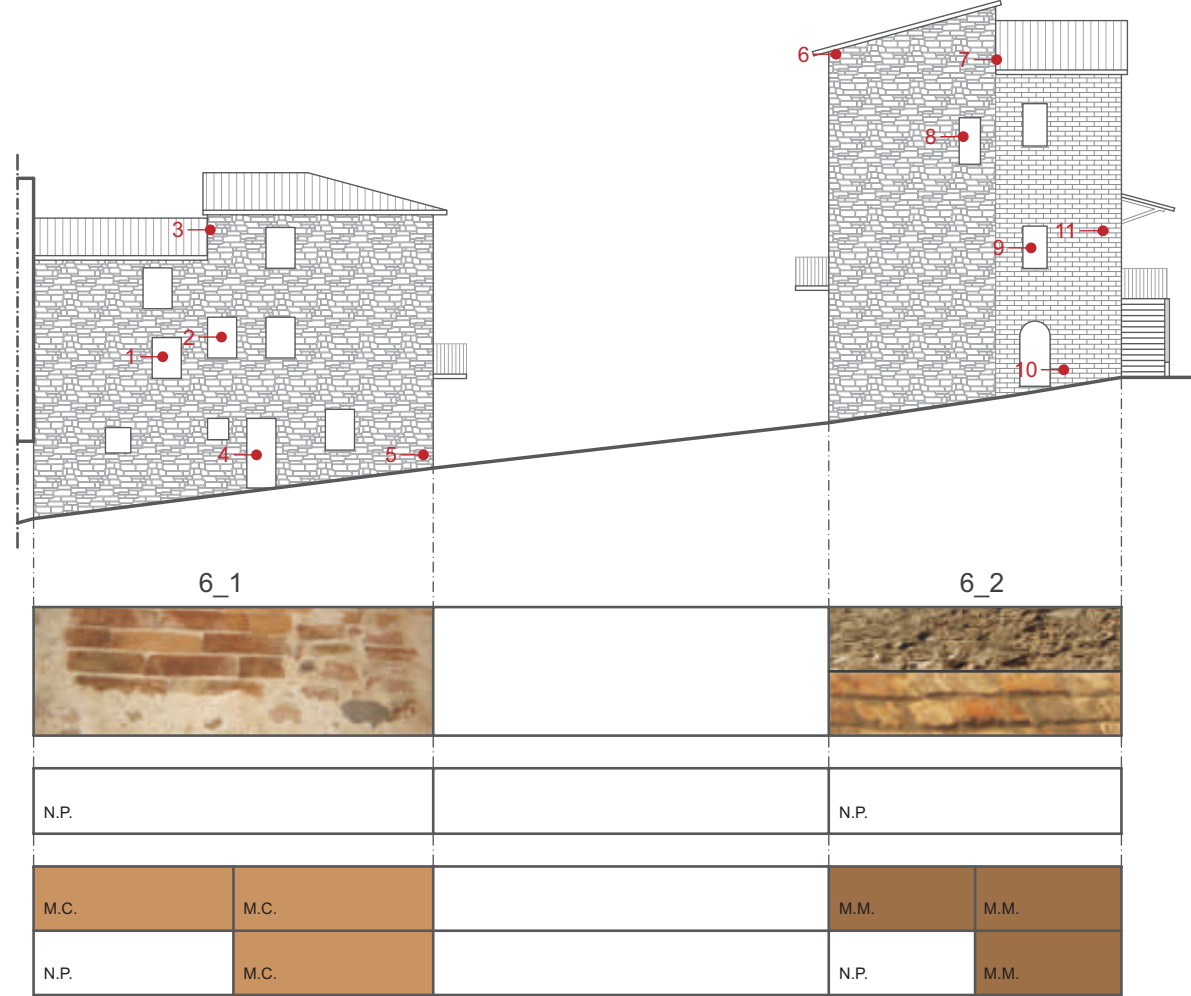

0 5 m








V.S.		M.S.		ROSSO	
V.M.		M.M.		ARANCIO	
V.C.		M.C.		ORO	
				PANNA	
				NERO	
				G.S.	
				G.M.	
				G.C.	
				BIANCO	

1	
2	
3	4
5	6

1.sottotetto 2.zoccolo 3.serramenti
4.infissi 5.porta ingresso 6.altre porte

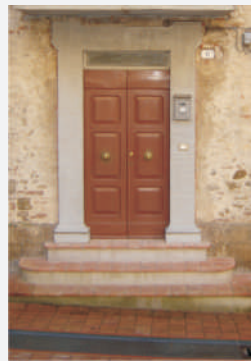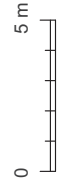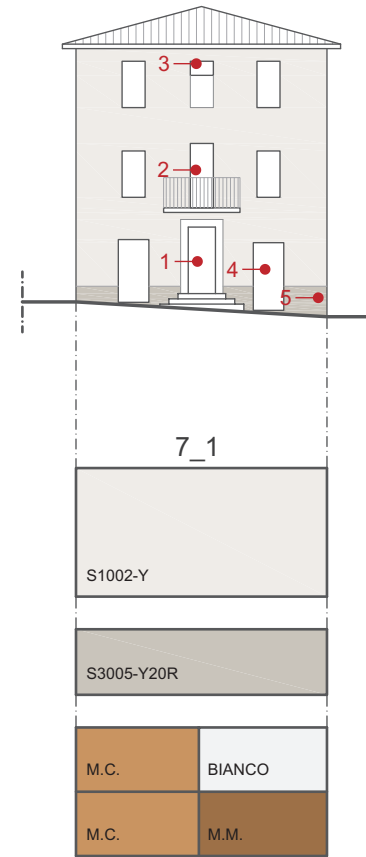


Ed. 7_1 fig. 1



Ed. 7_1 fig. 2




Ed. 7_1 fig. 3

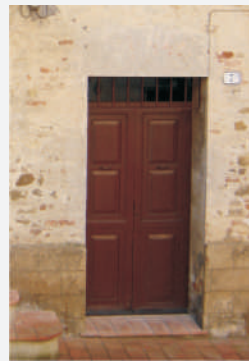

Ed. 7_1 fig. 4



Ed. 7_1 fig. 5

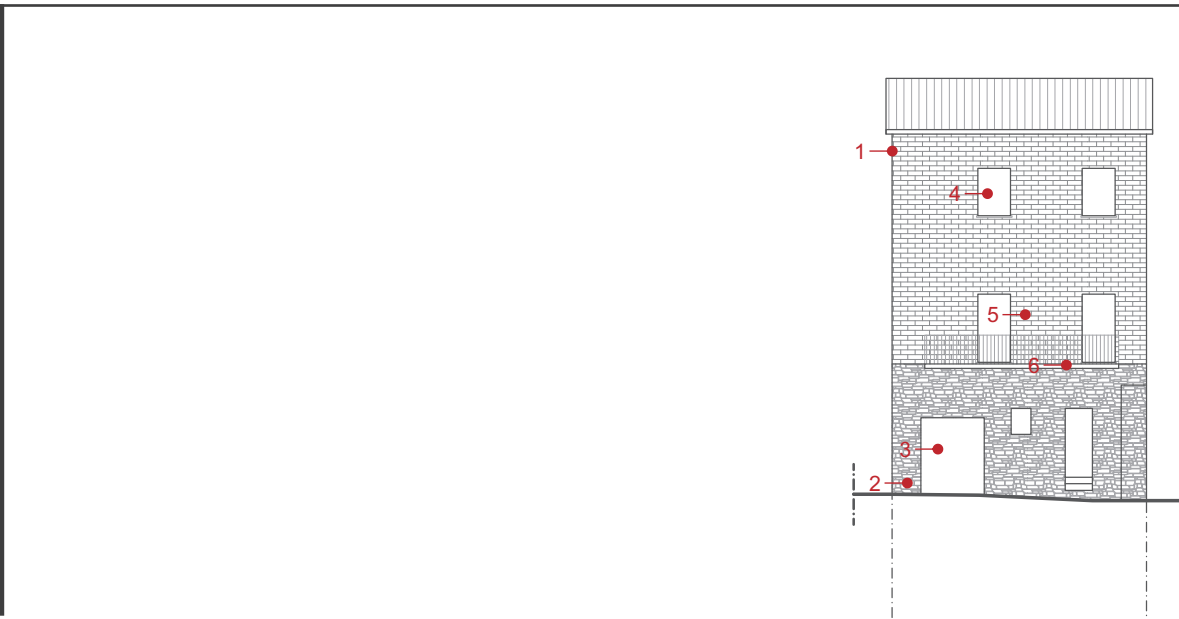





V.S.		M.S.		ROSSO	
V.M.		M.M.		ARANCIO	
V.C.		M.C.		ORO	
				PANNA	
				NERO	
				G.S.	
				G.M.	
				G.C.	
				BIANCO	

1	
2	
3	4
5	6

1.sottotetto 2.zoccolo 3.serramenti
4.infissi 5.porta ingresso 6.altre porte

8_1	
N.P.	
V.M.	M.C.
M.M.	NERO

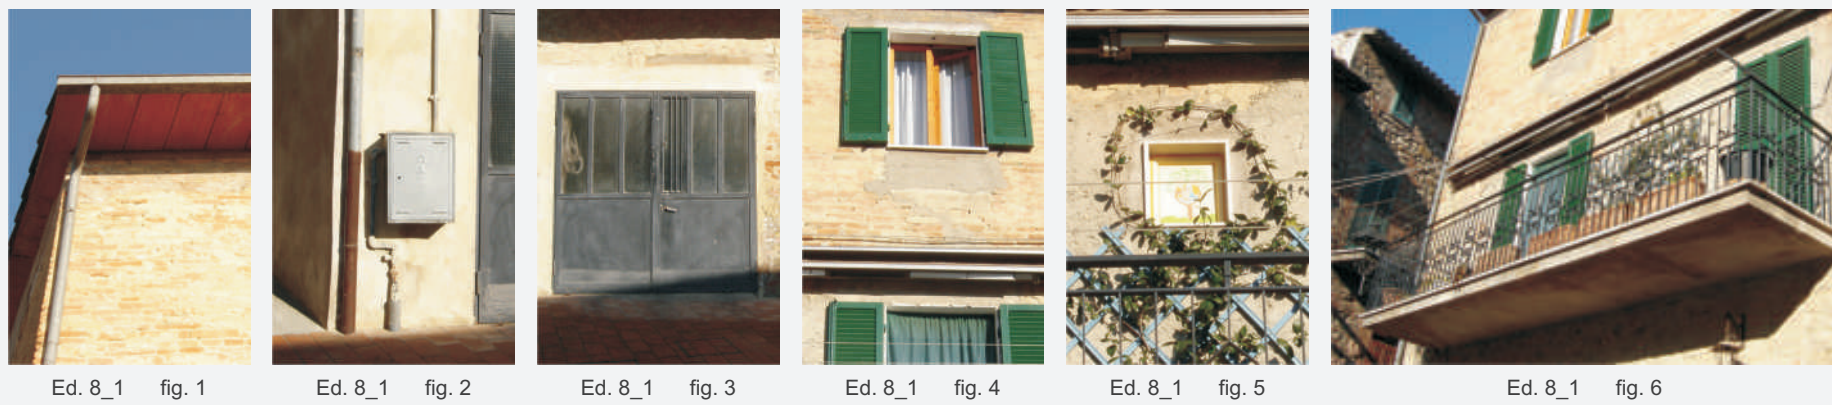

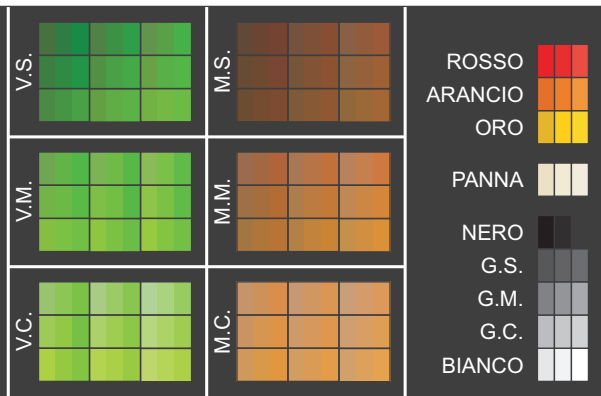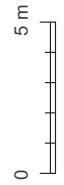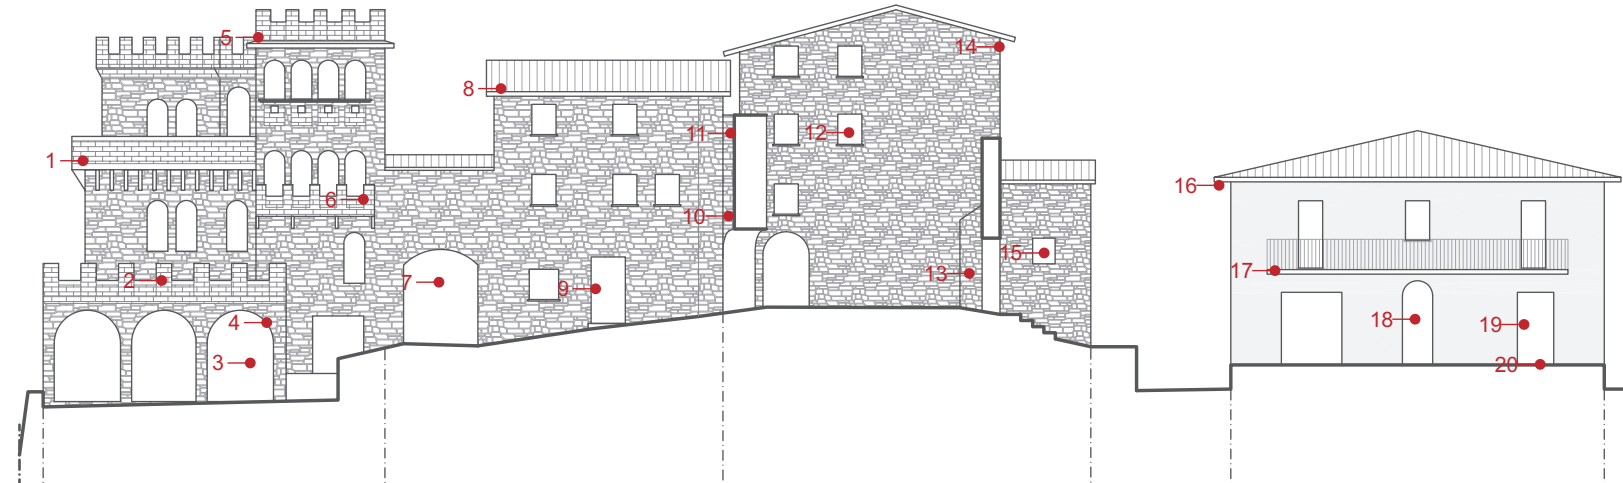

1	
2	
3	4
5	6

1.sottotetto 2.zoccolo 3.serramenti
4.infissi 5.porta ingresso 6.altre porte


9_1	9_2	9_3	9_4
N.P.	N.P.	N.P.	N.P.
M.C.	M.C.	M.C.	N.P.
M.S.	NERO	NERO	N.P.
		BIANCO	
			V.C.
			M.C.
			G.C.





Prospetto


SCALA 1:250

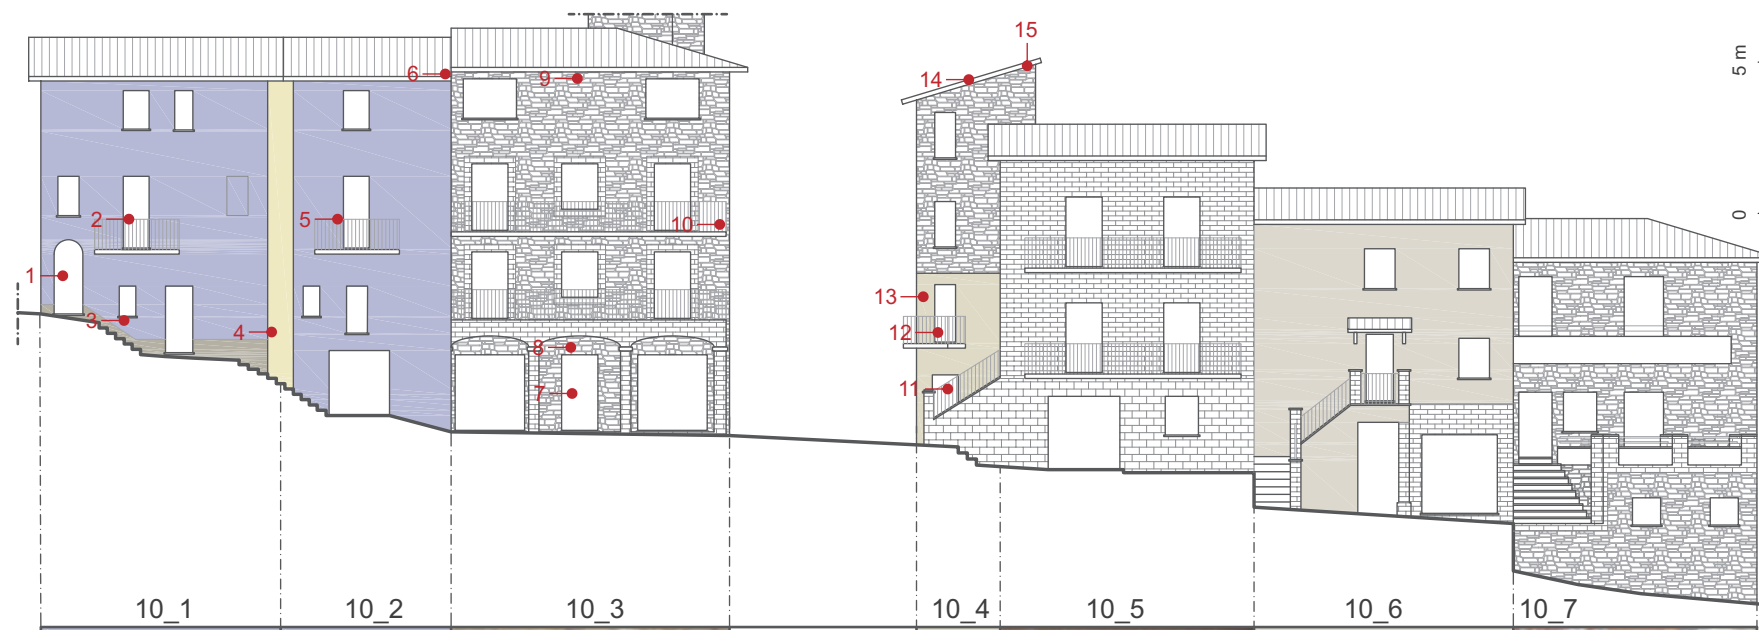

10_1		10_2		10_3				10_4		10_5		10_6		10_7	
S1020-R80B		S1020-R80B						S2010 Y10R				S2005-Y10R			
S1020-Y10R		S1020-Y10R													
S4005-Y20R		N.P.		N.P.				N.P.		N.P.		N.P.		N.P.	
V.C.	N.R.	V.C.	N.R.	M.C.	M.C.			V.C.	G.C.	BIANCO	BIANCO	N.P.	BIANCO	M.M.	M.M.
					ORO										
M.C.	N.P.	N.P.	AZZURRO	ORO	ORO			N.P.	G.C.	M.C.	M.M.	M.C.	V.C.	M.M.	NERO

1.sottofondo 2.zoccolo 3.serramenti
4.infissi 5.porta ingresso 6.altre porte

Analisi dei colori

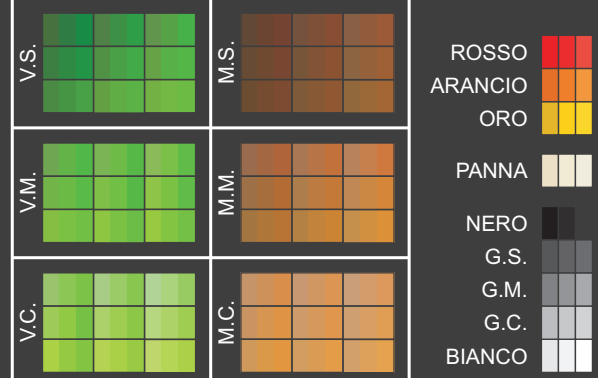

1	
2	
3	4
5	6


Singolarità | documentazione fotografica





SCALA 1:250

Prospetto

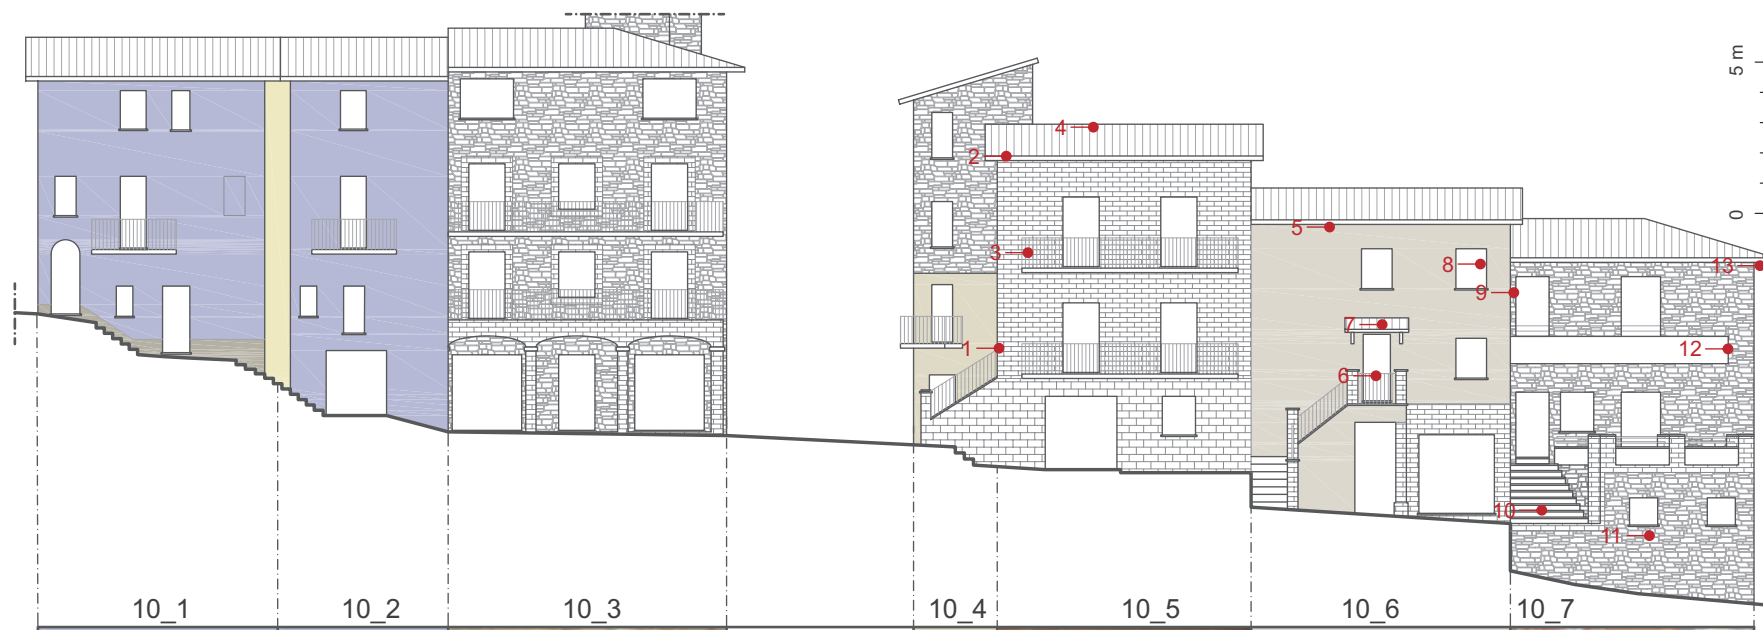

10_1		10_2		10_3				10_4		10_5		10_6		10_7	
S1020-R80B		S1020-R80B						S2010 Y10R				S2005-Y10R			
S1020-Y10R		S1020-Y10R													
S4005-Y20R		N.P.		N.P.				N.P.		N.P.		N.P.		N.P.	
V.C.	N.R.	V.C.	N.R.	M.C.	M.C.			V.C.	G.C.	BIANCO	BIANCO	N.P.	BIANCO	M.M.	M.M.
				ORO											
M.C.	N.P.	N.P.	AZZURRO	ORO	ORO			N.P.	G.C.	M.C.	M.M.	M.C.	V.C.	M.M.	NERO

1.sottofondo 2.zoccolo 3.serramenti
4.infissi 5.porta ingresso 6.altre porte


Analisi dei colori

V.S.		M.S.		ROSSO	
V.M.		M.M.		ARANCIO	
V.C.		M.C.		ORO	
				PANNA	
				NERO	
				G.S.	
				G.M.	
				G.C.	
				BIANCO	

1	
2	
3	4
5	6

Singularità | documentazione fotografica




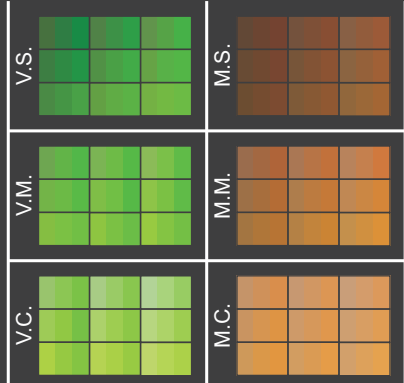

ROSSO
ARANCIO
ORO
PANNA
NERO
G.S.
G.M.
G.C.
BIANCO

1	
2	
3	4
5	6

1.sottotetto 2.zoccolo 3.serramenti
4.infissi 5.porta ingresso 6.altre porte

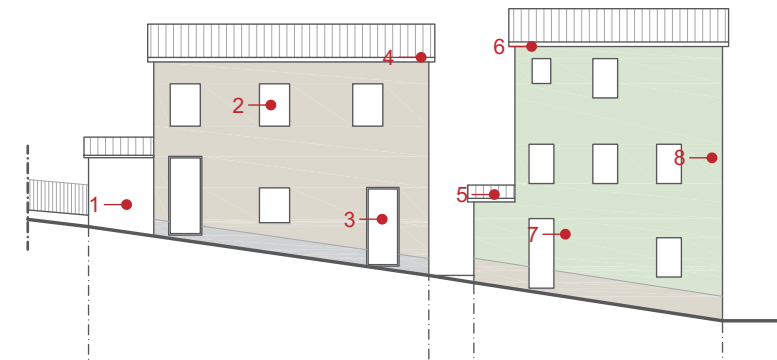


12_1		12_2	
S2005-Y10R		S1010-G10Y	
S2000-N		S2005-Y10R	
BIANCO	PANNA	V.M.	N.R.
ORO	N.P.	G.C.	N.P.



Ed. 12_1 fig. 1



Ed. 12_1 fig. 2

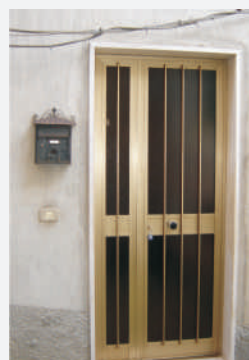

Ed. 12_1 fig. 3



Ed. 12_1 fig. 4



Ed. 12_2 fig. 5



Ed. 12_2 fig. 6



Ed. 12_2 fig. 7




Ed. 12_2 fig. 8




V.S.	M.S.	ROSSO
V.M.	M.M.	ARANCIO
V.C.	M.C.	ORO
		PANNA
		NERO
		G.S.
		G.M.
		G.C.
		BIANCO

1	
2	
3	4
5	6

1.sottotetto 2.zoccolo 3.serramenti
4.infissi 5.porta ingresso 6.altre porte

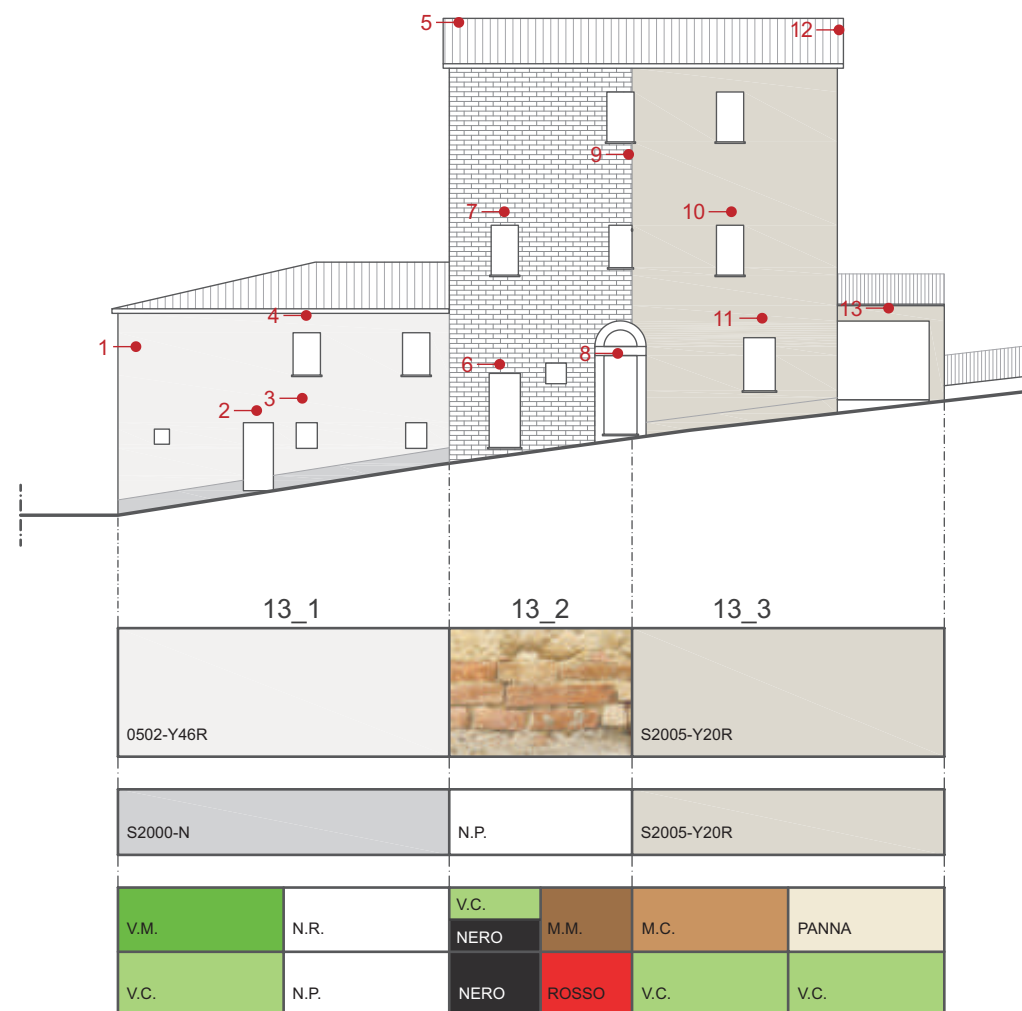

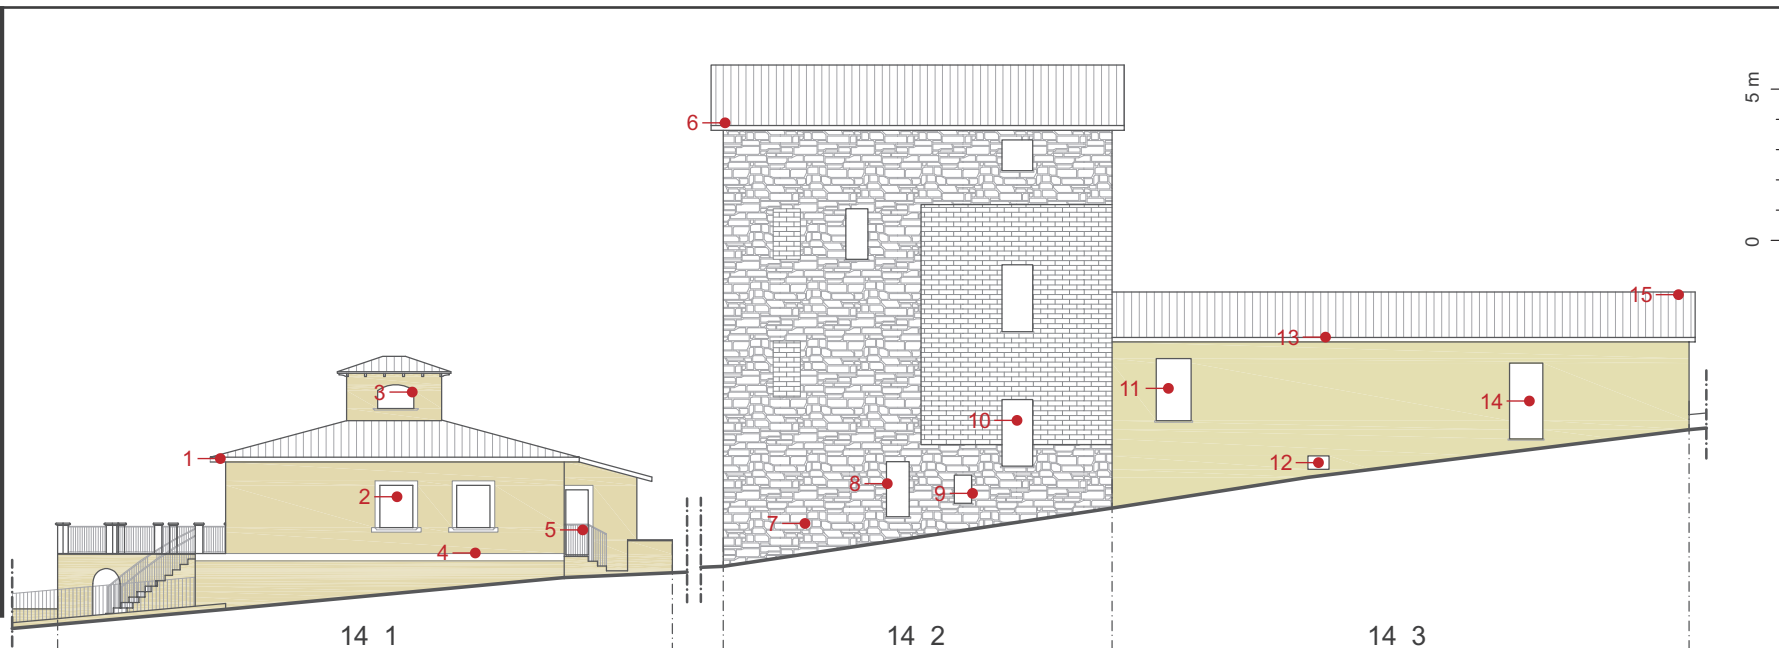

V.S.	M.S.	ROSSO
V.M.	M.M.	ARANCIO
V.C.	M.C.	ORO
		PANNA
		NERO
		G.S.
		G.M.
		G.C.
		BIANCO

1	
2	
3	4
5	6

1.sottotetto 2.zoccolo 3.serramenti
4.infissi 5.porta ingresso 6.altre porte

S1010-Y30R				S2020-Y
N.P.		N.P.		N.P.
N.P.	PANNA	M.C.	M.S.	M.M.
PANNA	N.P.	N.P.	N.P.	ARANCIO
				N.R.
				N.P.





Analisi dei colori

V.S.

V.M.

V.C.

M.S.

M.M.

M.C.

ROSSO

ARANCIO

ORO

PANNA

NERO

G.S.

G.M.

G.C.

BIANCO

1

2

3

4

5

6

1.sottotetto


2.zoccolo



3.serramenti

4.infissi

5.porta ingresso

6.altre porte

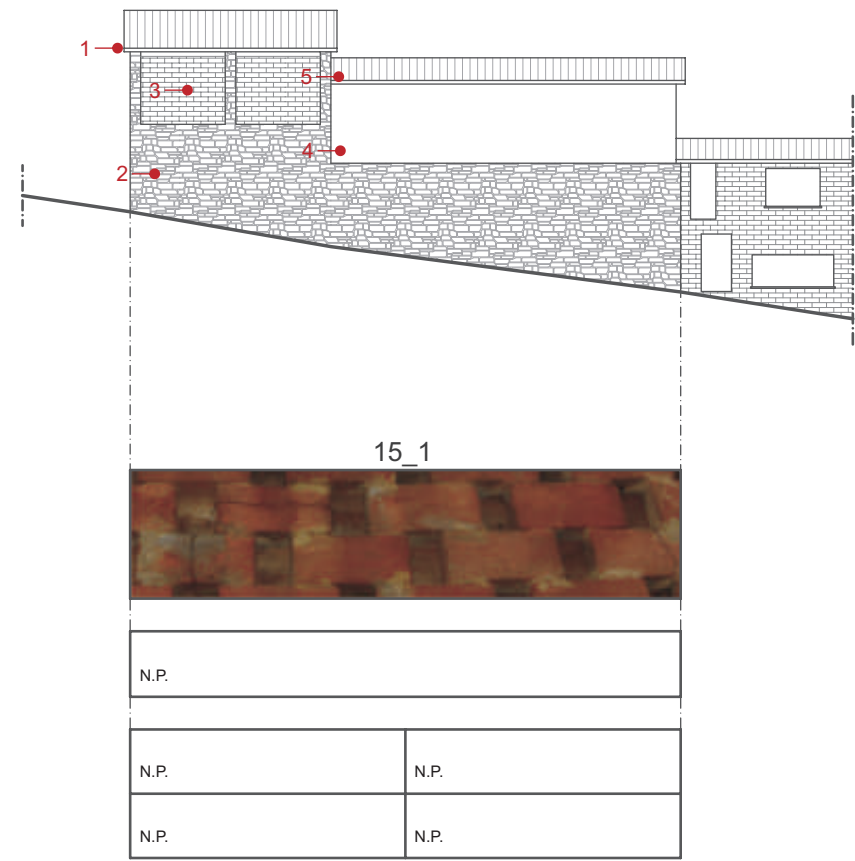

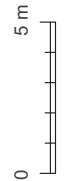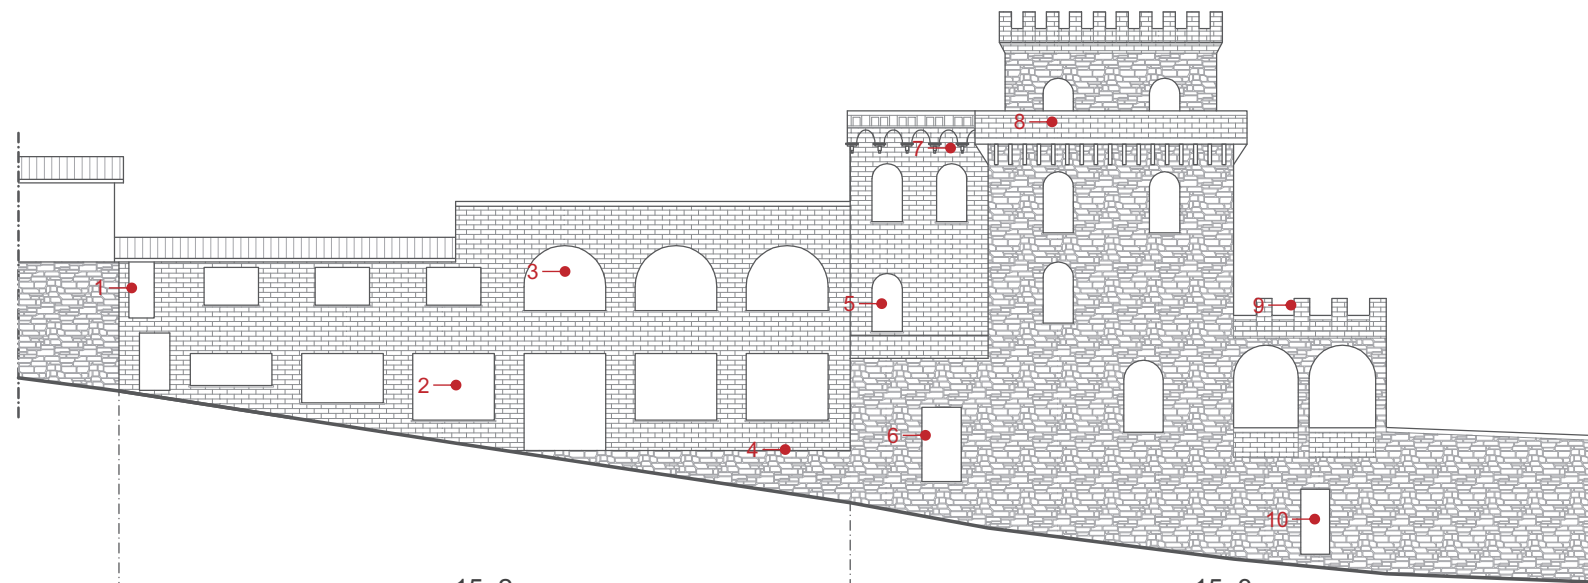

V.S.		M.S.		ROSSO	
V.M.		M.M.		ARANCIO	
V.C.		M.C.		ORO	
				PANNA	
				NERO	
				G.S.	
				G.M.	
				G.C.	
				BIANCO	

1	
2	
3	4
5	6

1.sottofondo 2.zoccolo 3.serramenti
4.infissi 5.porta ingresso 6.altre porte

15_2

15_3

N.P.		N.P.	
N.P.	G.C. NERO	M.C.	PANNA
G.C.	N.P.	N.P.	G.C.



Ed. 15_2 fig. 1



Ed. 15_2 fig. 2



Ed. 15_2 fig. 3



Ed. 15_2 fig. 4



Ed. 15_3 fig. 5



Ed. 15_3 fig. 6



Ed. 15_3 fig. 7




Ed. 15_3 fig. 8



Ed. 15_3 fig. 9



Ed. 15_3 fig. 10

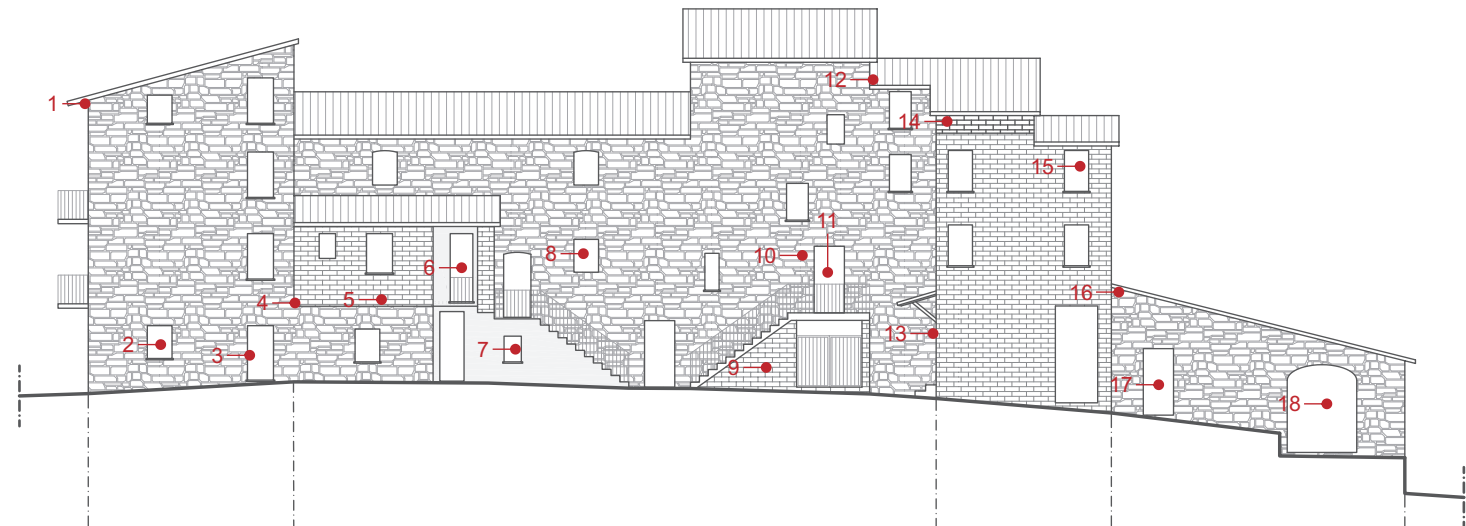


V.S.	M.S.	ROSSO
V.M.	M.M.	ARANCIO
V.C.	M.C.	ORO
		PANNA
		NERO
		G.S.
		G.M.
		G.C.
		BIANCO

1	
2	
3	4
5	6

1.sottotetto 2.zoccolo 3.serramenti
4.infissi 5.porta ingresso 6.altre porte

16_1	16_2	16_3	16_4
N.P.	N.P.	N.P.	N.P.
M.S.	M.C.	M.C.	M.C.
N.P.	NERO	M.S.	M.S.
		V.M.	M.M.
		ORO	ORO
		G.C.	G.C.
		M.M.	M.M.
		N.P.	N.P.
		G.C.	G.C.



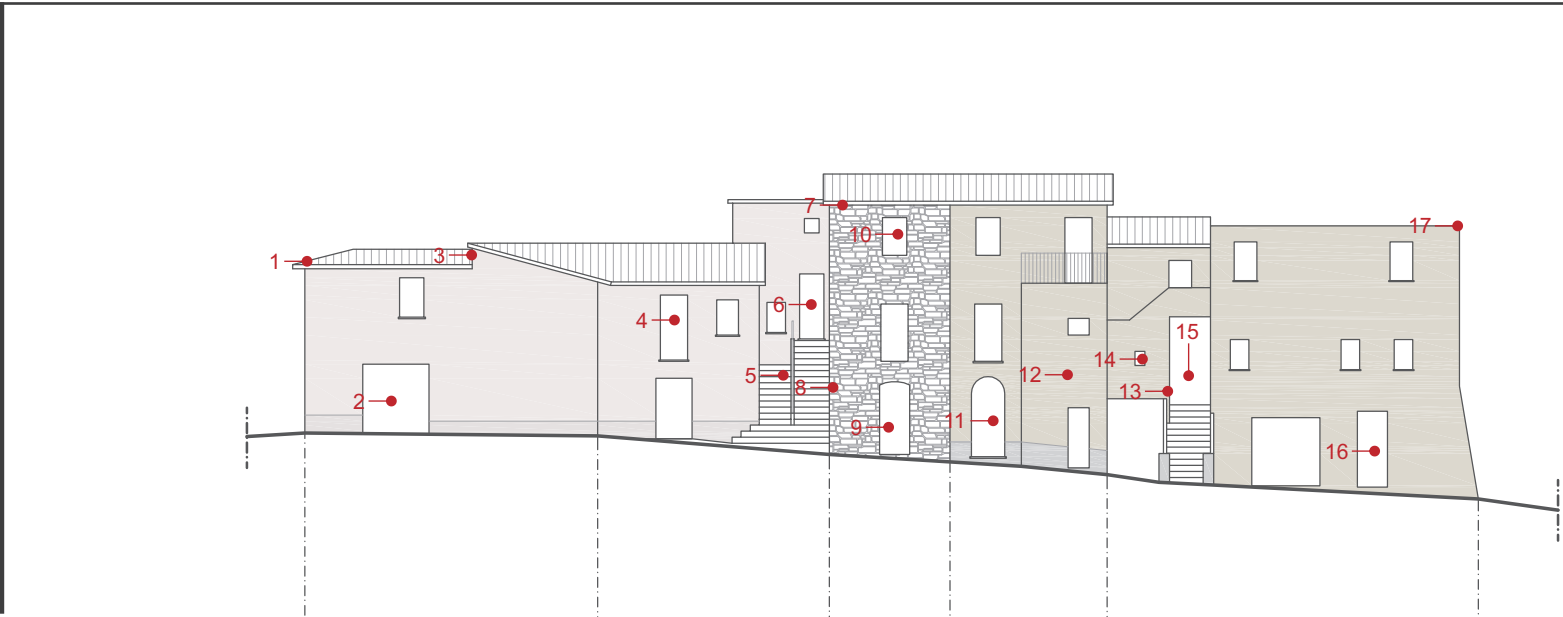

V.S.		M.S.		ROSSO	
V.M.		M.M.		ARANCIO	
V.C.		M.C.		ORO	
				PANNA	
				NERO	
				G.S.	
				G.M.	
				G.C.	
				BIANCO	

1	
2	
3	4
5	6

1.sottotetto 2.zoccolo 3.serramenti
4.infissi 5.porta ingresso 6.altre porte

17_1		17_2		17_3	17_4		17_5	
S1002-R		S1002-R			S2005-Y10R		S2005-Y10R	
S15002-R		S15002-R		N.P.	S2000-N		N.P.	
M.M.	N.R.	M.M.	N.R.	N.P.	M.S.	V.M.	BIANCO	BIANCO
N.P.	M.M.	M.C.	M.M.	M.S.	PANNA	ORO	PANNA	ORO



Ed. 17_1 fig. 1



Ed. 17_1 fig. 2



Ed. 17_1 fig. 3



Ed. 17_2 fig. 4




Ed. 17_2 fig. 5



Ed. 17_2 fig. 6



Ed. 17_3 fig. 7

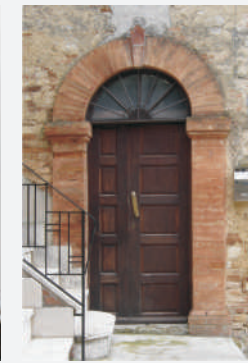

Ed. 17_3 fig. 8



Ed. 17_3 fig. 9



Ed. 17_3 fig. 10



Ed. 17_4 fig. 11



Ed. 17_4 fig. 12



Ed. 17_5 fig. 13



Ed. 17_5 fig. 14




Ed. 17_5 fig. 15



Ed. 17_5 fig. 16



Ed. 17_5 fig. 17

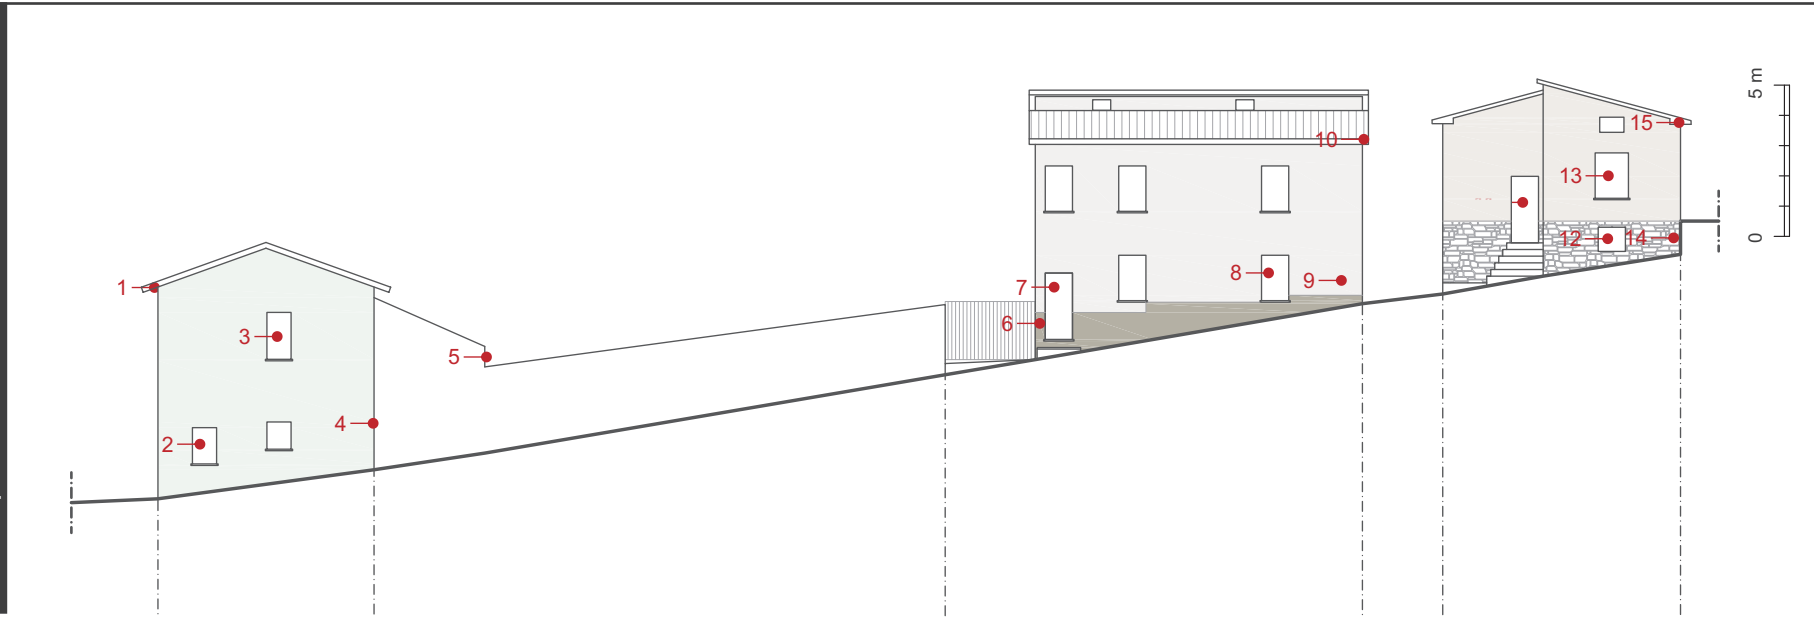

Analisi dei colori

V.S.	M.S.	ROSSO
V.M.	M.M.	ARANCIO
V.C.	M.C.	ORO
		PANNA
		NERO
		G.S.
		G.M.
		G.C.
		BIANCO

1	
2	
3	4
5	6

1.sottofondo 2.zoccolo 3.serramenti
4.infissi 5.porta ingresso 6.altre porte


18_1		18_2		18_3	
0402-G03Y		0502-Y46R		S1002-Y	
N.P.		S4005-Y20R		N.P.	
N.P.	M.M.	V.M.	N.R.	M.M.	M.M.
N.P.	N.P.	ORO	N.P.	M.C.	BIANCO
		M.S.		G.C.	

Singolarità | documentazione fotografica





0 50 m

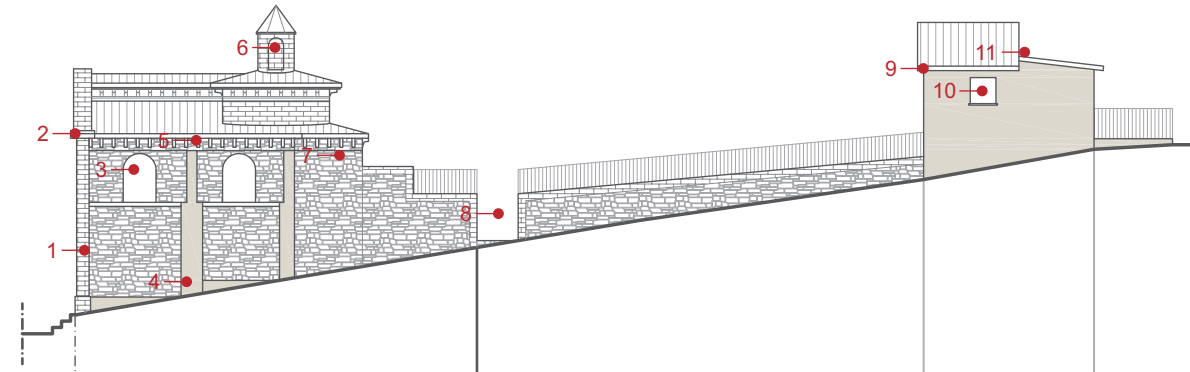

0 5 m

V.S.		M.S.		ROSSO	
V.M.		M.M.		ARANCIO	
V.C.		M.C.		ORO	
				PANNA	
				NERO	
				G.S.	
				G.M.	
				G.C.	
				BIANCO	

1	
2	
3	4
5	6

1.sottotetto 2.zoccolo 3.serramenti
4.infissi 5.porta ingresso 6.altre porte


19_1		19_2
		S2005-Y20R
S2005-Y20R		N.P.
N.P.	ORO	M.M. N.R.
N.P.	N.P.	N.P. N.P.



Ed. 19_1 fig. 1



Ed. 19_1 fig. 2

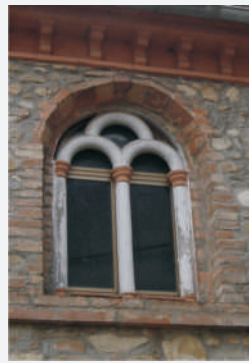

Ed. 19_1 fig. 3



Ed. 19_1 fig. 4




Ed. 19_1 fig. 5



Ed. 19_1 fig. 6



Ed. 19_1 fig. 7

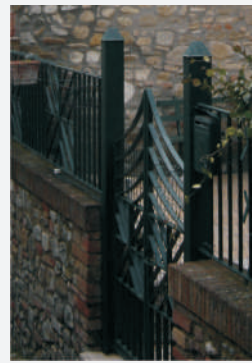

Ed. 19_1 fig. 8



Ed. 19_2 fig. 9



Ed. 19_2 fig. 10




Ed. 19_2 fig. 11



SCALA 1:250


Prospetto



Analisi dei colori

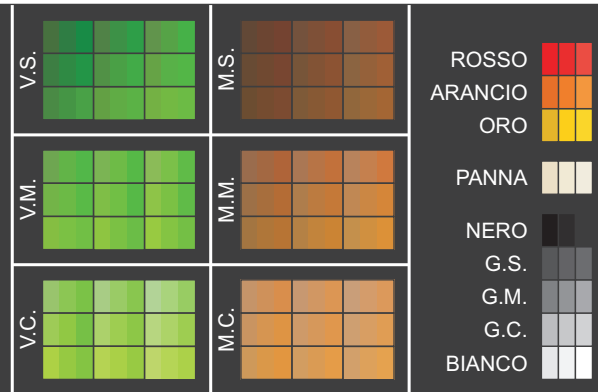

1	
2	
3	4
5	6

1.sottofondo 2.zoccolo 3.serramenti
4.infissi 5.porta ingresso 6.altre porte

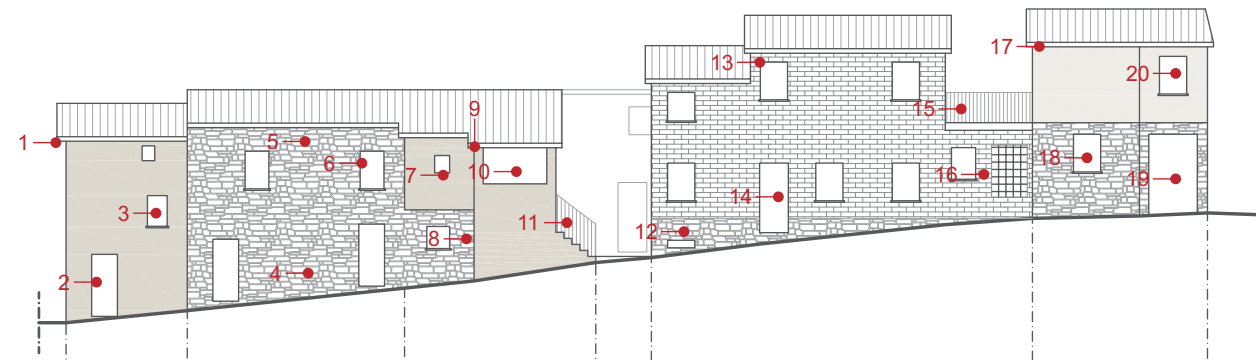


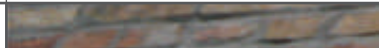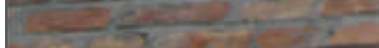19_3		19_4		19_5			19_6		19_7	
										
S2005-Y10R				S2005-Y10R					S1002-Y	
N.P.		N.P.		N.P.					N.P.	
V.M.	G.S.	N.P.	BIANCO	N.P.	G.C.		M.C.	N.R.	M.S.	ORO
M.C.	N.P.	ORO	N.P.	G.C.	M.S.		M.M.	N.P.	N.P.	G.C.





0 50 m

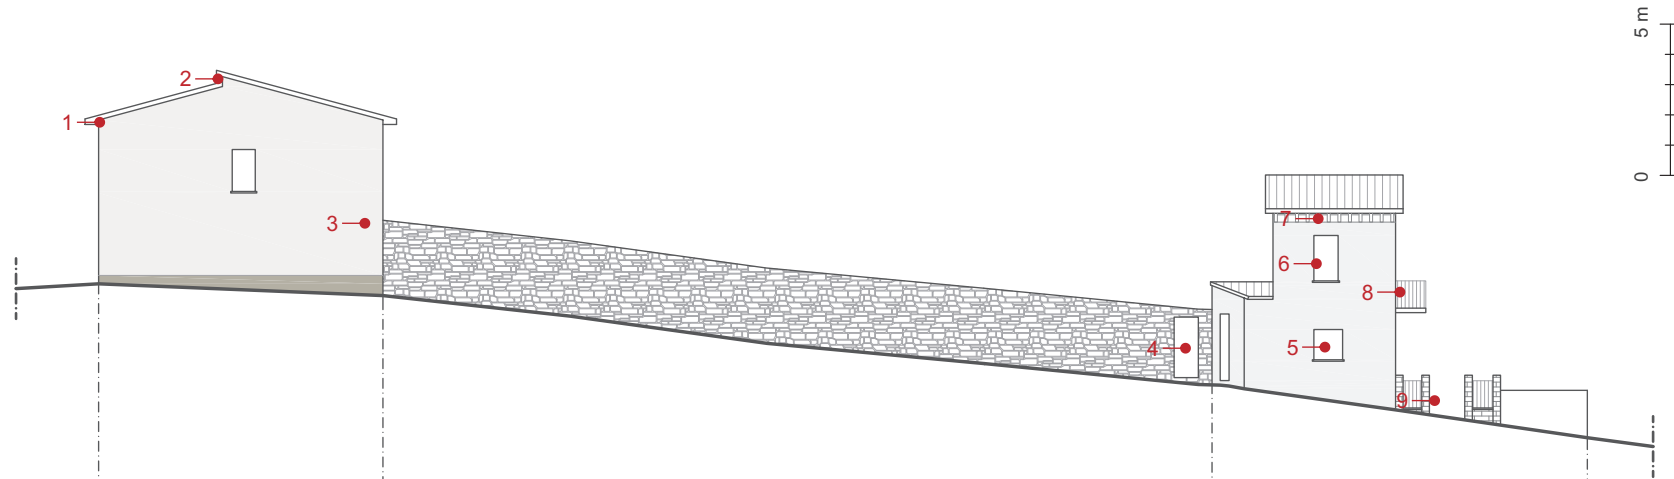

0 5 m

V.S.		M.S.		ROSSO	
V.M.		M.M.		ARANCIO	
V.C.		M.C.		ORO	
				PANNA	
				NERO	
				G.S.	
				G.M.	
				G.C.	
				BIANCO	

1	
2	
3	4
5	6

1.sottotetto 2.zoccolo 3.serramenti
4.infissi 5.porta ingresso 6.altre porte

20_1		20_2	
0502-Y46R		S0500-N	
S4005-Y20R		N.P.	
V.M.	N.R.	V.M.	N.R.
N.P.	N.P.	N.P.	N.P.



Ed. 20_1 fig. 1




Ed. 20_1 fig. 2



Ed. 20_1 fig. 3



Ed. 20_2 fig. 4

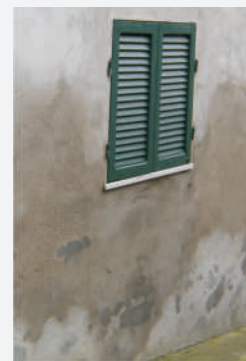

Ed. 20_2 fig. 5



Ed. 20_2 fig. 6



Ed. 20_2 fig. 7



Ed. 20_2 fig. 8




Ed. 20_2 fig. 9



V.S.		M.S.		ROSSO	
V.M.		M.M.		ARANCIO	
V.C.		M.C.		ORO	
				PANNA	
				NERO	
				G.S.	
				G.M.	
				G.C.	
				BIANCO	

1	
2	
3	4
5	6

1.sottotetto 2.zoccolo 3.serramenti
4.infissi 5.porta ingresso 6.altre porte

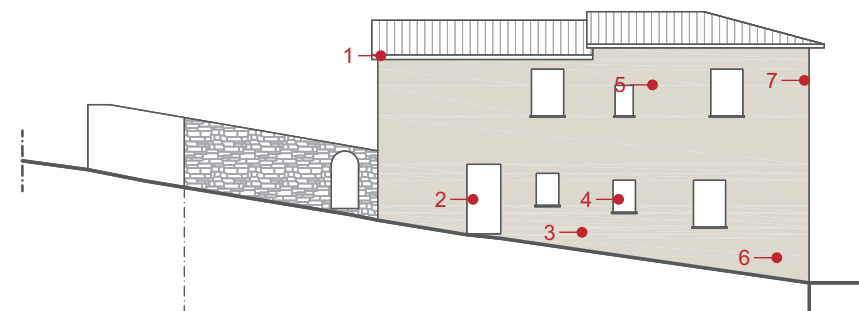

20_3	
S2005-10R	
N.P.	
M.C.	M.C.
M.S.	N.P.

0 5 m



Ed. 20_3 fig. 1



Ed. 20_3 fig. 2



Ed. 20_3 fig. 3



Ed. 20_3 fig. 4



Ed. 20_3 fig. 5



Ed. 20_3 fig. 6



Ed. 20_3 fig. 7

Ed. 10_7 fig. 10

Ed. 10_7 fig. 11

Ed. 10_7 fig. 12


Ed. 10_7 fig. 13



SCALA 1:250


Prospetto


Analisi dei colori

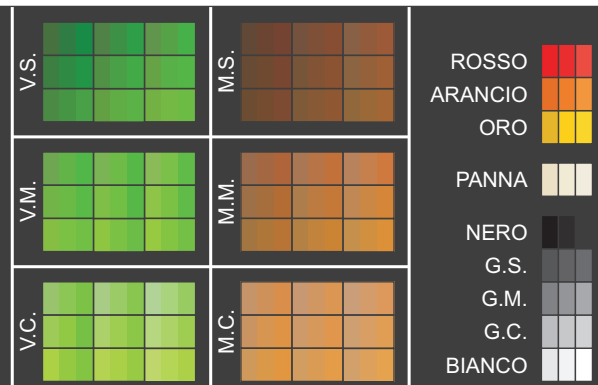

1	
2	
3	4
5	6

1.sottofondo 2.zoccolo 3.serramenti
4.infissi 5.porta ingresso 6.altre porte

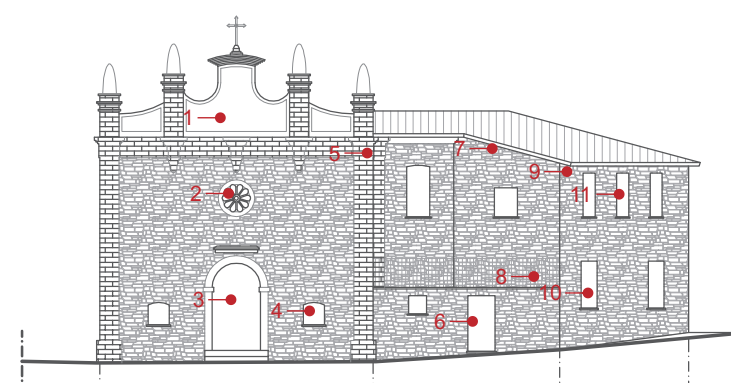

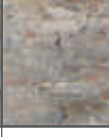
21_1		21_2		21_3	
					
N.P.		N.P.		N.P.	
N.P.	N.P.	N.P.	ORO	N.P.	ORO
M.S.	N.P.	M.C.	N.P.	N.P.	N.P.

5 m

Singularità | documentazione fotografica



Ed. 21_1 fig. 1

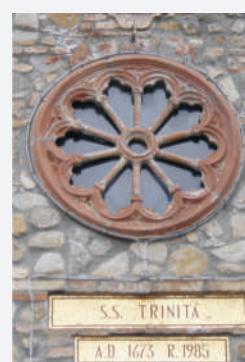

Ed. 21_1 fig. 2



Ed. 21_1 fig. 3



Ed. 21_1 fig. 4




Ed. 21_1 fig. 5



Ed. 21_2 fig. 6




Ed. 21_2 fig. 7

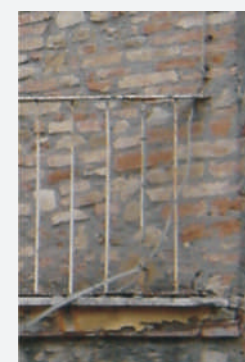


Ed. 21_2 fig. 8



Ed. 21_3 fig. 9

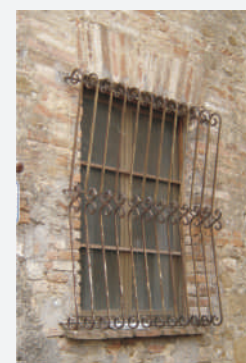

Ed. 21_3 fig. 10

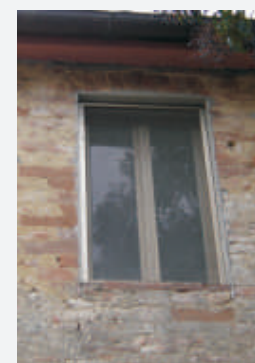

Ed. 21_3 fig. 11




0 50 m

V.S.		M.S.		ROSSO	
V.M.		M.M.		ARANCIO	
V.C.		M.C.		ORO	
				PANNA	
				NERO	
				G.S.	
				G.M.	
				G.C.	
				BIANCO	

1	
2	
3	4
5	6

1.sottotetto 2.zoccolo 3.serramenti
4.infissi 5.porta ingresso 6.altre porte

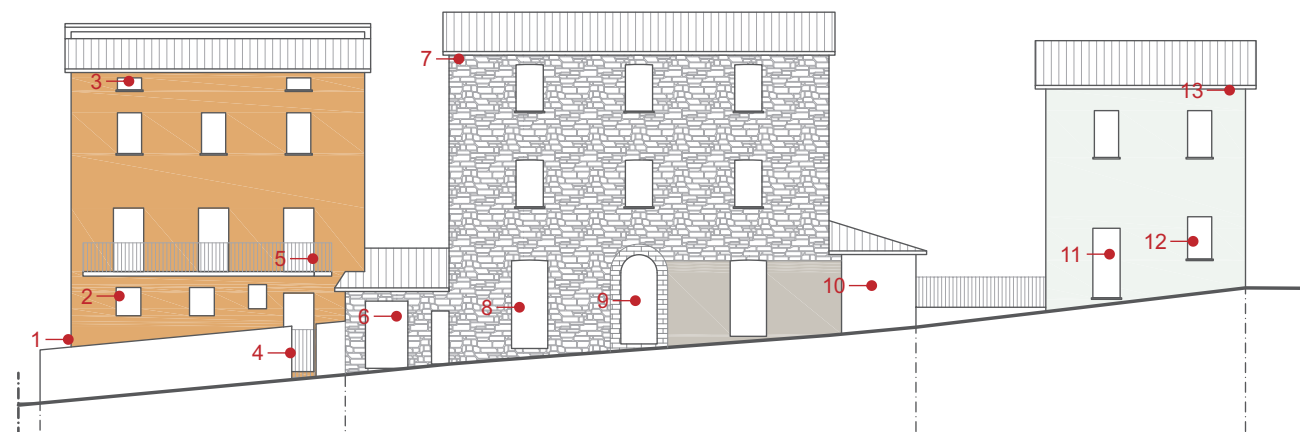

0 5 m


21_4		21_5		21_6	
S3040-Y50R		S3005-Y20R		N.P.	
N.P.		N.P.		N.P.	
M.S.	M.S.	N.P.	M.S.	N.P.	M.M.
N.P.	G.C.	M.C.	M.C.	M.C.	N.P.



Ed. 21_4 fig. 1



Ed. 21_4 fig. 2

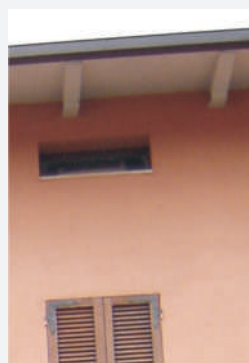

Ed. 21_4 fig. 3



Ed. 21_4 fig. 4



Ed. 21_4 fig. 5




Ed. 21_5 fig. 6



Ed. 21_5 fig. 7



Ed. 21_5 fig. 8

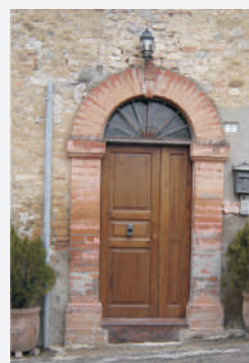

Ed. 21_5 fig. 9



Ed. 21_5 fig. 10





Ed. 21_6 fig. 11



Ed. 21_6 fig. 12



Ed. 21_6 fig. 13

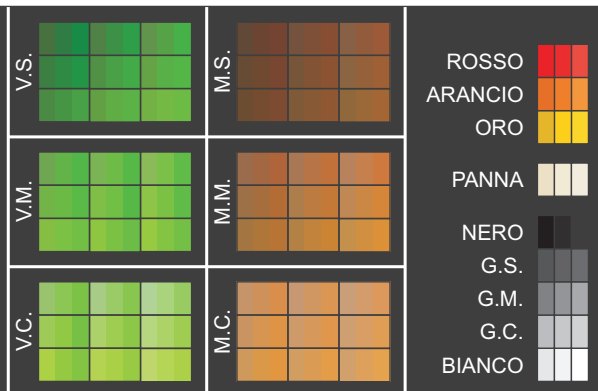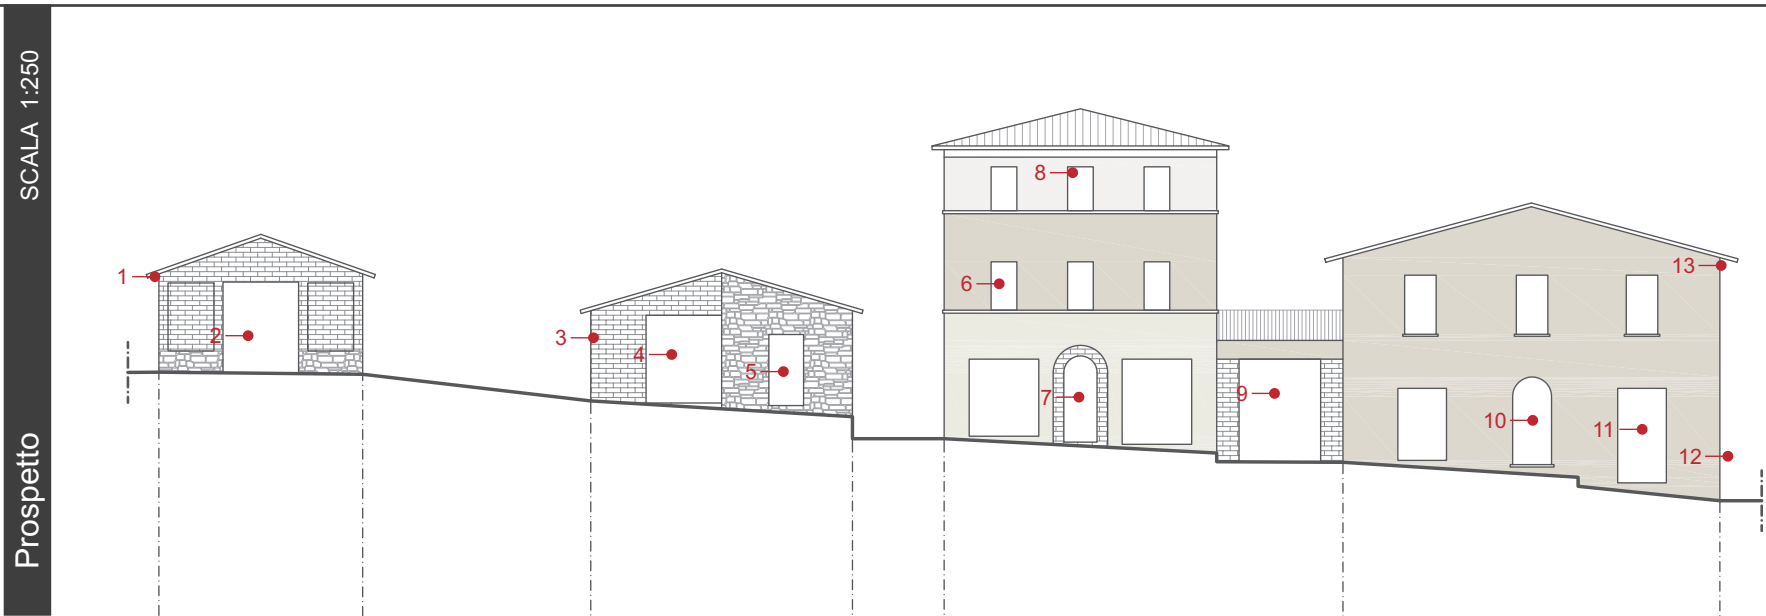

1	
2	
3	4
5	6


1.sottotetto 2.zoccolo 3.serramenti
4.infissi 5.porta ingresso 6.altre porte

22_1		22_2		22_3		22_4	
				0502-Y46R			
				S2005-Y20R			
				S1005-Y10R		S2005-Y10R	
N.P.		N.P.		N.P.		N.P.	
N.P.	N.P.			N.P.	N.P.		
NERO	N.P.			G.S.	PANNA		
						M.C.	
						G.C.	BIANCO
						M.M.	
						NERO	
						N.P.	M.S.





0 50 m

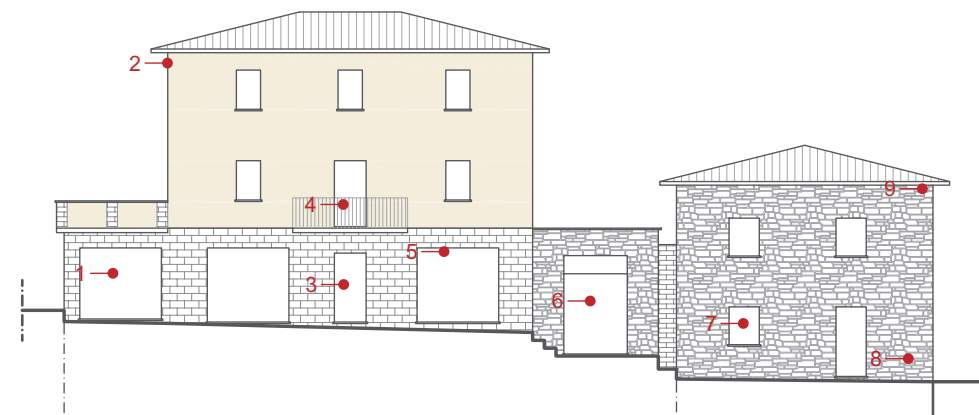

0 5 m

V.S.		M.S.		ROSSO	
V.M.		M.M.		ARANCIO	
V.C.		M.C.		ORO	
				PANNA	
				NERO	
				G.S.	
				G.M.	
				G.C.	
				BIANCO	

1	
2	
3	4
5	6

1.sottotetto 2.zoccolo 3.serramenti
4.infissi 5.porta ingresso 6.altre porte

22_5		22_6	
S0510-Y30R			
N.P.		N.P.	
M.S.	N.R.	M.M.	M.M.
M.C.	N.P.	M.M.	N.P.
ORO			



Ed. 22_5 fig. 1



Ed. 22_5 fig. 2



Ed. 22_5 fig. 3



Ed. 22_5 fig. 4



Ed. 22_5 fig. 5



Ed. 22_5 fig. 6




Ed. 22_6 fig. 7



Ed. 22_6 fig. 8



Ed. 226 fig. 9

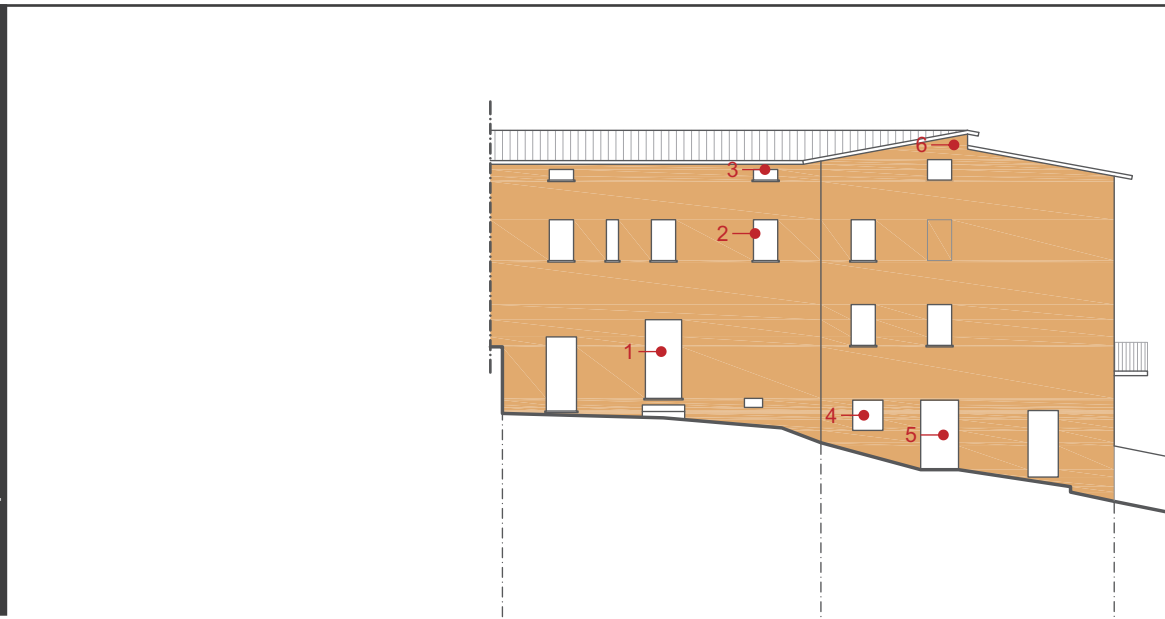


V.S.	M.S.	ROSSO
V.M.	M.M.	ARANCIO
V.C.	M.C.	ORO
		PANNA
		NERO
		G.S.
		G.M.
		G.C.
		BIANCO

1
2
3
4
5
6

1.sottotondo 2.zoccolo 3.serramenti
4.infissi 5.porta ingresso 6.altre porte

23_1	23_2
S3040-Y50R	S3040-Y50R
N.P.	N.P.
M.S.	M.S.
M.S.	N.P.
	N.P.
	G.C.



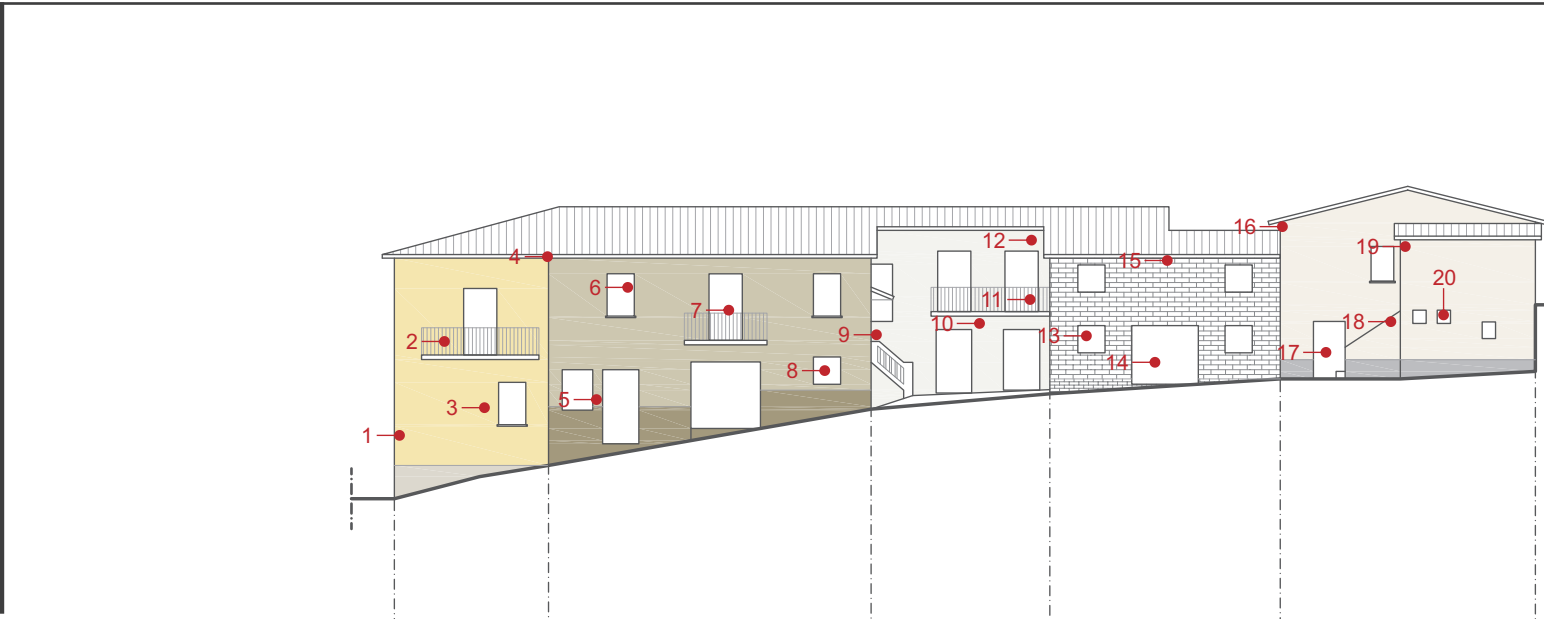

V.S.		M.S.		ROSSO	
V.M.		M.M.		ARANCIO	
V.C.		M.C.		ORO	
				PANNA	
				NERO	
				G.S.	
				G.M.	
				G.C.	
				BIANCO	

1	
2	
3	4
5	6

1.sottotetto 2.zoccolo 3.serramenti
4.infissi 5.porta ingresso 6.altre porte

24_1		24_2		24_3		24_4		24_5	
S0530-Y20R		S3010-Y10R		0503-G94Y				S0505-Y20R	
S2005-Y20R		S5010-Y10R		N.P.		N.P.		S3000-N	
NERO	NERO	V.C.	BIANCO	M.S.	M.S.	N.P.	BIANCO	M.M.	N.R.
N.P.	N.P.	M.C.	G.C.	ORO	N.P.	G.C.	N.P.	M.C.	M.S.





V.S.		M.S.		ROSSO	
V.M.		M.M.		ARANCIO	
V.C.		M.C.		ORO	
				PANNA	
				NERO	
				G.S.	
				G.M.	
				G.C.	
				BIANCO	

1	
2	
3	4
5	6

1.sottotondo 2.zoccolo 3.serramenti
4.infissi 5.porta ingresso 6.altre porte

25_1	25_2	25_3	25_4	25_5
N.P.	N.P.	N.P.	N.P.	N.P.
M.S.	M.S.	V.S.	M.S.	BIANCO
NERO	N.P.	M.S.	V.S.	M.S.
		M.C.	V.M.	BIANCO
		NERO	ORO	N.P.
			N.P.	ORO
				N.P.



Ed. 25_1 fig. 1



Ed. 25_1 fig. 2



Ed. 25_1 fig. 3



Ed. 25_1 fig. 4



Ed. 25_2 fig. 5



Ed. 25_2 fig. 6



Ed. 25_2 fig. 7



Ed. 25_3 fig. 8




Ed. 25_3 fig. 9



Ed. 25_4 fig. 10




Ed. 25_4 fig. 11

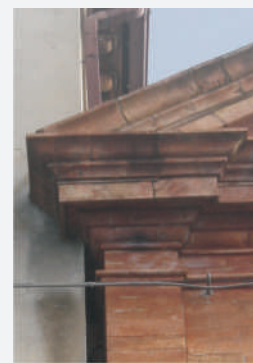

Ed. 25_5 fig. 12



Ed. 25_5 fig. 13

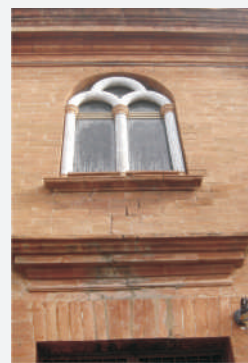

Ed. 25_5 fig. 14



Ed. 25_5 fig. 15



V.S.		M.S.		ROSSO	
V.M.		M.M.		ARANCIO	
V.C.		M.C.		ORO	
				PANNA	
				NERO	
				G.S.	
				G.M.	
				G.C.	
				BIANCO	

1	
2	
3	4
5	6

1.sottotetto 2.zoccolo 3.serramenti
4.infissi 5.porta ingresso 6.altre porte

25_6		25_7	
S1005-Y10R		S0530-Y20R	
N.P.		S2005-Y20R	
M.M.	M.M.	NERO	NERO
M.M.	N.P.	M.M.	M.C.



Ed. 25_6 fig. 1



Ed. 25_6 fig. 2



Ed. 25_6 fig. 3



Ed. 25_6 fig. 4




Ed. 25_6 fig. 5



Ed. 25_7 fig. 6



Ed. 25_7 fig. 7

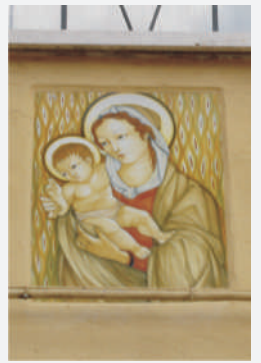

Ed. 25_7 fig. 8



Ed. 25_7 fig. 9




Ed. 25_7 fig. 10



V.S.		M.S.		ROSSO	
V.M.		M.M.		ARANCIO	
V.C.		M.C.		ORO	
				PANNA	
				NERO	
				G.S.	
				G.M.	
				G.C.	
				BIANCO	

1	
2	
3	4
5	6

1.sottotetto 2.zoccolo 3.serramenti
4.infissi 5.porta ingresso 6.altre porte

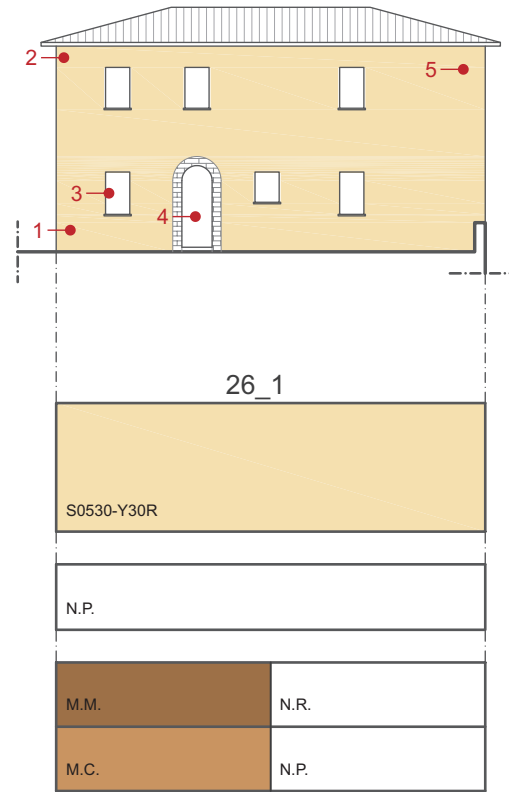

Ed. 26_1 fig. 1



Ed. 26_1 fig. 2




Ed. 26_1 fig. 3



Ed. 26_1 fig. 4



Ed. 26_1 fig. 5

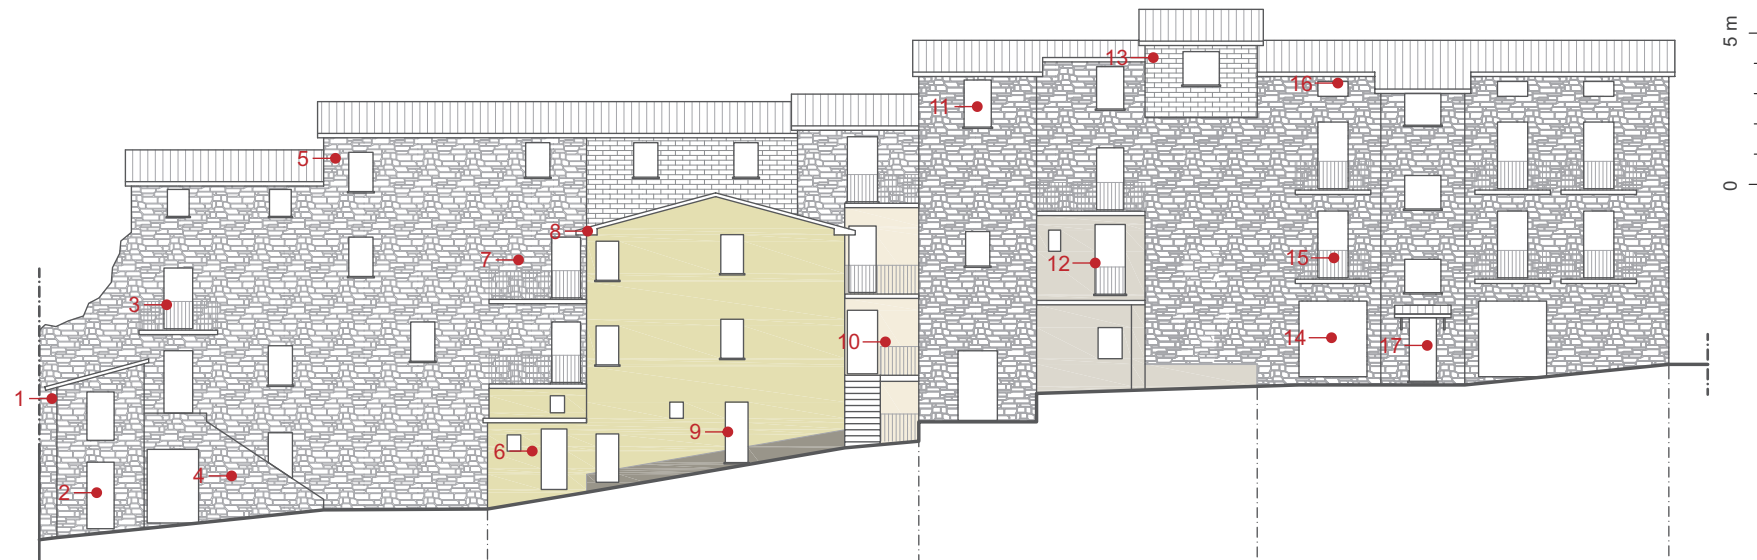


V.S.	M.S.	ROSSO
V.M.	M.M.	ARANCIO
V.C.	M.C.	ORO
		PANNA
		NERO
		G.S.
		G.M.
		G.C.
		BIANCO

1	
2	
3	4
5	6

1.sottotondo 2.zoccolo 3.serramenti
4.infissi 5.porta ingresso 6.altre porte

27_1	27_2	27_3	27_4
	S2020-Y	S2005-Y10R	
N.P.	S5005-Y20R	S2005-Y10R	N.P.
M.M.	M.M.	G.C.	M.M.
M.M.	BIANCO	BIANCO	G.M.
ORO	M.M.	ORO	N.P.
			N.P.
			M.C.
			M.M.



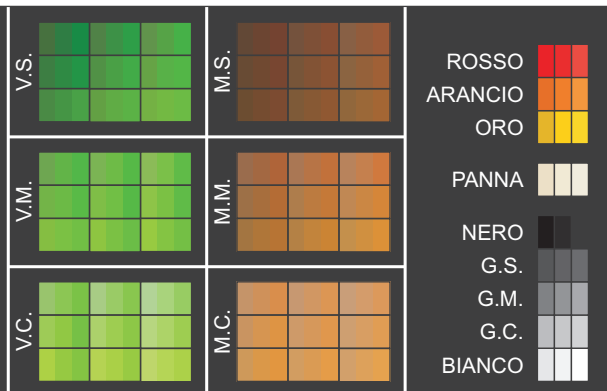

1	
2	
3	4
5	6

1.sottotondo 2.zoccolo 3.serramenti
4.infissi 5.porta ingresso 6.altre porte

