



SCALA 1:2000

Planimetria

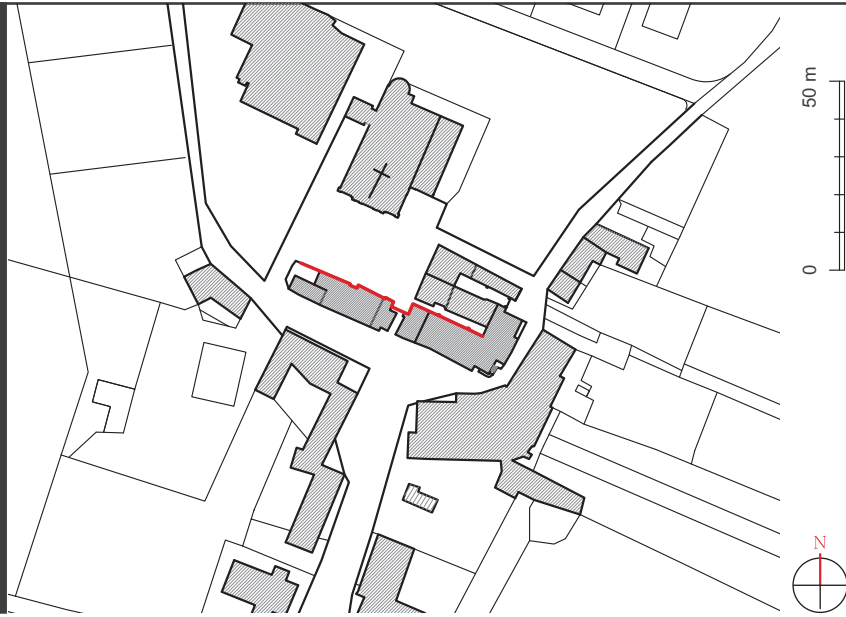

SCALA 1:250

Prospetto

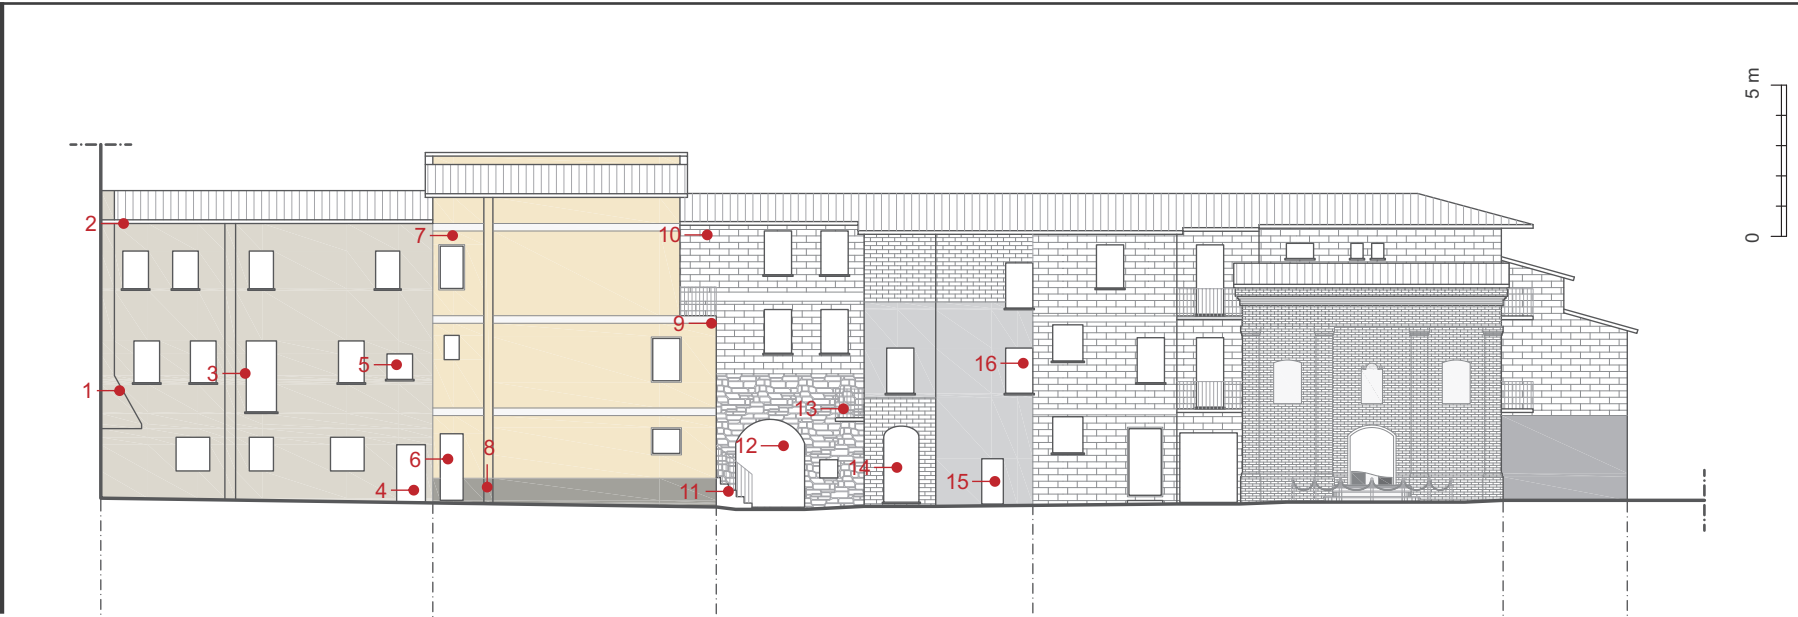

Analisi dei colori

V.S.	M.S.	ROSSO
V.M.	M.M.	ARANCIO
V.C.	M.C.	ORO
		PANNA
		NERO
		G.S.
		G.M.
		G.C.
		BIANCO

1	
2	
3	4
5	6

1.sottofondo 2.zoccolo 3.serramenti
4.infissi 5.porta ingresso 6.altre porte

1_1		1_2		1_3		1_4		1_5	
S2005-Y20R		S0520-Y30R		S2000-N				N.P.	
N.P.		S4502-Y		N.P.		N.P.		N.P.	
M.M.	M.M.	N.P.	M.M.	M.M.	BIANCO	M.M.	M.M.	N.P.	N.P.
M.S.	BIANCO		BIANCO	M.C.					
G.C.	N.P.	G.C.	N.P.	M.C.	G.C.	M.M.	N.P.	N.P.	N.P.
				ORO					

Singolarità | documentazione fotografica



Provincia di PERUGIA
COMUNE di DERUTA


PIANO DEL COLORE
dei CENTRI STORICI

COLORI e SINGOLARITÀ
località SANT'ANGELO DI CELLE TAVOLA: S.Ang_01a

esaprogetti s.r.l.
architettura+ingegneria+comunicazione

SCALA 1:2000


Planimetria

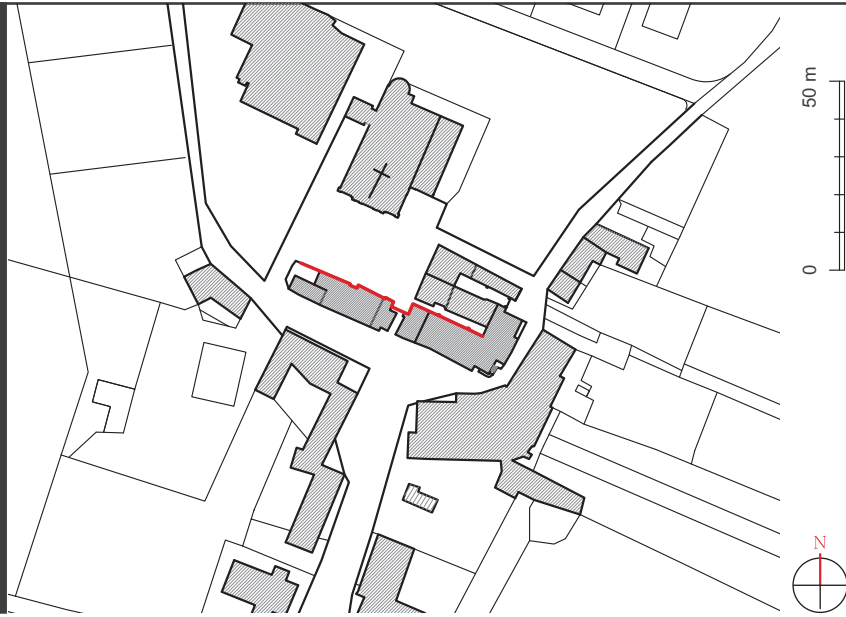

50 m
0


SCALA 1:250

Prospetto

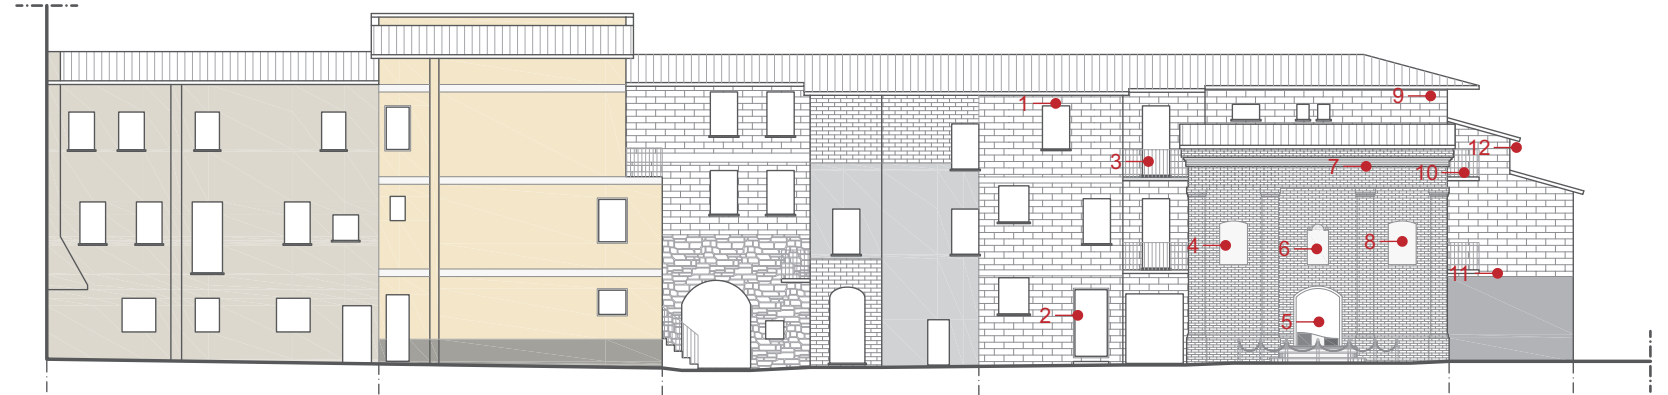

5 m
0

Analisi dei colori

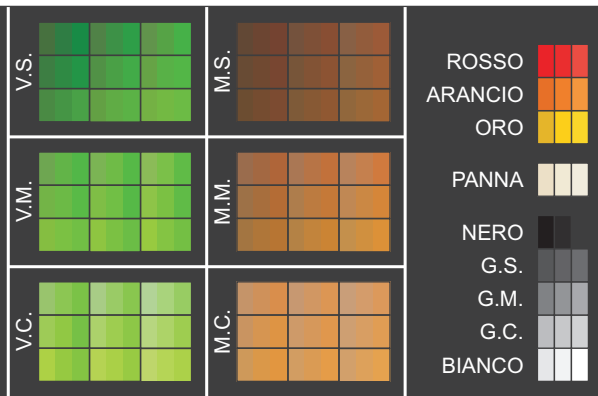

1	
2	
3	4
5	6

1.sottotetto 2.zoccolo 3.serramenti
4.infissi 5.porta ingresso 6.altre porte

1_1		1_2		1_3		1_4		1_5	
S2005-Y20R		S0520-Y30R		S2000-N				N.P.	
N.P.		S4502-Y		N.P.		N.P.		N.P.	
M.M.	M.M.	N.P.	M.M.	M.M.	BIANCO	M.M.	M.M.	N.P.	N.P.
M.S.	BIANCO		BIANCO	M.C.					
G.C.	N.P.	G.C.	N.P.	M.C.	G.C.	M.M.	N.P.	N.P.	N.P.
				ORO					

Singolarità | documentazione fotografica



Ed. 1_4 fig. 1



Ed. 1_4 fig. 2



Ed. 1_4 fig. 3




Ed. 1_4 fig. 4




Ed. 1_4 fig. 5



Ed. 1_4 fig. 6

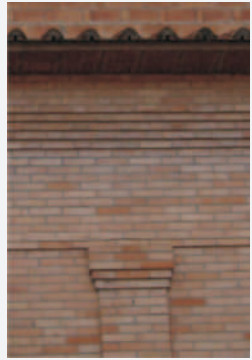

Ed. 1_4 fig. 7

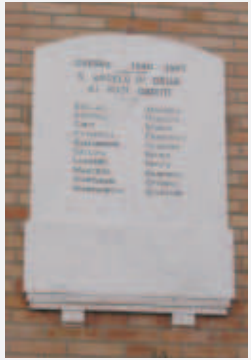


Ed. 1_4 fig. 8



Ed. 1_4 fig. 9



Ed. 1_4 fig. 10

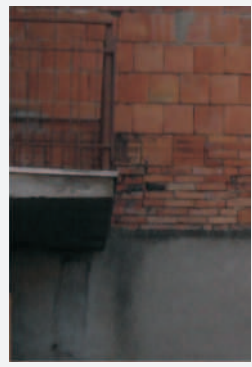

Ed. 1_5 fig. 11



Ed. 1_5 fig. 12



Provincia di PERUGIA
COMUNE di DERUTA

PIANO DEL COLORE
dei CENTRI STORICI



COLORI e SINGOLARITÀ
località SANT'ANGELO DI CELLE TAVOLA: S.Ang_01b



esaprogetti s.r.l.
architettura+ingegneria+comunicazione

S.Ang TAVOLA_01b

Sant'Angelo di Celle _ COLORI e SINGOLARITÀ

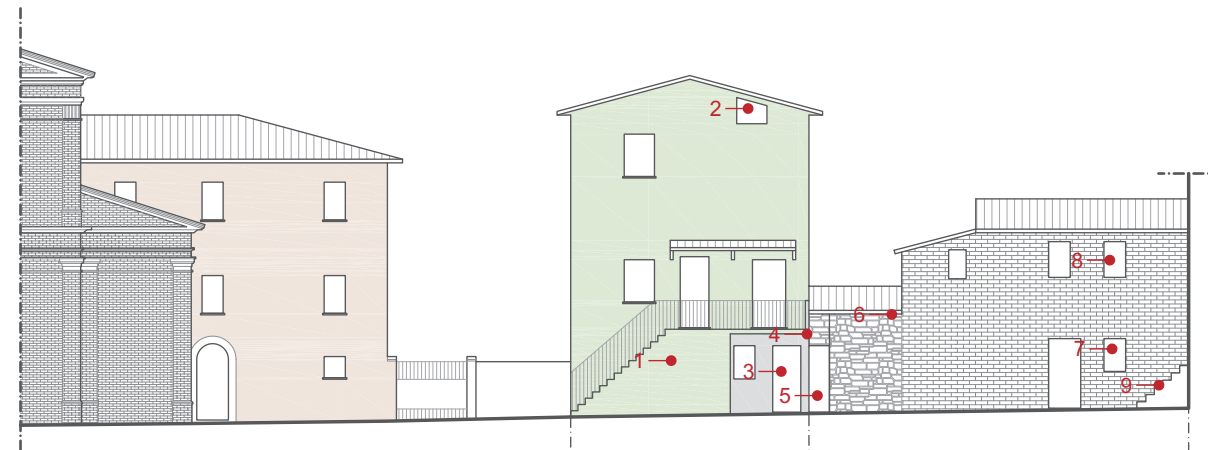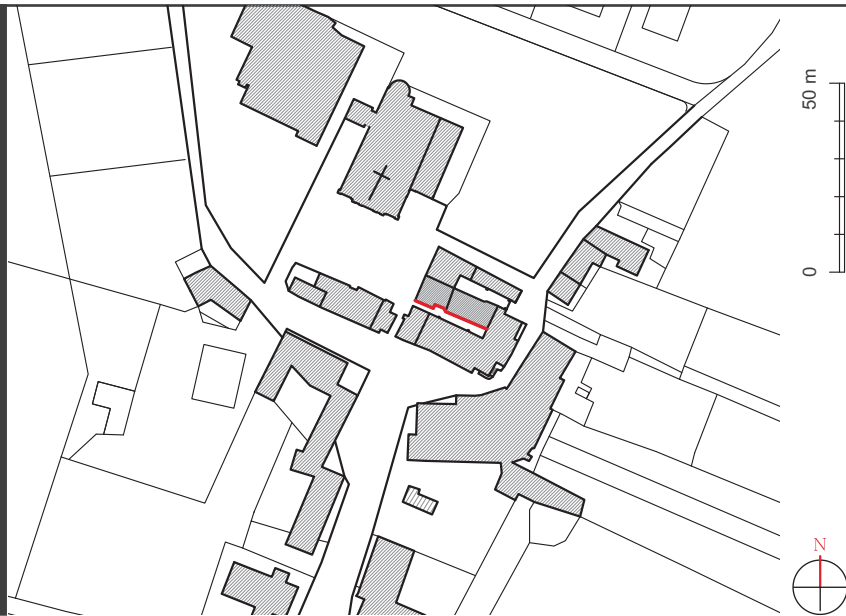


V.S.	M.S.	ROSSO
V.M.	M.M.	ARANCIO
V.C.	M.C.	ORO
		PANNA
		NERO
		G.S.
		G.M.
		G.C.
		BIANCO

1	
2	
3	4
5	6

1.sottotetto 2.zoccolo 3.serramenti
4.infissi 5.porta ingresso 6.altre porte

2_1		2_2	
S0510-G10Y			
N.P.		N.P.	
M.S.	N.R.	V.C.	PANNA
M.M.	G.C.	M.C.	G.C.
			N.P.




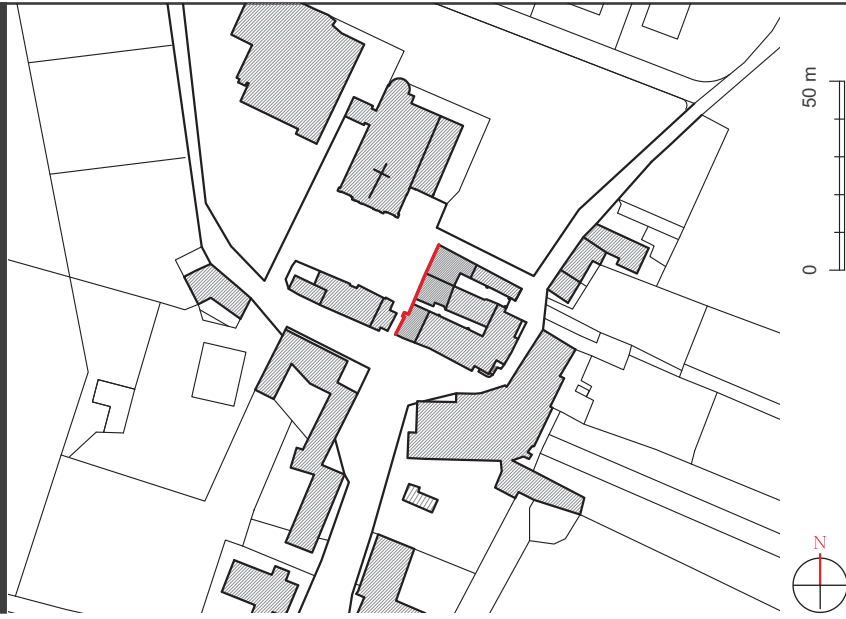


V.S.	M.S.	ROSSO
V.M.	M.M.	ARANCIO
V.C.	M.C.	ORO
		PANNA
		NERO
		G.S.
		G.M.
		G.C.
		BIANCO

1	
2	
3	4
5	6

1.sottotetto 2.zoccolo 3.serramenti
4.infissi 5.porta ingresso 6.altre porte

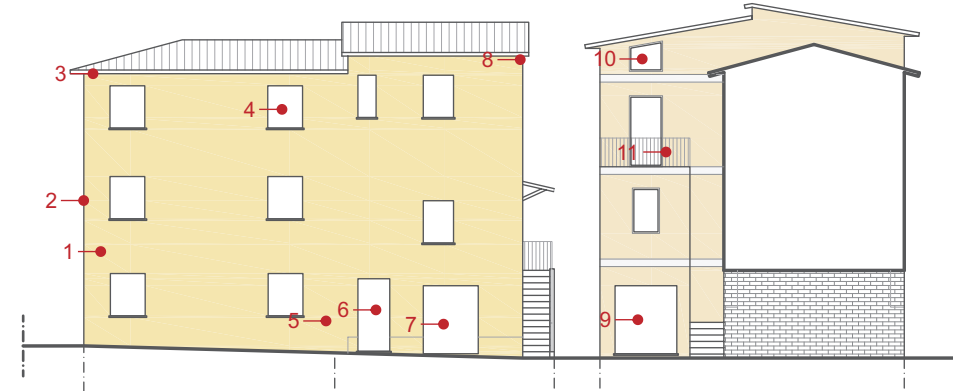


3_1	3_2	3_3
S0530-Y20R	S0530-Y20R	N.P.
N.P.	S0530-Y20R.	
M.S.	M.S.	M.S.
N.P.	N.P.	N.P.
N.P.	NERO	BIANCO
N.P.	M.S.	BIANCO
		M.S.

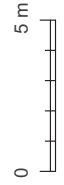


SCALA 1:2000

Planimetria

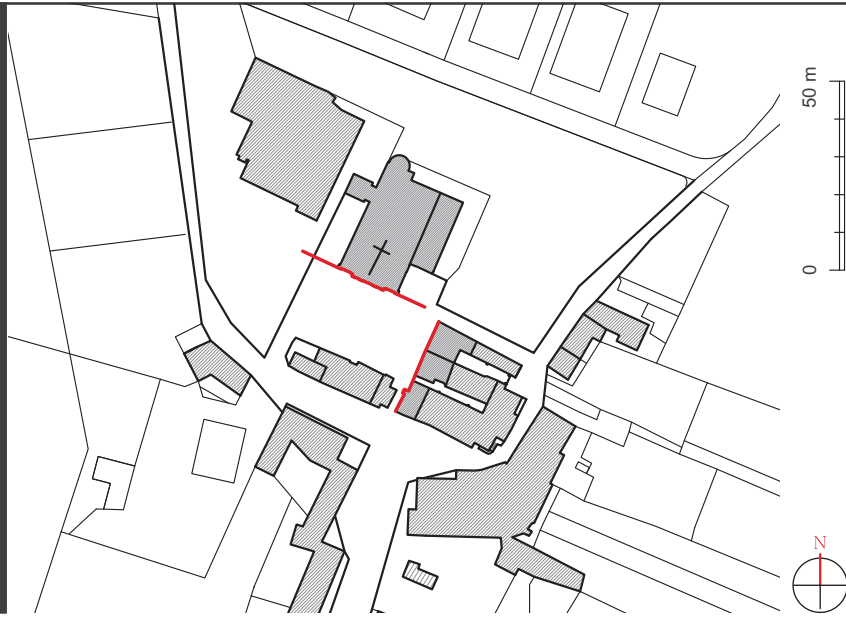


SCALA 1:250

Prospetto

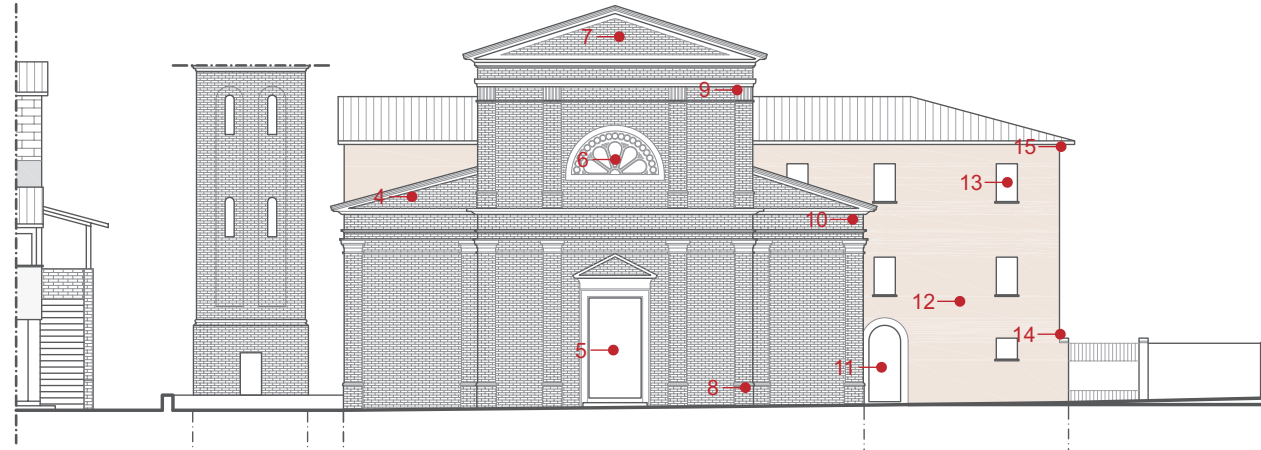


SCALA 1:250

Particolare del campanile

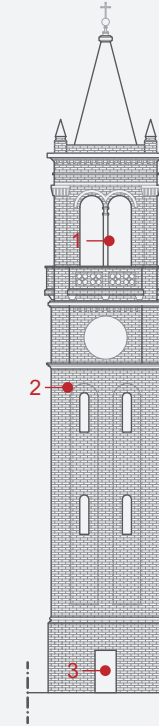

Analisi dei colori

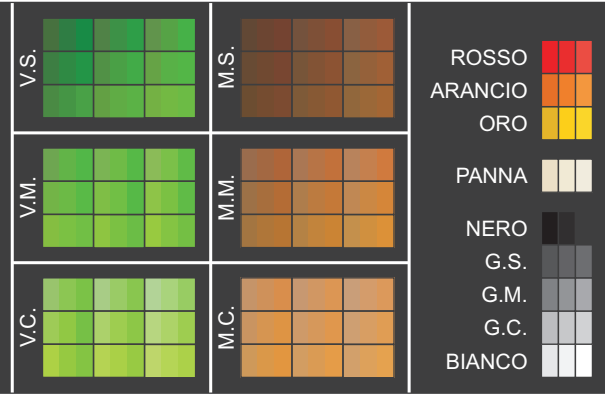

1	
2	
3	4
5	6

1.sottotondo 2.zoccolo 3.serramenti
4.infissi 5.porta ingresso 6.altre porte

4_2	4_3	4_4
		S0510-Y70R
N.P.		N.P.
N.P.	N.P.	N.P.
N.P.	N.P.	N.P.
N.P.	PANNA ORO	M.S.
N.P.	M.S.	N.P.
N.P.	N.P.	M.S.
N.P.	N.P.	M.C.
N.P.	N.P.	N.P.

Singolarità | documentazione fotografica



Provincia di PERUGIA
COMUNE di DERUTA

PIANO DEL COLORE
dei CENTRI STORICI

COLORI e SINGOLARITÀ
località SANT'ANGELO DI CELLE TAVOLA: S.Ang_04b


esaprogetti s.r.l.
architettura+ingegneria+comunicazione

S.Ang TAVOLA_04b


Sant'Angelo di Cella _ COLORI e SINGOLARITÀ

SCALA 1:2000

Planimetria

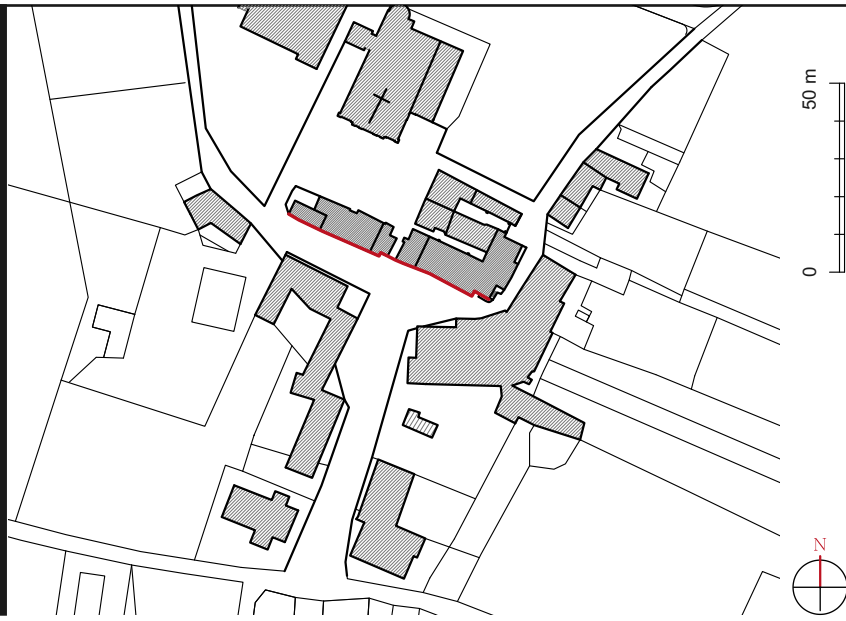

Analisi dei colori

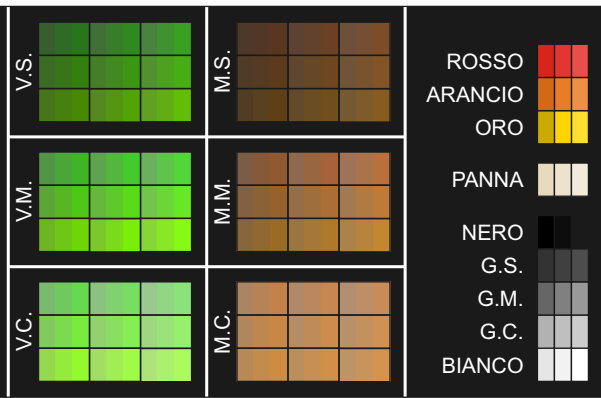


1	
2	
3	4
5	6

1.sottotetto 2.zoccolo 3.serramenti
4.infissi 5.porta ingresso 6.altre porte

SCALA 1:250

Prospetto

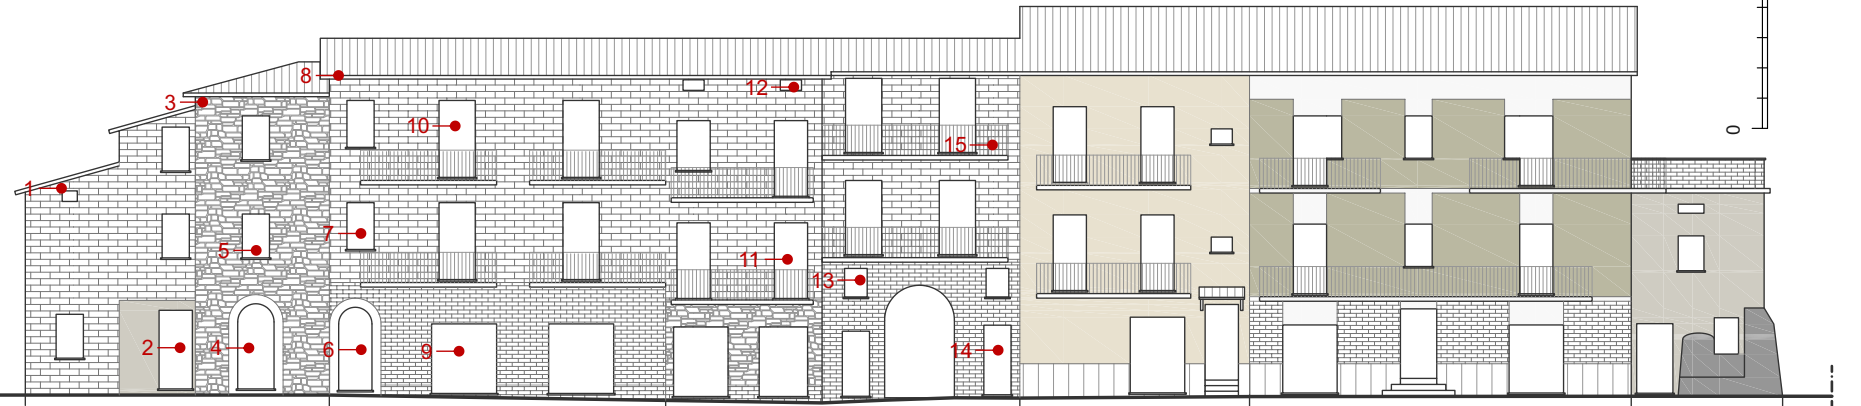

5_1		5_2		5_3		5_4		5_5		5_6	
S2005-Y20R						S1010-Y30R		S3010-Y10R		S2005-Y20R	
N.P.											
M.M.	BIANCO	M.M.	M.M.	M.S.	BIANCO	N.P.	BIANCO	M.M.	BIANCO	M.M.	PANNA
M.S.	NERO	M.C.	G.C.	M.M.	G.C.	M.S.	M.C.	M.M.	M.M.	N.P.	M.M.
											BIANCO

Singolarità | documentazione fotografica



Provincia di PERUGIA
COMUNE di DERUTA

PIANO DEL COLORE
dei CENTRI STORICI

COLORI e SINGOLARITÀ
località SANT'ANGELO DI CELLE TAVOLA: S.Ang_05a




esaprogetti s.r.l.
architettura+ingegneria+comunicazione

S.Ang TAVOLA_05a

Sant'Angelo di Celle _ COLORI e SINGOLARITÀ


SCALA 1:2000

Planimetria


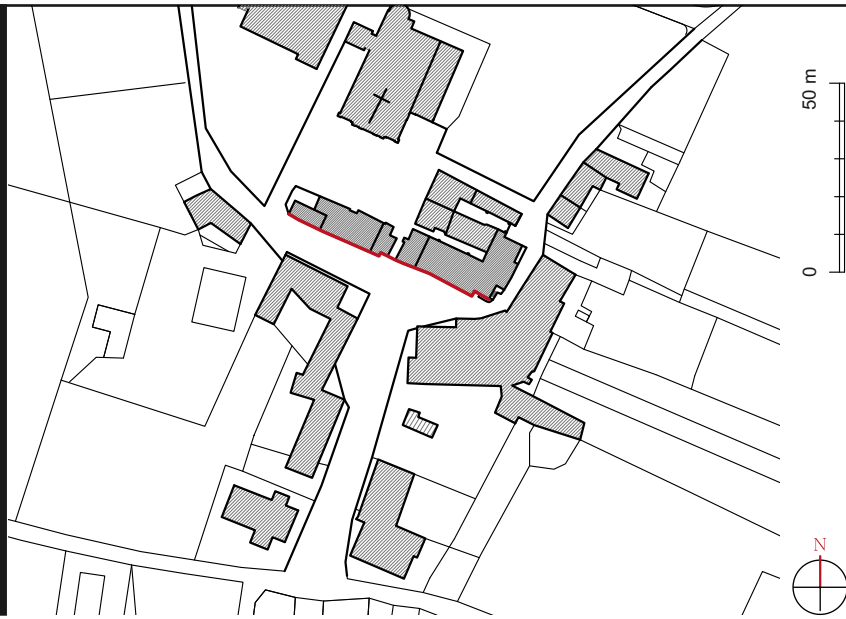


SCALA 1:250

Prospetto

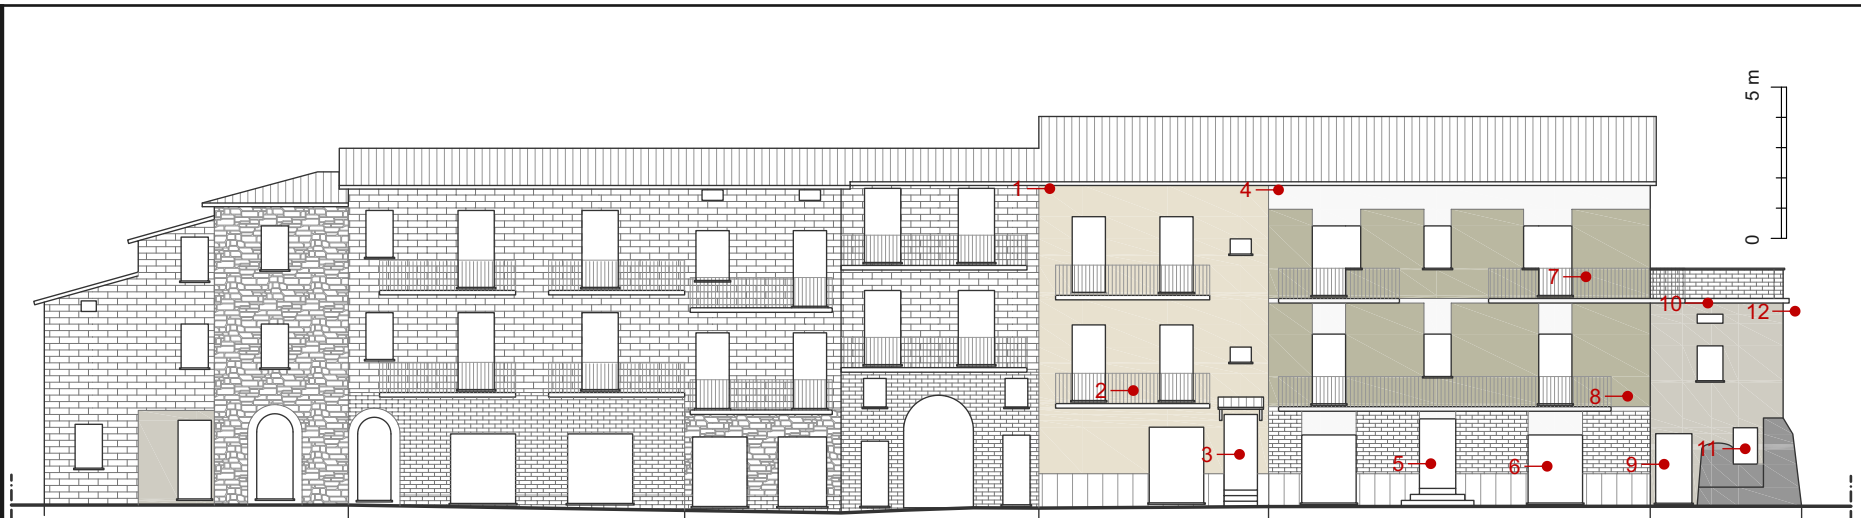

Analisi dei colori

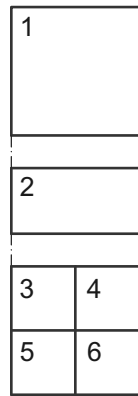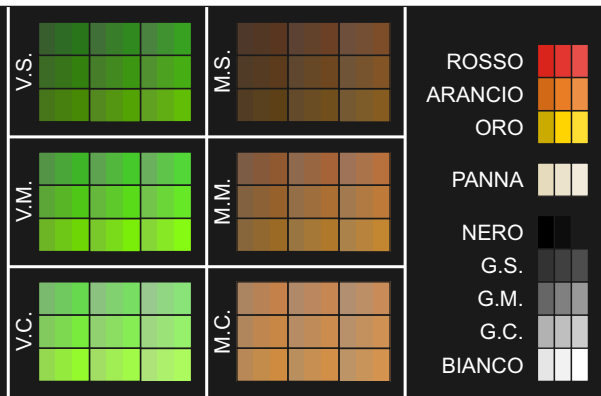

1. sottofondo 2. zoccolo 3. serramenti
4. infissi 5. porta ingresso 6. altre porte

5_1		5_2		5_3		5_4		5_5		5_6	
M.M.	BIANCO	M.M.	M.M.	M.S.	BIANCO	N.P.	BIANCO	M.M.	BIANCO	M.M.	PANNA
M.S.	NERO	M.C.	G.C.	M.M.	G.C.	M.S.	M.C.	M.M.	M.M.	N.P.	M.M.
											BIANCO

Singolarità | documentazione fotografica



Provincia di PERUGIA
COMUNE di DERUTA



PIANO DEL COLORE
dei CENTRI STORICI

COLORI e SINGOLARITÀ
località SANT'ANGELO DI CELLE TAVOLA: S.Ang_05b

esaprogetti s.r.l.
architettura+ingegneria+comunicazione

Sant'Angelo di Celle _ COLORI e SINGOLARITÀ

S.Ang TAVOLA_05b

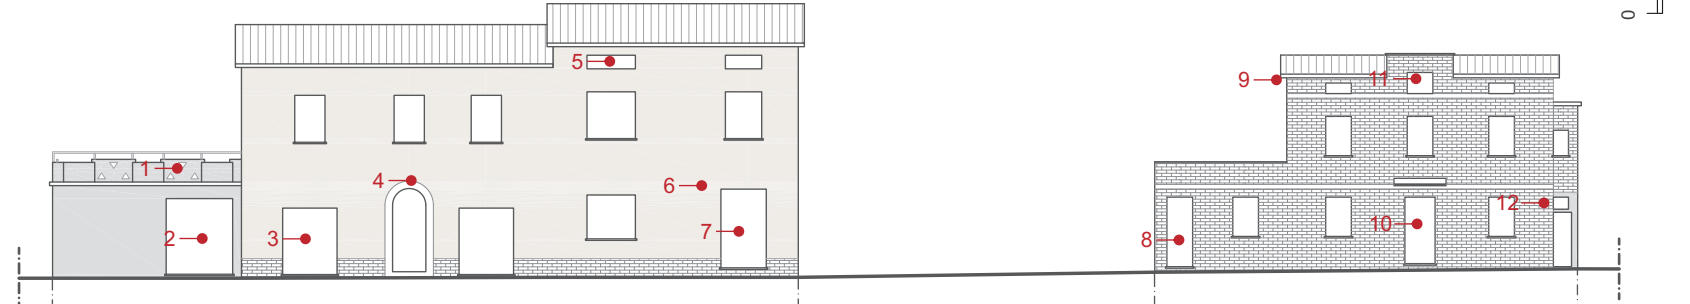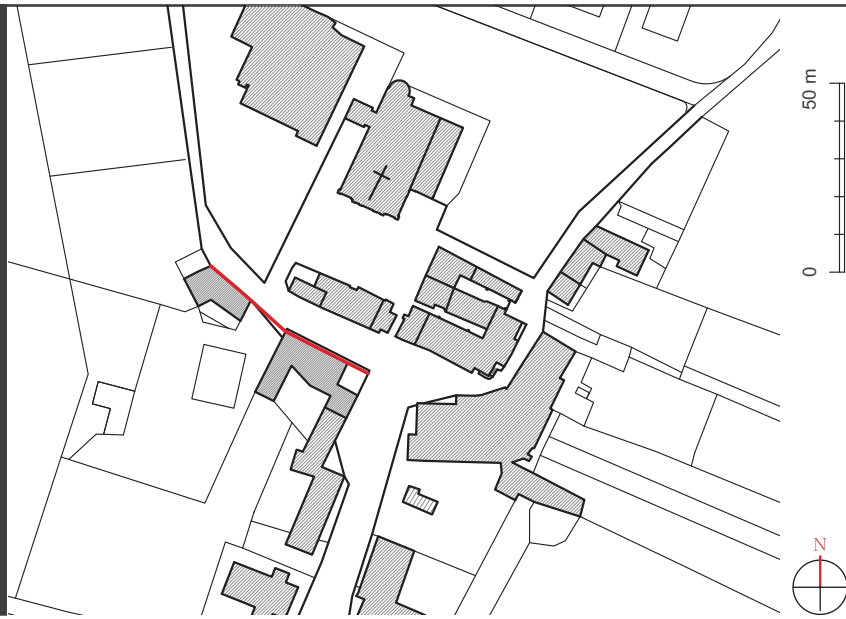



V.S.	M.S.	ROSSO ARANCIO ORO PANNA NERO G.S. G.M. G.C. BIANCO
V.M.	M.M.	
V.C.	M.C.	

1	
2	
3	4
5	6

1.sottotetto 2.zoccolo 3.serramenti
4.infissi 5.porta ingresso 6.altre porte

6_1		6_2	
N.P.		N.P.	
M.M.		V.S.	
M.C.		M.S.	
M.S.		N.P.	



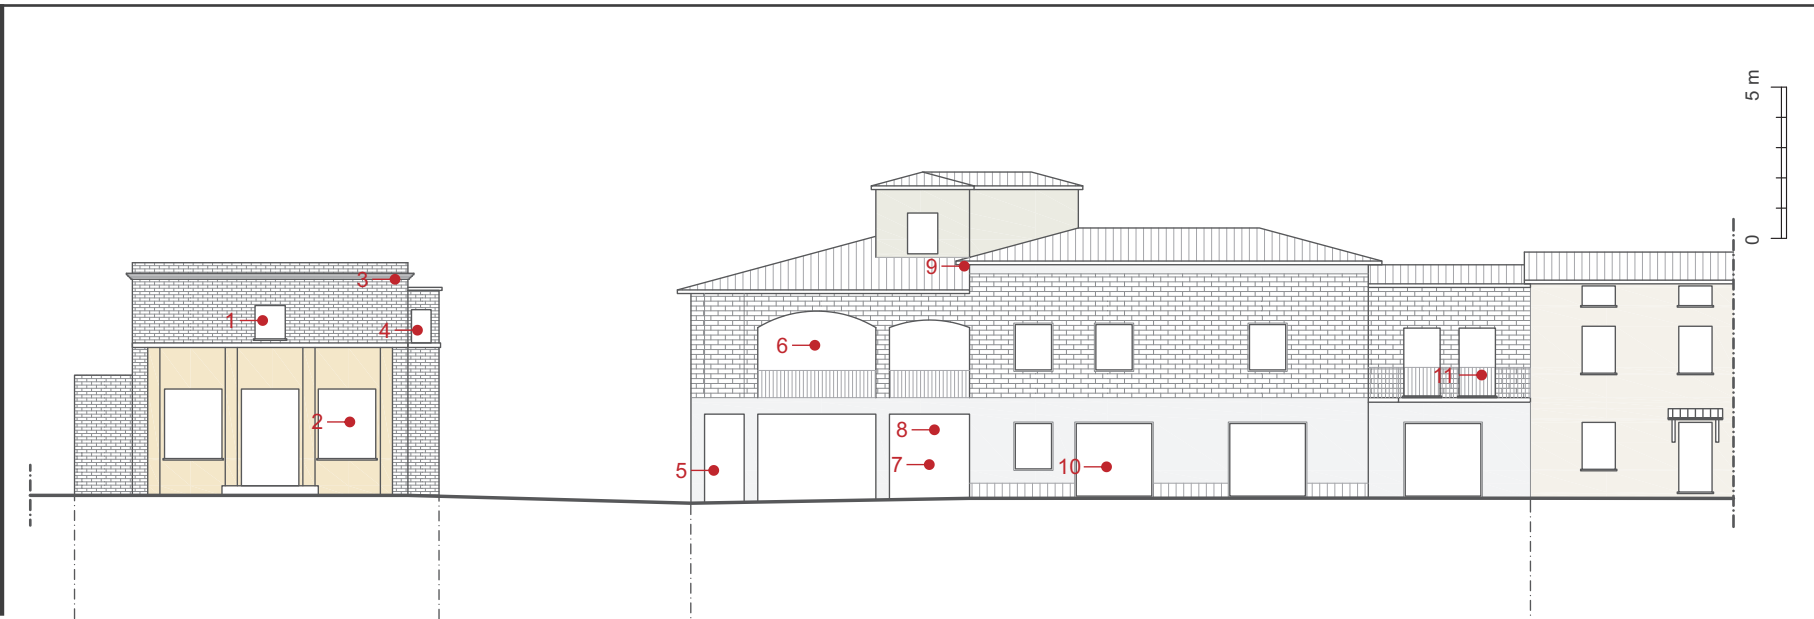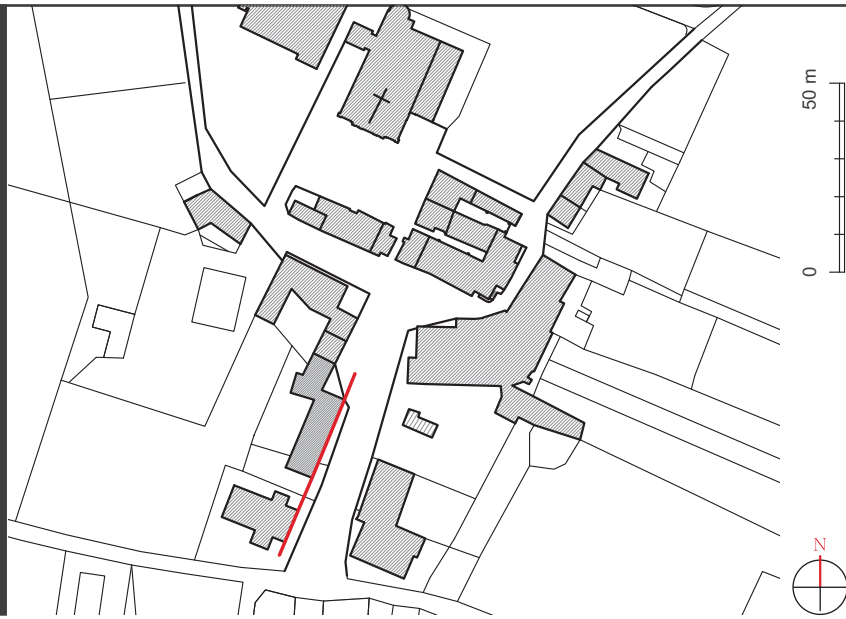


V.S.	M.S.	ROSSO
V.M.	M.M.	ARANCIO
V.C.	M.C.	ORO
		PANNA
		NERO
		G.S.
		G.M.
		G.C.
		BIANCO

1	
2	
3	4
5	6

1.sottotetto 2.zoccolo 3.serramenti
4.infissi 5.porta ingresso 6.altre porte

4_1		S1005-Y10R
		S0520-Y30R
		S0500-N
N.P.		
N.P.	NERO	M.M.
NERO	N.P.	M.C.
		NERO
		BIANCO
		N.P.

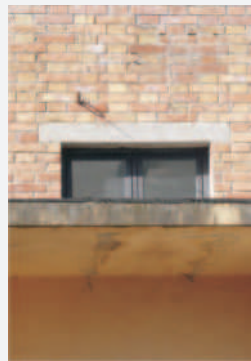

Ed. 7_1 fig. 1




Ed. 7_1 fig. 2



Ed. 7_1 fig. 3




Ed. 7_1 fig. 4

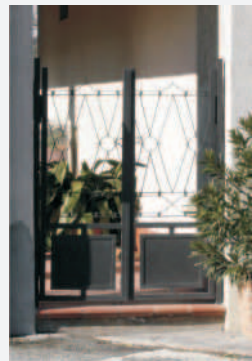


Ed. 7_2 fig. 5




Ed. 7_2 fig. 6

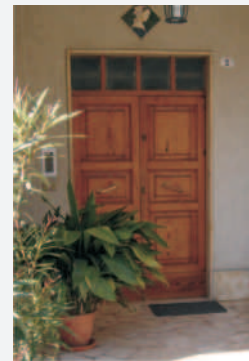

Ed. 7_2 fig. 7

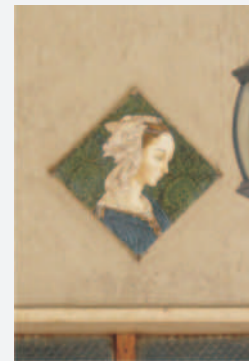

Ed. 7_2 fig. 8

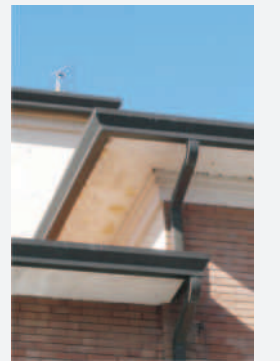

Ed. 7_2 fig. 9




Ed. 7_2 fig. 10



Ed. 7_2 fig. 11

SCALA 1:2000

Planimetria

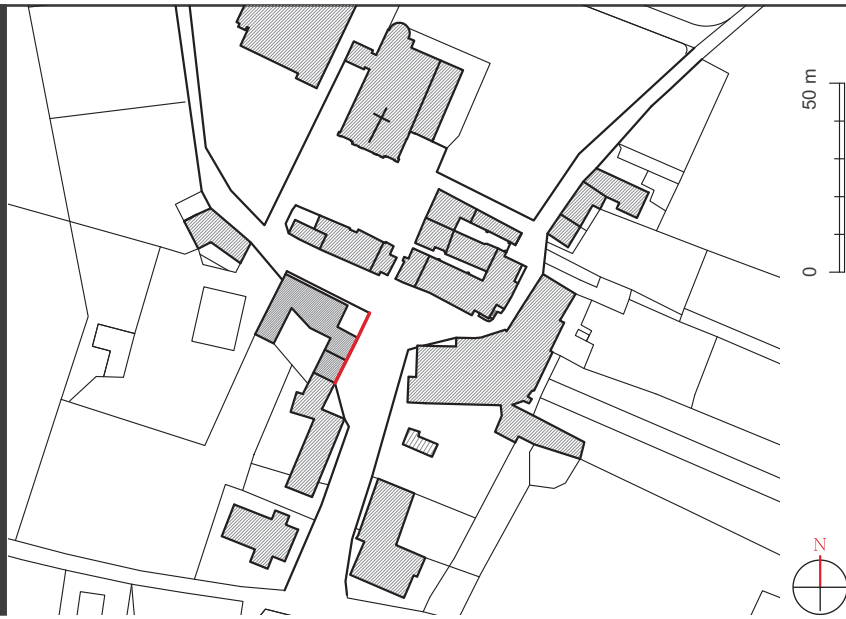

SCALA 1:250

Prospetto



Analisi dei colori

V.S.		M.S.		ROSSO	
V.M.		M.M.		ARANCIO	
V.C.		M.C.		ORO	
				PANNA	
				NERO	
				G.S.	
				G.M.	
				G.C.	
				BIANCO	

1	
2	
3	4
5	6

1.sottotetto 2.zoccolo 3.serramenti
4.infissi 5.porta ingresso 6.altre porte

7_3

7_4

S0505-Y30R	S1002-Y
N.P.	N.P.
M.M.	N.R.
M.M.	N.P.
	BIANCO
	ROSSO
	ROSSO

Singolarità | documentazione fotografica




Ed. 7_3 fig. 1



Ed. 7_3 fig. 2



Ed. 7_3 fig. 3

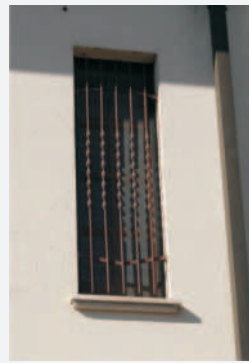

Ed. 7_3 fig. 4



Ed. 7_4 fig. 5



Ed. 7_4 fig. 6



Ed. 7_4 fig. 7



Ed. 7_4 fig. 8



Provincia di PERUGIA
COMUNE di DERUTA

PIANO DEL COLORE
dei CENTRI STORICI

COLORI e SINGOLARITÀ
località SANT'ANGELO DI CELLE TAVOLA: S.Ang_07b



esaprogetti s.r.l.
architettura+ingegneria+comunicazione