COMUNE DI DERUTA
(Provincia di Perugia)

oggetto:
AMPLIAMENTO/ADEGUAMENTO DEL CENTRO DI RACCOLTA
IMPIANTO DI TRATTAMENTO DI VEICOLI FUORI USO E DI MESSA
E RECUPERO DI RIFIUTI NON PERICOLOSI

PROPRIETA':

F.LLI CIOTTI di Ciotti Antonio & C. S.r.l.

Via dell'Artigianato - DERUTA (PG)

Tel. 075-9711304 C.F. /P.IVA 01194070544

PROGETTAZIONE

"giemmegi" STUDIO TECNICO ASSOCIATO
Geom. Guiducci E. & Marinucci G.
Via Tiberina 222/a-DERUTA (PG)
Tel.0759729450 - email: giemmegi@giemmegistudio.it

GEOM. GUIDUCCI ENRICO

GEOM. GUIDUCCI ENRICO ALBO GEOMETRI Prov. PERUGIA n.° 1591 DERUTA

AMPLIAMENTO/ADEGUAMENTO CENTRO DI ROTTAMAZIONE

Oggetto dell' elaborato:

PLANIMETRIE

NR. TAVOLA 1

Scala 1: VARIAB. Data: APRILE 2011 Revisione Nr. Del

Posiz. Archivio: Ciotti srl
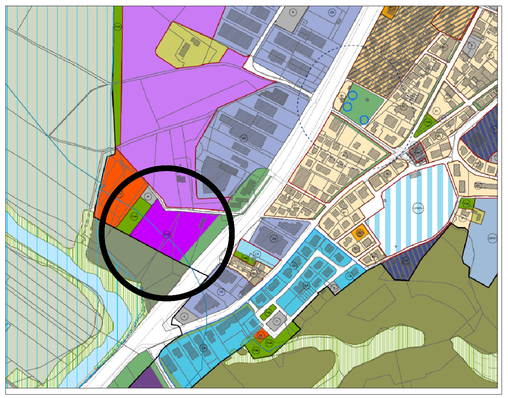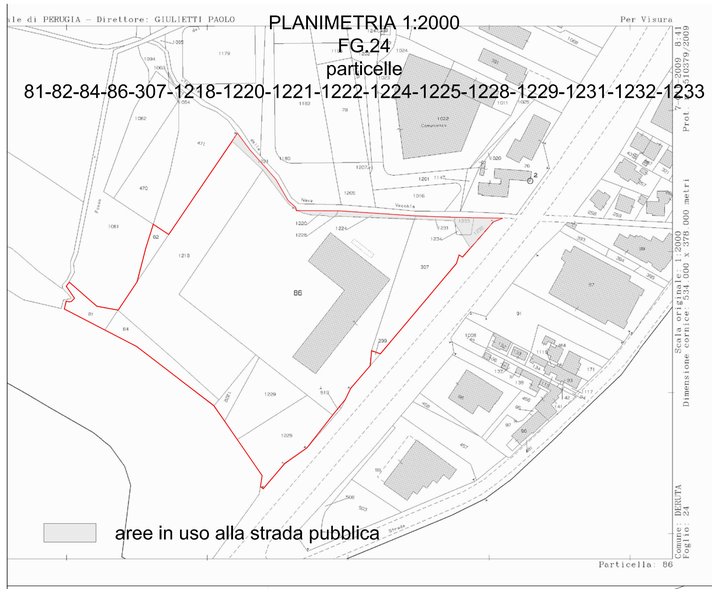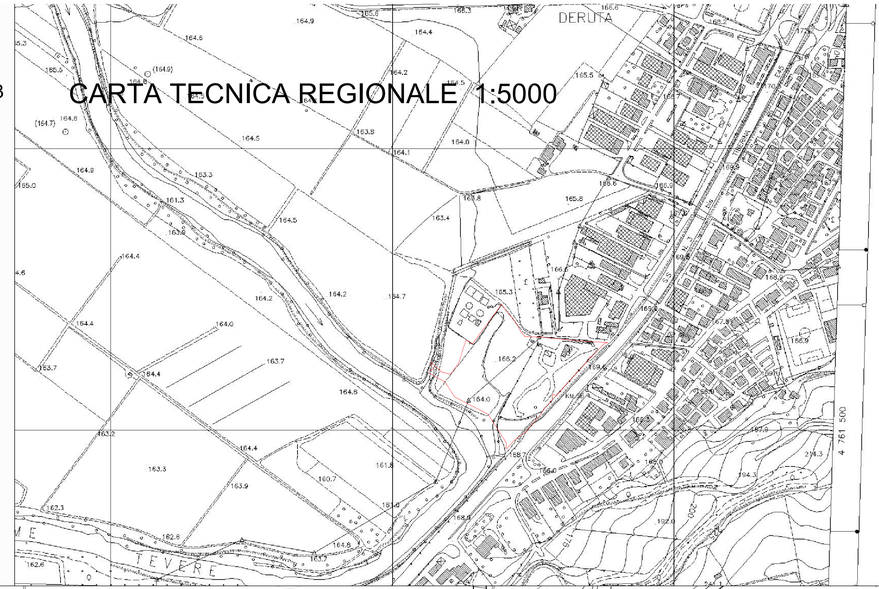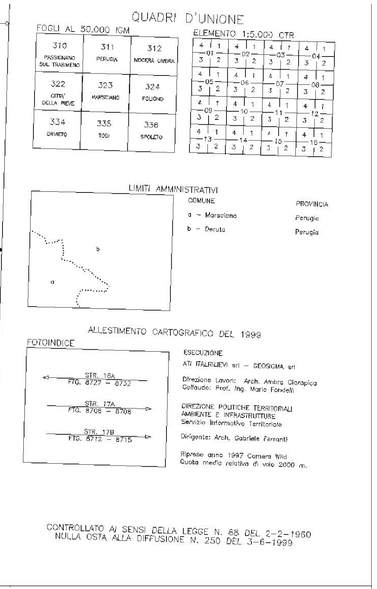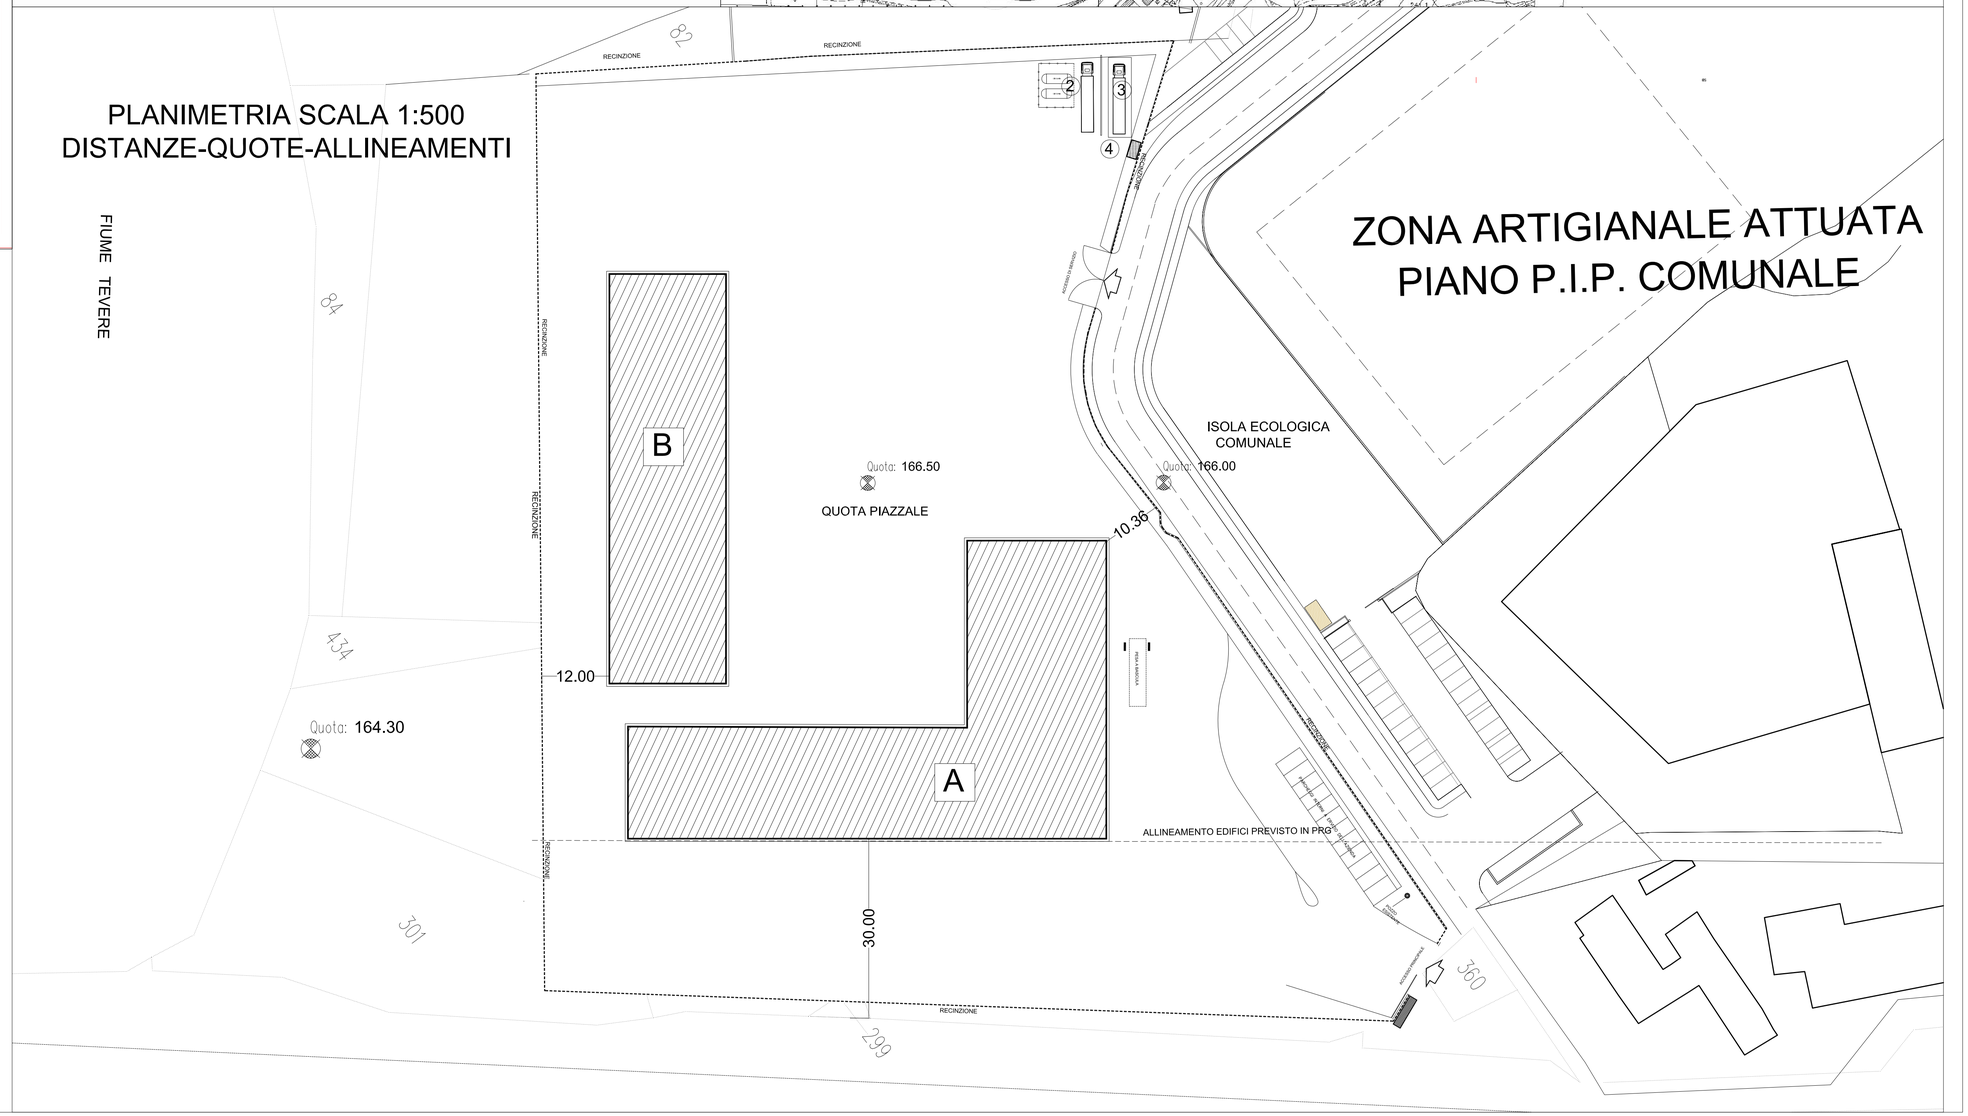
ESTRATTO PRG VIGENTE