


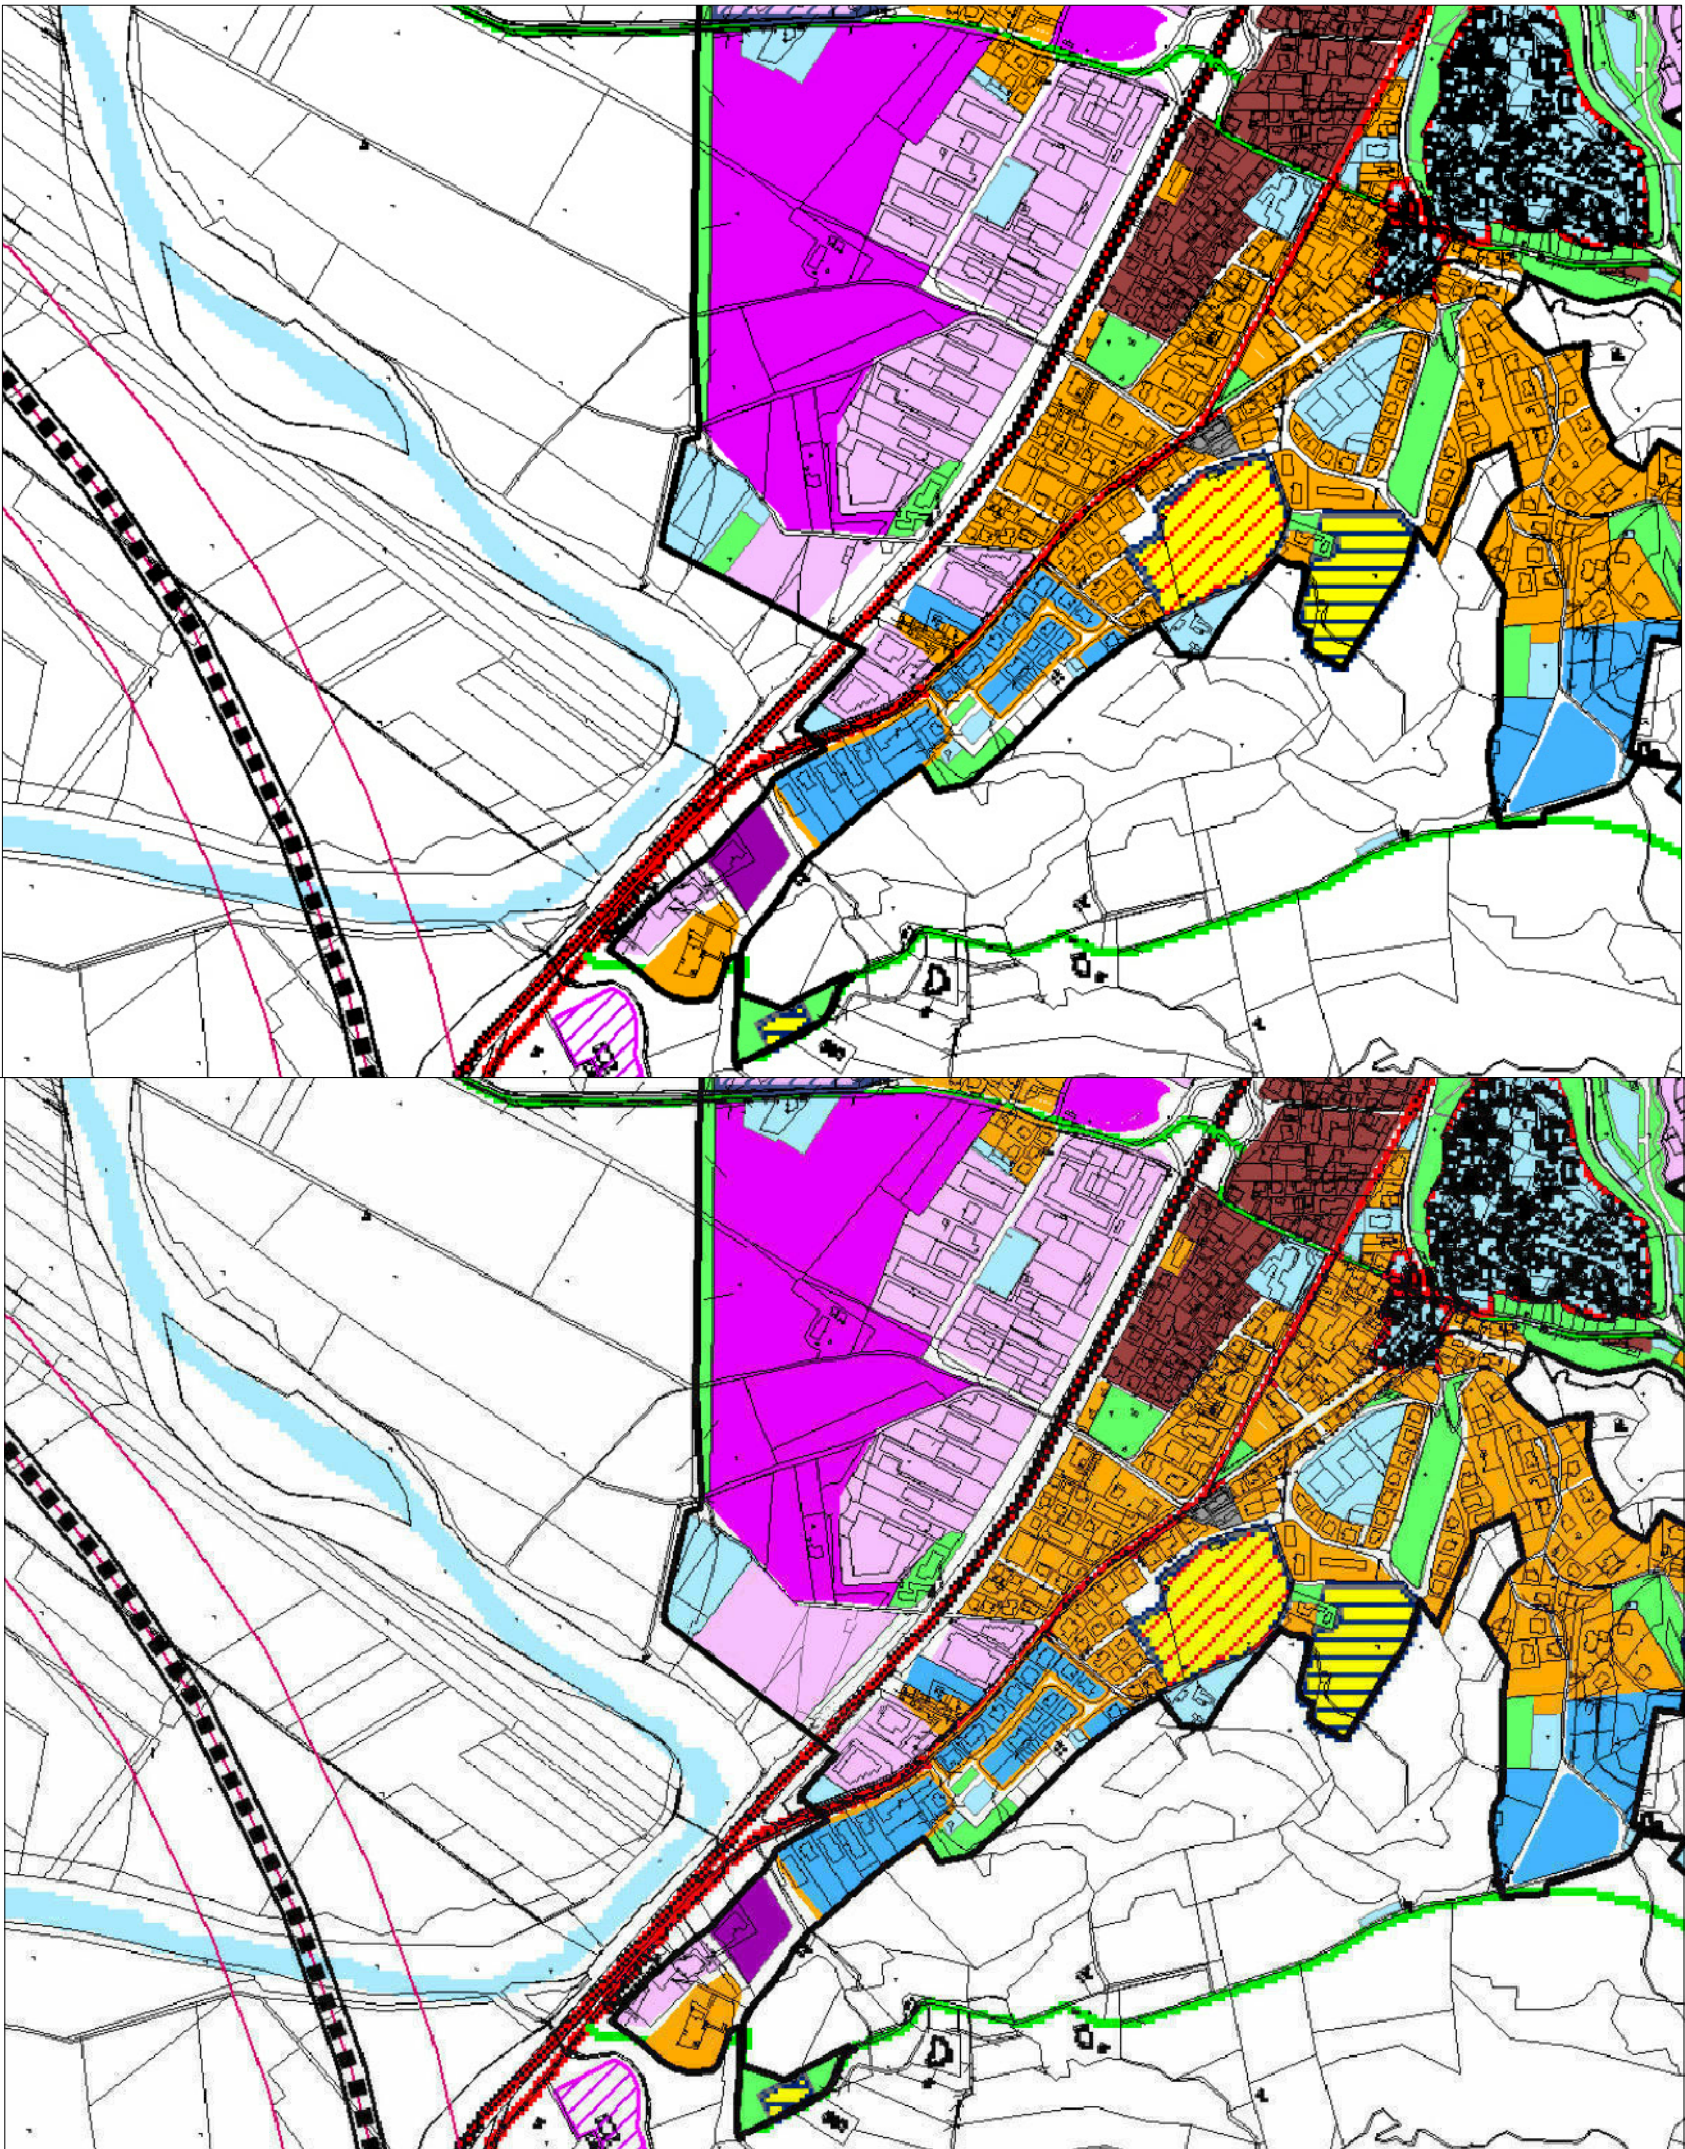

PRG - STRUTTURALE

SISTEMA INSEDIATIVO

tav n° 2 scala 1:10000

CARTOGRAFIA ATTUALE

TAV. 1A -pag.1

SISTEMA DELLA MOBILITA'

Esistente	di interesse nazionale interregionale principale	extraurbano	viabilità primaria
Previsione			
	regionale principale		
	interregionali secondarie connessioni interzonali	extraurbano	viabilità secondaria
	di interesse comunale	extraurbano	viabilità locale
	Rete ferroviaria		
	Ambito di salvaguardia dei tracciati di previsione		

LO SPAZIO URBANO

Tessuti e nuclei storici

Tessuti consolidati e ambiti a disciplina pregressa

prevalentemente residenziali

industriali artigianali

Ambiti urbani di trasformazione prevalentemente residenziali

di ristrutturazione urbanistica

di primo impianto

di primo impianto di nuova previsione

ambiti ad attuazione mediante programma urbanistico

Produttivi

di primo impianto industriali artigianali

di primo impianto turistici

di primo impianto di nuova previsione

agro industriali

servizi e attrezzature

sistema del verde urbano e territoriale

Macroaree Elementari

PRG - STRUTTURALE

SISTEMA INSEDIATIVO

tav n° 2 scala 1:10000

CARTOGRAFIA VARIANTE