



CARTOGRAFIA DI ATTUALE

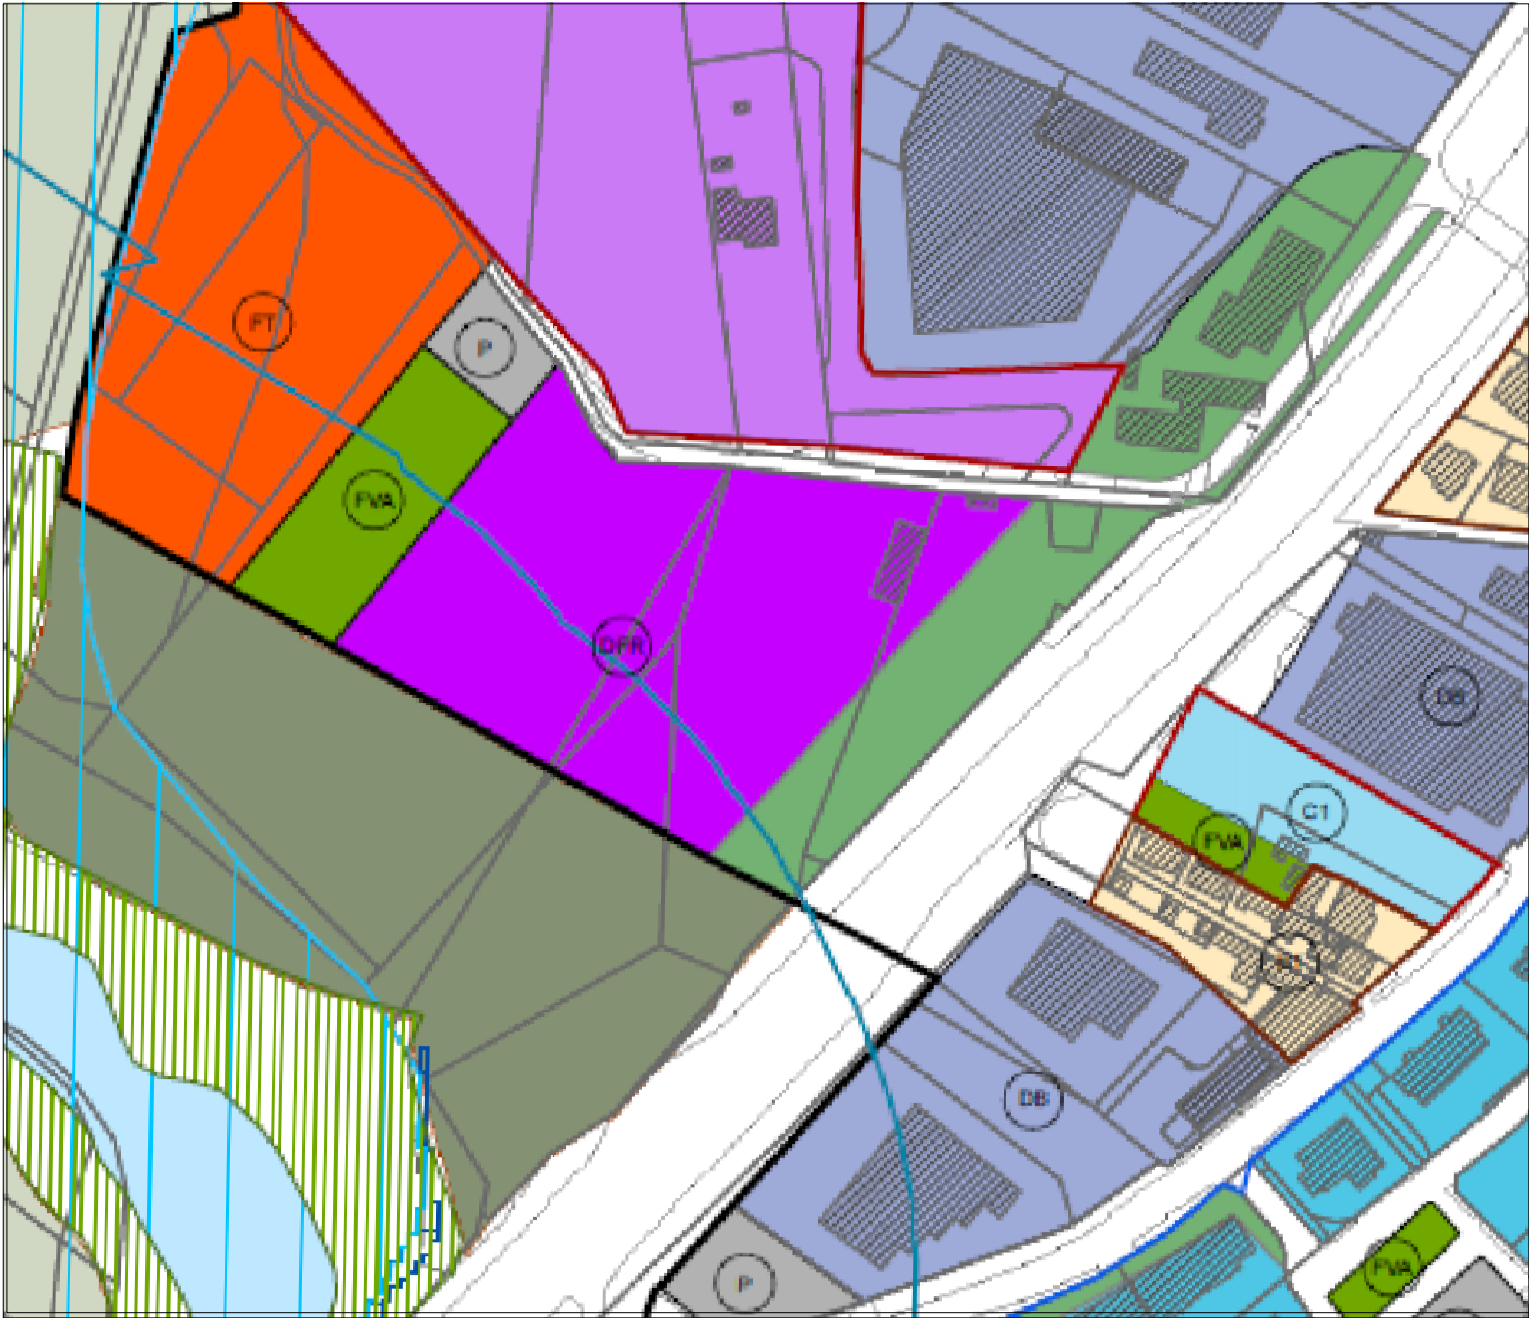

CARTOGRAFIA DI VARIANTE

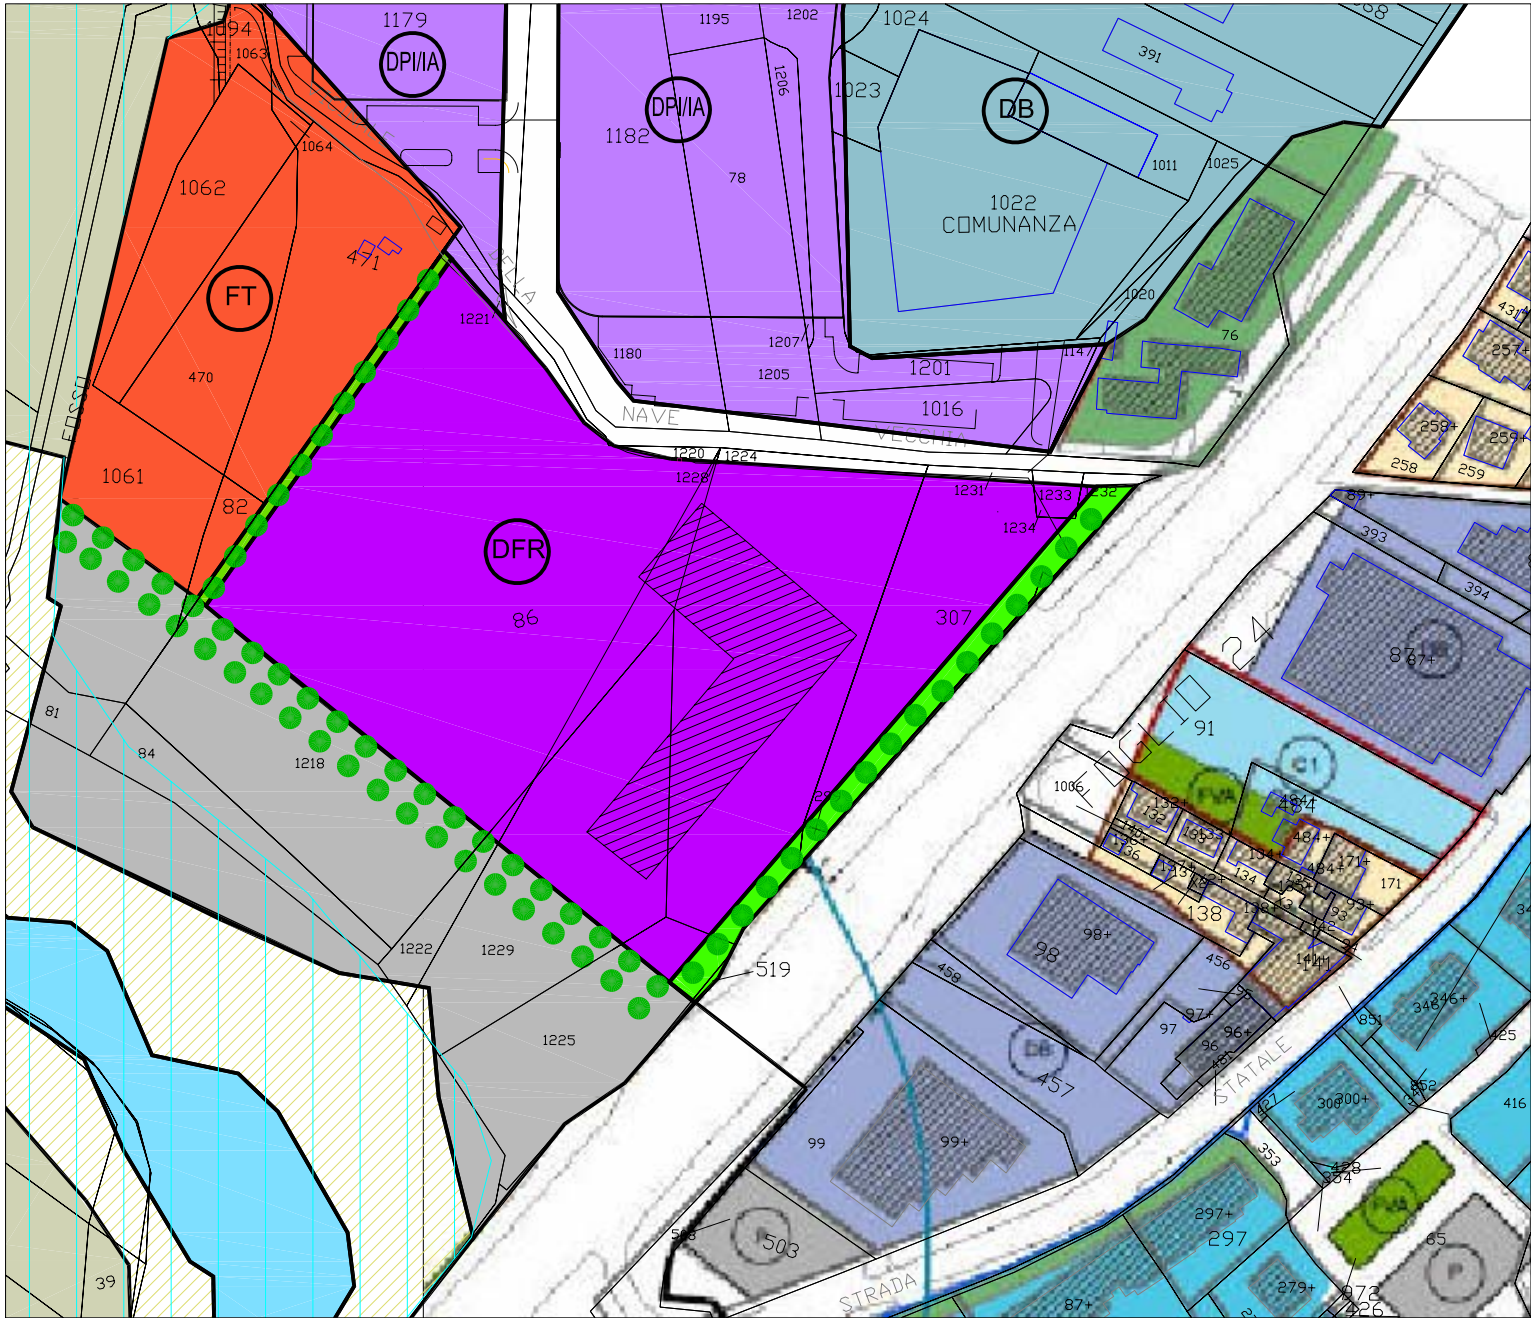

COMUNE DI DERUTA
PIANO REGOLATORE GENERALE
PARTE OPERATIVA

Sca1a 1:2000
DERUTA SUD
TAVOLA n° 2

STRALCIO LEGENDA

Produttivi

DPI/IA

di primo impianto
Industriale e Artigianale

DPI/AC

di primo impianto
Artigianali e Commerciale

DFR

Centro di Rottamazione

DB

a Mantenimento
Industriale e Artigianale

AT

Attrezzature Tecniche

SPAZIO EXTRA URBANO

Ambito delle Aree Agricole

E/EV

in evoluzione

E/PU

periurbane

SISTEMA AMBIENTALE

Acqua

Alberature e Filari
esistenti
di progetto

TAV. 1A
-pag.2