

ORDINE DEGLI ARCHITETTI
DOTT. ARCH.
• DANILO TANTUCCI •
400
DELLA PROVINCIA DI PERUGIA



COMUNE DI DERUTA

TANTUCCI
DANIELO

PROGETTO

Variante al piano attuativo di iniziativa privata ai sensi della L.R. 11/2005
autorizzato con delibera del c.c. n. 129 del 21/12/2005.

COMMITTENTE

NOVATECNO S.r.l.

LOCALITA'

Deruta, fraz. Sant'Angelo
di Celle, loc. San Michele

TAVOLA

1

ELABORATO

PLANIMETRIA CATASTALE
PLANIMETRIA CATASTALE DI PROPRIETA'
ESTRATTO P.R.G. ED ESTRATTO C.T.R.

SCALA

DISEGNATORE

PROGETTISTA

Dott. Arch. Danilo Tantucci

DATA EMISSIONE


06123 PERUGIA VIA DEL LAVORO 4
TEL.07533175 CF.TNTDNL53S17G478G

PROGETTO	Maggio 2014



FOGLIO	PARTICELLE	SUPERFICIE CATASTALE	SUPERFICIE COMPARTO	PROPRIETA'
15	615	13150	10244	NOVATECNO
15	611	786	742	NOVATECNO
15	1507	8750	7879	NOVATECNO

SUPERFICIE COMPARTO ZONA ex CD ex C1,5	18865
VOLUMETRIA EDIFICABILE TOTALE	188700
H MASSIMA	9.50

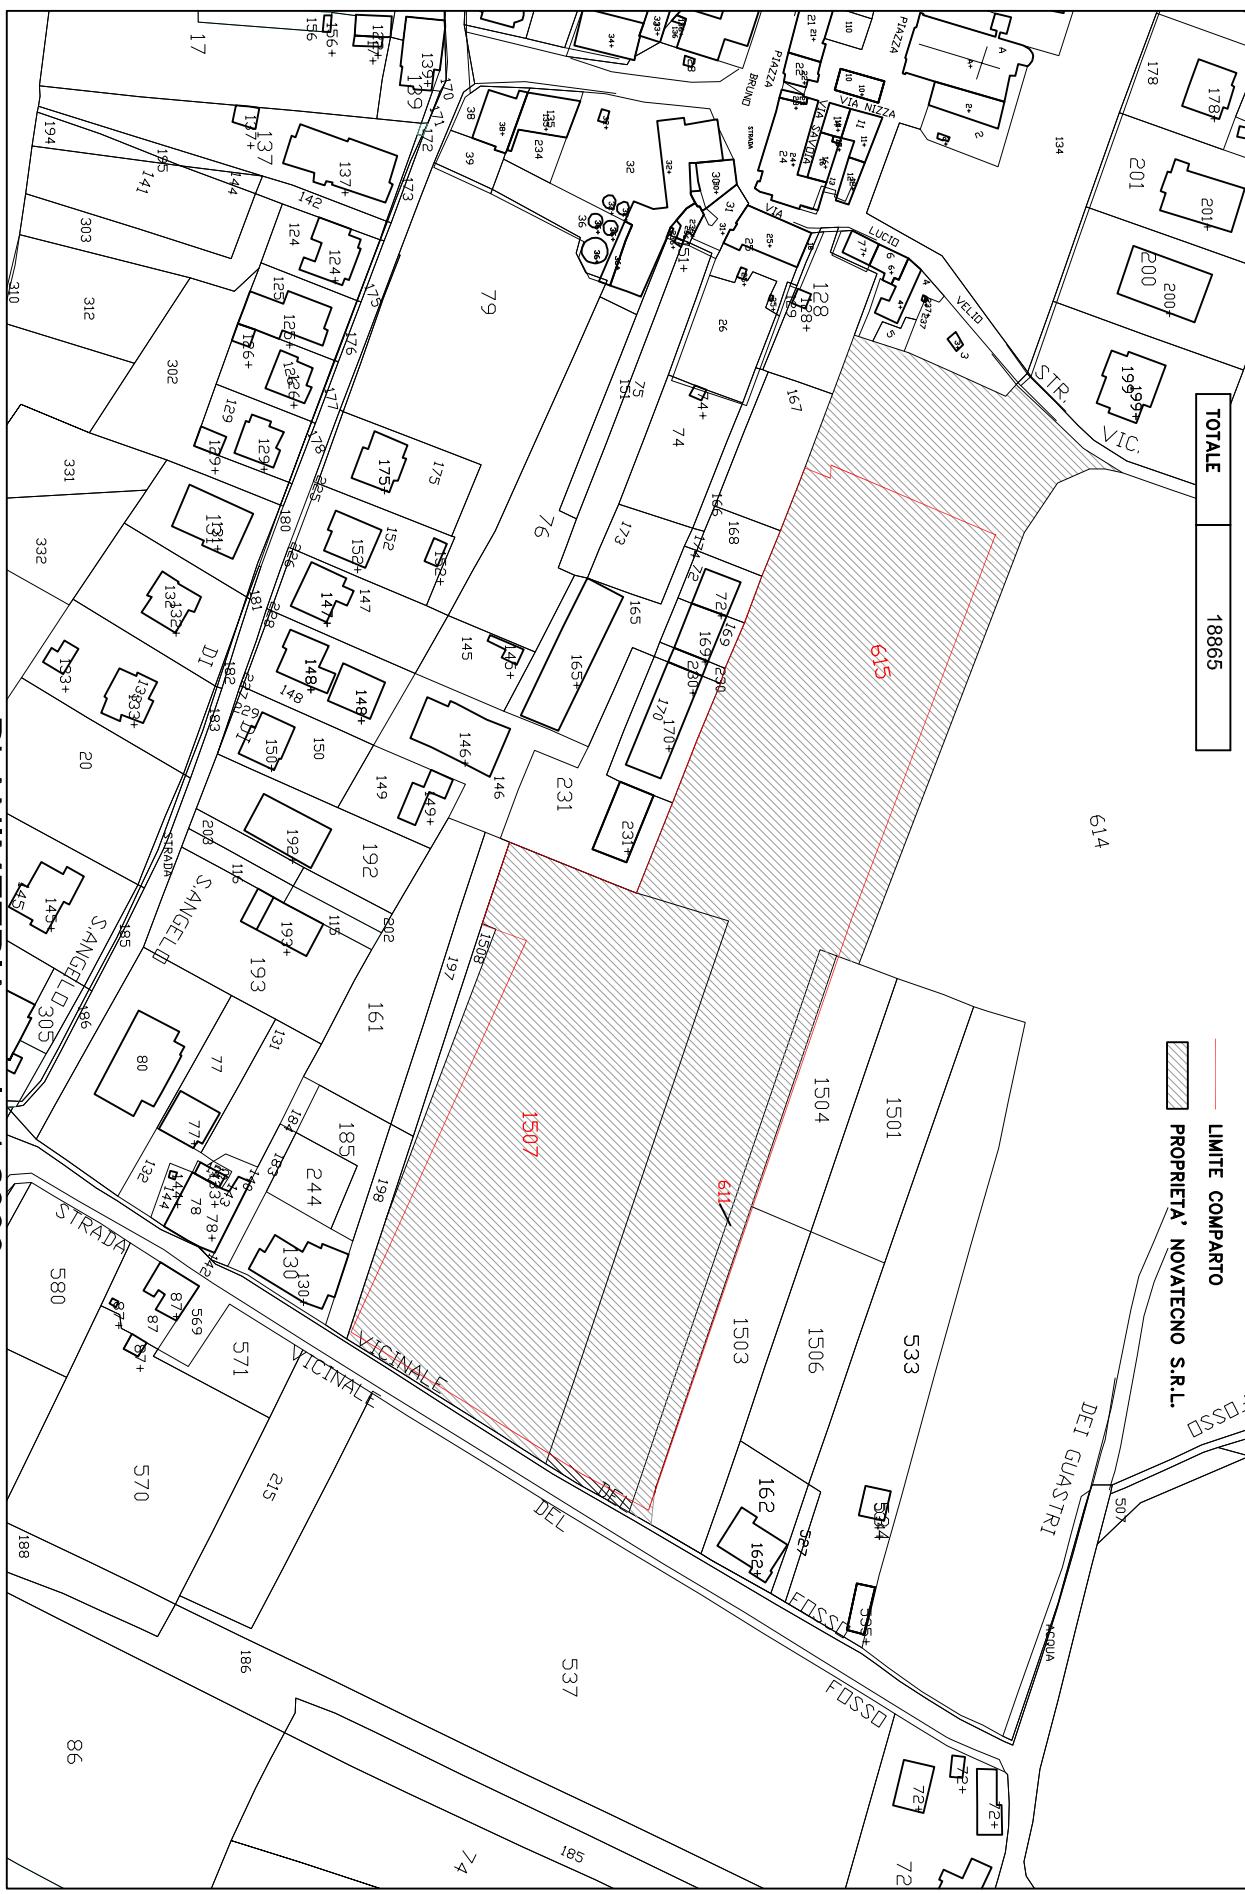

PLANIMETRIA scala 1:2000



Estratto c.t.r. - Comune di Deruta fraz. Sant'Angelo di Celle



Stampata il 12 Febbraio 2014

Xmin:12.38 Ymin: 43.00 Xmax: 12.39 Ymax: 43.00

Scala 1:4509

Note

