

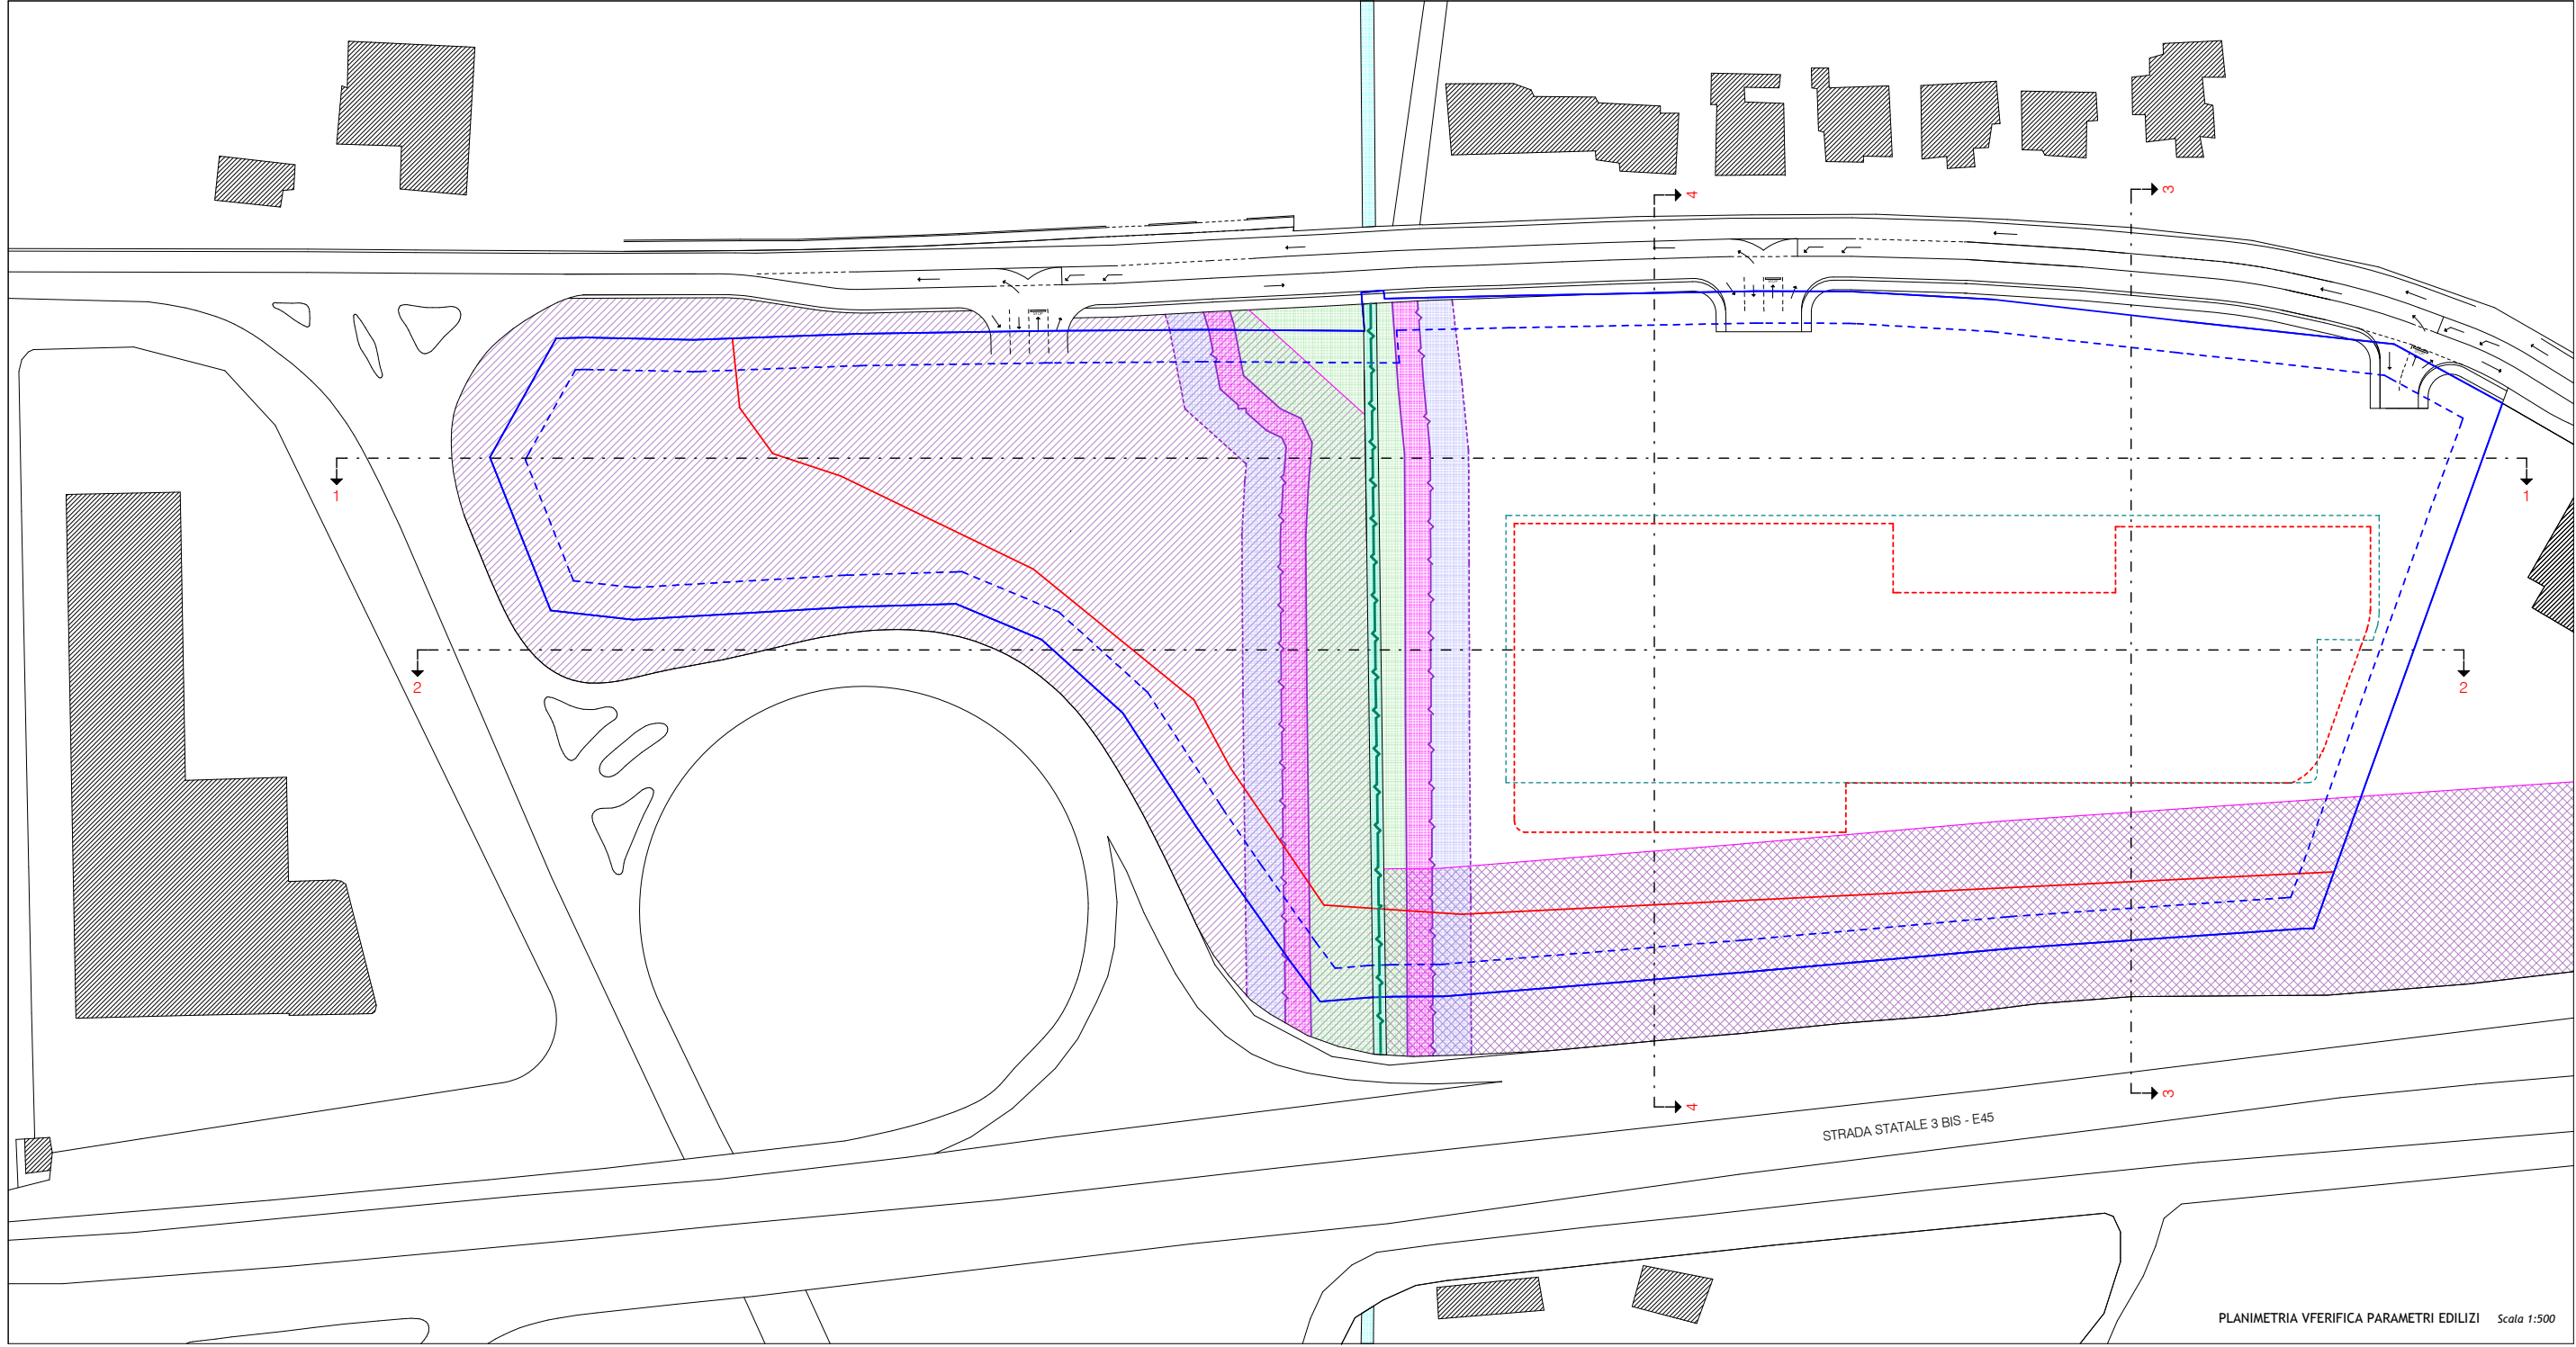


LEGENDA PLANIMETRIA PARAMETRI EDILIZI	
	Confine di proprietà
	Limite ambito n°7 della variante al P.R.G.
	Limite ingombro massimo edificabile
	Limite massimo ingombro piano interrato
	Limite distanza dal confine 5 mt
	Limite centro abitato
	Fosso della RENA
	Argine Fosso della RENA
	Limite distanza dall'argine 4 mt (a sensi D.G.R. 3619/1998)
	Limite distanza dall'argine 10 mt (a sensi D.G.R. 3619/1998)
	Fascia di rispetto stradale dentro centro abitato - 20 mt (a sensi L.R. 27/2000 art. 34 - D.P.R. 495/1992 art. 28)
	Fascia di rispetto stradale fuori centro abitato - 60 mt (a sensi L.R. 27/2000 art. 34 - D.P.R. 495/1992 art. 28)
	Edifici altre proprietà

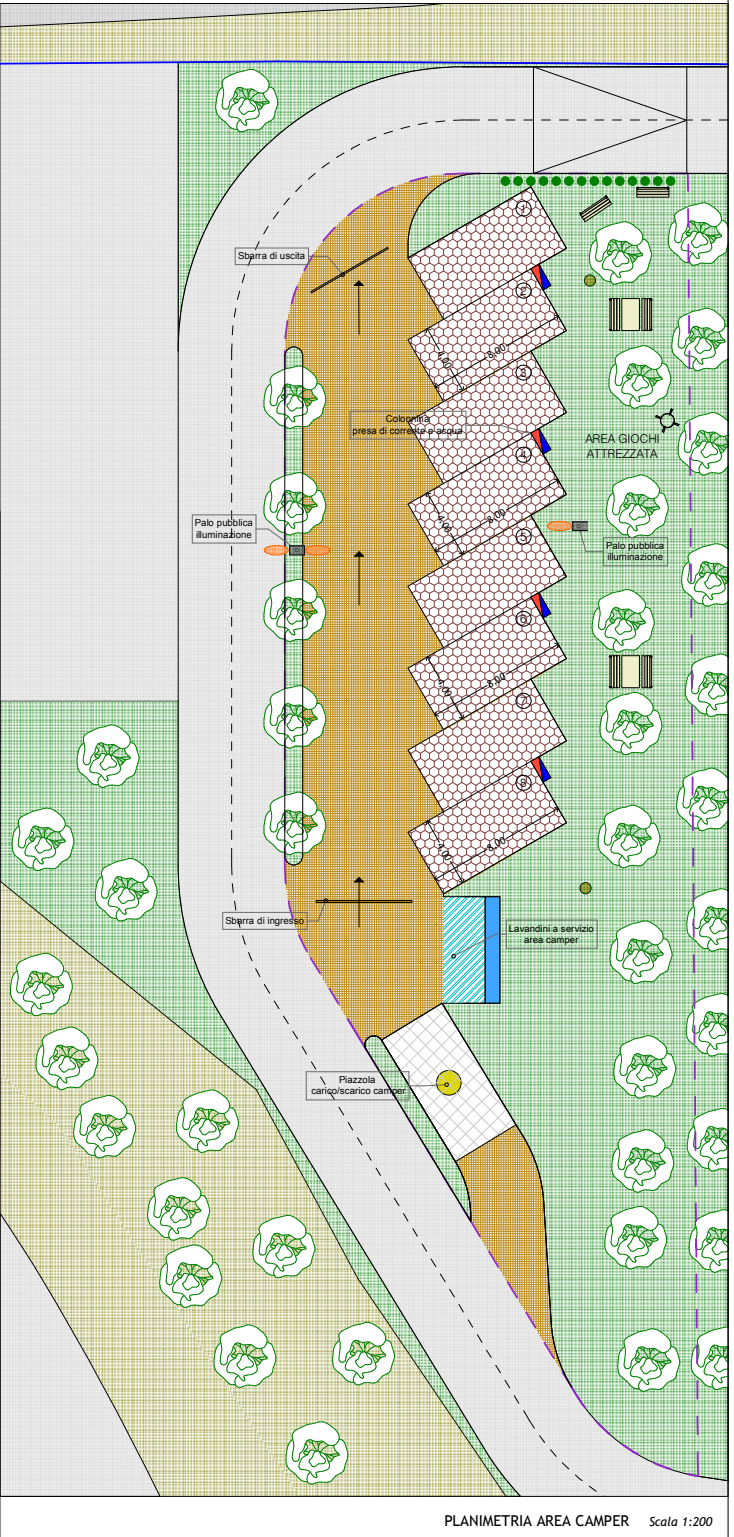

LEGENDA SISTEMAZIONE ESTERNA	Superficie permeabile
	Confine di proprietà
	Limite ambito n°7
	Sagoma edificio tipo - Sup. 3900,00 m²
	Limite massimo ingombro
	Limite massimo ingombro piano interrato
	Area distributore carburanti
	Fosso della RENA
	Strada pavimentata a bitume
	Strada di tipo permeabile
	Posti auto di tipo permeabile
	Area sistemata a verde
	Area sistemata a verde fuori comparto
	Area di tipo permeabile - marciapiedi
	Area pavimentata - marciapiedi
	Viabilità in progetto
	Edifici altre proprietà
	Limite area camper
	Cabina ENEL
	Alberature in progetto
	Alberature a schermatura fuori comparto
	Alberature presenti
	Arbusti in progetto
	Posto auto per disabili
	Spazio carrelli
	Posto auto rosa (per mamme in attesa o neo mamme)
	Isola ecologica
	Cestino
	Colonnina ricarica auto elettriche
Superficie permeabile richiesta lpt 50% St = 9596,50 m²	9608,38 m²

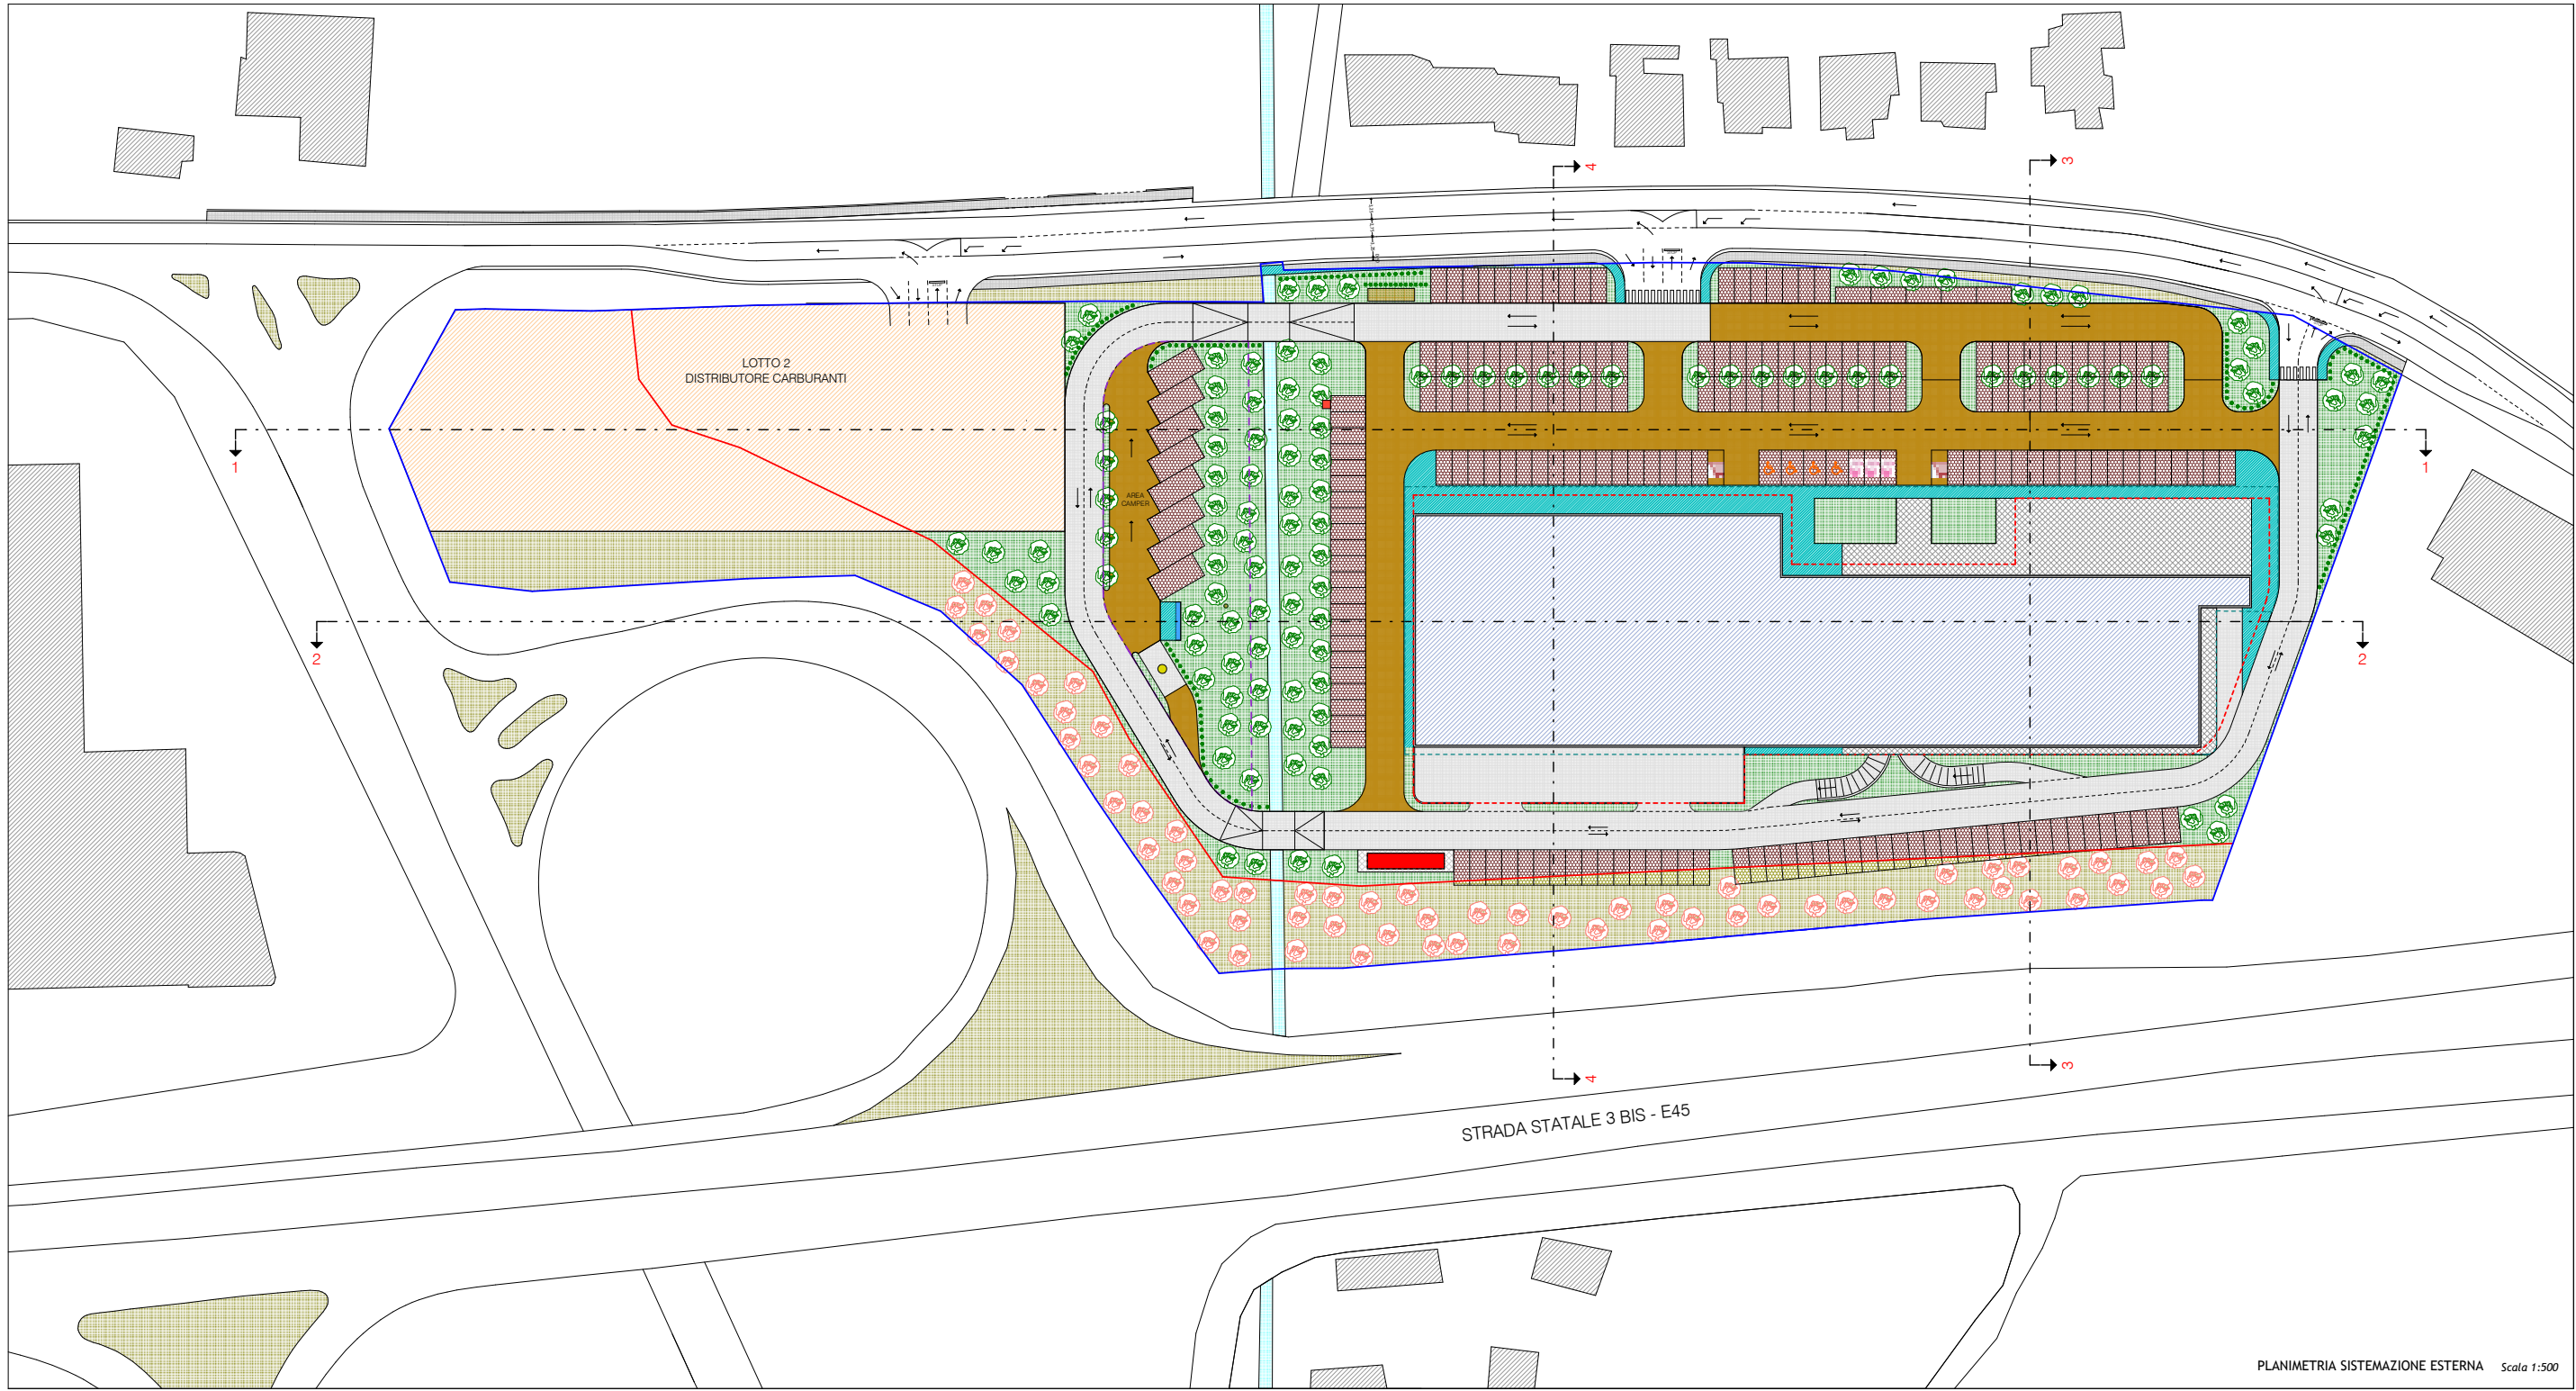

COMUNE DI DERUTA

PROVINCIA DI PERUGIA

PROGETTAZIONE ARCHITETTONICA

Arch. Mirko Ceccarelli
Arch. Luca Lucarelli
Geom. Jury Lucarelli
Geom. Lucia Scarabocchi
Arch. Daniela Dottorini

RICHIEDENTE

Immobiliare Futura s.r.l.

Via Cesare Pavese n° 42 - Castiglione del Lago - Tel. - Fax 075 951810
www.larcstudio.it - info@larcstudio.it

LARCstudio

Progetto Attuativo in variante al P.R.G. Operativo per la realizzazione di un complesso commerciale - direzionale - terziario servizi ed un distributore di carburanti
ai sensi della L.R. 11/2005 e s.m.i.

TAVOLA

4A

PROGETTO

Planimetria Area camper

Settembre 2013

SCALA