




FOSSA IMHOFF scala 1:25

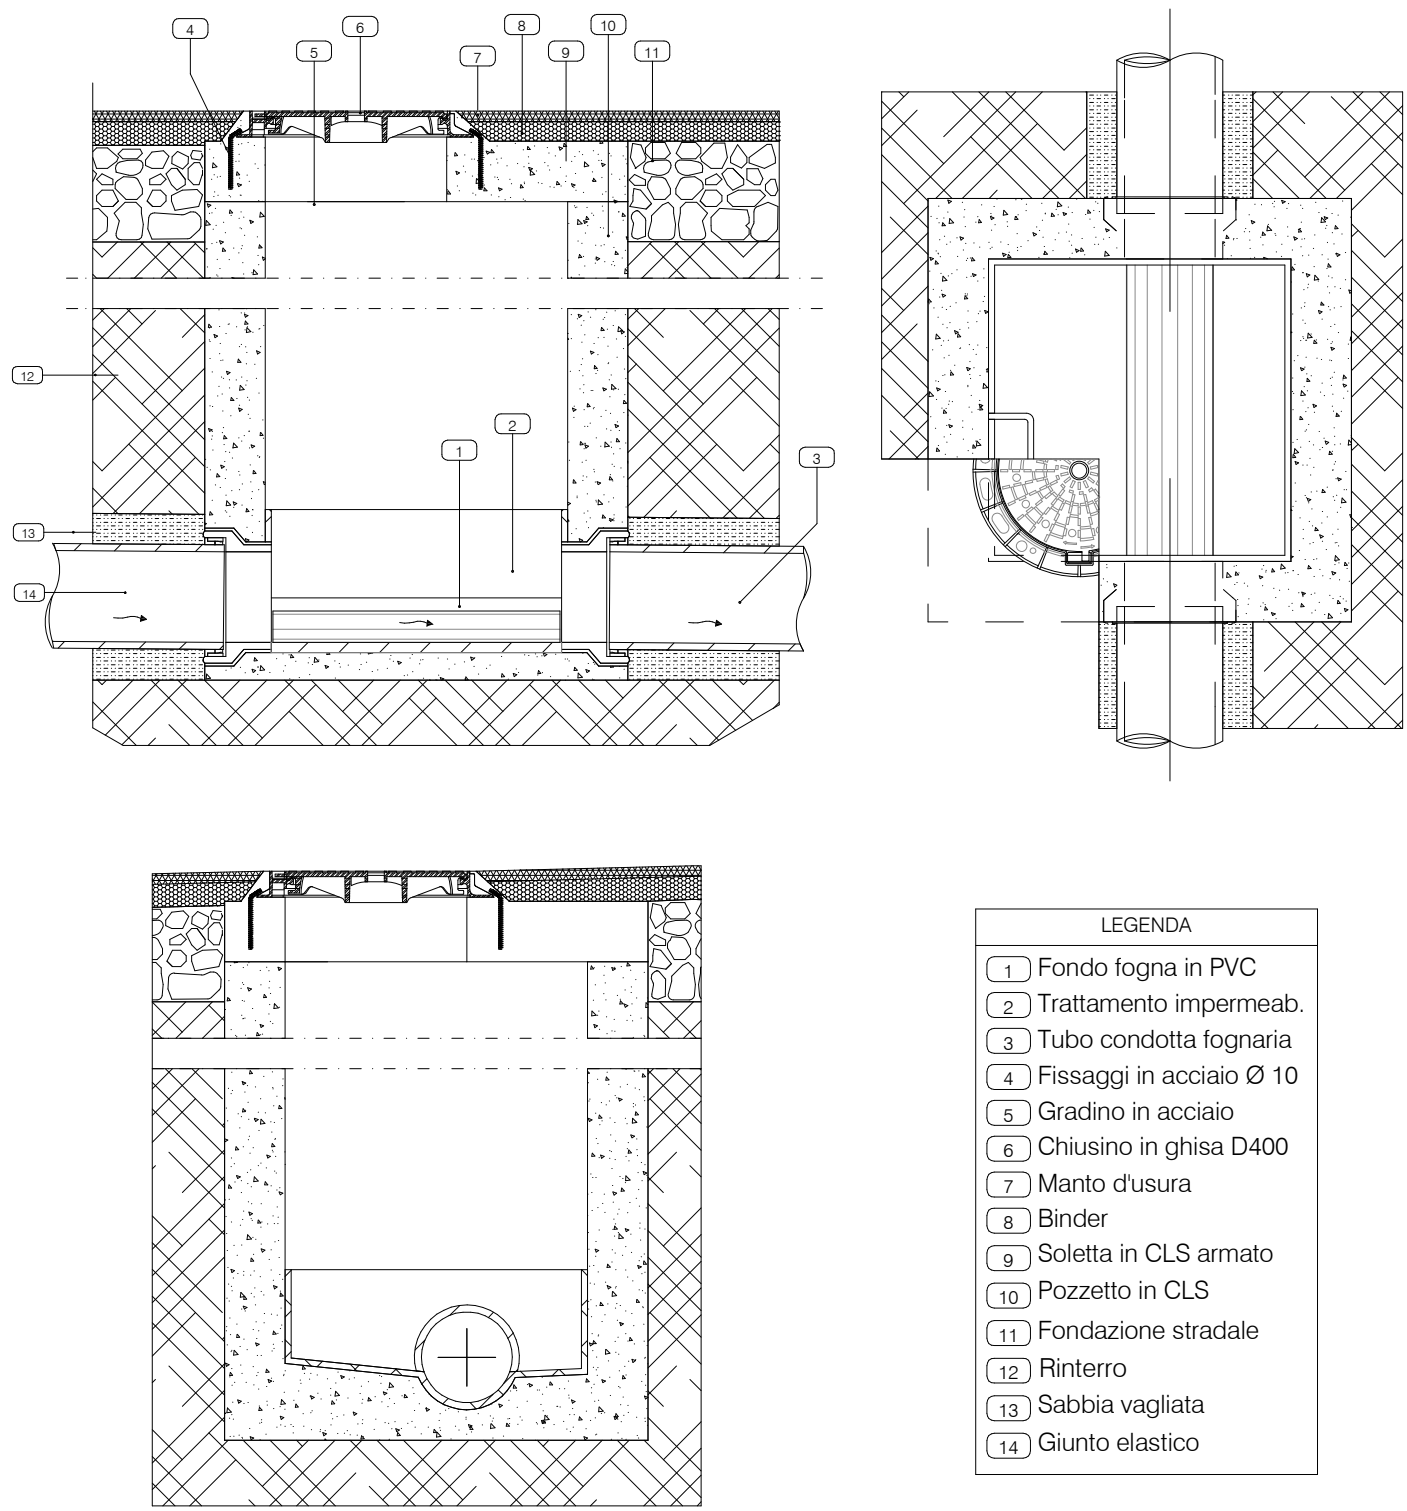

POZZETTO D'ISPEZIONE scala 1:25

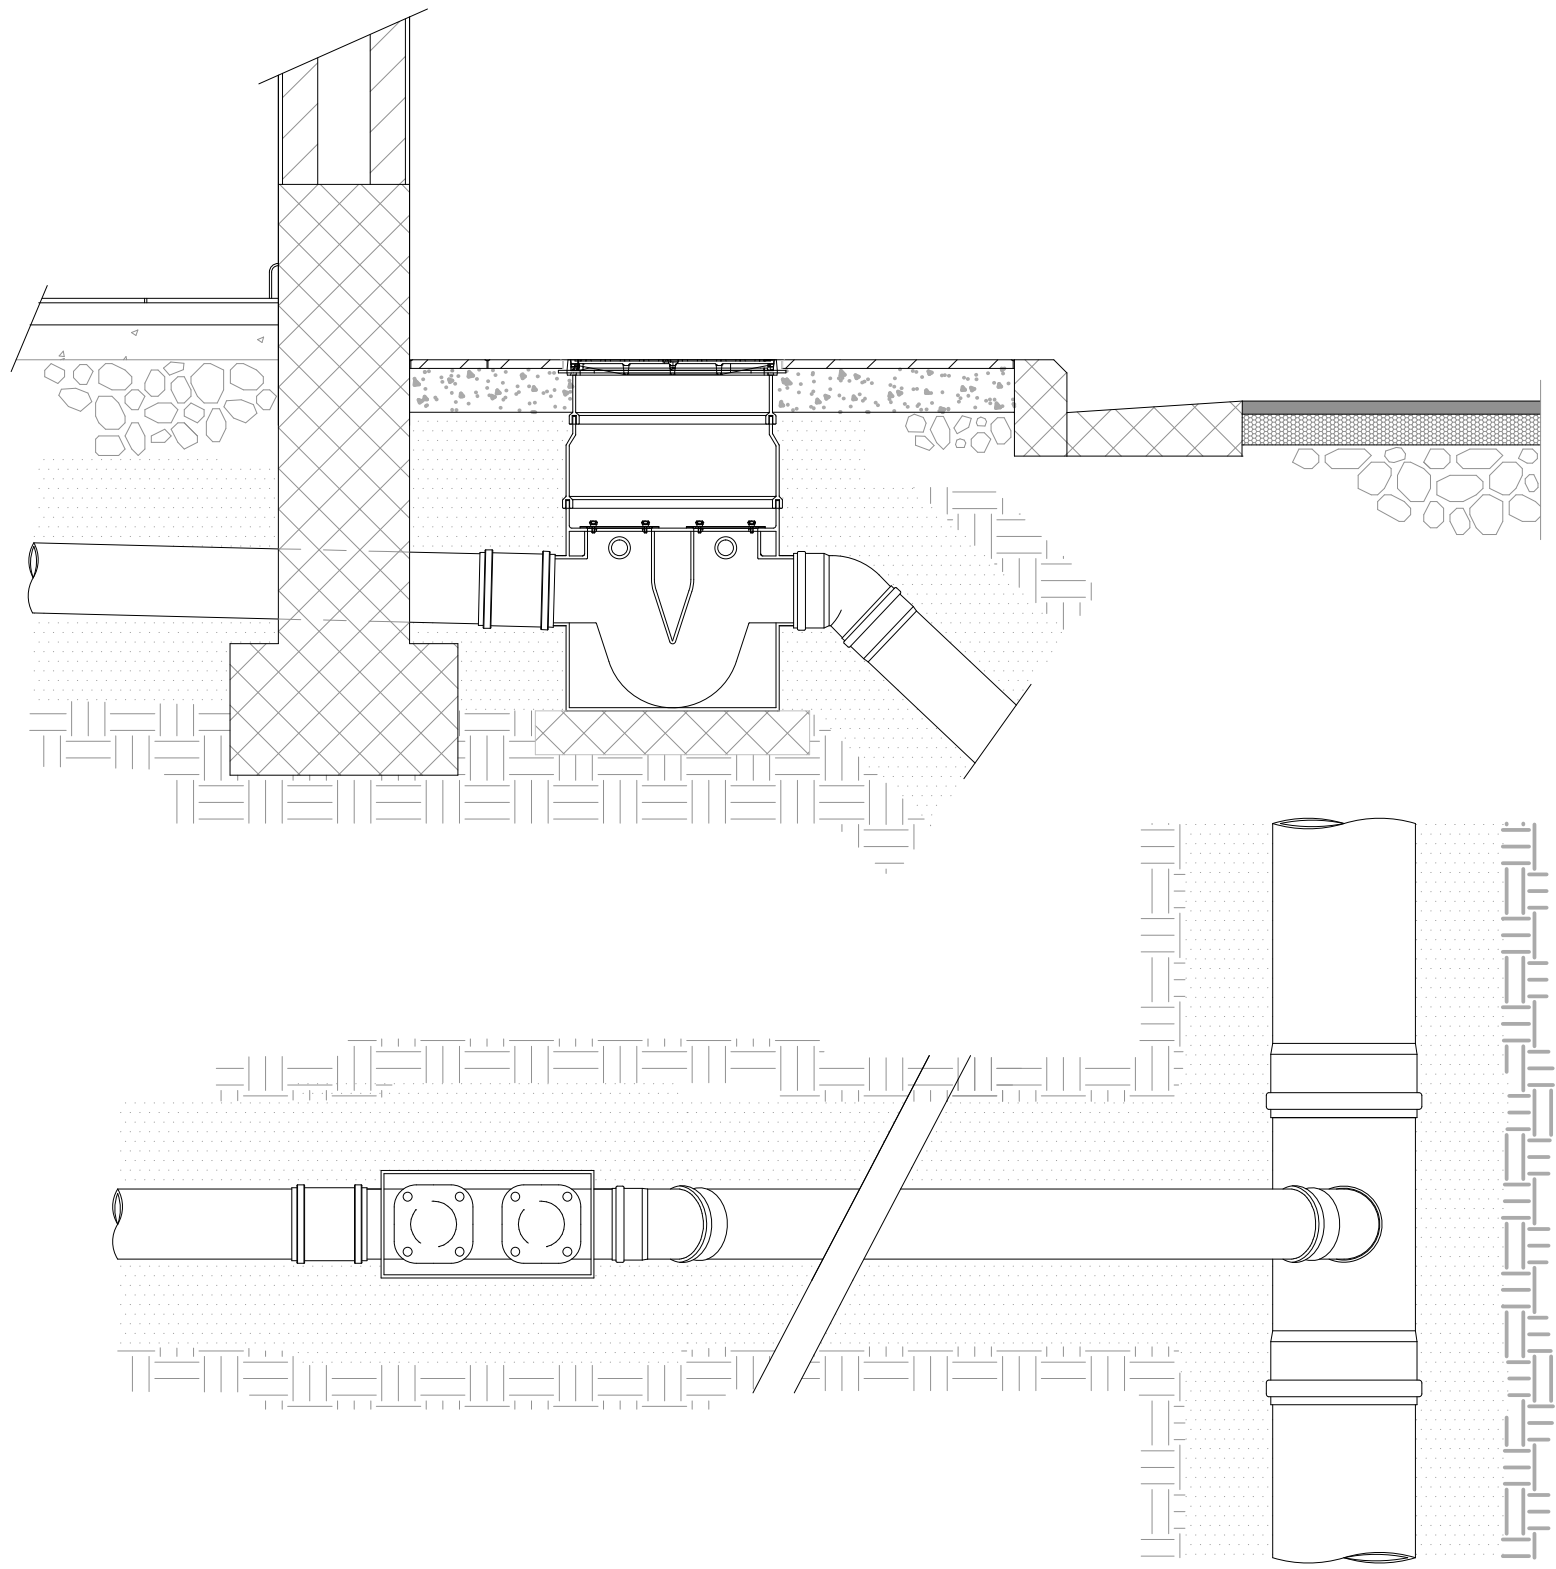

COLLEGAMENTI CON SIFONE scala 1:25

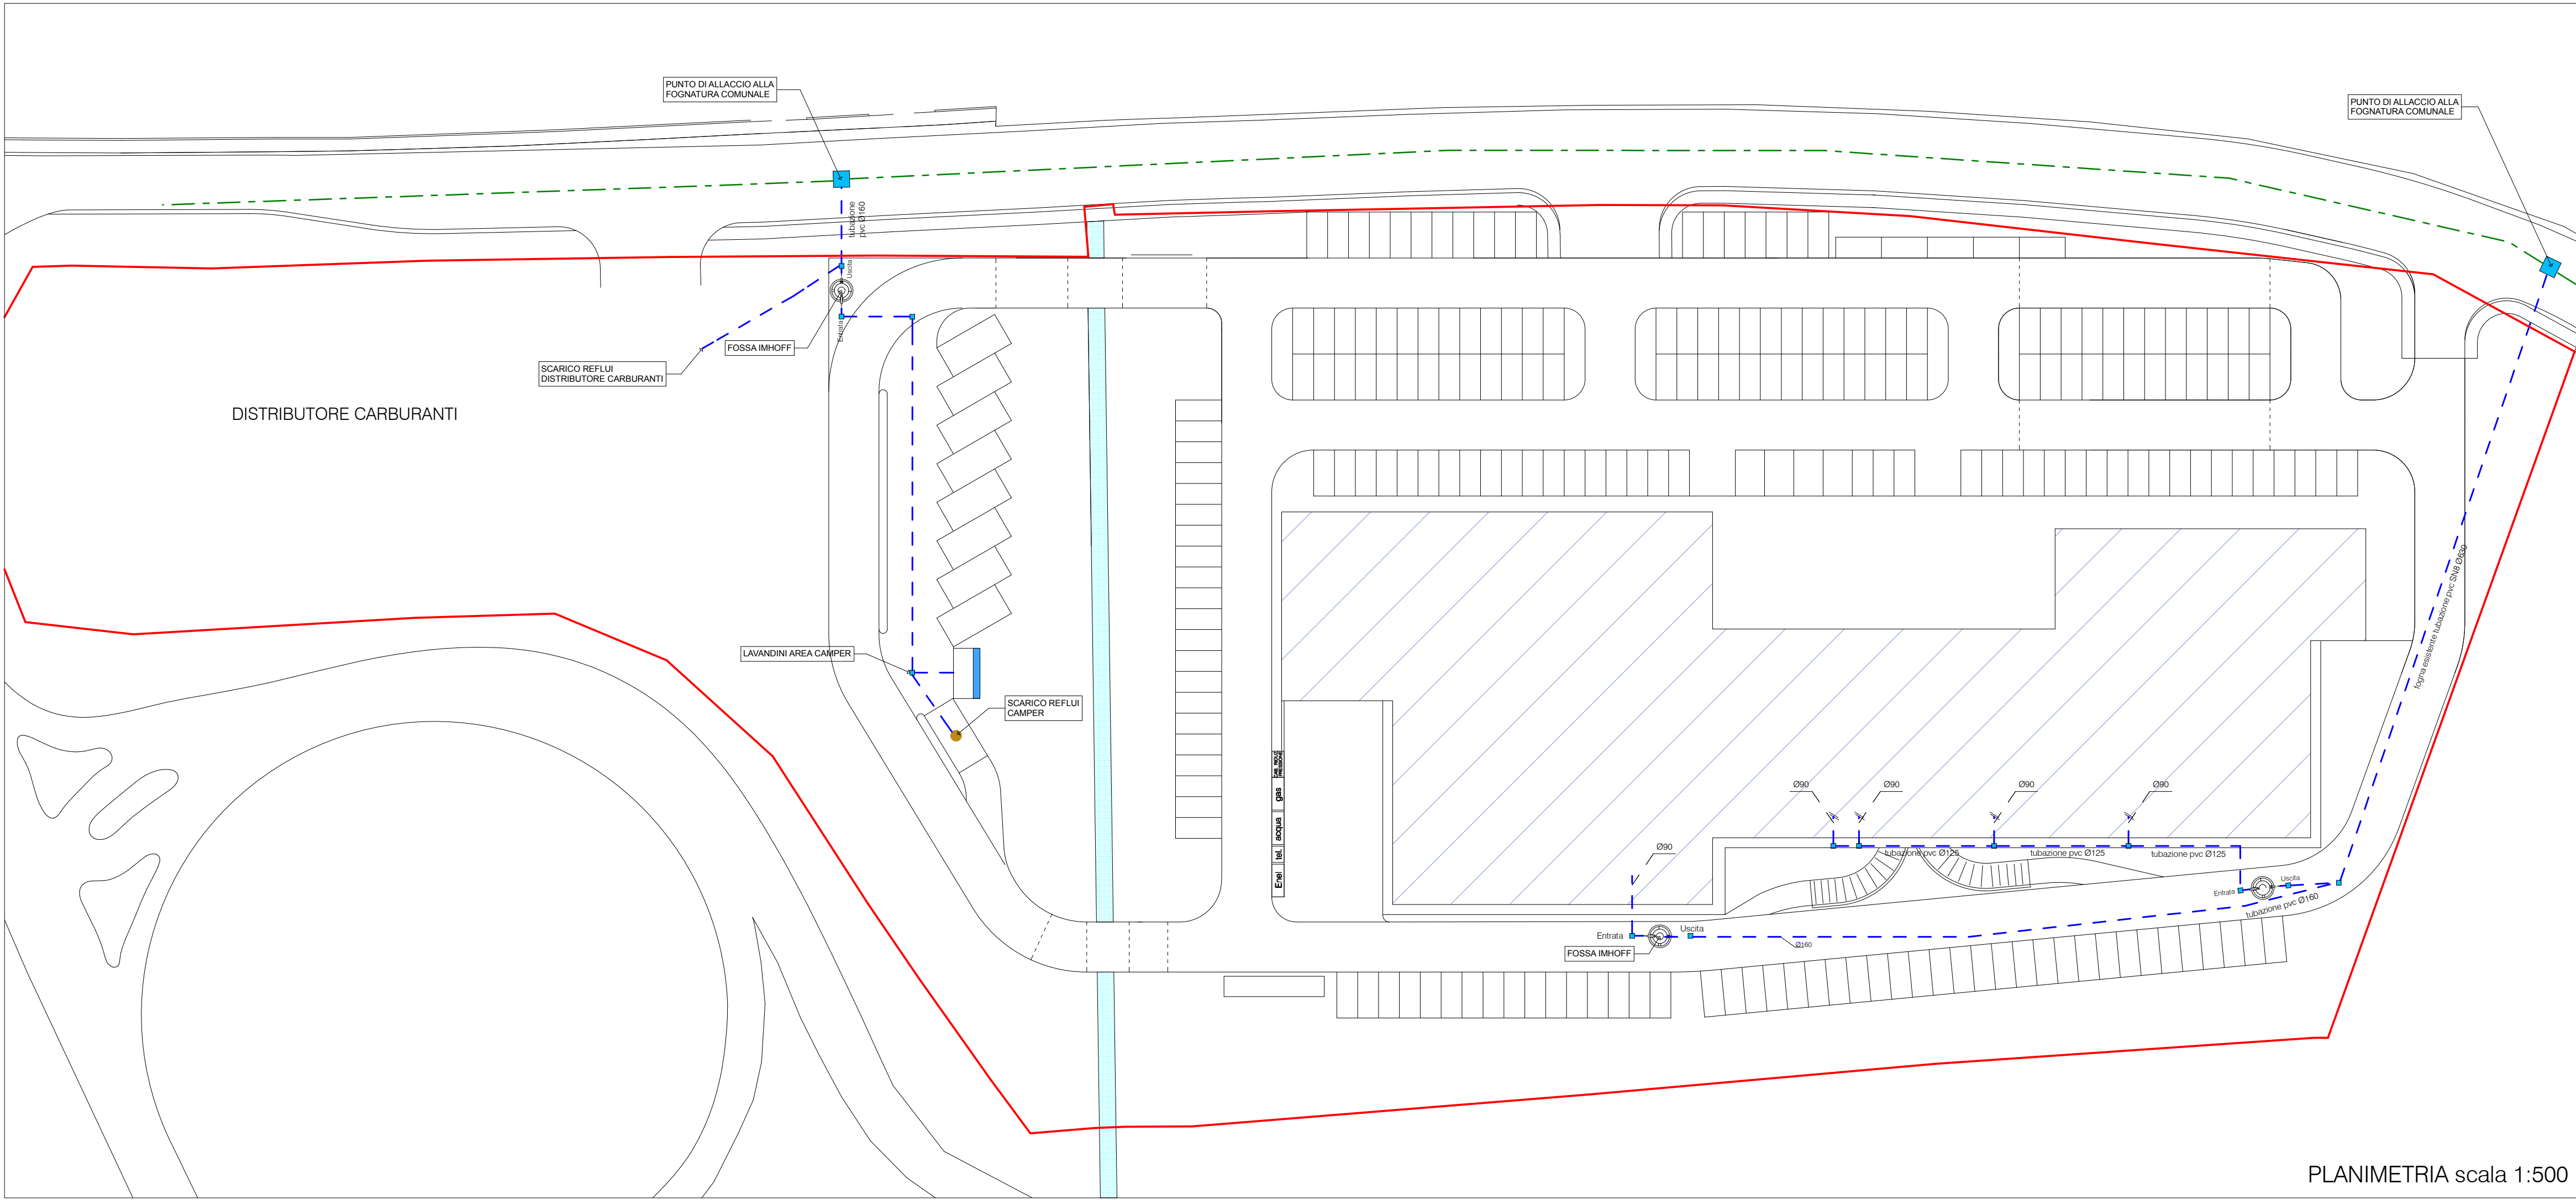

PLANIMETRIA scala 1:500

COMUNE DI DERUTA
PROVINCIA DI PERUGIA

PROGETTAZIONE ARCHITETTONICA
Arch. Mirko Ceccarelli
Arch. Luca Lucarelli
Geom. Jury Lucarelli
Geom. Lucia Scarabicchi
Arch. Daniela Dottorini

RICHIEDENTE
Immobiliare Futura s.r.l.

Piano attuativo in variante al P.R.G. Operativo per la realizzazione di un complesso commerciale - direzionale - terziario servizi ed un distributore di carburanti
ai sensi della L.R. 11/2005 e s.m.i.

PROGETTO
FOGNATURA NERA

TAVOLA

5A

Planimetria
Particolari costruttivi

Settembre 2013

SCALA

1:500
1:25

LARCstudio
Via Cesare Pavese n° 42 - Castiglione del Lago - Tel - Fax 075 951810
www.larcstudio.it - info@larcstudio.it