




ORTOFOTO SCALA 1:2000

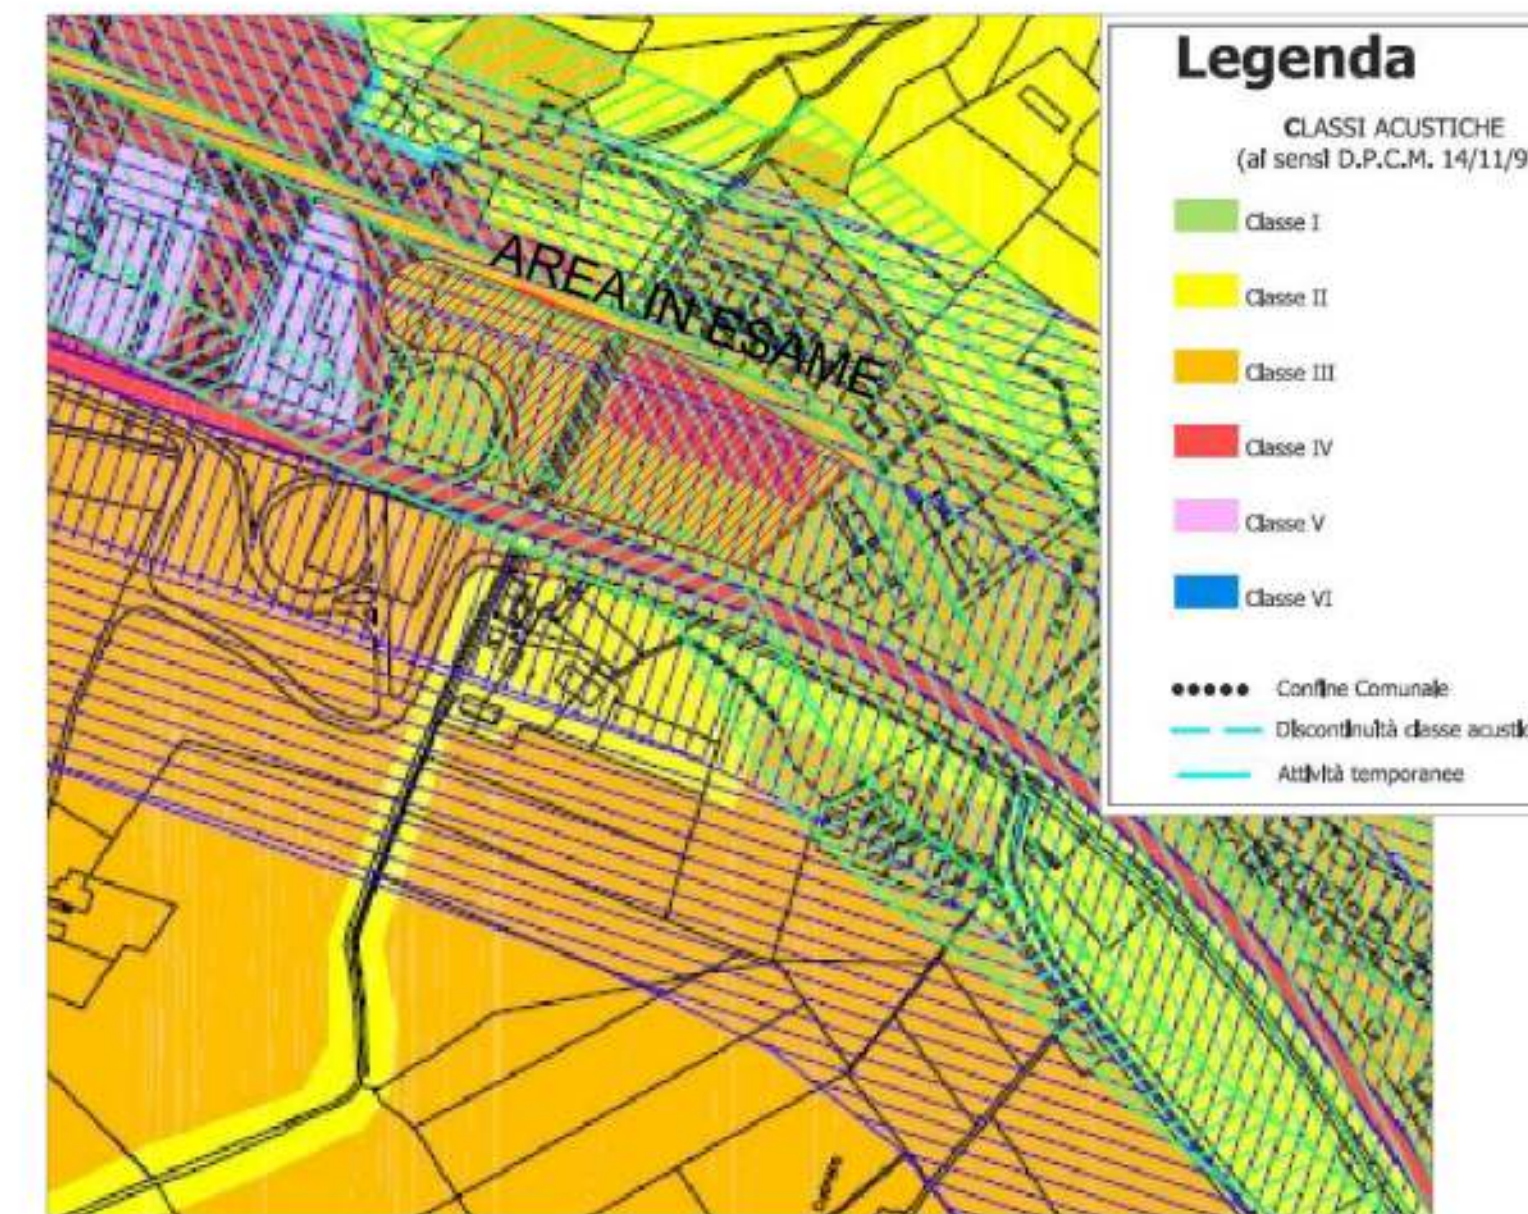

STRALCIO ZONIZZAZIONE
1:5000