



PLANIVOLUMETRICO
Scala 1:1000








FOTOINSERIMENTO 01




FOTOINSERIMENTO 02



FOTOINSERIMENTO 03

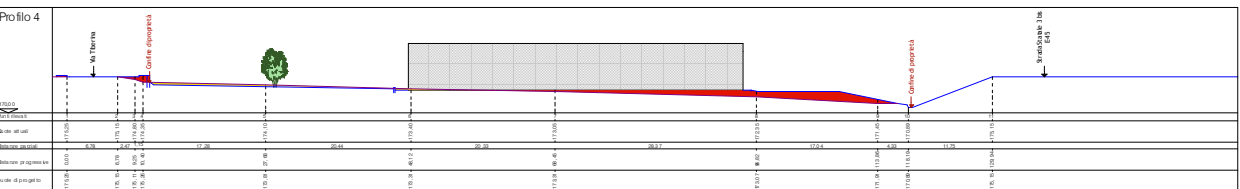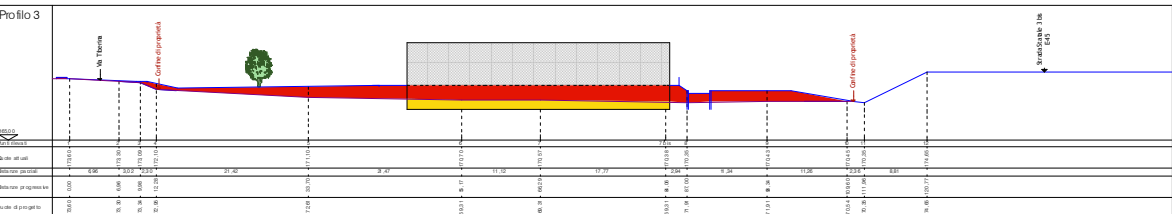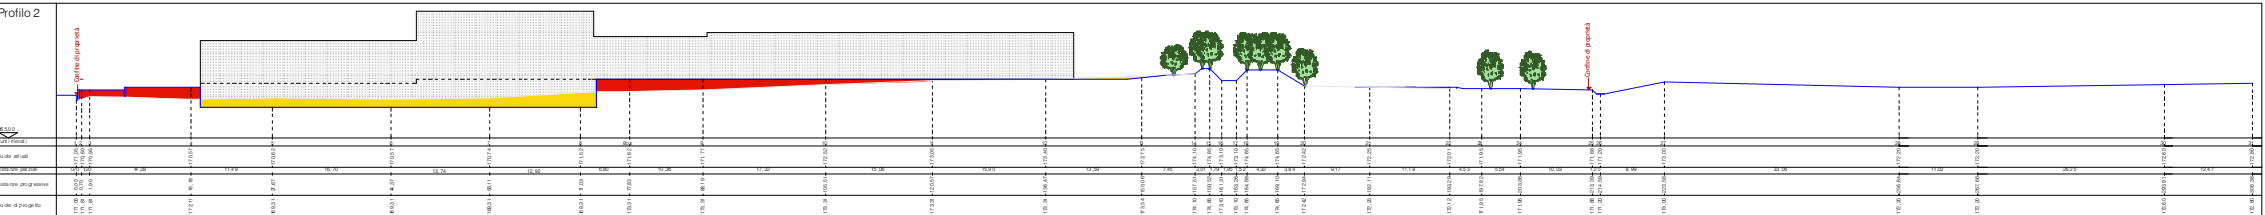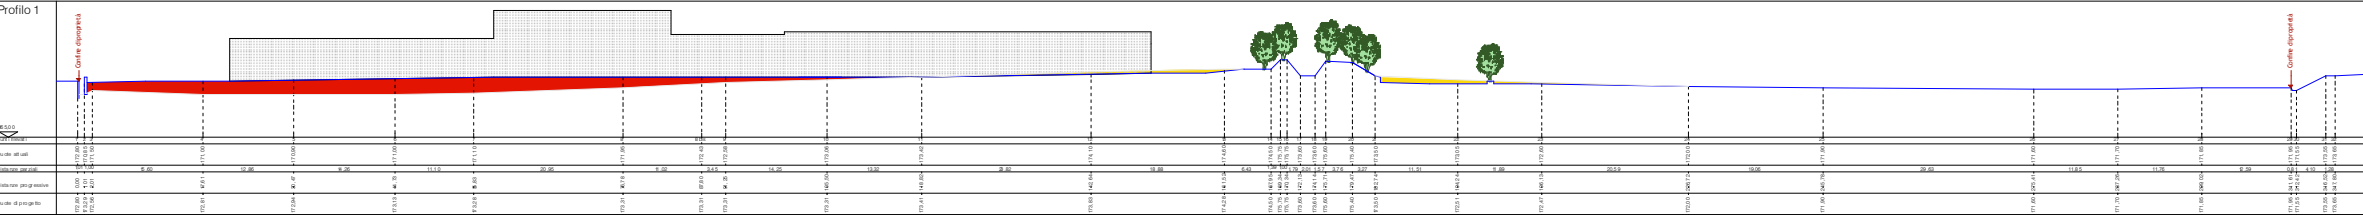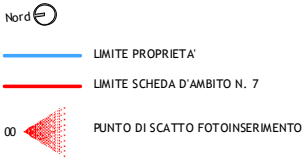

PROFILI ALTIMETRICI DI PROGETTO
Scala 1:500

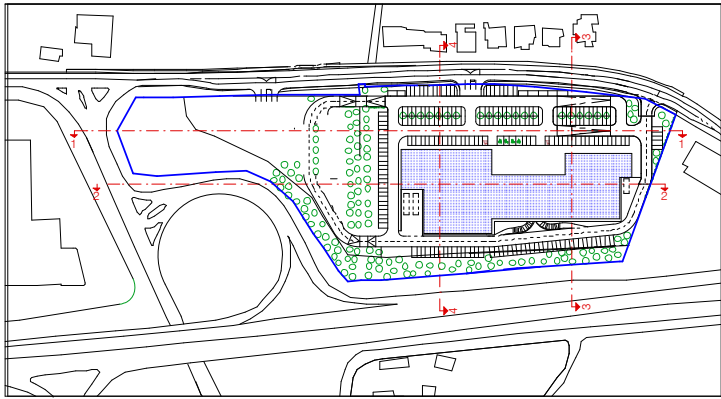

PLANIMETRIA
Scala 1:2000
Nord

COMUNE DI DERUTA

PROVINCIA DI PERUGIA

PROGETTAZIONE ARCHITETTONICA

Arch. Mirko Ceccarelli
Arch. Luca Lucarelli
Geom. Jury Lucarelli
Geom. Lucia Scarabiochi
Arch. Daniela Dottorini

RICHIEDENTE

Immobiliare Futura s.r.l.

Piano attuativo in variante al P.R.G. Operativo per la realizzazione di un complesso commerciale - direzionale - terziario servizi ed un distributore di carburanti ai sensi della L.R.11/2005 e s.m.i.

STATO DI PROGETTO

Via Cesare Pavese n° 42 - Castiglione del Lago - Tel - Fax 075 951810
www.larcstudio.it - info@larcstudio.it

LARCstudio

TAVOLA

4C

Profili di progetto
Planivolumetrico
Inserimenti fotografici

SCALA
1:500
1:1000

Aprile 2014