




FOSSA IMHOFF scala 1:25

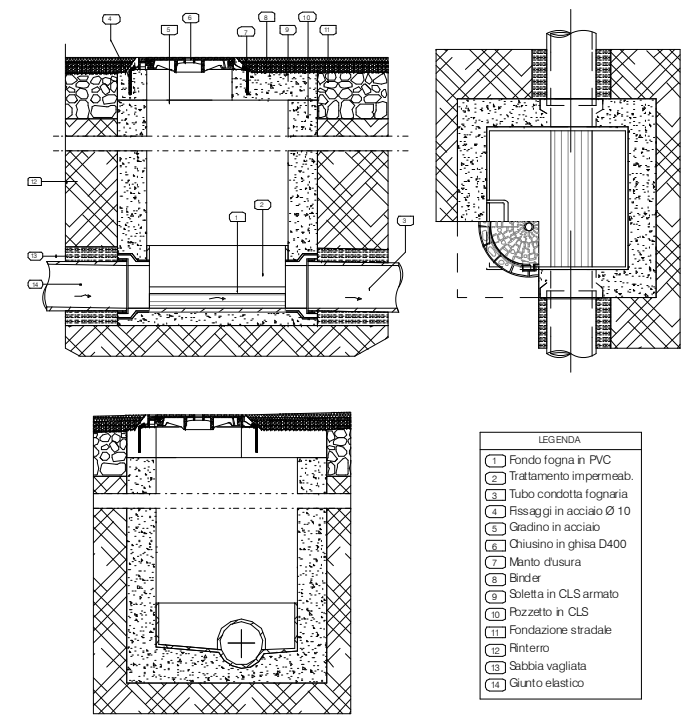

POZZETTO D'ISPEZIONE scala 1:25

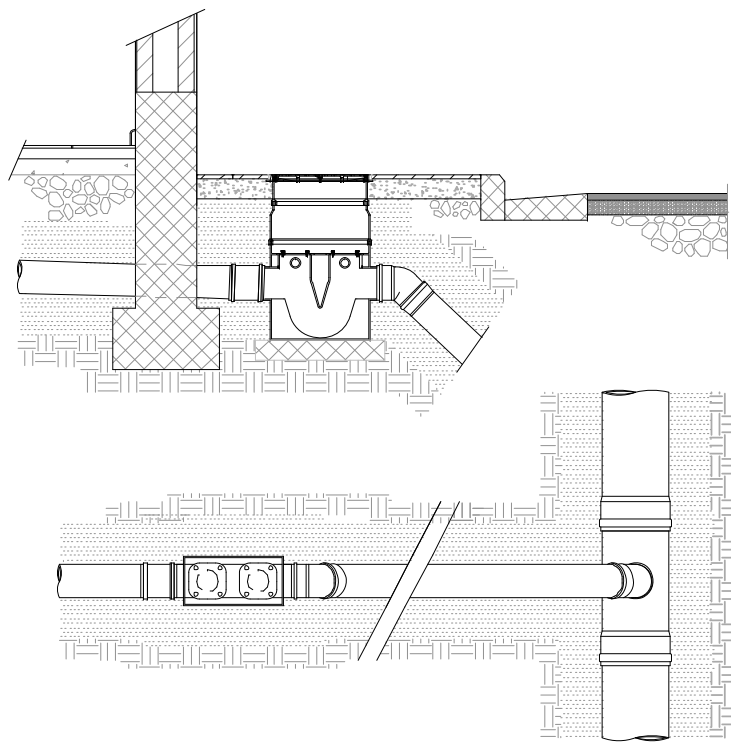

COLLEGAMENTI CON SIFONE scala 1:25

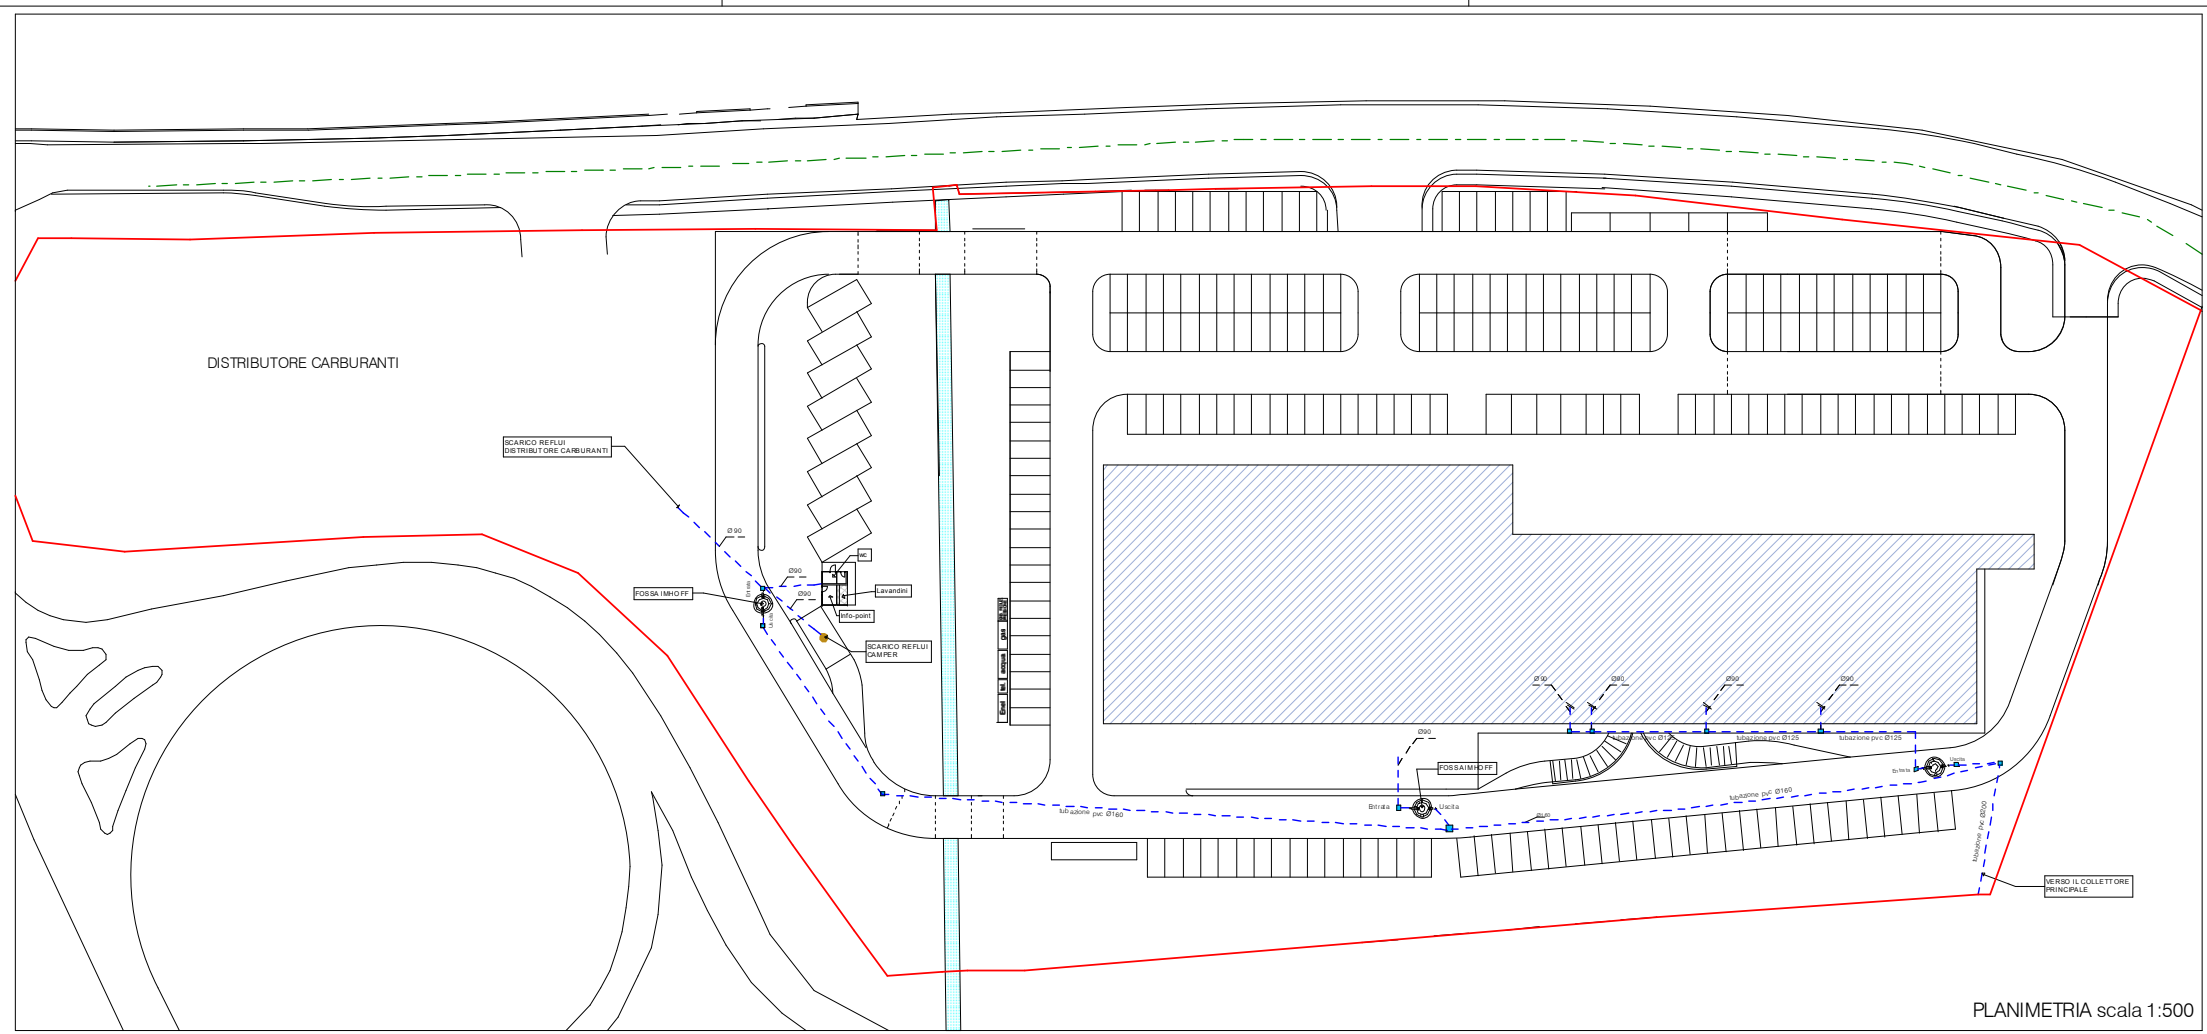

PLANIMETRIA scala 1:500

LARCstudio
Via Cesare Pavese n° 42 - Castiglione del Lago - Tel - Fax 075 951810
www.larcstudio.it - info@larcstudio.it

COMUNE DI DERUTA
PROVINCIA DI PERUGIA

PROGETTAZIONE ARCHITETTONICA

Arch. Mirko Ceccarelli
Arch. Luca Lucarelli
Geom. Jury Lucarelli
Geom. Lucia Scarabocchi
Arch. Daniela Dottorini

RICHIEDENTE

Immobiliare Futura s.r.l.

Piano attuativo in variante al P.R.G. Operativo per la realizzazione di
un complesso commerciale - direzionale - terziario servizi ed
un distributore di carburanti
ai sensi della L.R. 11/2005 e s.m.i.

PROGETTO
FOGNATURA NERA

TAVOLA
5A

Planimetria
Particolati costruttivi

SCALA
1:500
1:25

Aprile 2014