



Studio Tecnico Associato Santi

Via Entrata 25 - 06089 Torgiano (PG) Tel. 075/982414 - P.Iva 02958920544
E-Mail: msanti@santimariano.it - santifederico@hotmail.it

Tav 1A



SOCIETÀ ELABORAZIONE
PROGETTI INFRASTRUTTURE
P.IVA 0285469054

S.E.P.I. di Santi & C. S.n.c.


COMMITTENTE:

Immobiliare Futura S.r.l.

OGGETTO:

Valutazione previsionale impatto acustico
di locali da adibire a supermercato

PROGETTISTA:



COLLABORATORE DEL PROGETTISTA:

PRESA VISIONE DEL COMMITTENTE:

FIRMA _____

UBICAZIONE:

Via Tiberina - Deruta (PG)


VARIANTI	DATA	OGGETTO	FIRMA

SPAZIO RISERVATO ALL'AMMINISTRAZIONE:

QUESTO DISEGNO È DI PROPRIETÀ DELLA S.E.P.I. S.n.c.; NON DEVE ESSERE COPIATO E/O DIVULGATO SENZA AUTORIZZAZIONE SCRITTA.
This drawing is S.E.P.I. S.n.c.'s property; it must not be copied-reproduced, and/or published without written authorization.

LEGENDA

- S1 / S5 Sorgente macchine caldo/freddo Samsung DVM AM140FX/VAGH o similare
- S6 Sorgente macchine caldo/freddo Samsung DVM 48HP o similare
- S7 Sorgente macchine caldo/freddo Samsung DVM 80HP o similare
- S8 e S10 Sorgente carico e scarico merci
- S9 Sorgente flusso veicolare di cui 45 unità di tipo leggero e 4 unità di tipo pesante
- S11 Sorgente gruppo elettrogeno WFM K1250 WJS versione insonorizzata o similare
- S12 Sorgente flusso veicolare di tipo leggero 200 unità
- R1 Recettore (Abitazione)
- R2 Recettore (Abitazione)
- R3 Recettore (Abitazione)
- R4 Recettore (Abitazione)
- R5 Recettore (Abitazione)
- R6 Recettore (Abitazione)
- R7 Recettore (Abitazione)
- R8 Recettore (Abitazione)

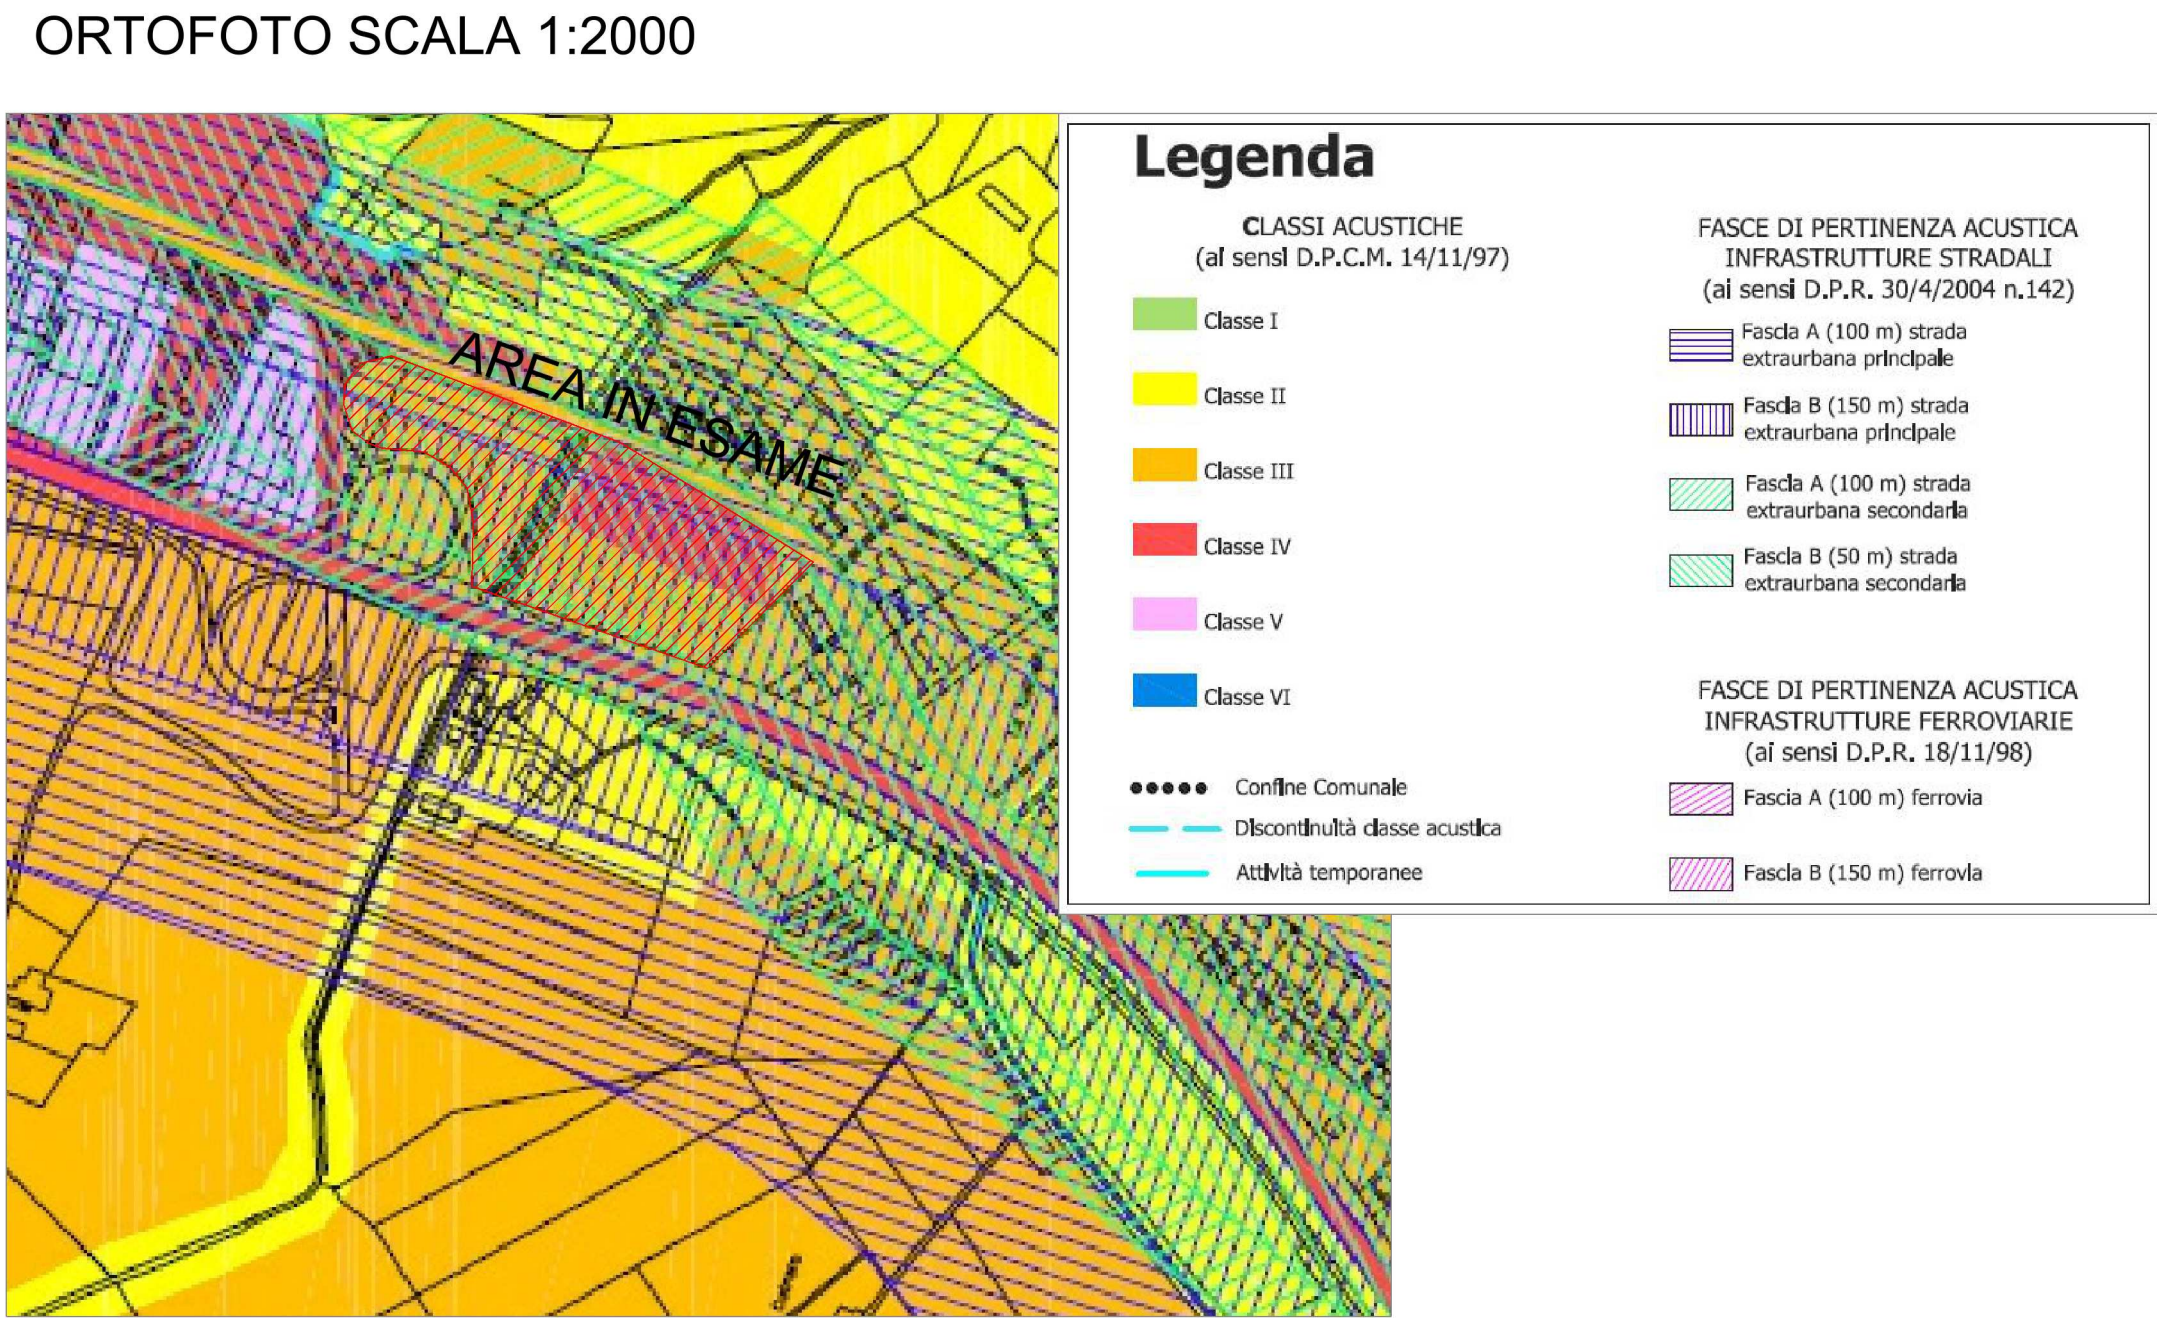

STRALCIO ZONIZZAZIONE
1:5000