


COMUNE DI DERUTA
PIANO DI ZONIZZAZIONE ACUSTICA
DEFINITIVO

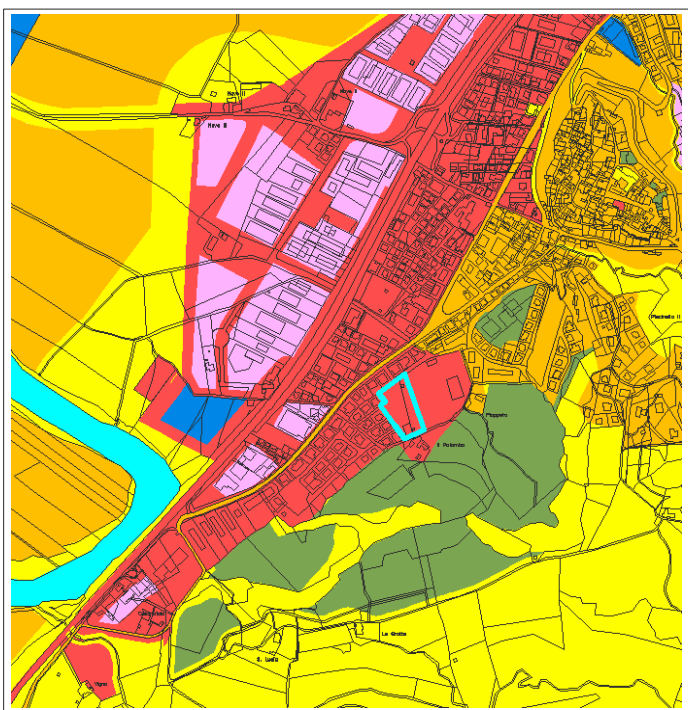

scala 1:10000

Sindaco
Dott. Mauro Mastice

Responsabile Ufficio Tecnico
Geom. Vairo Verbena

Progetto
Studio Associato Bacoccoli Croci
Ing. Fabio Bacoccoli
Arch. Francesca Croci

Adozione
Approvazione
Deliberazione C.C. n° 117 del 21 dicembre 2006
Deliberazione C.C. n° 15 del 23 marzo 2007

Legenda

CLASSI ACUSTICHE
(ai sensi D.P.C.M. 14/11/97)

- Classe I
- Classe II
- Classe III
- Classe IV
- Classe V
- Classe VI

- Confine Comunale
- Discontinuità classe acustica
- Attività temporanee

FASCE DI PERTINENZA ACUSTICA
INFRASTRUTTURE STRADALI
(ai sensi D.P.R. 30/4/2004 n.142)

- Fascia A (100 m) strada extraurbana principale
- Fascia B (150 m) strada extraurbana principale
- Fascia A (100 m) strada extraurbana secondaria
- Fascia B (50 m) strada extraurbana secondaria

FASCE DI PERTINENZA ACUSTICA
INFRASTRUTTURE FERROVIARIE
(ai sensi D.P.R. 18/11/98)

- Fascia A (100 m) ferrovia
- Fascia B (150 m) ferrovia

