PLANIMETRIA GENERALE SCALA 1:1000

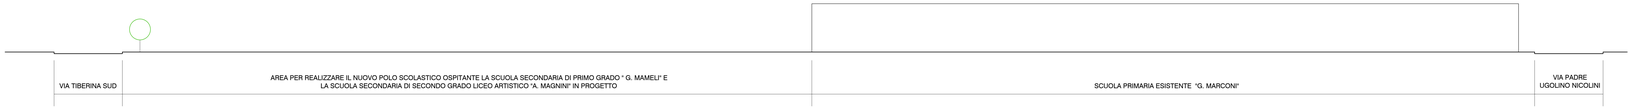

SEZIONE A-A SCALA 1:200

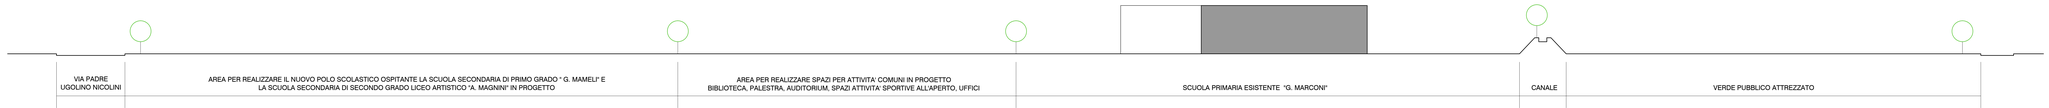

SEZIONE B-B SCALA 1:200