



COMUNE DI DERUTA
AREA TECNICA

OGGETTO:

REALIZZAZIONE STRADA DI COLLEGAMENTO
TRA VIA DELL' INDUSTRIA E LA STRADA
PROVINCIALE N. 377 IN DERUTA CAPOLUOGO.
PROGETTO PRELIMINARE IN VARIANTE

ELABORATI:

PLANIMETRIE CATASTALI
VISTA AEREA
CTR


1

Scala 1:2000

DATA:
SETTEMBRE 2015

IPROETTISTI:


Si riserva la proprietà di questo disegno con diritto di copyright a tutta l'area autorizzativa

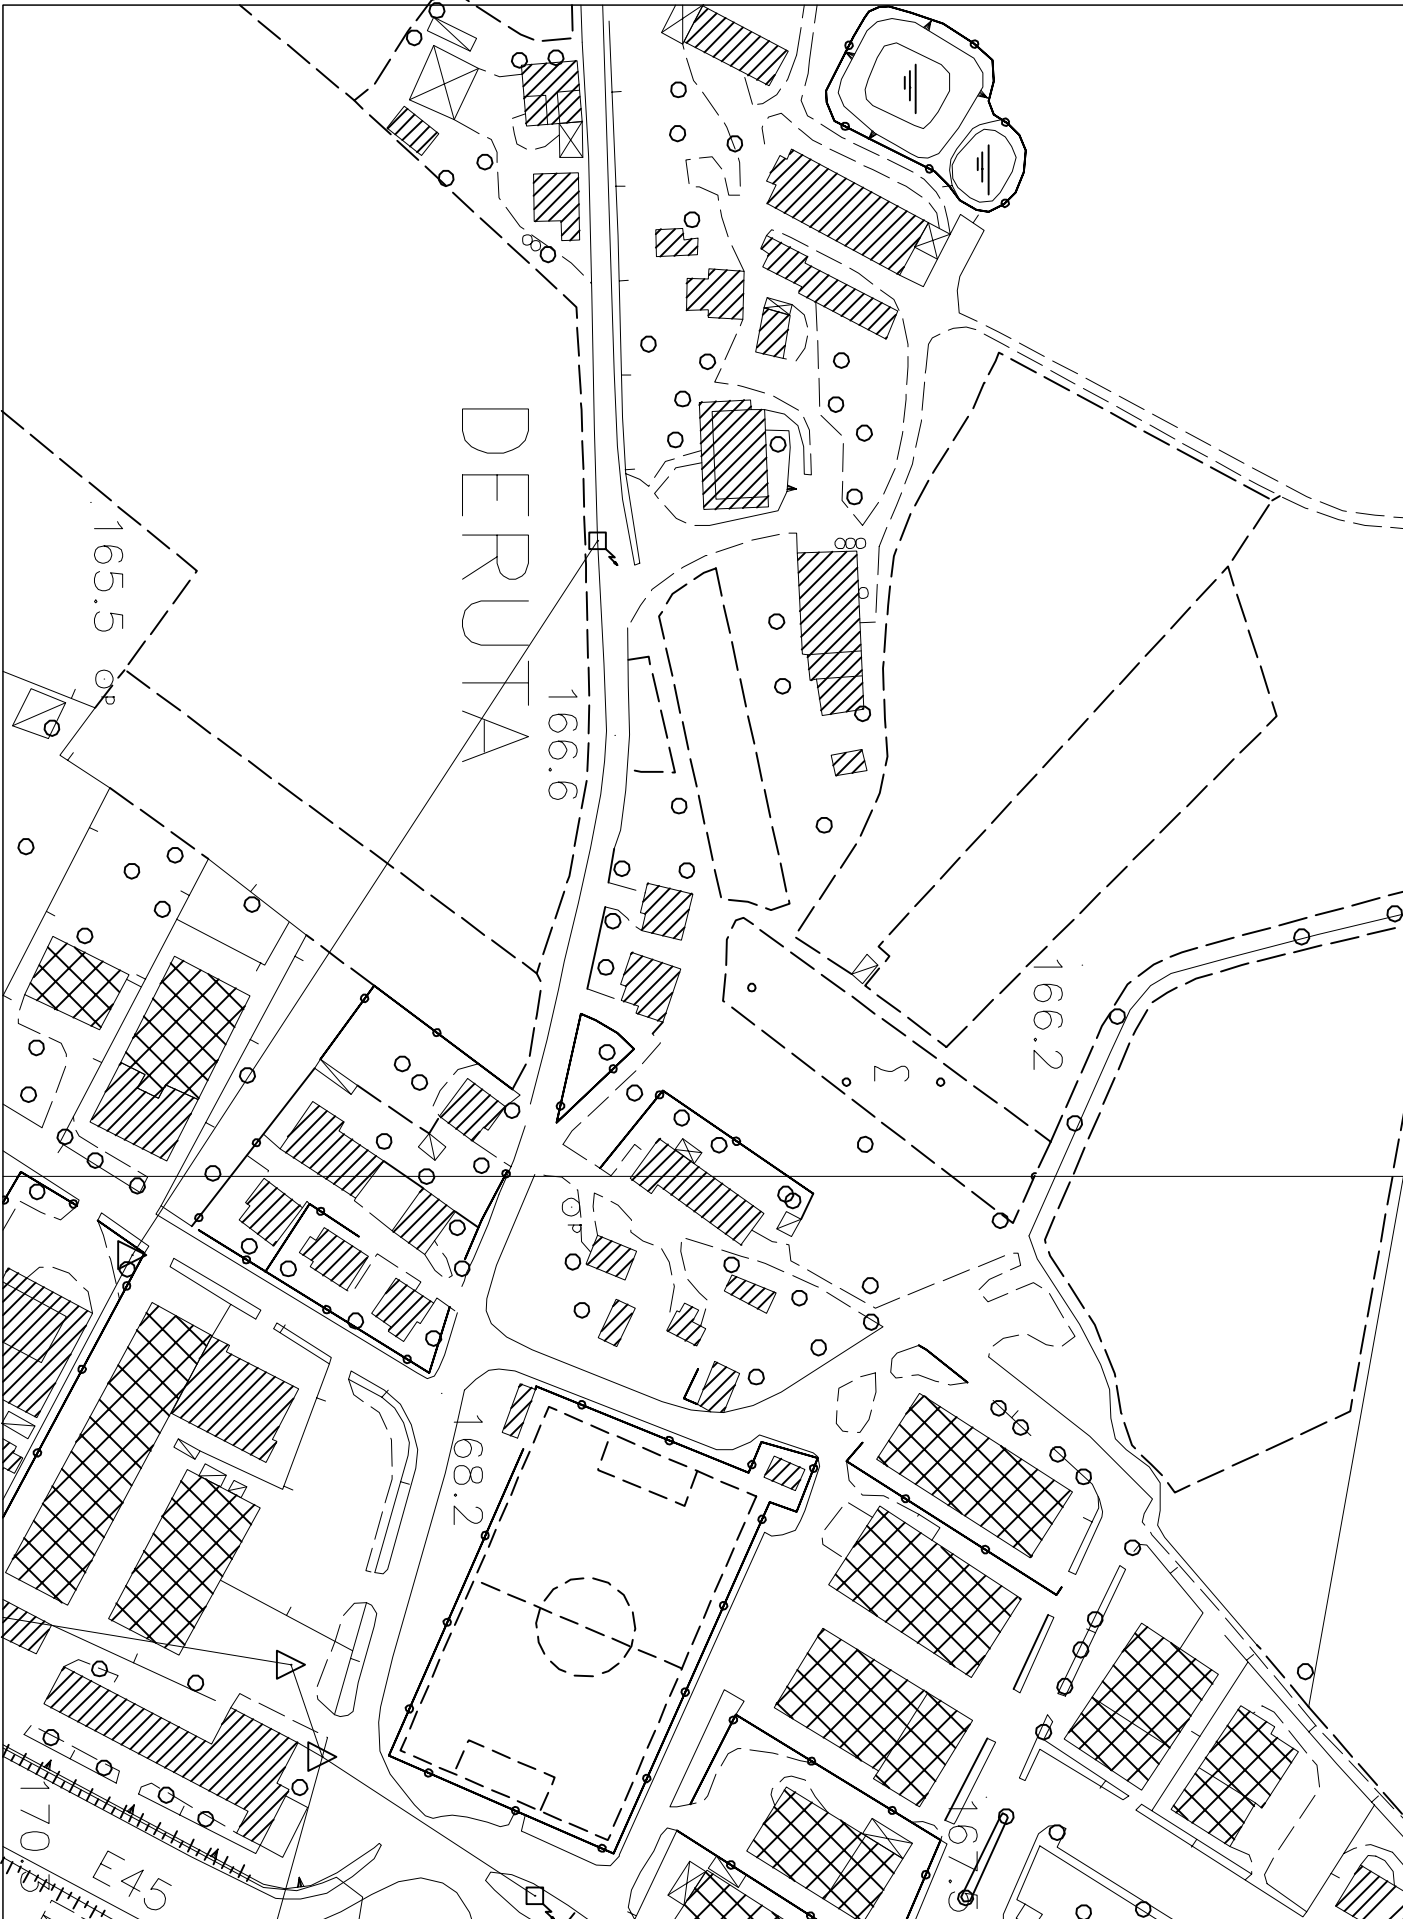


CARTA TECNICA REGIONALE
Scala 1:2000



VISTA AEREA

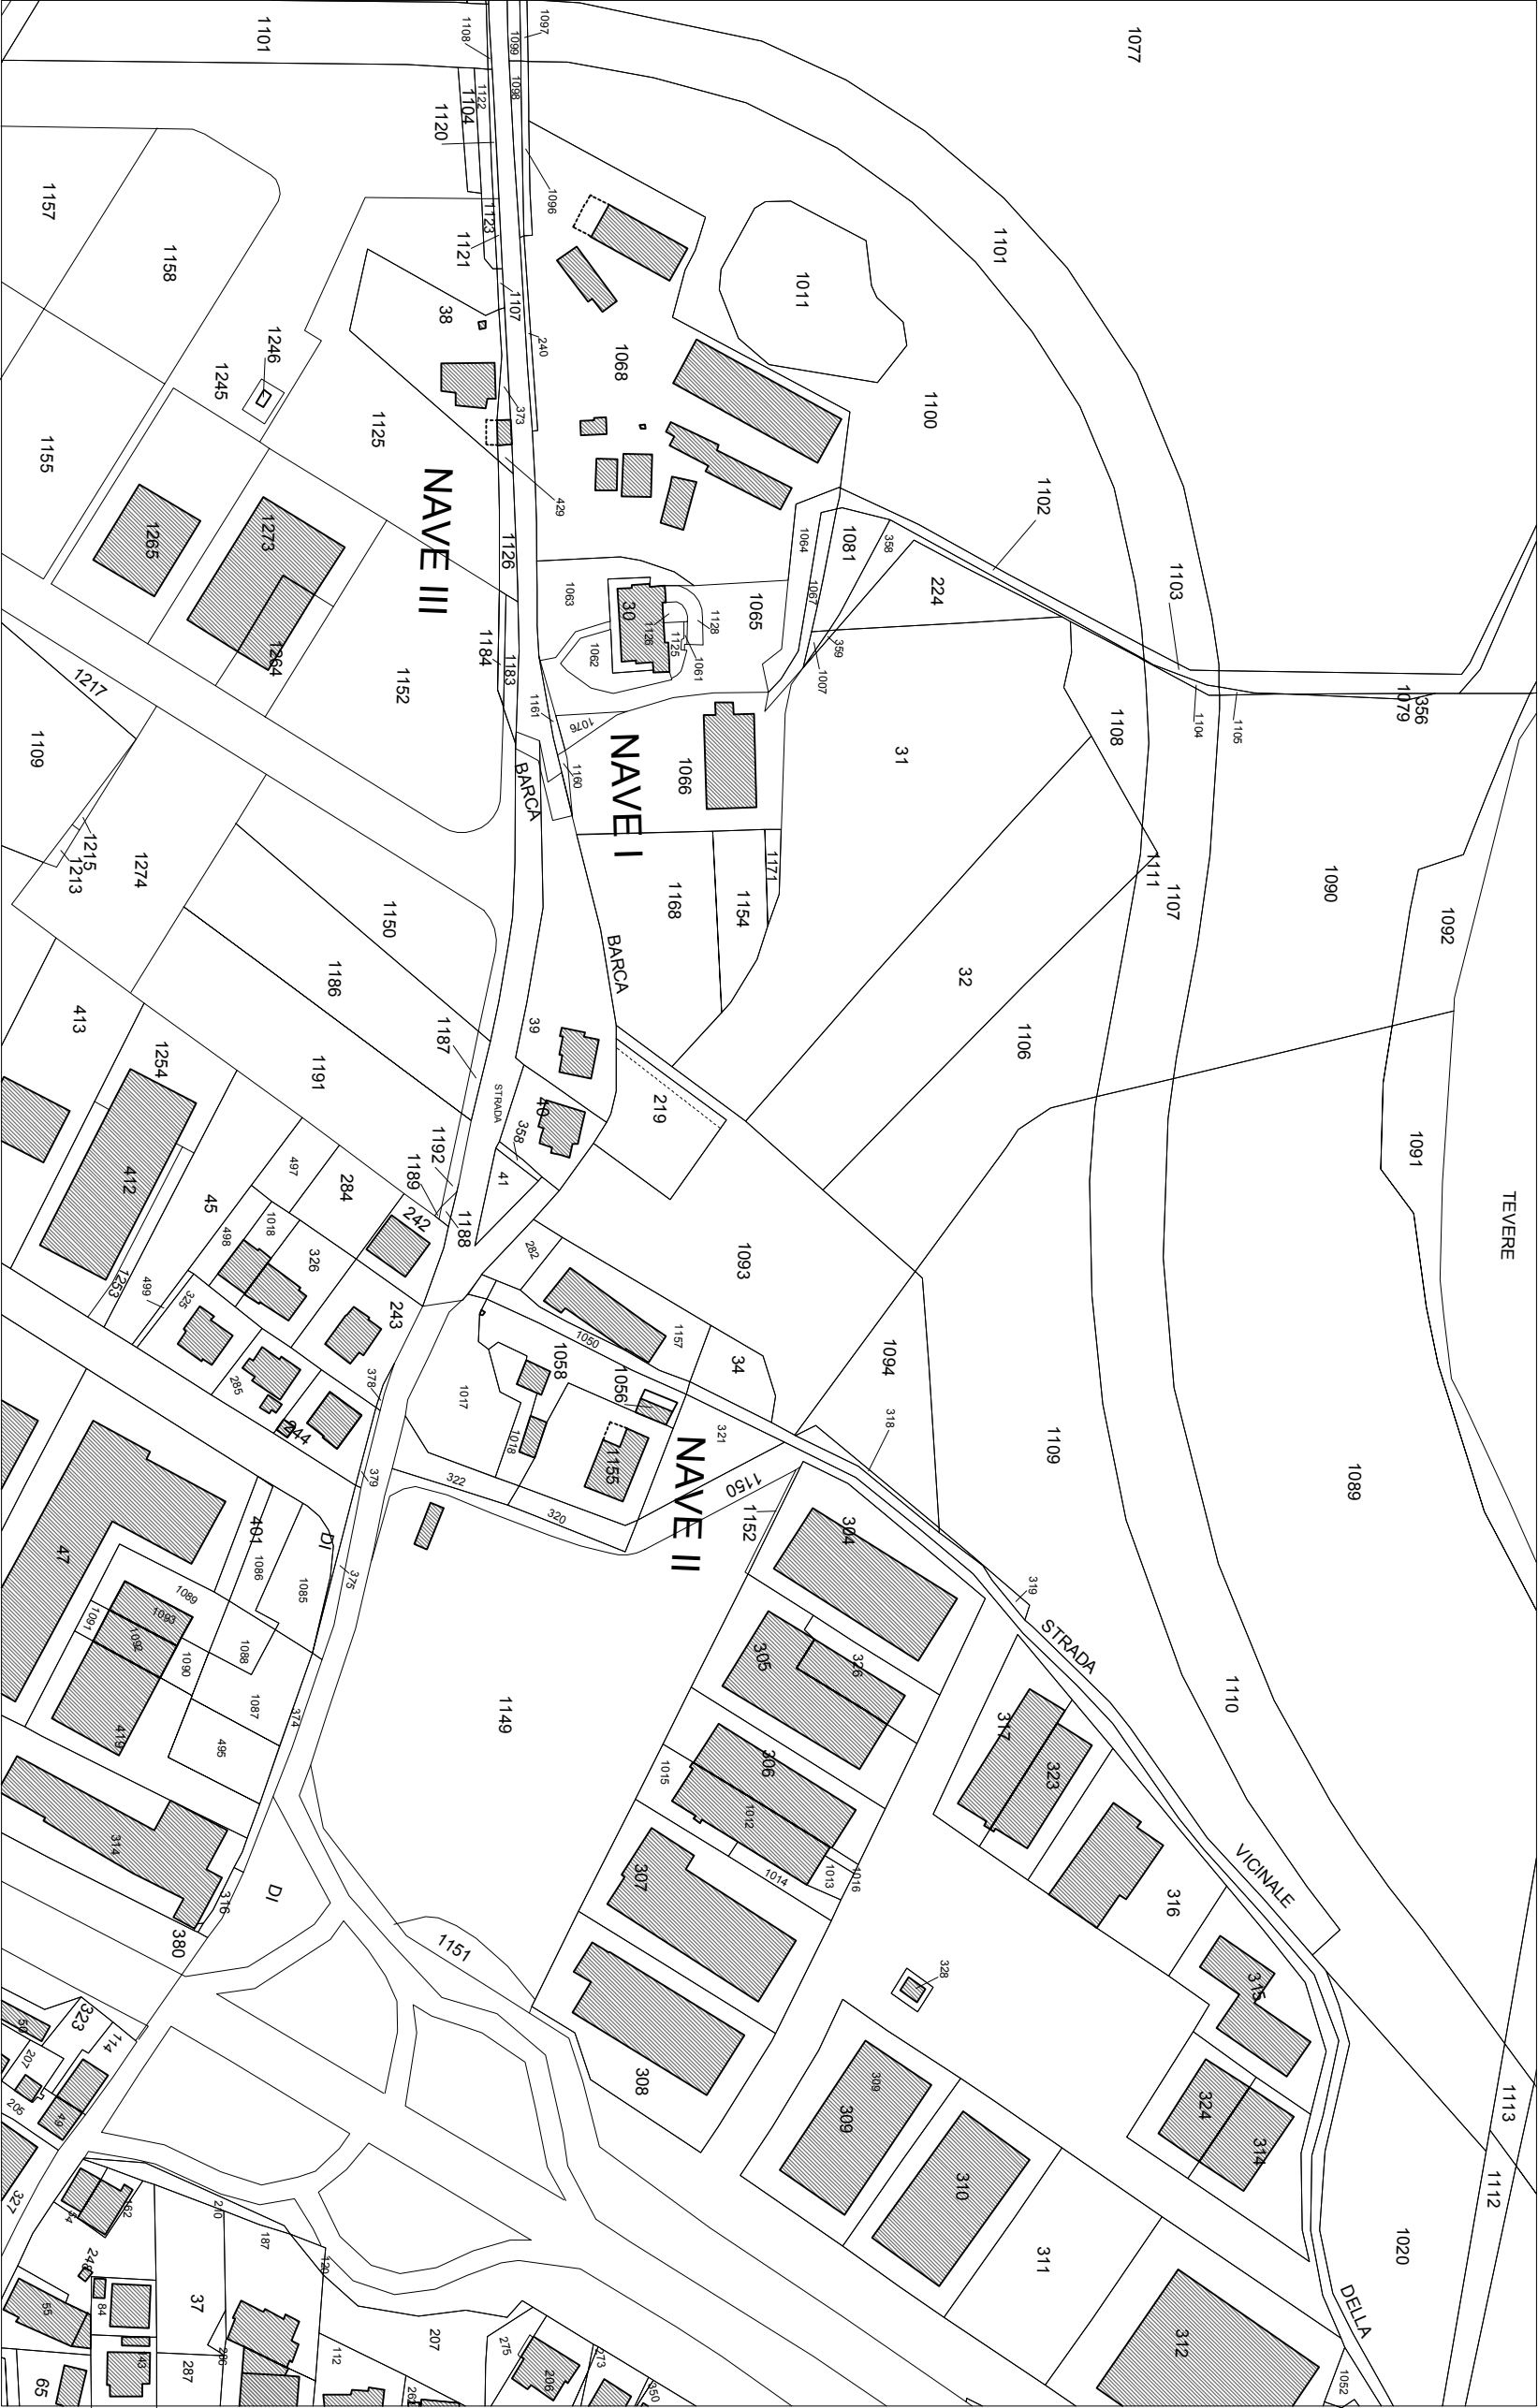

PLANIMETRIA CATASTALE Comune di Deruta Fg. 20, 24
Scala 1:2000

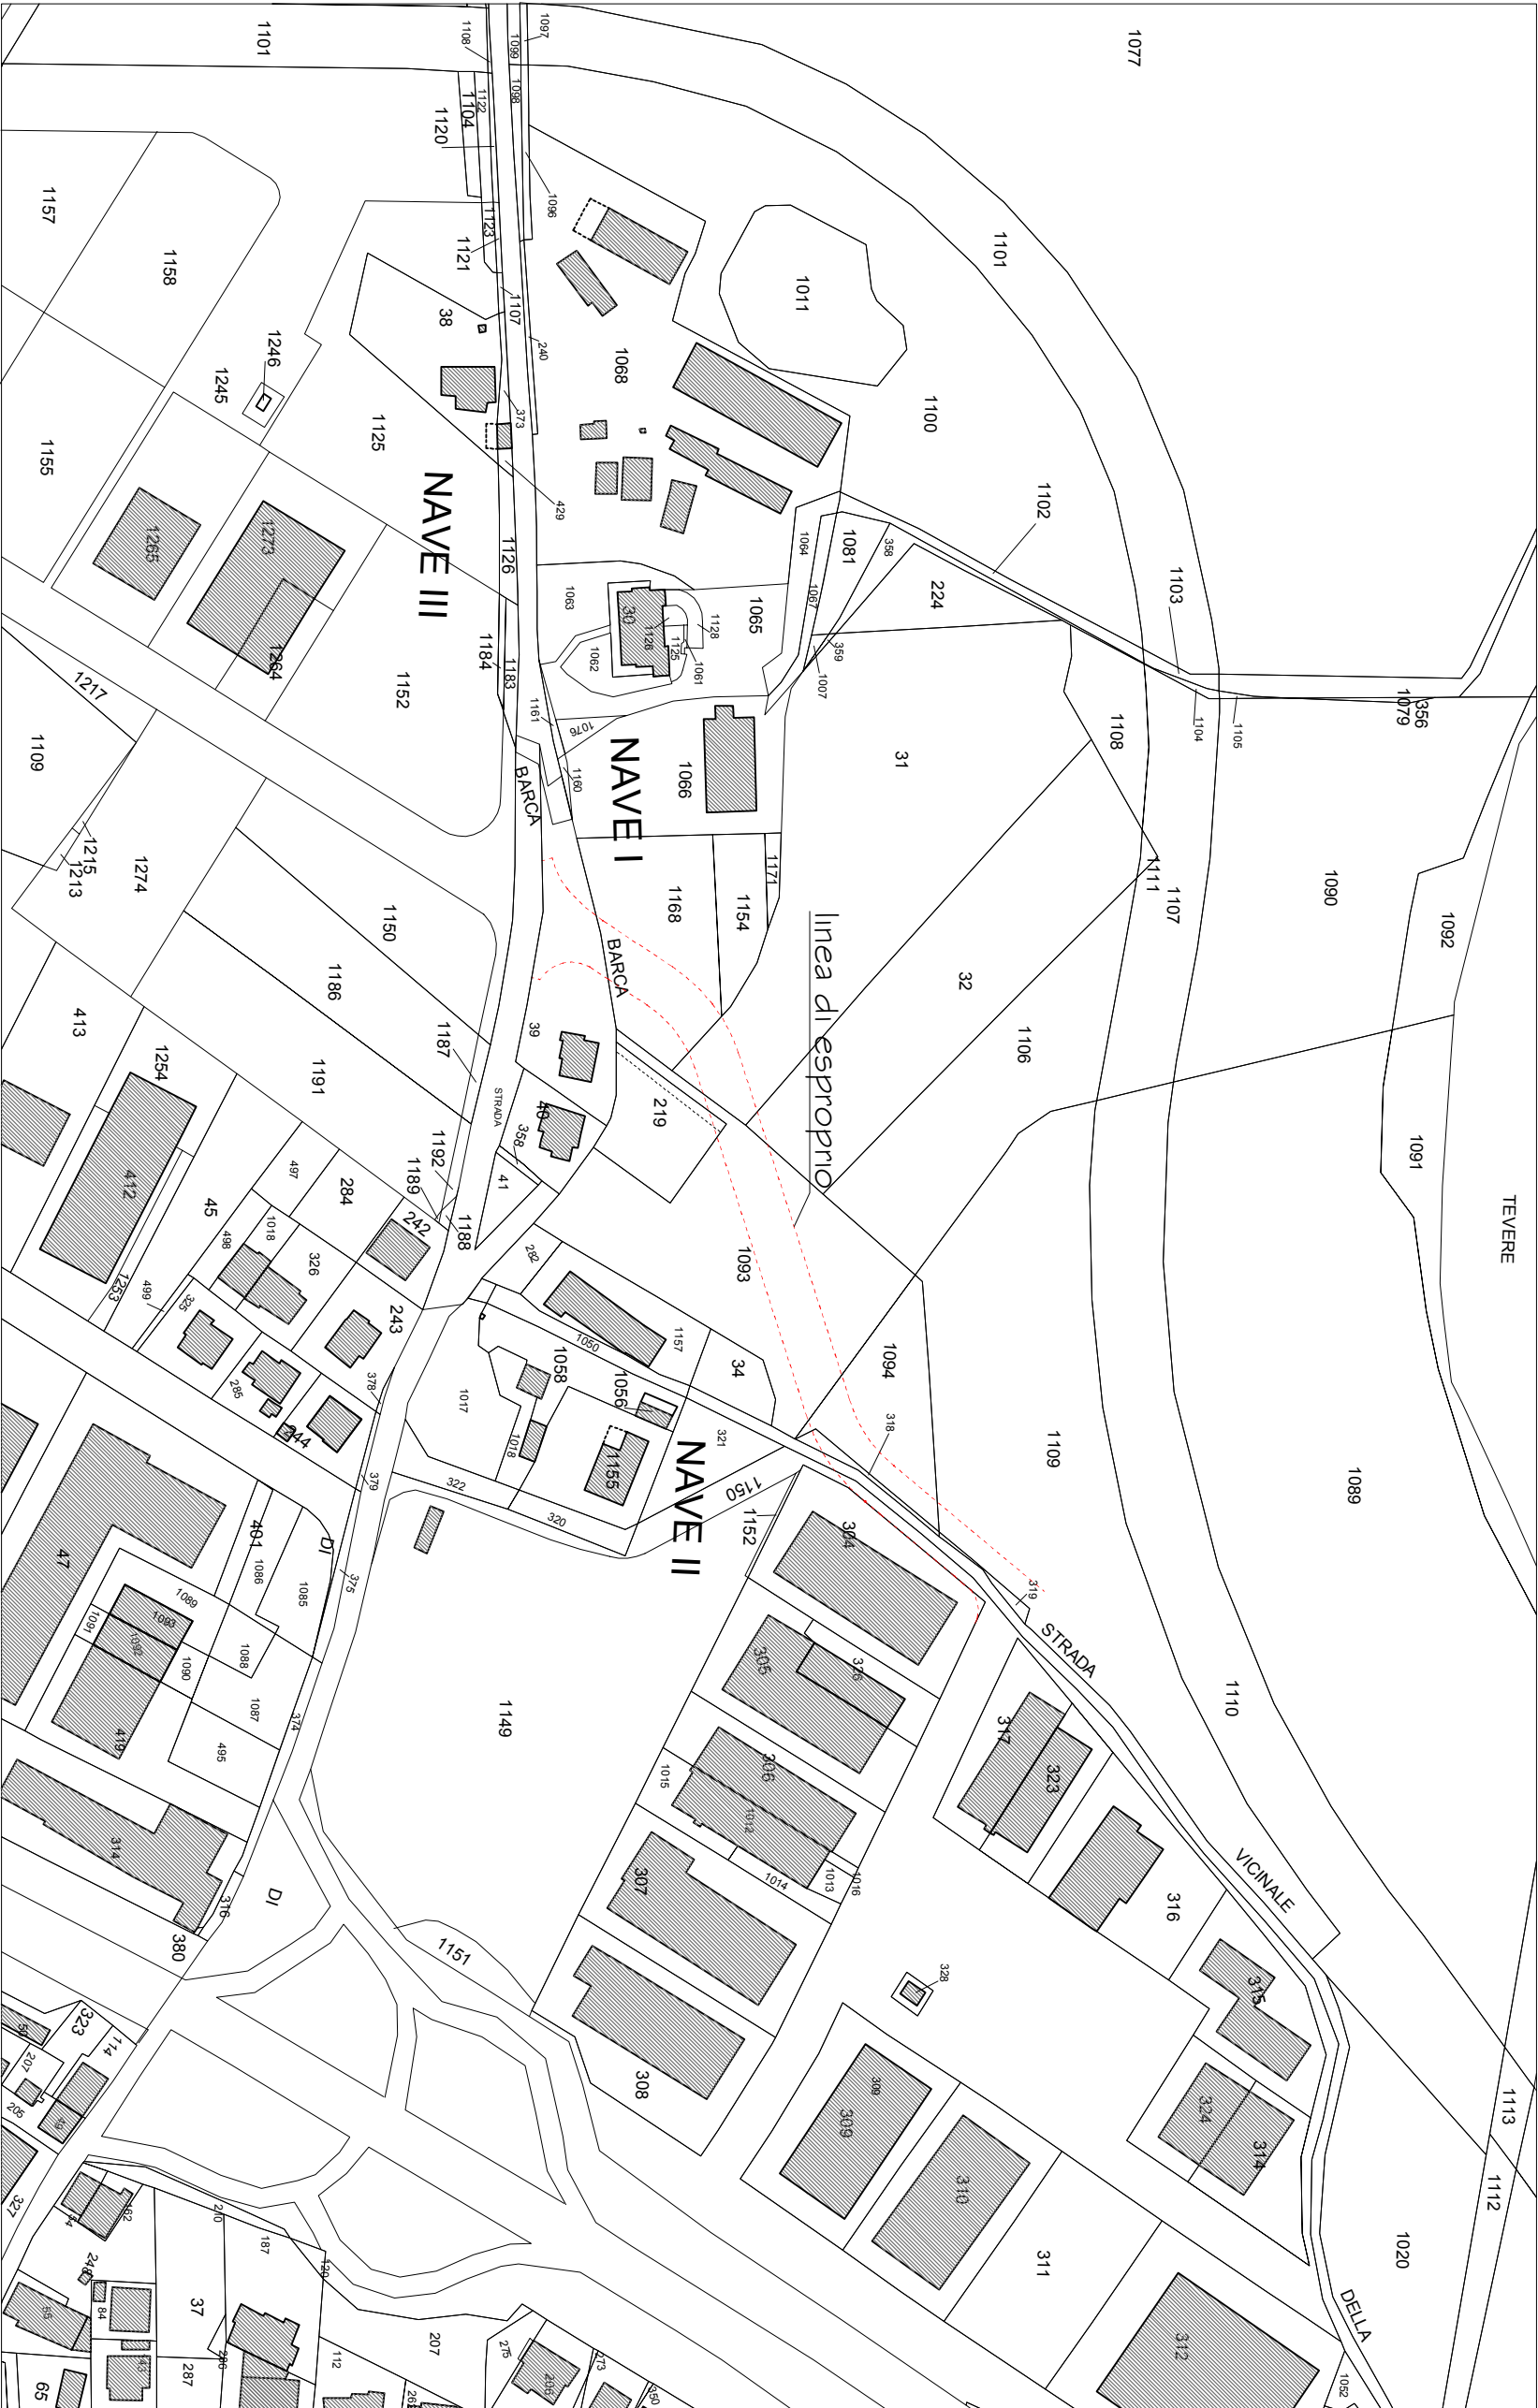

PLANIMETRIA CATASTALE - sovrapposizione linee di esproprio -
Scala 1:2000