COMUNE DI DERUTA
AREA TECNICA

OGGETTO:
REALIZZAZIONE STRADA DI COLLEGAMENTO TRA VIA DELL' INDUSTRIA E LA STRADA PROVINCIALE N. 377 IN DERUTA CAPOLUOGO. PROGETTO PRELIMINARE IN VARIANTE

ELABORATI:
PROFILO 5

Scala 1:100

Tav.
10

DATA:
SETTEMBRE 2015

I PROGETTISTI:

Si riserva la proprietà di questo disegno con divieto di divulgarlo a terzi senza autorizzazione
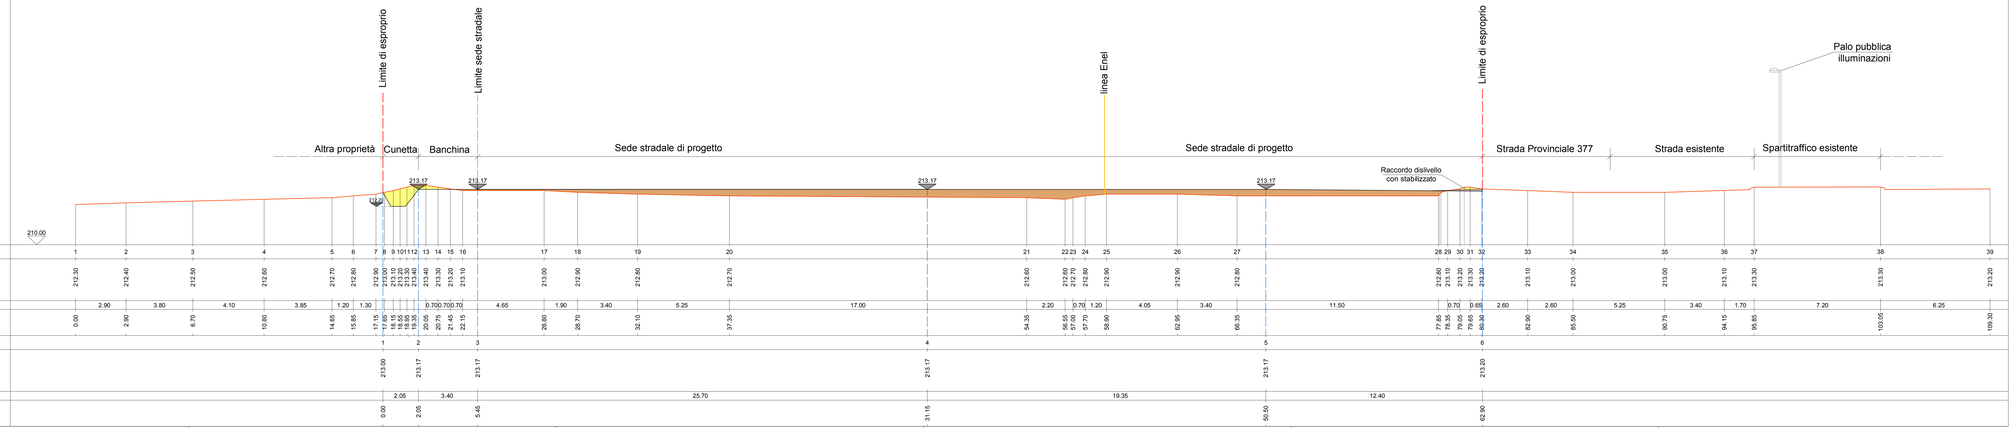
PROFILO 5