



COMUNE DI DERUTA
AREA TECNICA

OGGETTO:
REALIZZAZIONE STRADA DI COLLEGAMENTO
TRA VIA DELL' INDUSTRIA E LA STRADA
PROVINCIALE N. 377 IN DERUTA CAPOLUOGO.
PROGETTO ESECUTIVO

ELABORATI:

PROFILO 1

6

Scala 1:100


1^o NOVEMBRE 2015

I PROGETTISTI:

Si invita lo studio di questo disegno con attenzione e a riguardo a eventuali eventuali anomalie.

PROFILO 1

1 di 2

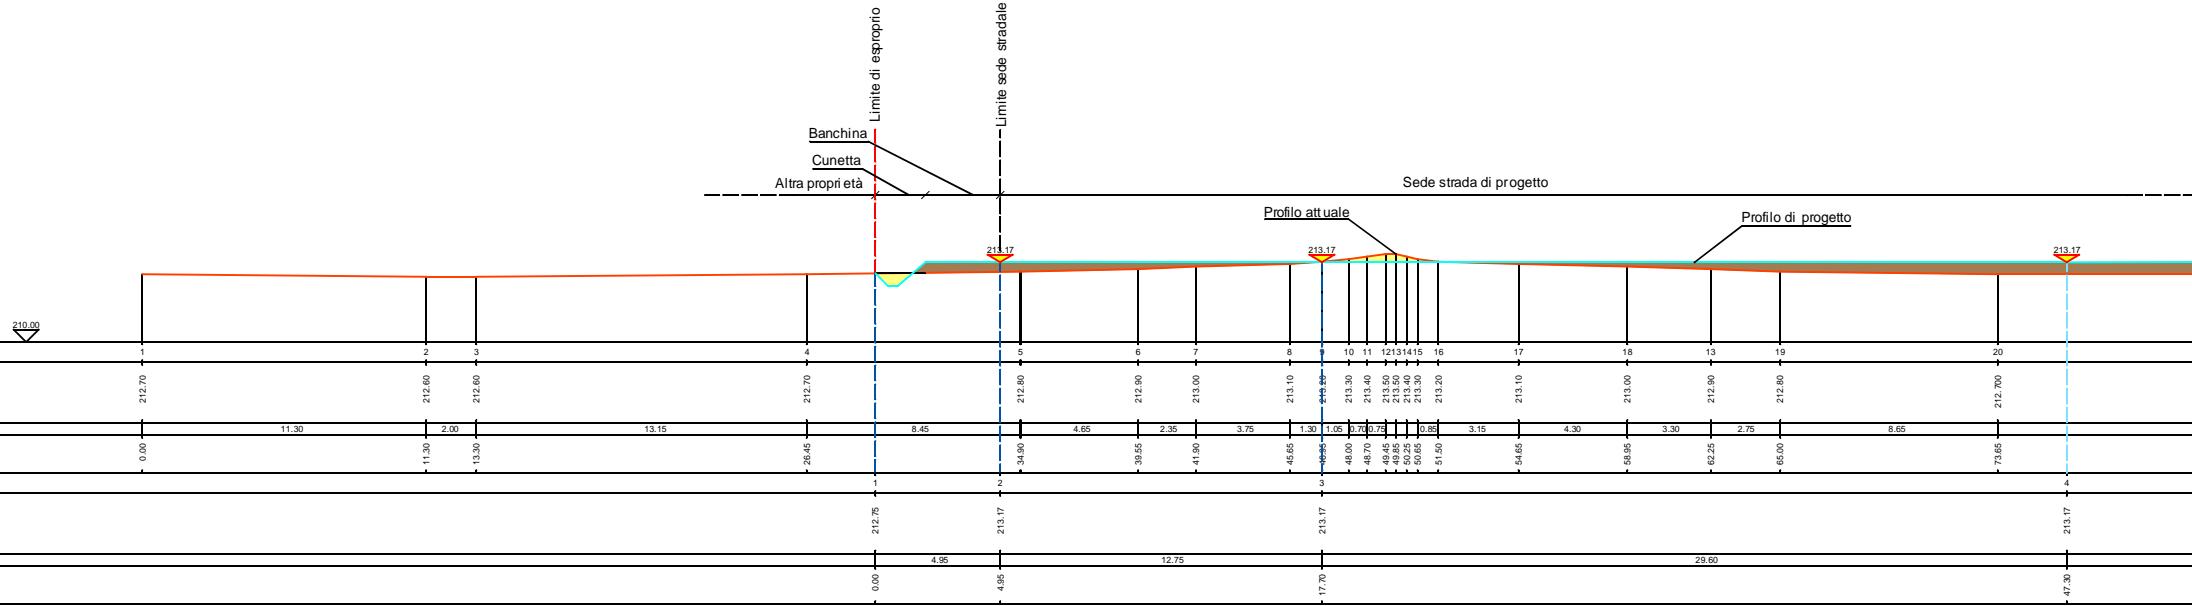

PROFILO 1

2 di 2

