

**COMUNE di DERUTA**  
PROVINCIA di PERUGIA

Oggetto  
LAVORI DI MANUTENZIONE DEL MANTO IN ERBA SINTETICA  
PRESSO IMPIANTO SPORTIVO IN DERUTA CAPOLUOGO

Ente proponente  
COMUNE di DERUTA

Località  
Deruta, Via S. Allende



Spazio per Timbri

Progettista  
**Marco Ricciarelli Geometra**

Progettista  
**Fabio Tamantini Geometra**

Descrizione  
**PROGETTO ESECUTIVO**

File \_\_\_\_\_ Data 07/10/2015

**01**

Comessa n° 15077 Rif. A01 Agg. Scala 1:2000, 1:500, 1:200


Note \_\_\_\_\_

BOZZA  SUPERATO  
 COPIA STUDIO  MODIFICATO




COMUNE di DERUTA  
Ufficio Lavori Pubblici  
Piazza dei Consoli, 15  
06053 Deruta (PG)  
P.Iva 00222390544

LA DIFFUSIONE A TERZI E LA RIPRODUZIONE, ANCHE PARZIALE DI QUESTA TAVOLA, SENZA AUTORIZZAZIONE, E' VIETATA A TERMINI DI LEGGE

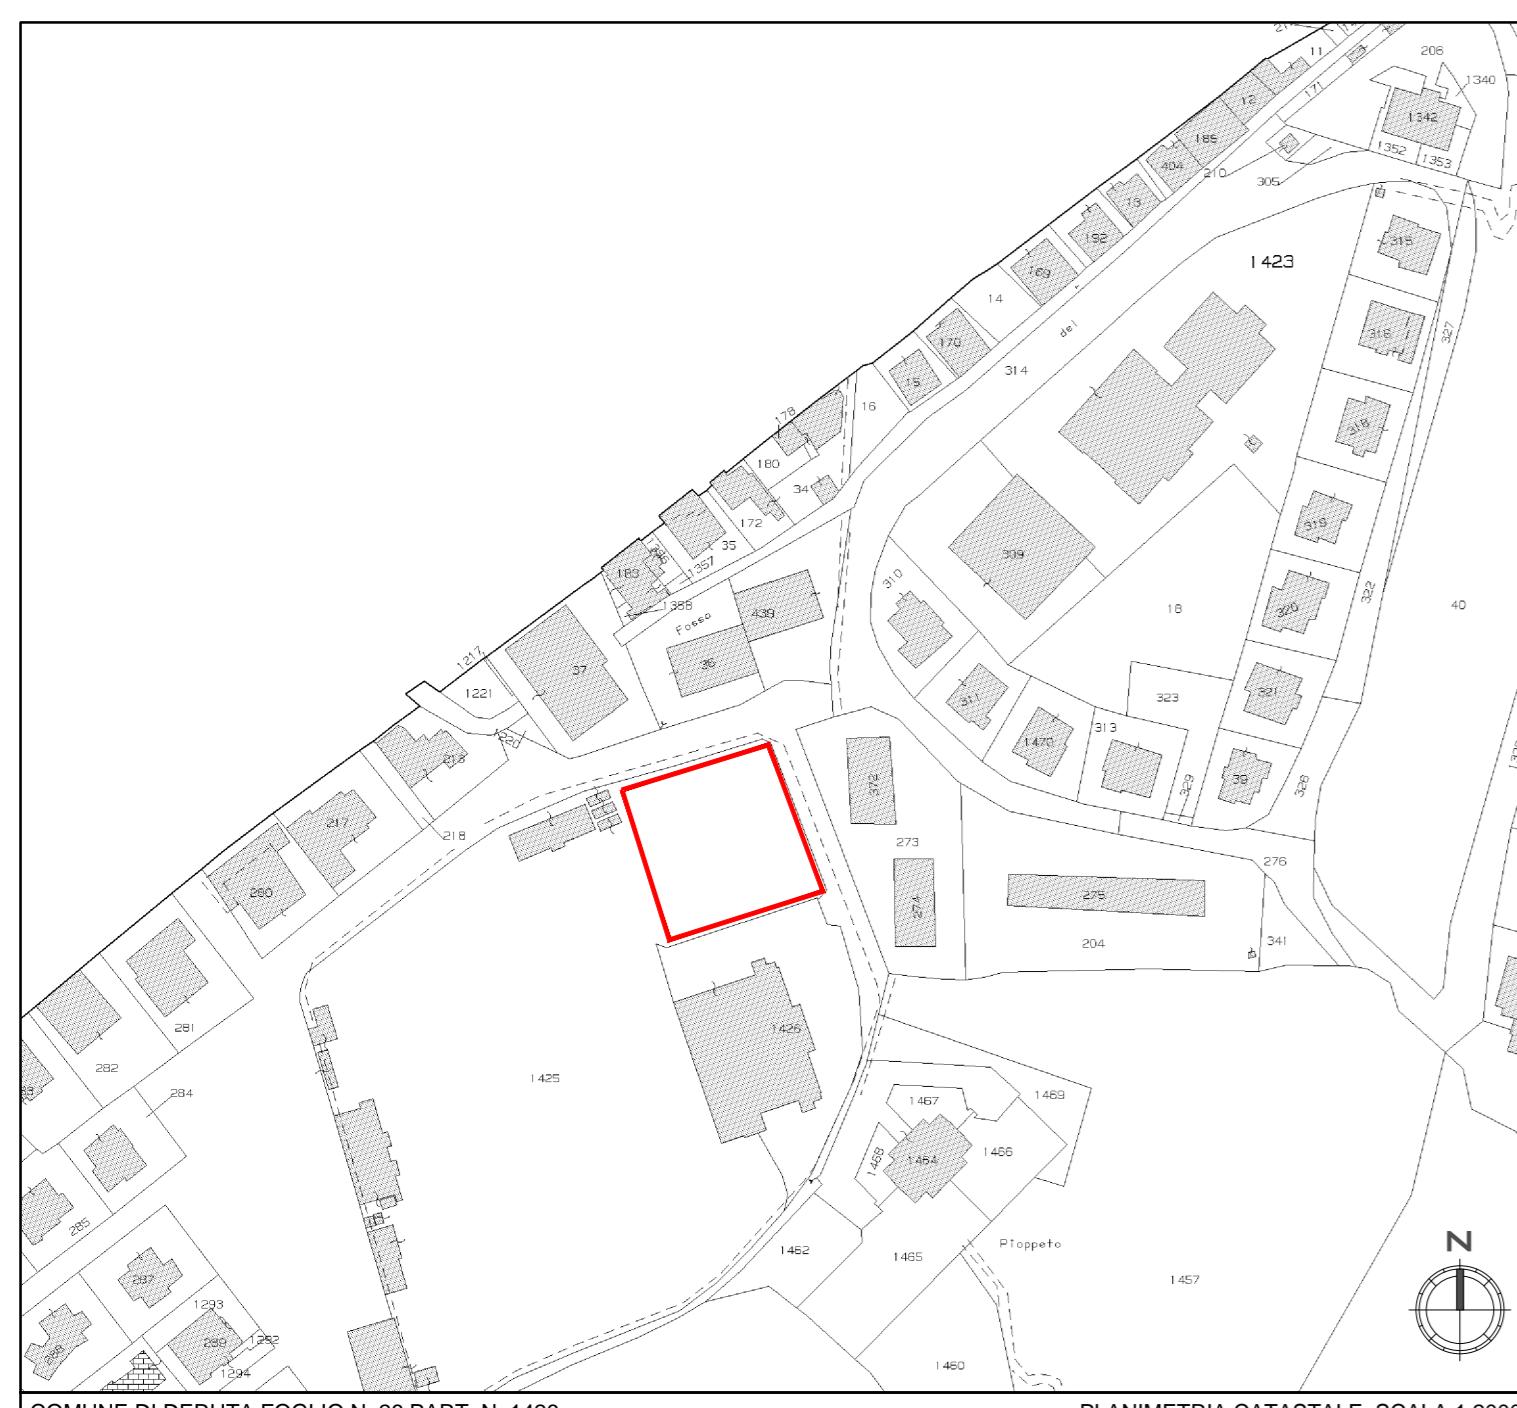

**LEGENDA**

Ambiti Urbani di Trasformazione  
Prevalentemente Residenziali e Integrati

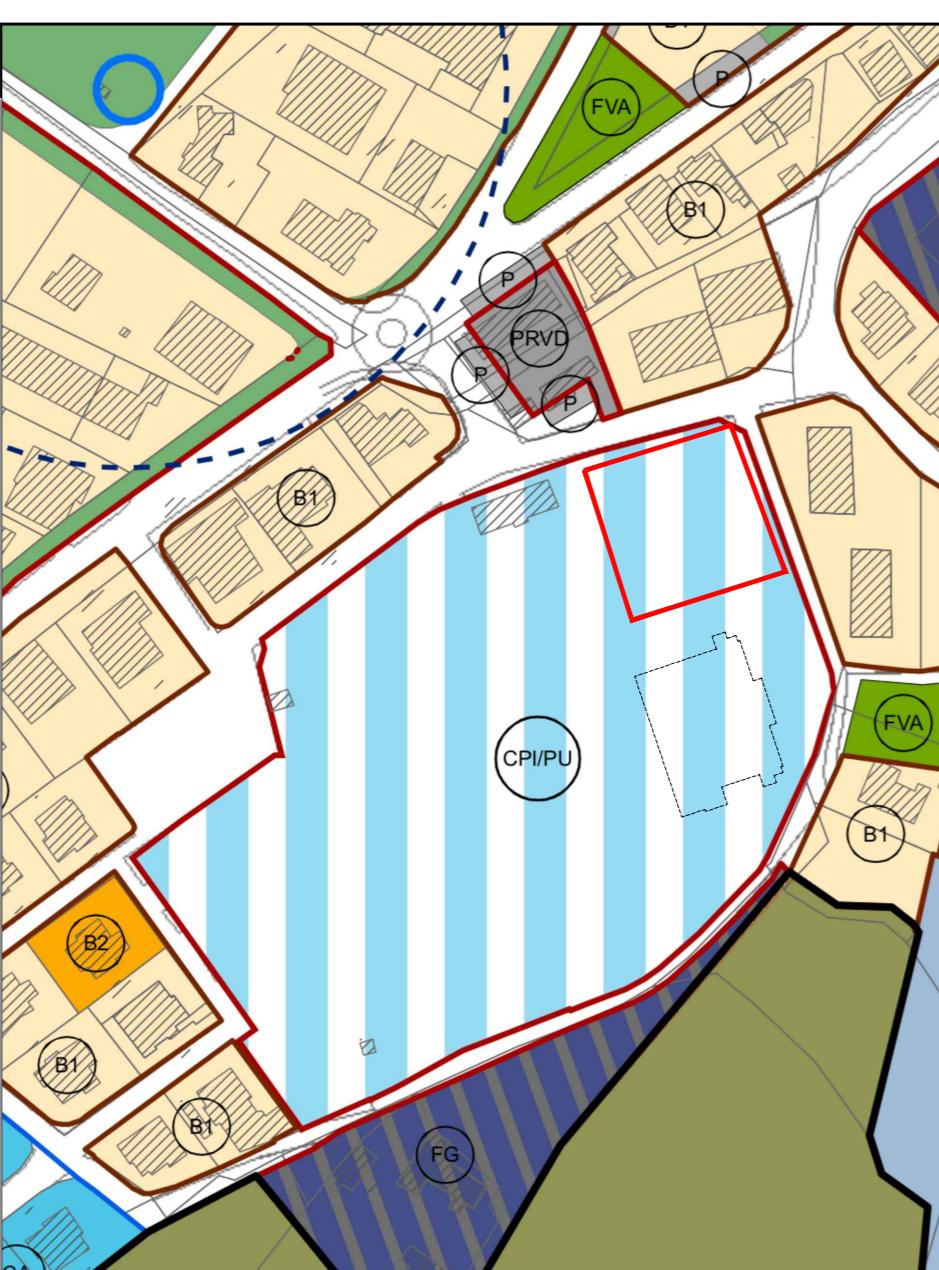

CR Ristrutturazione Urbanistica

CD Misti Residenziali e Produttivi

PRVD Piano di Recupero a Volumetria definita

di primo impianto

CPI/C1 Aresestensive

CPI/C1.5 Aresemitensive

CPI/C2 Aresemitensive

CPI/TI Integrati

CPI/TA di Trasformazione Ambientale

ATU/TI a Programma Urbanistico

Produttivi

DPI/IA di primo impianto Industriale e Artigianale

DPI/AC di primo impianto Artigianali e Commerciale

DFR Centro di Rottamazione

