



COMUNE DI DERUTA

Provincia di Perugia

BANDO DI GARA A PROCEDURA APERTA PER L'APPALTO DEL SERVIZIO DI MENSA SCOLASTICA PER CINQUE ANNI SCOLASTICI A DECORRERE DAL 2017/2018.

CIG: 7065848A38

CHIARIMENTI

- a) In questo anno scolastico, così come negli ultimi che lo hanno preceduto, il servizio era organizzato come di seguito.
- Presso la Scuola Secondaria i pasti venivano consumati nei giorni di martedì e di giovedì.
 - Presso la scuola dell'infanzia, dal lunedì al venerdì compreso.
- b) Come già riportato nel capitolato speciale, gli utenti del servizio nell'anno scolastico in corso, plesso per plesso, sono i seguenti:
- Infanzia di Deruta = 117 oltre a 13 docenti e 4 unità di personale ATA
- Infanzia Pontenuovo = 50 oltre a 4 docenti e 1 unità di personale ATA
- Infanzia Casalina = 49 oltre a 5 docenti e 1 unità di personale ATA
- Infanzia San Nicolò di Celle = 36 oltre a 4 docenti e 1 unità di personale ATA
- Secondaria di Primo Grado di Deruta = 67 oltre a 5 docenti.
- c) Precisando che l'autonomia scolastica può incidere in modo significativo sulle date di inizio e fine del servizio, negli ultimi anni scolastici il servizio mensa è iniziato, in tutti i plessi, l'ultima settimana del mese di settembre, per concludersi entro il 10 giugno nella scuola dell'obbligo ed il 30 giugno nelle scuole dell'infanzia.
- d) In riferimento al disciplinare di gara articolo 16, contenuto busta B) – criterio di valutazione 2. Programma degli approvvigionamenti e delle forniture, si specifica che il termine "integrali" è da intendersi come indicante prodotti con farina integrale.
- e) Sia il centro di cottura che tutti i terminali di consumo sono provvisti di autorizzazione CPI in possesso dell'Ufficio Tecnico Comunale.
- f) Non sono disponibili copie dei libretti manutentivi delle singole attrezzature.
- g) La potenza contrattualmente impegnata nei singoli plessi è la seguente:
- Infanzia di Deruta – 15 kw;
 - Infanzia Pontenuovo – 10 kw;
 - Infanzia Casalina – 6 kw;
 - Infanzia San Nicolò di Celle – 3 kw;
 - Secondaria di Primo Grado di Deruta – 20 kw;
 - Centro di cottura – 50 kw.

- h) Quanto al punto A) di pagina 12 del disciplinare di gara, si specifica che in sede di presentazione della documentazione di gara e delle offerte è sufficiente autodichiarare tutti gli elementi richiesti.
- i) Elenco del personale attualmente impiegato nel servizio oggetto di gara.

MANSIONE	LIVELLO	MONTE ORE SETTIMANALE	CONTRATTO
CUOCO	4	40	CCNL TURISMO
ADDETTO CUCINA	A2	25	CCNL COOP. SOCIALI
AUSILIARA	A1	12	CCNL COOP. SOCIALI
ASM	B1	18	CCNL COOP. SOCIALI
ADDETTO CUCINA	A2	30	CCNL COOP. SOCIALI
ADDETTO CUCINA	A2	15	CCNL COOP. SOCIALI


- j) Il personale indicato al punto che precede è alle dipendenze del RTI da oltre 90 giorni rispetto alla data di pubblicazione della presente gara.
- k) Tutte le attrezzature presenti nei luoghi di servizio sono di proprietà dell'ente, ad eccezione delle seguenti attrezzature che sono di proprietà del soggetto attuale gestore del servizio:
- N. 1 cutter-mixer;
 - N. 1 tritacarne grattugia;
 - N. 1 carrello bagnomaria;
 - N. 1 confezionatrice – termosigillatrice.

Deruta, li 09/06/2017

Il responsabile

CUCINA

SCUOLA ELEMENTARE DI DERUTA
VIA PADRE UGO LINO NICOLINI

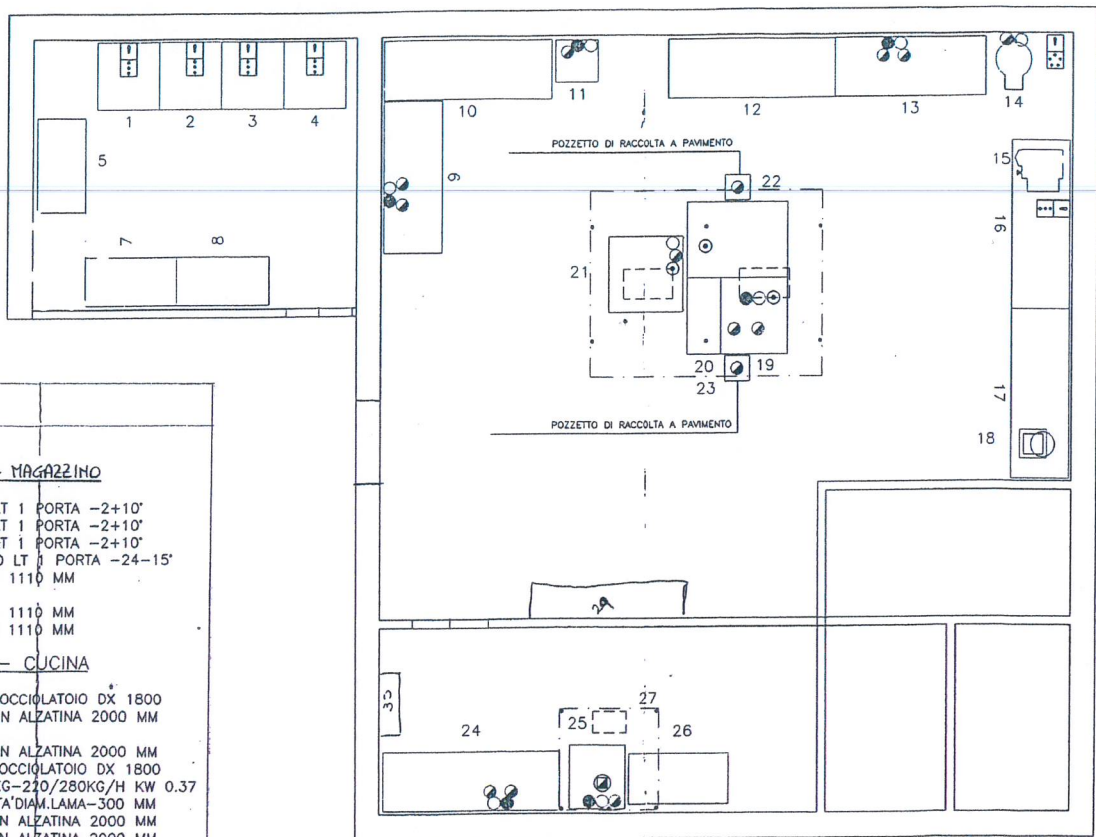


POS	Q.	DESCRIZIONE
01 - MAGAZZINO		
1	1	FRIGO DIGITALE 650 LT 1 PORTA -2+10'
2	1	FRIGO DIGITALE 650 LT 1 PORTA -2+10'
3	1	FRIGO DIGITALE 650 LT 1 PORTA -2+10'
4	1	FREEZER DIGITALE 650 LT 1 PORTA -24-15'
5	1	SCAFFALE A 4 RIPIANI 1110 MM
7	1	SCAFFALE A 4 RIPIANI 1110 MM
8	1	SCAFFALE A 4 RIPIANI 1110 MM
02 - CUCINA		
9	1	LAVATOIO 2 VASCHE GOCCIOLATOIO DX 1800
10	1	TAVOLO SU GAMBE CON ALZATINA 2000 MM
11	1	LAVAMANI A MURO
12	1	TAVOLO SU GAMBE CON ALZATINA 2000 MM
13	1	LAVATOIO 2 VASCHE GOCCIOLATOIO DX 1800
14	1	PELAPATATE DA 6/8 KG-220/280KG/H KW 0.37
15	1	AFFETTATRICE A GRAVITA'DIAM.LAMA-300 MM
16	1	TAVOLO SU GAMBE CON ALZATINA 2000 MM
17	1	TAVOLO SU GAMBE CON ALZATINA 2000 MM
18	1	BILANCIA
19	1	CUOCIPASTA GAS 2 VASCHE 40 LITRI
20	1	ELEMENTO TOP NEUTRO 400 MM
21	1	FORNO CONVEZIONE VAPO.GAS 10 GN1/1 LIV.3
22	1	CUCINA GAS 6 FUOCHI+FORNO+ARMADIO 1200MM
23	1	CAPPA CENTRALE IN INOX 304 CON FILTRI

- 24 LAVANDINO
25 LAVASTOVIGLIE
26 PIANO DI APPOGGIO
27 CAPPA


SCUOLA ELEMENTARE DI DERUTA
VIA PADRE UGOLO NICOLINI


LEGENDA:

- 1- WATER
- 2- DOCCIA
- 3- LAVABINO
- 4- ARMADIO PER IL PERSONALE
- 5- ARMADIO PER I DETERSIVI

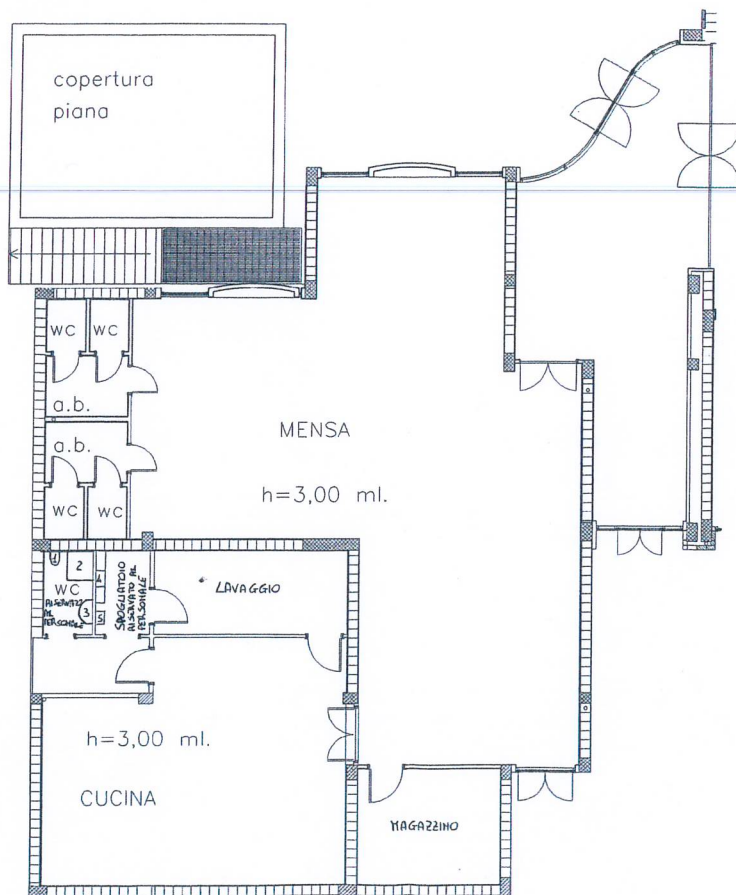


INFANZIA SAN NICOLÒ
DI CELLE

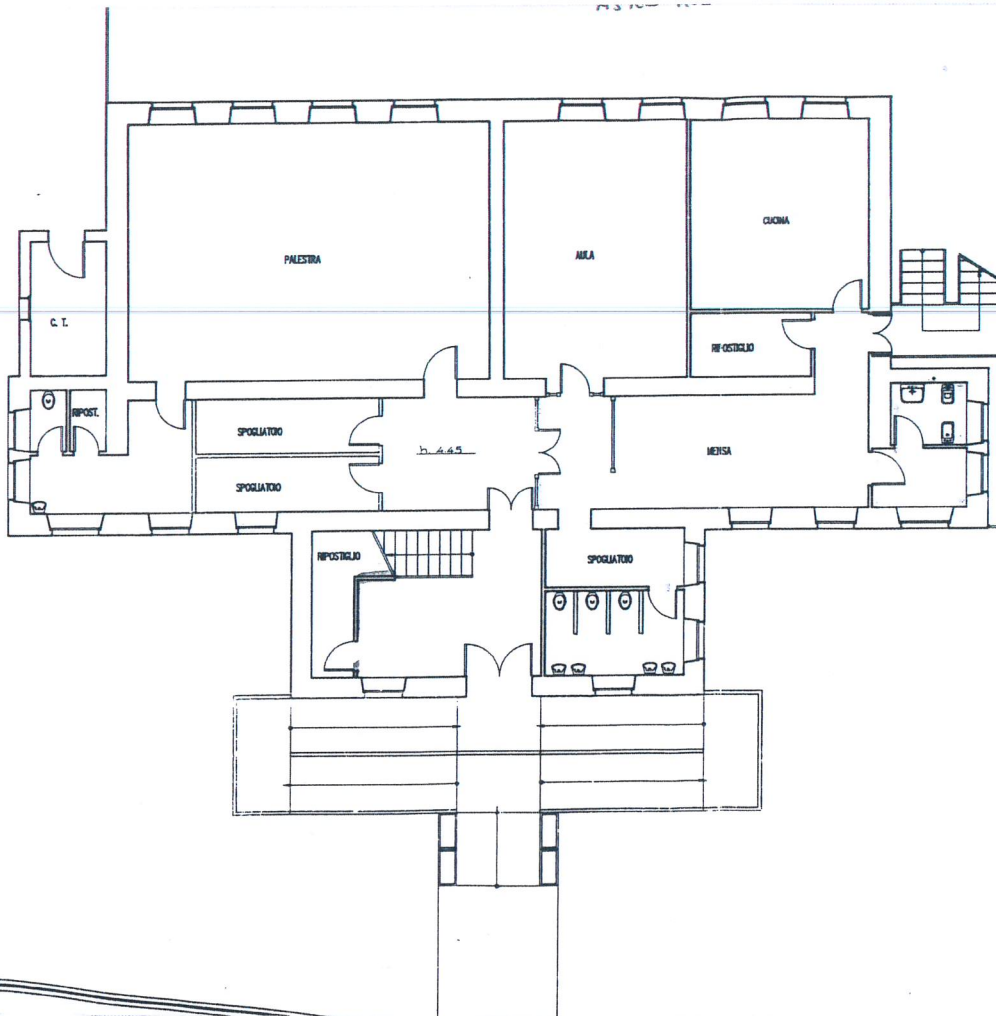

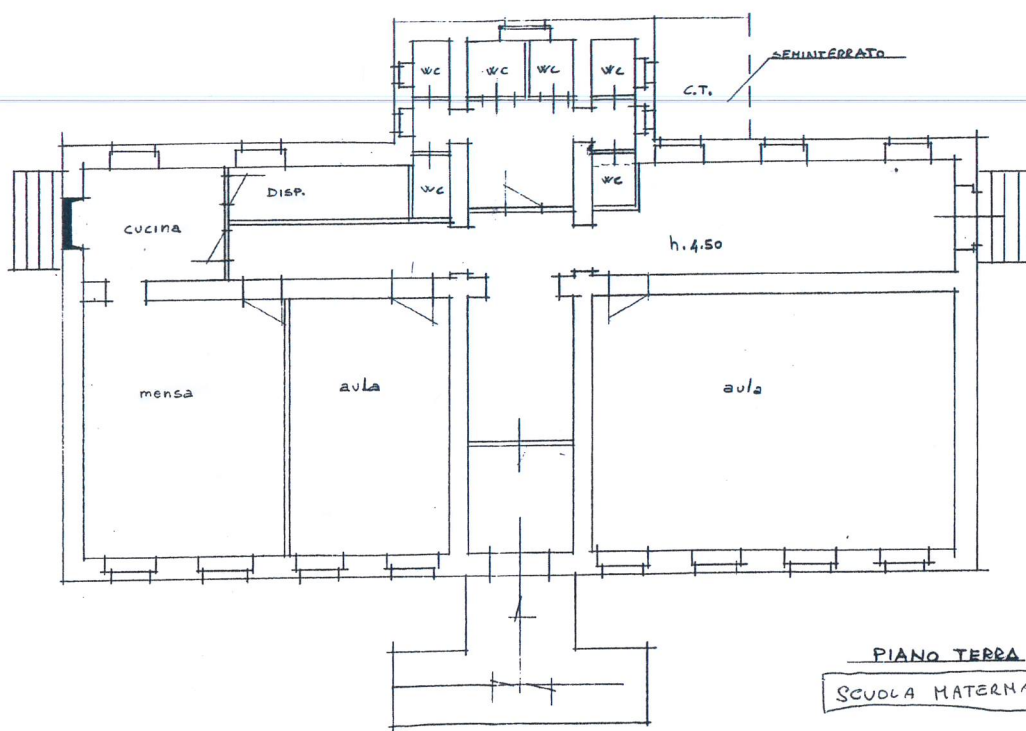


PIANO TERRA
SCUOLA MATERNA - FRAZ. CASACINA

150 240

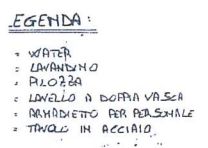



INFANZIA DEROTA
CUCINA

LOCALE AD
USO ESCLUSIVO

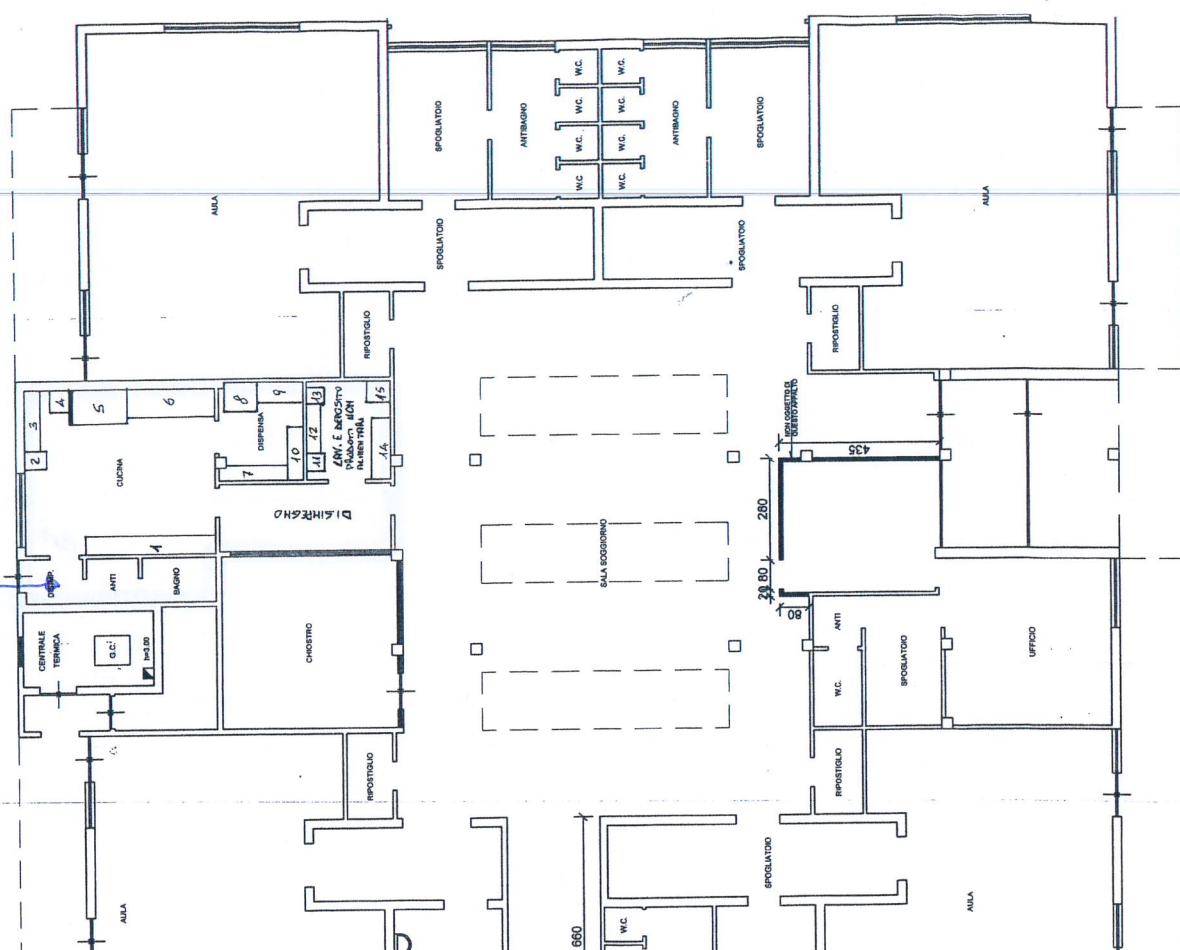

INFANZIA DERUTA
REFETTORIO

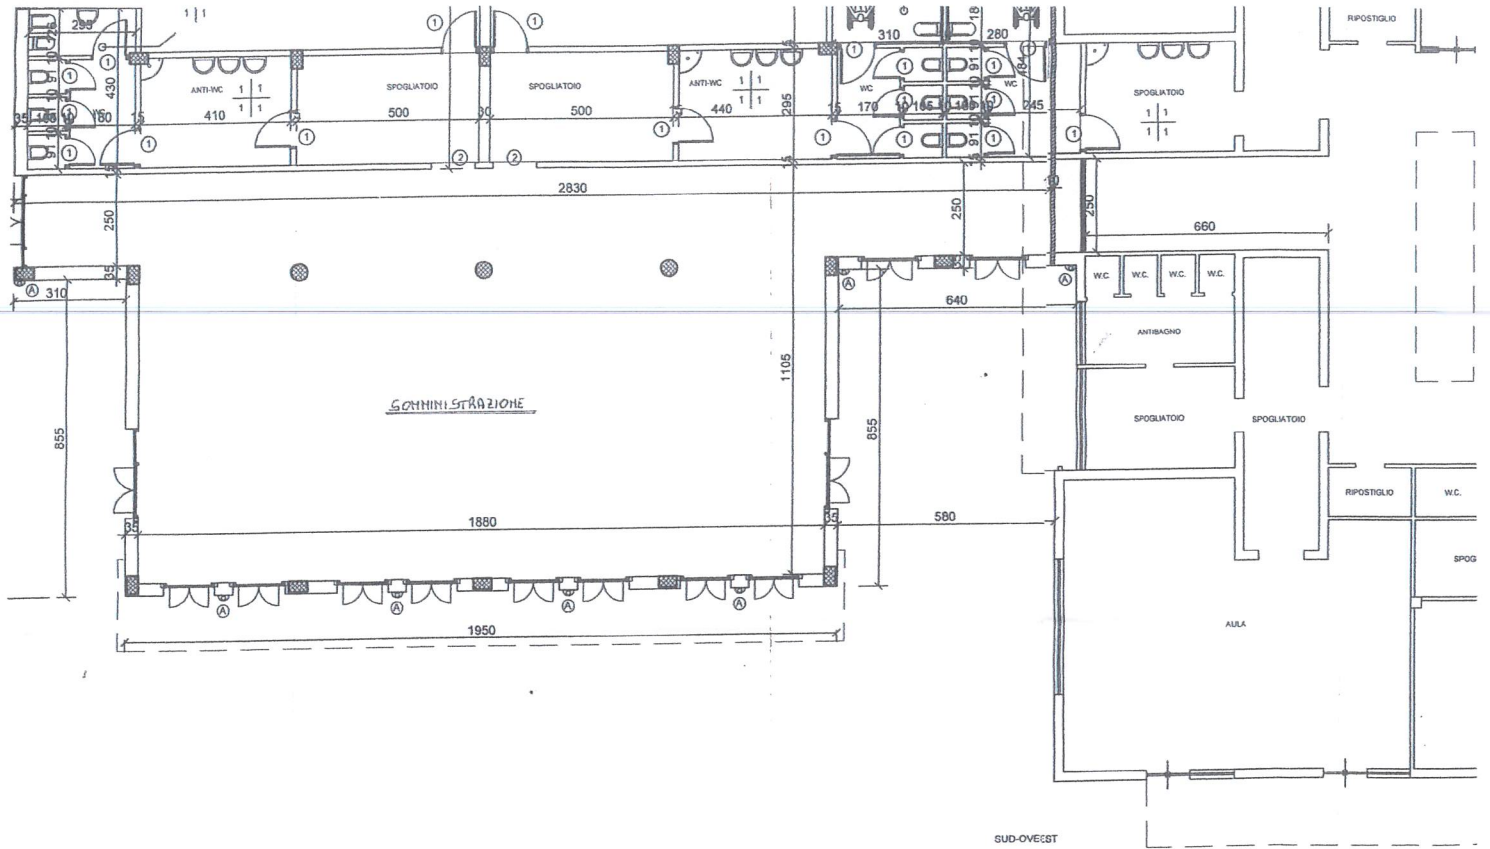

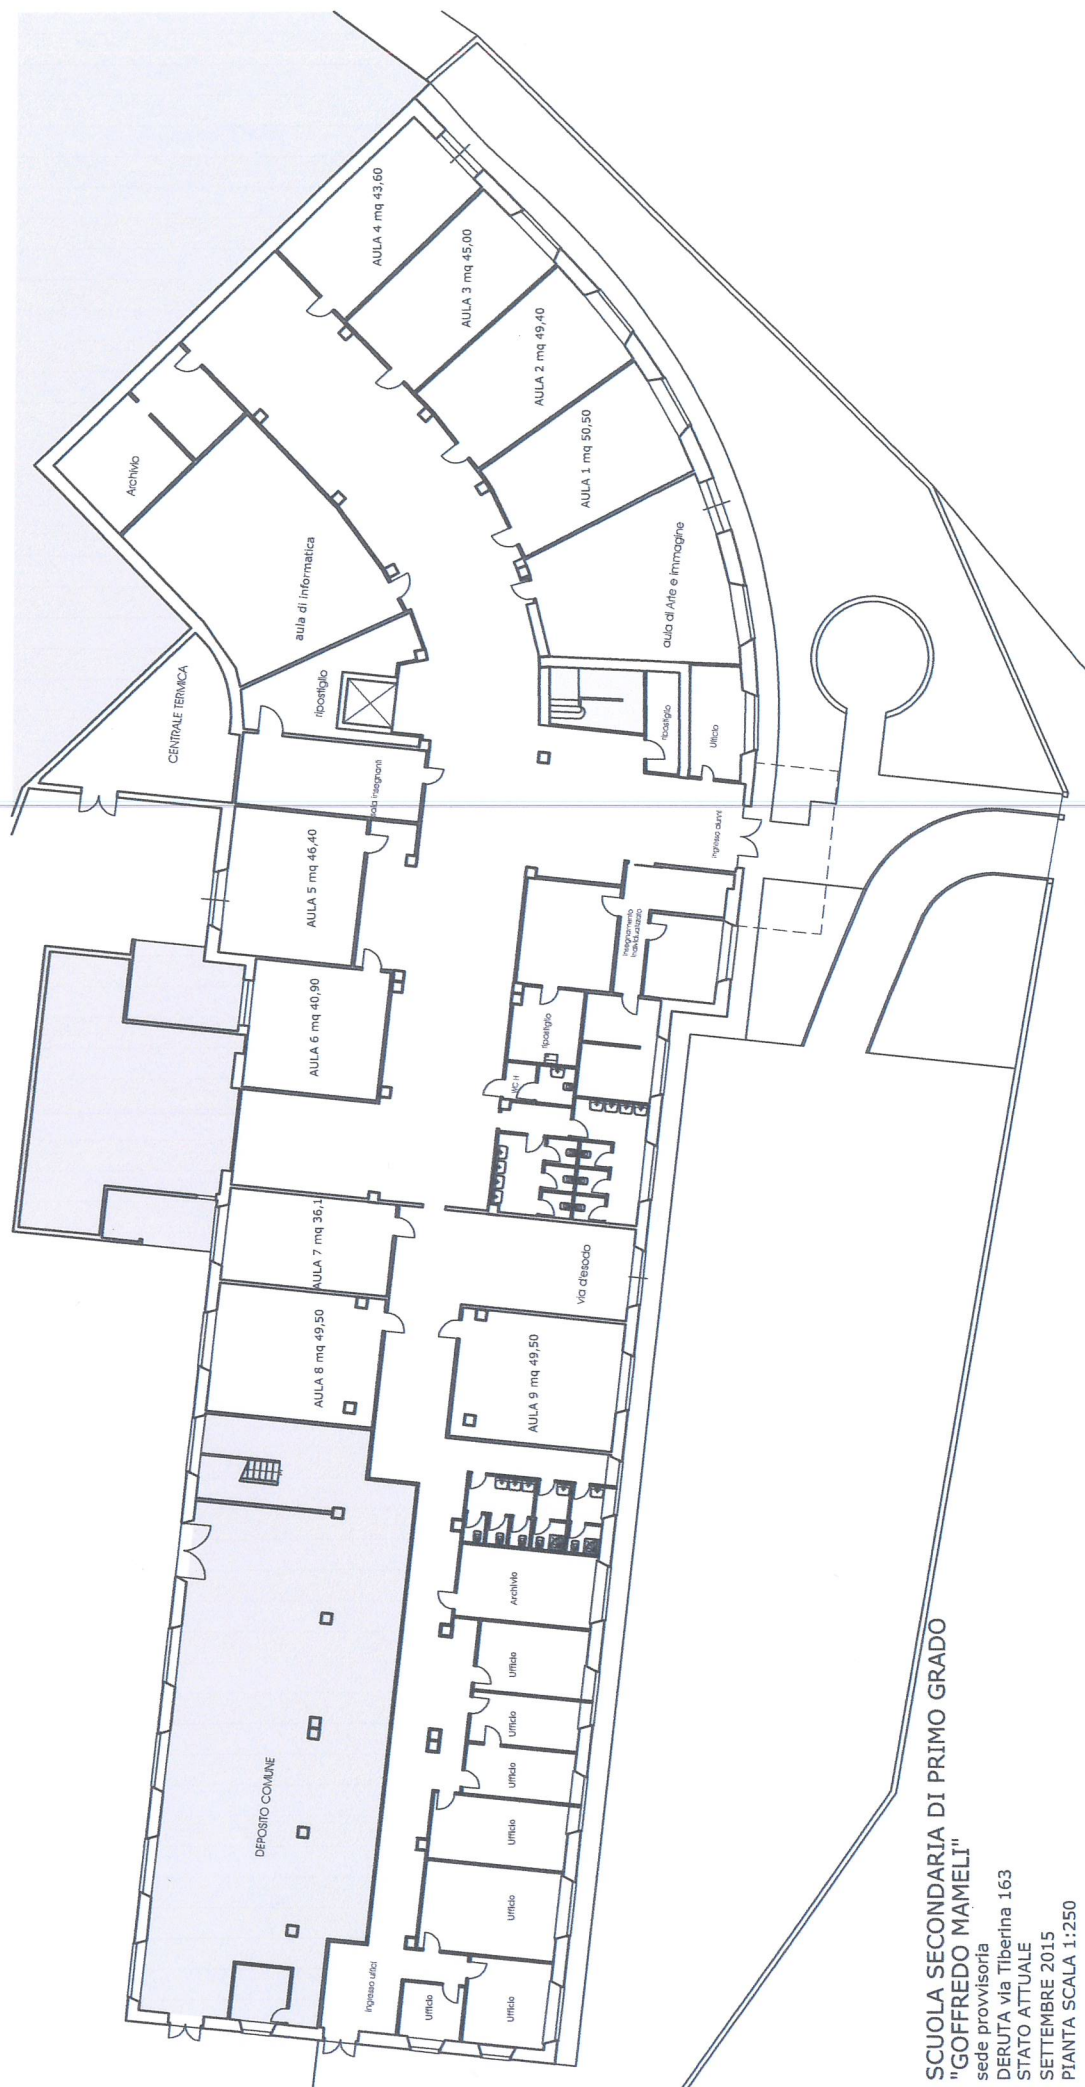

SCUOLA SECONDARIA DI PRIMO GRADO
"GOFFREDO MAMELI"

sede provvisoria
DERUTA via Tiberina 163
STATO ATTUALE
SETTEMBRE 2015
PIANTA SCALA 1:250