



SEZIONE TIPOLOGICA DI INTERVENTO - PARTICOLARE 1

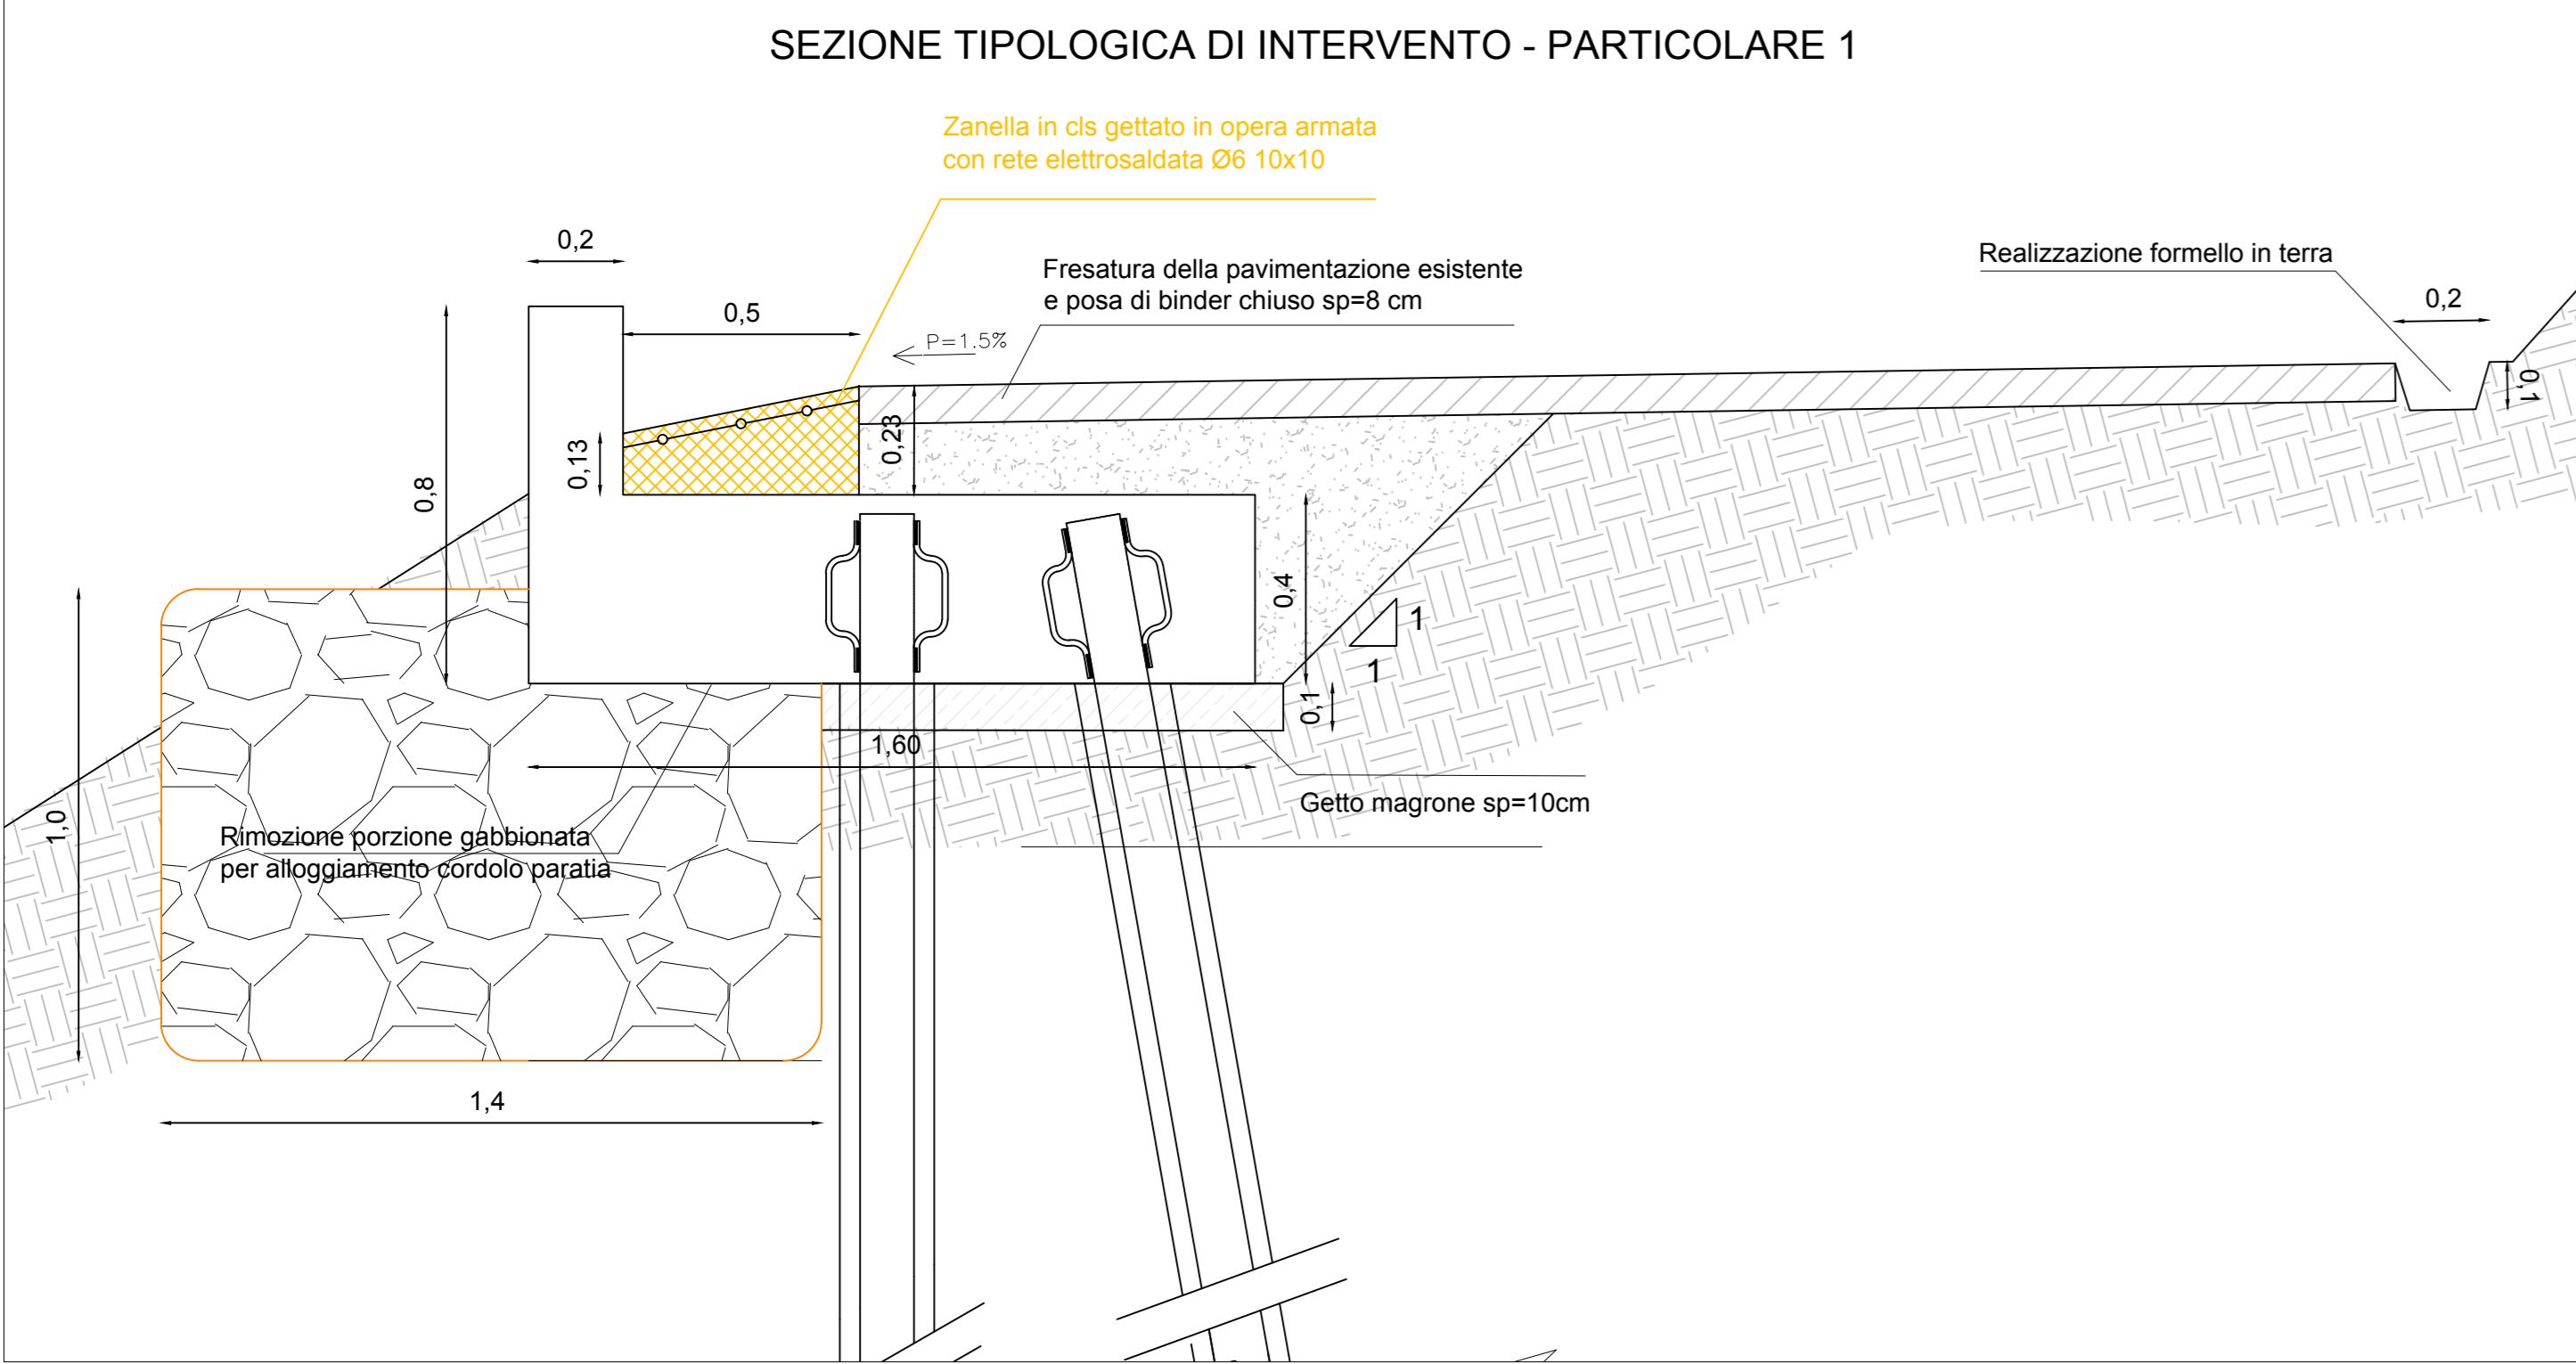

SEZIONE TIPOLOGICA DI INTERVENTO - PARTICOLARE 2

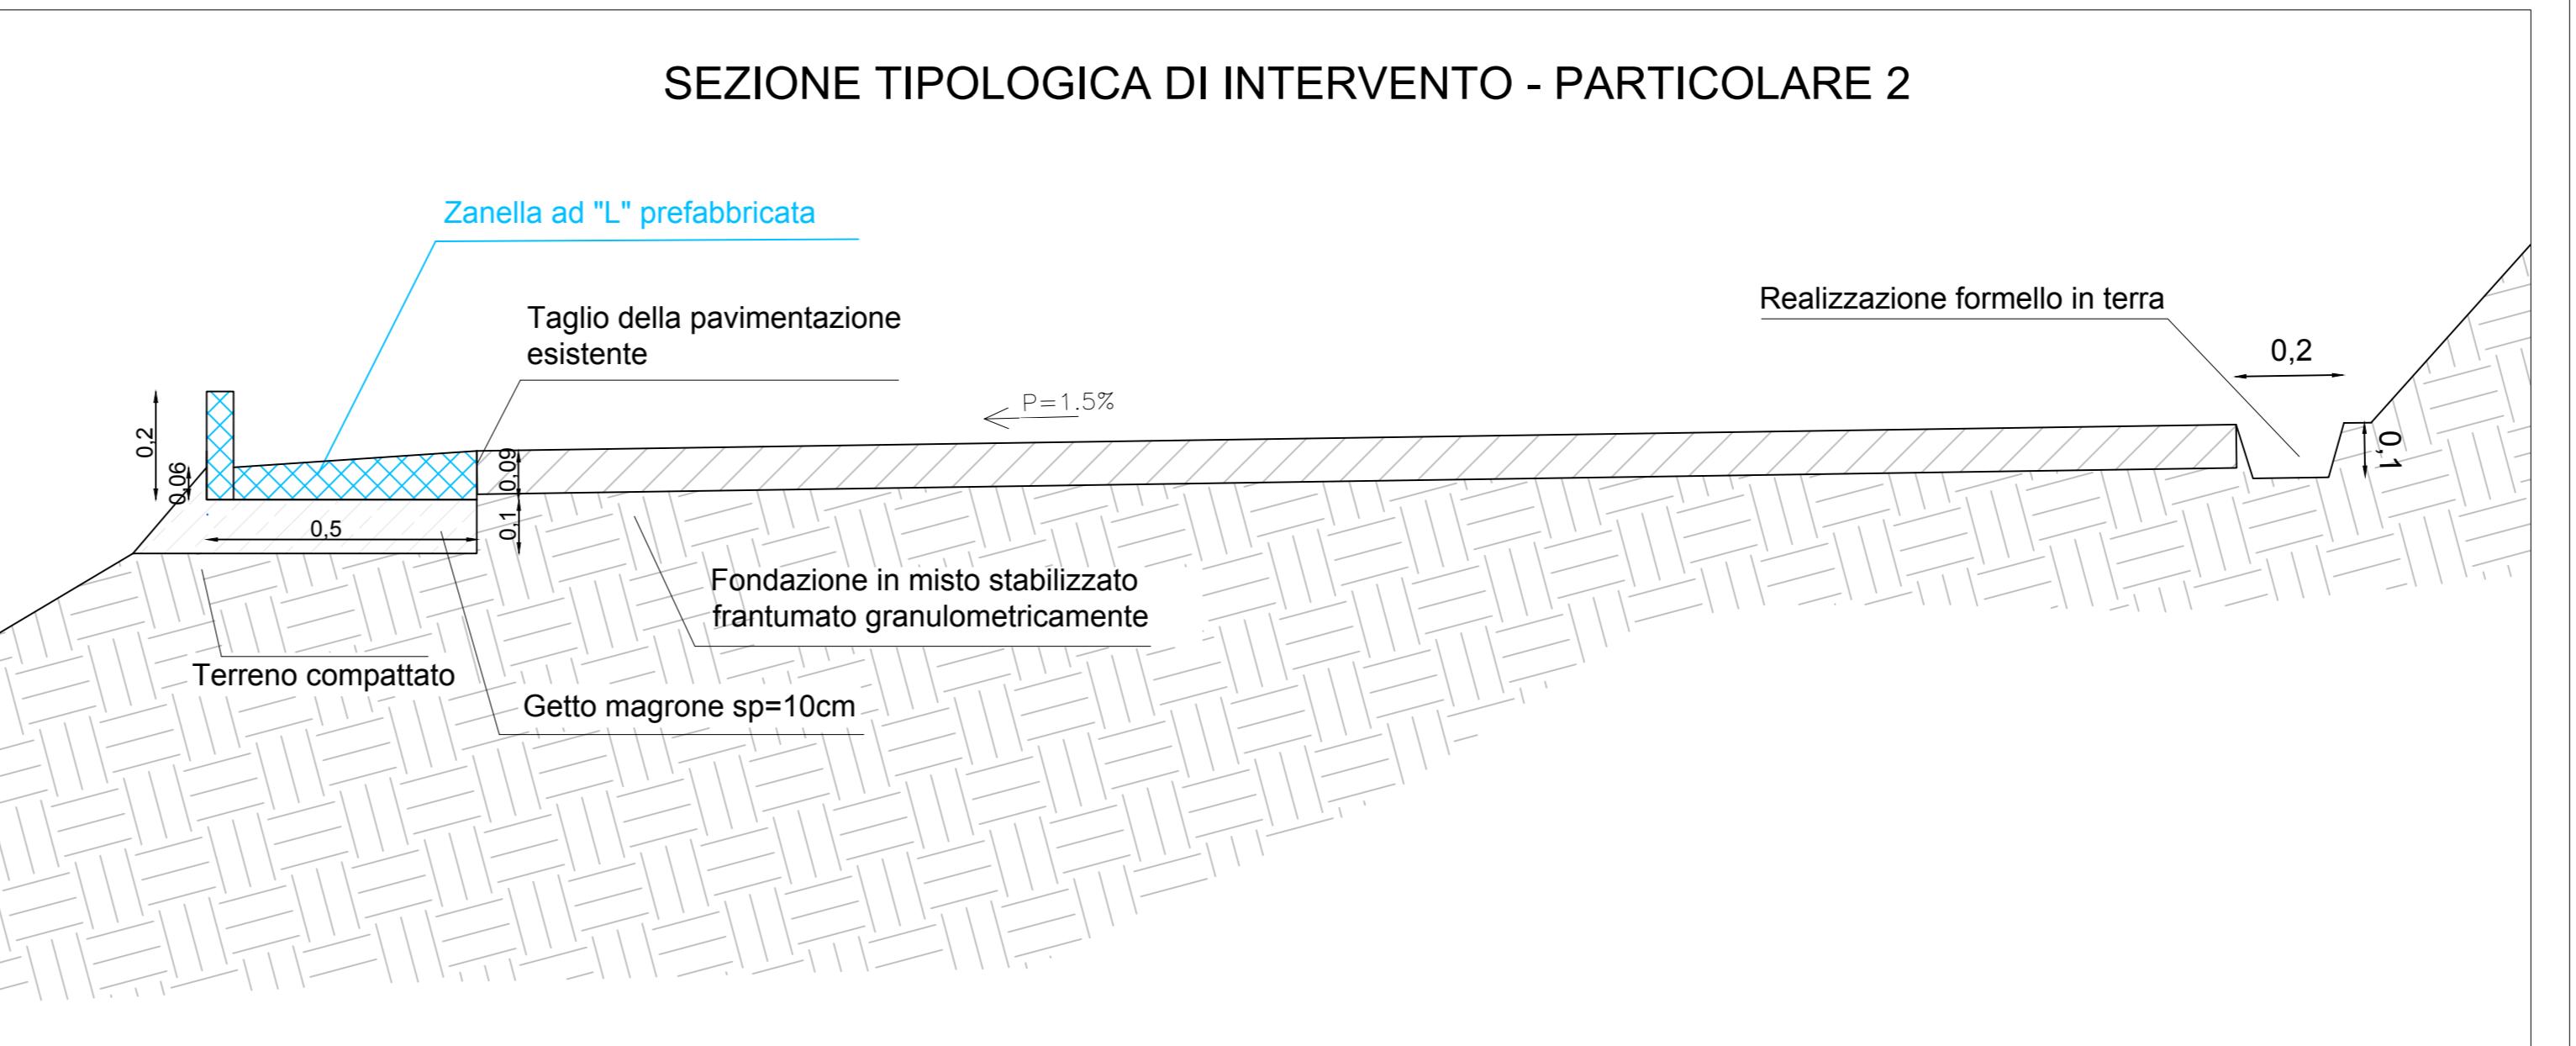


CLASSE MATERIALI

- Cls. : C25/30
- Acciaio B450C
- Tubazione: Polietilene Alta Densità


LEGENDA

	Stato attuale
	Gabbioni esistenti
	Parata di micropali perØ Ø160 L=6 m disposta a quinconce interasse long. 0,33 m trasversale 0,5 m armati con tubolare Ø88,9 sp=6,3 mm e collegati da cordolo in c.a. sez 1,60 m x 0,4 m
	Realizzazione attraversamento stradale con canaletta grigliata prefabbricata in calcestruzzo
	Posa tubazione di scarico in PeHD Ø315 SN4 (vedi Particolare 7 GIN04)
	Posa tubazione di scarico in PeHD Ø315 con giunti saldati PN6 (vedi Particolare 7 GIN04)
	Pozzetto in c.a. dim. interne 80x80 cm
	Pozzetto in c.a. dim. interne 60x60 cm con caditoia carrabile in ghisa classe D400
	Pozzetto prefabbricato in c.a. 60x60 cm
	Sistemazione pozzetto esistente in muratura
	Realizzazione scogliera in pietrame L=3m (vedi Particolare 6 GIN04)
	Realizzazione zanella in cls gettato in opera (vedi Particolare 1 GIN04)
	Realizzazione formello in terra (vedi tavola GIN04)
	Rifacimento pavimentazione stradale
	Realizzazione cunetta in cls gettata in opera (vedi Particolare 3 GIN04)
	Realizzazione zanella ad "L" in cls prefabbricata 50x50xh20cm (vedi Particolare 2 GIN04)
	Realizzazione cunetta in cls gettata in opera 50x10cm (vedi Particolare 3 GIN04)
	Pulizia e ripristino del sistema di smaltimento esistente
	Realizzazione ciglio in bitume


SEZIONE TIPOLOGICA DI INTERVENTO - PARTICOLARE 4

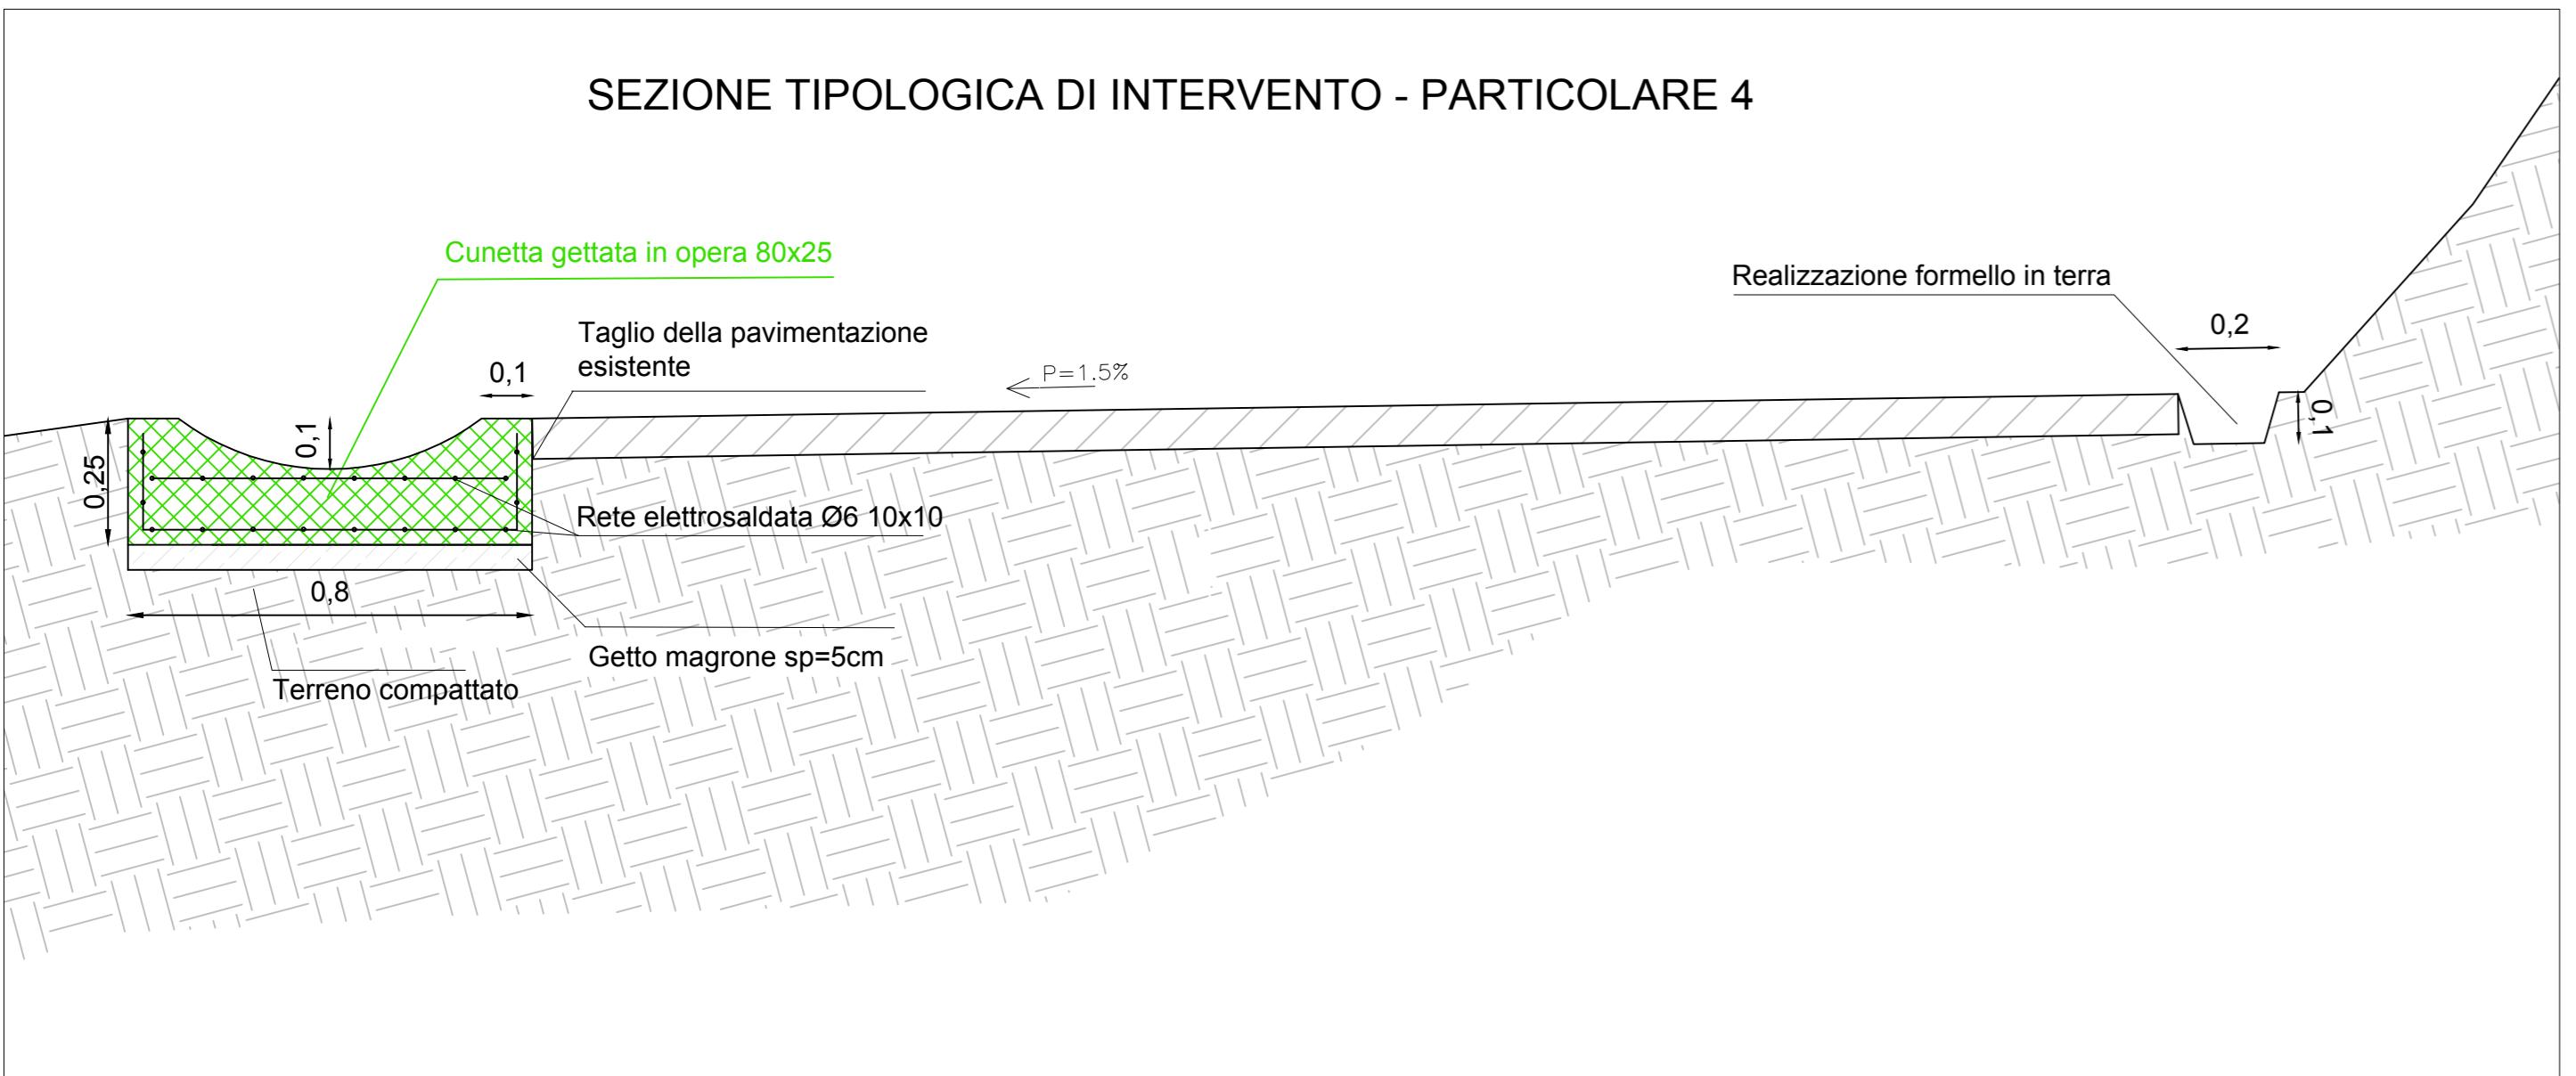


SEZIONE TIPOLOGICA DI INTERVENTO - PARTICOLARE 3

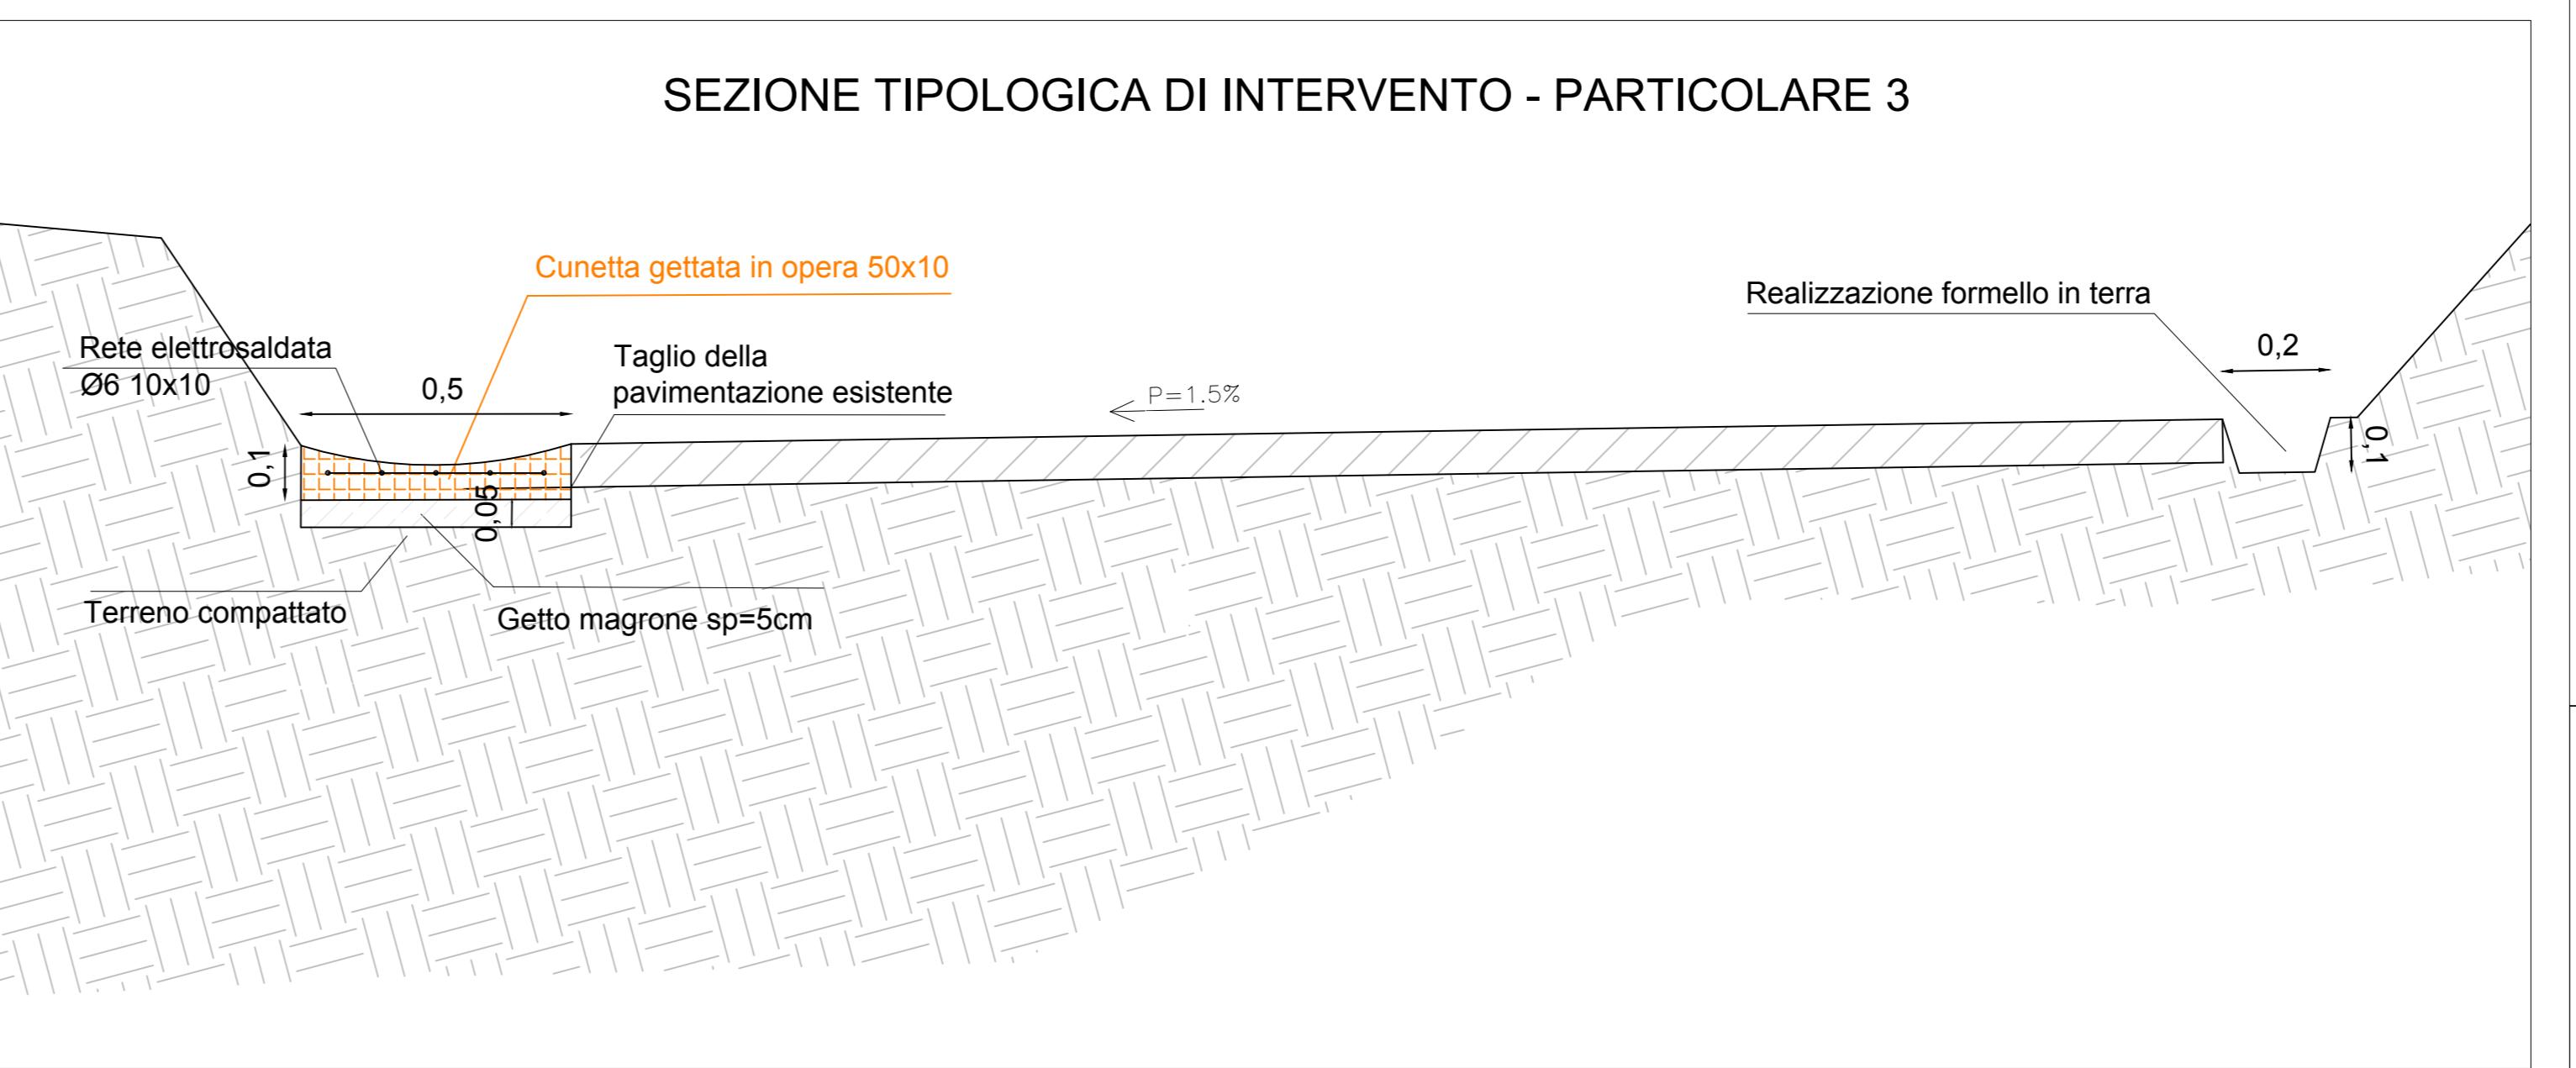


DETALLO SCOGLIERA PARTICOLARE 6 - scala 1:10

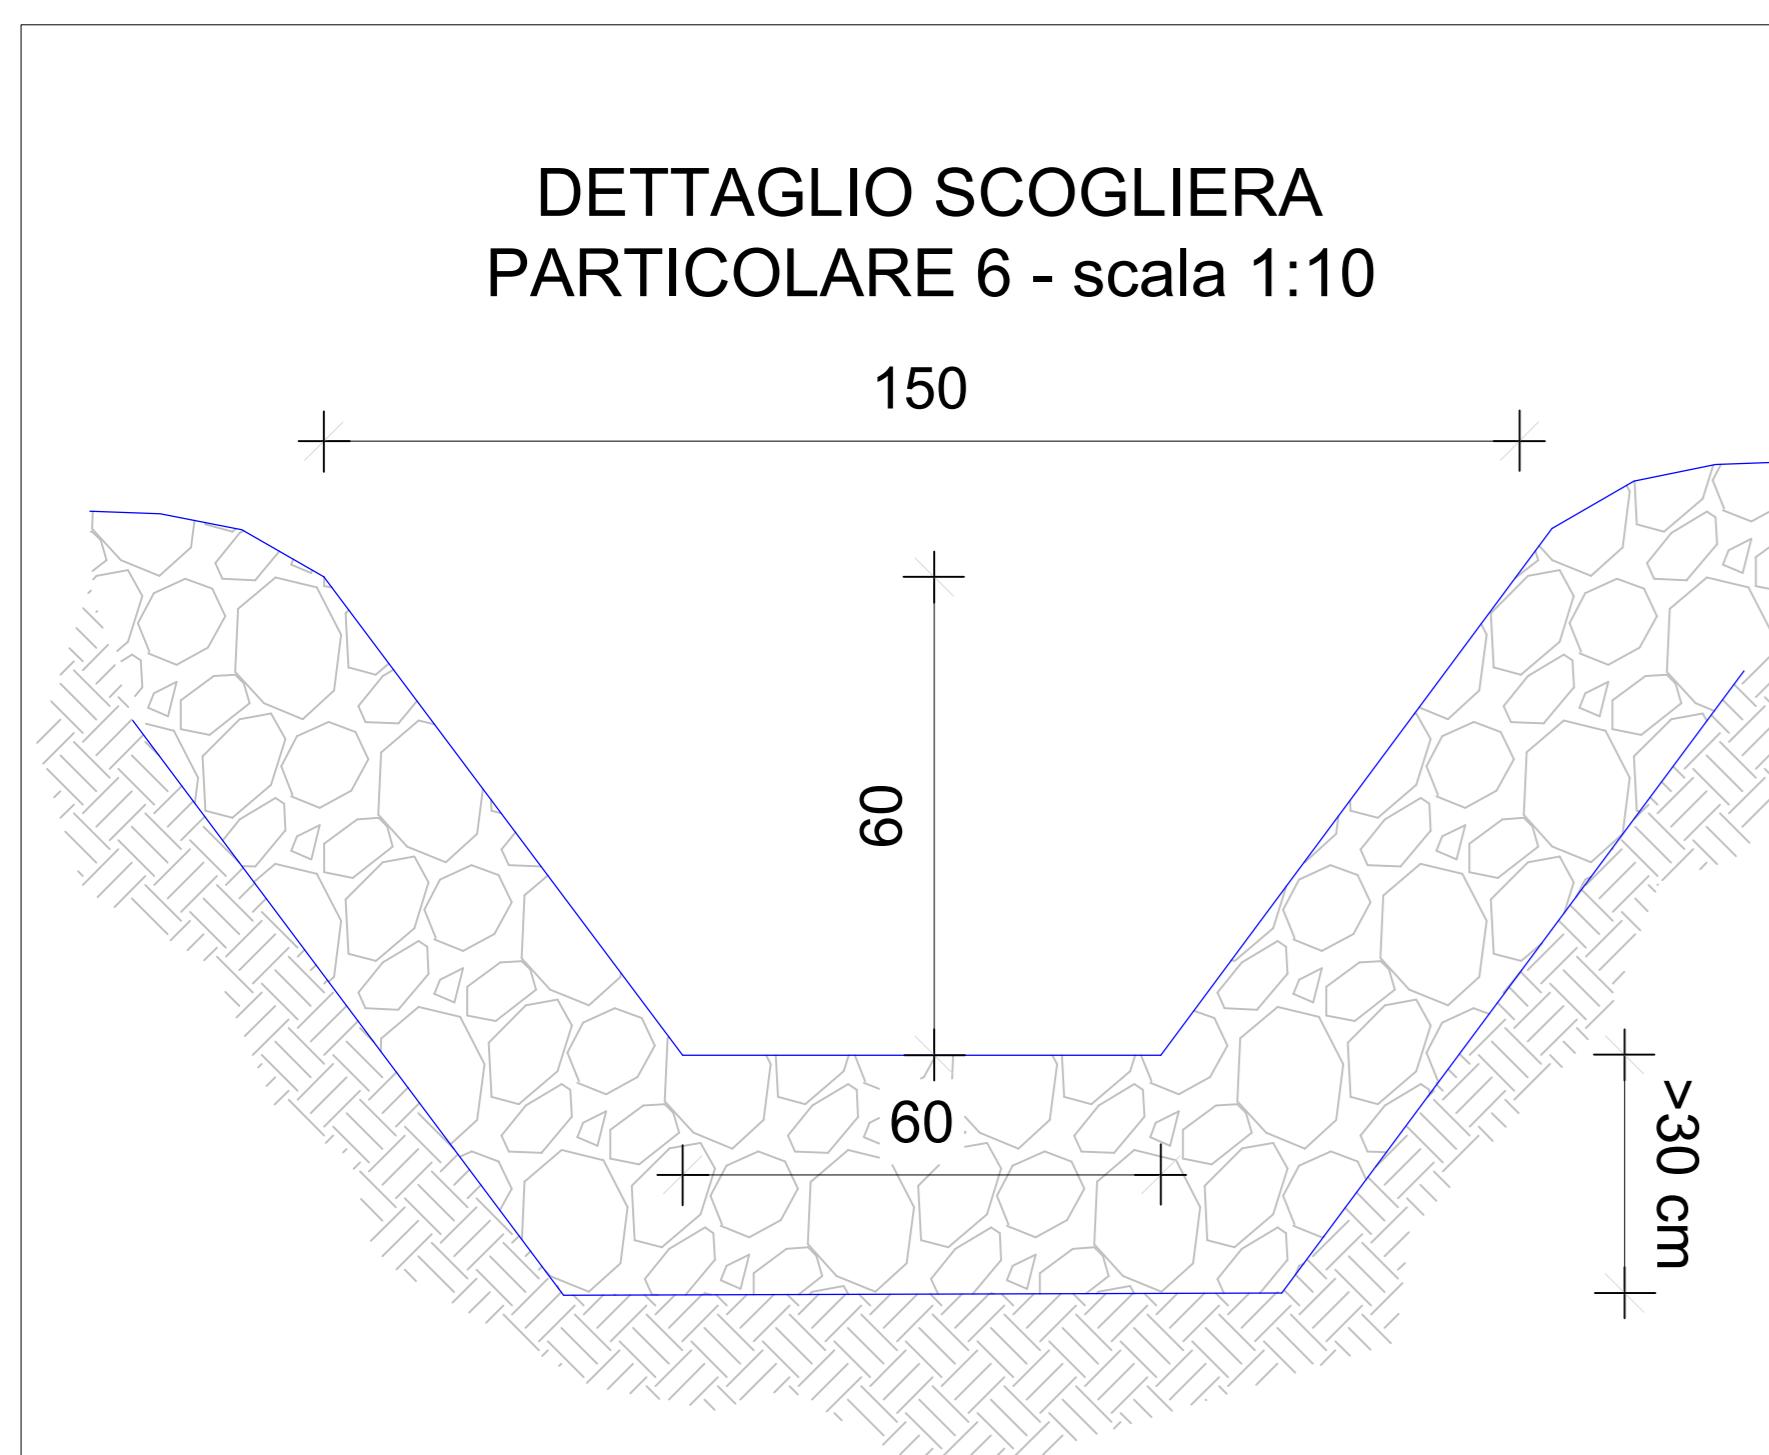

PARTICOLARE 7 SEZIONE TIPO POSA TUBAZIONE PeAD Ø315

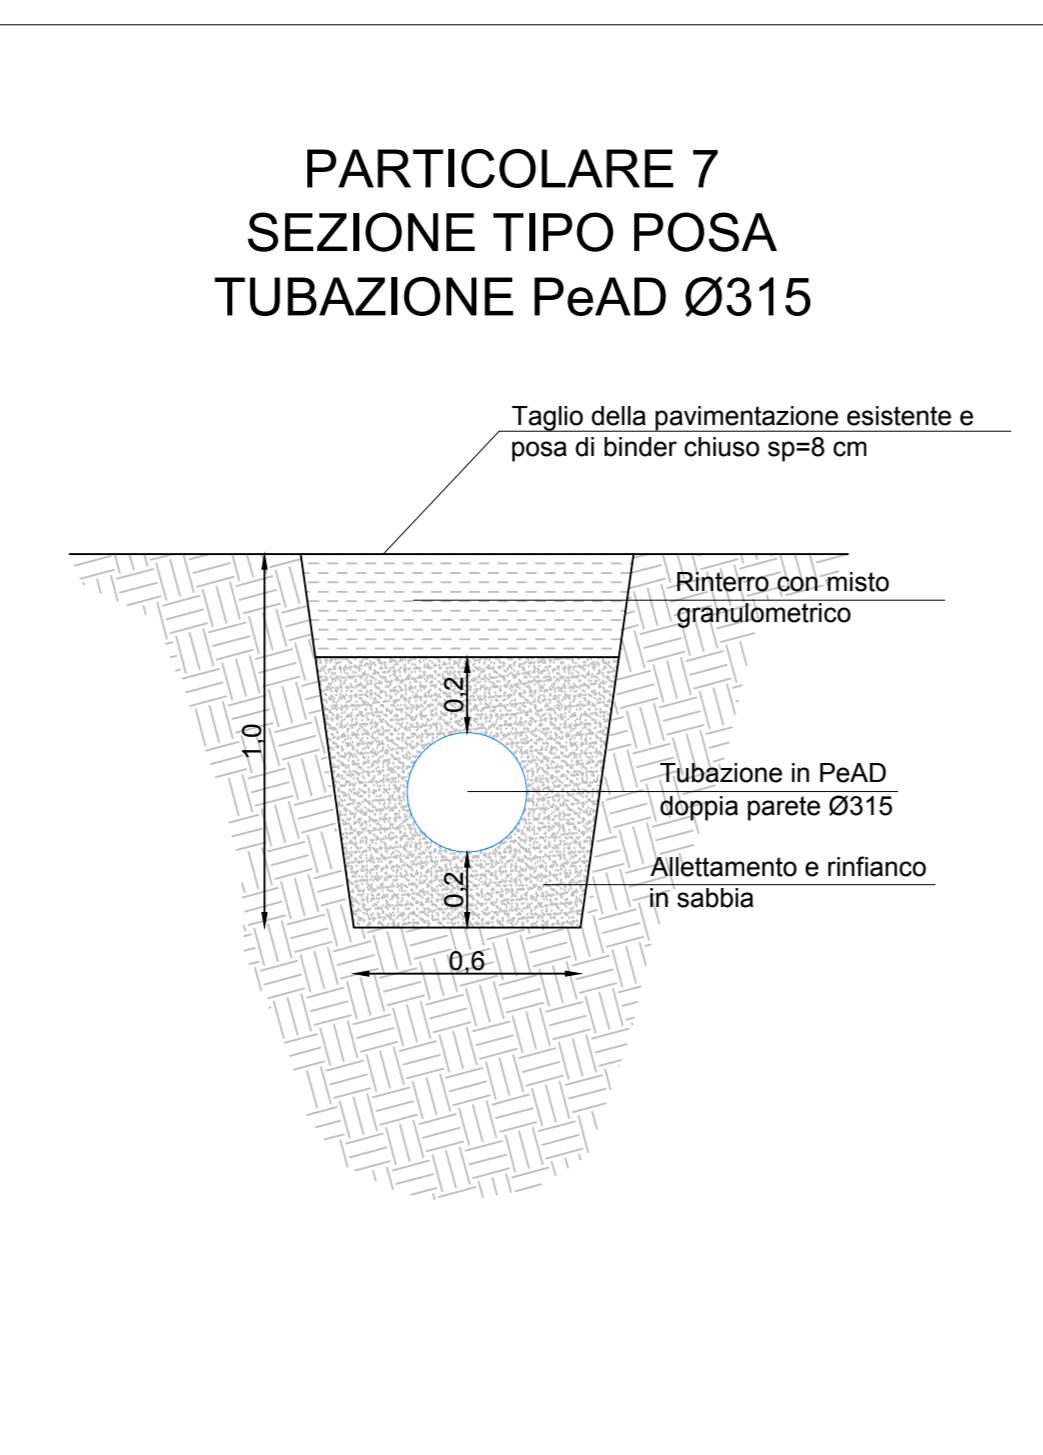

SEZIONE TIPOLOGICA DI INTERVENTO - PARTICOLARE 5

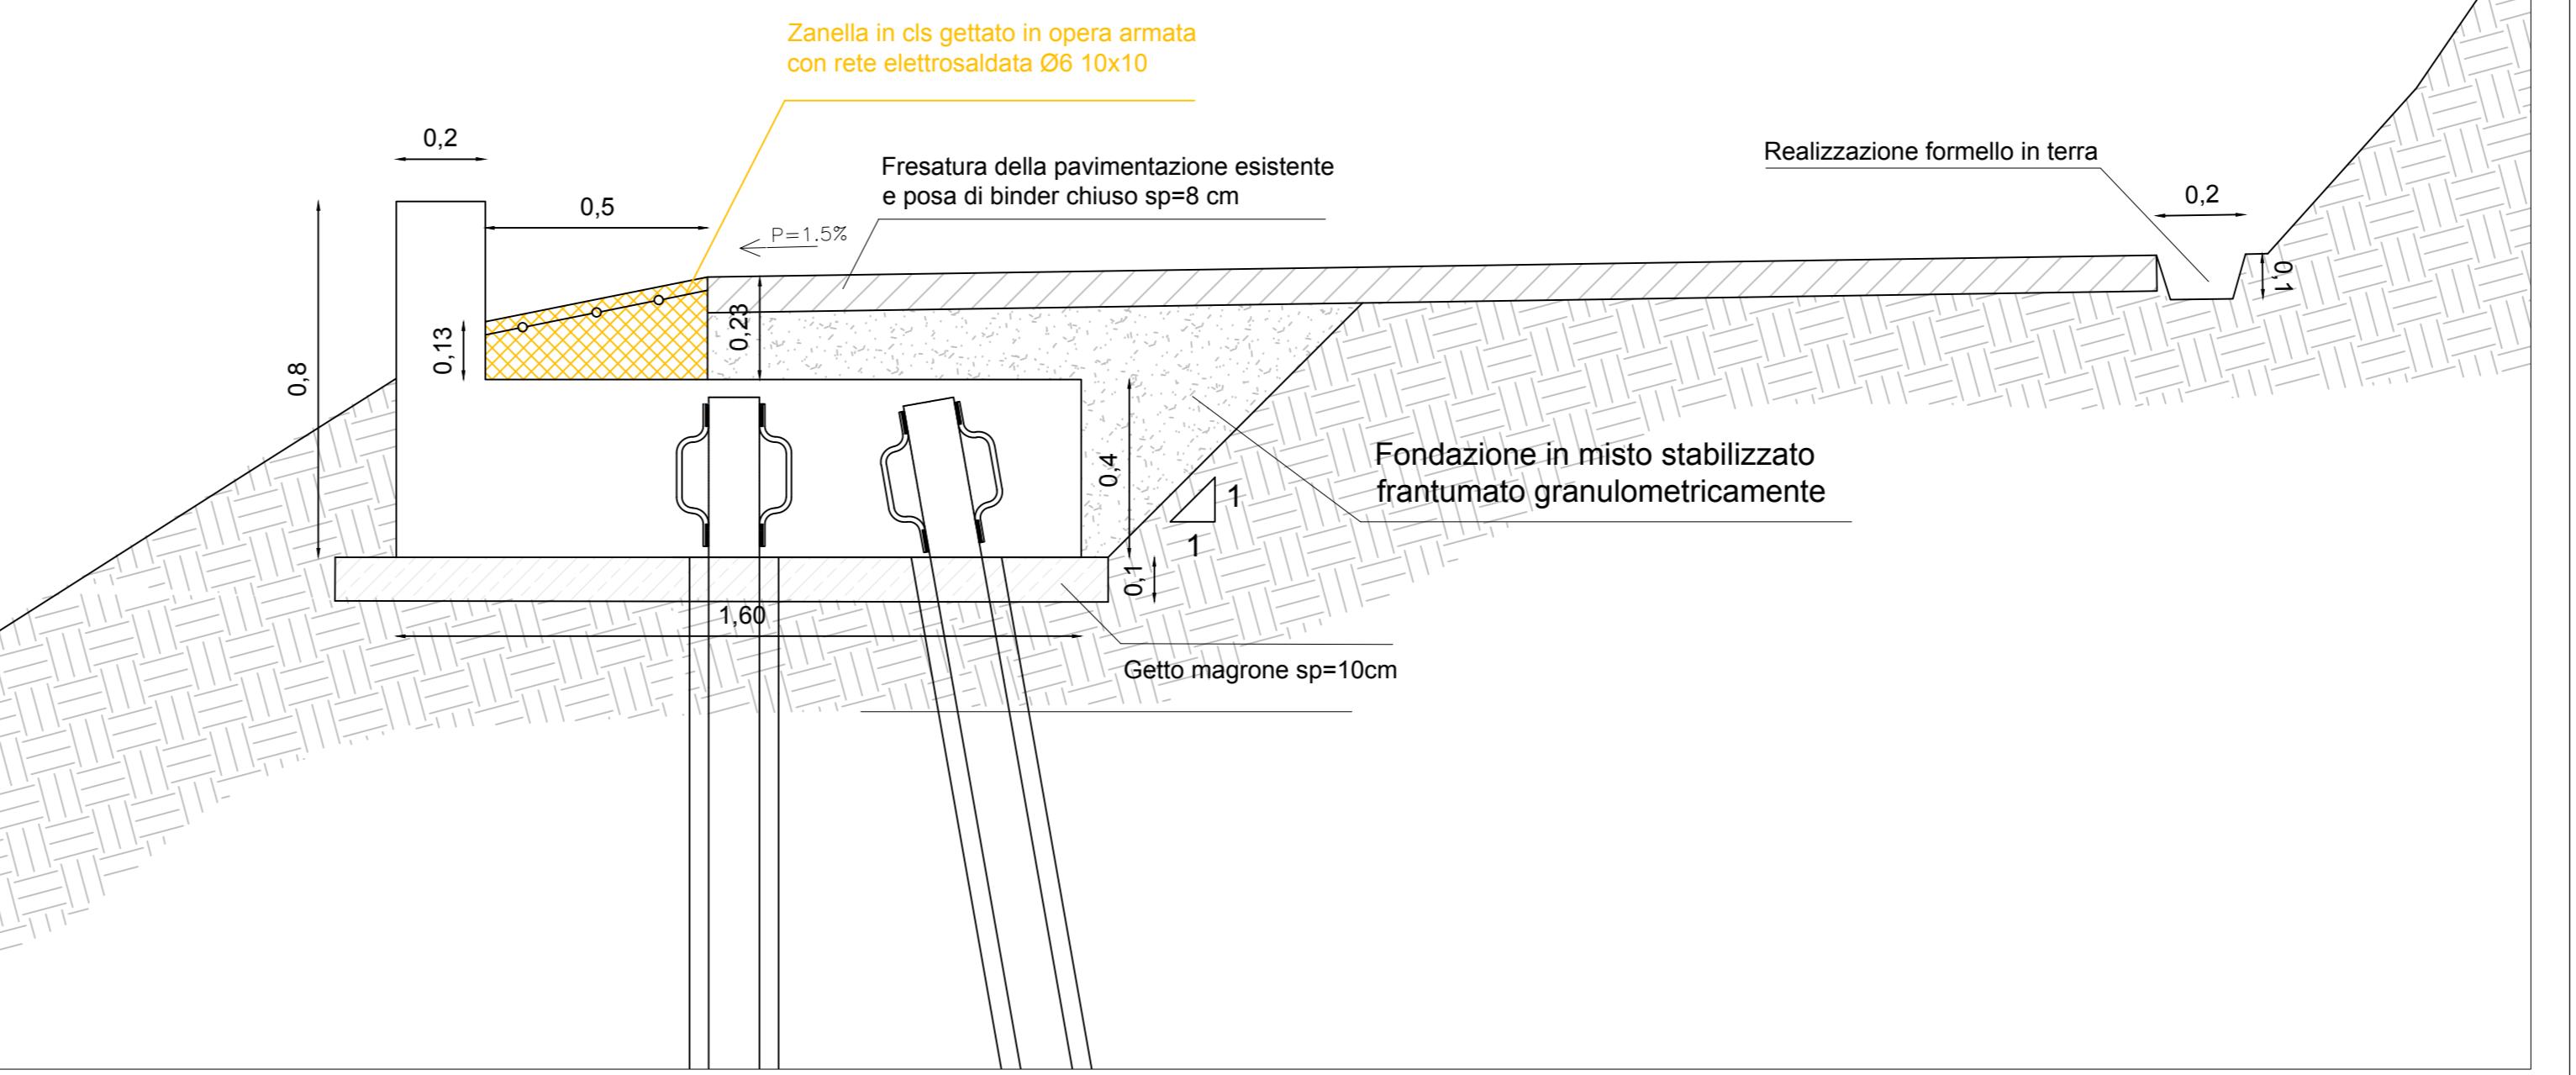

COMUNE DI DERUTA

LAVORI DI CONSOLIDAMENTO DI ALCUNI TRATTI DELLA SCARPATA
LUNGO VIA CASALINA-RIPABIANCA IN FRAZ. RIPABIANCA

AREA PROGETTO ASSOCIATI
PERUGIA * Via della Gabbia 7 * Tel 075 5731708 - 075 5736689

Progetto N.
17327

Maggio 2017

Progetto	Bonifica dissesto
Fase Progettuale	PROGETTO ESECUTIVO
Committente	Comune di Deruta
Localizzazione	Via Casalina - Ripabianca
Professionista incaricato	ING. MARCO BALDUCCI ING. ROBERTO REGNI
Collaboratori	ING. LUCA SPACCINO
Geologia	DOTT. GEOL. GIORGIO CERQUIGLINI

rev.	data	aggiornamento	redatto	verificato	approvato
00	Marzo 2018	Emissione	3ensi	Balducci	Balducci

STATO DI PROGETTO: Particolari costruttivi
scala VARIE
fav.

GIN04