


PRG COMUNE DI DERUTA - PARTE OPERATIVA STRALCIO DELLA TAV 5 RIPABIANCA



PRG COMUNE DI DERUTA - PARTE STRUTTURALE STRALCIO DELLA CARTA DEI CONTENUTI PAESAGGISTICI

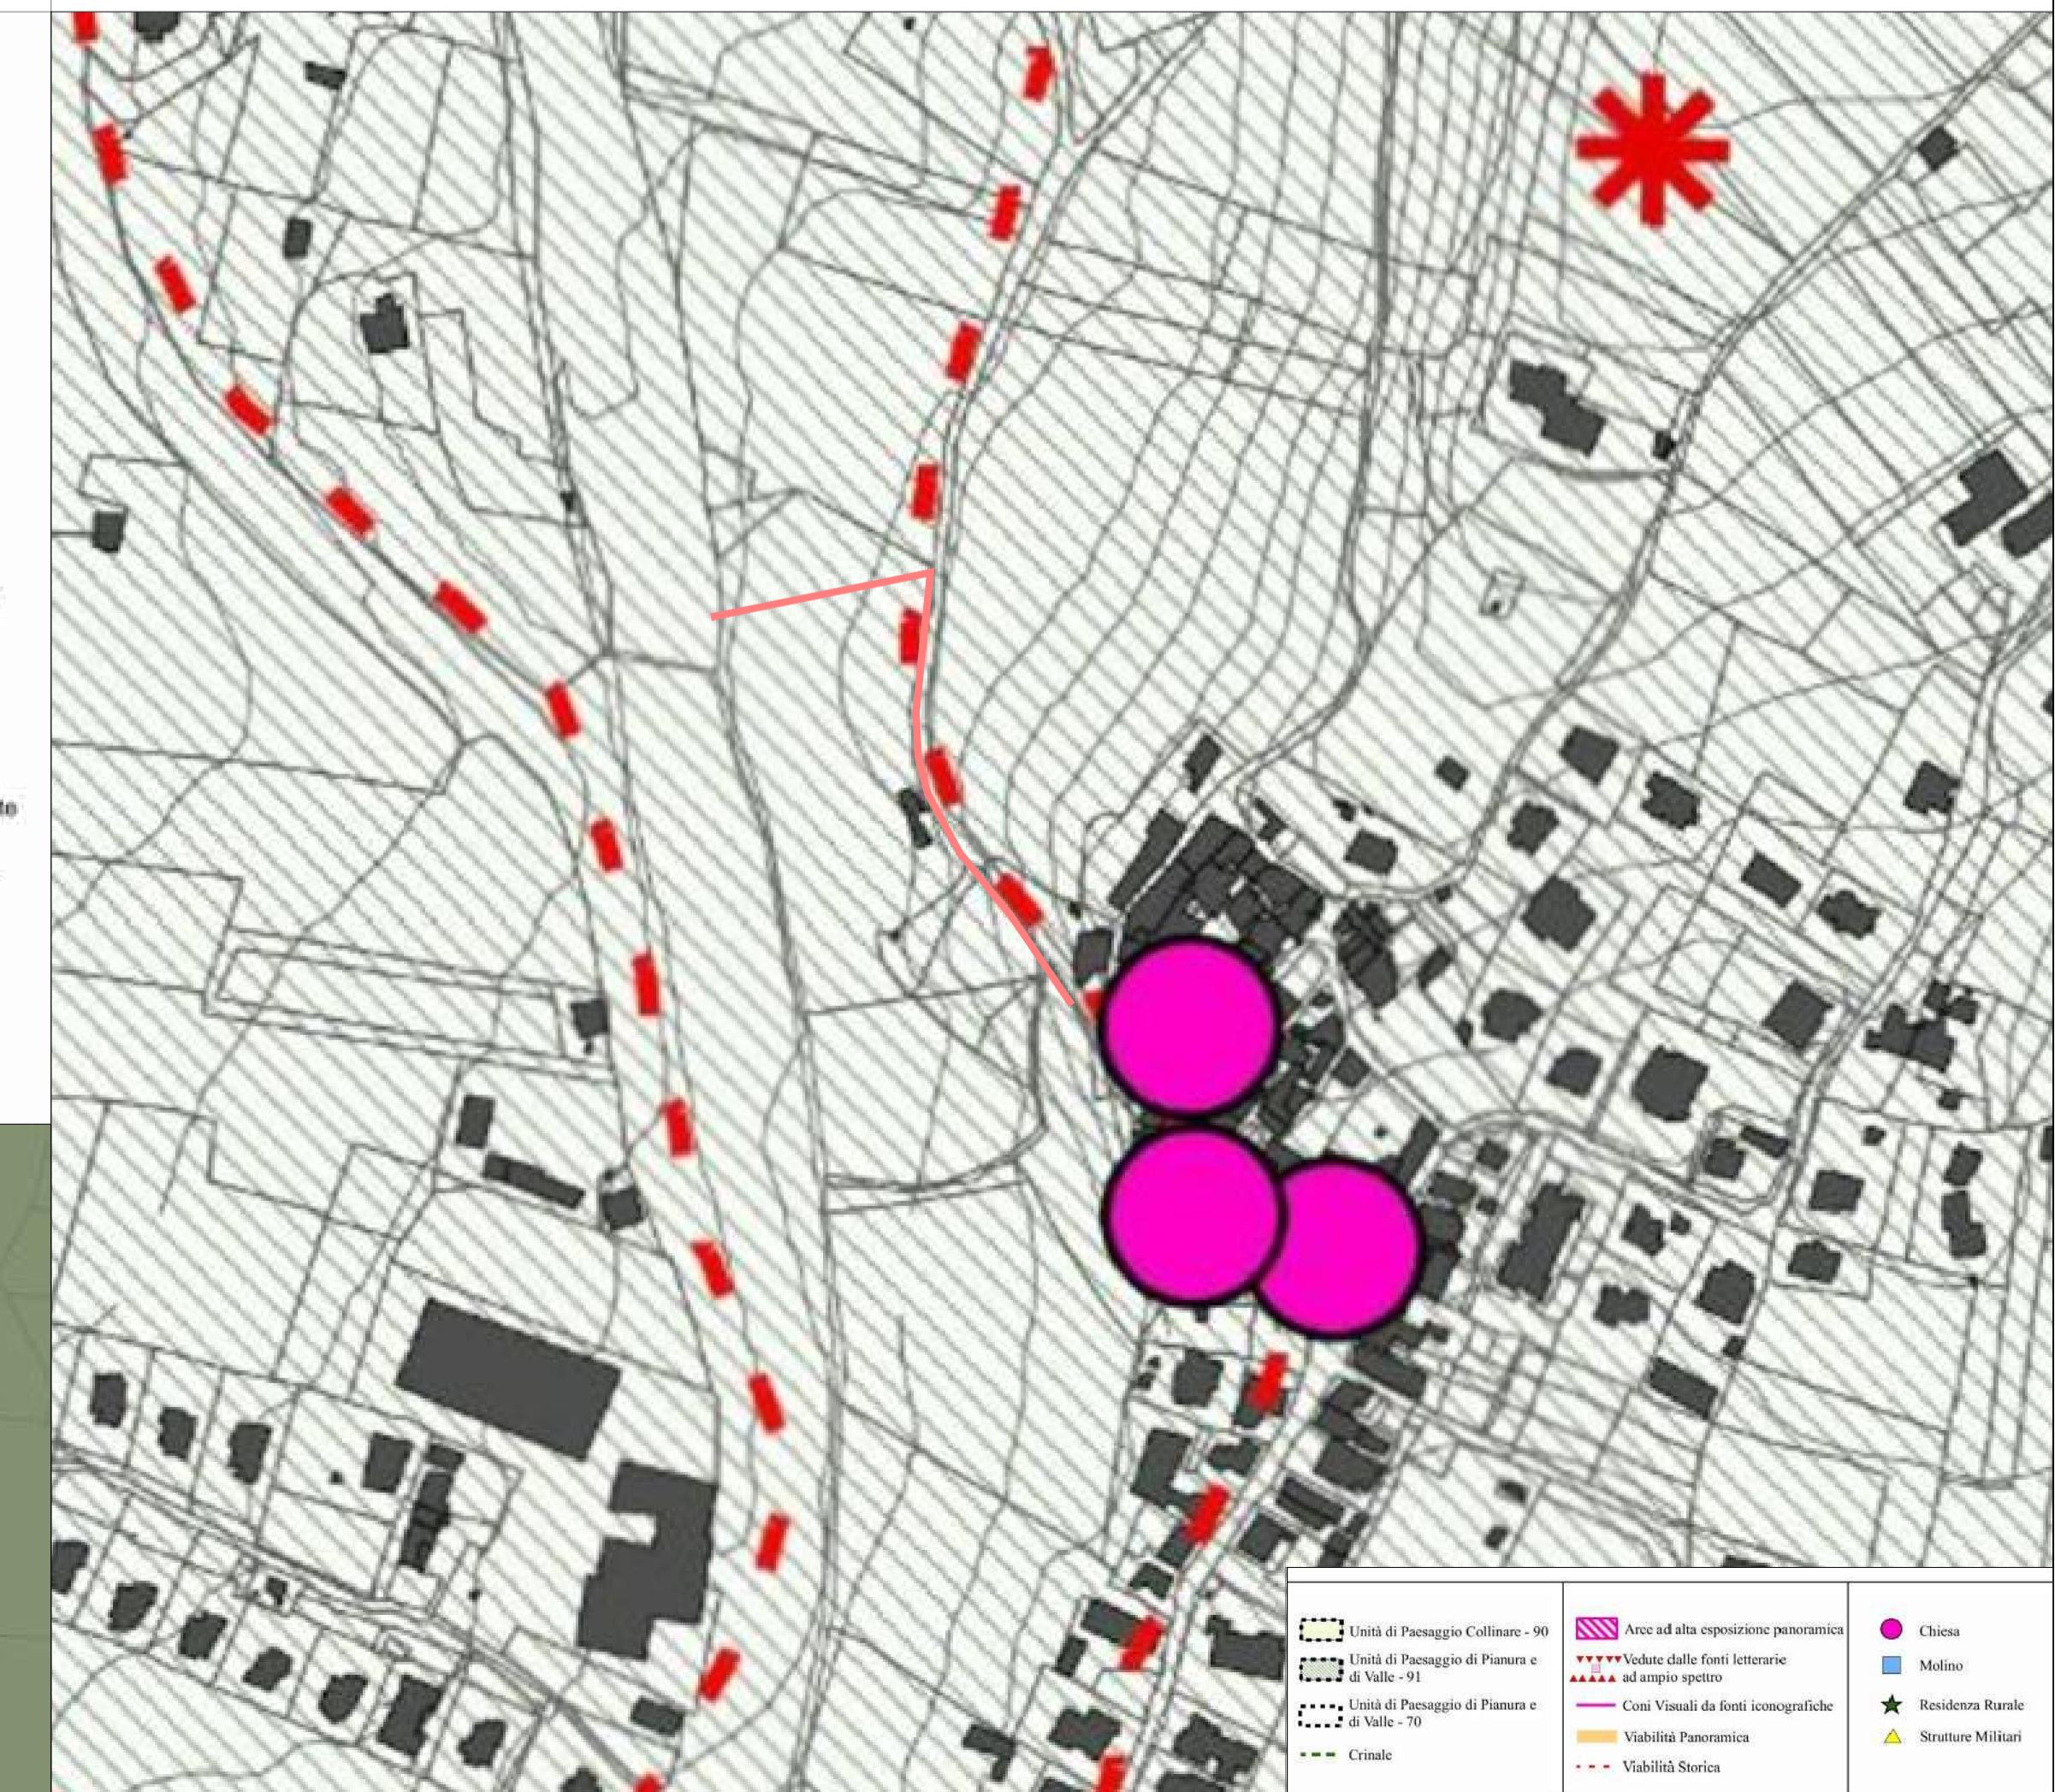

COMUNE DI DERUTA

LAVORI DI CONSOLIDAMENTO DI ALCUNI TRATTI DELLA SCARPATA LUNGO VIA CASALINA-RIPABIANCA IN FRAZ. RIPABIANCA

AREA PROGETTO ASSOCIATI
PERUGIA * Via della Gabbia 7 * Tel 075 5731708 - 075 5736689

Progetto	Bonifica dissesto
Fase Progettuale	PROGETTO ESECUTIVO
Committente	Comune di Deruta
Localizzazione	Via Casalina - Ripabianca
Professionista incaricato	ING. MARCO BALDUCCI ING. ROBERTO REGNI
Collaboratori	ING. LUCA SPACCINO
Geologia	DOTT. GEOL. GIORGIO CERQUIGLINI

rev.	data	aggiornamento	redatto	verificato	approvato
00	Maggio 2017	Emissione	Spaccino	Balducci	Balducci

Planimetria di inquadramento e stralcio degli strumenti urbanistici

scala varie tav. **GRI01**

17327 GRI01 PE 00 — La proprietà di questo elaborato è di APA, con il divieto di riprodurla o trasferirla a terzi senza autorizzazione scritta.