

COMUNE DI DERUTA

Provincia di Perugia

PROGETTO ESECUTIVO DEI LAVORI DI RIQUALIFICAZIONE
DI TRATTI DI VIE DEL CENTRO STORICO DI DERUTA E
APPOSIZIONE DI SISTEMI INFORMATIVI A FINI TURISTICI

PSR 2014/2020 - Misura 19 del PAL Media Valle del Tevere
sottomisura 19.2, Azione 8

Tavola

3

Scala
1:200

Data

STATO DI PROGETTO
Planimetria pavimentazione


Studio di Architettura e Ingegneria
CASTELLINI

via Annibale Angelini n°4 - Castel del Piano - Perugia
tel/fax 075-5140188 - email castellini@castellini.it


Progettista: Dott. Arch. Claudio Castellini

Legenda

- Pavimentazione in conglomerato bituminoso esistente
- Pavimentazione esistente
- Pavimentazione in cls esistente
- Pavimentazione in lastre composte di PROGETTO
- Forazza esistente
- Forazza di progetto
- Prese acquedotto esistenti
- Limite proprietà comunale

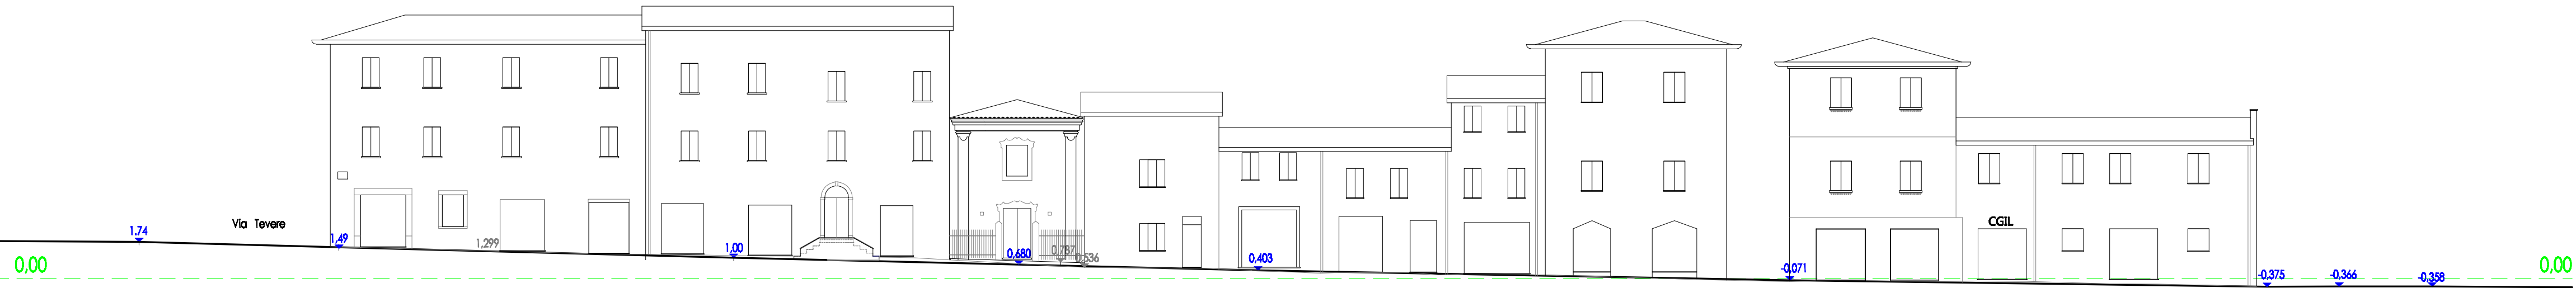

Profilo A-A

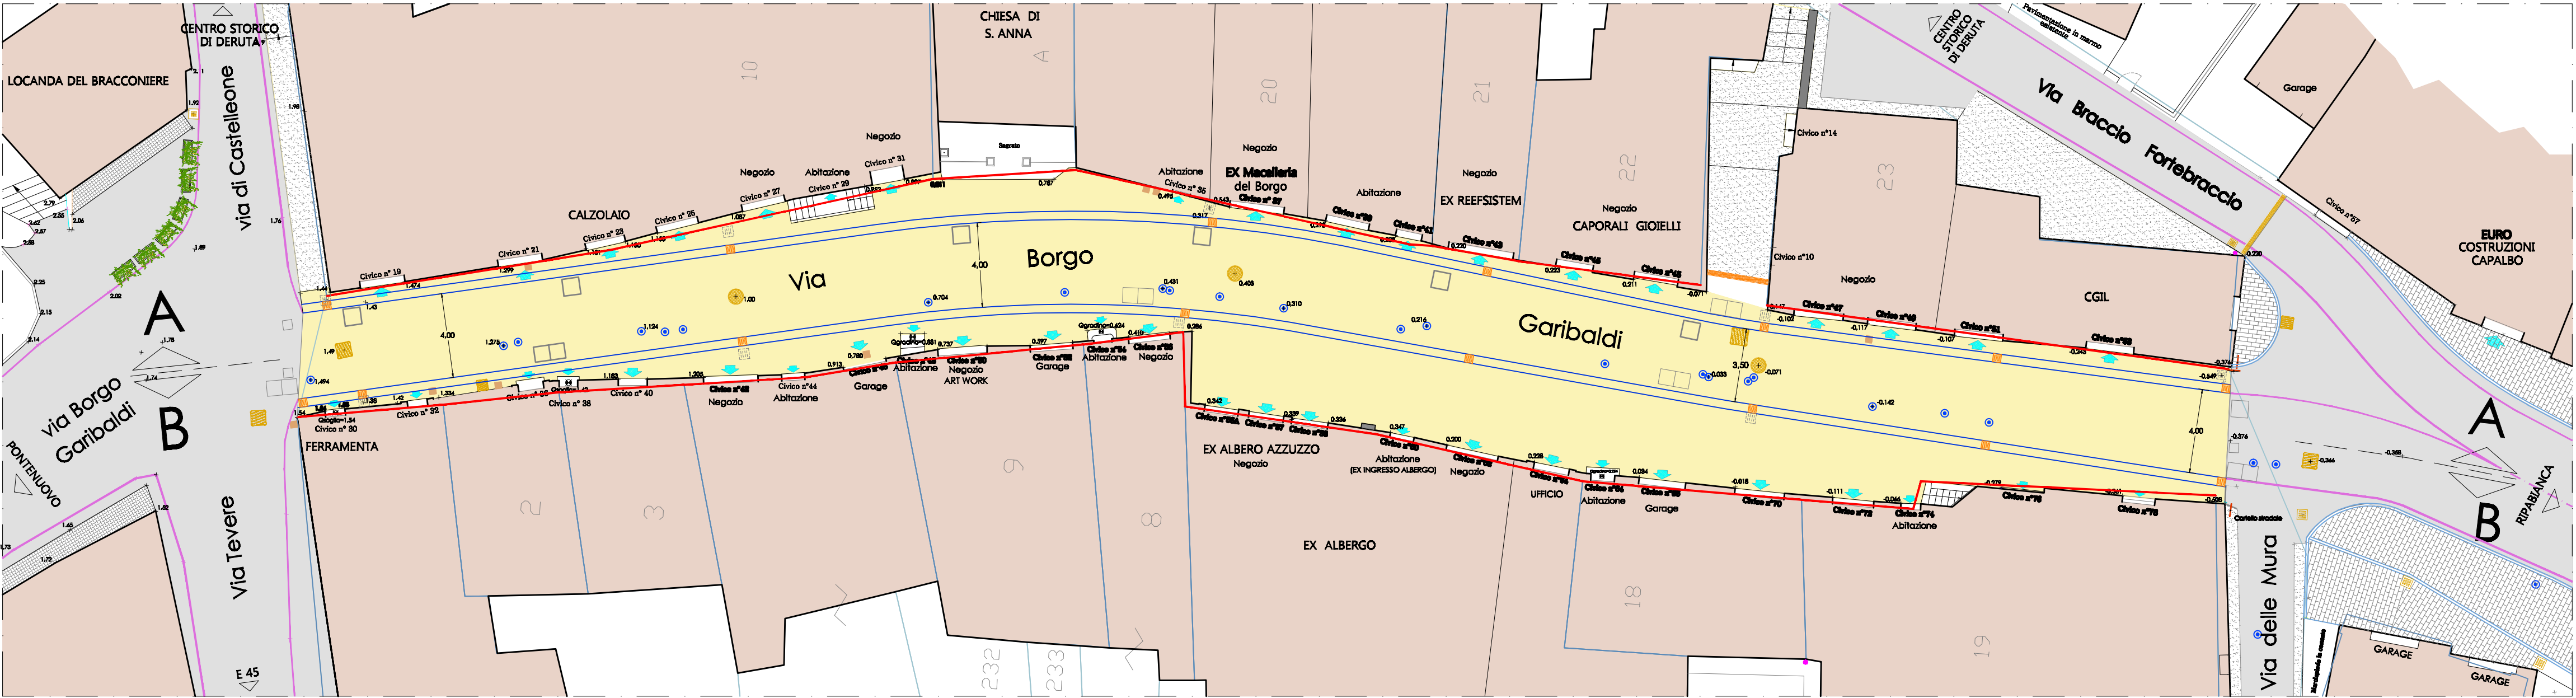


Profilo B-B




PARTICOLARE COSTRUTTIVO
PAVIMENTAZIONE

1:50

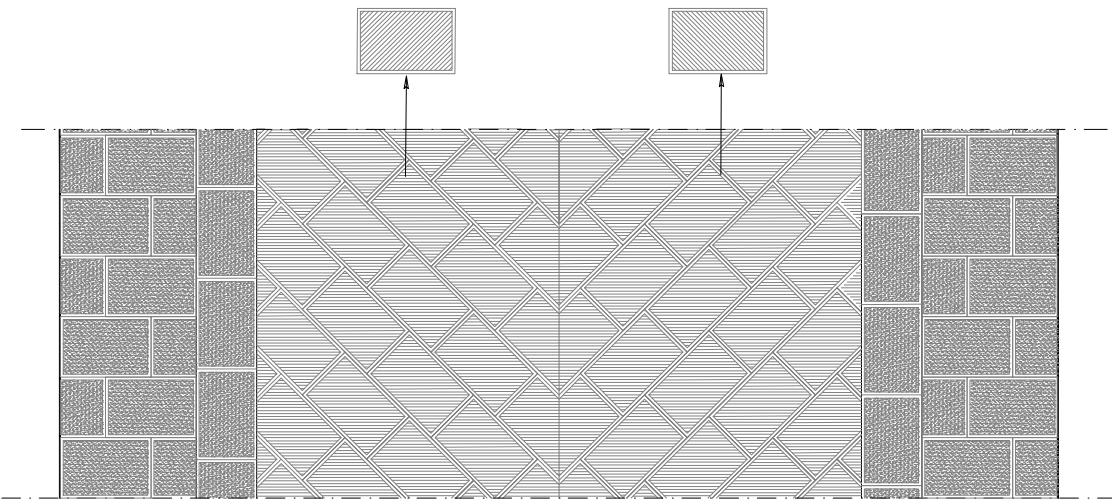

PIANTA

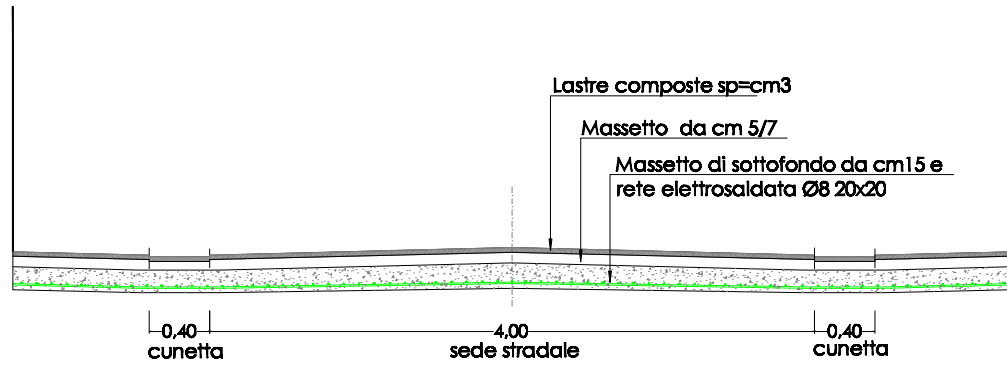

SEZIONE STRADALE TIPO