

PROVINCIA DI PERUGIA
Comune di Deruta

VARIANTE AL PIANO ATTUATIVO DI INIZIATIVA PRIVATA
AI SENSI DELLA L.R. 1/2015, AUTORIZZATO CON
DELIBERA DEL CONSIGLIO COMUNALE N. 19 DEL 06/02/2014

AREA DISTINTA AL CATASTO TERRENI AL FOGLIO N. 26 PARTICELLE N. 58-155-1535-1457-1480
INDIVIDUATA DAL PRG VIGENTE COME ZONA CP/VI
DERUTA, VOC. PROPPETO

PROPRIETA'

NOVATECNO S.R.L.
VIA DONATELLA, 18/B
06132 S.MARTINO IN CAMPO (PG)
PARTITA IVA 01666310543

PROGETTAZIONE E DIREZIONE DEI LAVORI

GEOM. ALESSANDRO CELLETTI
VIA FRANCESCO BRIGANTI, 17
06053 DERUTA (PG)

ELABORATO
PLANIMETRIA CATASTALE
ESTRATTO DI PRG

TIMBRO E FIRMA

GEOMETRA
ALESSANDRO CELLETTI

SCALA

1:2000

TAVOLA


1

DATA

DICEMBRE 2016

Tel. 075 971 1599 - Cell. 347 17 00 505
e-mail celletti.alessandro78@gmail.com

C.F. CLL LSN 78E04 G478K - P.IVA 03029390547
VIA FRANCESCO BRIGANTI, 17 - 06053 DERUTA PG

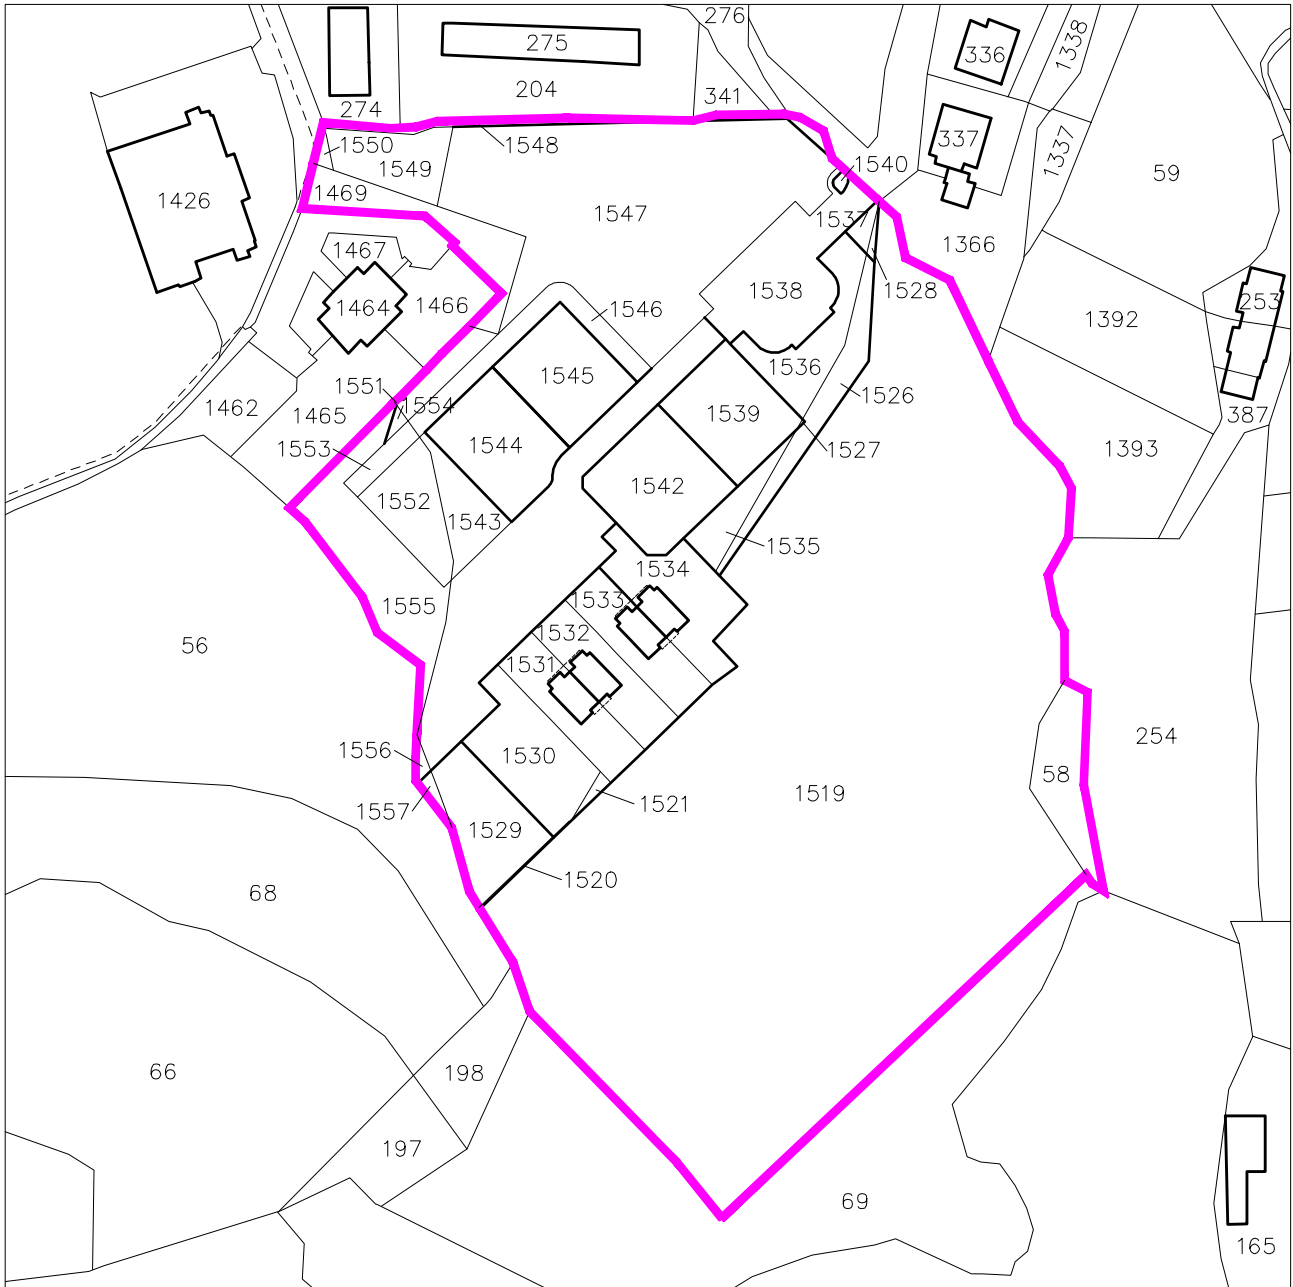


PLANIMETRIA CATASTALE
COMUNE DI DERUTA
SCALA 1:2000
PLANIMETRIA DA FRAZIONAMENTO E MAPPALE N.191737 DEL 09/11/2016

	PARTICELLE DI PROPRIETA' NOVATECNO SRL	TOTALE	40.463 mq
--	--	--------	-----------

PIANO PARTICELARE			
FOGLIO	PARTICELLA	SUPERFICIE CATASTALE	PROPRIETA'
26	58	560 mq	NOVATECNO SRL
26	1531	535 mq	NOVATECNO SRL
26	1532	535 mq	NOVATECNO SRL
26	1534	747 mq	NOVATECNO SRL
26	1533	535 mq	NOVATECNO SRL
26	1469	584 mq	NOVATECNO SRL
26	1519	20.336 mq	NOVATECNO SRL
26	1520	24 mq	NOVATECNO SRL
26	1521	41 mq	NOVATECNO SRL
26	1526	490 mq	NOVATECNO SRL
26	1527	3 mq	NOVATECNO SRL
26	1528	21 mq	NOVATECNO SRL
26	1529	670 mq	NOVATECNO SRL
26	1530	754 mq	NOVATECNO SRL
26	1535	231 mq	NOVATECNO SRL
26	1536	504 mq	NOVATECNO SRL
26	1537	46 mq	NOVATECNO SRL
26	1538	1.040 mq	NOVATECNO SRL
26	1539	745 mq	NOVATECNO SRL
26	1540	16 mq	NOVATECNO SRL
26	1541	2.089 mq	NOVATECNO SRL
26	1542	893 mq	NOVATECNO SRL

FOGLIO	PARTICELLA	SUPERFICIE CATASTALE	PROPRIETA'
26	1543	348 mq	NOVATECNO SRL
26	1544	791 mq	NOVATECNO SRL
26	1545	732 mq	NOVATECNO SRL
26	1546	445 mq	NOVATECNO SRL
26	1547	4.270 mq	NOVATECNO SRL
26	1548	207 mq	NOVATECNO SRL
26	1549	470 mq	NOVATECNO SRL
26	1550	34 mq	NOVATECNO SRL
26	1551	2 mq	NOVATECNO SRL
26	1552	478 mq	NOVATECNO SRL
26	1553	128 mq	NOVATECNO SRL
26	1554	22 mq	NOVATECNO SRL
26	1555	1.087 mq	NOVATECNO SRL
26	1556	22 mq	NOVATECNO SRL
26	1557	28 mq	NOVATECNO SRL
TOTALE		40.463 mq	NOVATECNO SRL

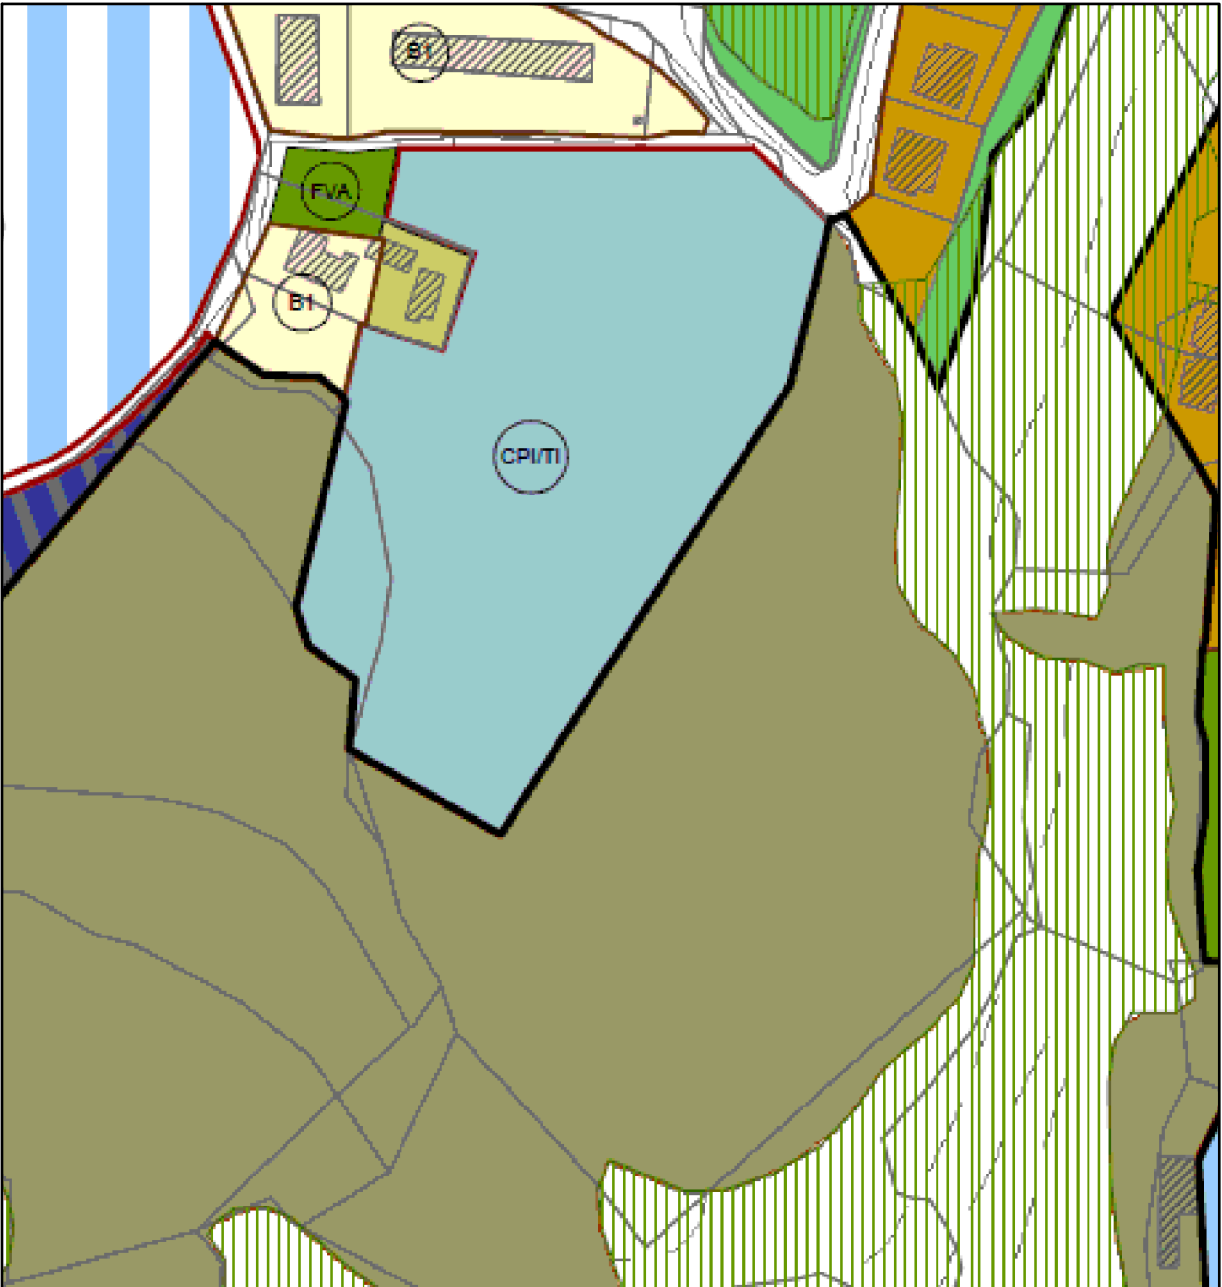

ESTRATTO DI PRG
COMUNE DI DERUTA
SCALA 1:2000

SUPERFICIE TERRITORIALE (St)	15.527,00 mq
CAPACITA' INSEDIATIVA (Abitanti)	n. 78
SUPERFICIE UTILE COMPLESSIVA (Sut)	3.105,00 mq
H MASSIMA NUOVI EDIFICI	6,50 ml