

# UNIVERSITA' DEGLI STUDI DI PERUGIA




CENTRO SERVIZI PER  
LA DIDATTICA E LA RICERCA APPLICATA  
NEL SETTORE DELL'AGRICOLTURA E DELLA MEDICINA VETERINARIA  
IN S.ANGELO DI CELLE - DERUTA (PG)


## PIANO ATTUATIVO

### VARIANTE 2017


ORDINE DEGLI ARCHITETTI  
DOTT. ARCH  
• GIULIANO CIOCCHETTI •  
844  
DELLA PROVINCIA DI PERUGIA  
*Giuliano Ciocchetti*

<input checked="" type="checkbox"/> ARCHITETTURA	STRUTTURE	IMPIANTI	DATA 11/02/2017
	EDIFICI ESISTENTI		SCALA
PROGETTO <b>GUILIANO CIOCCHETTI ARCHITETTO</b> loc. Badia di Montecorona, 382 Umbertide PG tel. 3385342553 office@ciocchetti.it	APPROVAZIONE		N. PROGR. 01
	DATA		ELABORATO
			<b>E.G.4.V</b>

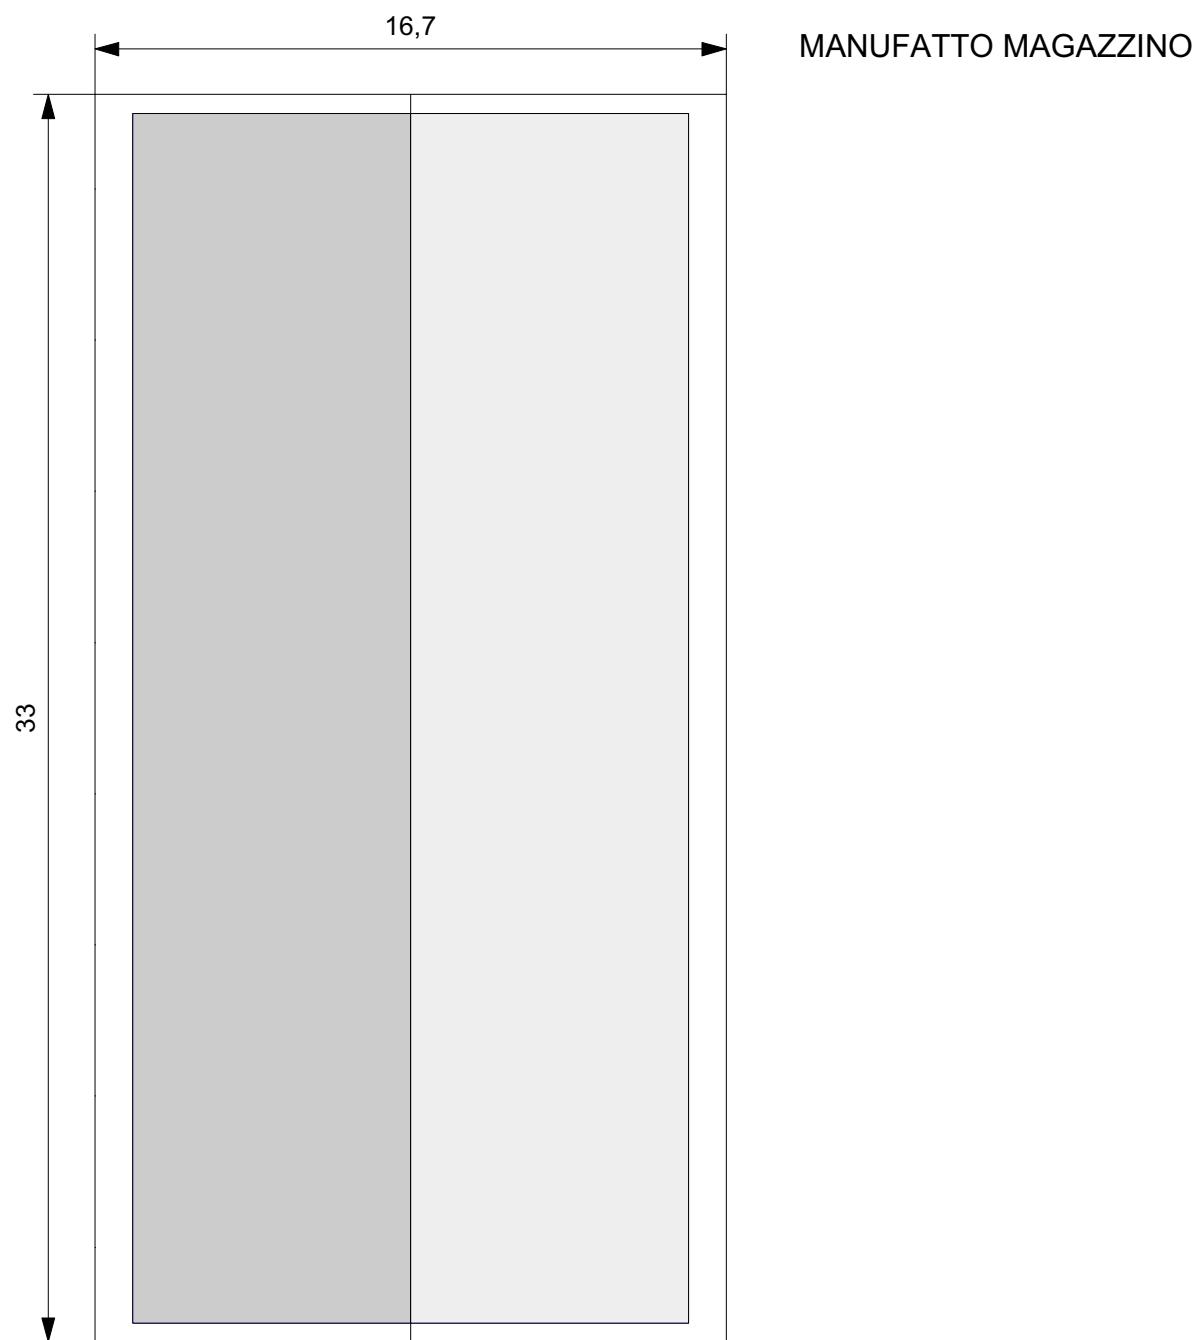


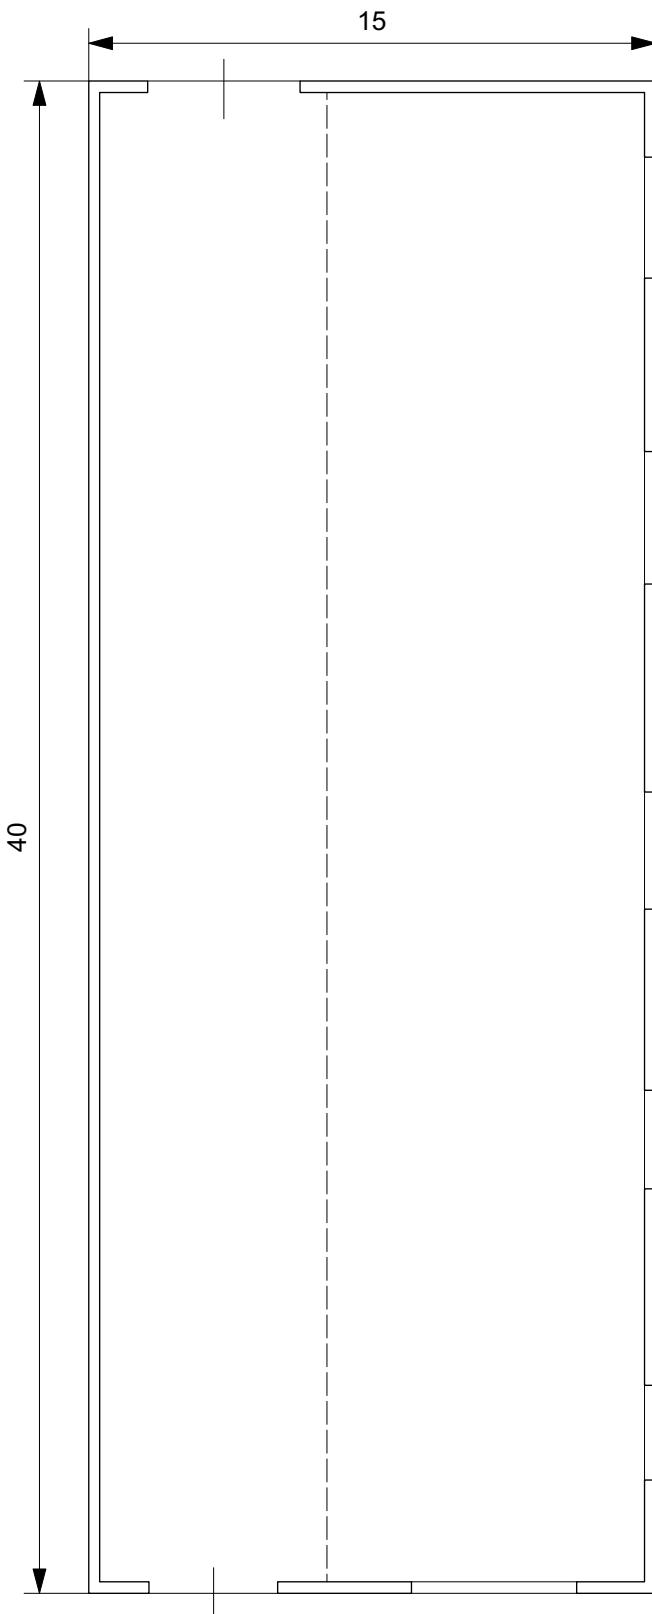

MANUFATTO STALLA OVINI

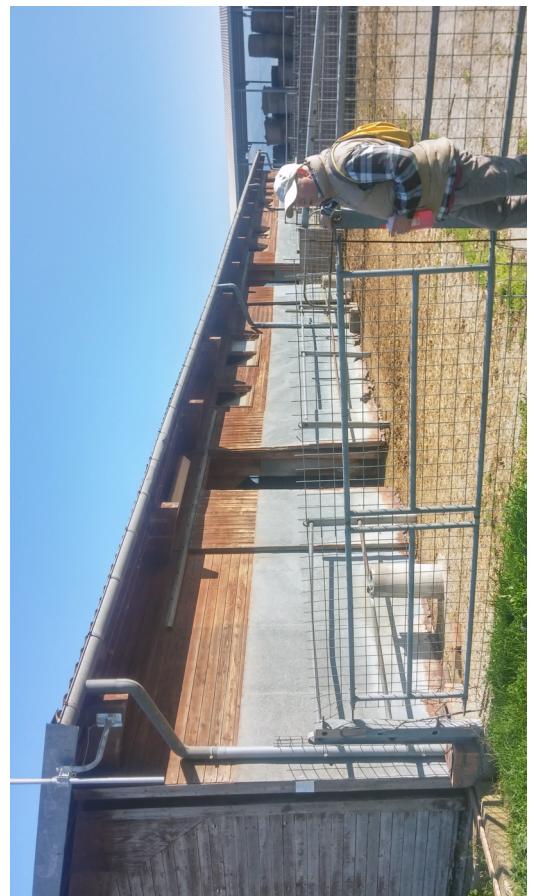

scala 1:200

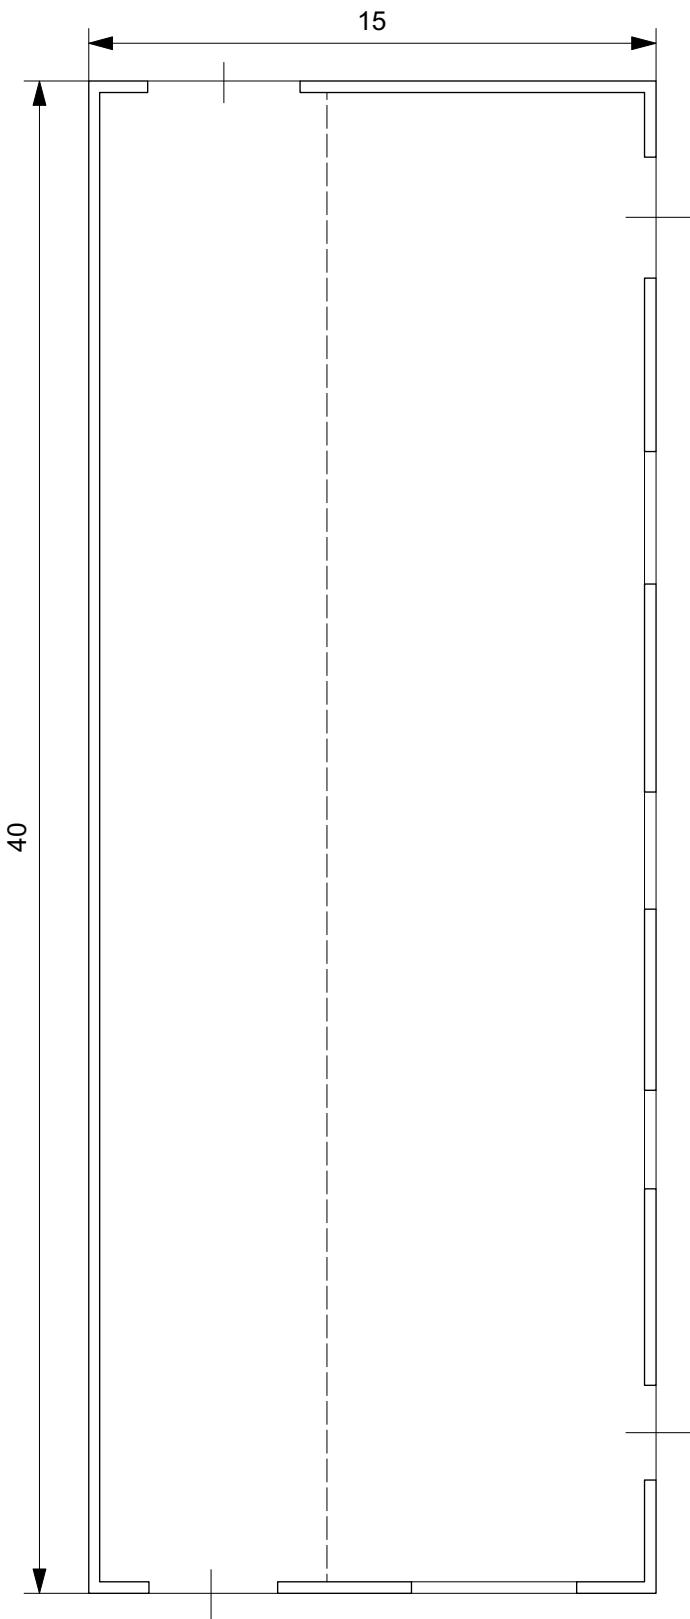



MANUFATTO STALLA BOVINI



scala 1:200


MANUFATTO F.15 P.89

22,6

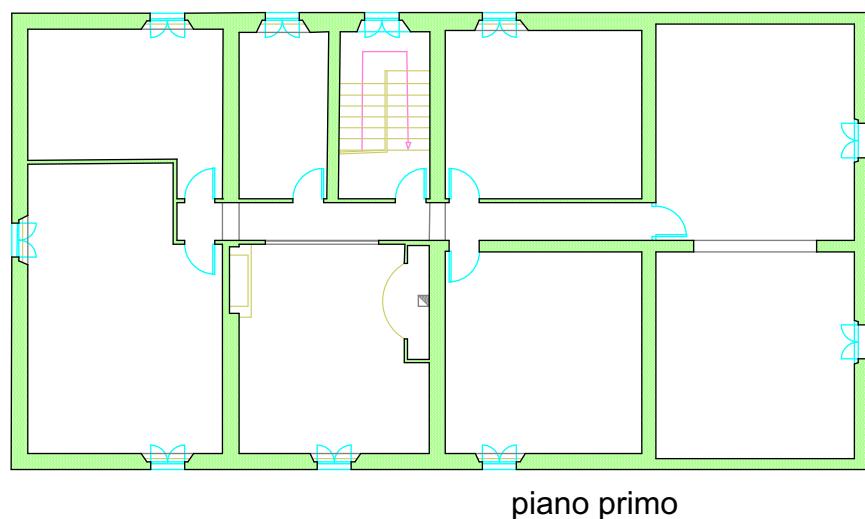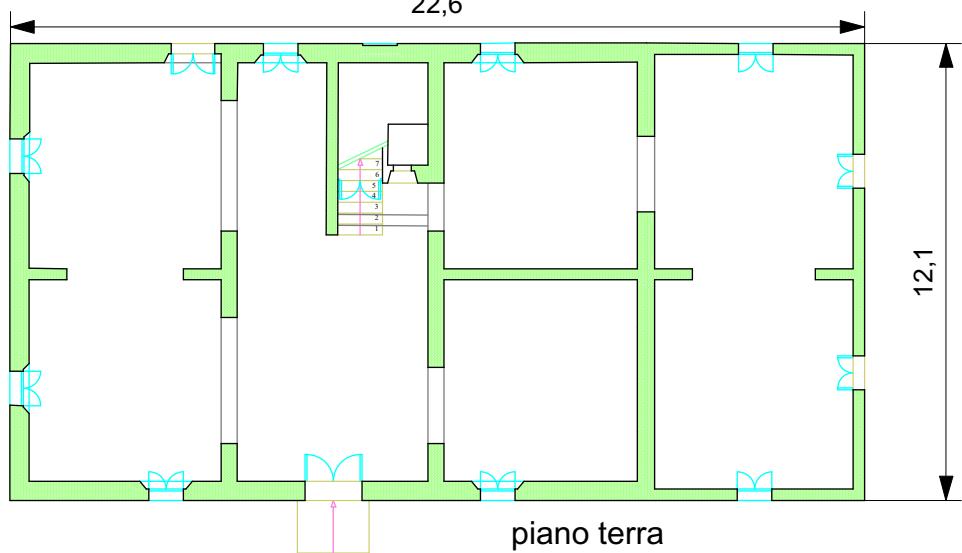


scala 1:100

MANUFATTO F.15 P.657

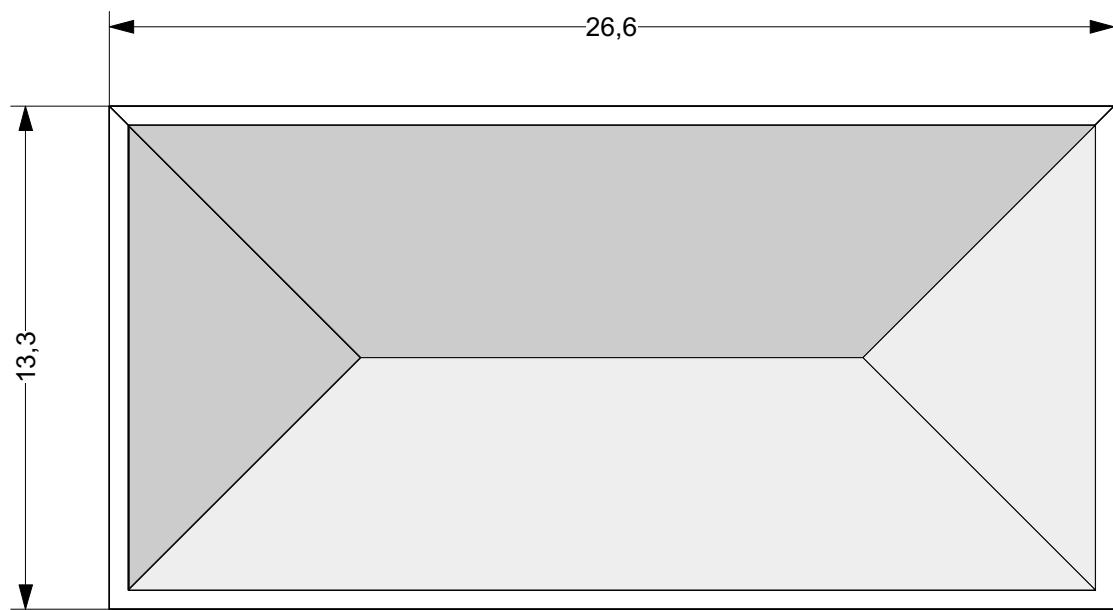



scala 1:100

MANUFATTO F.15 P.657

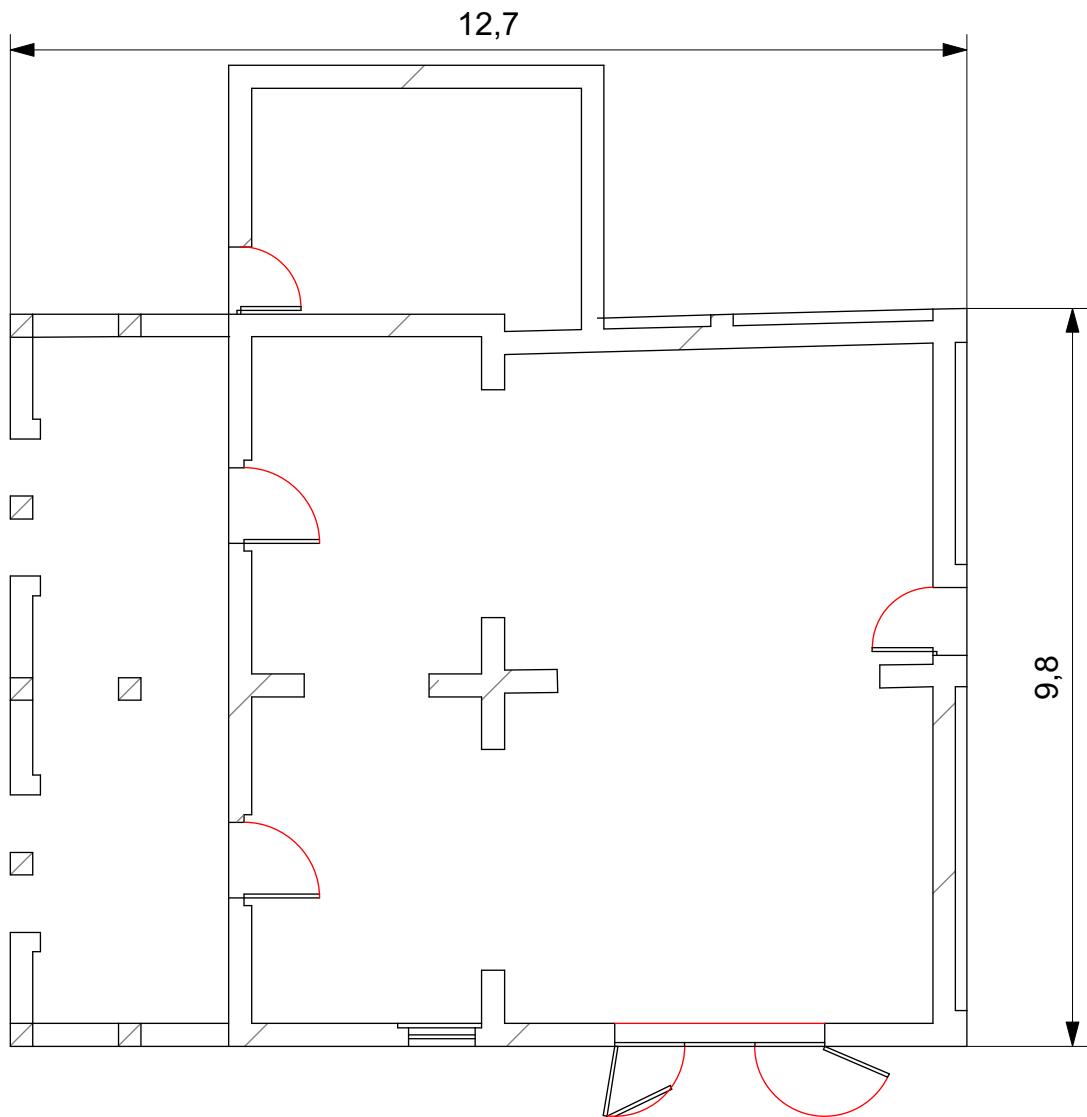

scala 1:100

MANUFATTO F.15 P.89

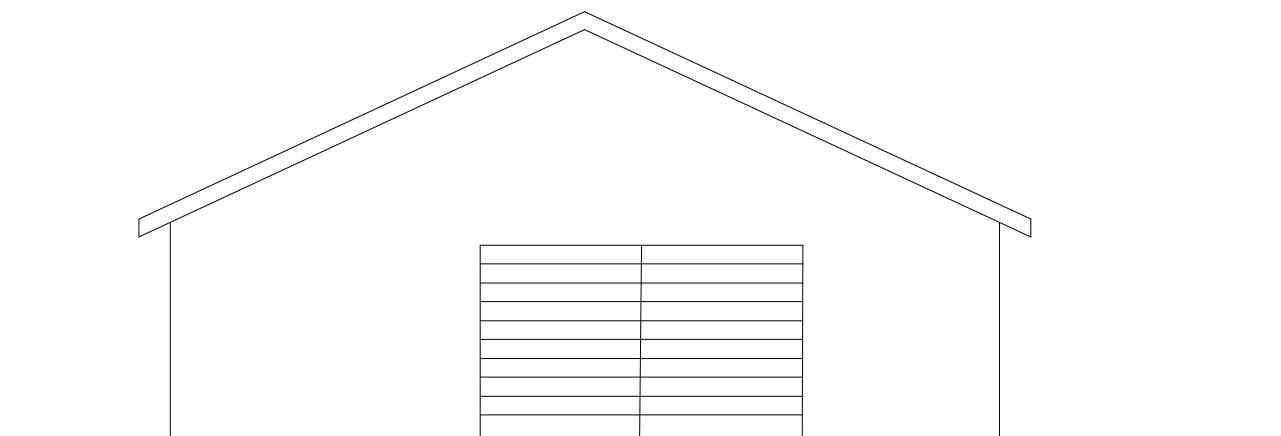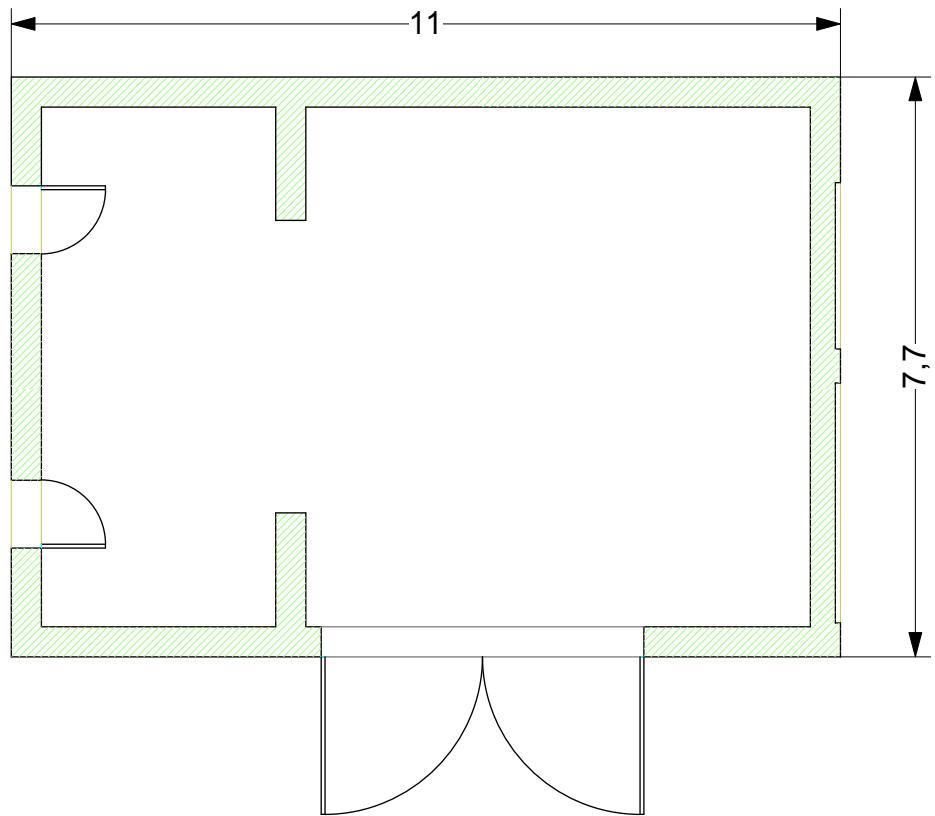

scala 1:100