




STATO DI FATTO SU BASE CATASTALE

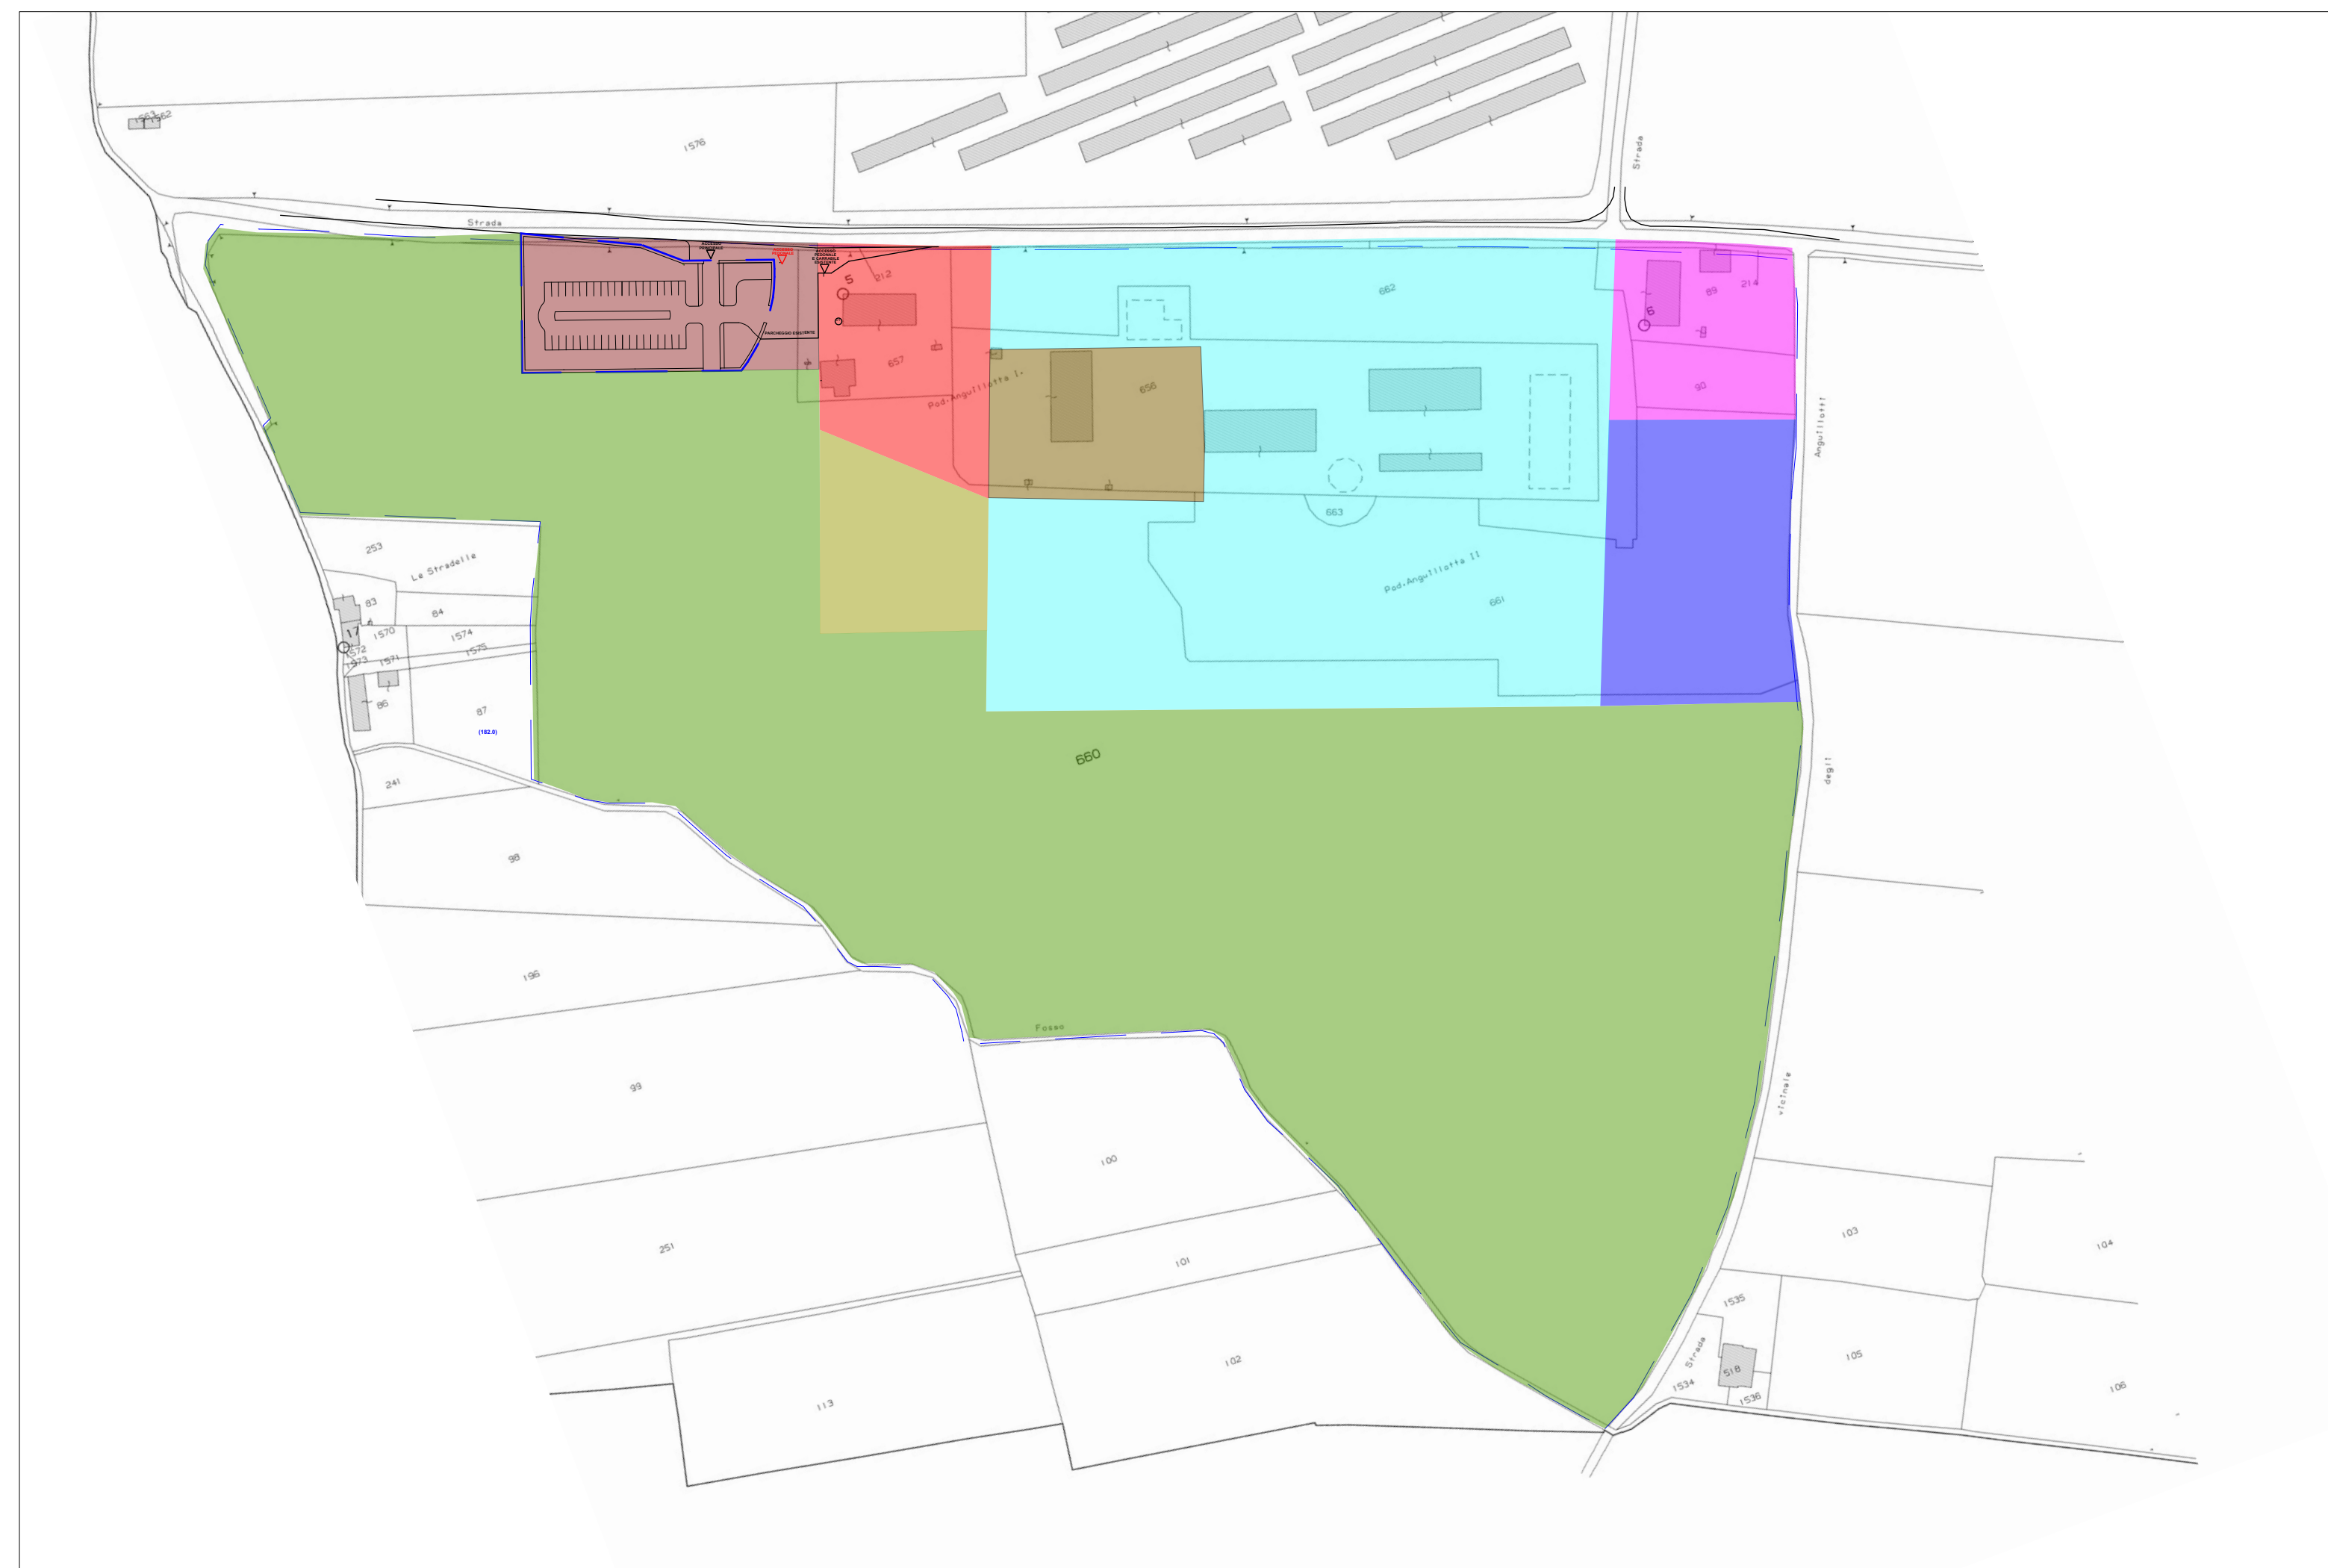


VARIANTE SU BASE CATASTALE AGGIORNATA

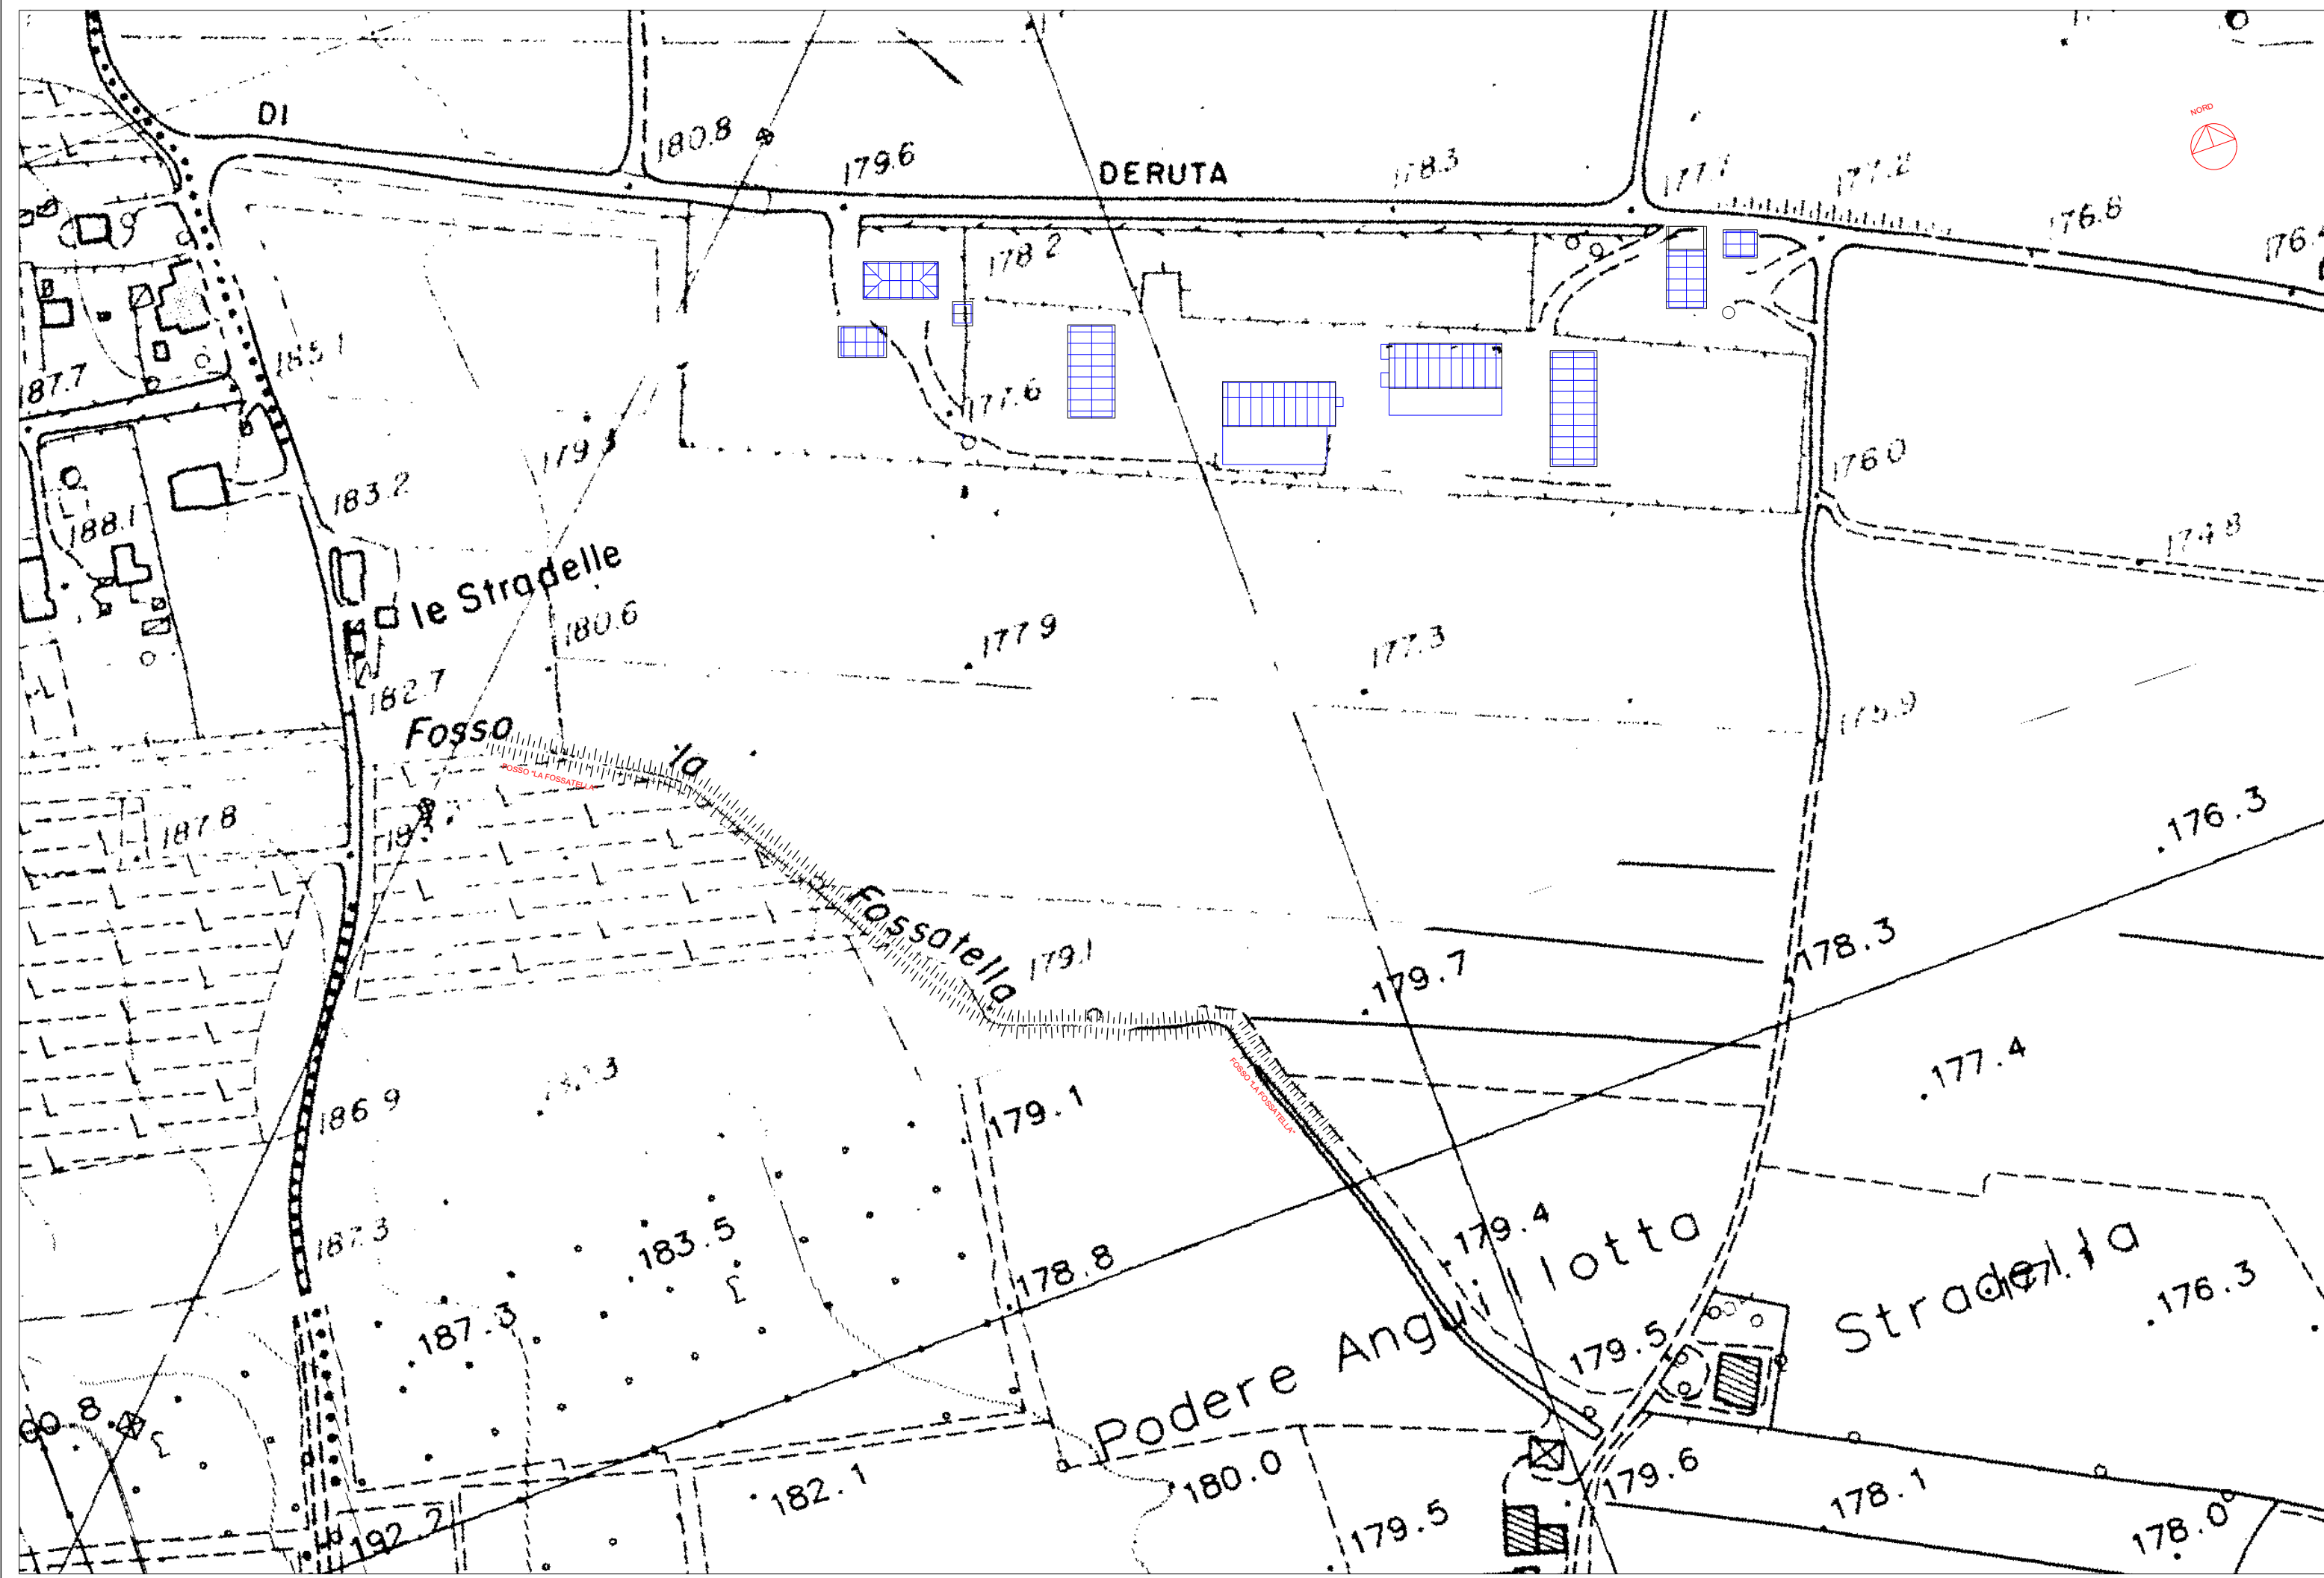

STATO DI FATTO - PIANO QUOTATC

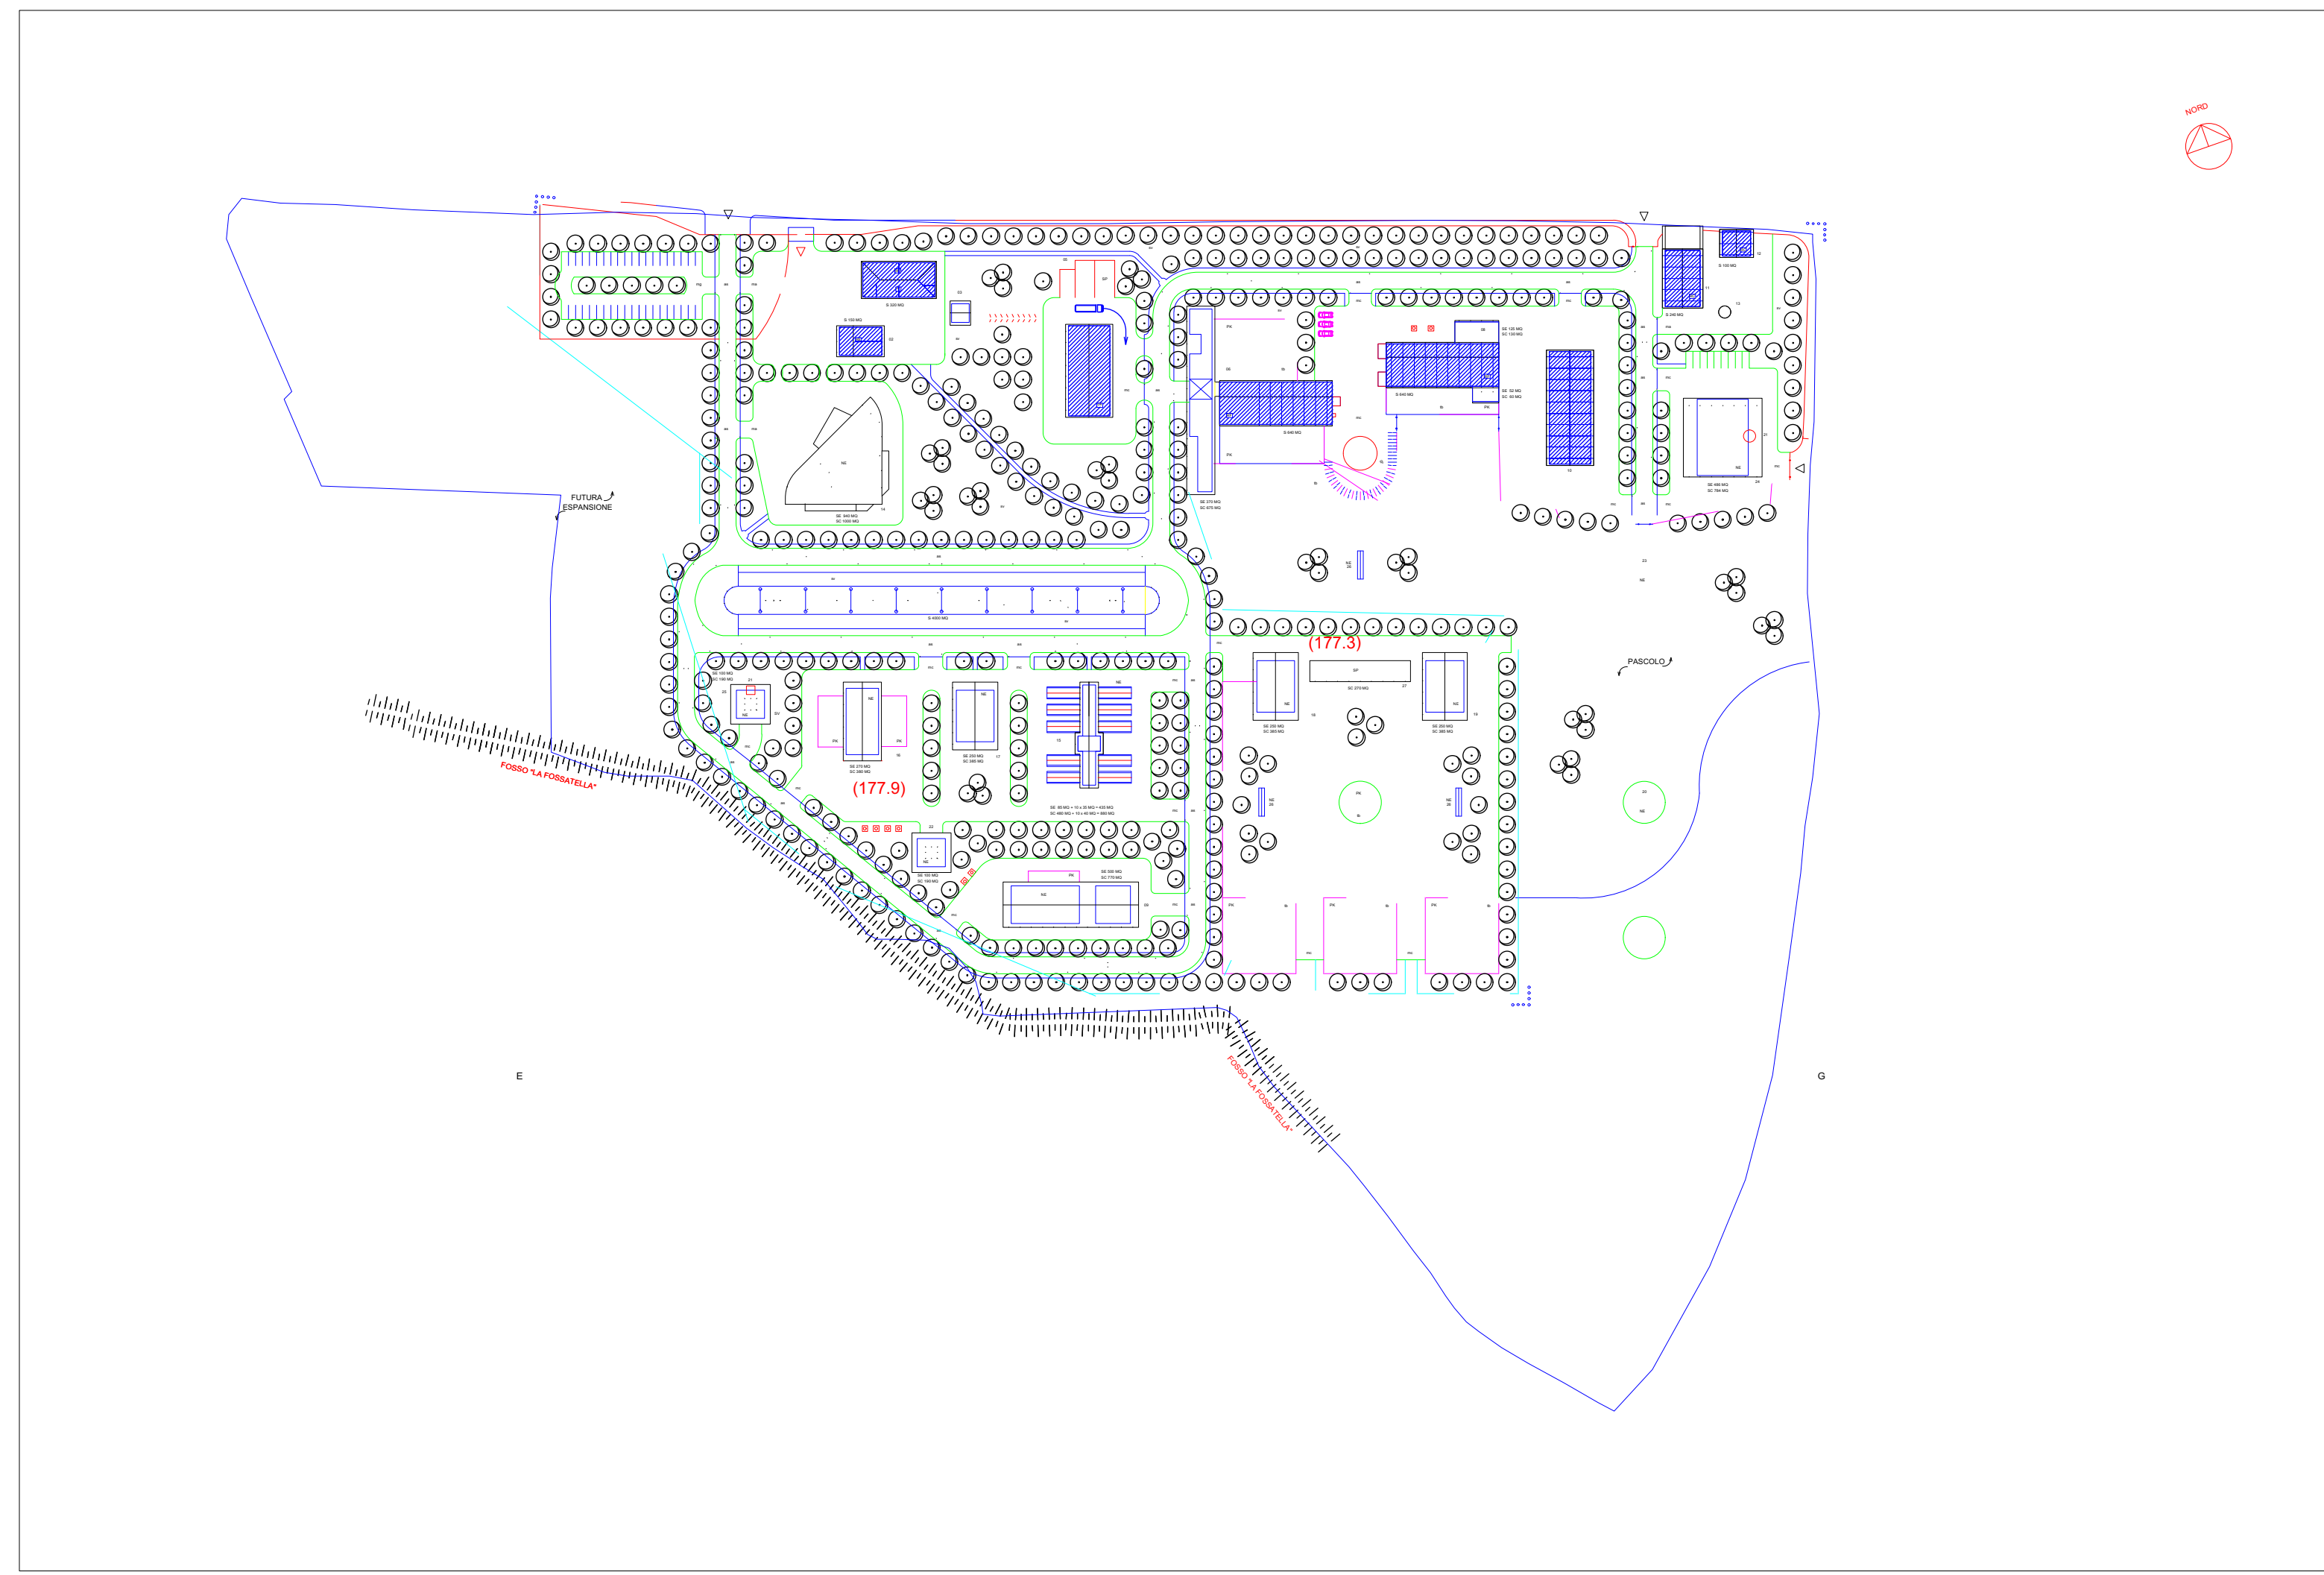

P.A. - AUTORIZZATO

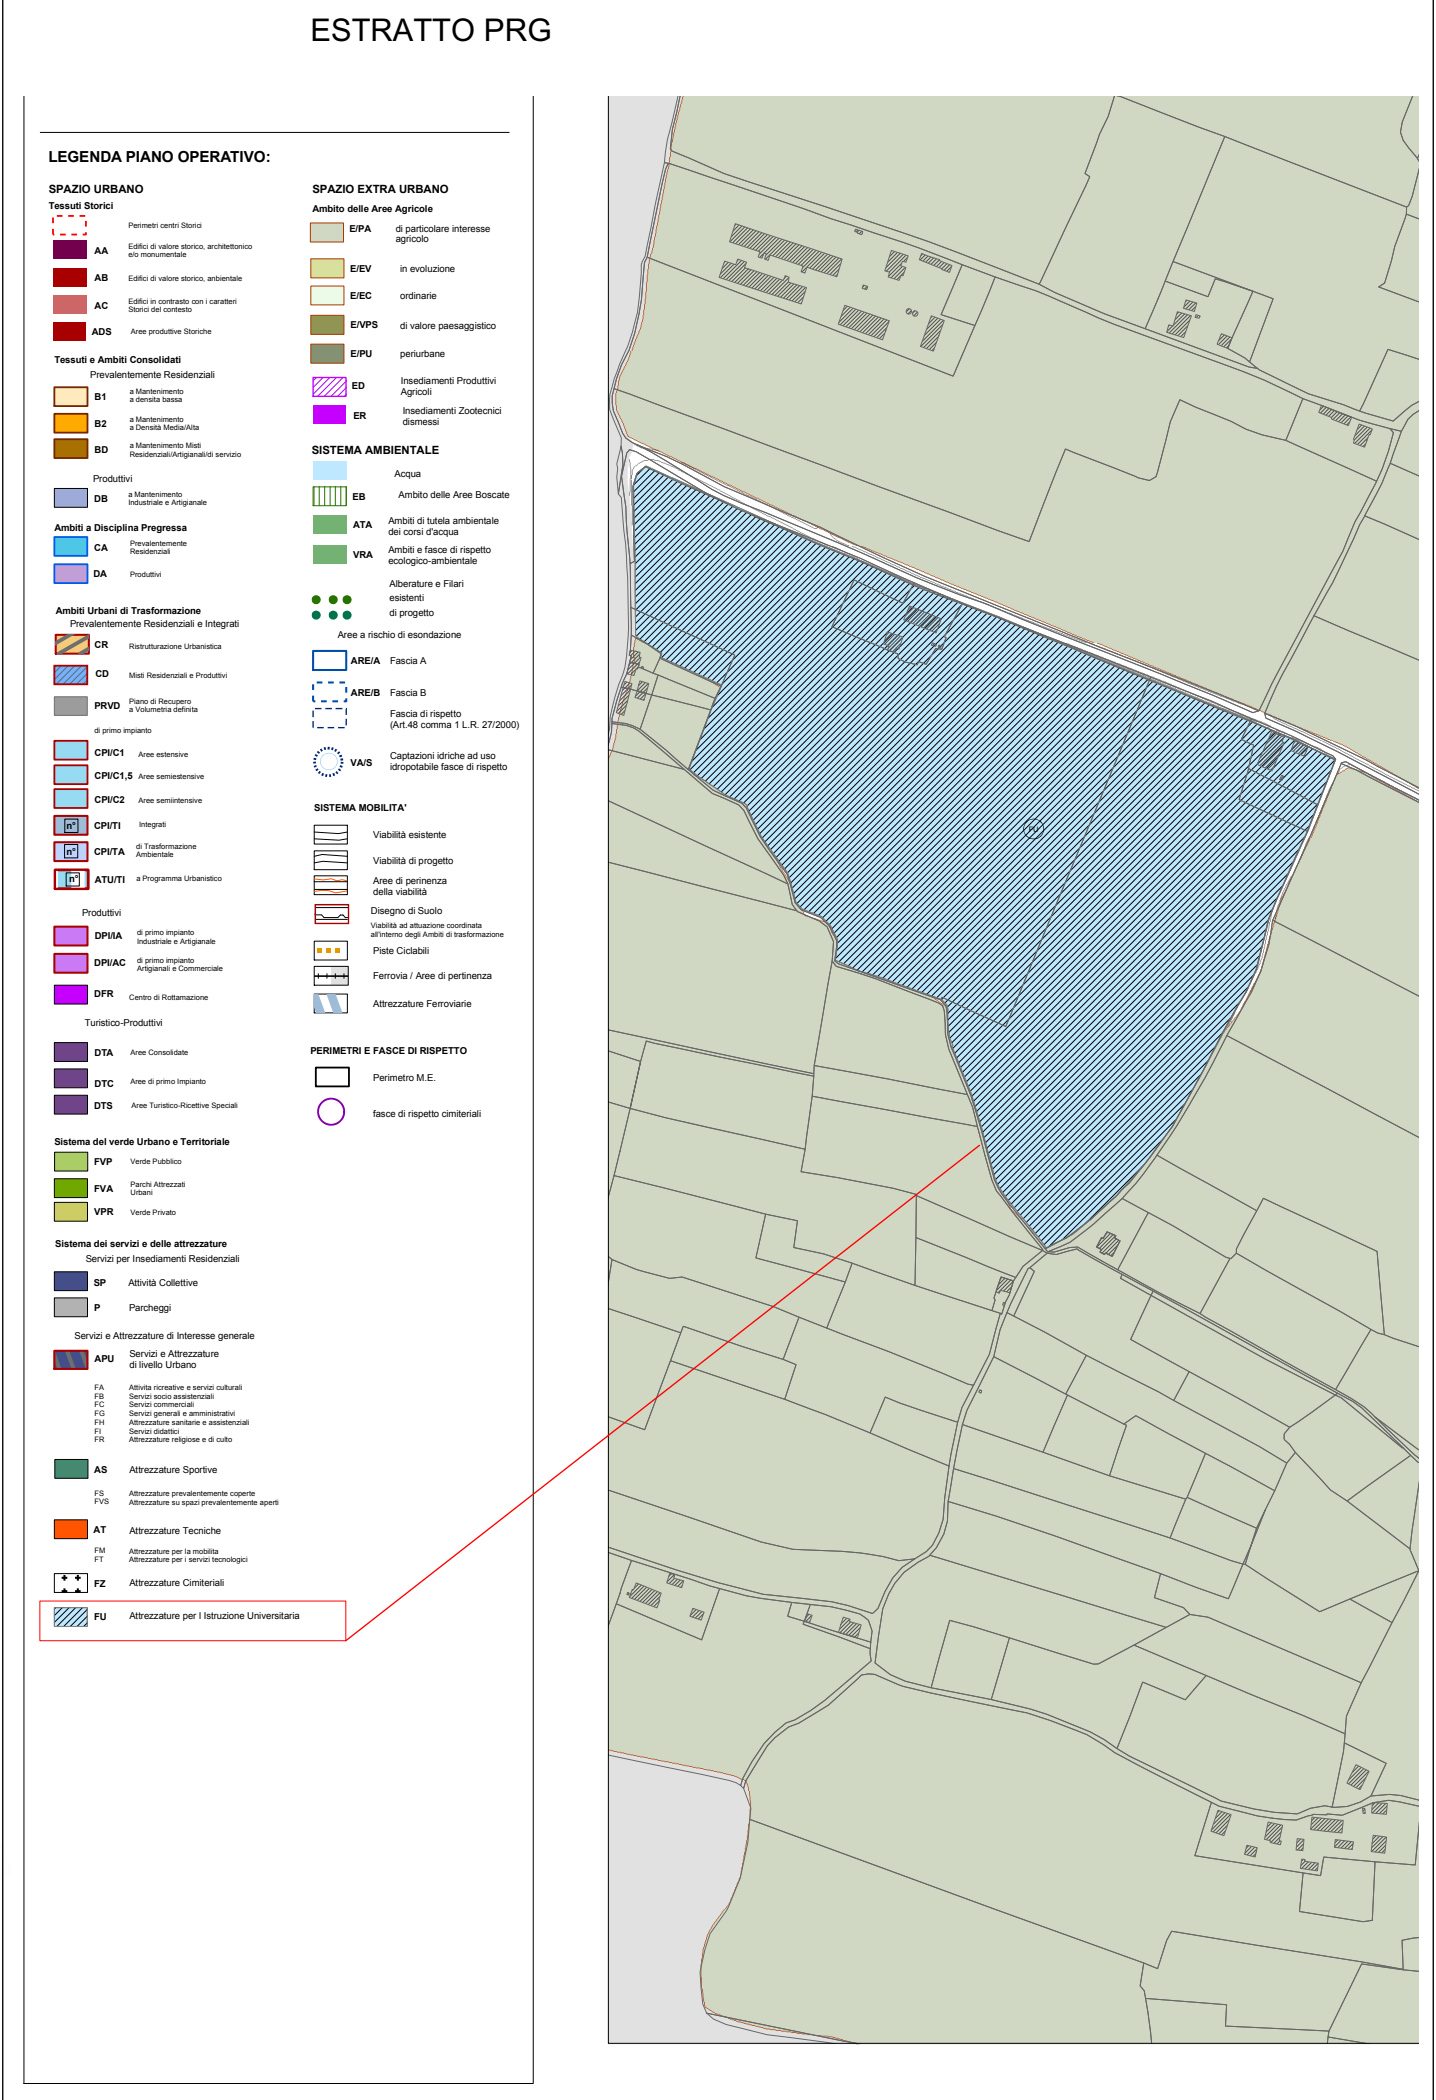

# UNIVERSITA'

## DEGLI STUDI

## DI PERUGIA



CENTRO SERVIZI PER  
LA DIDATTICA E LA RICERCA APPLICATA  
NEL SETTORE DELL'AGRICOLTURA E DELLA MEDICINA VETERINARIA  
IN S.ANGELO DI CELLE - DERUTA (PG)

### PIANO ATTUATIVO

### VARIANTE 2017



ARCHITETTURA	STRUTTURE	IMPIANTI	DATA 11/02/2017
--------------	-----------	----------	-----------------

PLANIMETRIE SU BASE CATASTALE E PIANO QUOTATO

STATO DI FATTO E PROGETTO

ESTRATTO DEL PRG

SCALA

1/2000

PROGETTO

**GIULIANO CIOCCHETTI ARCHITETTO**

loc. Badia di Montecoronara, 382 Umbertide PG  
tel. 3385342553 office@ciocchetti.it

APPROVAZIONE

DATA

N. PROGR. 01

ELABORATO

**E.G.1.V**