



COMUNE di DERUTA

PROVINCIA di PERUGIA

Oggetto INTERVENTI DI SISTEMAZIONE DI ULTERIORI TRATTI DI VIA FRANCESCA
FRAZ. PONTENUOVO E DI STR. MARSIANESE DEL PIANO FRAZ. SANT'ANGELO DI CELLE
PROGETTO ESECUTIVO

Committente COMUNE DI DERUTA

Località Pontenuovo, Via Francescana - S. Angelo di Celle, Str. Marscianese del Piano

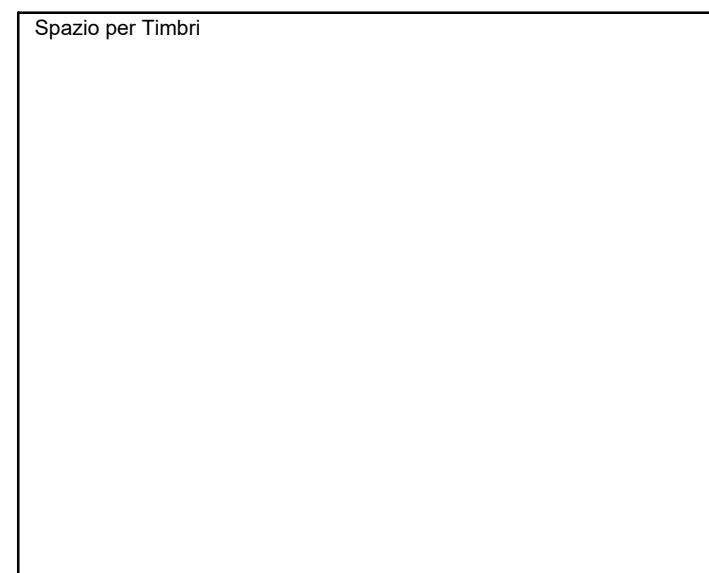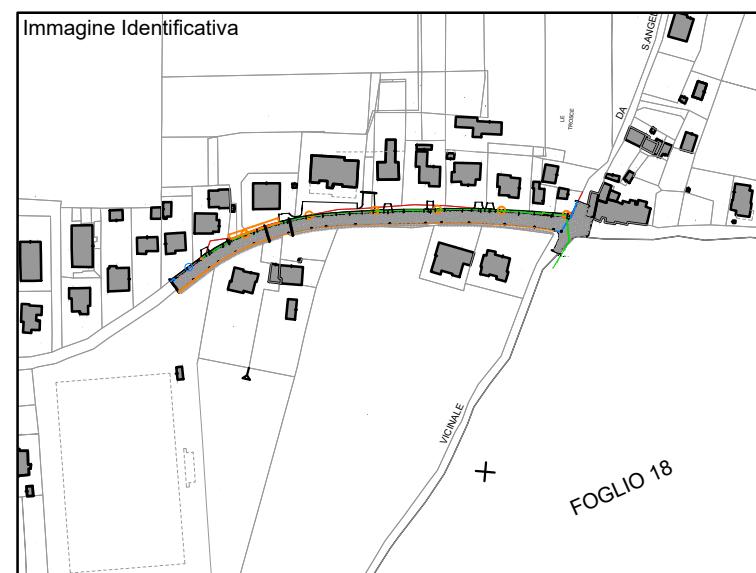

Progettista Michele Biscotti Ingegnere

Tratto Str. Marscianese del Piano: STATO ATTUALE

Elaborato
1a


File COMMESSA/1800102_DEFINITIVO/01_DWGELAB.VARIE/001_18001_Progetto esecutivo/001_18001_Stato attuale e di progetto.REV_07_10_15.dwg
Data 14/10/2019
Commessa n° 18001 Rif. A3 Rev. GG/MM/AA Scala 1:2000 - 1:500 - 1:10
Note _____

BOZZA SUPERATO
 COPIA STUDIO MODIFICATO


Ing. Michele Biscotti

Via I Maggio, 3 - 06050 Collepepe, Collazzone (PG) Tel. 328/3833022 e-mail: mic.biscotti@tiscali.it PEC: michele.biscotti1@ingpec.eu - Cod. fisc. BSC MHL 88C08 E975D P.Iva 03546320 544

LA DIFFUSIONE A TERZI E LA RIPRODUZIONE, ANCHE PARZIALE DI QUESTA TAVOLA, SENZA AUTORIZZAZIONE, E' VIETATA A TERMINI DI LEGGE

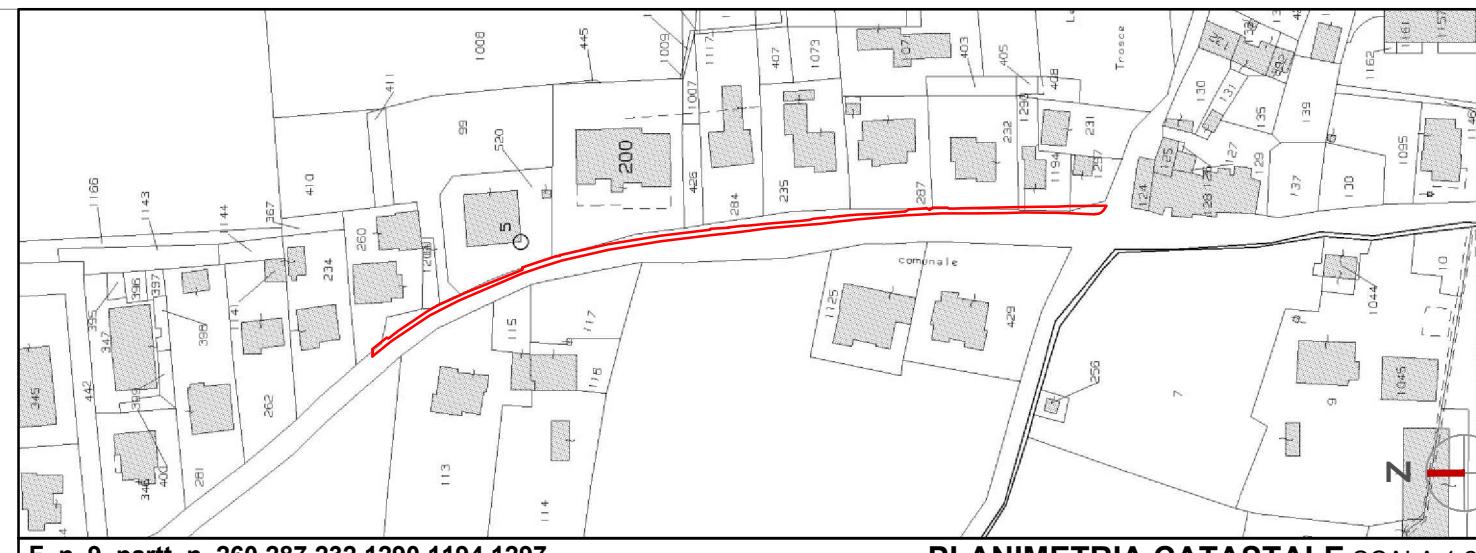

PLANIMETRIA CATASTALE SCALA 1:2000

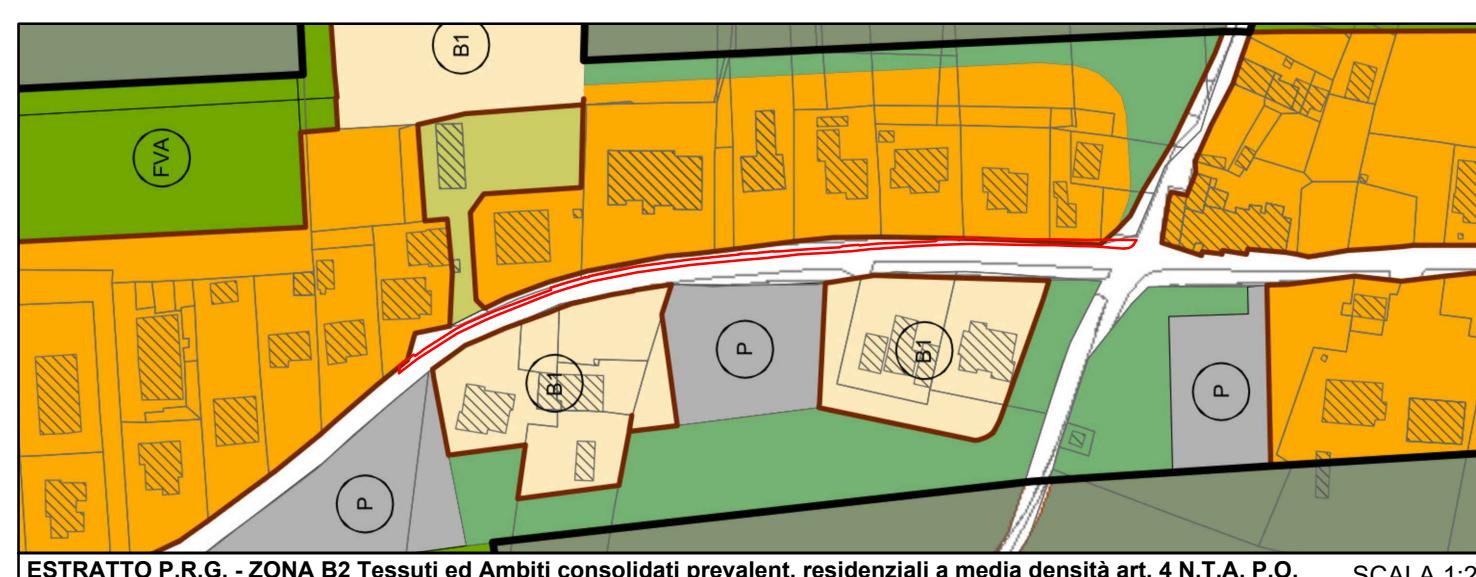

ESTRATTO P.R.G. - ZONA B2 Tessuti ed Ambiti consolidati prevalent. residenziali a media densità art. 4 N.T.A. P.O. SCALA 1:2000




ESTRATTO TAVOLA DEI VINCOLI: Nessun vincolo presente

LEGENDA


- VIABILITÀ BITUMATA ESISTENTE
- MARCIAPIEDE ESISTENTE
- ILLUMINAZIONE PUBBLICA ESISTENTE
- CARTELLONISTICA STRADALE ESISTENTE
- CADITOIE PER RACCOLTA ACQUE ESISTENTI
- SCARPATA ESISTENTE
- CUNETTA SU SUOLO ESISTENTE
- LINEA FOGNARIA ESISTENTE

FOGLIO 18


LE TROSCE

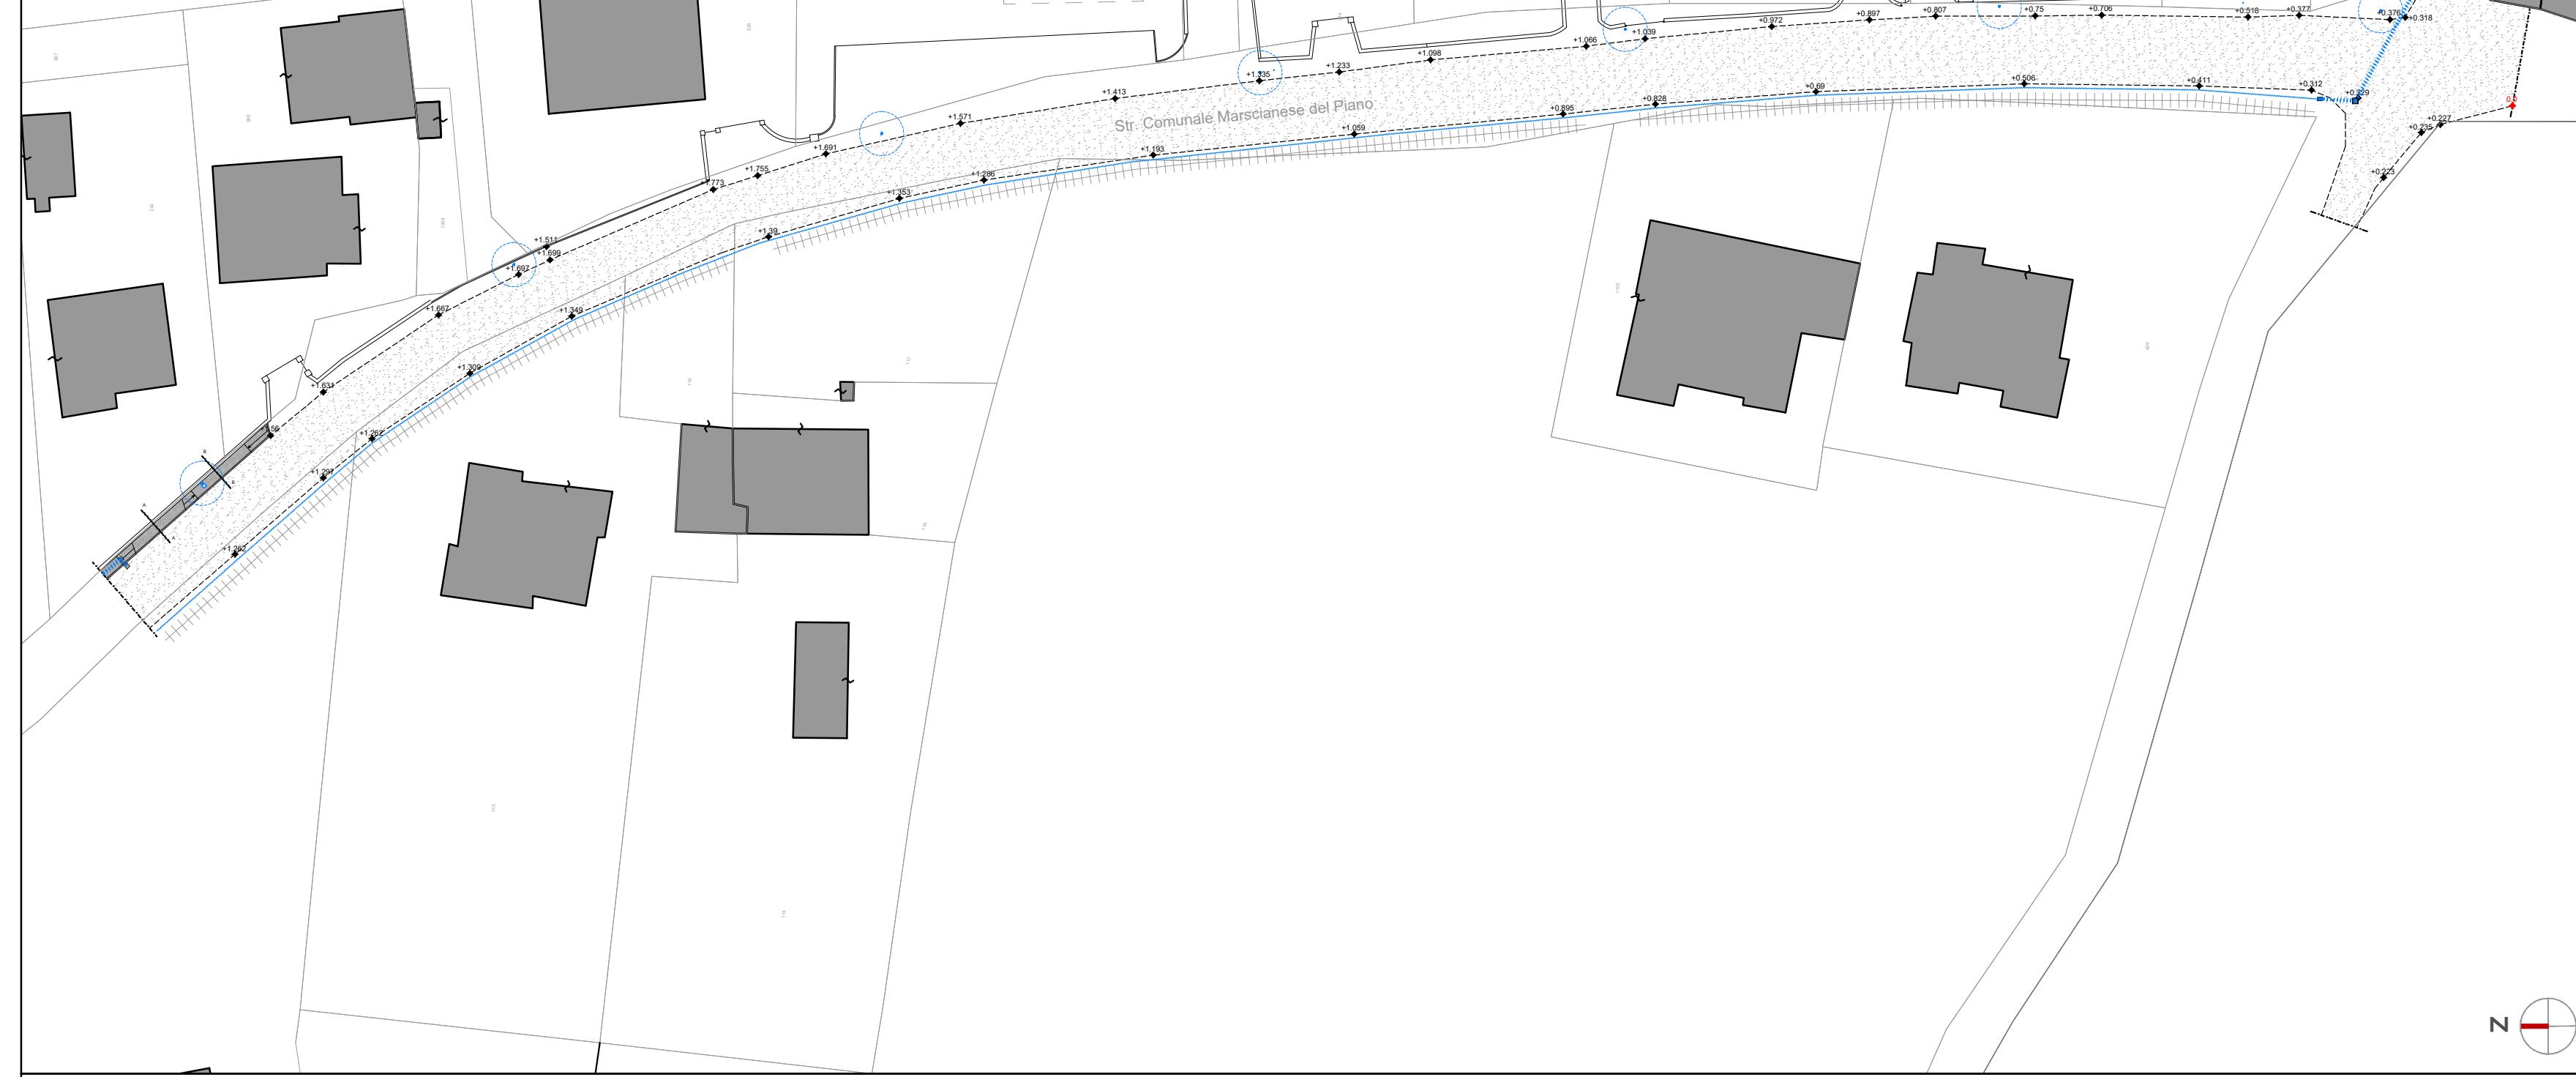

PLANIMETRIA GENERALE SCALA 1:500

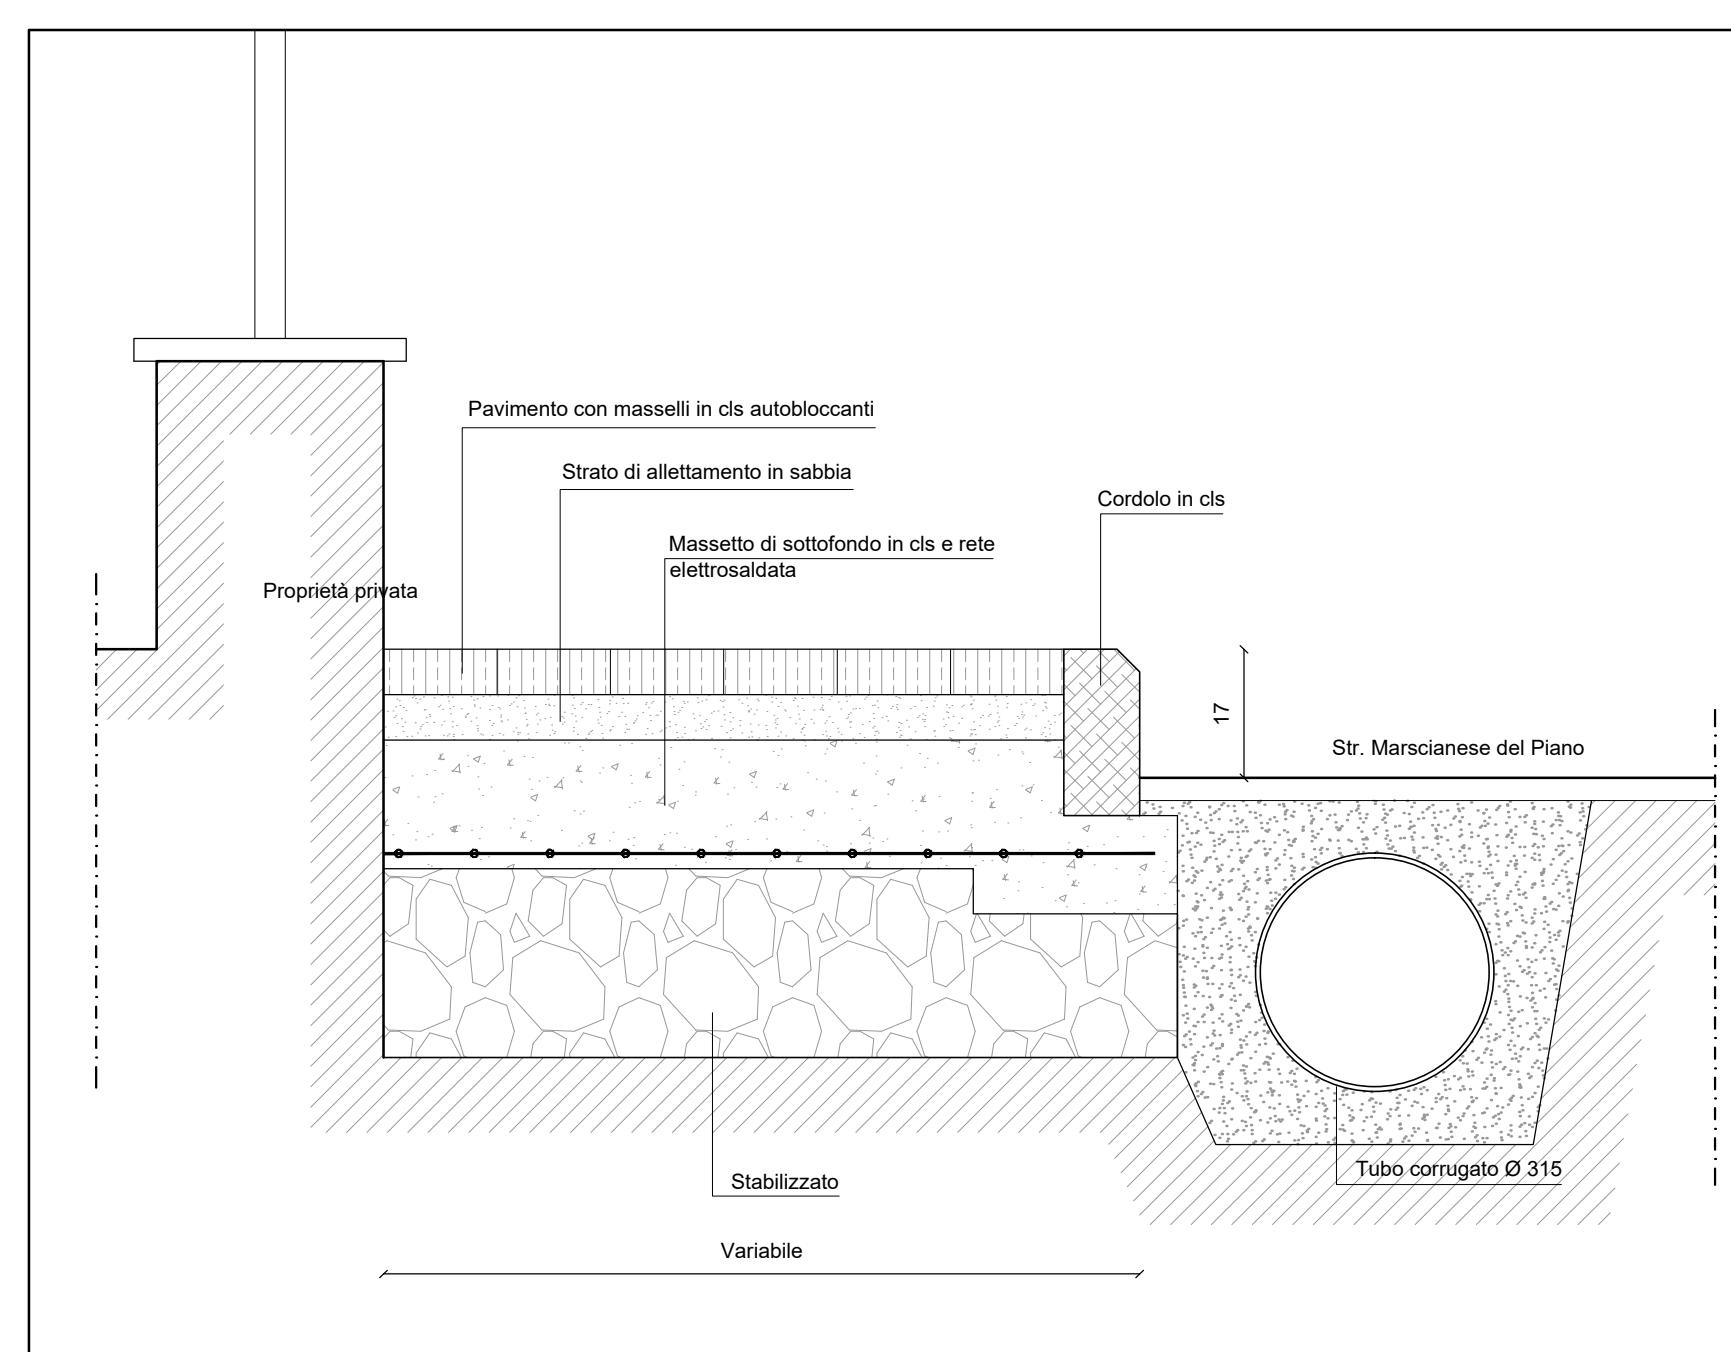

SEZIONE A-A - MARCIAPIEDE ESISTENTE IN CORRISPONDENZA DEI MURETTI DI CONFINE SCALA 1:10

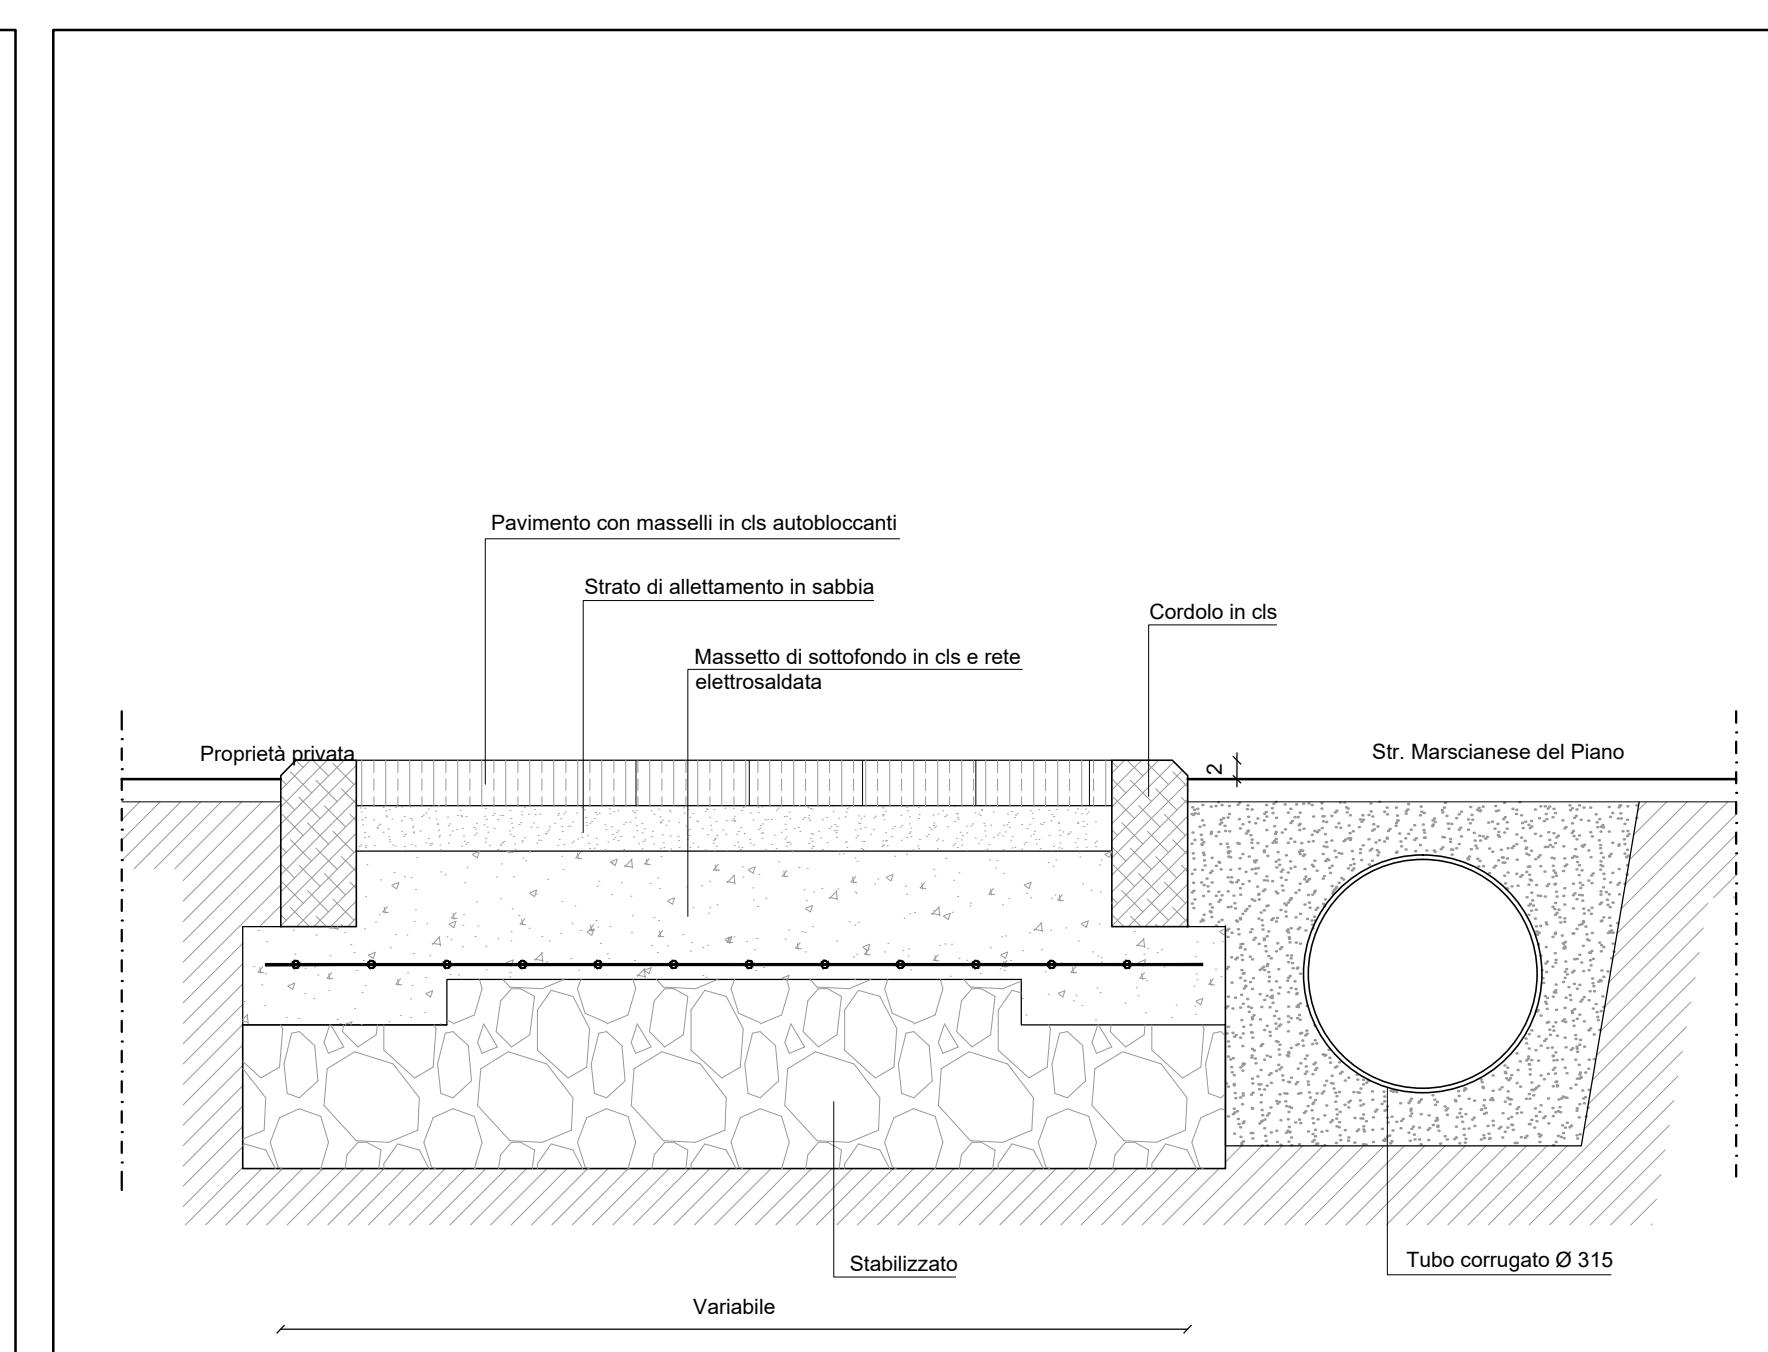

SEZIONE B-B - MARCIAPIEDE ESISTENTE IN CORRISPONDENZA DEGLI ACCESSI CARRABILI SCALA 1:10