


COMUNE di DERUTA
PROVINCIA di PERUGIA

Oggetto INTERVENTI DI SISTEMAZIONE DI ULTERIORI TRATTI DI VIA FRANCESCA
FRAZ. PONTENUOVO E DI STR. MARSIANESE DEL PIANO FRAZ. SANT'ANGELO DI CELLE
PROGETTO ESECUTIVO

Committente COMUNE DI DERUTA

Località Pontenuovo, Via Francesca - S. Angelo di Celle, Str. Marsianese del Piano

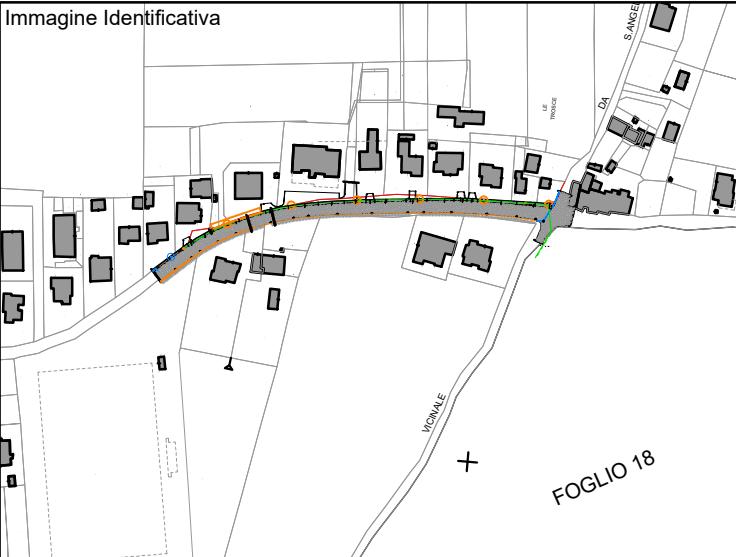

Progettista Michele Biscotti Ingegnere

Descrizione Tratto di Str. Marsianese del Piano: PARTICOLARI

Elaborato 1C

Foto COMMESSE1800102_DEFINITIVONI_DWGELABVARIE_001_18001_Progetto esecutivo01_18001_Stato attuale e di progetto REV_01_15.dwg Data 14/10/2019

Commessa n° 18001 Rif. A3 Rev. GG/MM/AA GG/MM/AA Scala 1:500 - 1:50 - 1:10

Note _____ □ BOZZA □ SUPERATO
□ COPIA STUDIO □ MODIFICATO

Ing. Michele Biscotti

Via I Maggio, 3 - 06050 Collepasso, Collazzone (PG) Tel. 328/3833022 e-mail: michele.biscotti@tiscali.it PEC:michele.biscotti@repec.eu - Cod. fisc. BSC MH 88039 E975D P.Iva 03546320544

LA DIFFUSIONE A TERZI E LA RIPRODUZIONE, ANCHE PARZIALE DI QUESTA TAVOLA, SENZA AUTORIZZAZIONE, È VIETATA A TERMINI DI LEGGE

LEGENDA

- VIABILITÀ BITUMATA ESISTENTE
- MARCIAPIEDE ESISTENTE
- MARCIAPIEDE IN PROGETTO H: 2 cm
- MARCIAPIEDE IN PROGETTO H: 15 cm
- LIMITE DI PROPRIETÀ CATASTALE
- BLOCCHI DI CONTENIMENTO PER SCARPATA
- ILLUMINAZIONE PUBBLICA ESISTENTE
- ILLUMINAZIONE PUBBLICA ESISTENTE OGGETTO DI SPOSTAMENTO
- CARTELLONISTICA STRADALE ESISTENTE
- CARTELLONISTICA STRADALE ESISTENTE OGGETTO DI SPOSTAMENTO
- CADITOIE PER RACCOLTA ACQUE ESISTENTI
- CADITOIE PER RACCOLTA ACQUE IN PROGETTO
- LINEA FOGNARIA ESISTENTE
- SCARPATA ESISTENTE
- LINEA FOGNARIA CANALIZZATA IN PROGETTO
- CAANELETTA DI SCOLO IN PROGETTO
- LINEA PUBBLICA ILLUMINAZIONE IN PROGETTO

1C

14/10/2019

1:500

1:50

1:10