COMUNE DI DERUTA

Provincia di Perugia

PROPRIETA':

Comune di Deruta

OGGETTO:

Lavori di abbattimento barriere architettoniche di un tratto di Via del Risorgimento in frazione Casalina e di via dei Mille in frazione di Ripabianca

ELABORATI:

Tratto 1 - Ripabianca Planimetria dello stato dei luoghi e dei servizi esistenti

AGGIORNAMENTI:		SCALA: 1:200	TAVOLA:
1	data:	DATA: Giugno 2020	2
2	data:	FILE:	
3	data:		

Geom. Nicola Peoli

VIA G. DI VITTORIO n° 76
06073 CORCIANO (PG)
TEL. 349 / 3657920
P.I. 03059410542
e-mail: nicola.peoli@geometri.pg.it

PROGETTISTI:

Geom. NICOLA PEOLI

A norma di legge il presente disegno non potra' essere riprodotto, consegnato a terzi ne utilizzato per scopi diversi da quello di destinazione senza l'autorizzazione scritta di questo studio tecnico che ne detiene la proprietà.
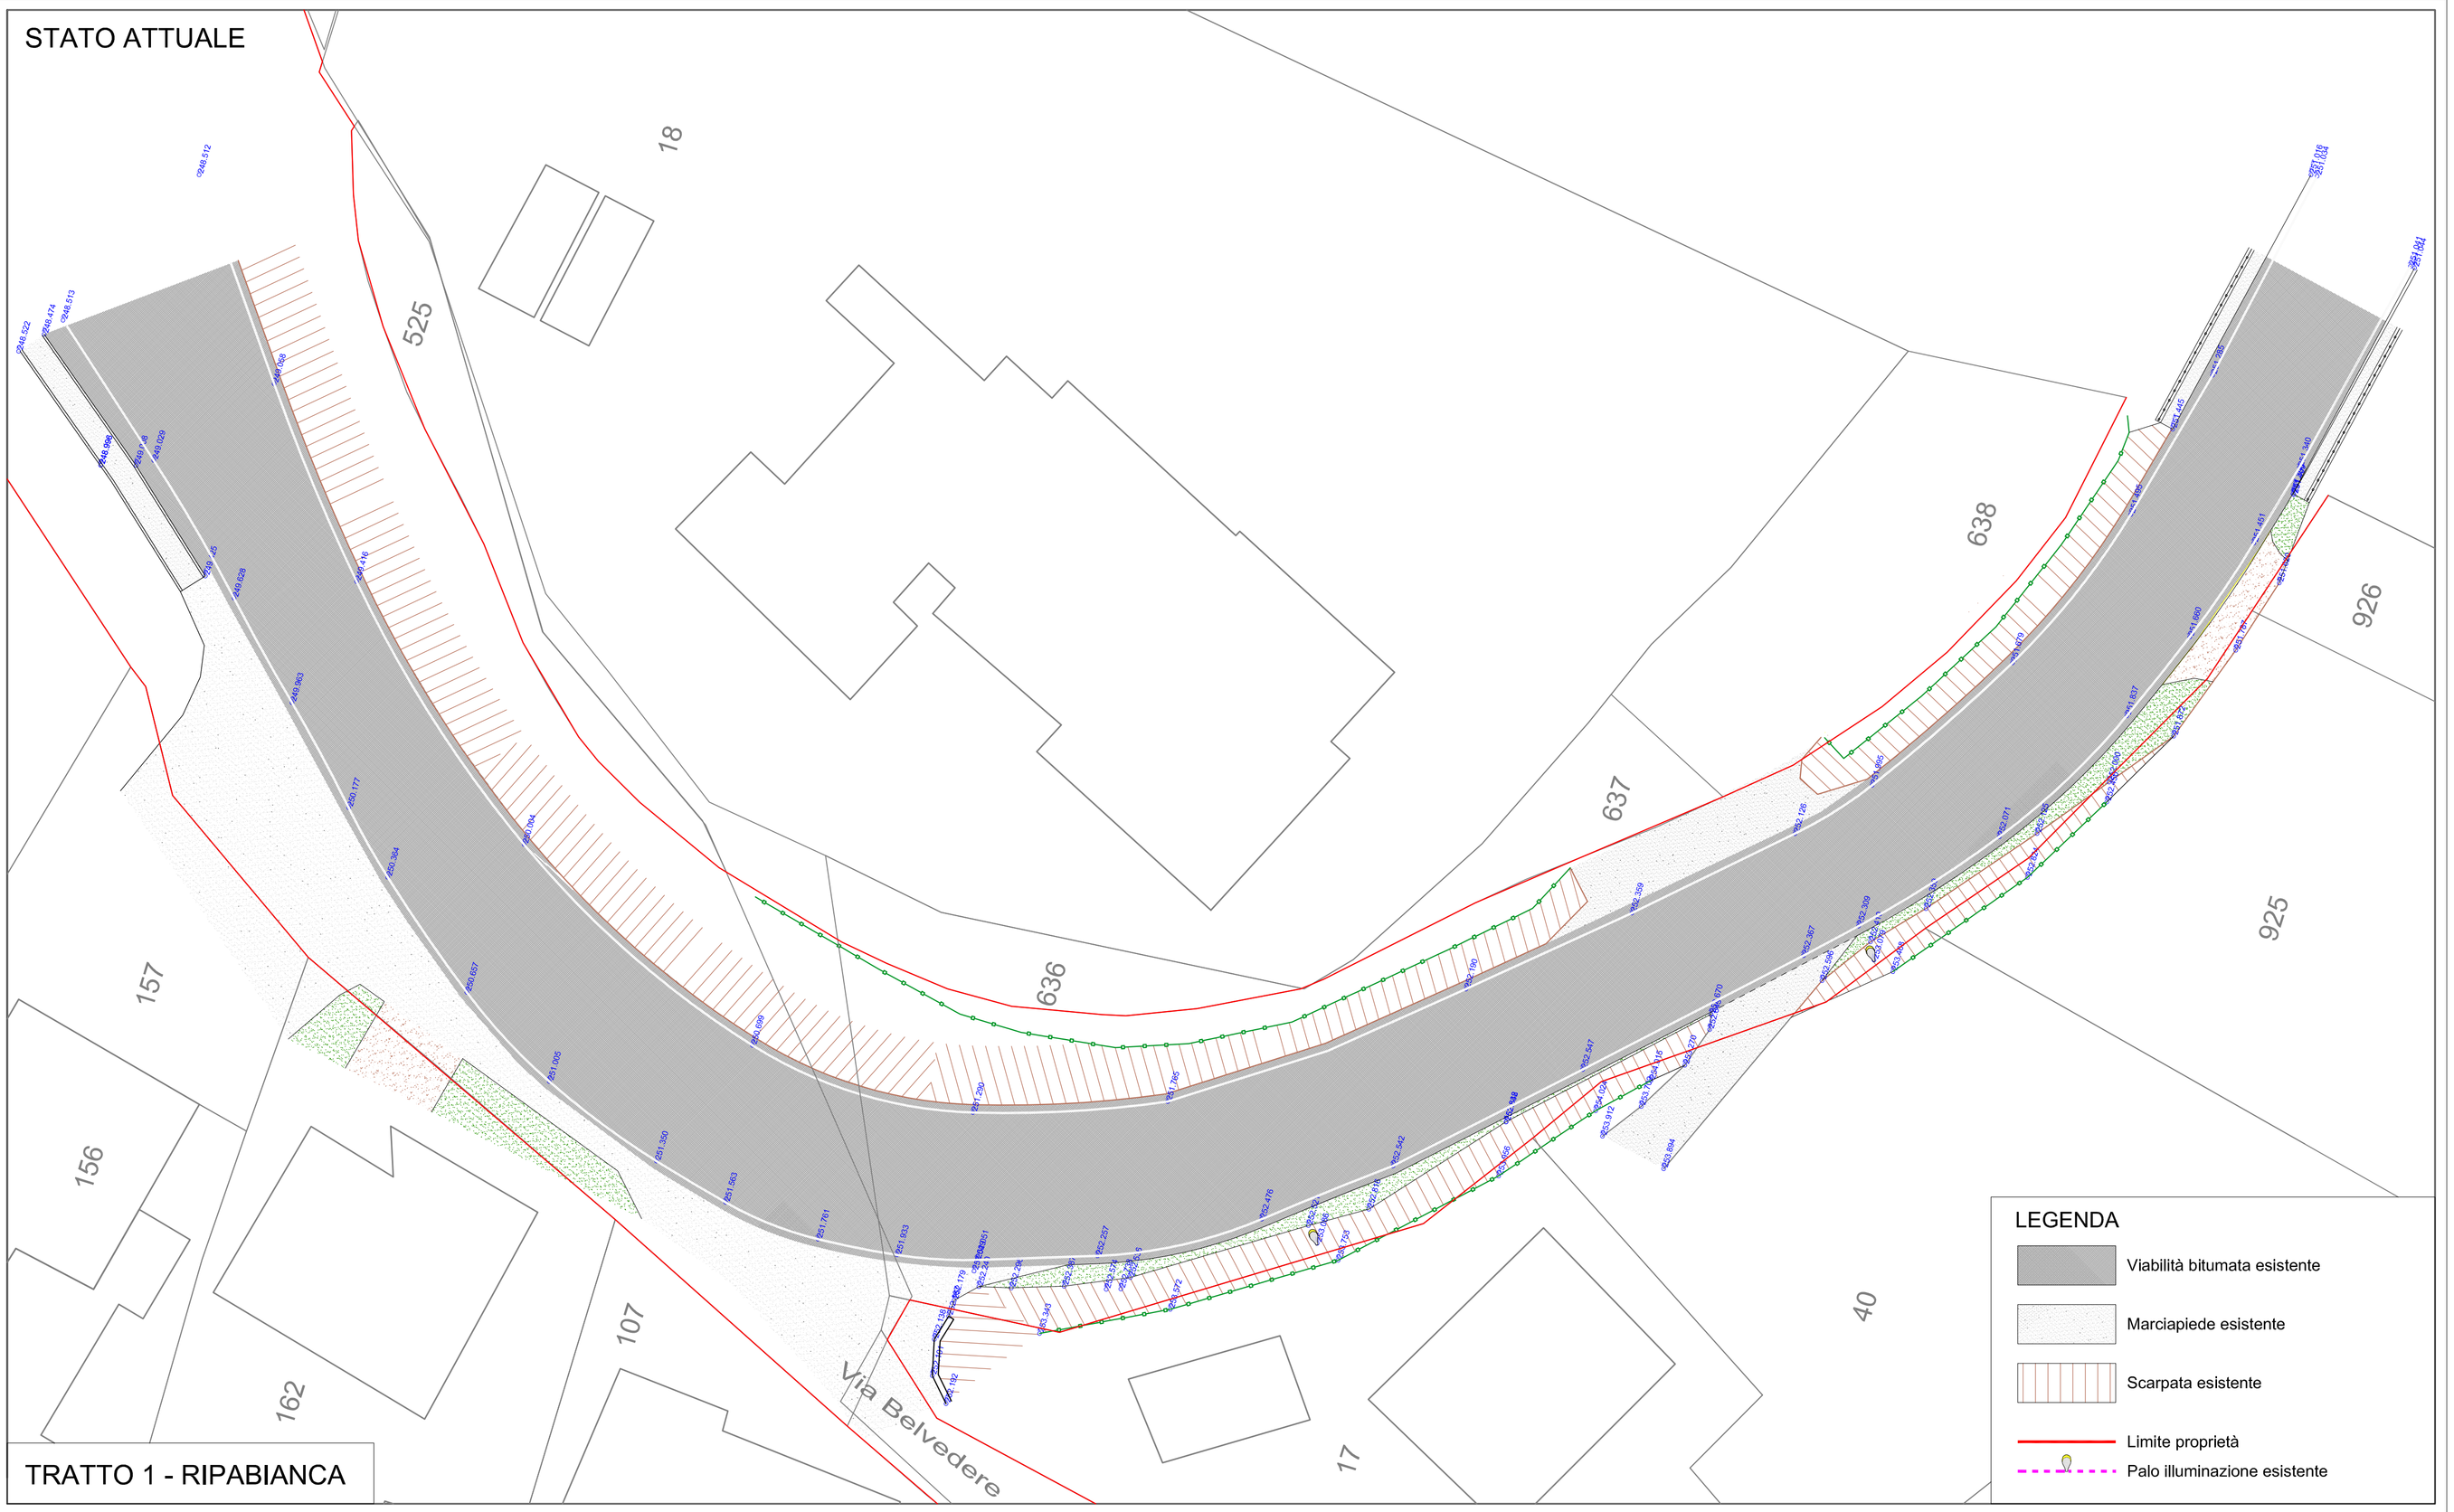
SPAZIO RISERVATO TIMBRI