COMUNE DI DERUTA

Provincia di Perugia

PROPRIETA':

Comune di Deruta

OGGETTO:

Lavori di abbattimento barriere architettoniche di un tratto di Via del Risorgimento in frazione Casalina e di via dei Mille in frazione di Ripabianca

ELABORATI: Tratto 2 - Casalina
Planimetria dello stato dei luoghi e dei servizi esistenti, Planimetria di progetto

GEOMETRA NICOLA PEOLI
TOPOGRAFIA - CATASTO - PROGETTAZIONE

AGGIORNAMENTI:		SCALA: 1:200	TAVOLA:
1	data:	DATA: Giugno 2020	5
2	data:	FILE:	
3	data:		

Geom. Nicola Peoli

VIA G. DI VITTORIO n° 76
06073 CORCIANO (PG)
TEL. 349 / 3657920
P.I. 03059410542
e-mail: nicola.peoli@geometri.pg.it

PROGETTISTI:

Geom. NICOLA PEOLI

A norma di legge il presente disegno non potra' essere riprodotto, consegnato a terzi ne utilizzato per scopi diversi da quello di destinazione senza l'autorizzazione scritta di questo studio tecnico che ne detiene la proprietà.

SPAZIO RISERVATO TIMBRI

LEGENDA

- Viabilità bitumata esistente
- Marciapiede esistente (finitura in cls)
- Marcipiede esistente in autobloccanti
- Scarpata esistente
- Marciapiede di progetto h 15 cm
- Marciapiede di progetto h 2 cm
- Marciapiede di progetto h 15 cm finitura in autobloccanti
- Limite proprietà
- Linea fognaria esistente
- Linea fognaria di progetto
- Sistemazione in quota di chiusino

STATO ATTUALE

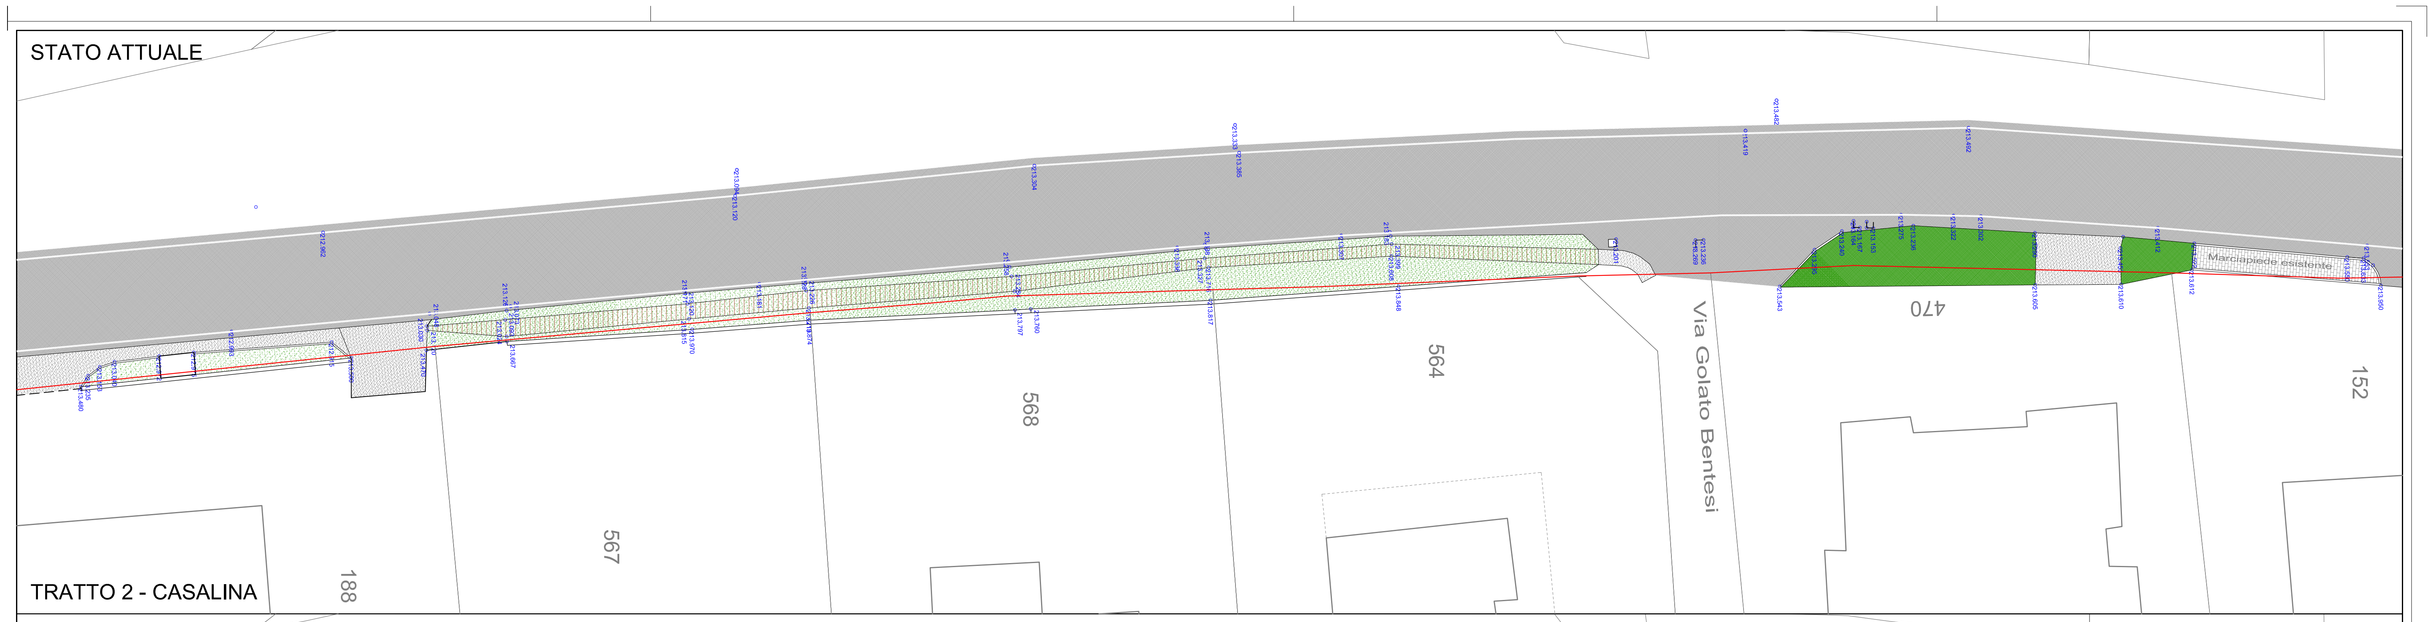

TRATTO 2 - CASALINA

STATO DI PROGETTO

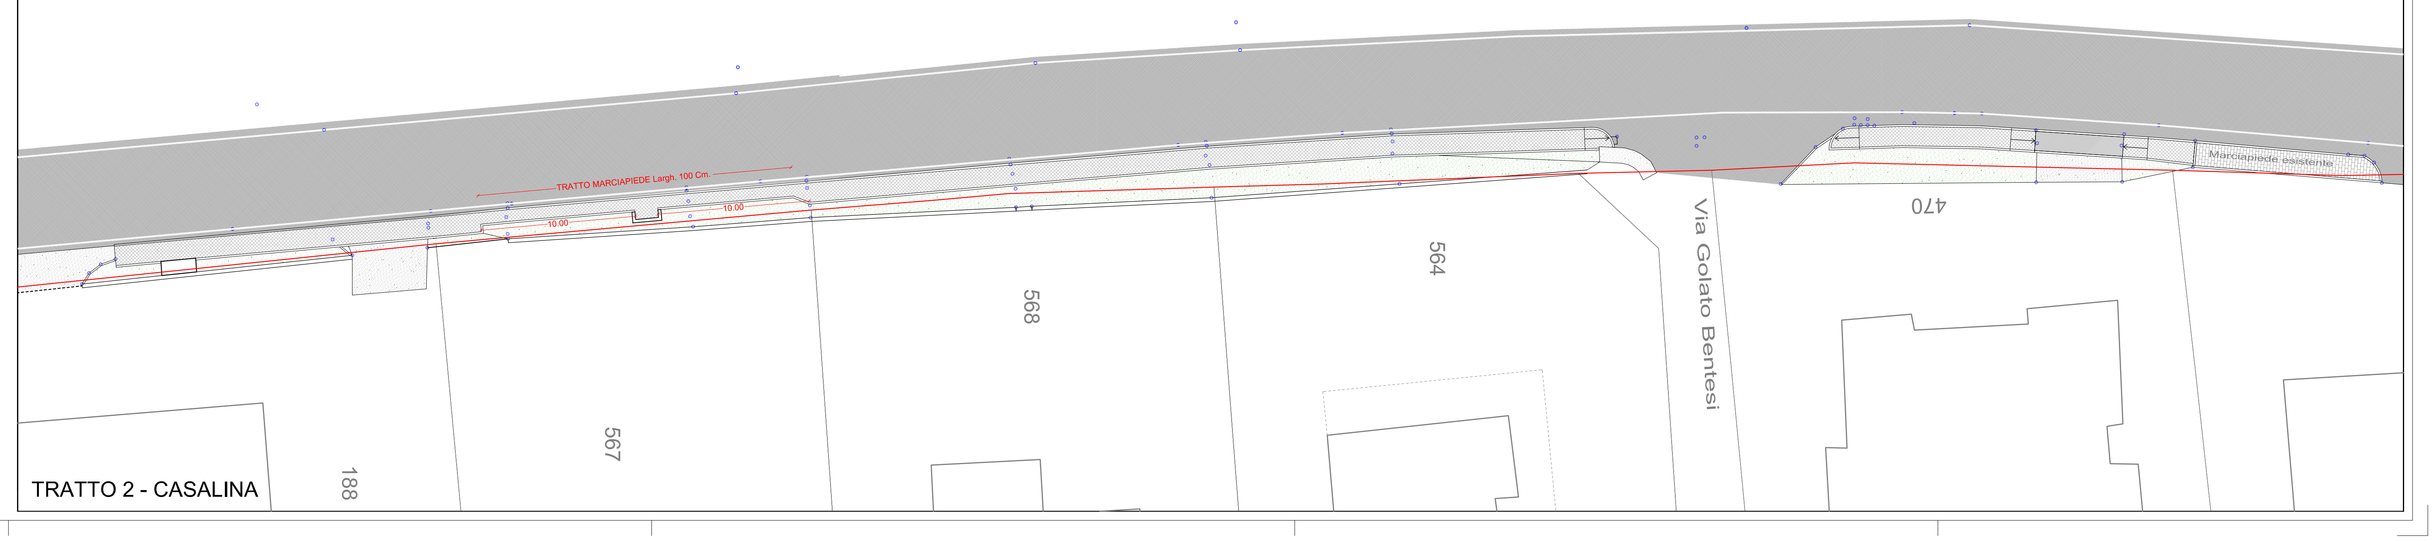

TRATTO 2 - CASALINA