COMUNE DI DERUTA

LAVORO:

REGIMAZIONE DELLE ACQUE SUPERFICIALI DEL VERSANTE COLLINARE DI DERUTA SUD SOVRASTANTE L'ABITATO DI VIA SALVADOR ALLENDE, ALCIDE DE GASPERI, UGO LA MALFA E PIAZZALE TOGLIATTI

- PROGETTO ESECUTIVO -

COMMITTENTE: *COMUNE DI DERUTA*

UBICAZIONE: *ZONA DERUTA SUD*

SCALA: VARIE

OGGETTO:

SISTEMA DRENANTE DI PROGETTO

ELABORATO:

T 01

- PLANIMETRIA CATASTALE scala 1:1000
- PROFILO LONGITUDINALE scala 1:1000-1:100

DATA: 15.06.2020

☐ MODIFICATO DA
☐ SUPERATO DA
☐ BOZZA
☐ COPIA UFFICIO

FILE:

NOTE:

IL PROGETTISTA:
Ing. ROBERTO ZIETTA

INGEGNERI DELLA PROVINCIA DI PERUGIA
ORDINE DEGLI Sezione A N° A2357
DOTTORE INGEGNERE ROBERTO ZIETTA
SETTORE CIVILE E AMBIENTALE
SETTORE INDUSTRIALE
SETTORE DELL'INFORMAZIONE

LA DIFFUSIONE E RIPRODUZIONE, ANCHE PARZIALE DI QUESTO ELABORATO E' VIETATA A TERMINI DI LEGGE

PLANIMETRIA CATASTALE scala 1:1000

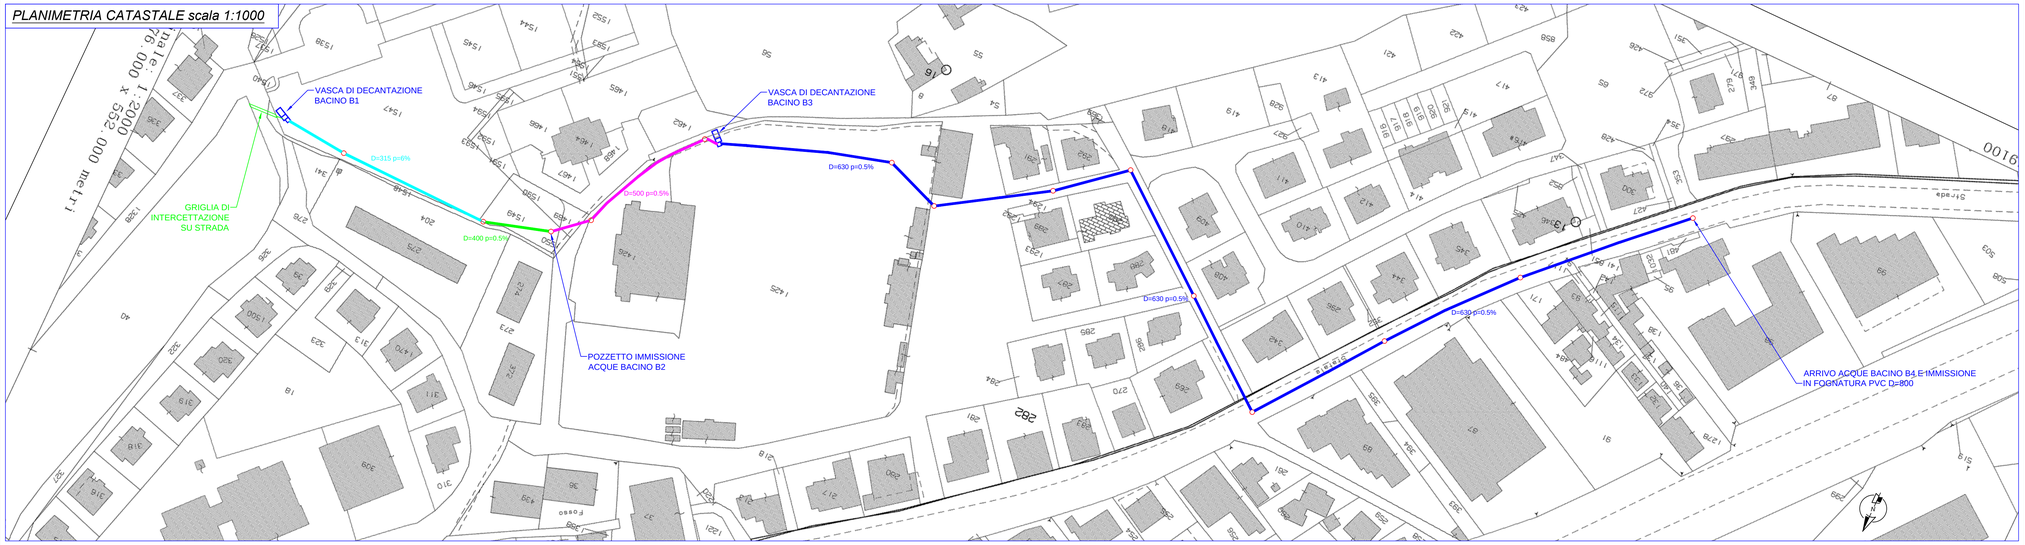

PROFILO LONGITUDINALE scala 1:1000-1:100

TUBAZIONE IN PVC	D=315 p=6%	D=400 p=0.5%	D=500 p=0.5%	D=630 p=0.5%			
Distanze di progetto	92.09	29.08	83.19	179.83	58.46	54.01	200.47

Quote di progetto													
	178.00	170.49 / 170.19	170.04 / 169.67	169.25 / 167.94	167.04 / 166.91	166.62 / 166.41	166.14 / 165.96	164.96

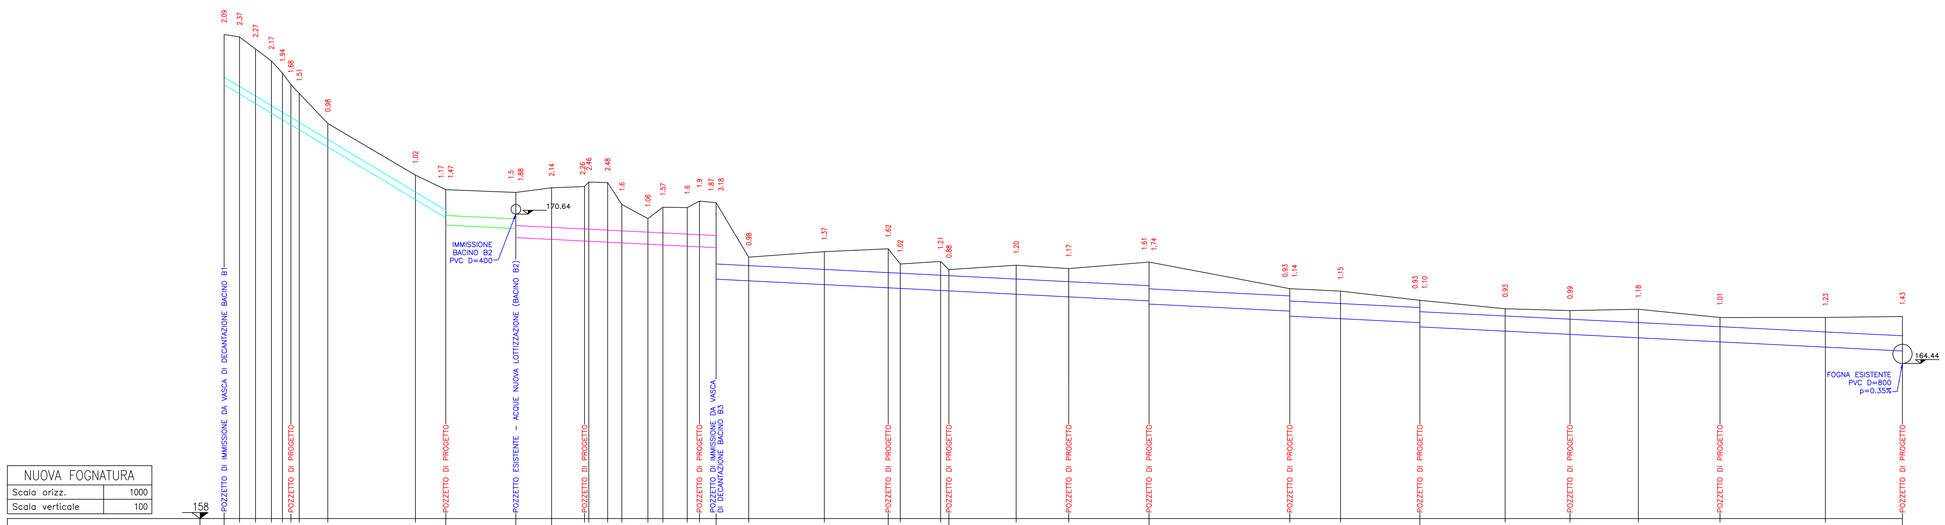

NUOVA FOGNATURA	
Scala orizz.	1000
Scala verticale	100

158

Riferimenti planimetrici	AREA VERDE IN ZONA PERIMETRALE LOTTIZZAZIONE	AREA VERDE LOTTIZZAZIONE	STRADA	AREA VERDE A MONTE DEL MURO DI CONTENIMENTO DEL PALAZZETTO DELLO SPORT	AREA VERDE RIALZATA DIETRO AL CAMPO SPORTIVO	AREA DI SERVIZIO	VIA E. ROSSI	VIA UGO LA MALFA	VIA TIBERINA SUD

Quote terreno																									
	178.1	178	177.5	177	176.5	176.03 / 175.85	174.4	172.26	171.66	171.54	171.74	171.28 / 171.08	171.95	171.04	170.46	170.03	170.91	171.18	171.12	168.86	169.09	169.3	168.57	168.88 / 168.34	168.52	168.38	168.65	167.55	167.45	167.07	166.72	166.64	166.69	166.35	166.35	166.39

Distanze parziali																																				
	6.43	6.62	6.61	4.57	3.5	3.3	11.86	36.39	12.61	29.08	14.87	13.68	1.76 / 7.83	5.9	10.81	6.25	10.1	5.08	6.91	13.55	31.38	26.57	4.99	16.75	3.44	27.95	21.83	33.36	58.46	21.07	32.93	35.43	26.94	28.39	33.92	43.79	32.01

Distanze progressive																																				
	0	6.43	13.05	19.66	24.23	27.73	31.23	43.09	79.48	92.09	121.17	136.04	137.8 / 144.87	150.37	165.21	176.02	182.27	192.37	197.45	204.36	217.91	249.29	275.86	280.85	297.6	301.04	328.99	350.82	384.19	442.65	463.72	496.65	532.08	559.02	587.40	621.32	665.11	697.12