

COMUNE DI DERUTA

LAVORO:

REGIMAZIONE DELLE ACQUE SUPERFICIALI DEL VERSANTE COLLINARE DI DERUTA SUD SOVRASTANTE L'ABITATO DI VIA SALVADOR ALLENDE, ALCIDE DE GASPERI, UGO LA MALFA E PIAZZALE TOGLIATTI

- PROGETTO ESECUTIVO -

COMMITTENTE:

COMUNE DI DERUTA

UBICAZIONE:

ZONA DERUTA SUD

SCALA: VARIE OGGETTO:

ELABORATO:

T 02

VASCHE DI DECANTAZIONE

- PLANIMETRIA CATASTALE scala 1:1000
- PIANTE scala 1:50
- SEZIONI scala 1:50

DATA:
15.06.2020

- MODIFICATO DA
 SUPERATO DA
 BOZZA
 COPIA UFFICIO

FILE:

NOTE:

IL PROGETTISTA
Ing. ROBERTO ZIETTA

INGEGNERI DELLA PROVINCIA
Sezione A
N° A2357
ORDINE DEGLI
DOTTORE INGEGNERE
ROBERTO ZIETTA
DI PERUGIA
SETTORE CIVILE E AMBIENTALE
SETTORE INDUSTRIALE
SETTORE DELL'INFORMAZIONE

PLANIMETRIA CATASTALE scala 1:1000

Dimensione Scale
Carta originale 1:1000
A 552.000 metri



VASCA DI DECANTAZIONE
BACINO B1

D=315 p=6%

GRIGLIA DI
INTERCETTAZIONE
SU STRADA

D=400 p=0.5%


VASCA DI DECANTAZIONE
BACINO B3

D=630 p=0.5%


POZZETTO IMMISSIONE
ACQUE BACINO B2

Fosso


PIANTA scala 1:50

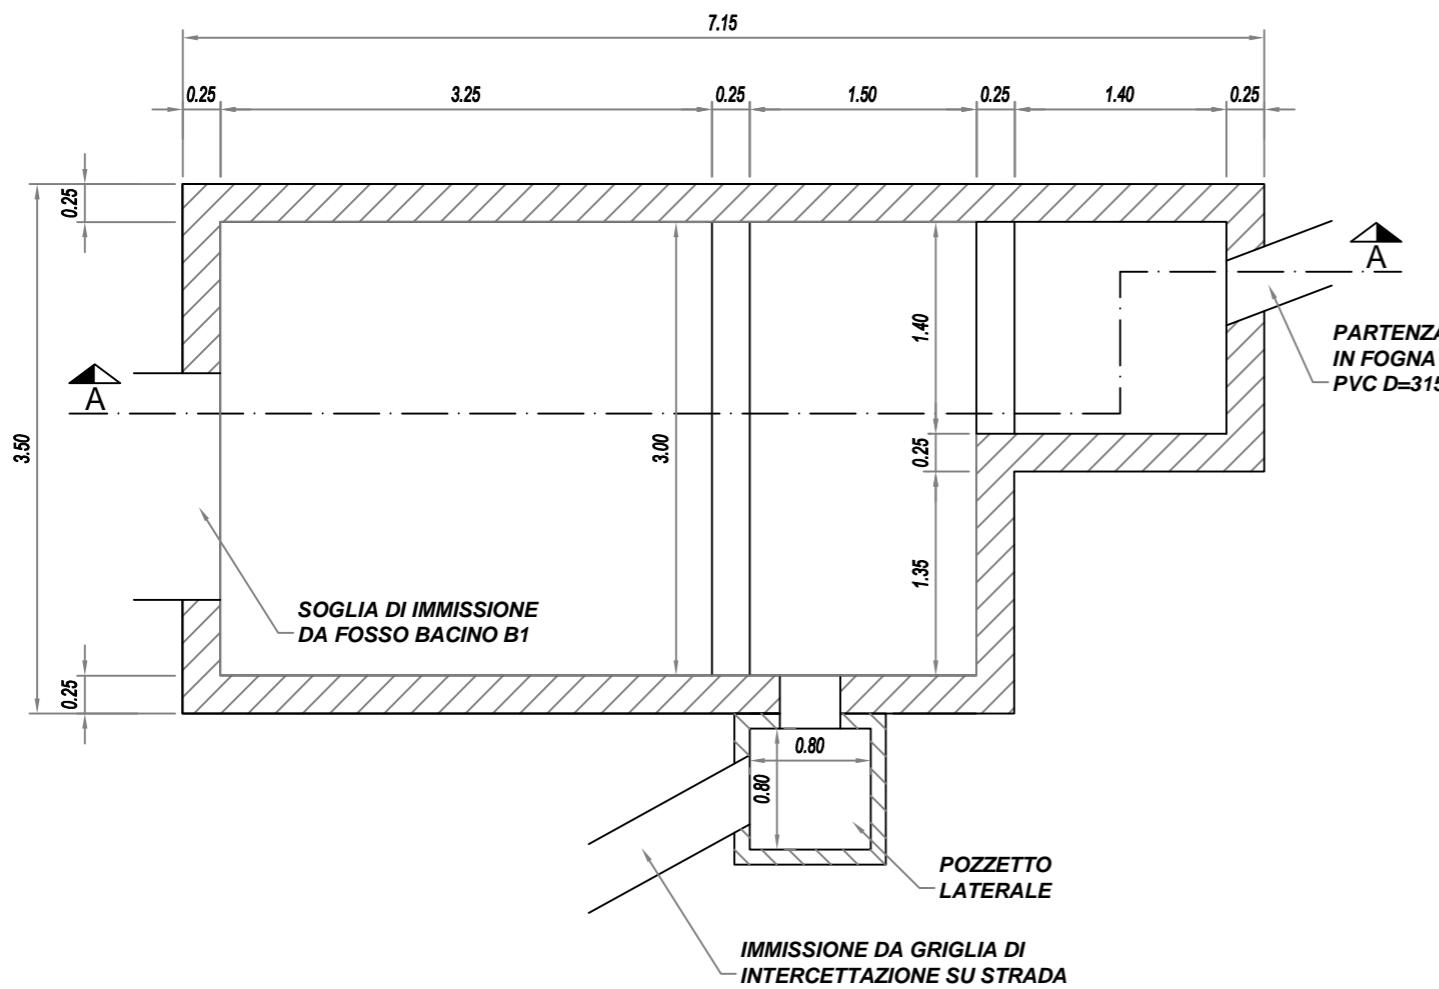

SEZIONE A-A scala 1:50

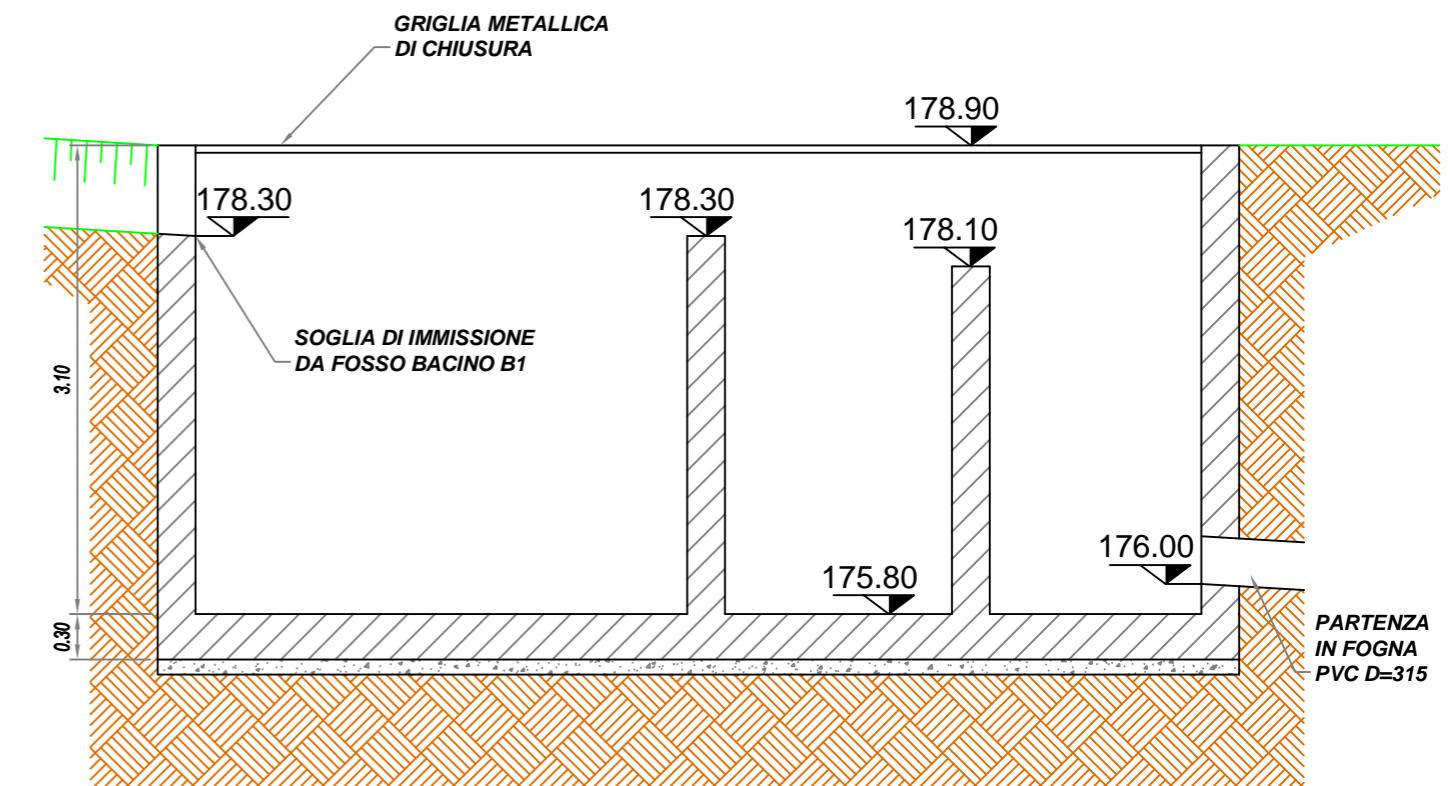


PIANTA

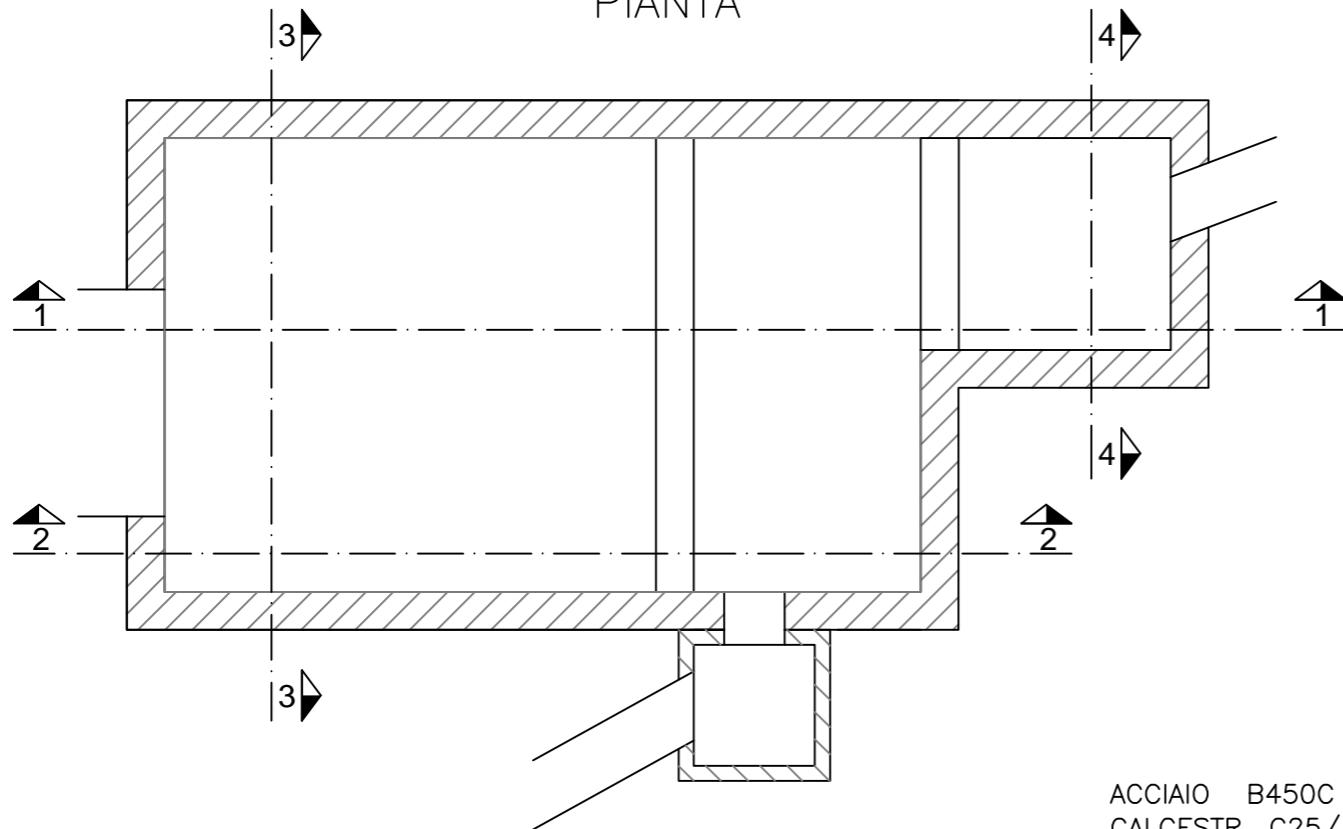


ACCIAIO B450C
CALCESTR. C25/30
Prescrizione: 9 Spilli/Mq


SEZIONE 1-1

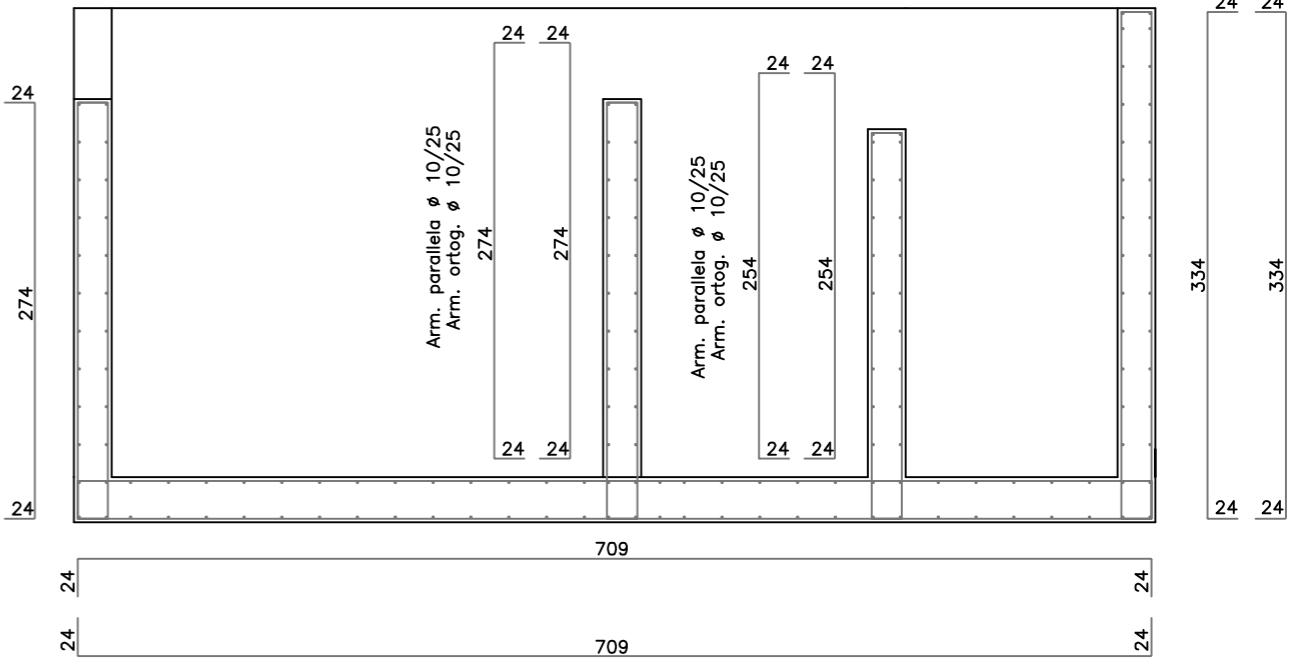


SEZIONE 2-2

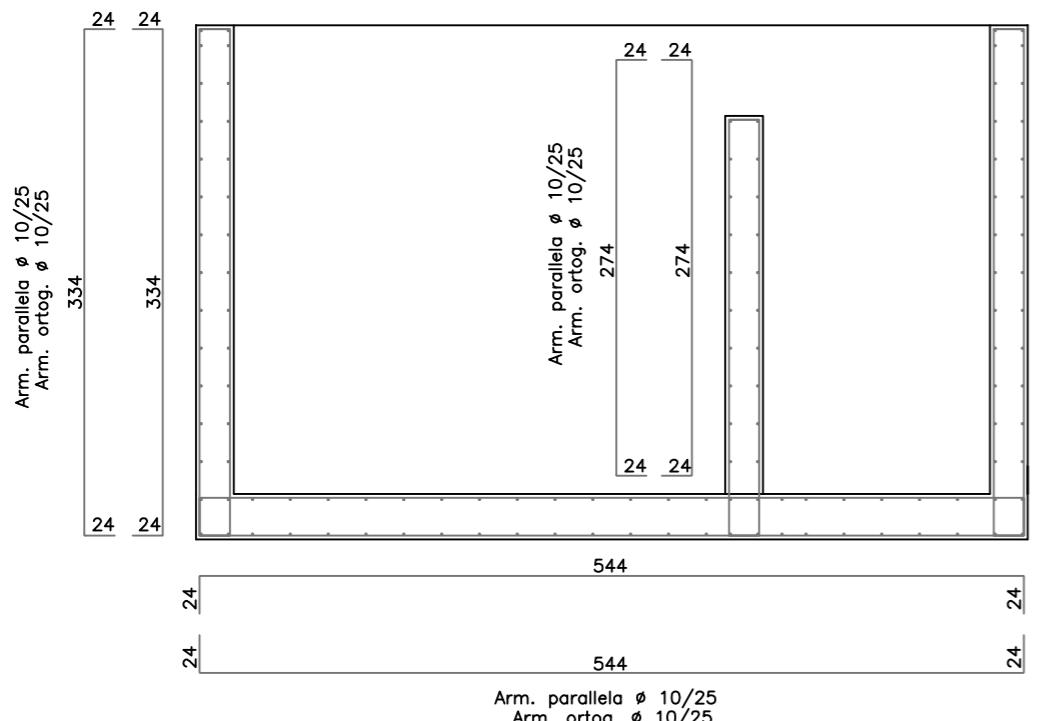


SEZIONE 3-3

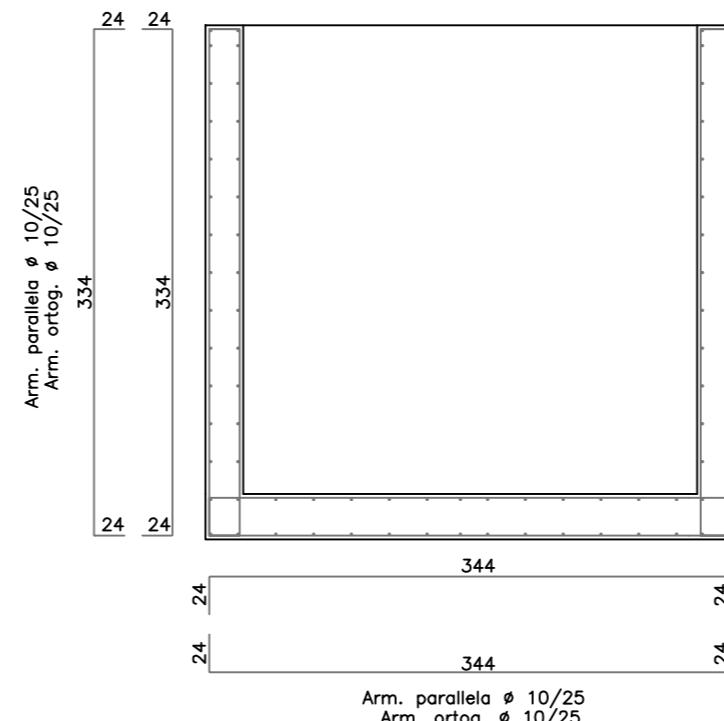


SEZIONE 4-4

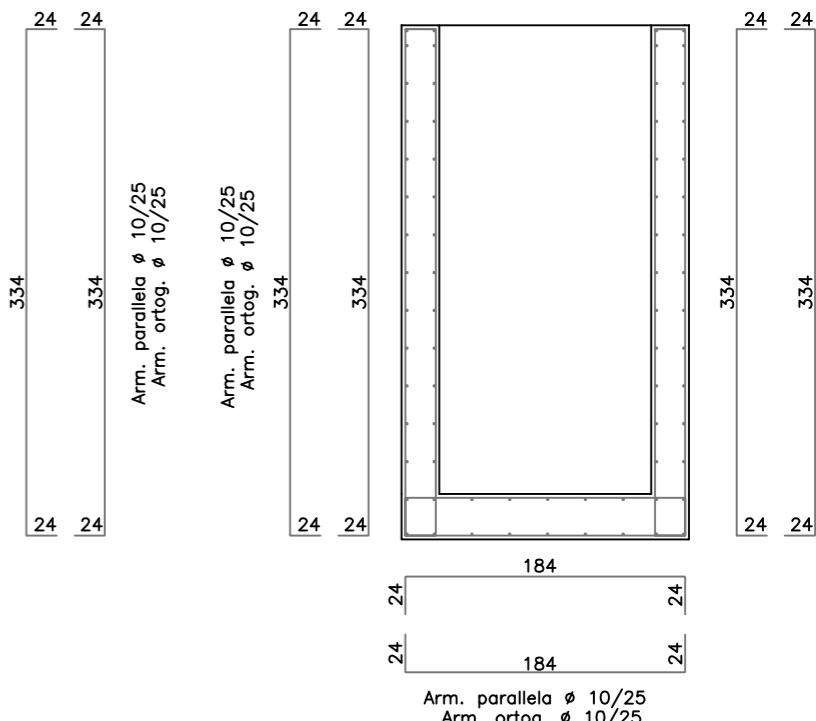


PIANTA scala 1:50

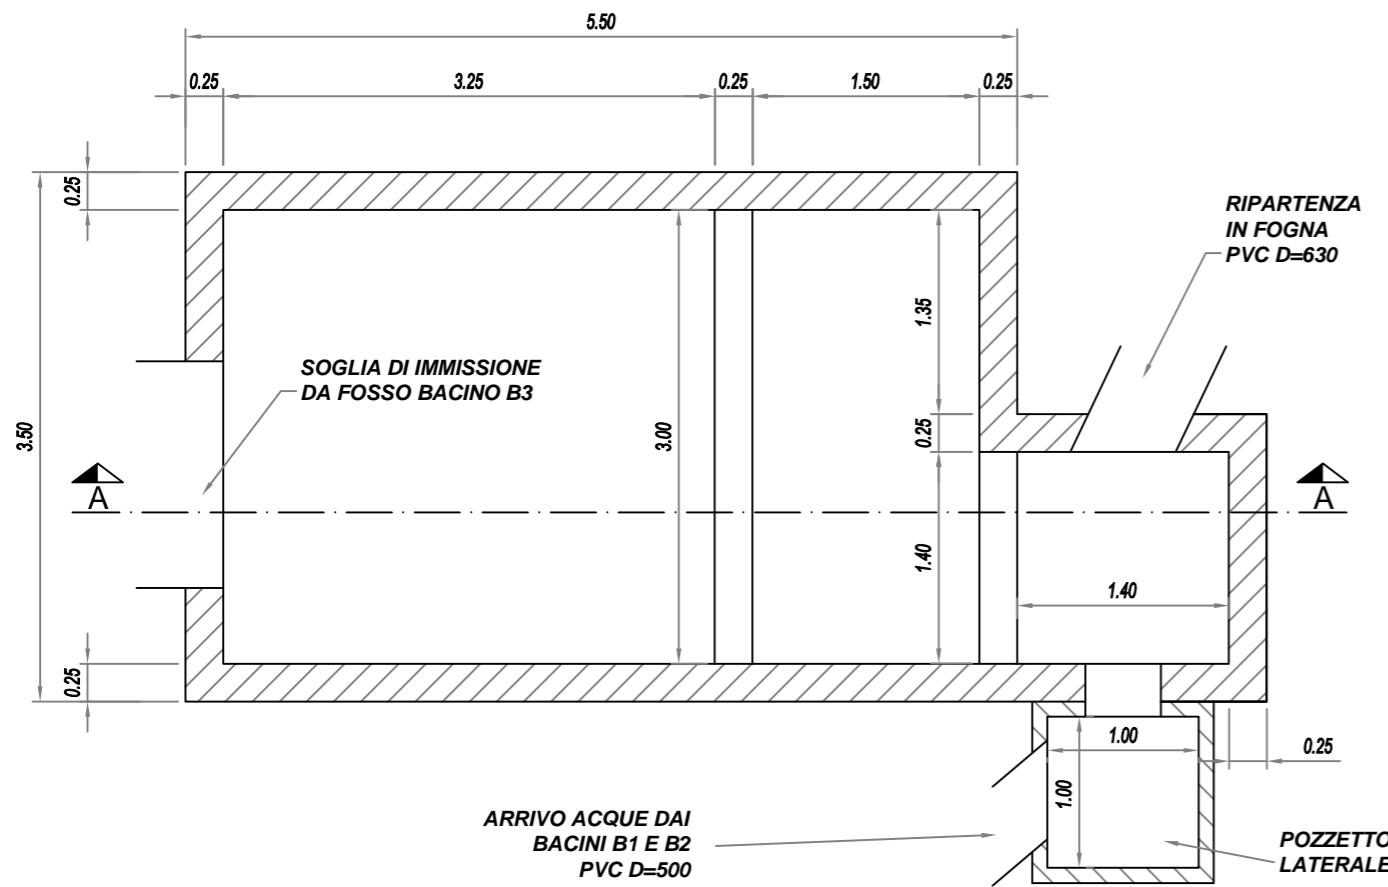


SEZIONE A-A scala 1:50

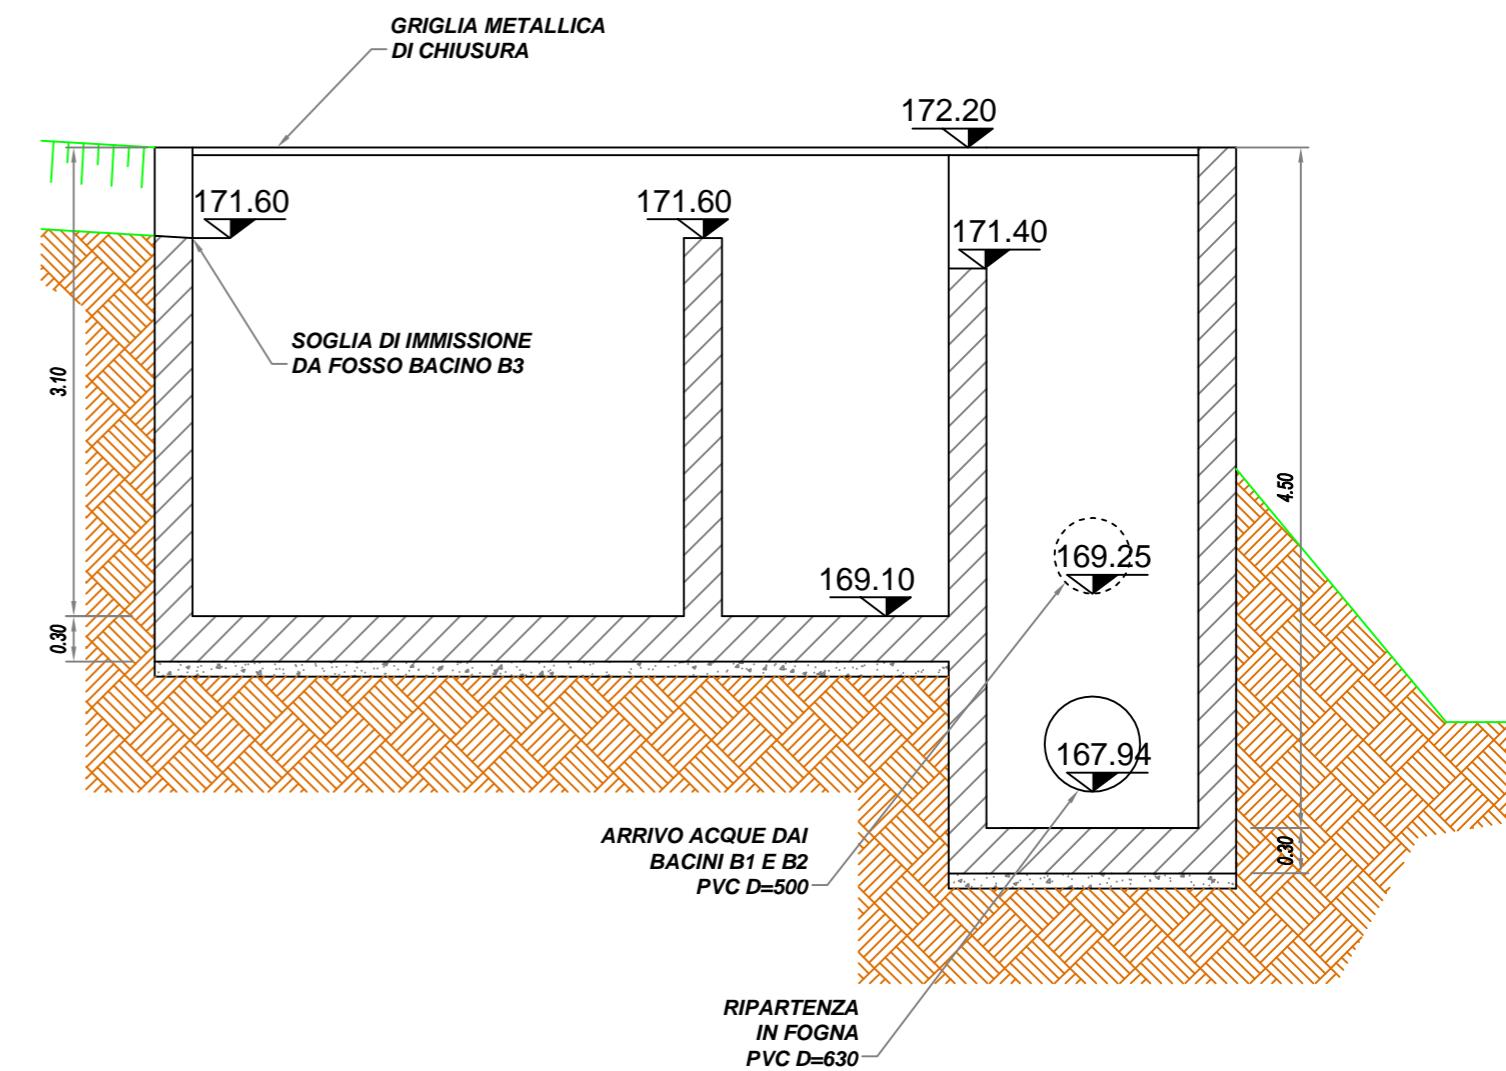


PIANTA

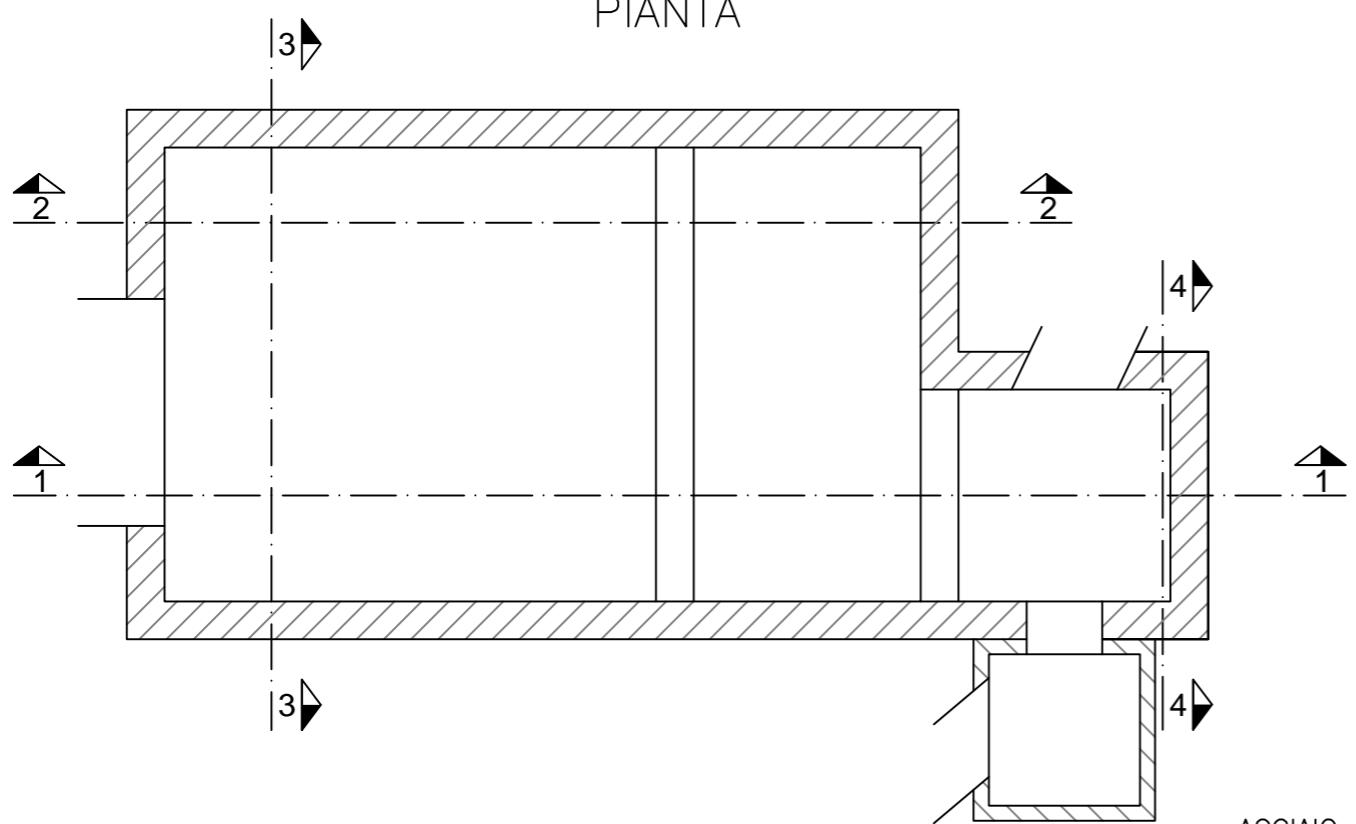


SEZIONE 1-1

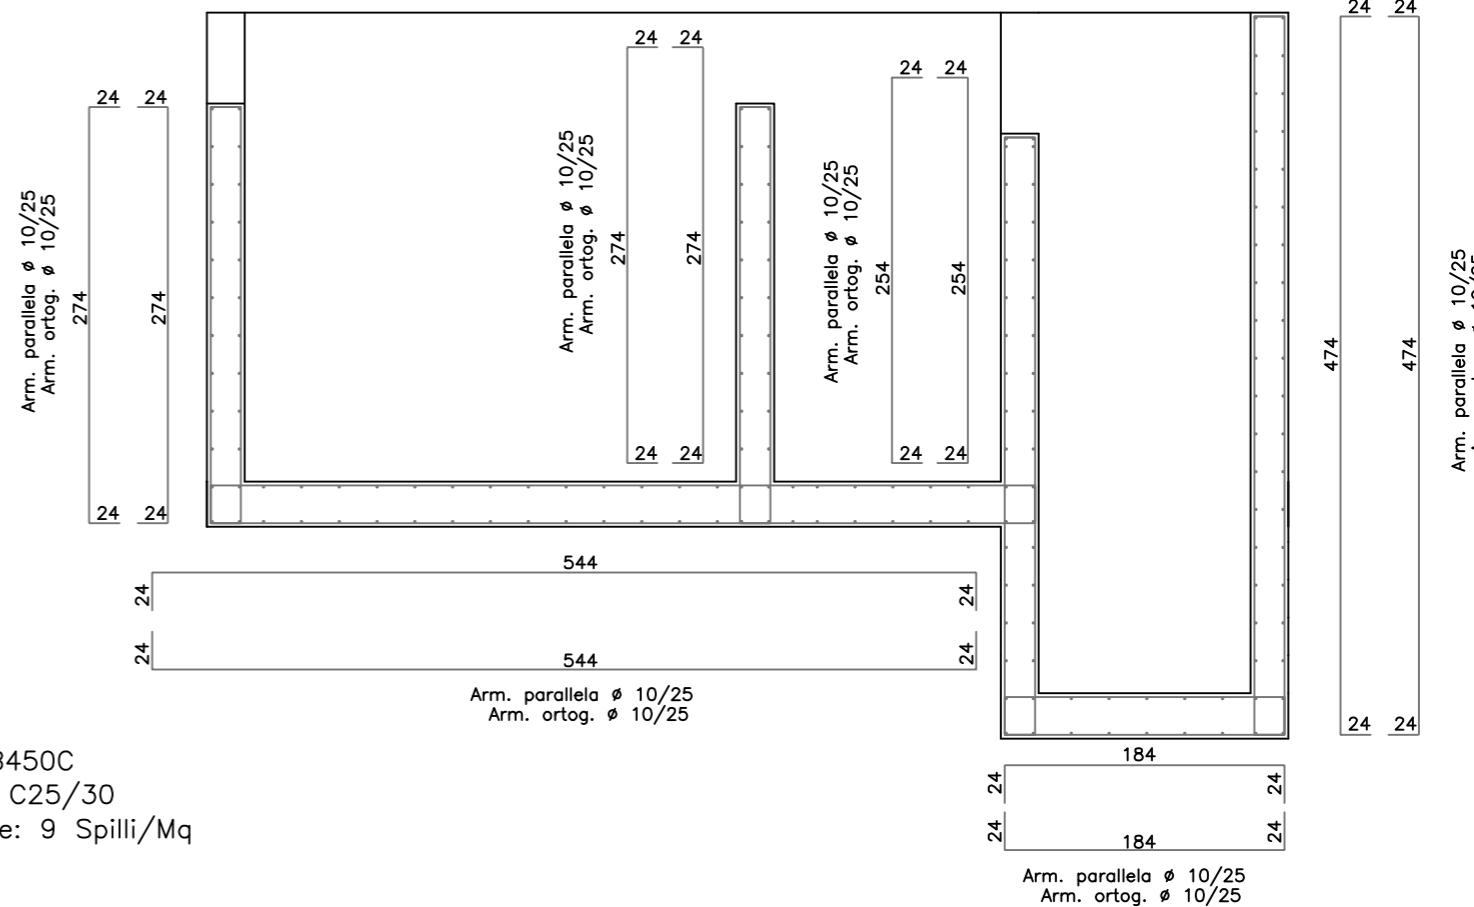


SEZIONE 2-2

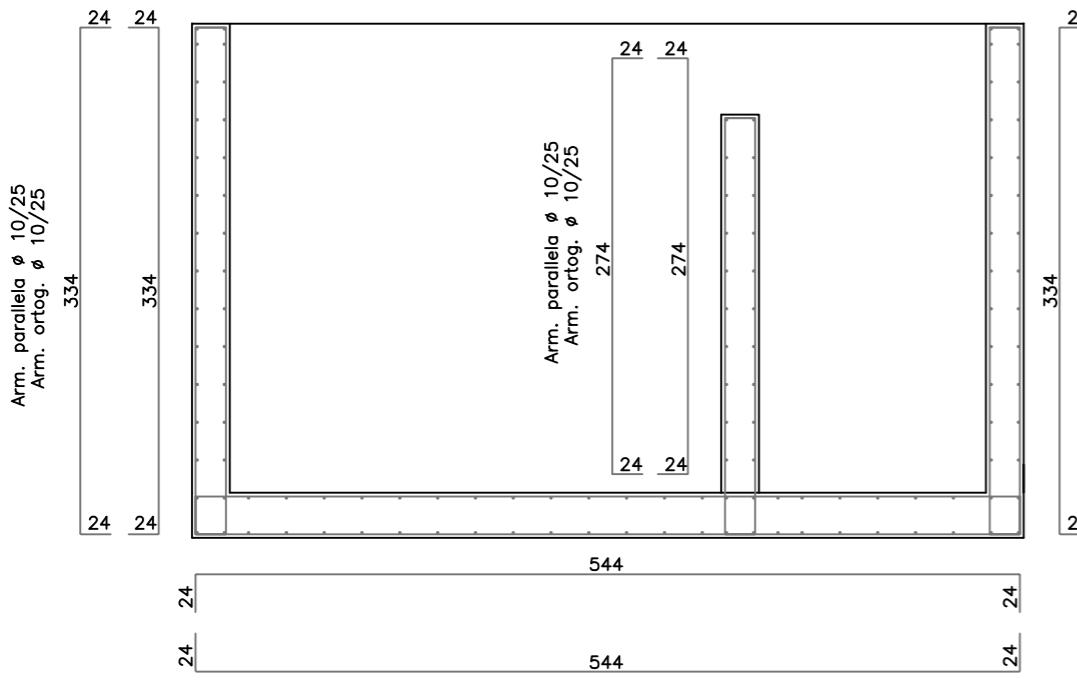

SEZIONE 3-3

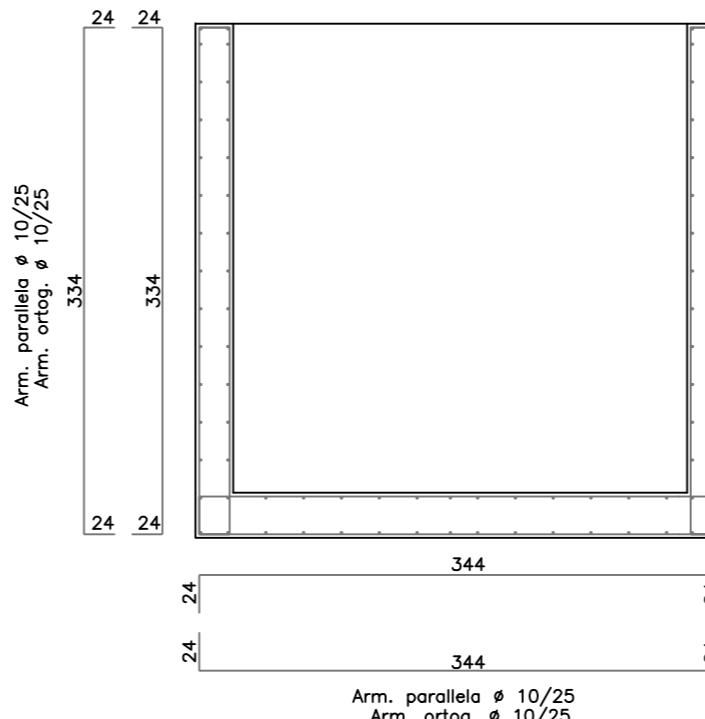

SEZIONE 4-4

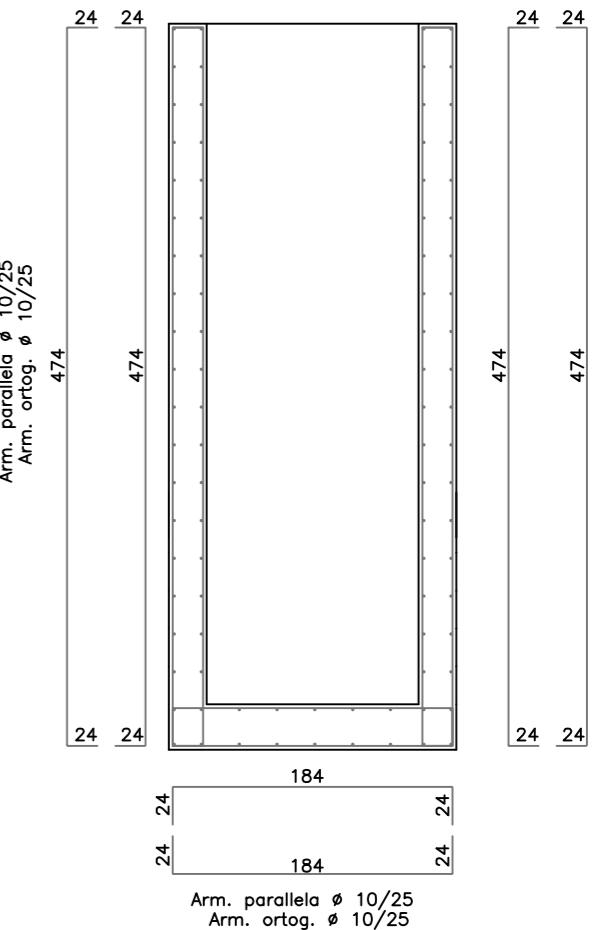

Arm. parallela ϕ 10/25
Arm. ortog. ϕ 10/25