


Comittente



COMUNE DI DERUTA  
Regione dell'Umbria

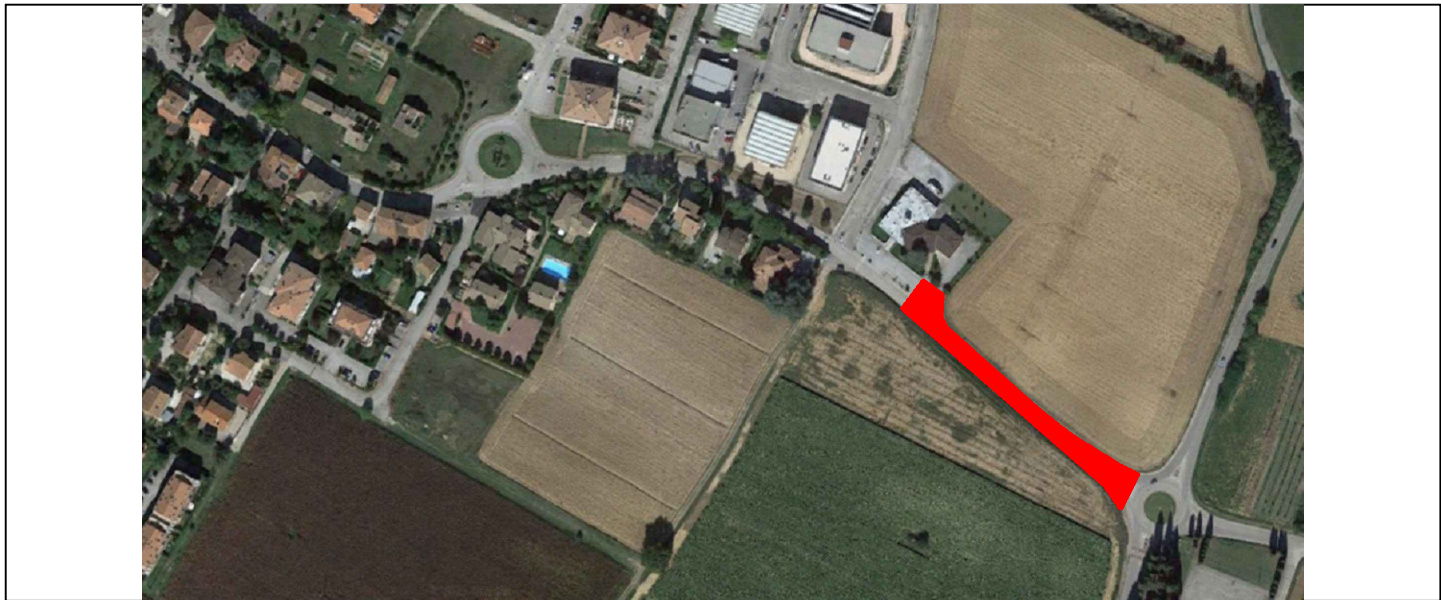

Progetto

LAVORI DI ABBATTIMENTO BARRIERE ARCHITETTONICHE DI UN TRATTO DI VIA CARDUCCI IN FRAZIONE S. NICOLÒ DI CELLE  
CUP B51B21000470001

Livello di progettazione

PROGETTO ESECUTIVO

Oggetto

INDIVIDUAZIONE TRACCIATO PLANIMETRICO - INQUADRAMENTO URBANISTICO - INDIVIDUAZIONE CATASTALE

Tav

01


Nome file				Commessa	Scala	
2114 Se1a				2114	-----	
REV.	DATA	EMISSIONE/AGGIORNAMENTO	DESCRIZIONE	REDATTO	VERIFICATO	APPROVATO
0	Luglio 2021	Emissione	Prima Emissione	B.Baldelli	B.Baldelli	B.Baldelli
A						
B						
C						


PROGETTISTA:

**Ing. Barbara Baldelli**  
Via Eugubina, 90 Perugia  
P.iva 0326420542  
Tel. +39 3332298215  
e-mail: bbaldelli@tiscali.it  
e-mail: barbara.baldelli@ingpec.eu


COMMITTENTE:

**Amministrazione Comunale di Deruta**  
  
R.U.P.: **Geom. Fabio Tamantini**




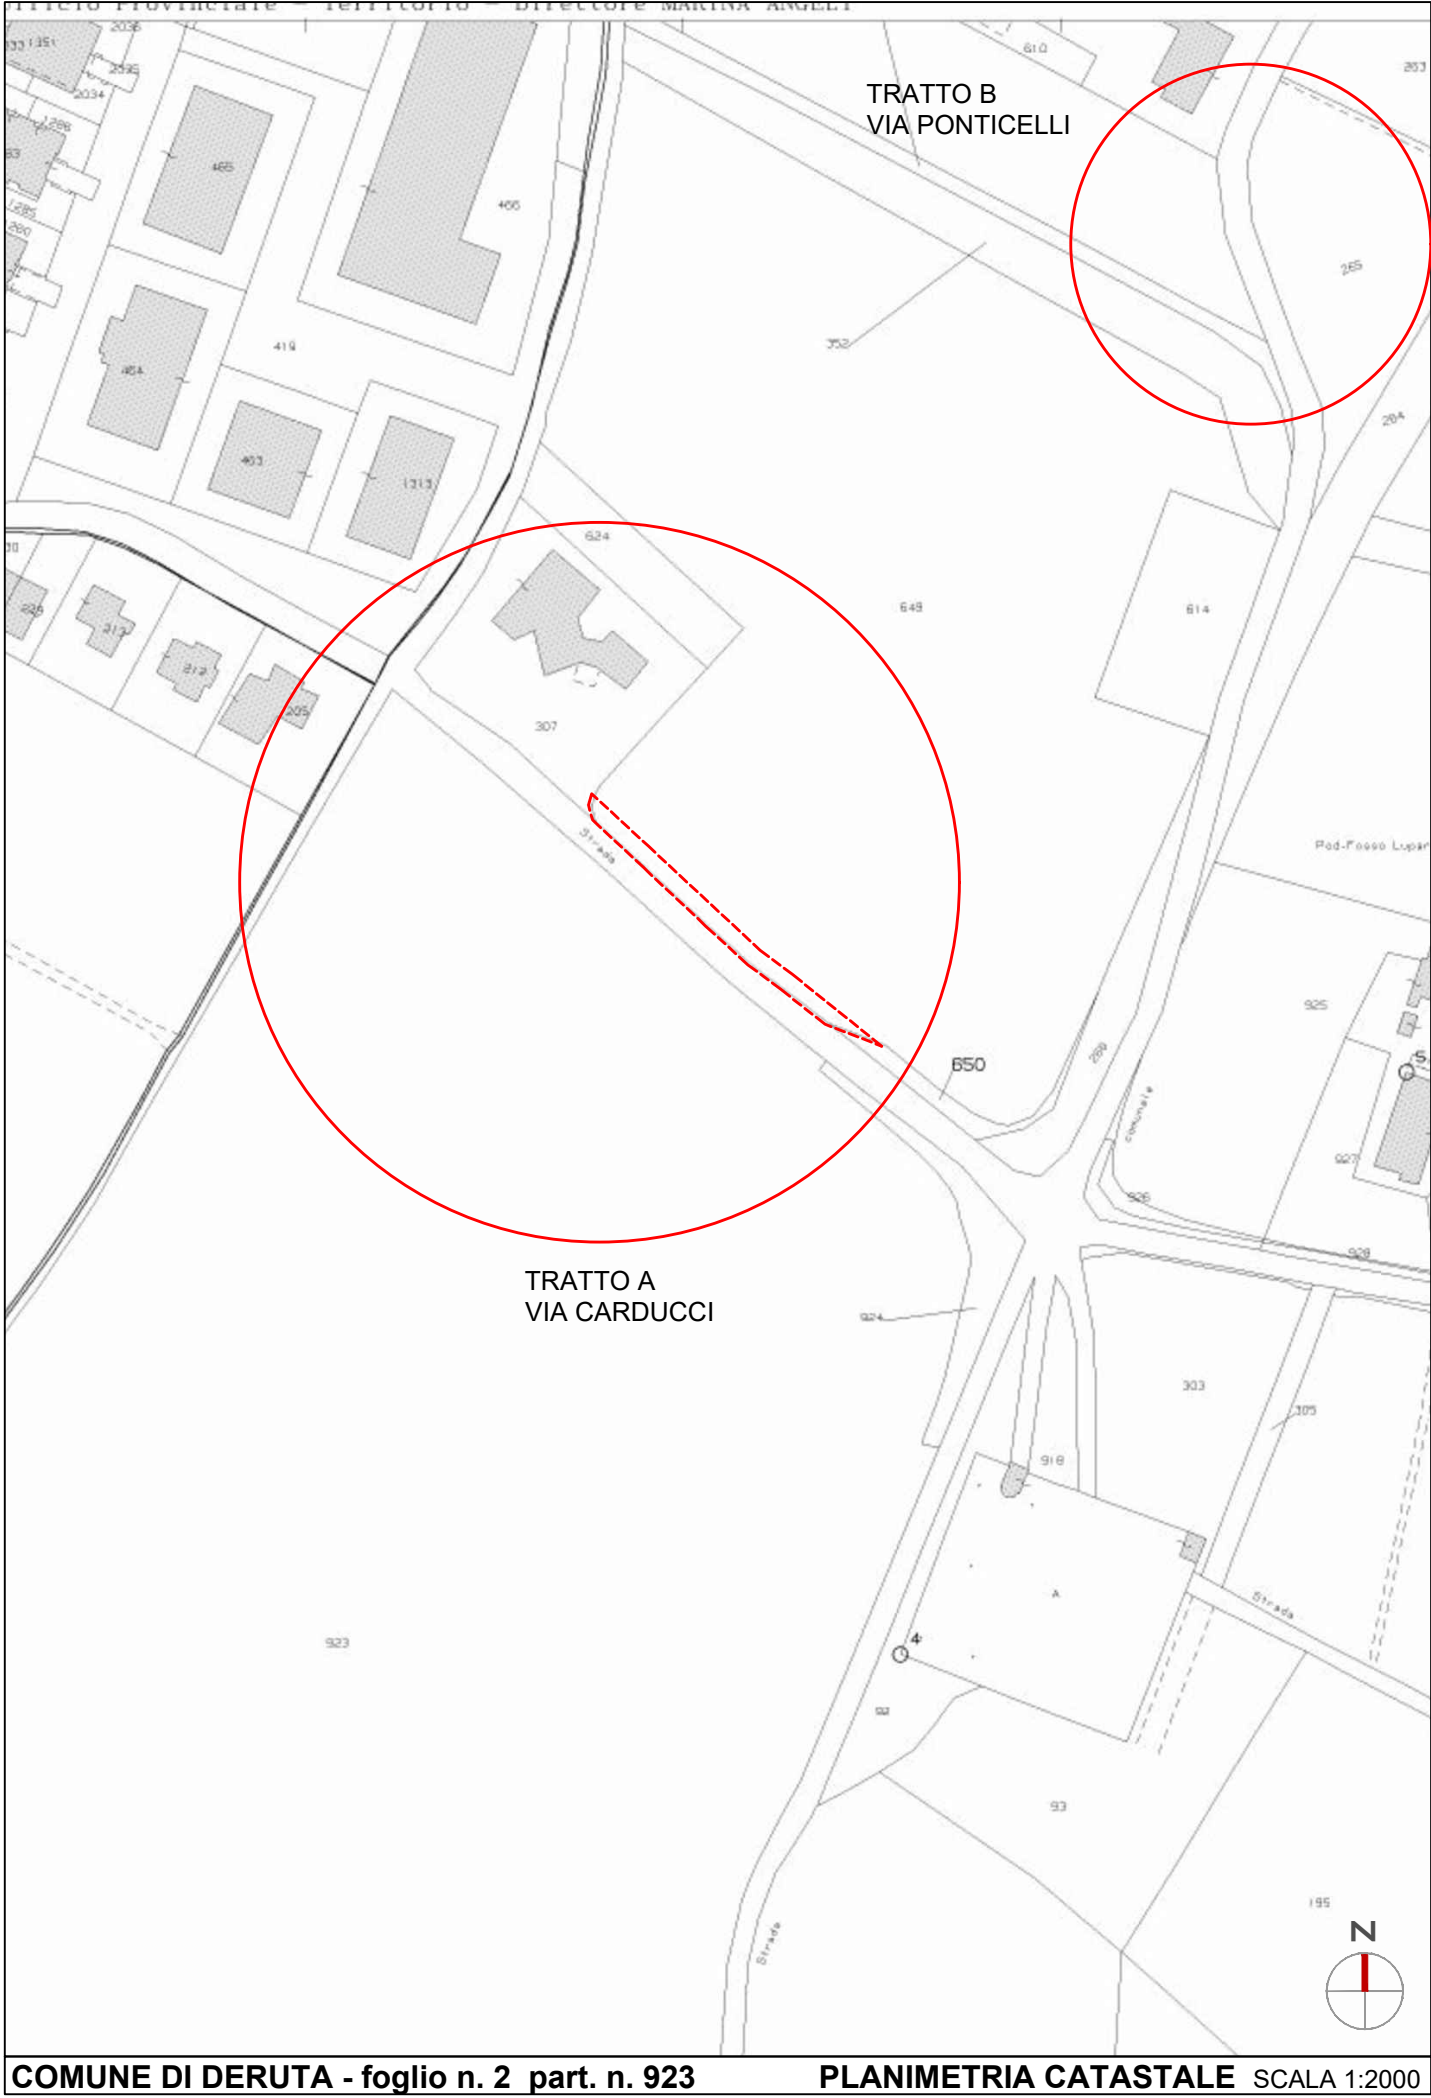

COMUNE DI DERUTA - foglio n. 2 part. n. 923      PLANIMETRIA CATASTALE      SCALA 1:2000

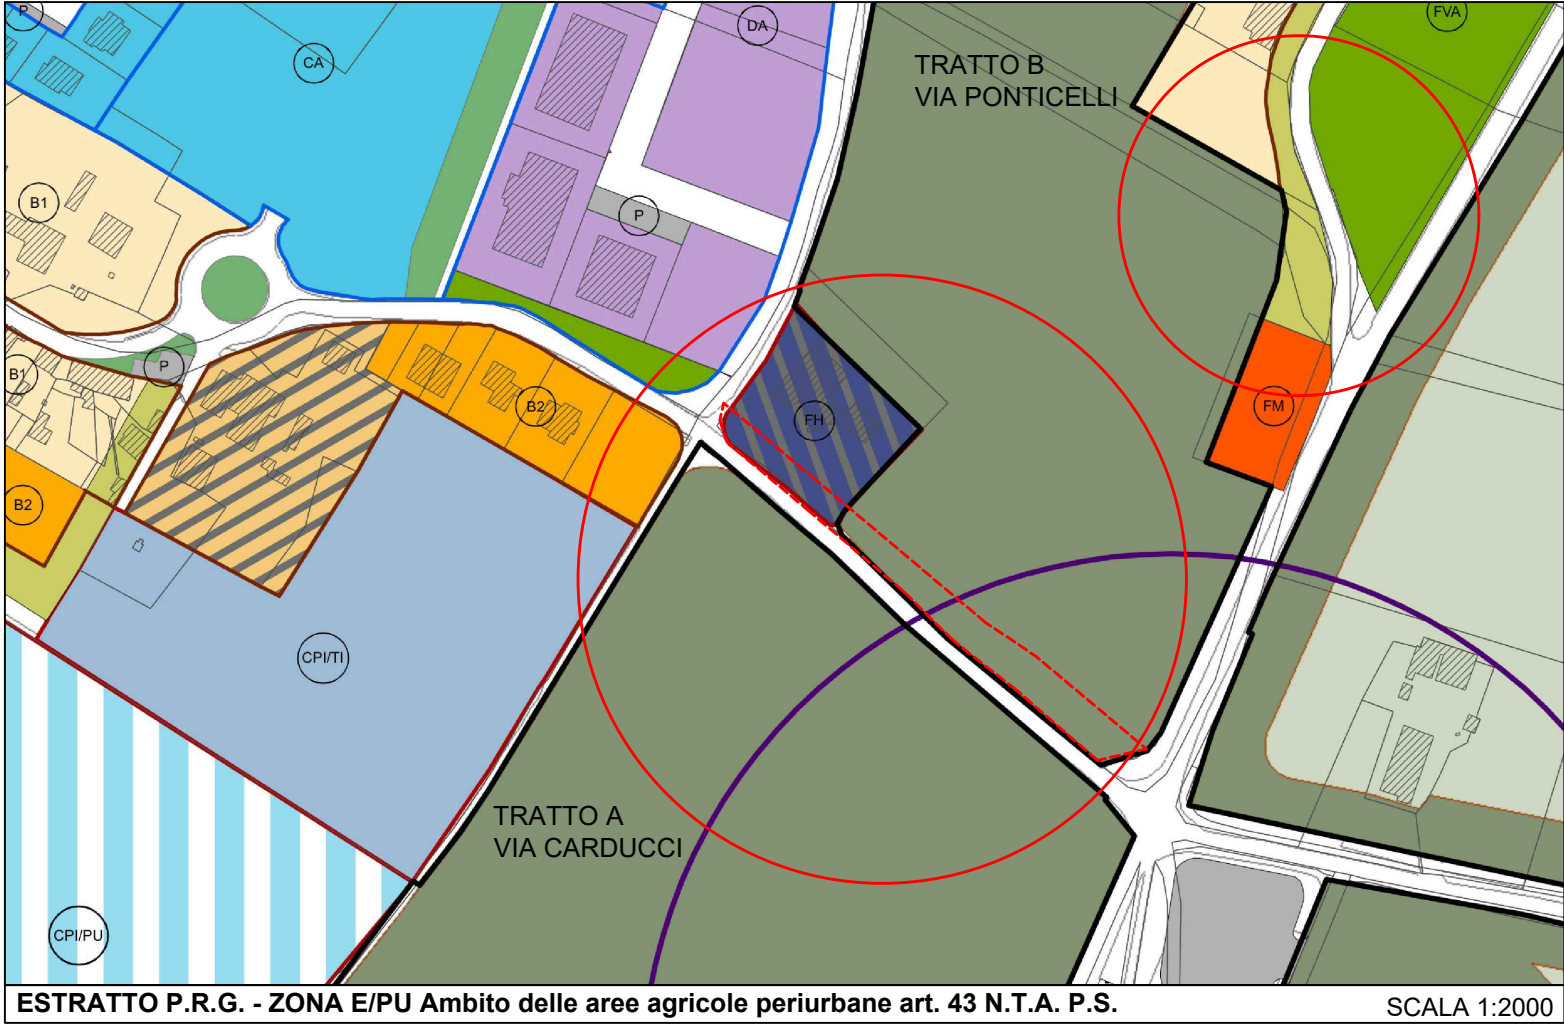

ESTRATTO P.R.G. - ZONA E/PU Ambito delle aree agricole periurbane art. 43 N.T.A. P.S.      SCALA 1:2000

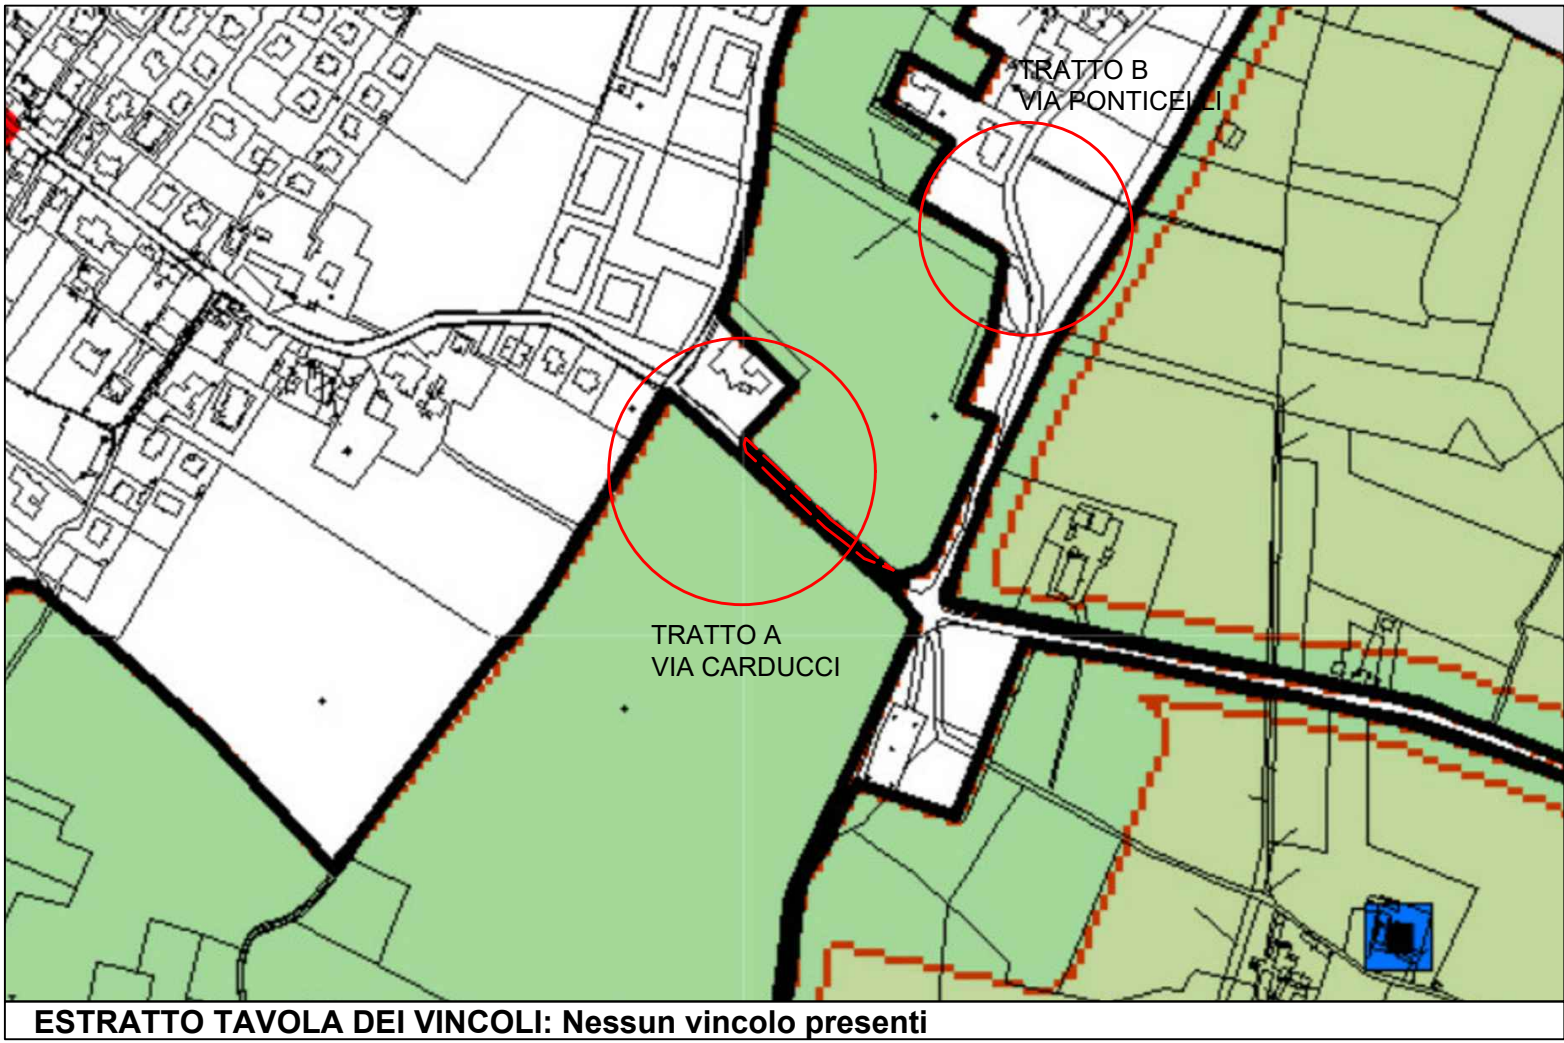

ESTRATTO TAVOLA DEI VINCOLI: Nessun vincolo presenti