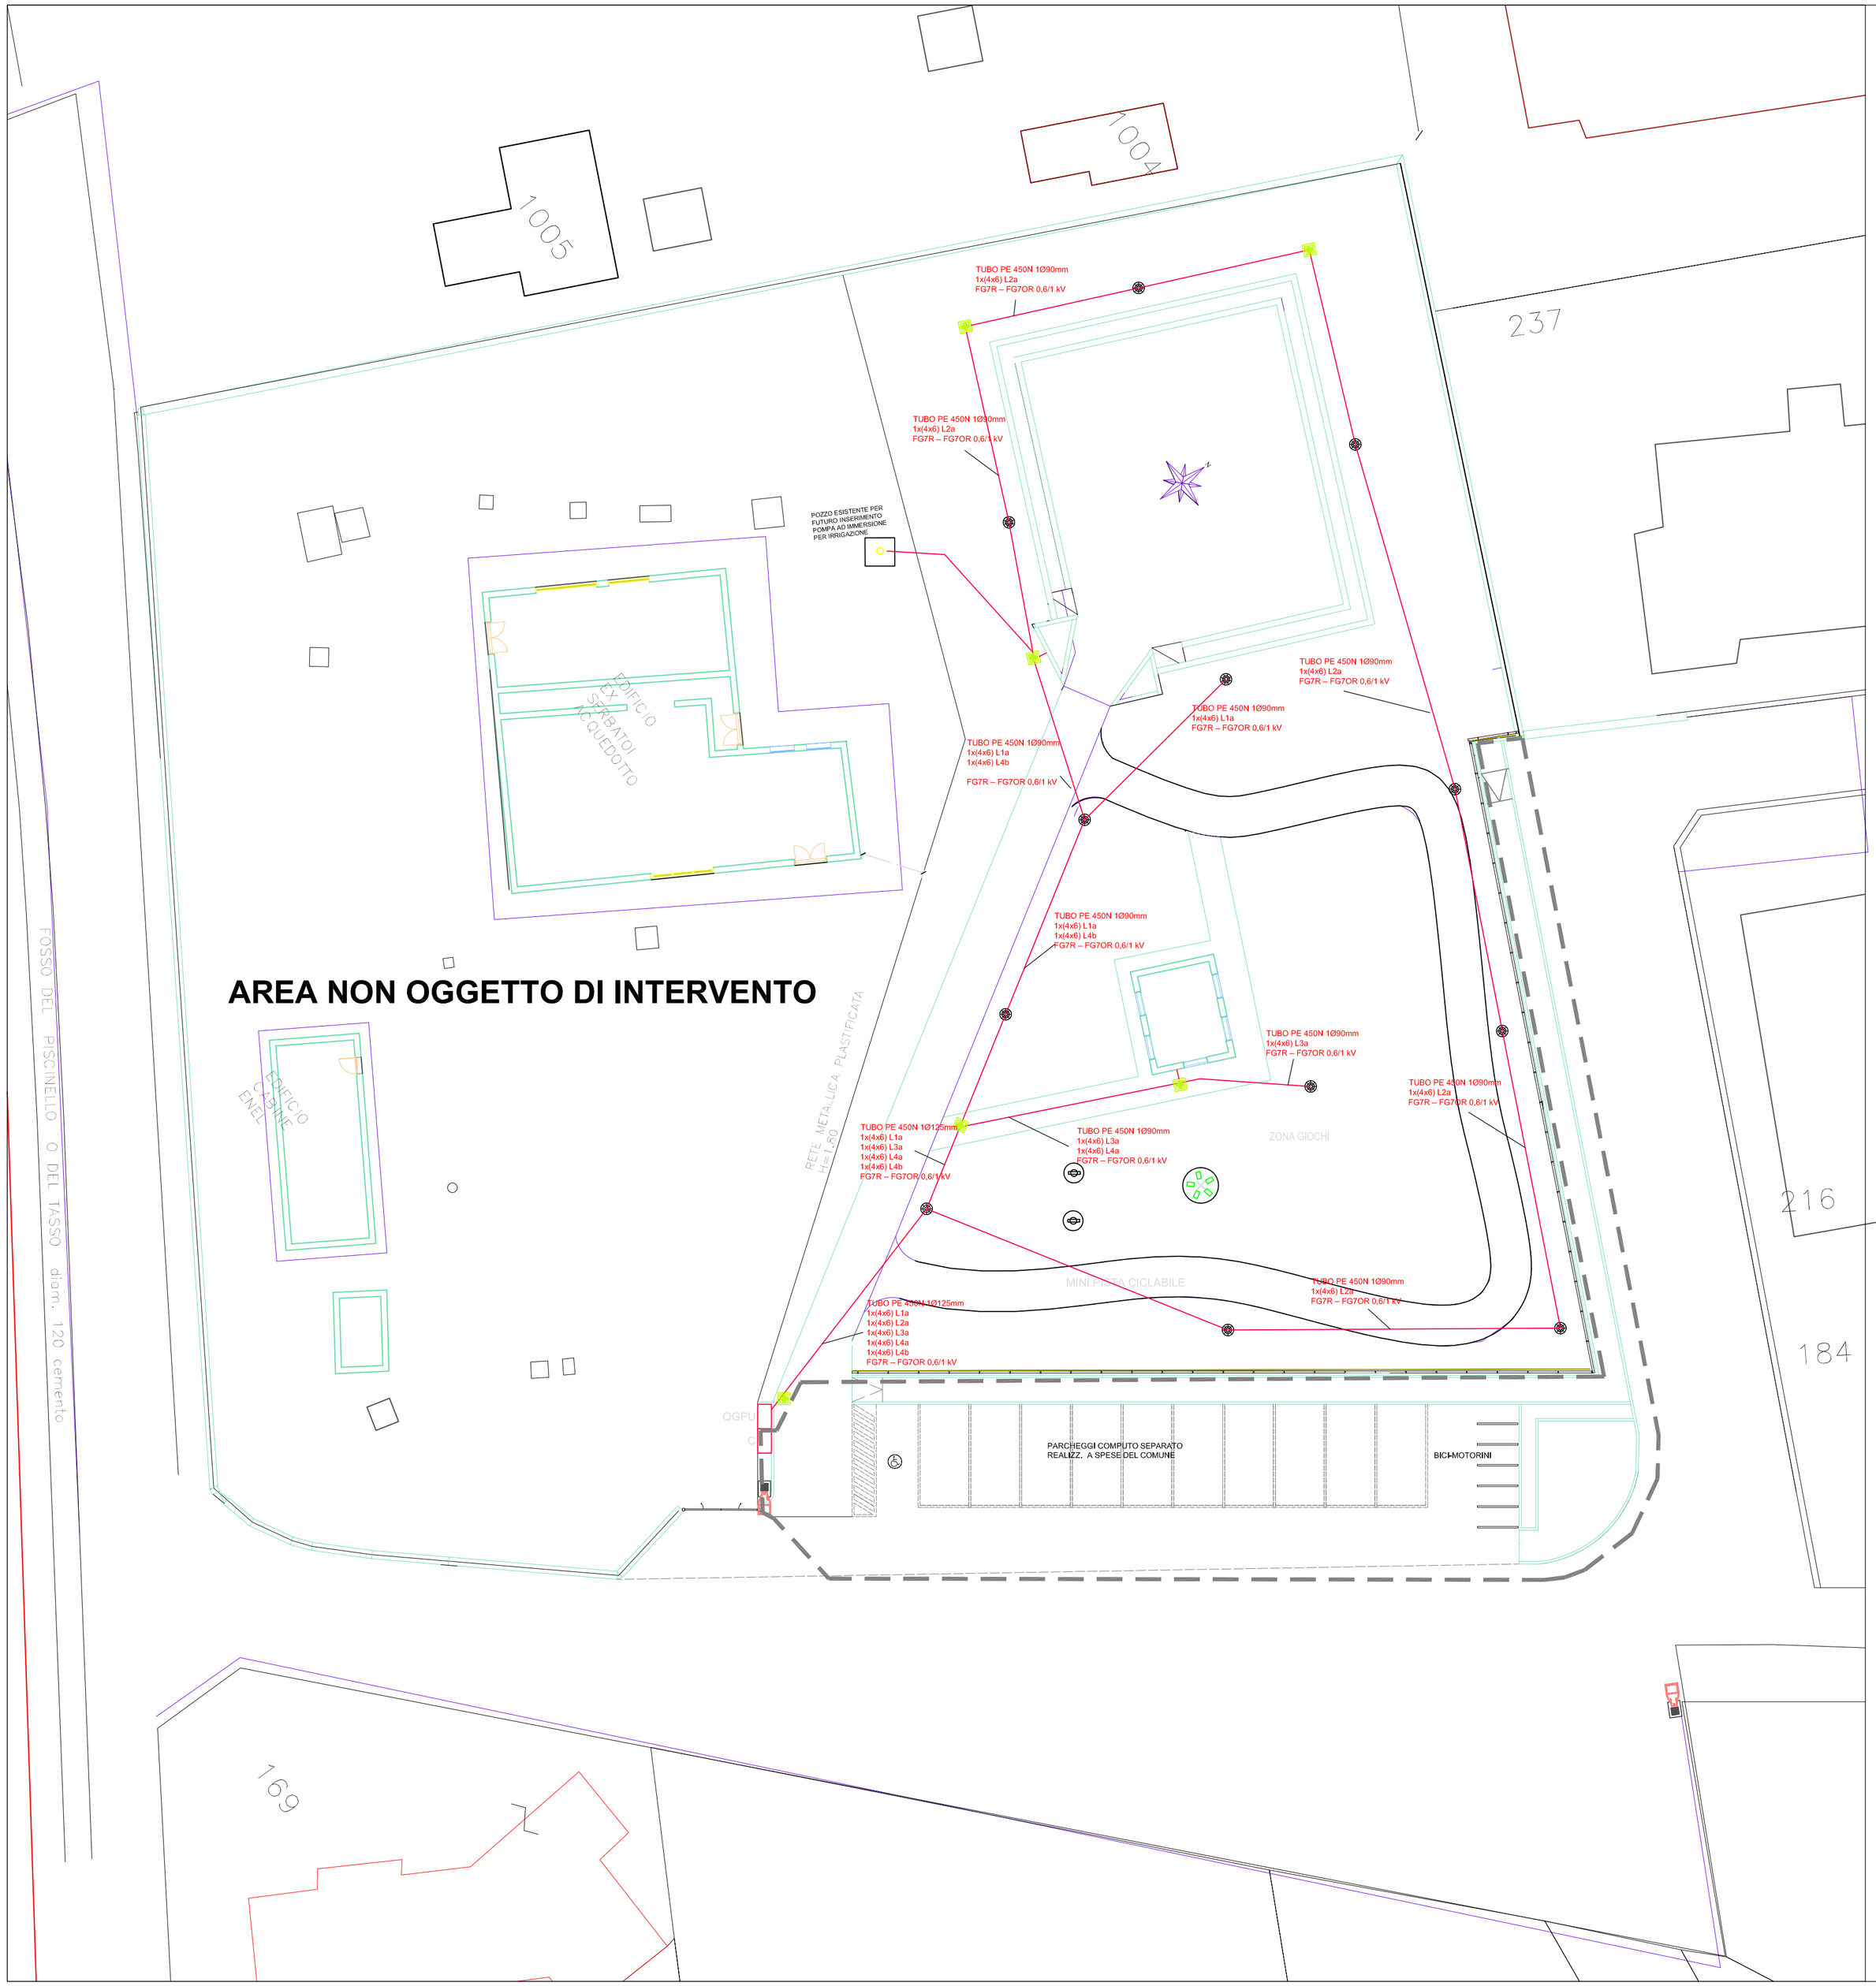

LEGENDA

	LINEA PUBBLICA ILLUMINAZIONE IN TUBO PE 450N Ø90mm
C	PREDISPOSIZIONE CARPENTERIA PER CONTATORE ENEL IMPIANTO ELETTRICO DI PUBBLICA ILLUMINAZIONE
QGPU	QUADRO GENERALE PUBBLICA ILLUMINAZIONE PUBBLICA
	ARMATURA STRADALE ESISTENTE
	PROIETTORE (tipo Corno1) CON SORGENTE LED P=51W FLUSSO LUMINOSO 6315 LM CLASSIFICAZIONE LAMPADE SECONDO CIE: 100 – DOTAZIONE 1X LED ...3383... 33 ...4K; (FATTORE DI CORREZIONE 1000)...
	POZZETTO ISPEZIONABILE DIM. INTERNE 30x30cm CON TELAIO E CHIUSINO IN GHISA C400
	POZZETTO ISPEZIONABILE DIM. INTERNE 30x30cm CON TELAIO E CHIUSINO IN GHISA D250
	POZZETTO ISPEZIONABILE DIM. INTERNE 25x25cm CON TELAIO E CHIUSINO IN GHISA C250
	POZZETTO ISPEZIONABILE DIM INTERNE 25x25cm CON TELAIO E CHIUSINO IN GHISA D400
	POZZETTO ISPEZIONABILE 50X50cm, TELAIO E CHIUSINO IN GHISA D400
	LINEA ENEL IN TUBAZIONE Ø90mm
	POZZETTO ENEL DIM. INTERNE 60x60

area non oggetto di intervento

COMUNE DI DERUTA
Provincia di Perugia

oggetto intervento:

DGR N. 530/2019 - FSC 2014/2020 "Interventi di Rigenerazione Urbana"
LAVORI DI RIGENERAZIONE URBANA DELL'AREA PUBBLICA EX POZZI in Vi a F. Briganti - Deruta capoluogo
1° STRALCIO FUNZIONALE

Progettazione :
- Arch. Franco Belli

Responsabile Unico del Procedimento:
Geom. Fabio Tamantini

Direttore Lavori:
Arch. Franco Belli

Coordinamento della sicurezza in fase di esecuzione :
Arch. Franco Belli

Collaudatore:

Consulenza :
- P.I. Antonio Ugolini

Collaudatore Statico:

Esecutore lavori edili: .....
Esecutore impianti meccanicii : .....
Esecutore impianti elettrici : .....

Committente :
COMUNE DI DERUTA

titolo elaborato:
IMPIANTO A RETE ILLUMINAZIONE E ENERGIA ELETTRICA

n° tavola		Progr.	Rev.	Scala
IE02	STATO DI PROGETTO	-	0	1:10-1:20

Directory di destinazione:
revisione elaborato

N. Rev.	Data Rev.	Descrizione Revisione	Visto	Firma	Redazione grafica
01	09/2021	Progetto Esecutivo			