PARTICOLARE DI INSTALLAZIONE QUADRO ELETTRICO DI PUBBLICA ILLUMINAZIONE CON CONTROLLORE DI POTENZA VISTA IN PIANTA

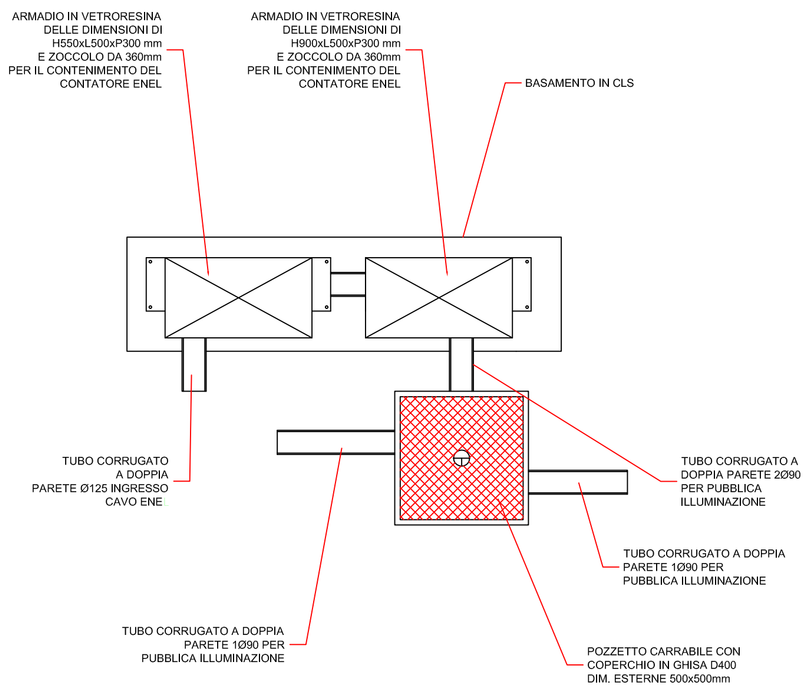

PARTICOLARE FUORI SCALA

VISTA FRONTALE

PARTICOLARE DI INSTALLAZIONE QUADRO ELETTRICO DI PUBBLICA ILLUMINAZIONE VISTA FRONTALE

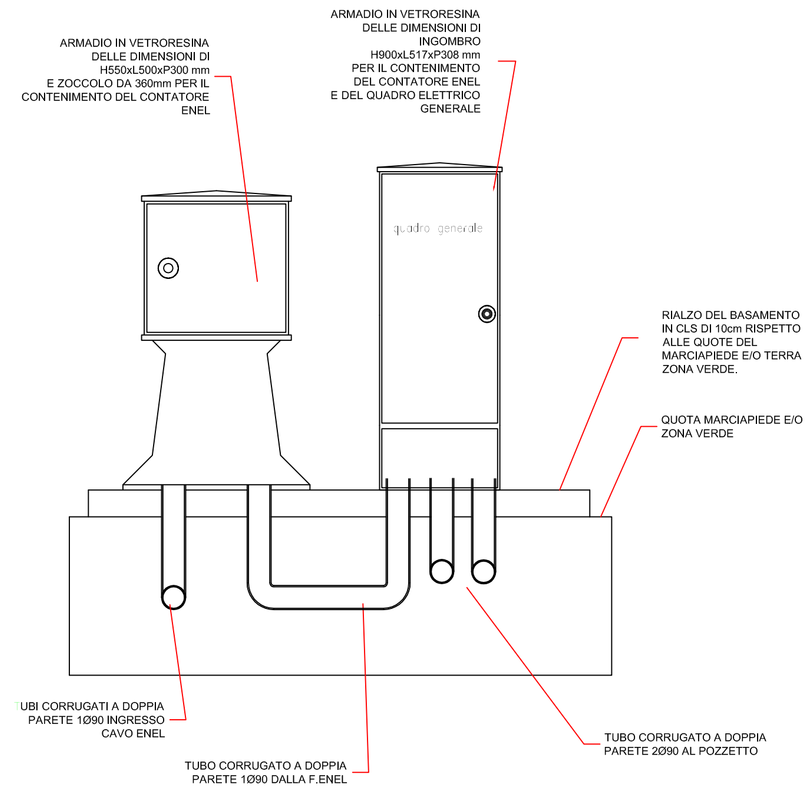

PARTICOLARE FUORI SCALA

VISTA FRONTALE

TRINCEA SU PIANO VIABILE (ASFALTO E VARIE) PER PUBBLICA ILLUMINAZIONE

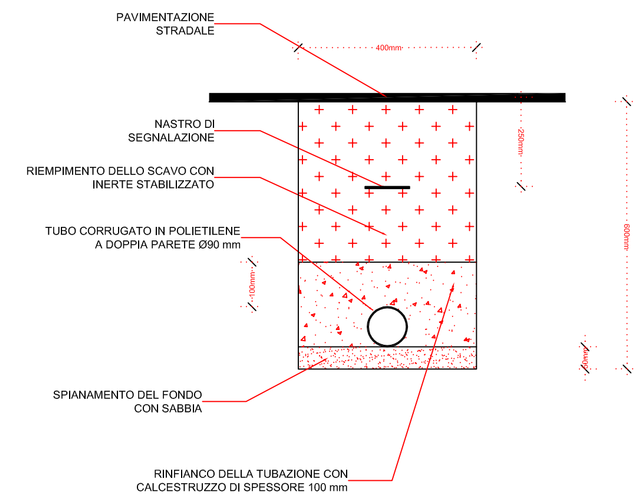

SCALA 1:10

NOTE:
TRINCEA "TIPO" PER POSA TUBI Ø90 SU PIANO VIABILE - ASFALTO E VARIE

PARTICOLARE MORSETTIERA DA PALO

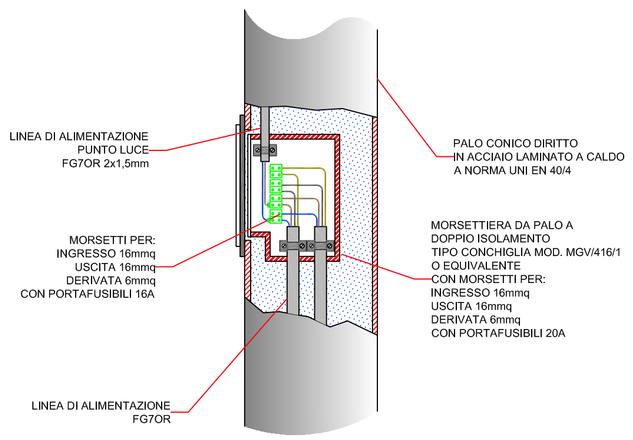

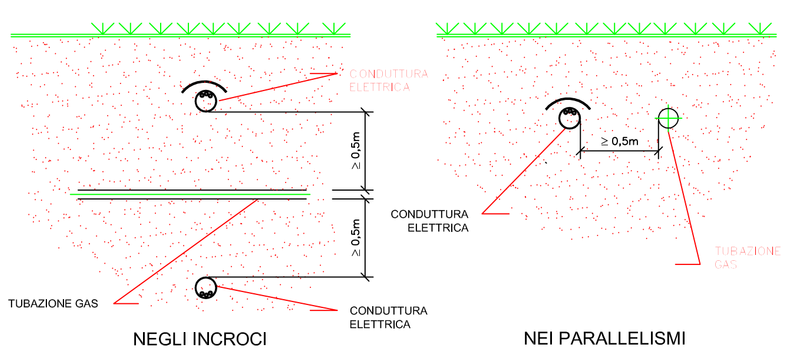

NEGLI INCROCI

NEI PARALLELISMI

DISTANZE DI RISPETTO DALLE CONDUTTURE GAS INTERRATE

PARTICOLARE BASAMENTO

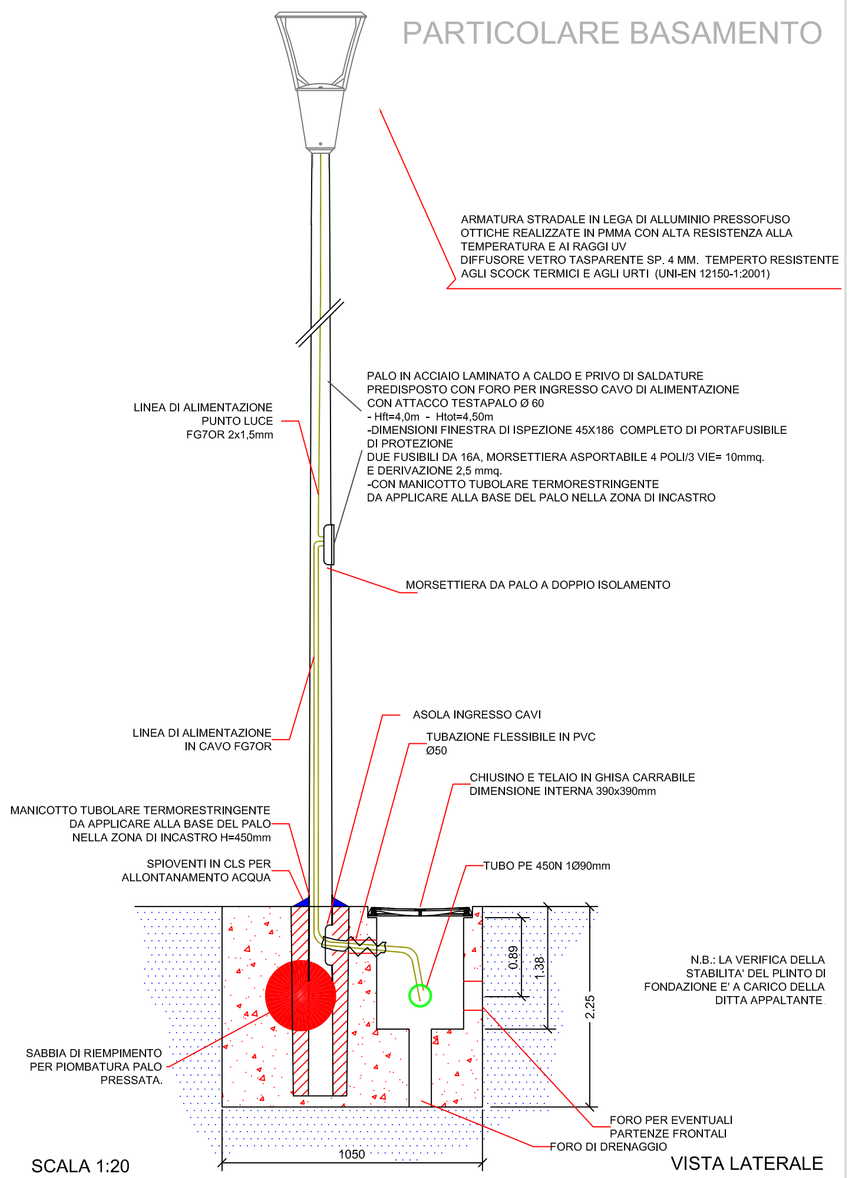

SCALA 1:20

VISTA LATERALE

PARTICOLARE REALIZZAZIONE BASAMENTO IN CEMENTO PER SOSTEGNO DI PUBBLICA ILLUMINAZIONE

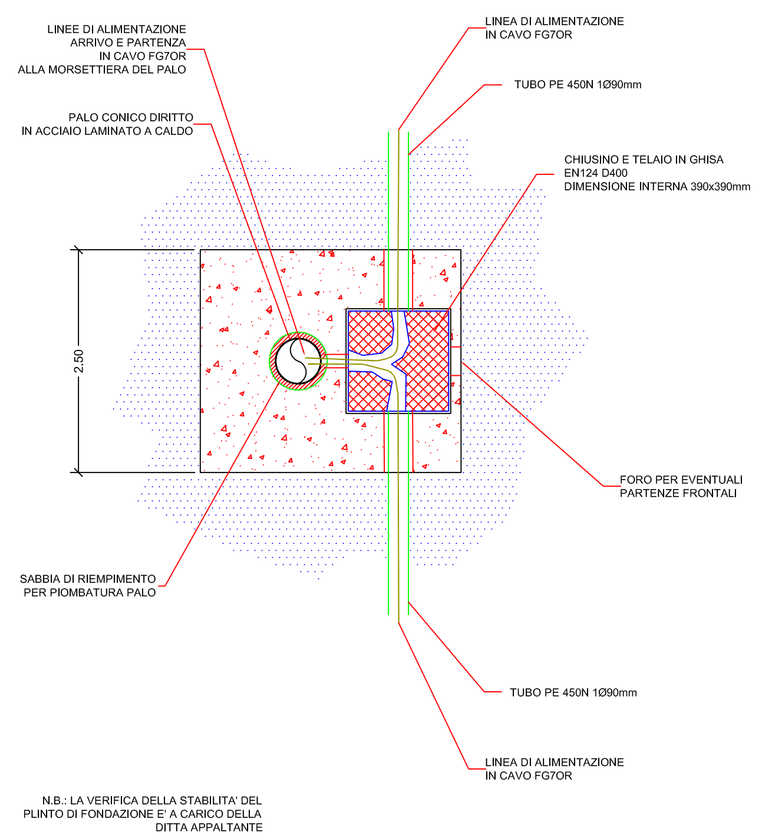

SCALA 1:20

VISTA IN PIANTA

COMUNE DI DERUTA
Provincia di Perugia

oggetto intervento:

DGR N. 530/2019 - FSC 2014/2020 "Interventi di Rigenerazione Urbana" LAVORI DI RIGENERAZIONE URBANA DELL'AREA PUBBLICA EX POZZI in Vi a F. Briganti - Deruta capoluogo 1° STRALCIO FUNZIONALE

Progettazione : - Arch. Franco Belli	Responsabile Unico del Procedimento: Geom. Fabio Tamantini
	Direttore Lavori: Arch. Franco Belli
	Coordinamento della sicurezza in fase di esecuzione : Arch. Franco Belli
	Collaudatore:
Consulenza : - P.I. Antonio Ugolini	Collaudatore Statico:

Esecutore lavori edili:	Esecutore impianti meccanicii :	Esecutore impianti elettrici :	Committente :
.....	.....	.....	COMUNE DI DERUTA

titolo elaborato:

IMPIANTO ILLUMINAZIONE - PARTICOLARI

n° tavola		Progr.	Rev.	Scala
IE03	STATO DI PROGETTO	-	0	1:10-1:20

Directory di destinazione:

revisione elaborato

N. Rev.	Data Rev.	Descrizione Revisione	Visto	Firma	Redazione grafica
01	09/2021	Progetto Esecutivo			