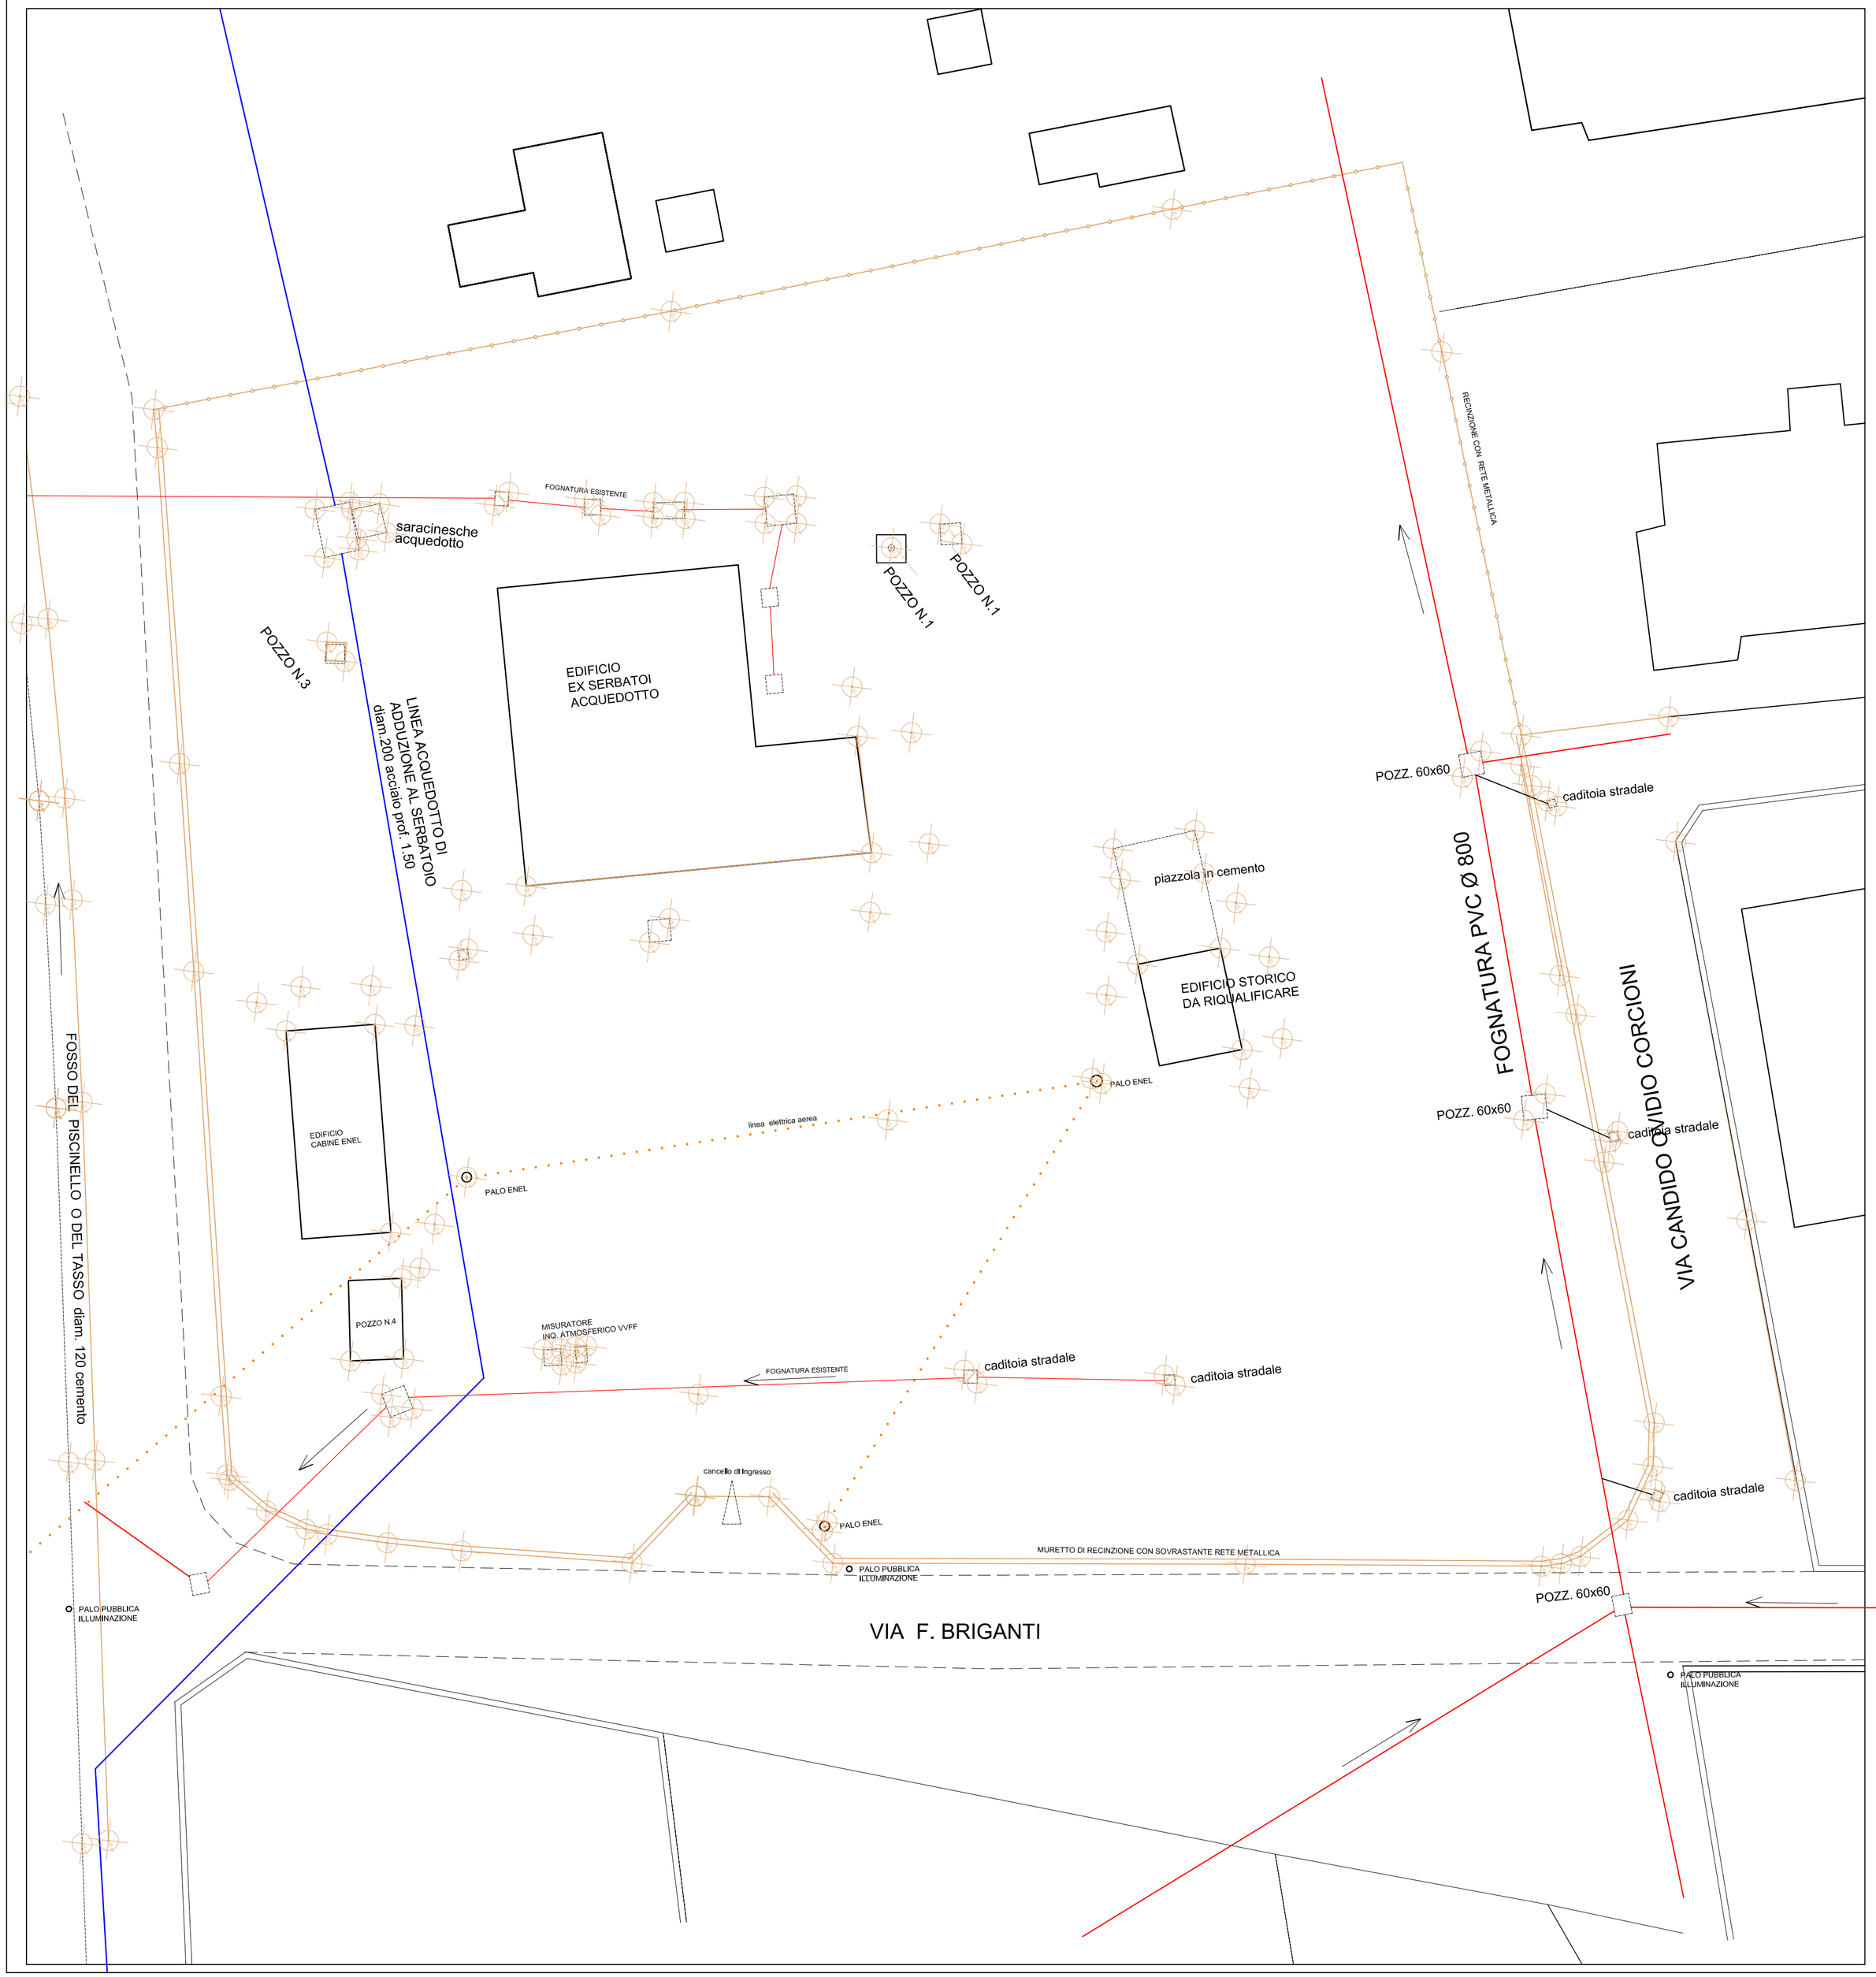

COMUNE DI DERUTA
Provincia di Perugia

oggetto intervento:

DGR N. 530/2019 - FSC 2014/2020 "Interventi di Rigenerazione Urbana"
LAVORI DI RIGENERAZIONE URBANA DELL'AREA PUBBLICA EX POZZI in Vi a F. Briganti - Deruta capoluogo
1° STRALCIO FUNZIONALE

Progettazione esecutiva:

- Arch. Franco Belli

Responsabile Unico del Procedimento:

Geom. Fabio Tamantini

Direttore Lavori:

Arch. Franco Belli

Coordinamento della sicurezza in fase di esecuzione :

Arch. Franco Belli

Collaudatore:

Collaudatore Statico:

Esecutore lavori edili:	Esecutore impianti meccanicii :	Esecutore impianti elettrici :	Committente :
.....	.....	.....	COMUNE DI DERUTA

titolo elaborato:

INFRASTRUTTURE A RETE

n° tavola		Progr.	Rev.	Scala
R2	STATO ATTUALE	-	0	1:200

Directory di destinazione:

revisione elaborato

N. Rev.	Data Rev.	Descrizione Revisione	Visto	Firma	Redazione grafica
01	09/2021	Progetto esecutivo			