

vista aerea zona di intervento




planimetria catastale 1:2000
fig. 24 part. 53-101





ESTRATTO PRG 1:2000

LEGENDA PRG

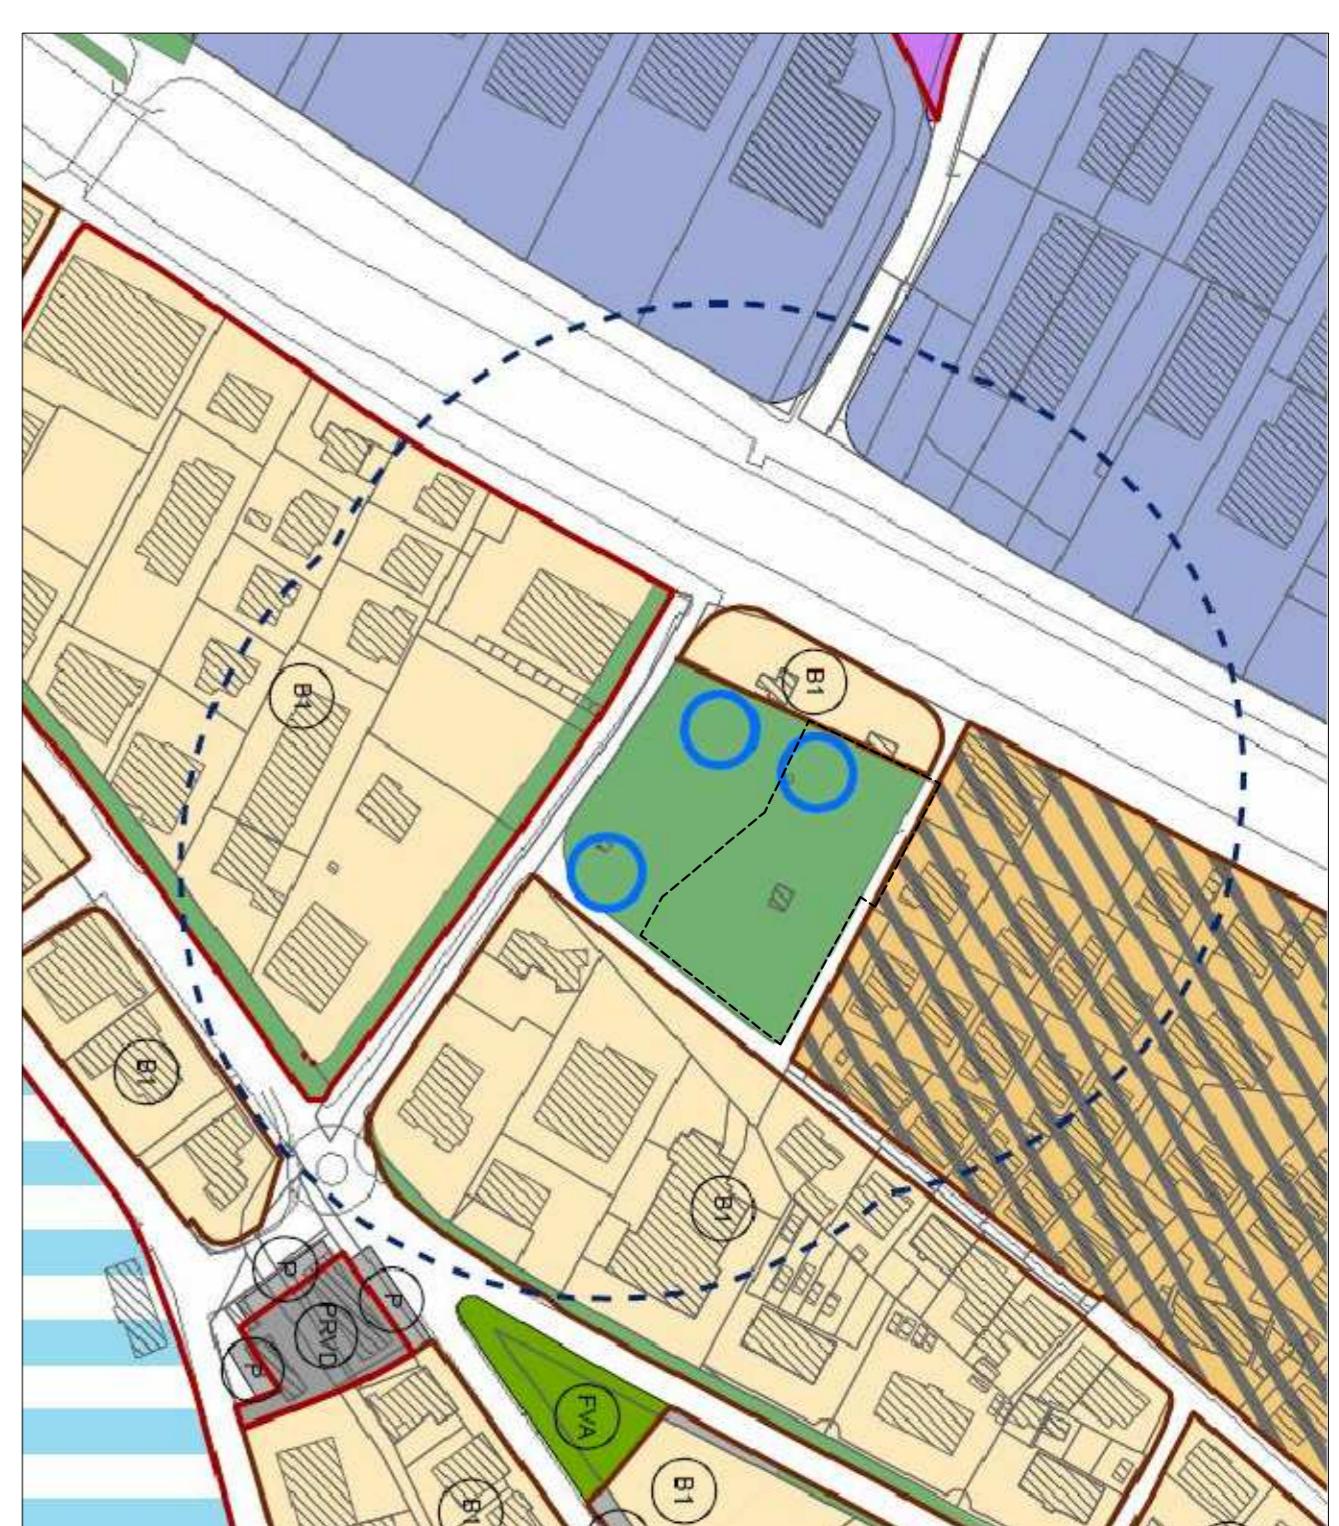

SISTEMA AMBIENTALE	
	Acqua
	Ambito delle Aree Boscate
	Ambiti di tutela ambientale
	Ambiti e fasce di rispetto ecologico-ambientale
	Alberature e Filan esistenti e Filan
	AREB Fascia A
	AREB Fascia B
	Fascia di rispetto (Art. 48 comma 1 L.R. 27/2000)
	VRA Ambiti e fasce di rispetto idopotabile fasce di rispetto

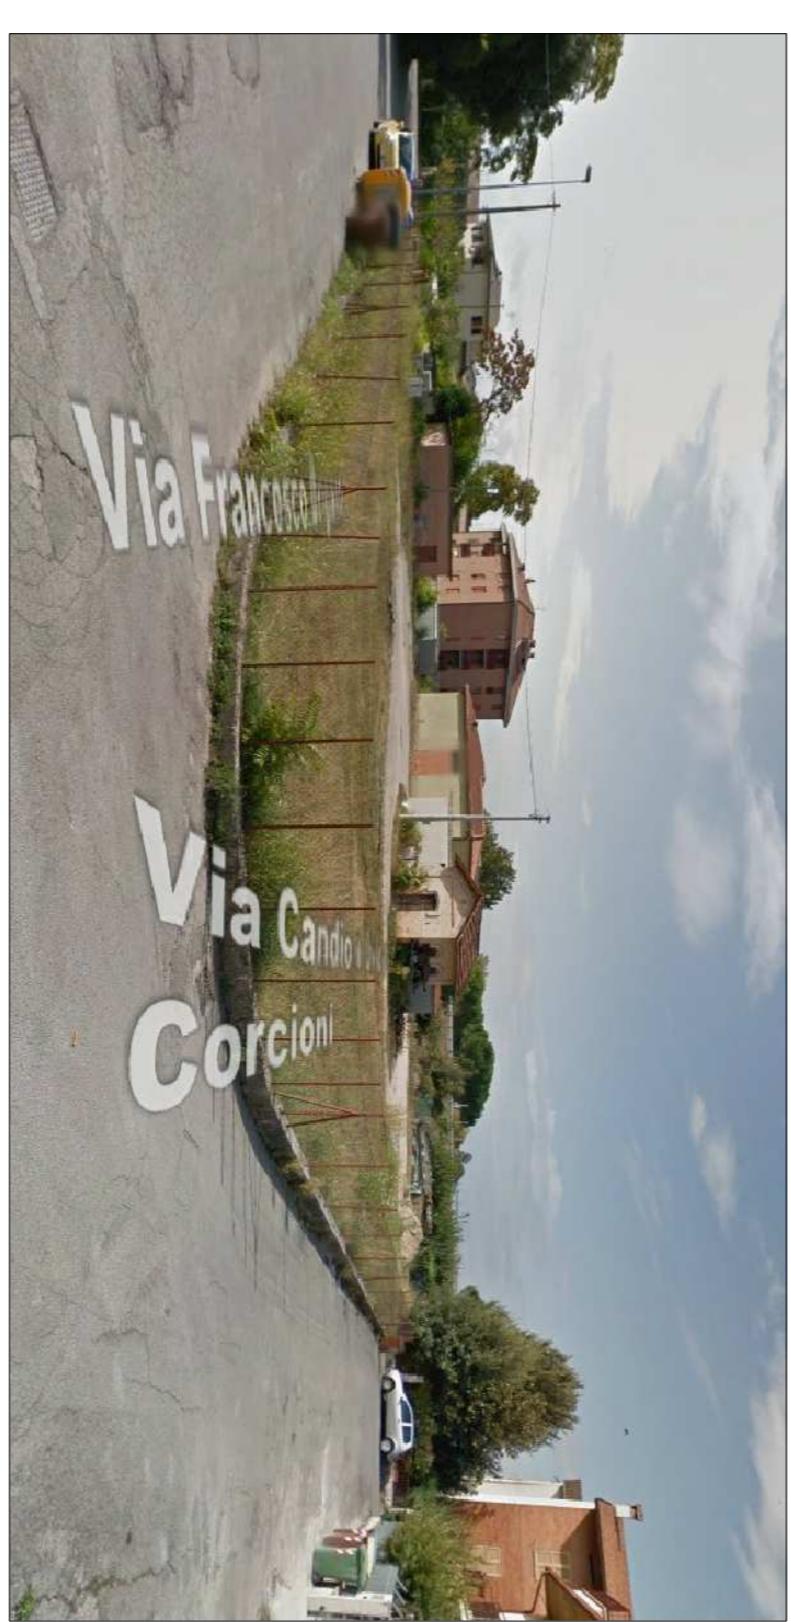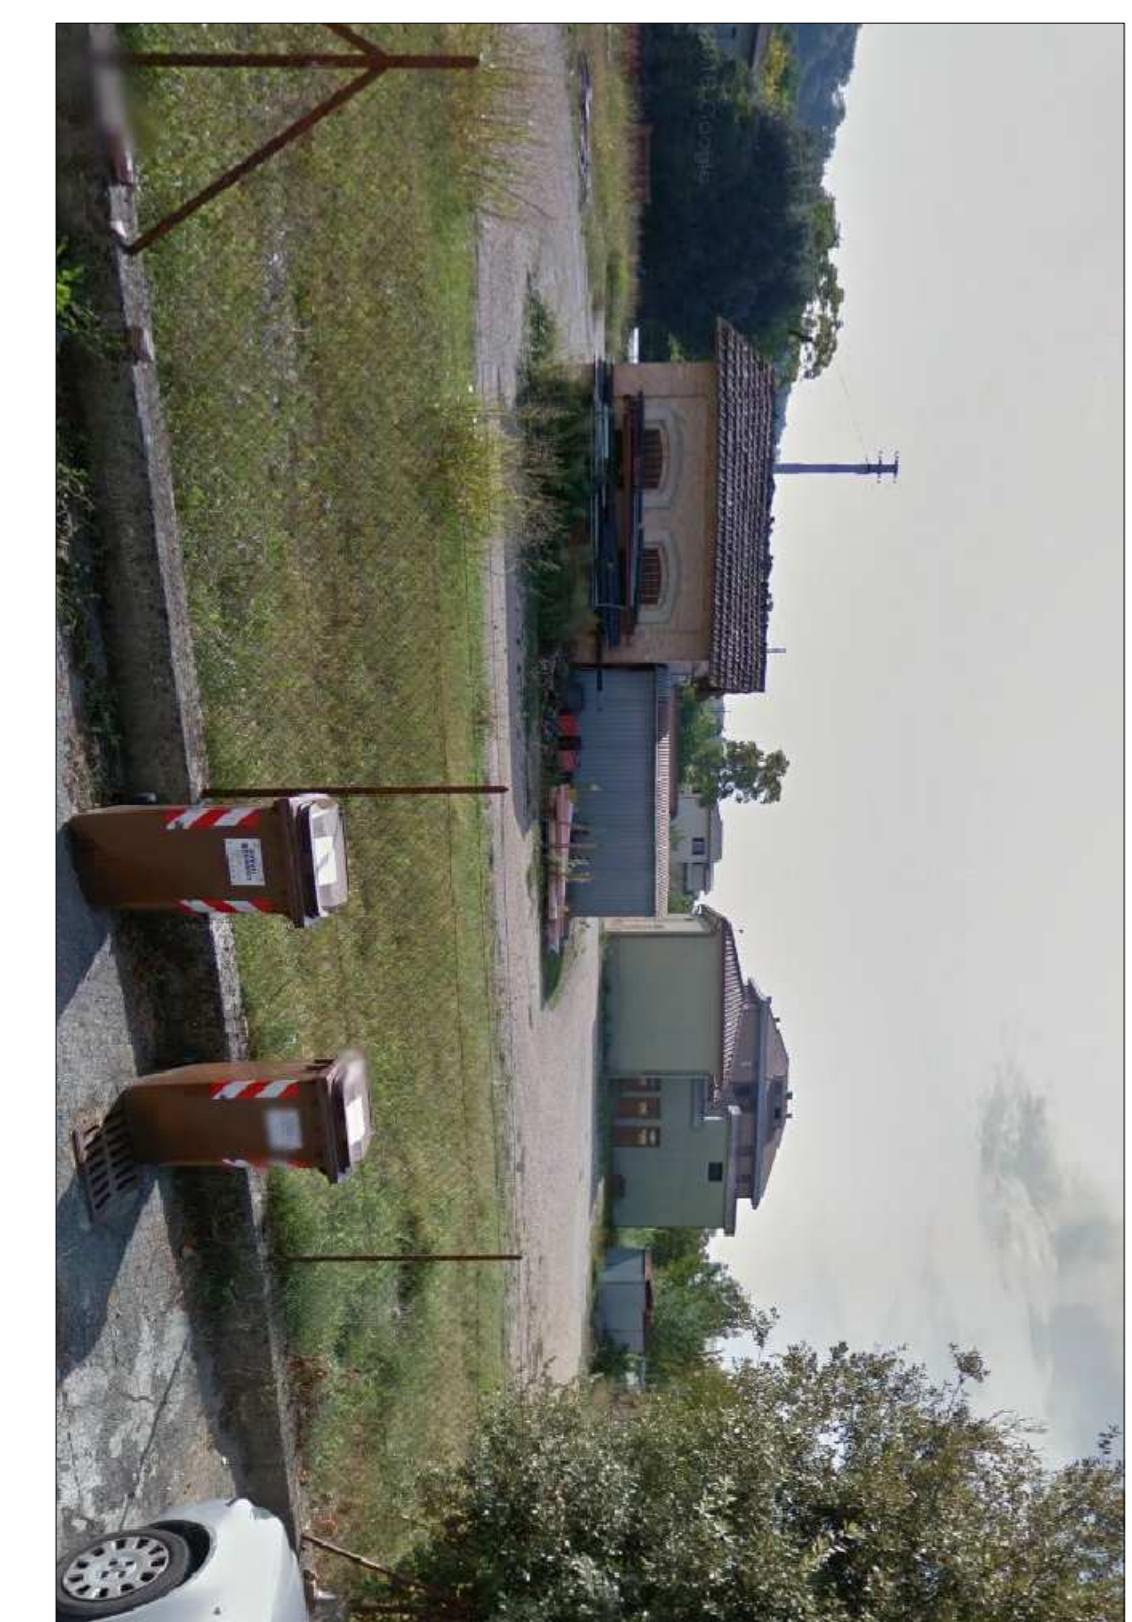

COMUNE DI DERUTA Provincia di Perugia			
Oggetto intervento:			
DGR N. 530/2019 - FSC 2014/2020 "Interventi di Rigenerazione Urbana EX LAVORI DI RIGENERAZIONE URBANA DELL'AREA PUBBLICA EX POZZI in Via F. Brigantii - Deruta capoluogo 1° STRALCIO FUNZIONALE			
<p>Progettazione esecutiva:</p> <p>- Arch. Franco Belli</p> <p>Responsible Unico del Procedimento:</p> <p>Geom. Fabio Tantantini</p> <p>Direttore Lavori:</p> <p>Arch. Franco Belli</p> <p>Coordinamento della sicurezza in fase di esecuzione:</p> <p>Arch. Franco Belli</p> <p>Collaudatore:</p> <p>Collaudatore Statico:</p> <p>Collaudatore:</p> <p>Collaudatore Statico:</p>			
Esecuzione lavori edili:	Esecuzione impianti meccanici:	Esecuzione impianti idraulici:	Commissione:
.....	COMUNE DI DERUTA
Inquadramento urbanistico			
n° tavola	PLANIMETRIE	Prog. Rev. 0	Scal. variab.
R1			
Dirigente di destinazione:			
Revisione elaborato:			
01 09/2021	Progetto Esecutivo	Visto	Firma
N. Rev.	Da/Riv.	Descrizione Revisione	Redazione grafica