




Dettaglio 3  
Scala : 1 : 20

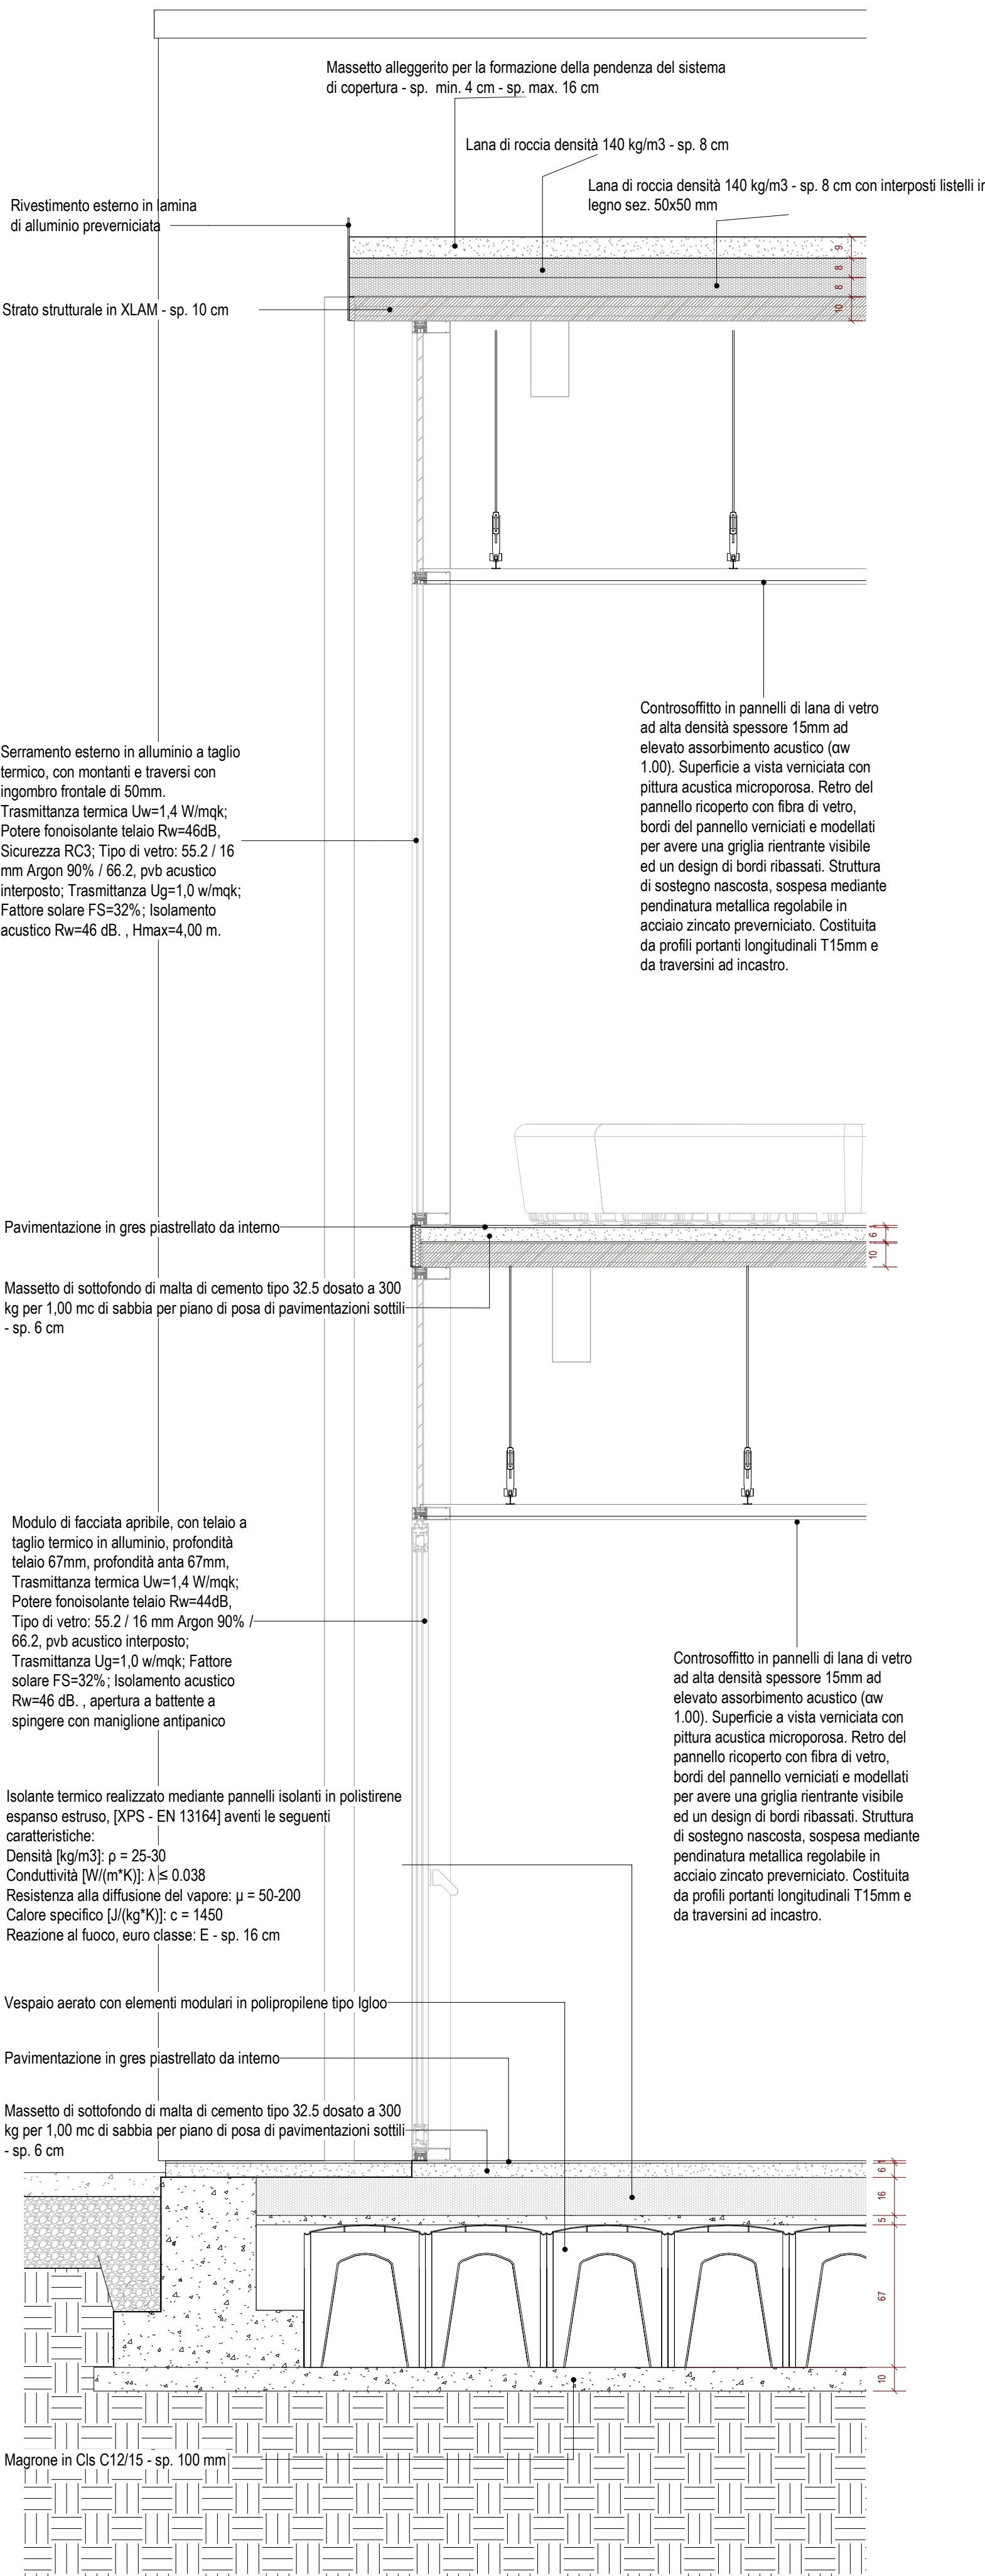


Dettaglio 1  
Scala : 1 : 20

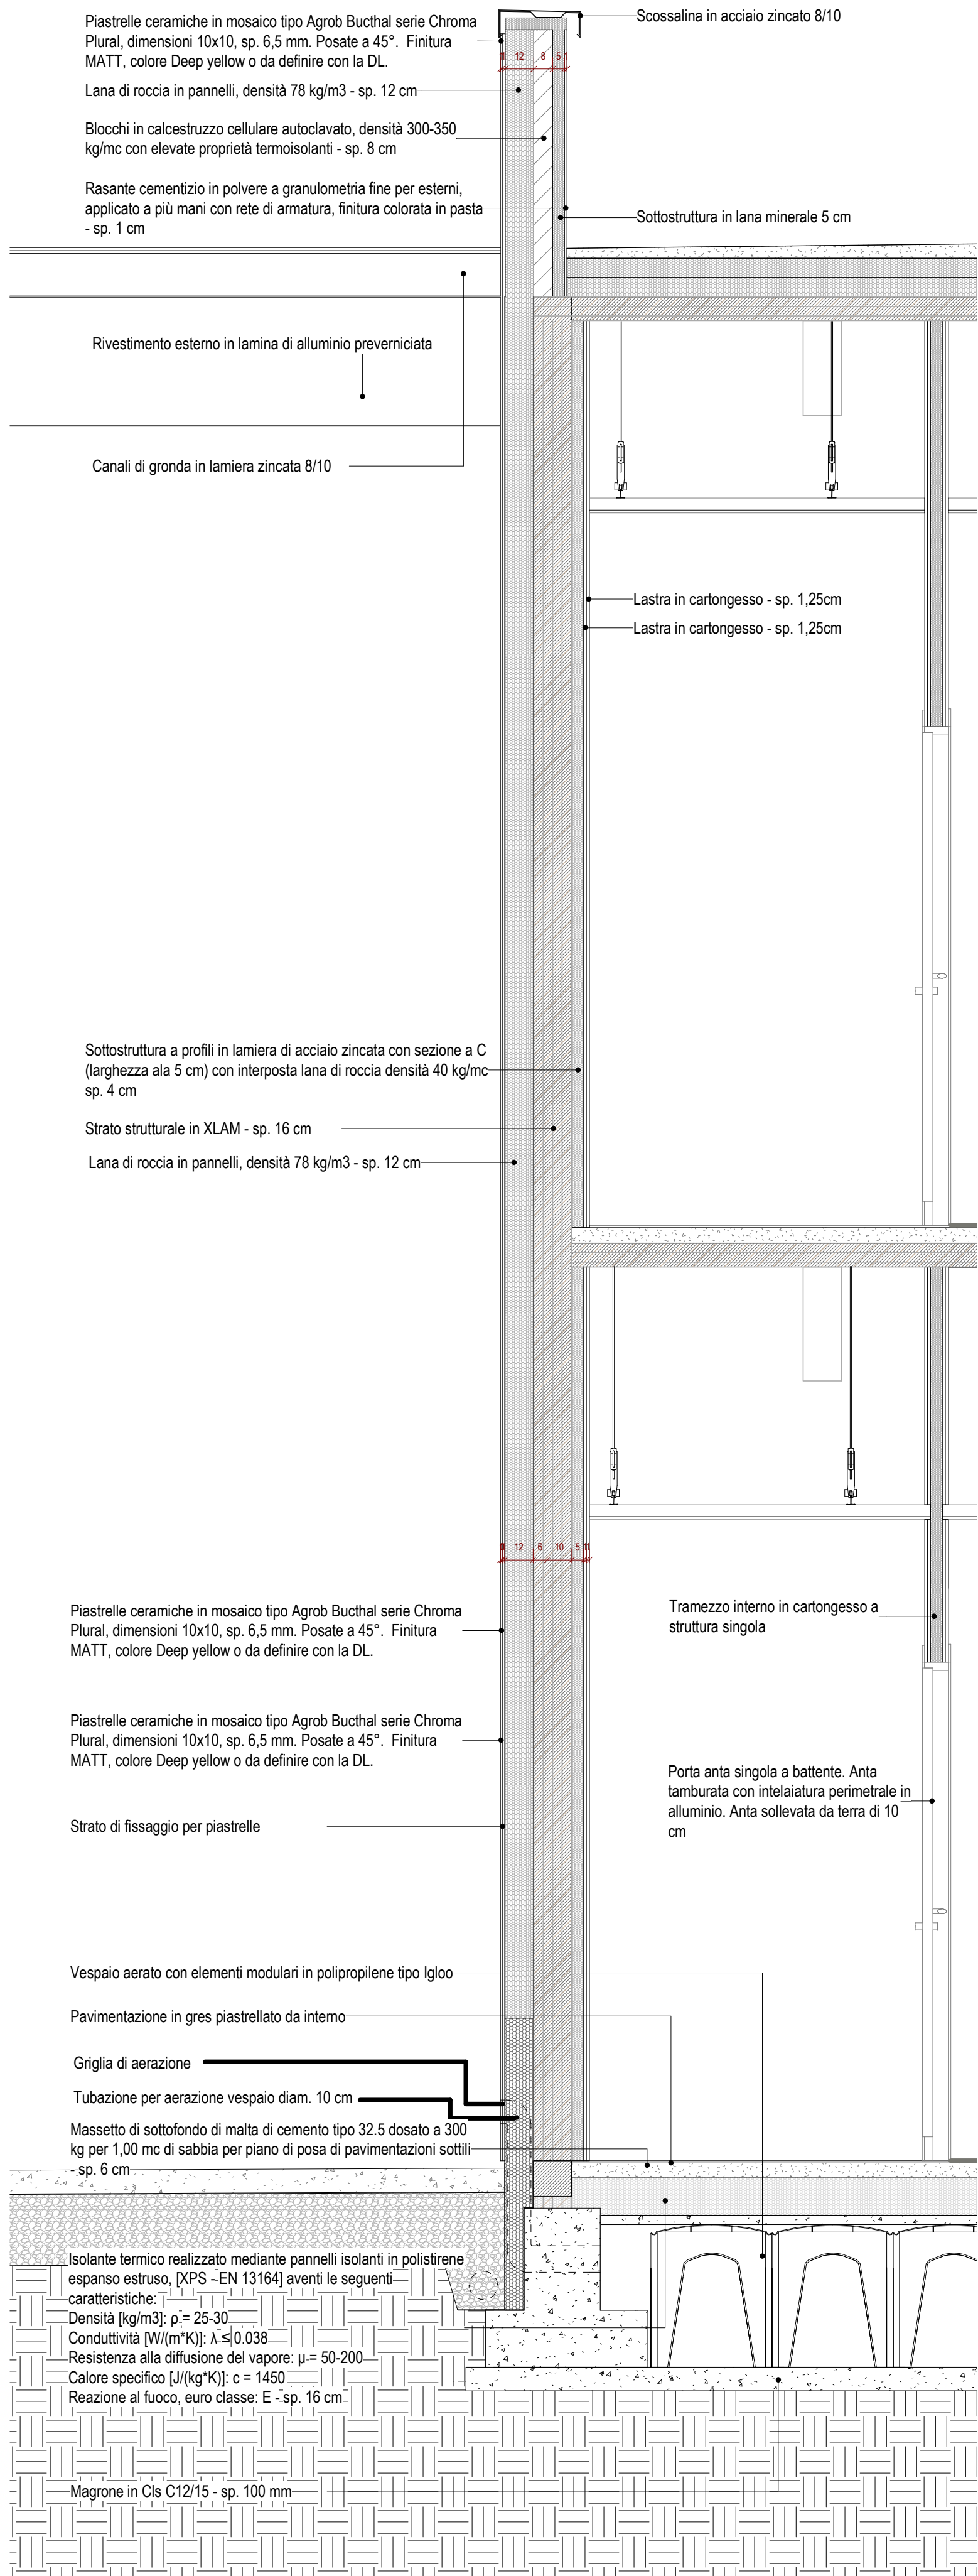


Dettaglio 2  
Scala : 1 : 20

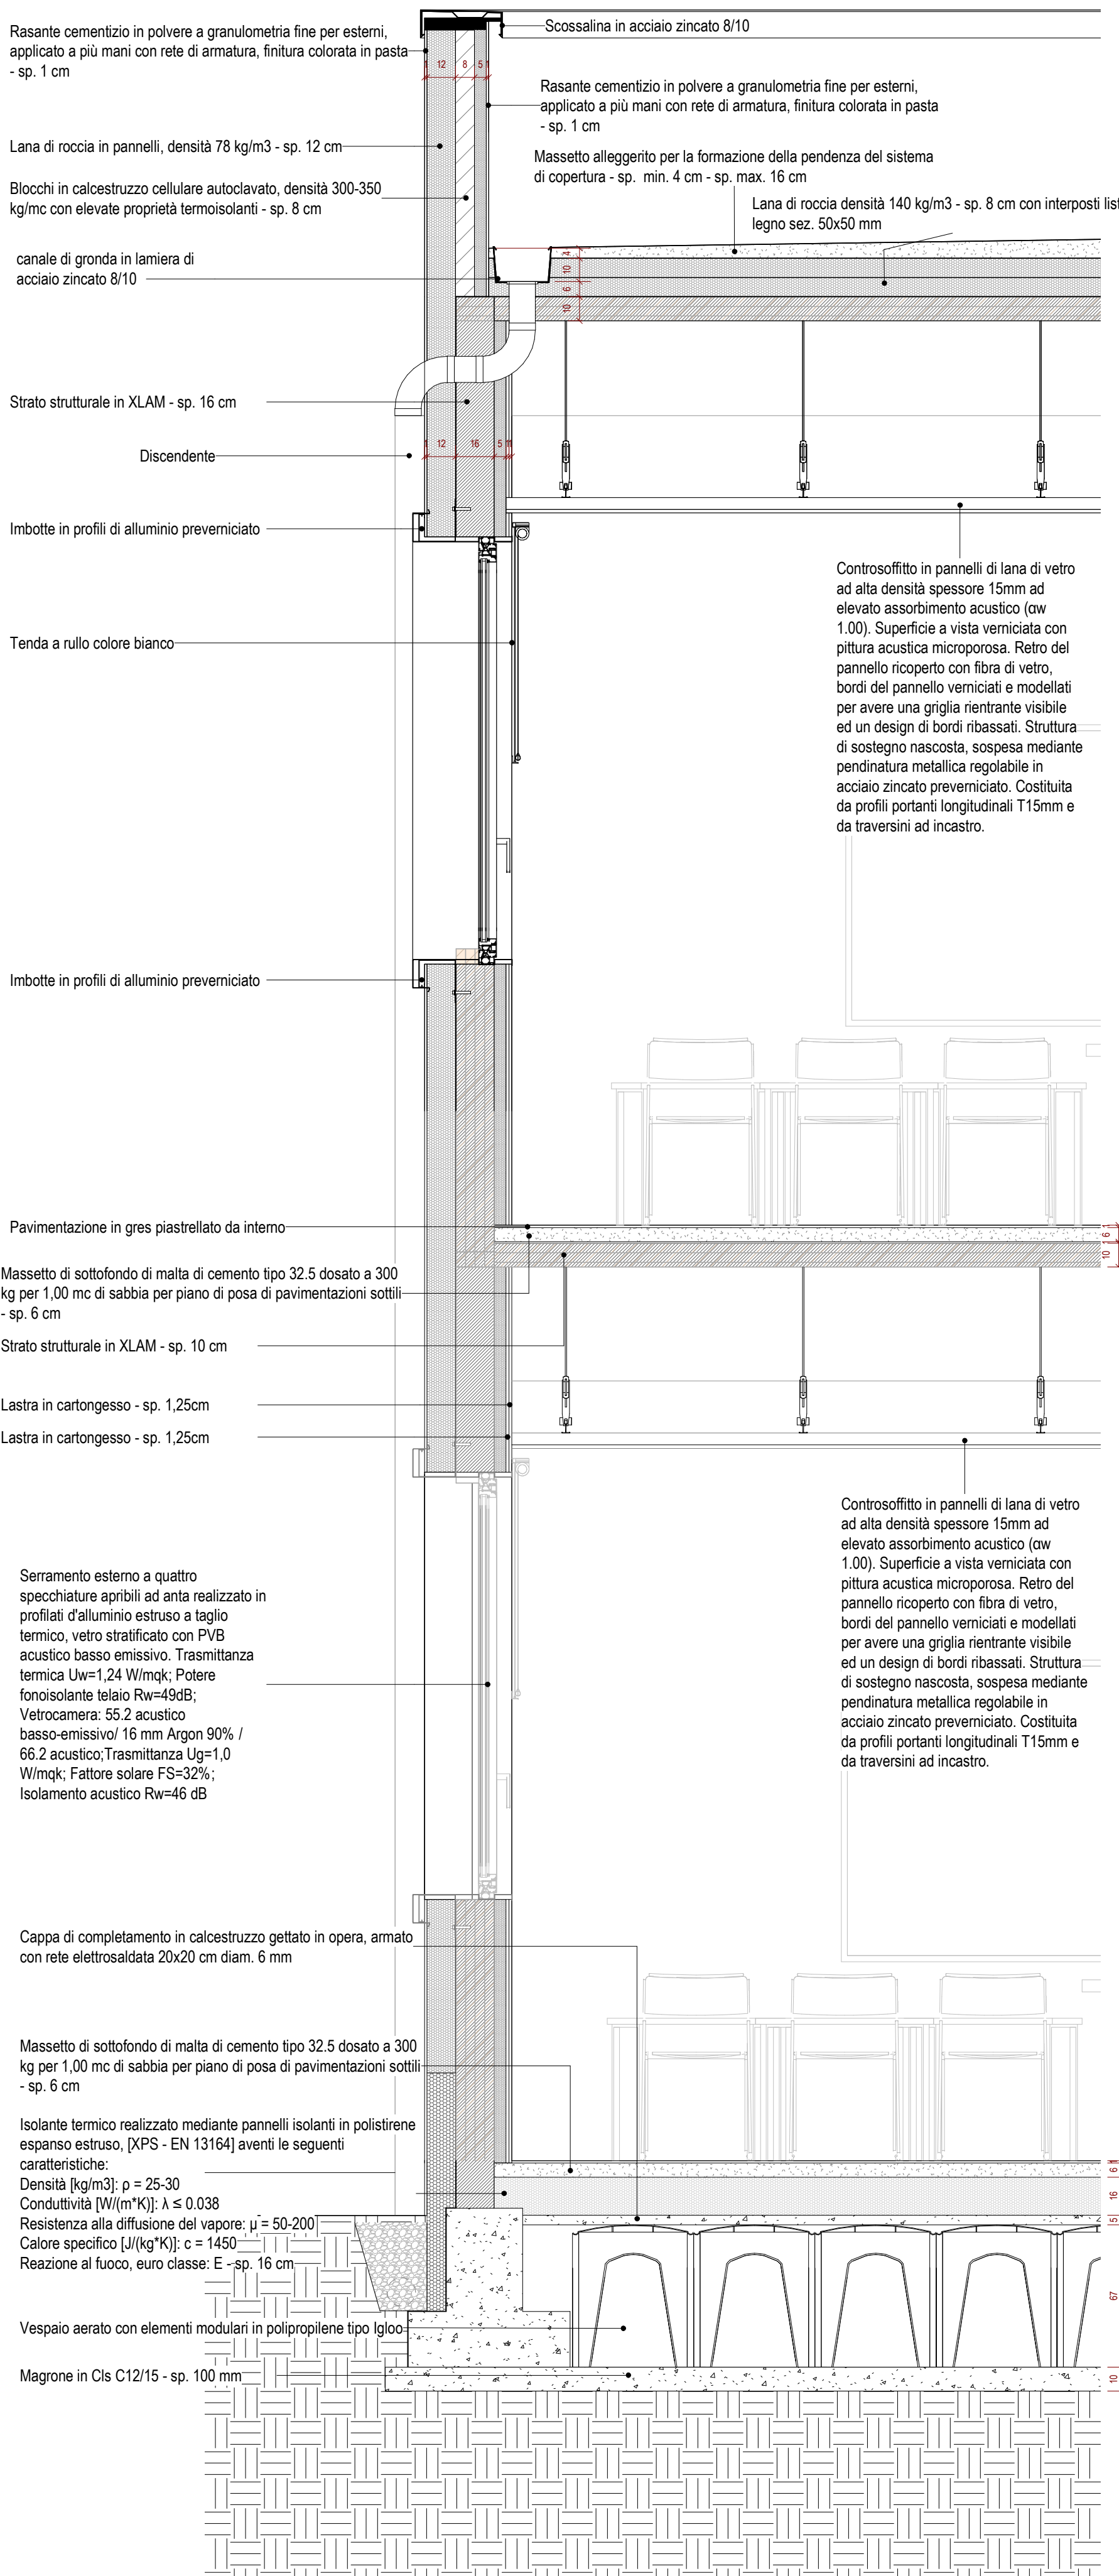


Dettaglio Ascensore - Sezione  
Scala : 1 : 20

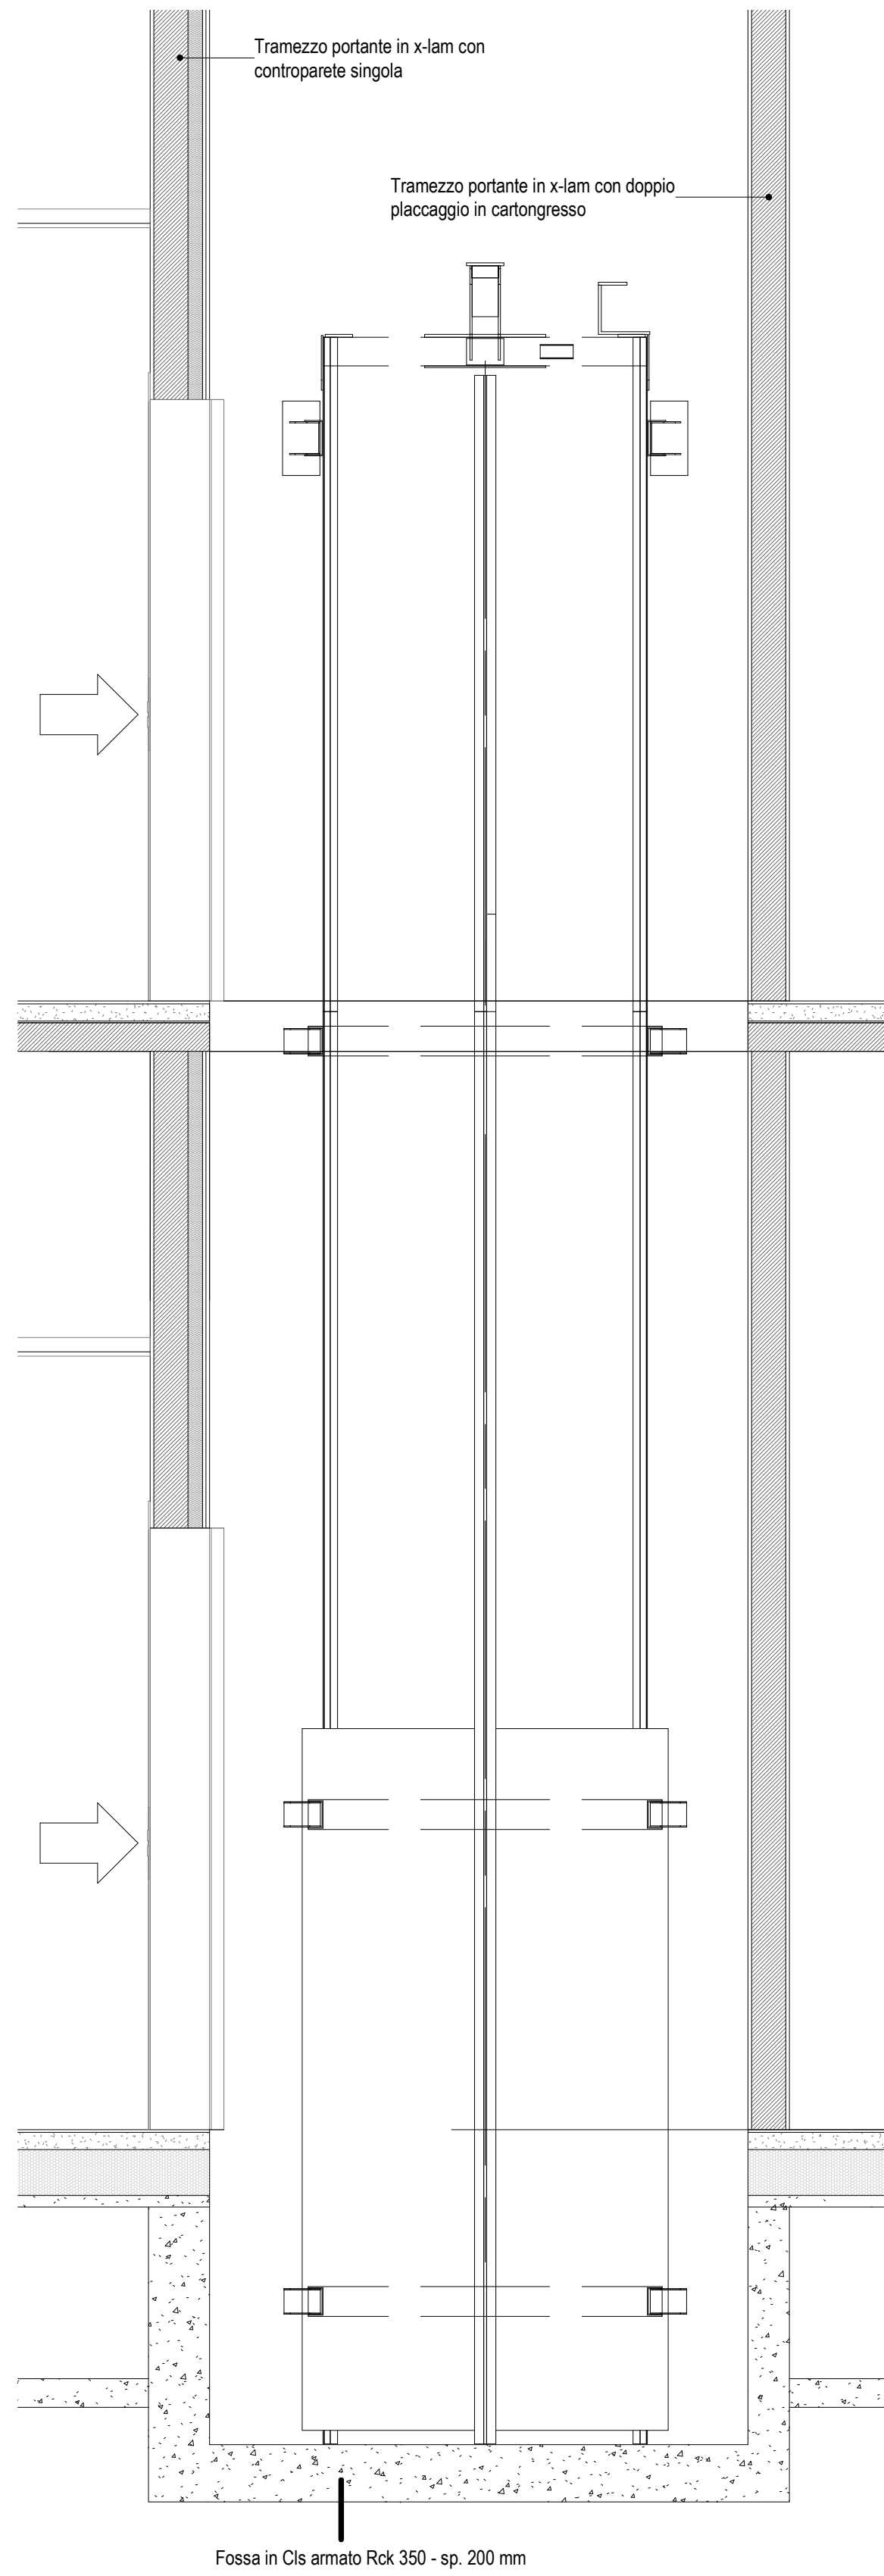


Dettaglio Ascensore - Pianta  
Scala : 1 : 20

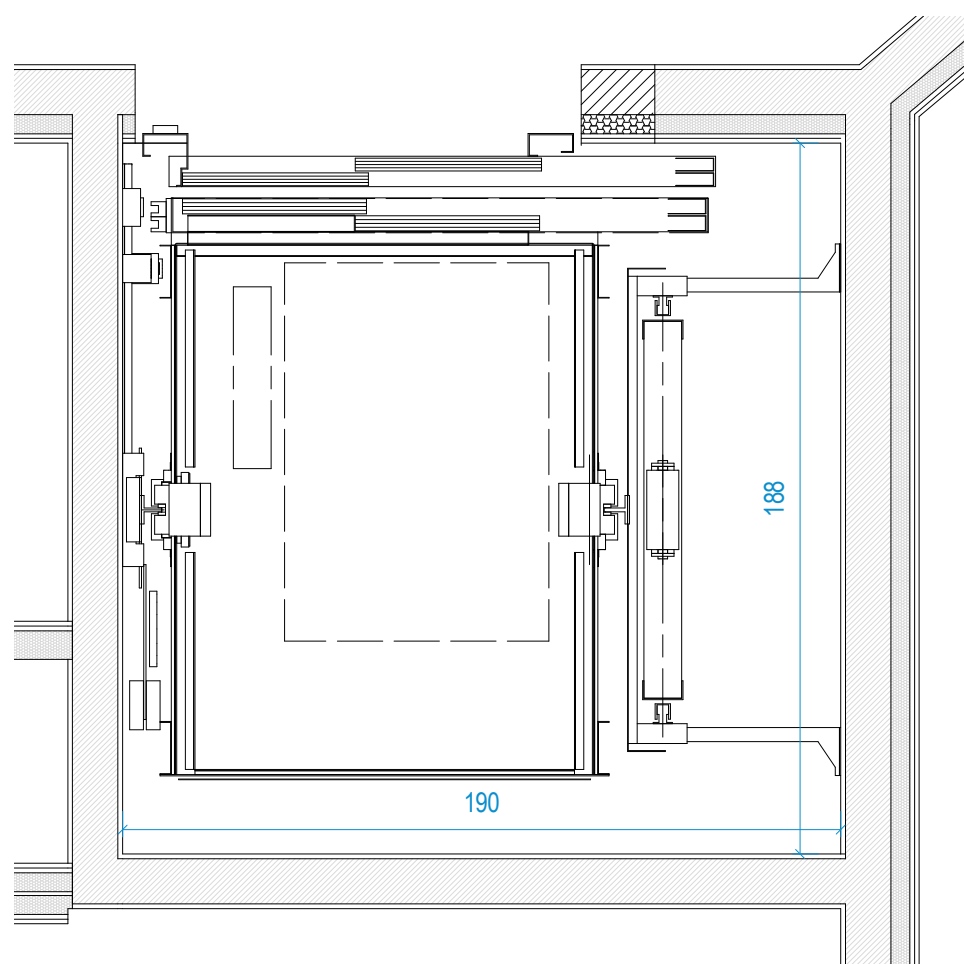


Dettaglio Scala interna  
Scala : 1 : 20

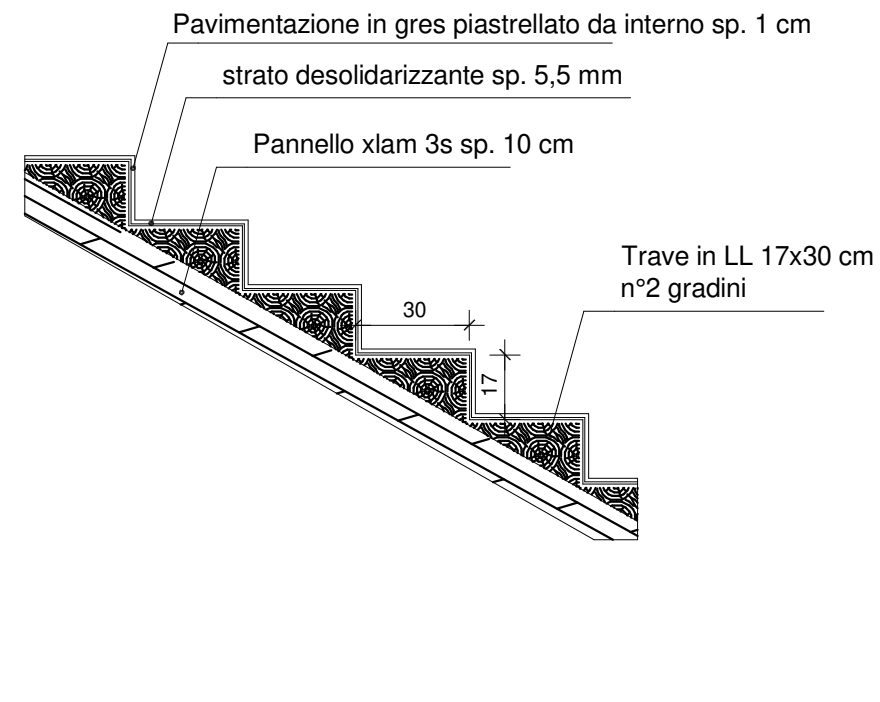


Dettaglio attacco rete scarico  
Scala : 1 : 20

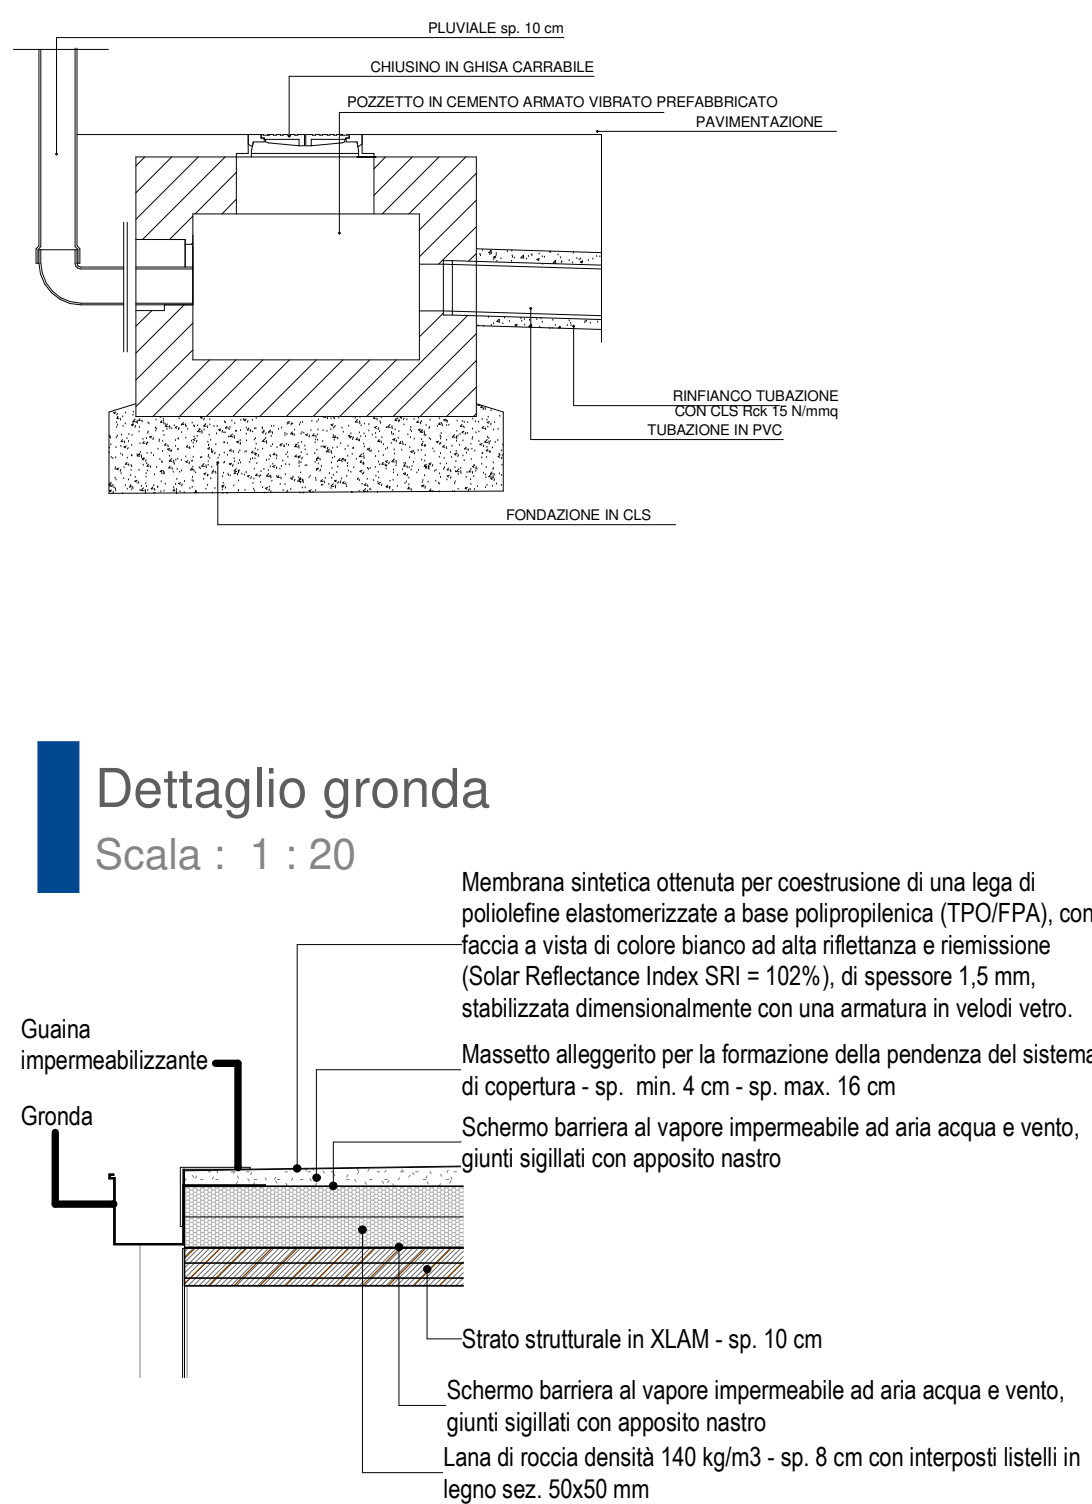

Dettaglio gronda  
Scala : 1 : 20

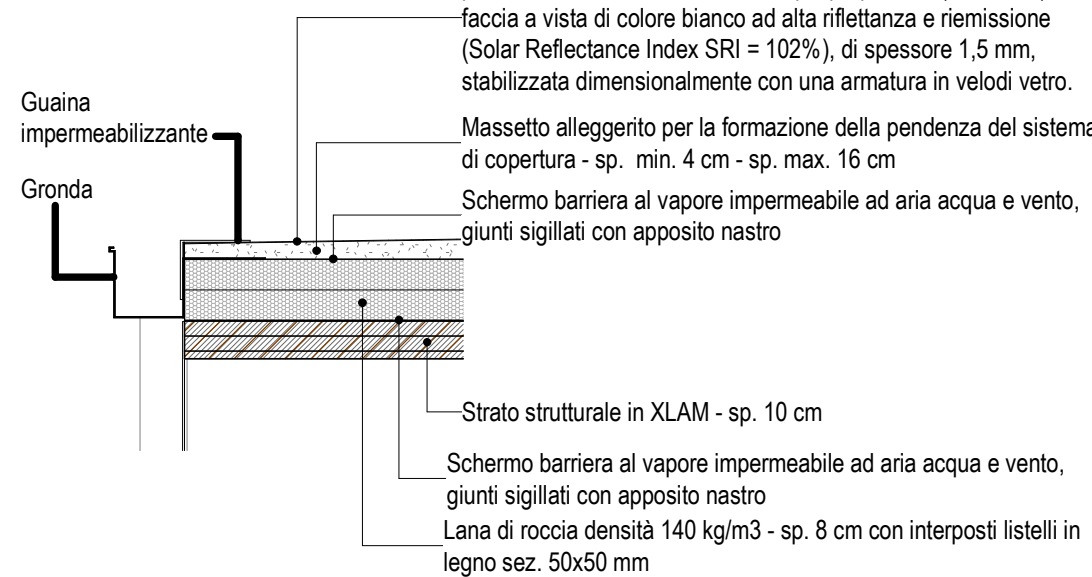

Keyplan - dettagli

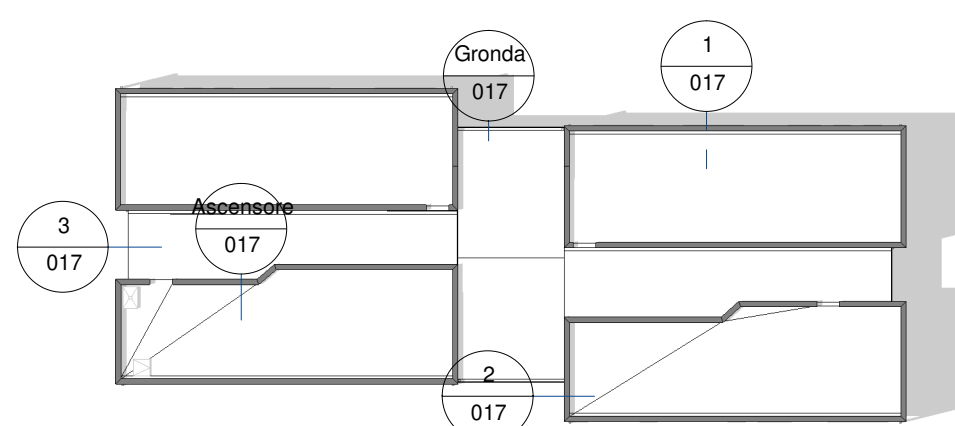

NB: Per i dettagli costruttivi, dimensionamento e tipologia relativi alla struttura fare riferimento agli elaborati del progetto strutturale

NOTE E PRESCRIZIONI

- La messa in opera di tutti i materiali è subordinata ad approvazione della DL, mediante controllo delle campionature e verifica delle certificazioni.
- Tutti i colori e le opere di finitura devono essere eseguite previa campionatura ed esplicita approvazione della DL.
- Tutte le misure, le distanze, le quote altimetriche e le pendenze devono essere preliminarmente verificate in cantiere in accordo con la DL.
- Ove gli elaborati non fossero esaustivi si deve fare riferimento al capitolato speciale di appalto ed alla DL senza procedere ad interpretazioni

COMUNE DI DERUTA (PG)

REALIZZAZIONE DELLA NUOVA SCUOLA SECONDARIA DI PRIMO GRADO IN DERUTA CAPOLUOGO

R.U.P. : geom. Fabio Tamantini Responsabile Area LL.PP. : geom. Marco Ricciarelli

DER\_DE\_Arch\_017  
NOVEMBRE 2021

PARTICOLARI COSTRUTTIVI

RAGGRUPPAMENTO TEMPORANEO DI PROFESSIONISTI:  
SETTANTA7  
arch. Daniele Rangone

arch. Elena Rionda

SGA Studio Geologi Associati

Arch. DANIELE RANGONE n° 7547  
Arch. ELENA RIONDA n° 6459  
Arch. PIERLUIGI RANGONE n° 7547

Ordine degli Ingegneri della Provincia di Arezzo  
Sezione A  
N° 4938  
Arch. PIROCCI  
MAURIZIO SERAFINI  
Settore Civile e Ambientale  
Settore Industriale  
Settore dell'Urbanistica

Ordine degli Architetti della Provincia di Arezzo  
Sezione A  
N° 4938  
Arch. PIROCCI  
MAURIZIO SERAFINI  
Settore Civile e Ambientale  
Settore Industriale  
Settore dell'Urbanistica

Ordine dei Geologi della Regione Umbra  
Geologo NELLO GASPARRI ALBO n° 278

Abacus S.r.l.

Maurizio Sabatino PIROCCI  
N. 556  
Sez. A/a  
Architetto

PROGETTO DEFINITIVO-ESECUTIVO

REVISIONE N° 01