Ex-01
Scala : 1 : 20

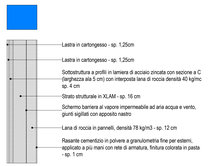

Ex-01.a + RF-01

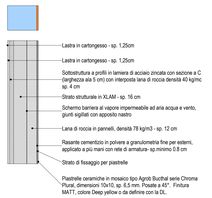

Ex-02
Scala : 1 : 20

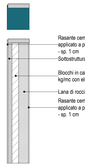

Ex-02.A + RF-01

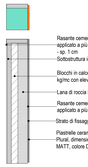

c-01

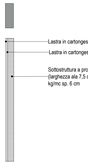

t-01
Scala : 1 : 20

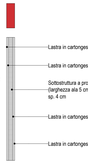

t-02
Scala : 1 : 20

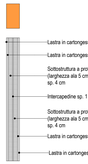

t-03
Scala : 1 : 20

t-04
Scala : 1 : 20

t-05
Scala : 1 : 20

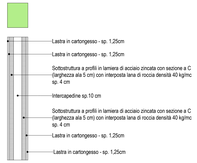

Tx-01
Scala : 1 : 20

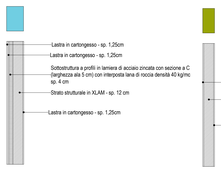

Tx-02

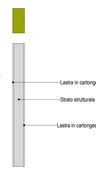

Tx-03
Scala : 1 : 20

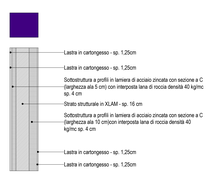

Abaco dei muri	
Contrassegno tipo	Descrizione
c-01	Controparete interna. Sottostruttura in lamiera metallica con interposta lana di roccia, doppia lastra in cartongesso
Ca-05	Pannello in cartongesso di chiusura controsoffitto
Ex-01	Parete perimetrale con struttura in x-lam, controparete interna, cappotto esterno finitura rasata
Ex-01.A	Parete perimetrale con struttura in x-lam, controparete interna, cappotto esterno
Ex-02	Tramezzo portante in x-lam con capotto in lana di roccia e rasatura esterna su entrambi i lati
Ex-02.A	Tramezzo portante in x-lam con capotto in lana di roccia e rasatura esterna su lato interno
FC-03	Serramento esterno in alluminio a taglio termico, con montanti e traversi con ingombro frontale di 50mm . Trasmittanza termica Uw=1.4 W/mqk; Potere fonoisolante telaio Rw=46dB. Sicurezza RC3; Tipo di vetro: 55.2 / 16 mm Argon 90% / 66.2, pvb acustico interposto; Trasmittanza Ug=1.0 w/mqk; Fattore solare FS=32%; Isolamento acustico Rw=46 dB . Hmax=4.00 m.
MEx-01	Muro di confine con recinzione
RF-01	Finitura in piastrelle ceramiche posate su rasatura armata e collante per ceramica
t-01	Tramezzo interno in cartongesso a struttura singola
t-02	Tramezzo interno in cartongesso a struttura doppia
t-03	Tramezzo interno in cartongesso a struttura doppia porta impianti
t-04	Tramezzo interno in cartongesso a struttura doppia porta impianti
t-05	Tramezzo interno in cartongesso a struttura doppia porta impianti
Tx-01	Tramezzo portante in x-lam con controparete singola
Tx-02	Tramezzo portante in x-lam con doppio placcaggio in cartongresso
Tx-03	Tramezzo portante in x-lam con doppio placcaggio in cartongresso

Legenda stratigrafie muri - Piano terra
Scala : 1 : 100

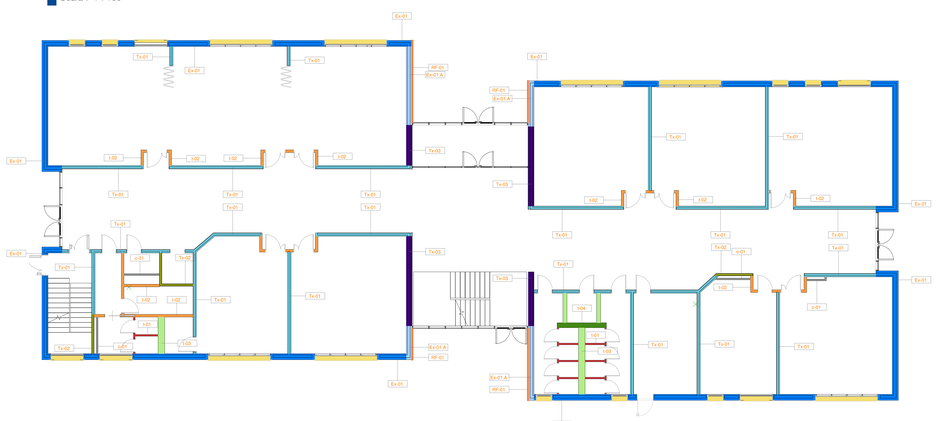

Legenda stratigrafie muri - Piano primo
Scala : 1 : 100

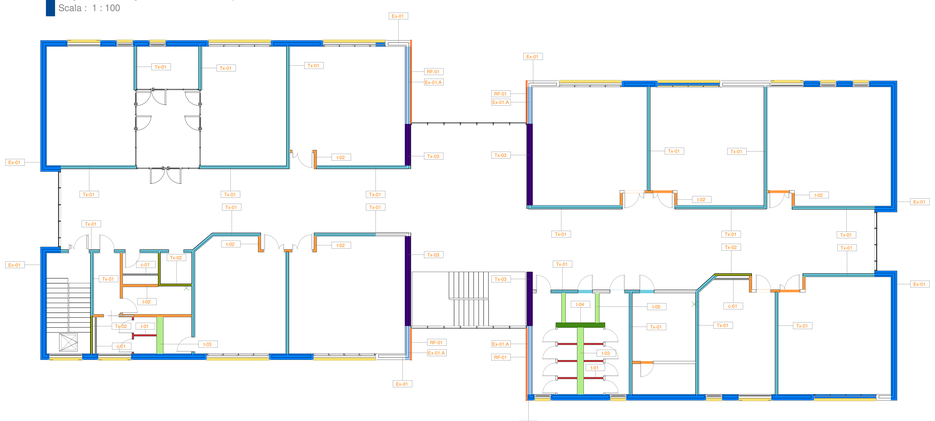

Legenda stratigrafie muri - Piano secondo
Scala : 1 : 100

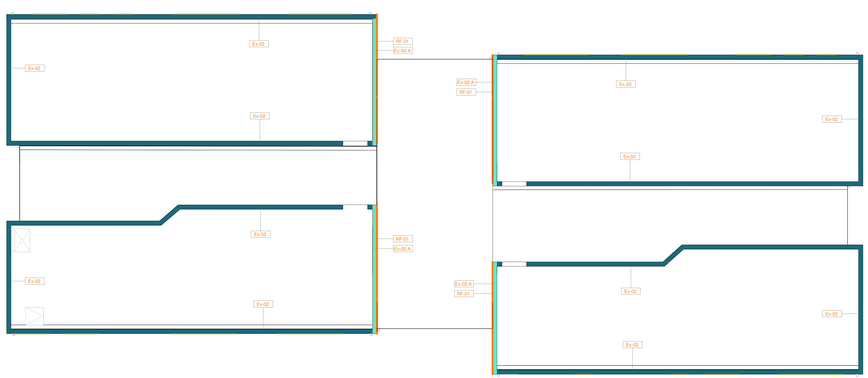

NOTE E PRESCRIZIONI

• La messa in opera di tutti i materiali è subordinata ad approvazione della DL, mediante controllo delle campionature e verifica delle certificazioni.
• Tutti i colori e le opere di finitura devono essere eseguite previa campionatura ed esplicita approvazione della DL.
• Tutte le misure, le distanze, le quote altimetriche e le pendenze devono essere preliminarmente verificate in cantiere in accordo con la DL.
• Ove gli elaborati non fossero esaustivi si deve fare riferimento al capitolato speciale di appalto ed alla DL senza procedere ad interpretazioni

COMUNE DI DERUTA (PG)

REALIZZAZIONE DELLA NUOVA SCUOLA SECONDARIA DI PRIMO GRADO IN DERUTA CAPOLUOGO

R.U.P. : geom. Fabio Tamantini **Responsabile Area LL.PP. : geom. Marco Ricciarelli**

DER_DE _Arch. 018
OTTOBRE 2021

ABACO STRATIGRAFIE - PARETI

RAGGRUPPAMENTO TEMPORANEO DI PROFESSIONISTI:

SETTANTA7
arch. Daniele Rangone
ORDINE DEGLI ARCHITETTI PIANIFICATORI PAESAGGISTI E CONSERVATORI DELLA PROVINCIA DI ROMA DANIELE RANGONE N° 7847

arch. Elena Rionda
ORDINE DEGLI ARCHITETTI PIANIFICATORI PAESAGGISTI E CONSERVATORI DELLA PROVINCIA DI ROMA ELENA RIONDA N° 6555

SGA Studio Geologi Associati
ORDINE DEI GEOLOGI GEOLOGO NELLO GASPARI ALBO 278 DELLA REGIONE UMBRIA

Abacus S.r.l.
COLLEGIO DEI PERITI INDUSTRIALI E DEI PERITI INDUSTRIALI LAUREATI DELLA PROVINCIA DI PERUGIA Sezione A N° A338 DATORE DI LAVORO MAURIZIO SERAFINI ESPERTO DELLE 3 AREE(RFPP) ESPERTO AMBIENTALE ESPERTO DEL VERIFICATORE

arch. M.S.Pirocchi
ORDINE DEGLI ARCHITETTI PIANIFICATORI PAESAGGISTI E CONSERVATORI DELLA PROVINCIA DI PERUGIA Maurizio Sabatino PIROCCHI N. 556 Sez. A/a Architetto

PROGETTO DEFINITIVO-ESECUTIVO

REVISIONE N°: