

1

Architetto Gianluigi Cipolloni • Viale Perugia 8 -06063- Villa di Magione -Perugia-Tel./Fax. 075-8409106-Cell 348/7448577-email : cipollonigianluigi@libero.it

PROVINCIA DI PERUGIA

RIGENERAZIONE URBANA PER LA RIQUALIFICAZIONE DELLE VIE DEL CENTRO STORICO DI DERUTA CAPOLUOGO 1° STRALCIO FUNZIONALE

PROGETTO

RICHIEDENTE

UBICAZIONE DELL'INTERVENTO DERUTA (PG)

PROGETTO ESECUTIVO

*Planimetria Generale con individuazione aree di intervento
Documentazione Fotografica di Rilievo*

TAV.

2

SCALA 1: 100

MAGIONE , Maggio 20



Via El



Scalinata Via xx Settembre



Vi




Via Eti



Scalinata Via xx Settembre



Planimetria Generale Centro Storico - scala 1: 1000

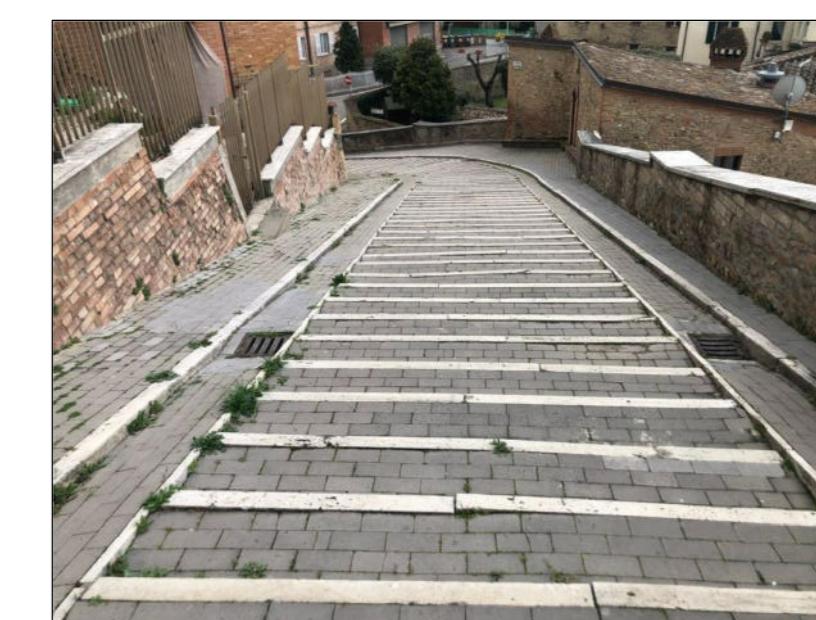


Scalinata Via xx Settembre



Via El Frat



Via El Frate

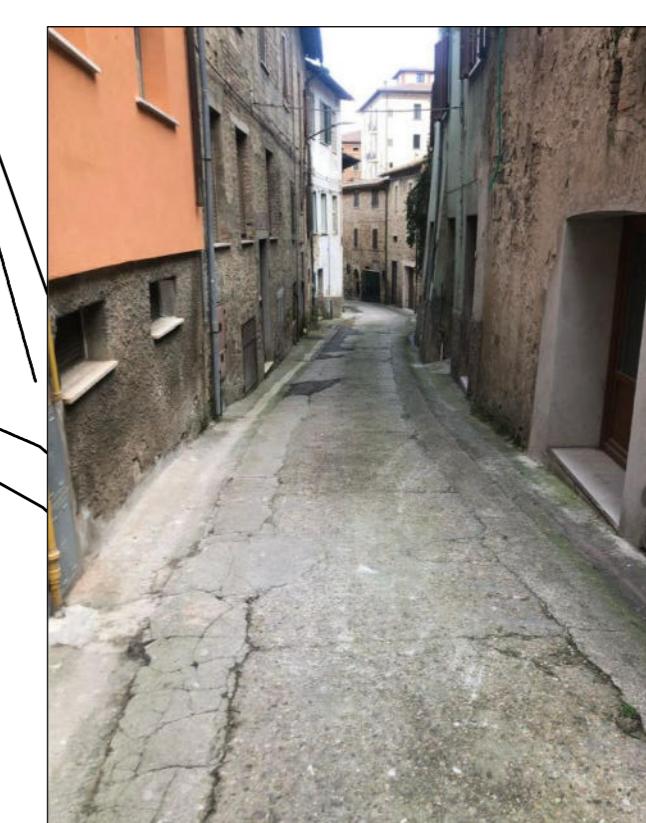

Via FI Frate