Architetto Gianluigi Cipolloni - Viale Perugia 8 -06053- Villa di Magione -Perugia- Tel./Fax. 075-8459106-Cell.3480744557-email : cipolloni.gianluigi@libero.it

PROVINCIA DI PERUGIA

COMUNE DI DERUTA

RIGENERAZIONE URBANA PER LA RIQUALIFICAZIONE
DELLE VIE DEL CENTRO STORICO DI DERUTA CAPOLUOGO
1° STRALCIO FUNZIONALE

PROGETTO
Architetto Gianluigi Cipolloni

RICHIEDENTE
Comune di Deruta

UBICAZIONE DELL'INTERVENTO
DERUTA (PG)

PROGETTO ESECUTIVO

STATO DI PROGETTO
1° STRALCIO FUNZIONALE

Planimetria Generale con individuazione aree di intervento 1° stralcio funzionale
Via El Frate 1°e 2° tratto - Scalinata Via XX settembre - Particolari Realizzativi

TAV. **4**

SCALA 1: 20
1: 200

MAGIONE , Maggio 2022

VIA EL FRATE 1° TRATTO - SCALA 1: 200

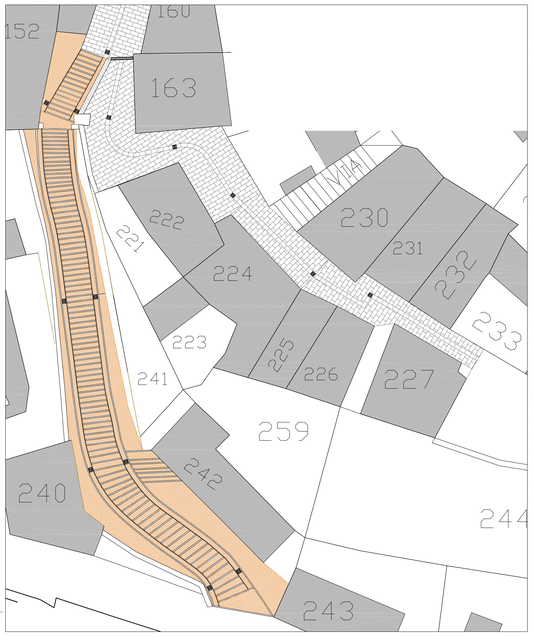

SCALINATA VIA XX SETTEMBRE - SCALA 1:20

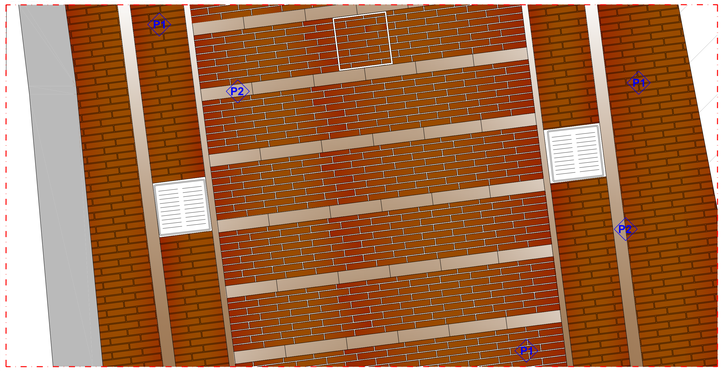

P1 *Mattoni di laterizio a faccia vista invecchiati e/o classici posti a coltello Dim. 5.5x12x25*

P2 *Integrazione di pate delle cordolature esistenti in travertino squadrate e stuccate con spigolo a vista smussato*

P3 *Pavimentazione in lastre simil pietra serena grigia di cm 60 x 40 - Sp. 3,7 cm con scalpellatura diagonale*

P4 *Pavimentazione in lastre simil pietra serena grigia di cm 60 x 40 - Sp. 3,7 cm - liscie*

Chiusino a vassoio porta pavimento per Telecom Enel - Linea fognatura

MATTONI DI LATERIZIO
FACCIA VISTA RUVIDI :
lavorazione utilizzata sia nei gradini che lateralmente e montati parallelamente alla scala

VIA EL FRATE 1° e 2° PARTICOLARE PAVIMENTAZIONE SCALA 1:20

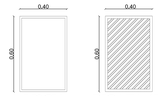

LISCIA RIGATA 45°

LISCIA: lavorazione utilizzata per le canaline centrali dell'acqua piovana..
RIAGATA: lavorazione a 45° disposte per file orizzontali. Sp. 3.7 cm

Chiusino a vassoio porta pavimento per Telecom - Enel - Linea fognatura

Caditoglia stradale linee acque meteoriche 40 x 40

Planimetria Generale - 1° stalcio funzionale

VIA EL FRATE 1° TRATTO - SCALA 1: 200

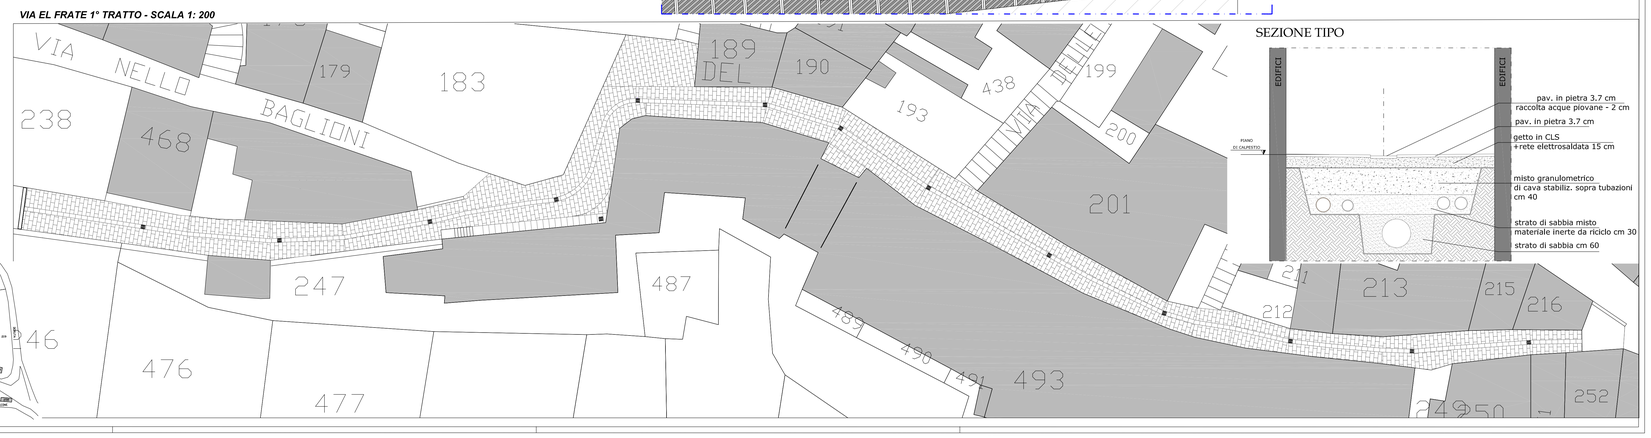

SEZIONE TIPO